


PLANTA BAZA.

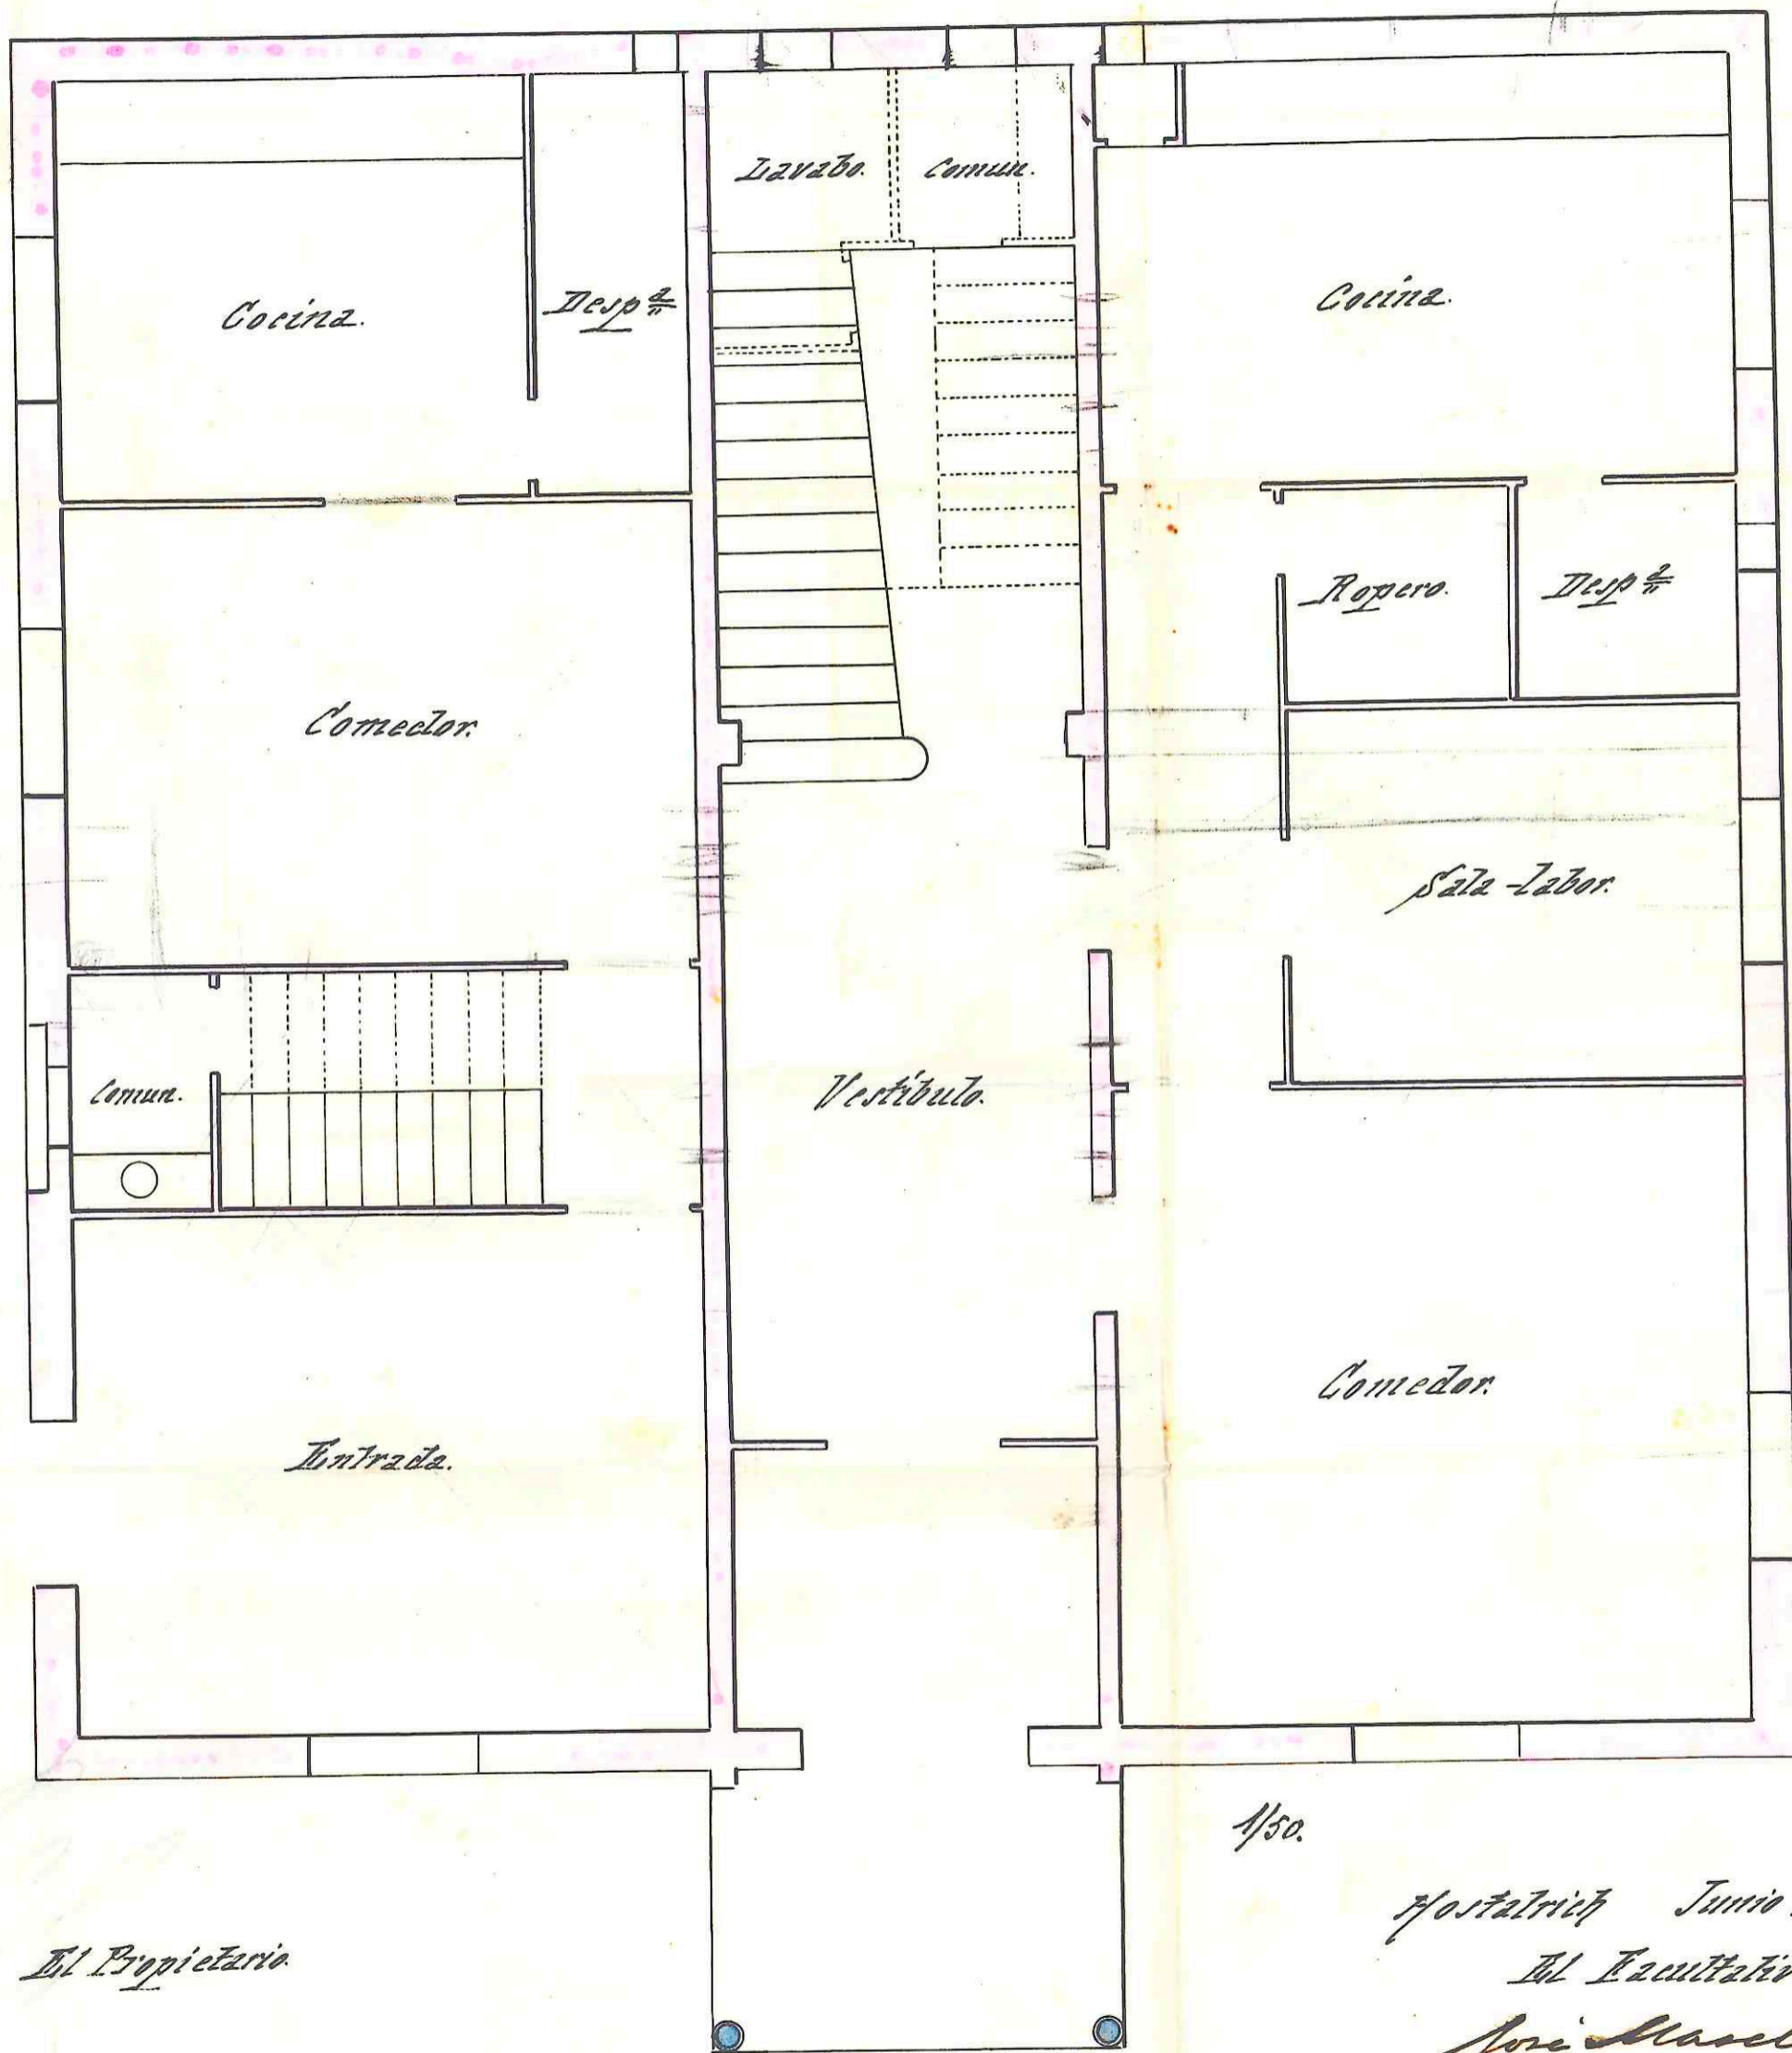

Del Propietario

1/50.

Hostalrich Junio de 1899.

Del Ejecutiva

José Masoleu
Arquitecto