




EMPLAZAMIENTO.

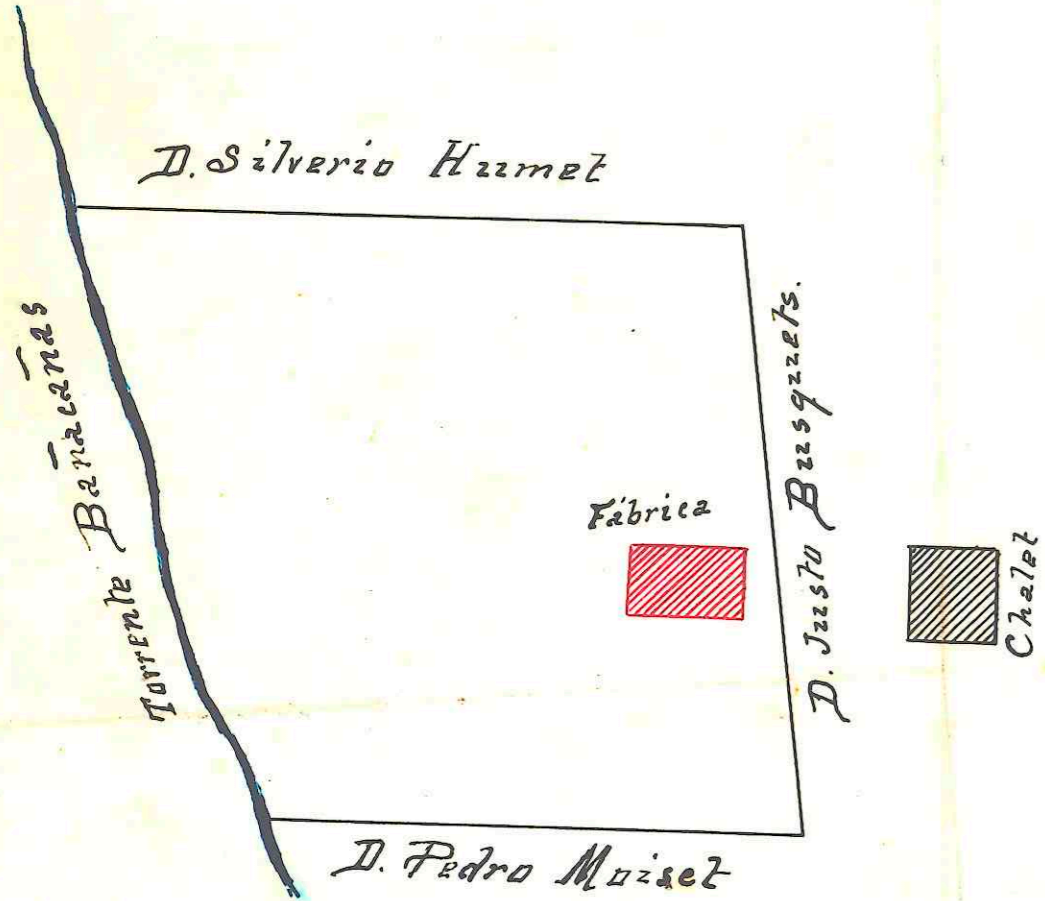

Escala 1/1000.

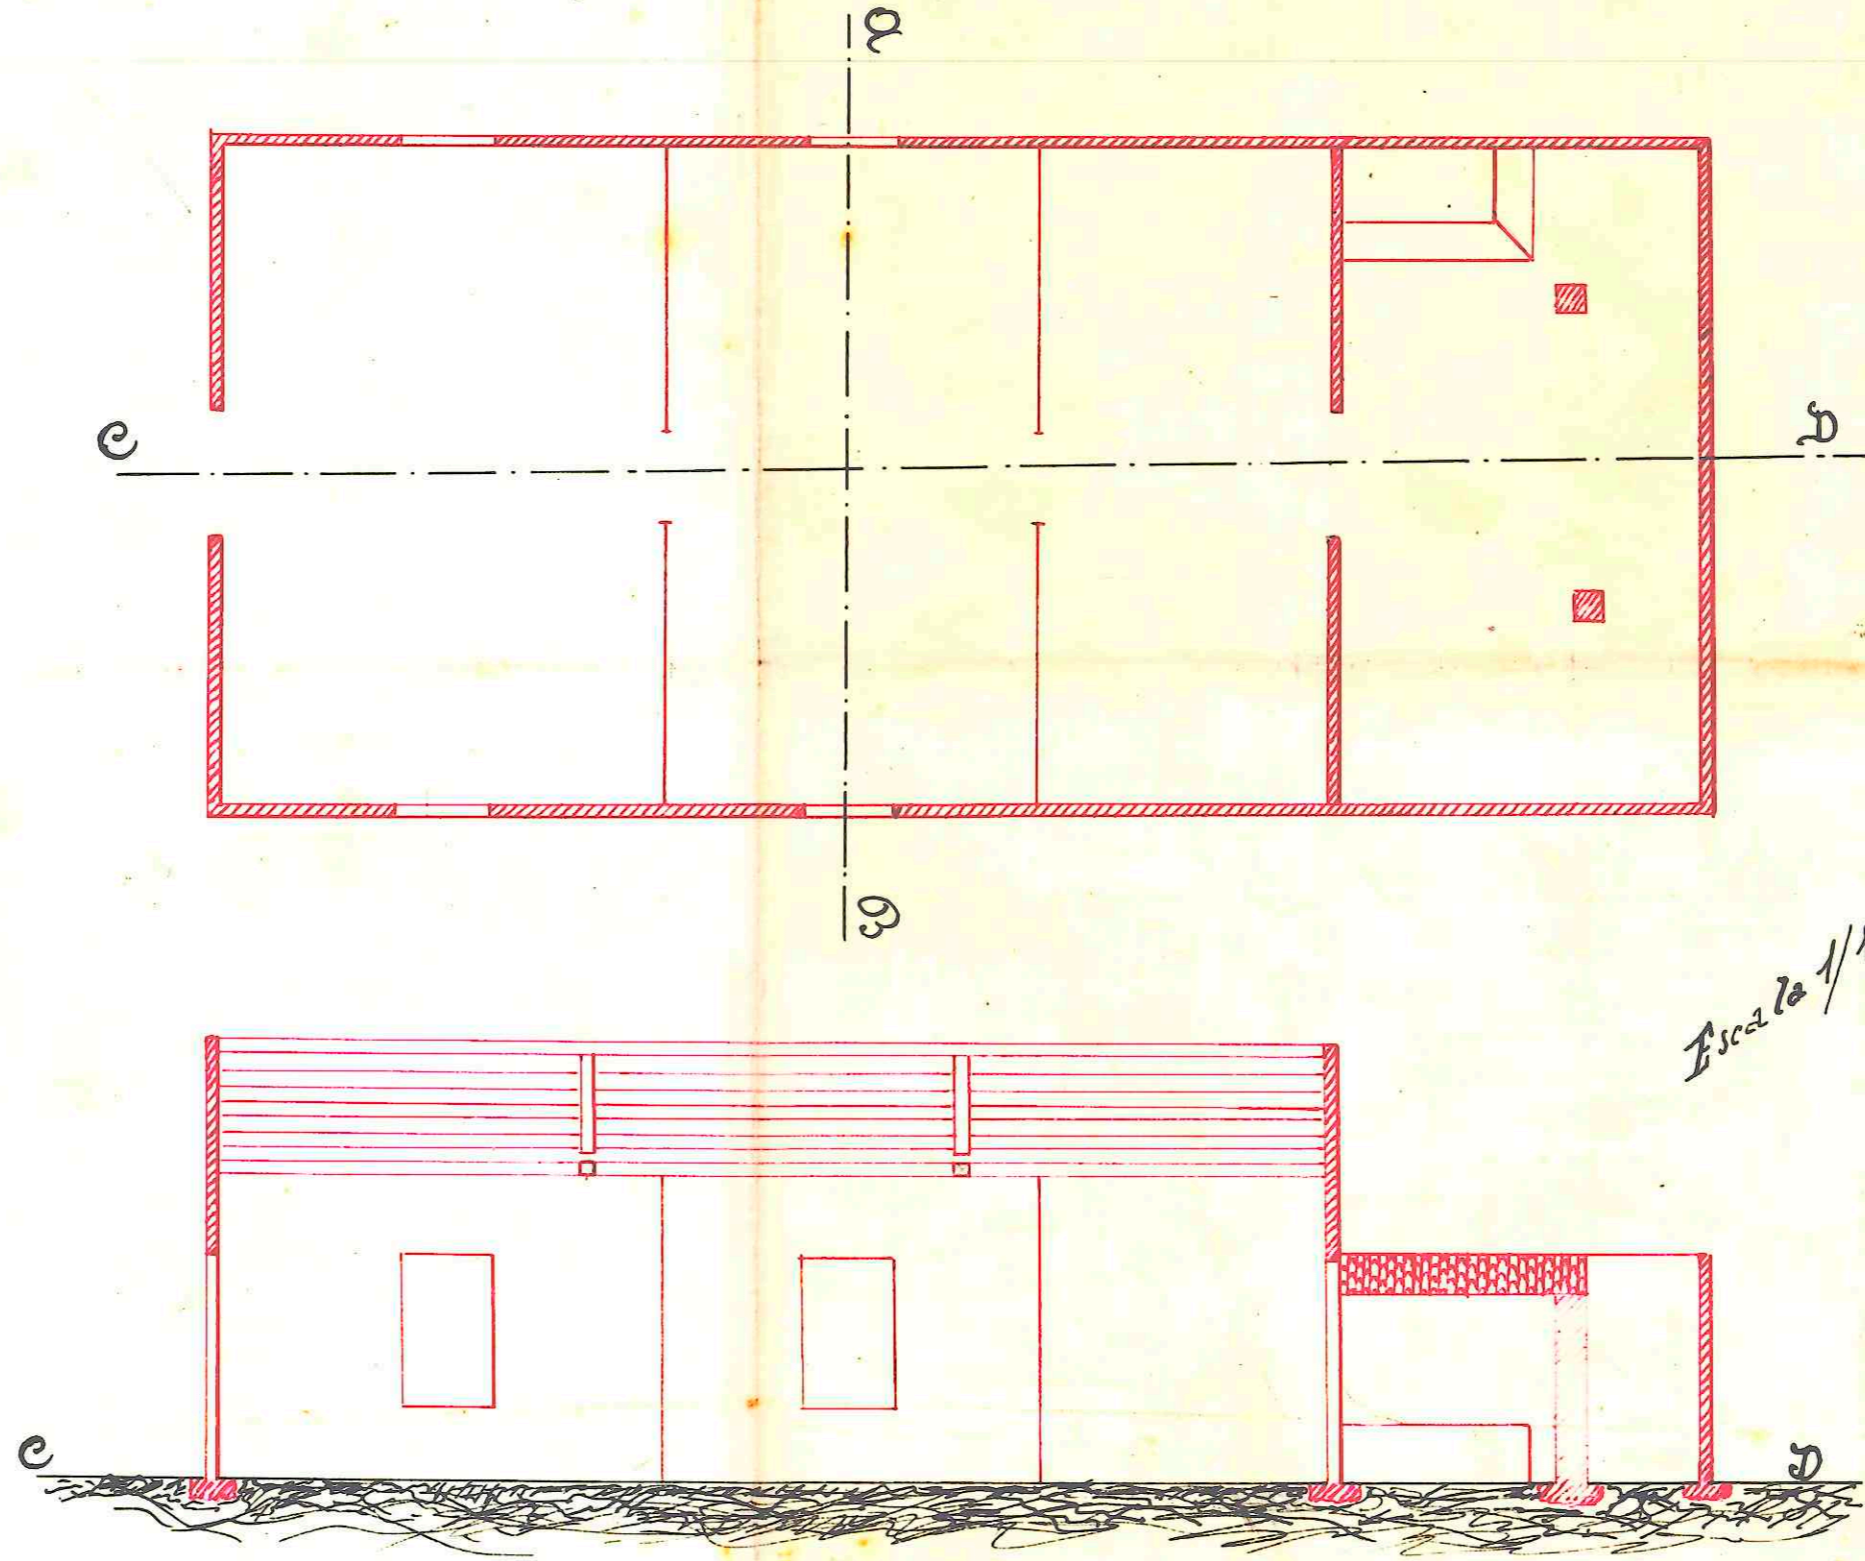

Escala 1/100

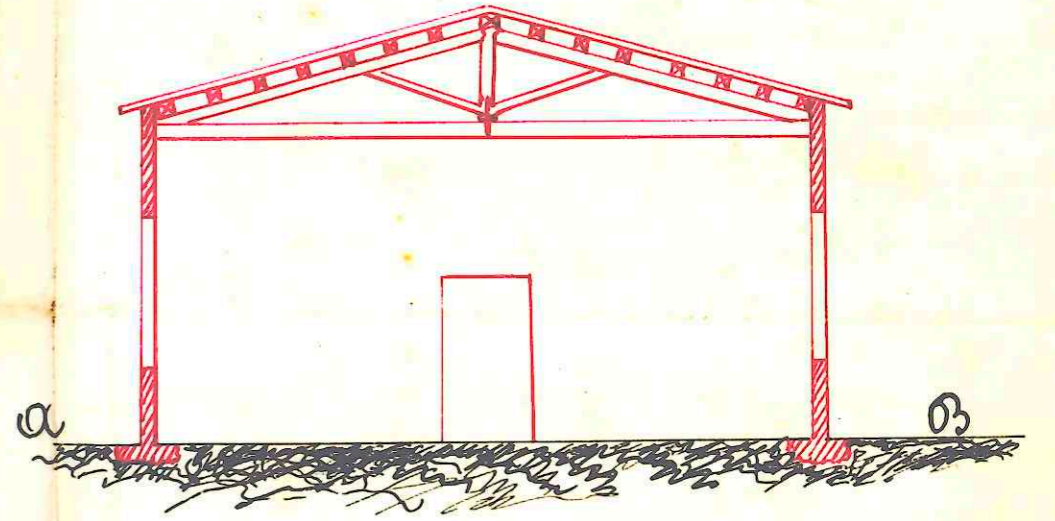

Hospitalrich 18 Mayo 1900.
 El Propietario.
 Juan Matal y Serra