


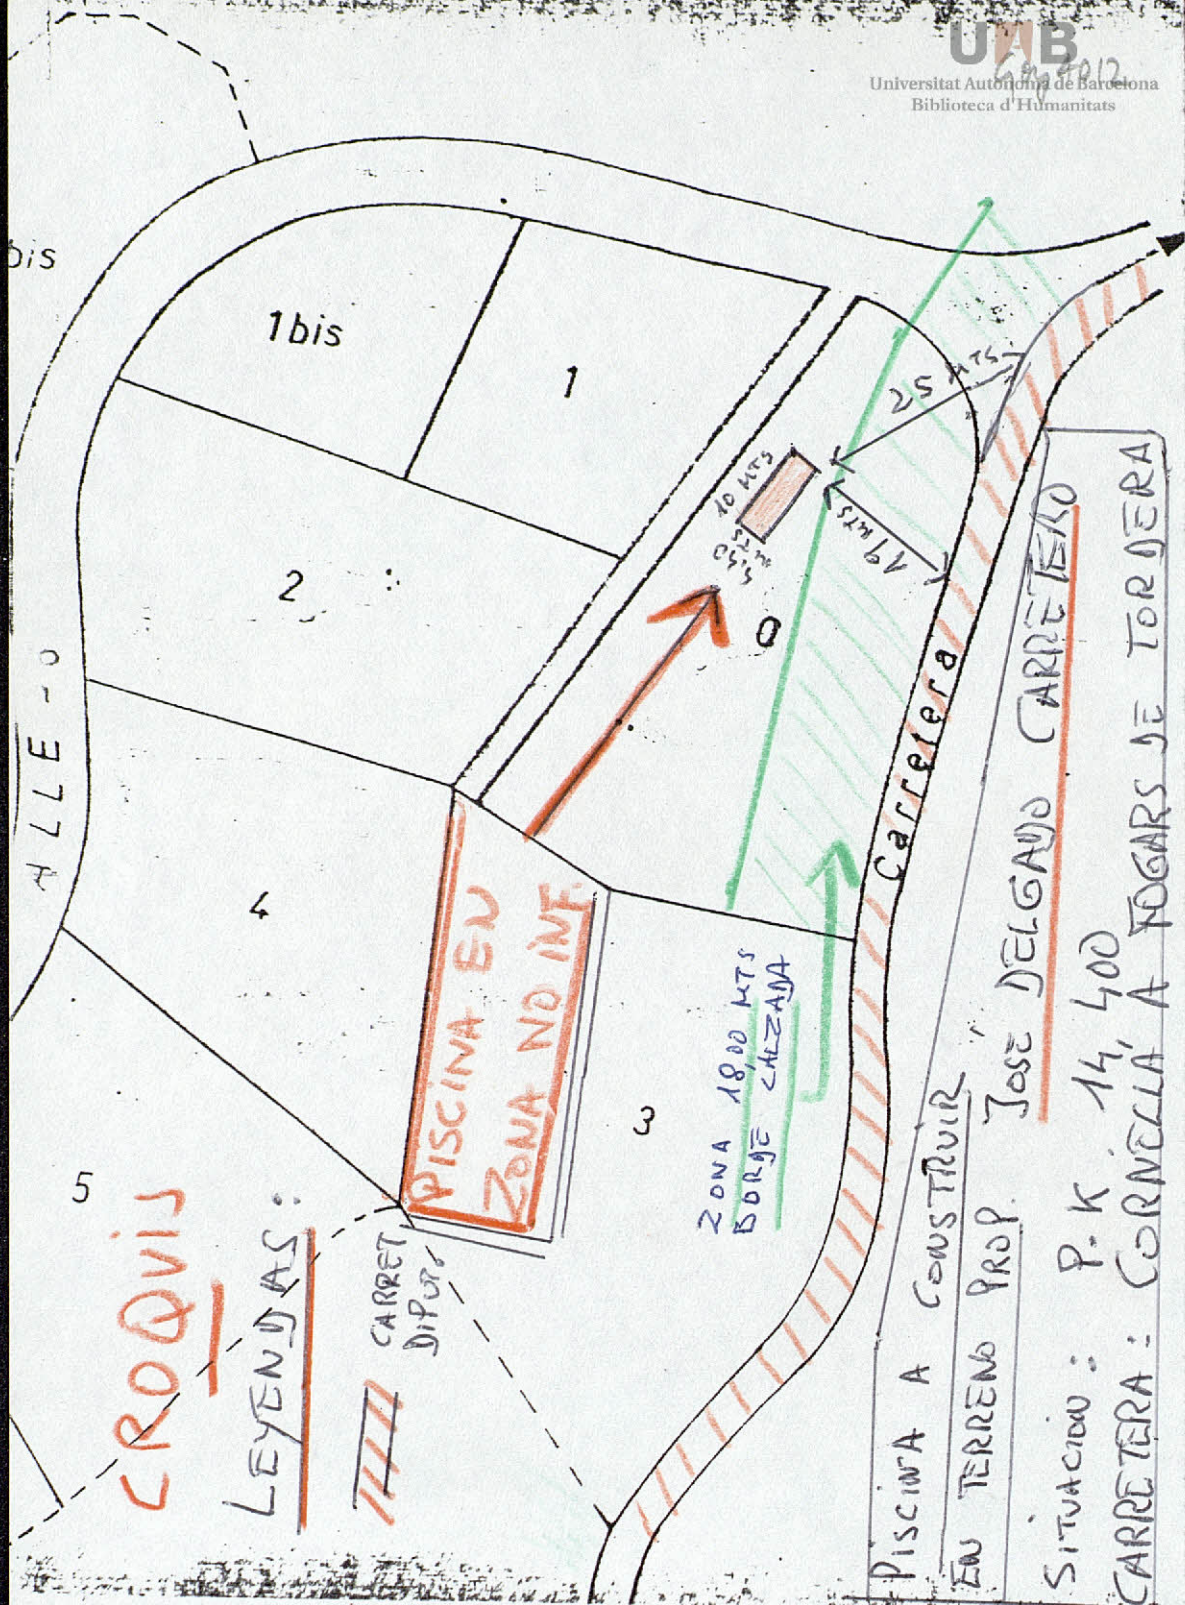

CROQUIS

LEYENDAS:

CARRET. DIFUS.

PISCINA A CONSTRUIR
EN TERRENO PROP.

JOSE DELGADO CARRETERO
P.K. 14, 400
CARRETERA: CORNELLA A FOGARS DE TORRERA