



PALACIO DE BELLAS ARTES Y SUS ANEXOS

EXPOSICION
DE
INDUSTRIAS
ARTISTICAS
—X—
PLANO GENERAL

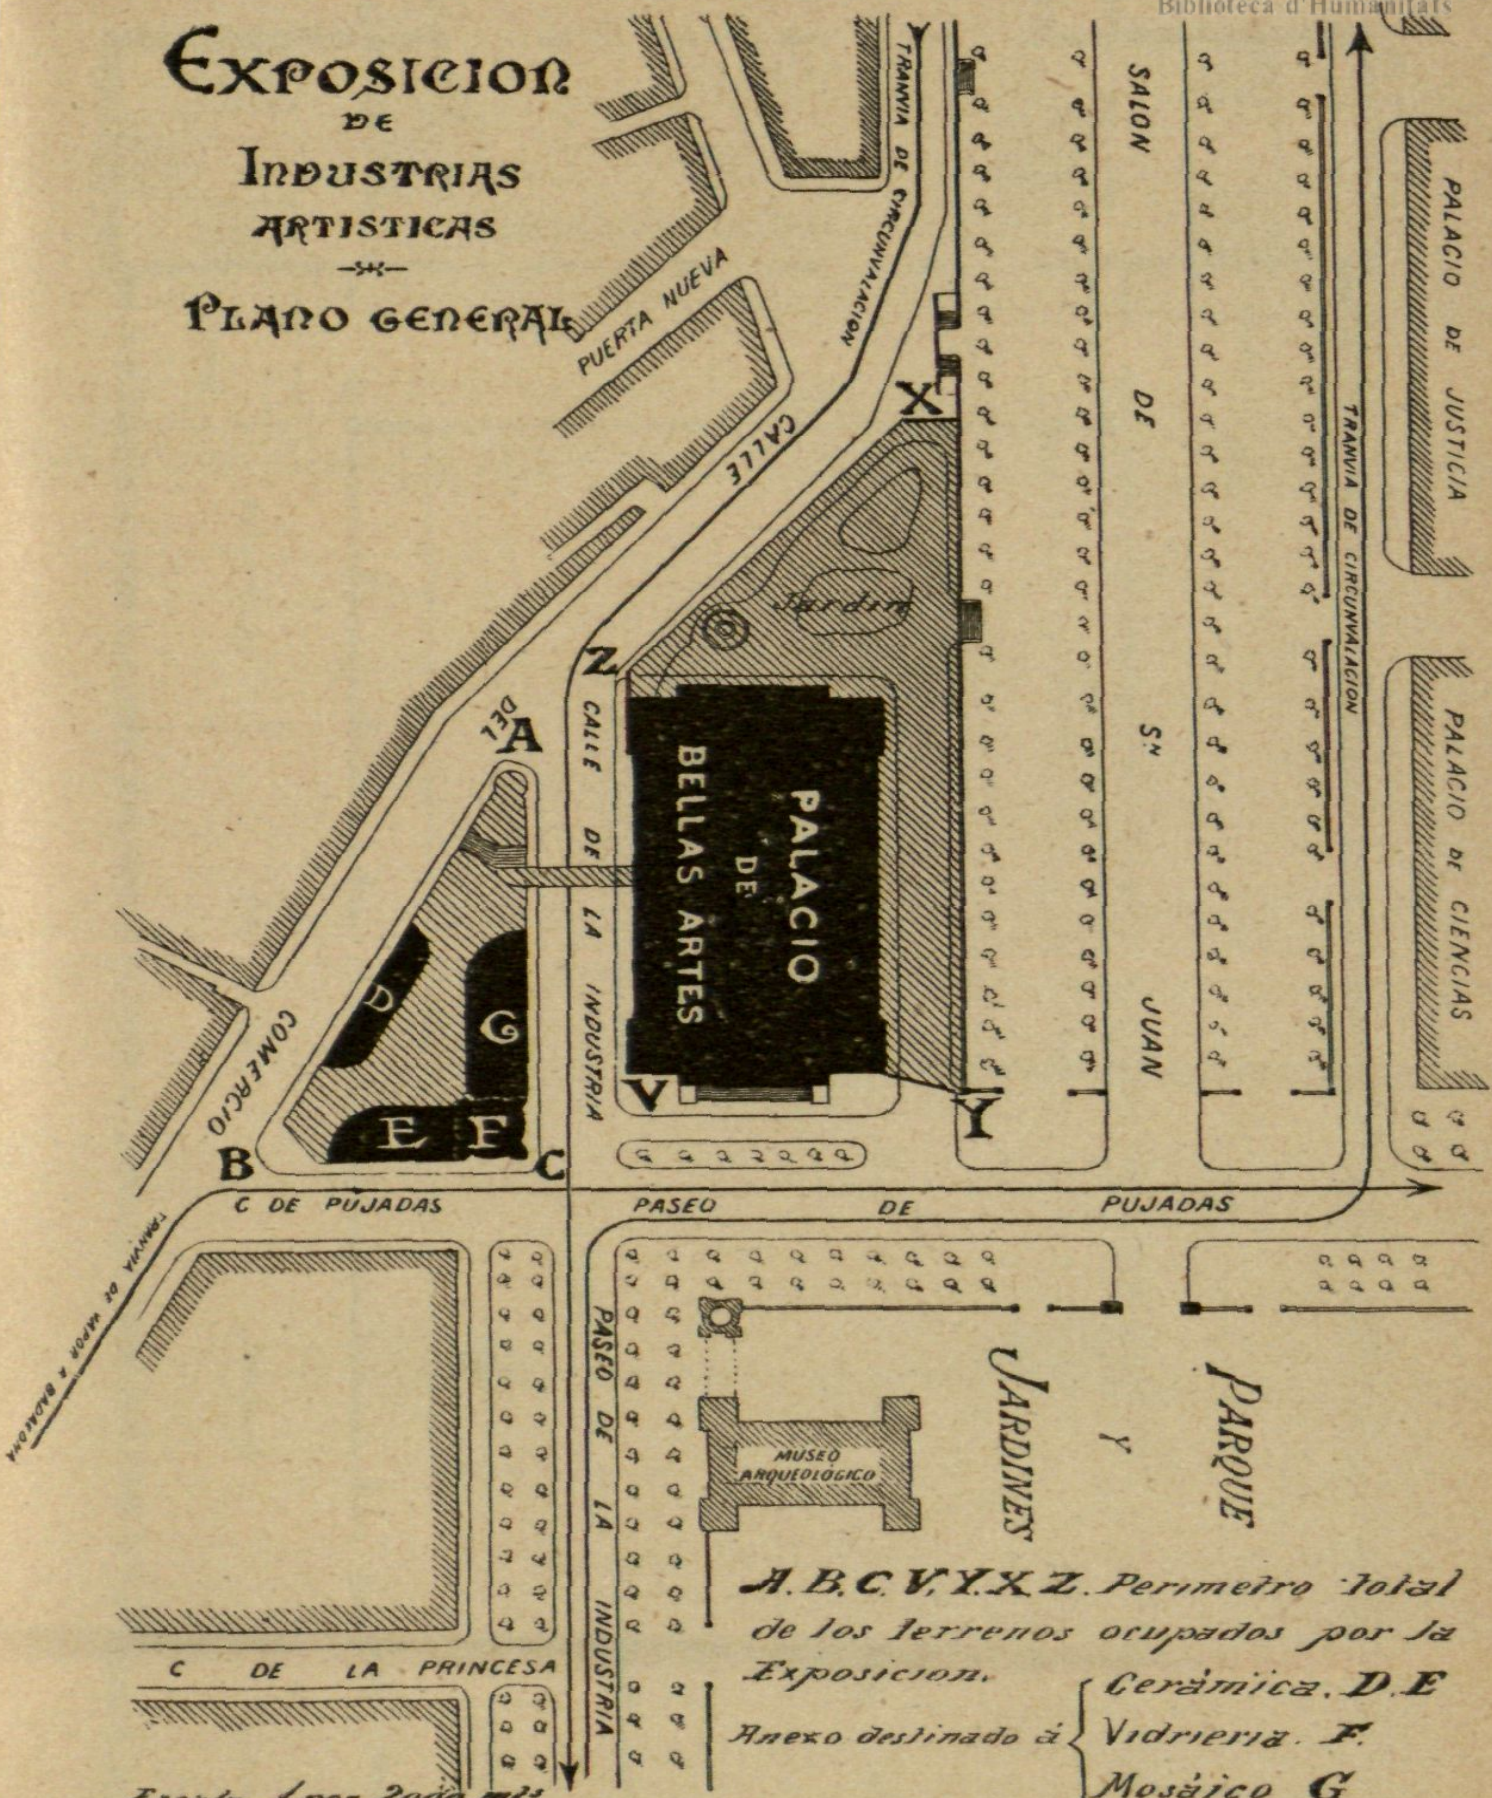

A. B. C. V. Y. X. Z. Perimetro total
de los terrenos ocupados por la
Exposicion.
Anexo destinado a
Ceràmica. D. E
Vidrieria. F.
Mosàico G

Escala 1 por 2000 m²

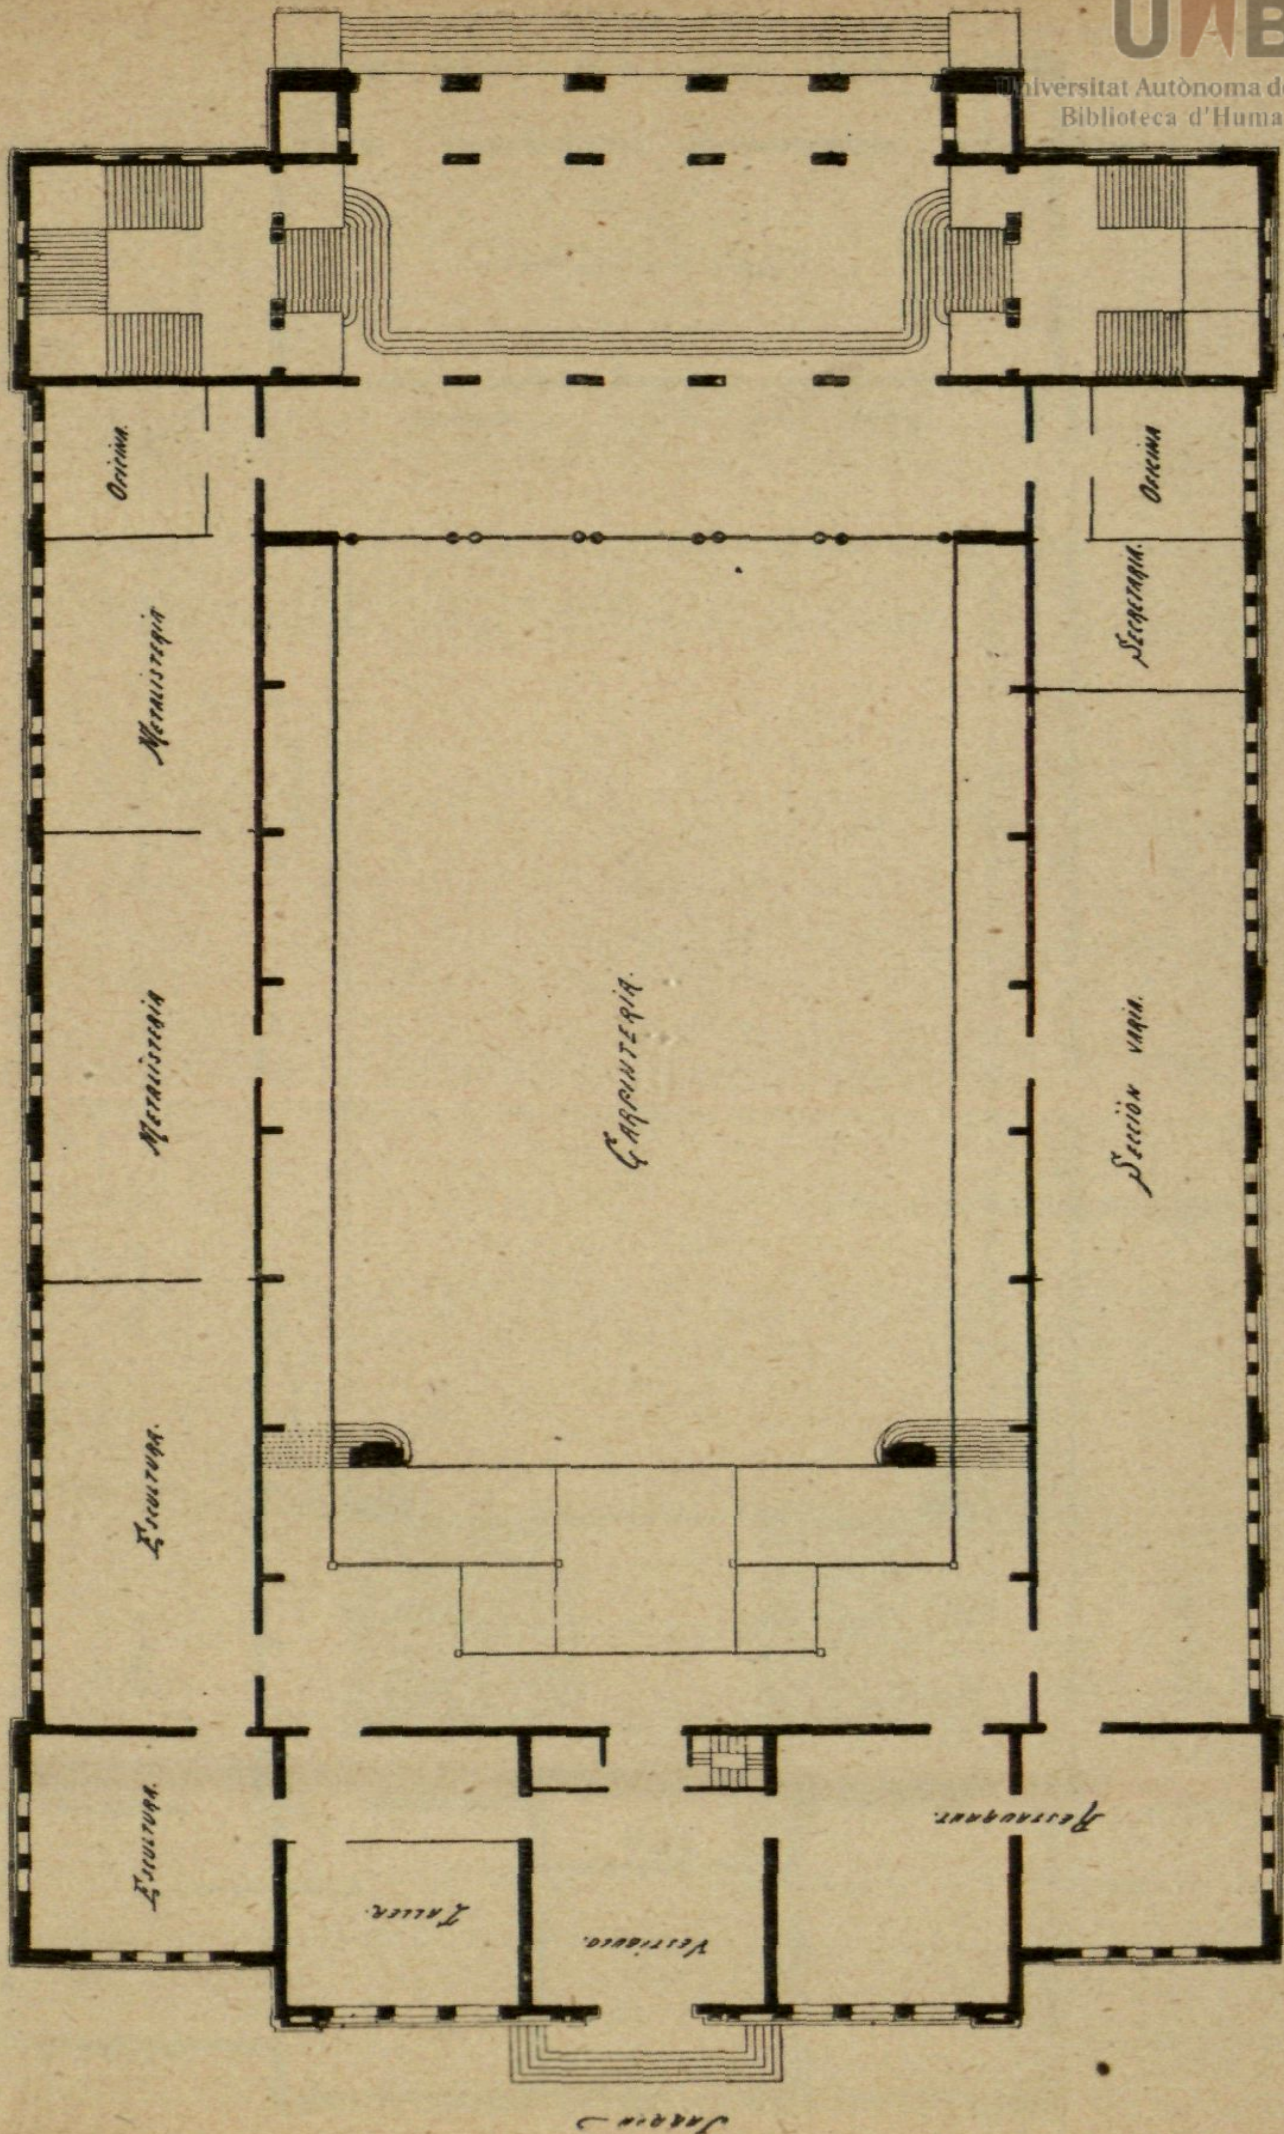

Escritura de 1000 200 30


PLANTA BAJA

Escritura

Escala de 1:200 mts

UAB

Universitat Autònoma de Barcelona
Biblioteca d'Humanitats

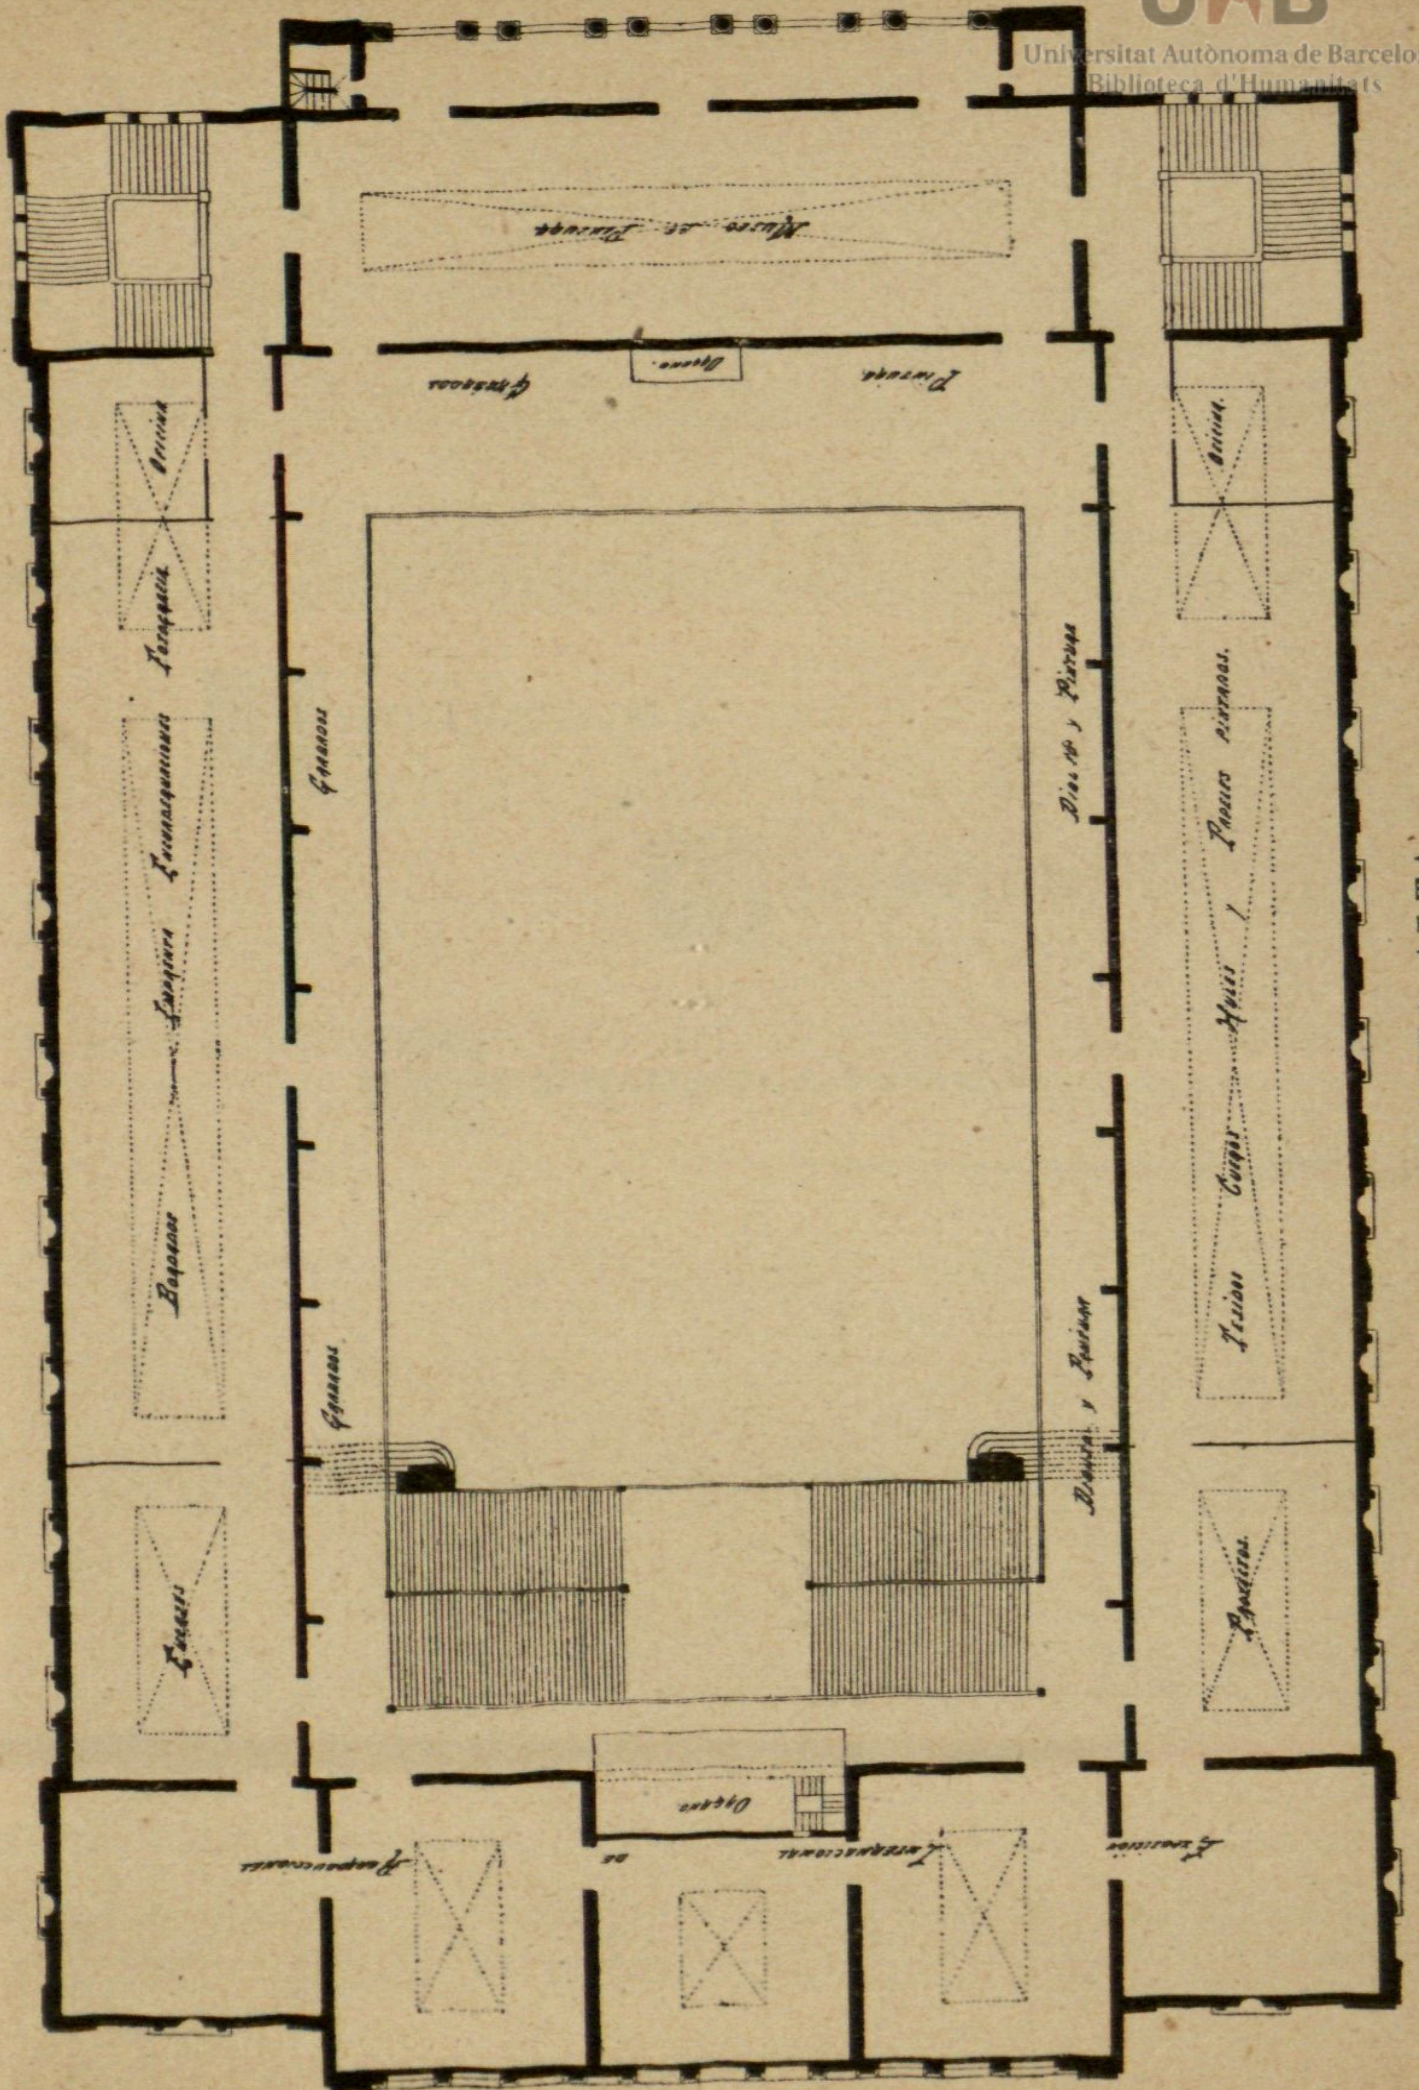

PLANTA ALTA