


Croquis

Escala 1:50

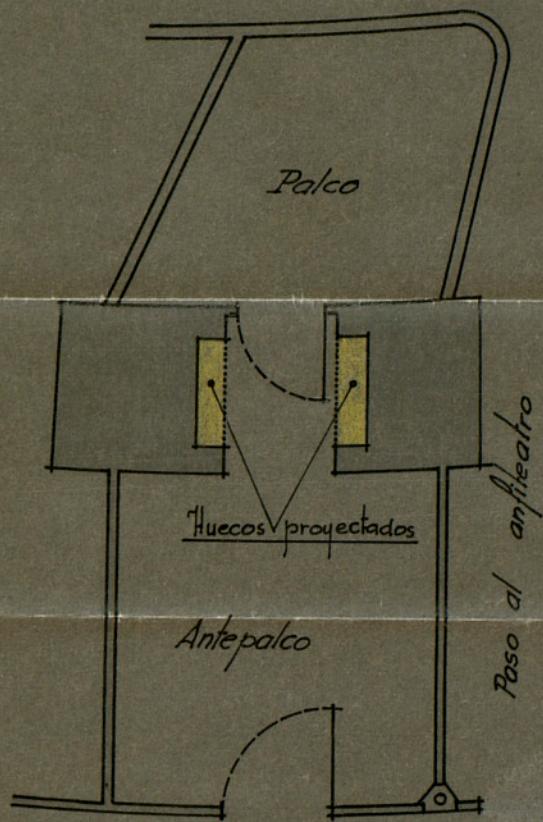

galeria de acceso

BARCELONA, NOVIEMBRE DE 1940.

Adolfo Flórez



EL CAPITÁN GENERAL DE LA 4.^a REGIÓN MILITAR

BARCELONA

Barcelona, 8 de noviembre de 1.940.-

Excmo. Sr. Marqués de Sentmenat.-

Plaza.-

Mi distinguido amigo:

Deseando que se abran unos huecos para instalar en ellos unos roperos, en el paso de comunicación entre mi palco y el antepalco correspondiente de ese Teatro, según croquis adjunto, y siendo para ella necesaria, con arreglo al artículo 17 del Reglamento, la autorización de la Junta de Gobierno que Vd. tan dignamente preside, ruego a Vd. se sirva dar curso a esta petición.

Afectuosamente le saluda su buen amigo,

29.11.40

104B - 87