


GRAN TEATRO DEL LICEO

ENTRAMADO SUSTENTANTE DEL SALÓN DE DESCANSO

ESCALA 1/50

EL ARQUITECTO

W. P. Dominguez

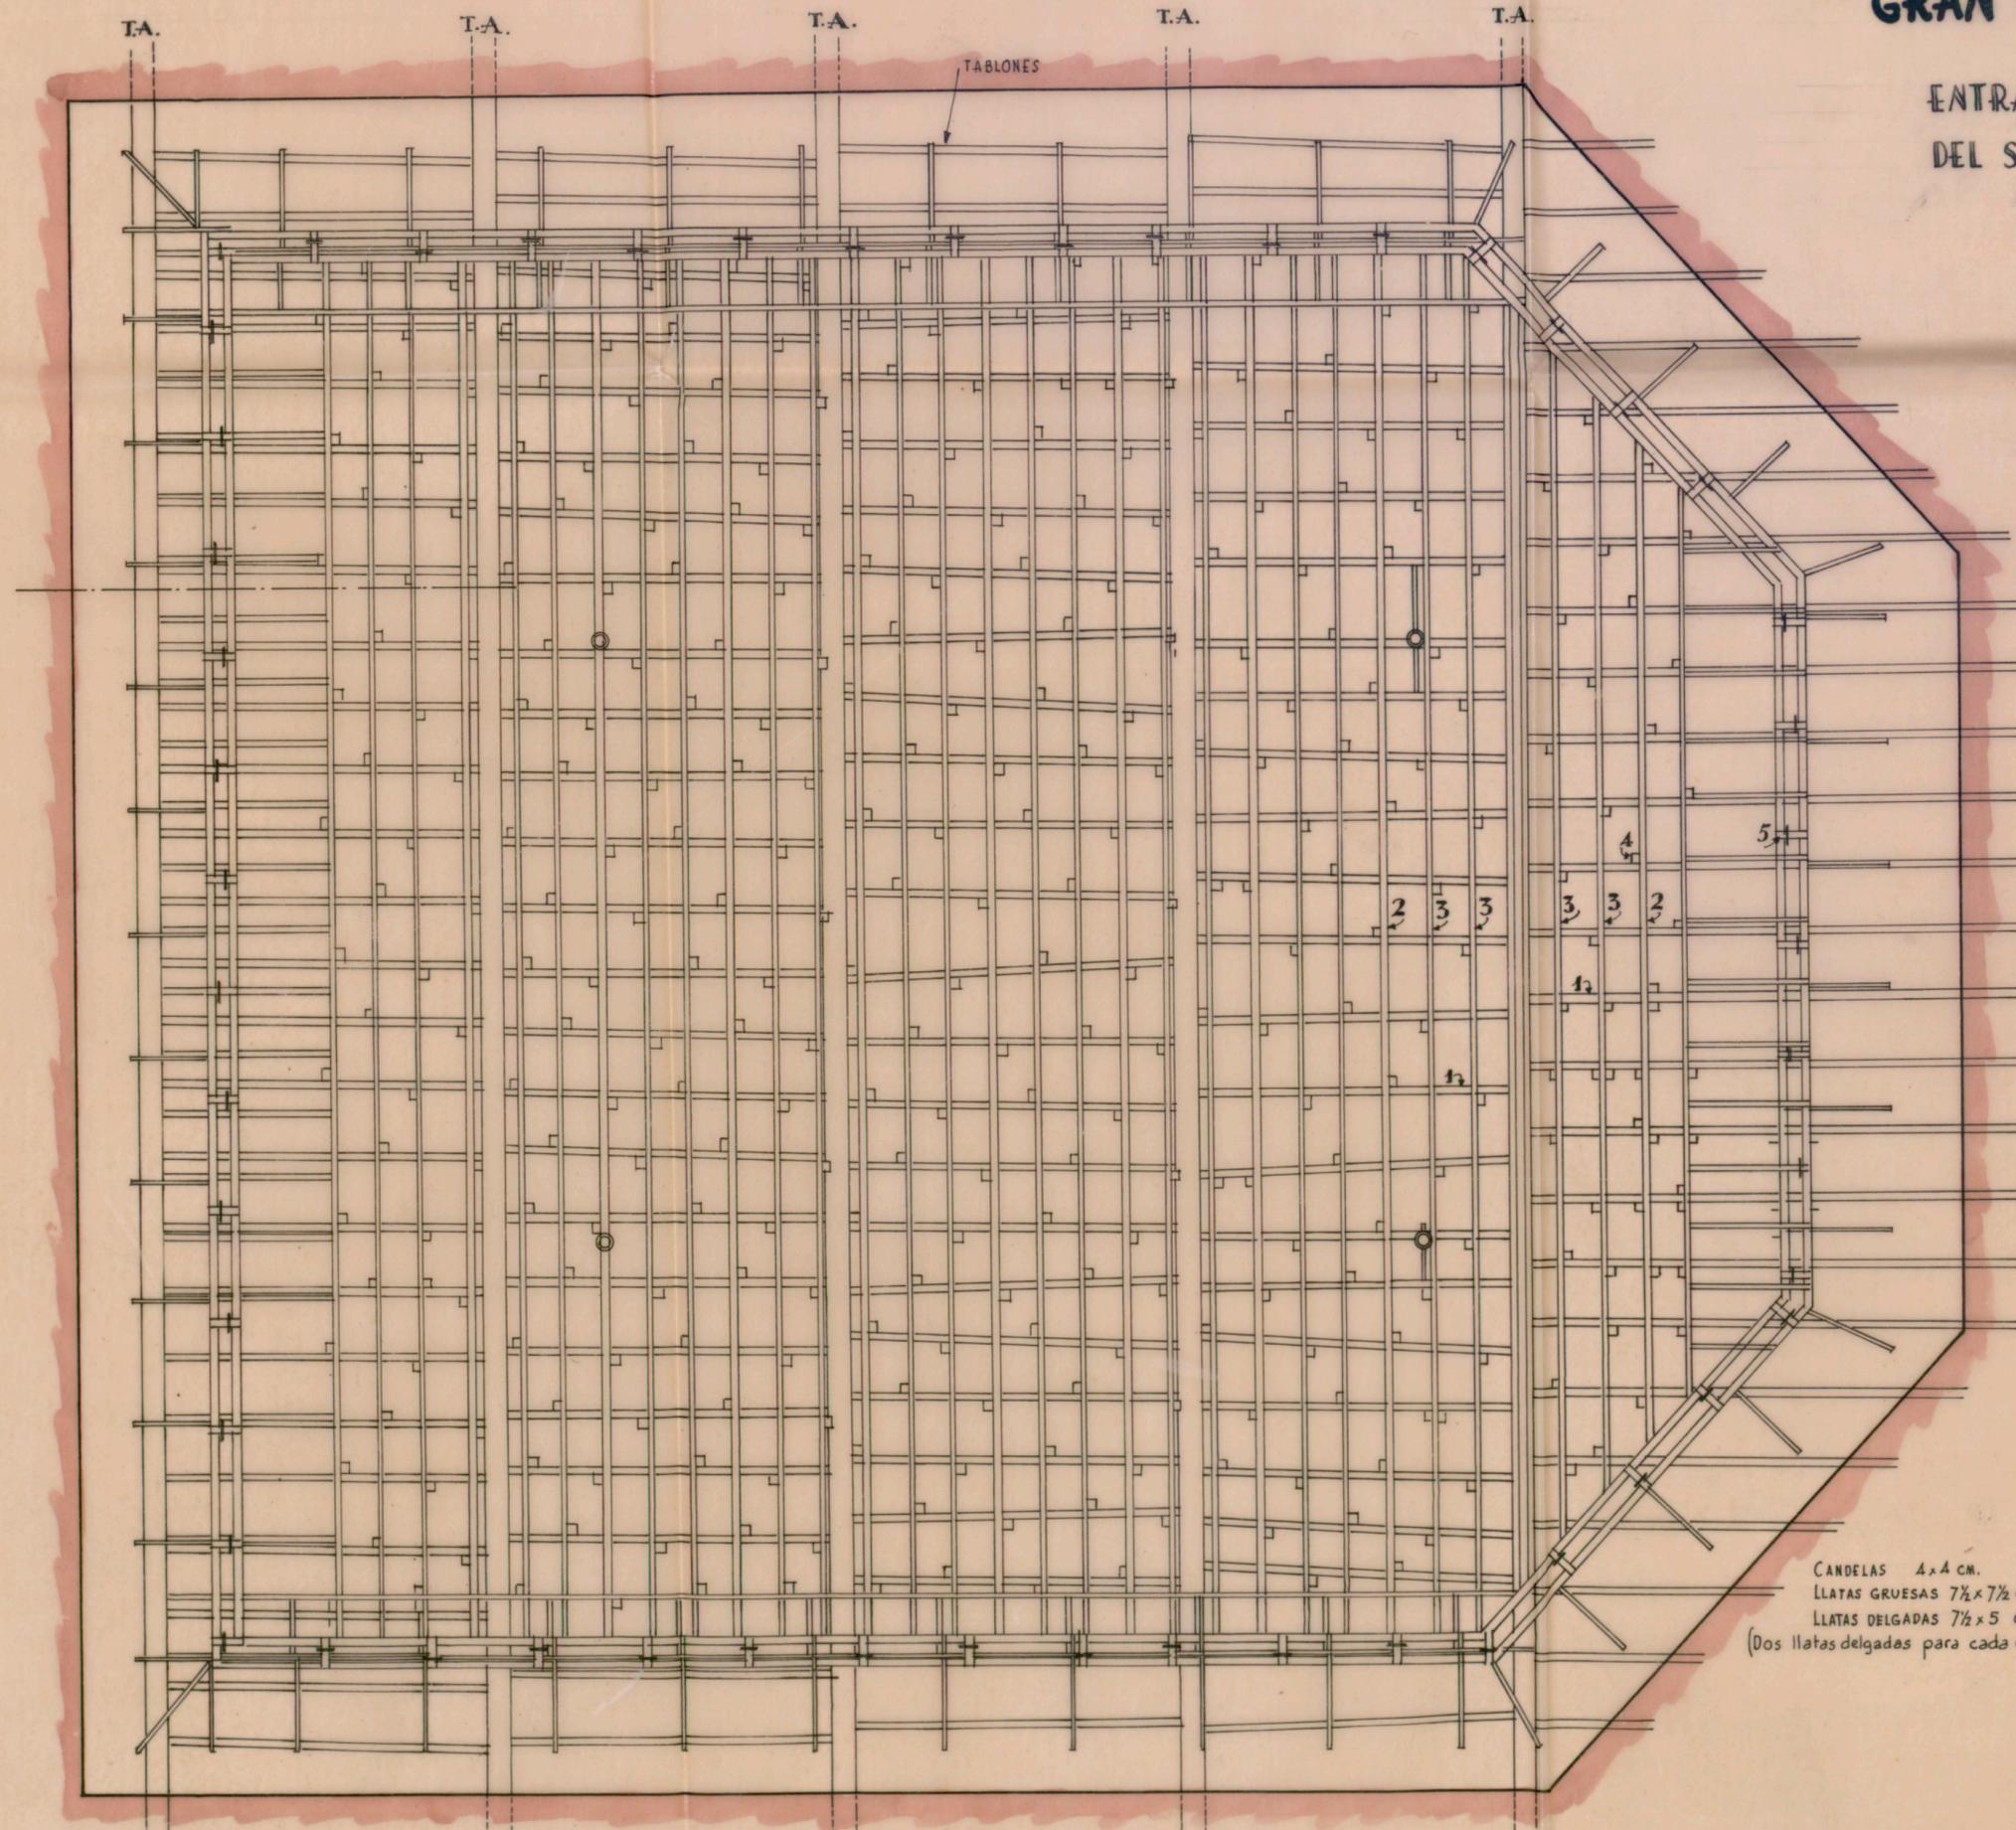

CANDELAS 4x4 cm.
LLATAS GRUESAS 7½x7½ cm.
LLATAS DELGADAS 7½x5 cm.
(Dos llatas delgadas para cada una gruesa)