



# GRAN TEATRO DEL LICEO

DETALLE DE REFUERZO DE ARMADURAS CUBIERTA Y ARRIOSTRADO

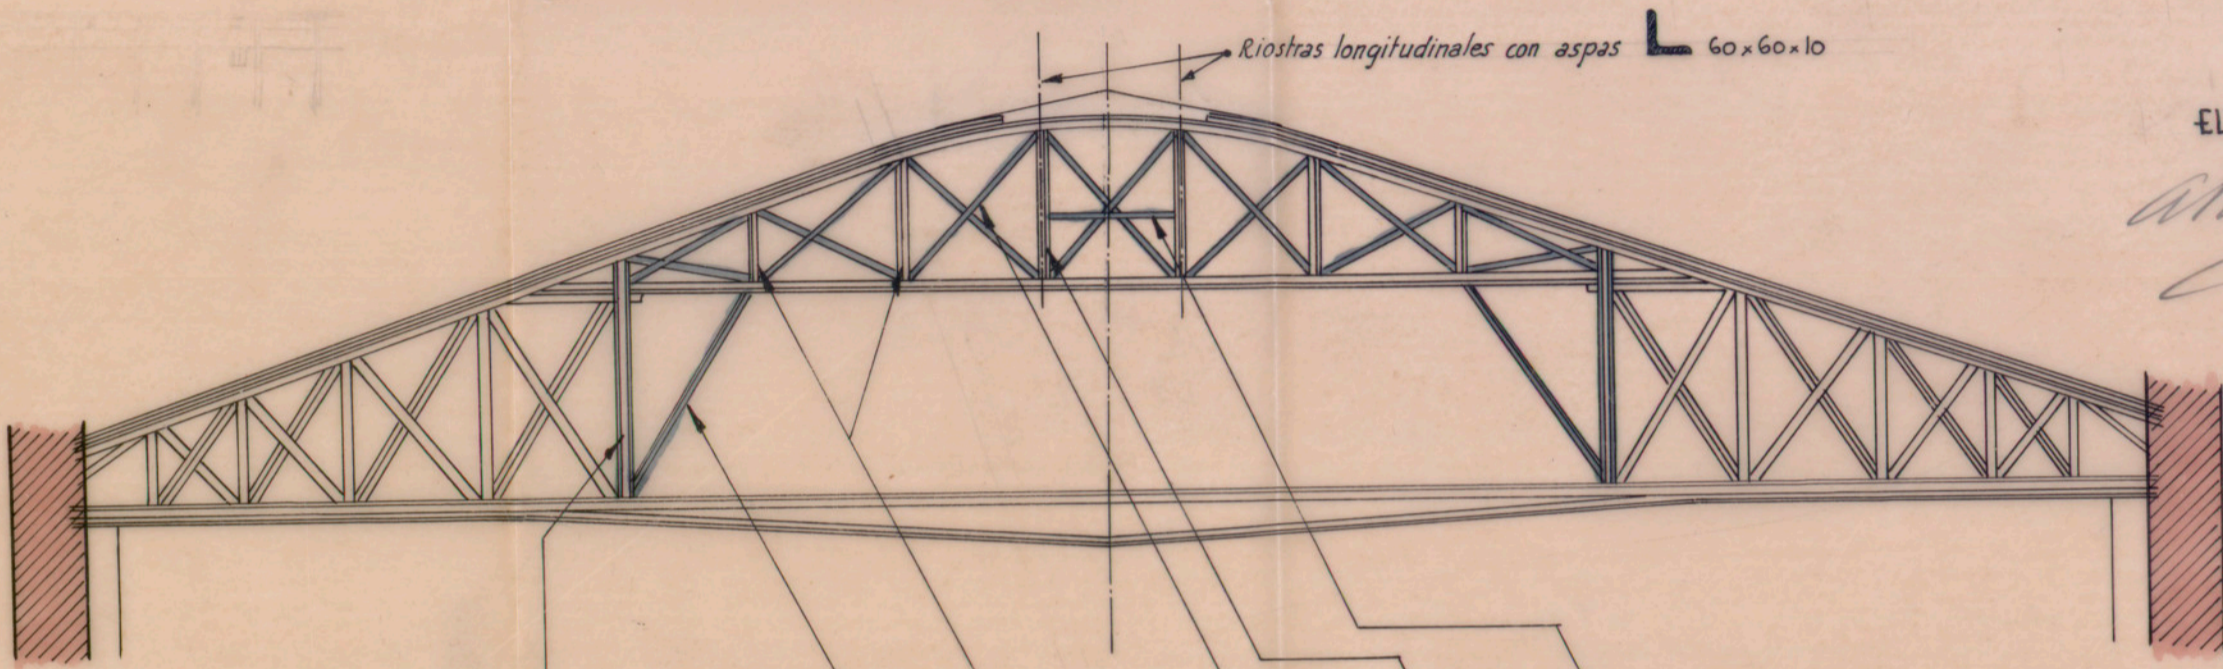


EL ARQUITECTO

*Alfonso Domínguez*  
Arq.<sup>to</sup>

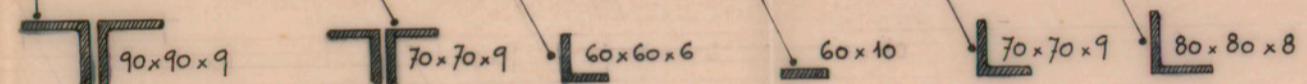

SECCIÓN TRANSVERSAL

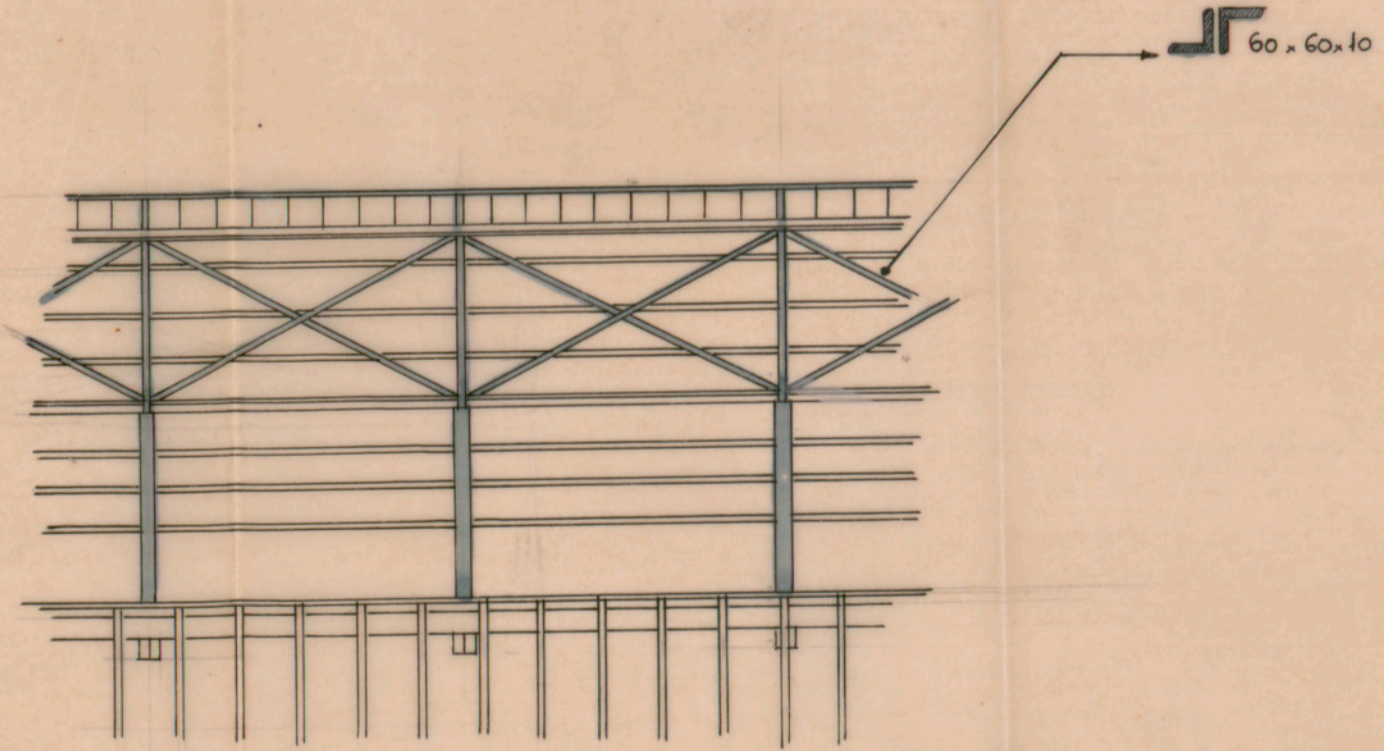

SECCIÓN LONGITUDINAL

ESCALA 1:100