


# GRAN TEATRO DEL LICEO

## DETALLE DEL REFUERZO DEL LUCERNARIO


ESCALA 1/20

EL ARQUITECTO


*Alfonso Domínguez*

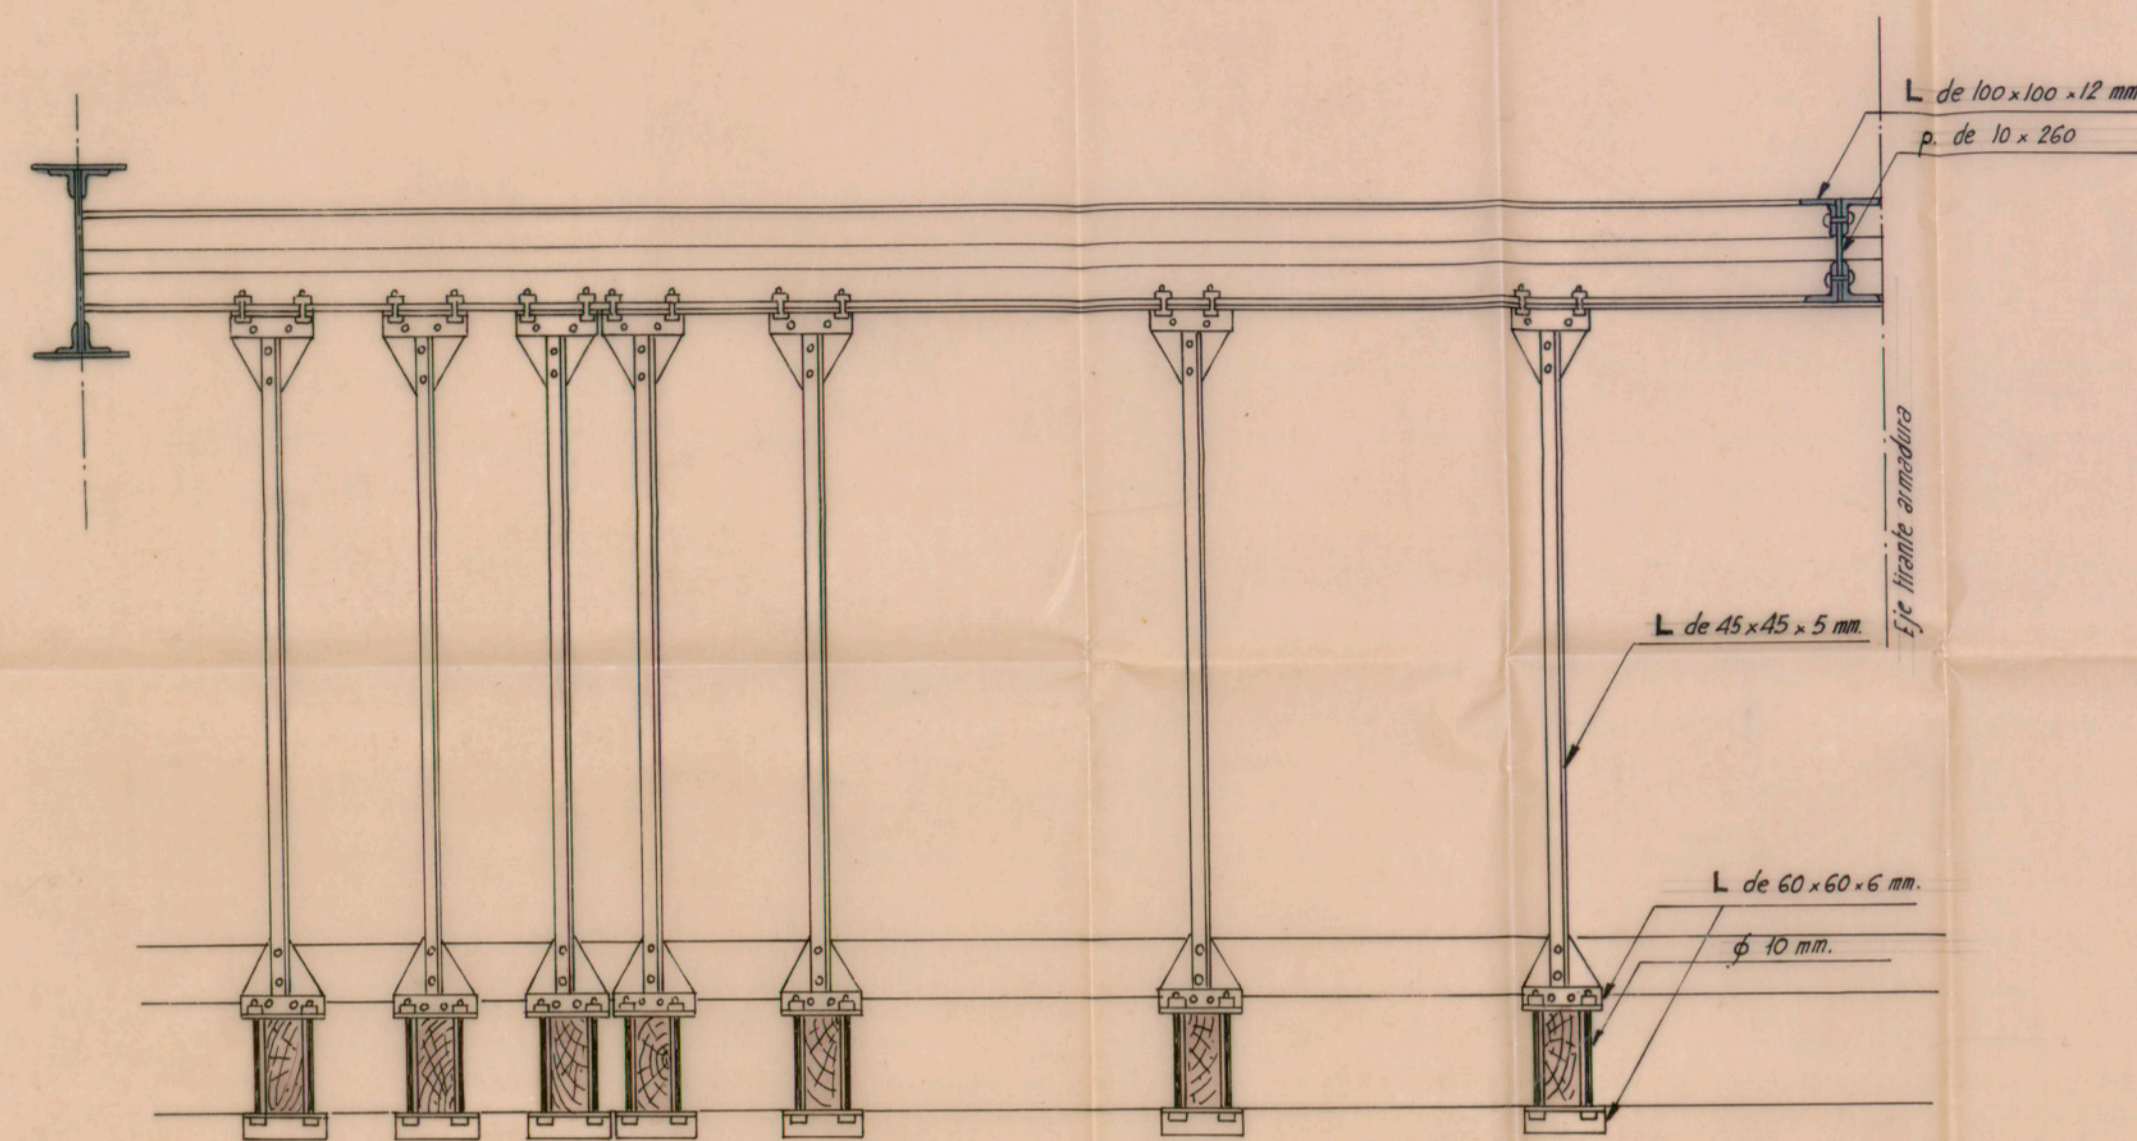

SECCIÓN A-B

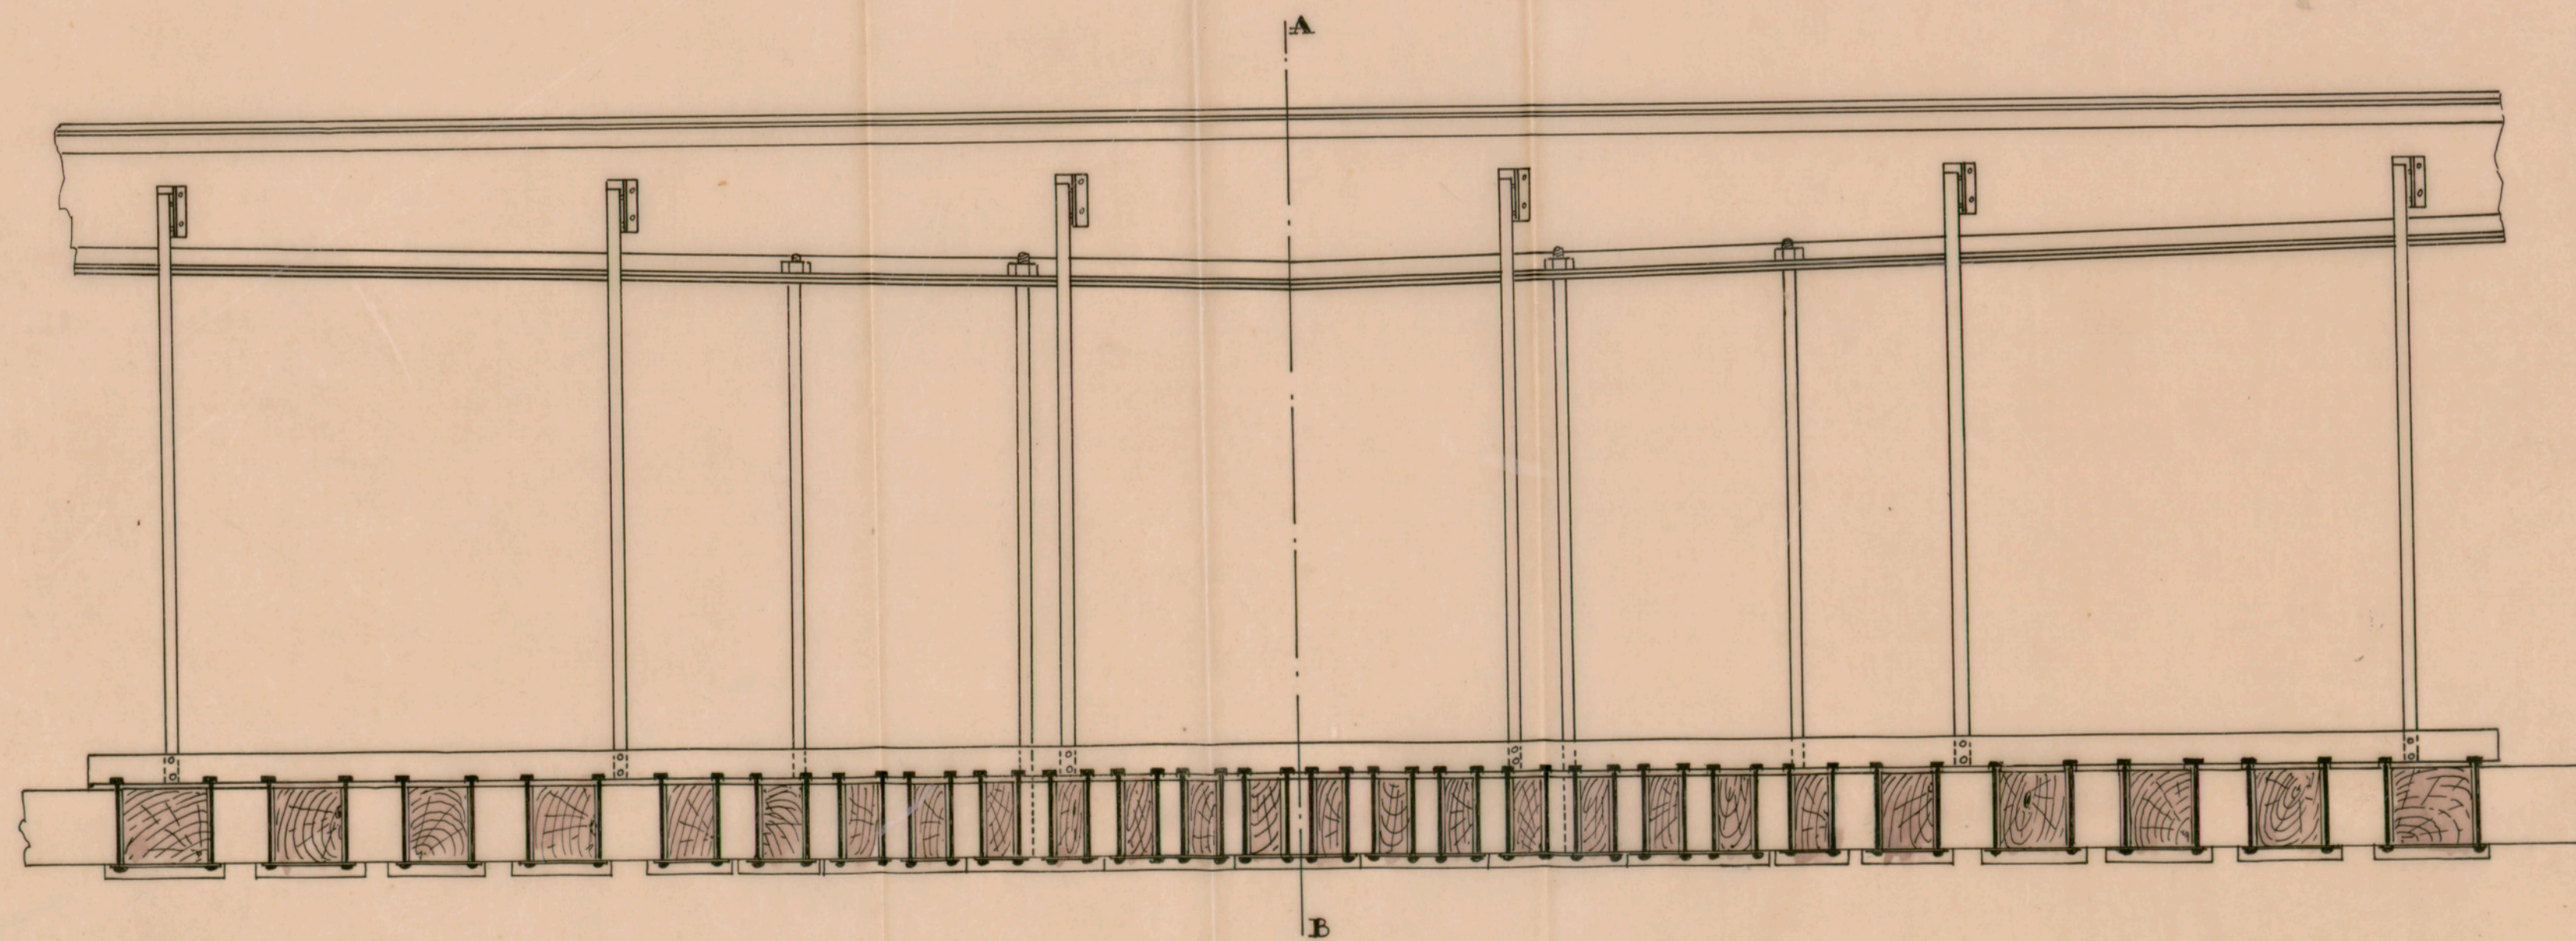

SECCIÓN C-D

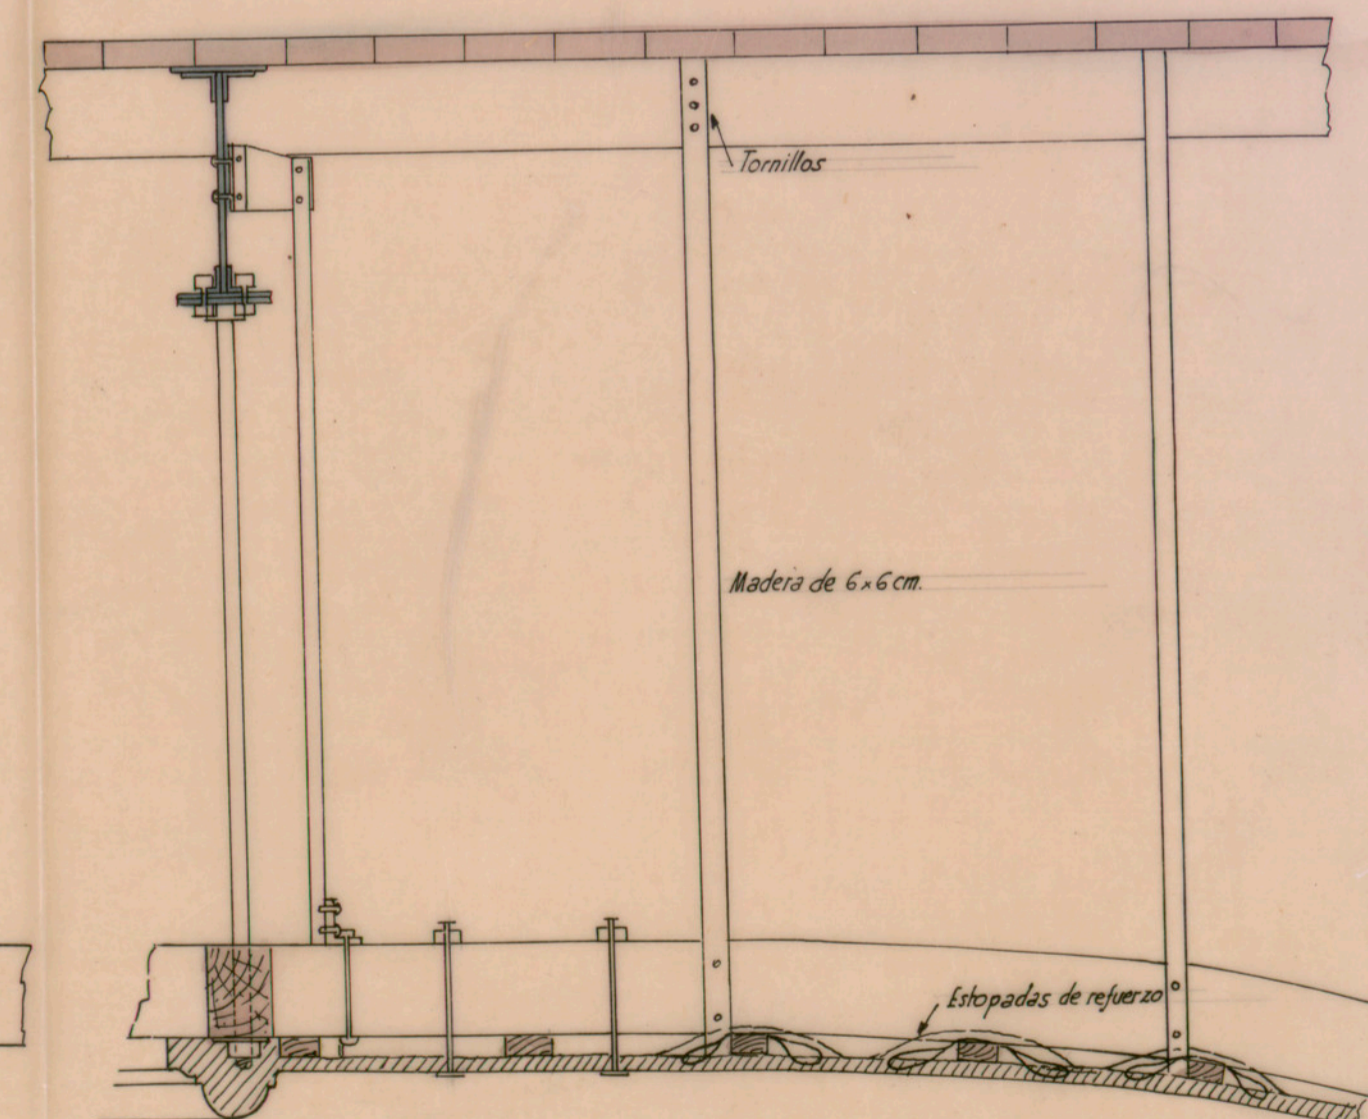

SECCIÓN E-F