


GRAN TEATRO DEL LICEO

REFUERZO DE PUENTES ESCENARIO

ESCALA 1:100


EL ARQUITECTO

Alfonso Domínguez

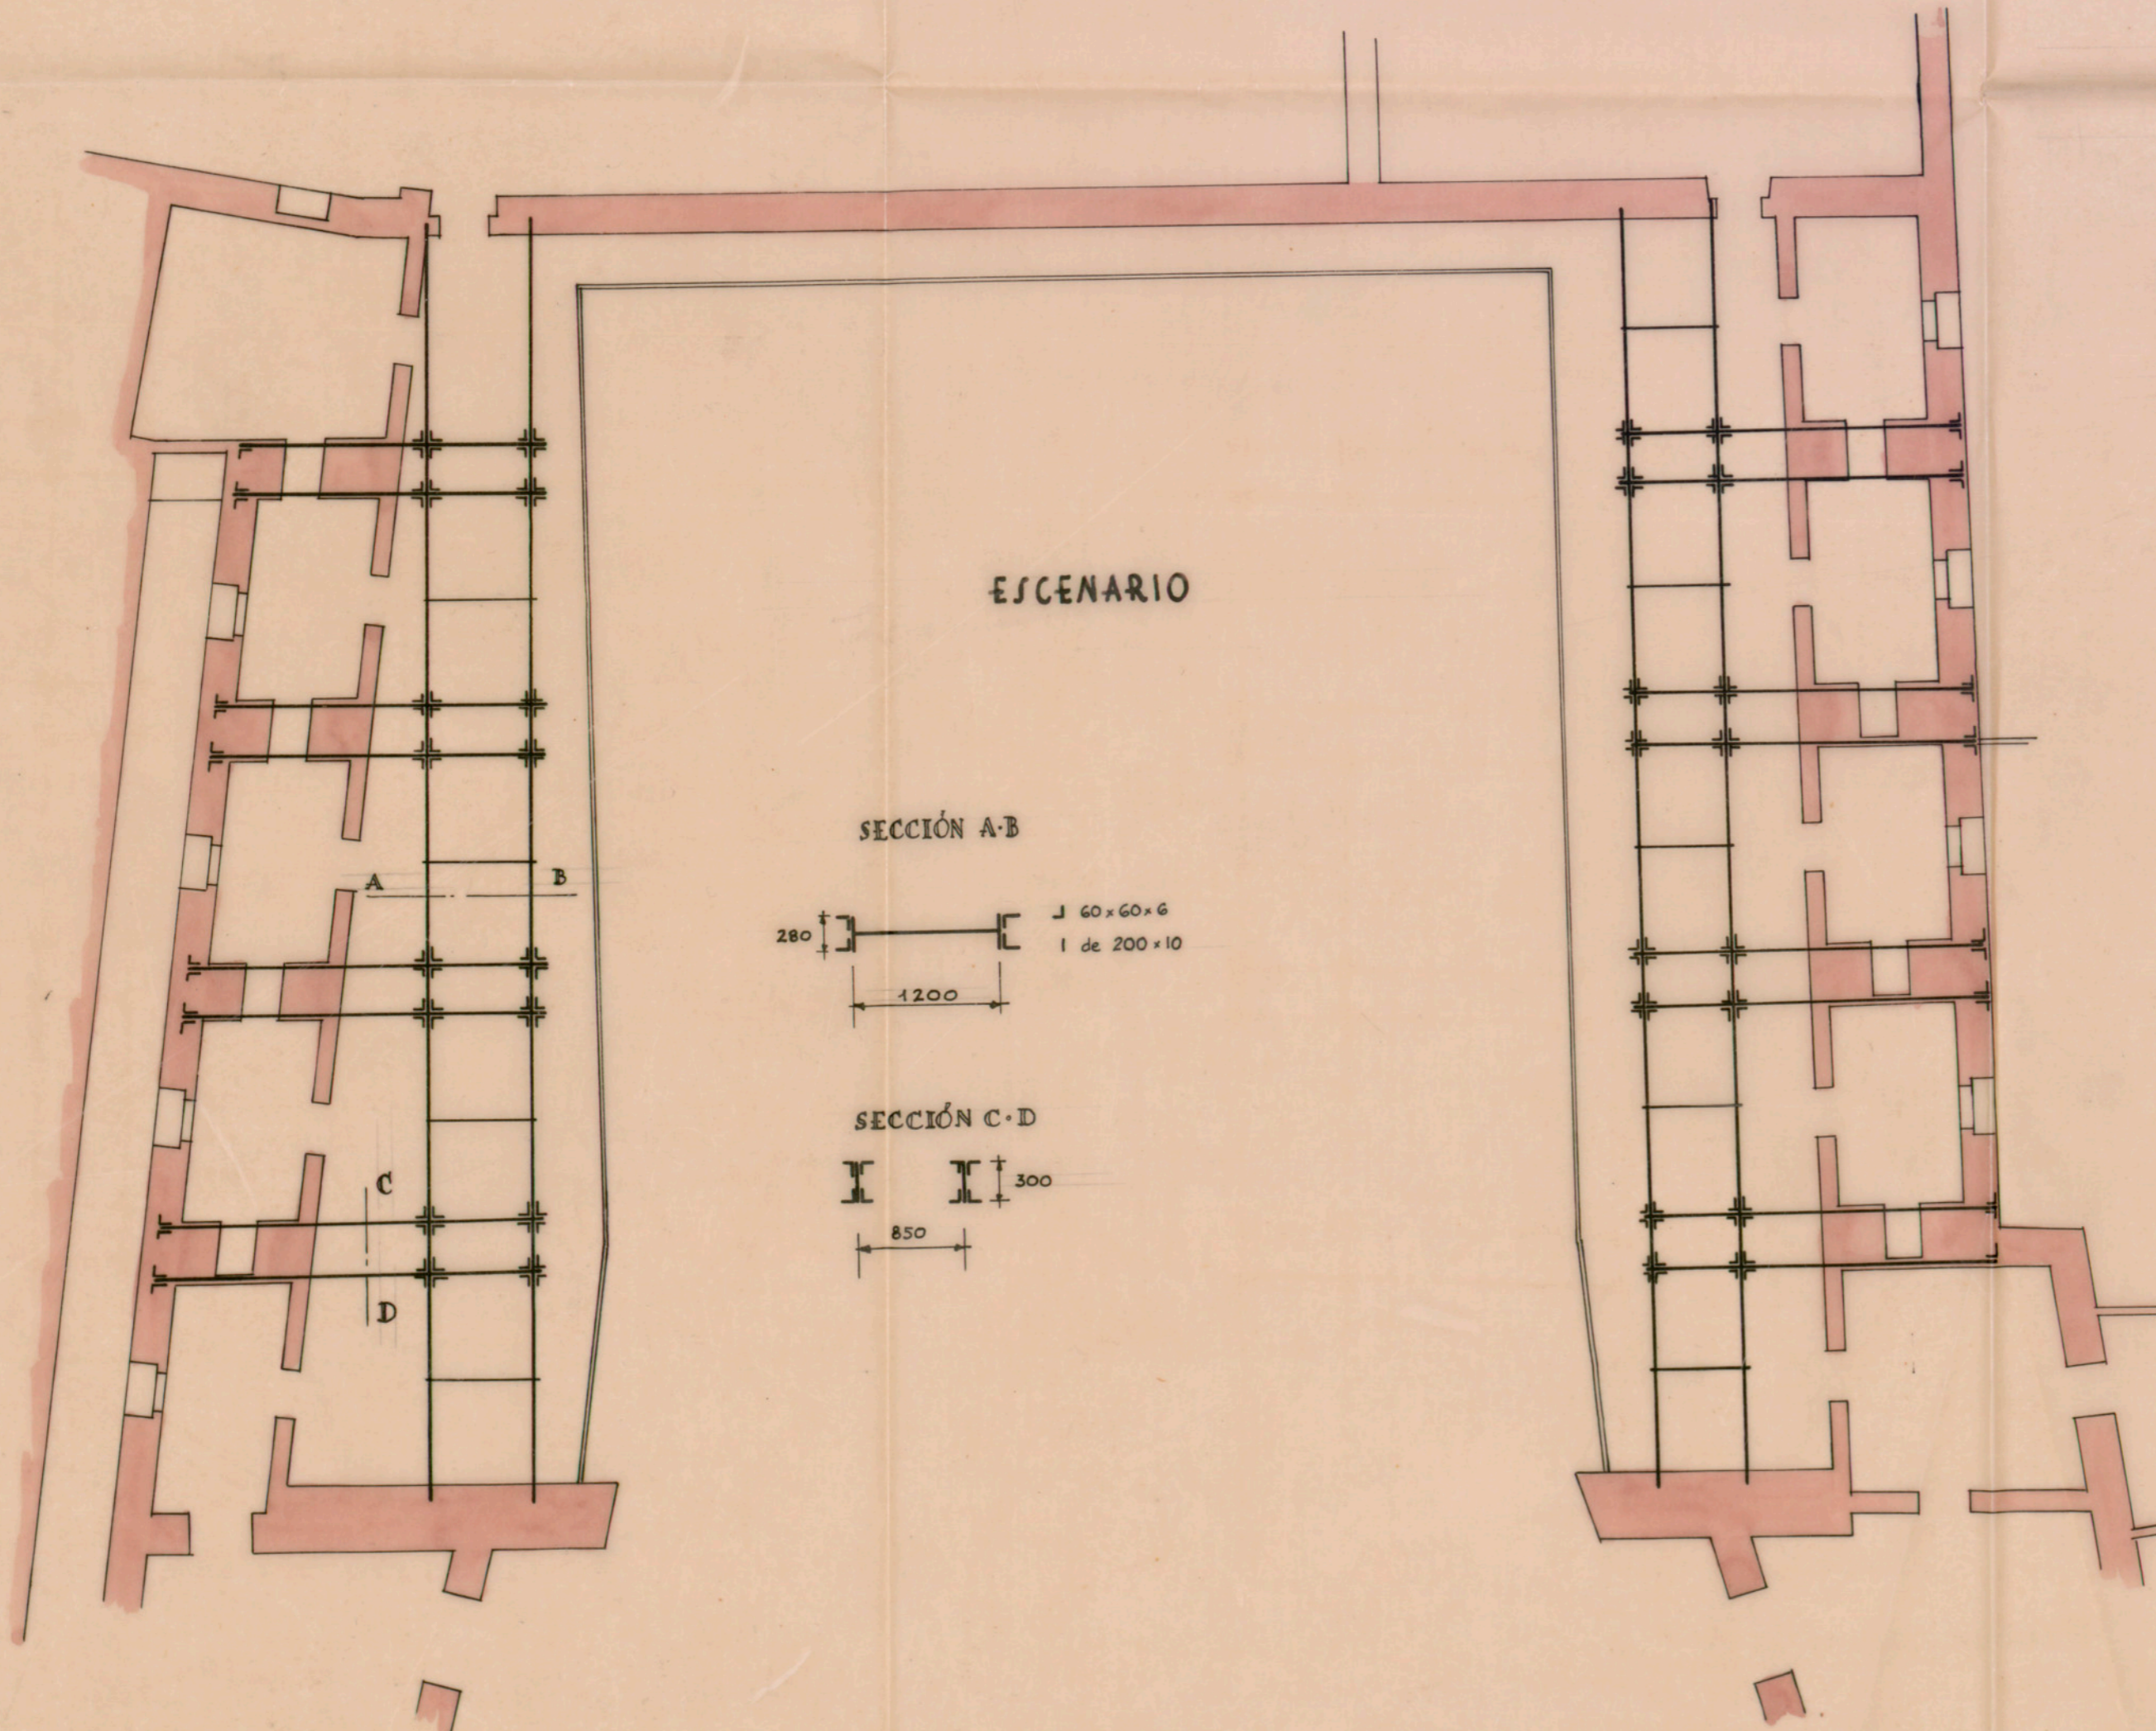

ESCENARIO

SECCIÓN A-B

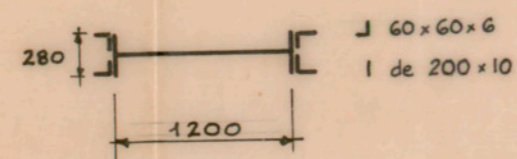

SECCIÓN C-D

