

# GRAN TEATRO DEL LICEO


PROYECTO DE CERRAMIENTO METÁLICO DE LAS "BAÑERAS"

EL ARQUITECTO

*Mano de firma*



DETALLE

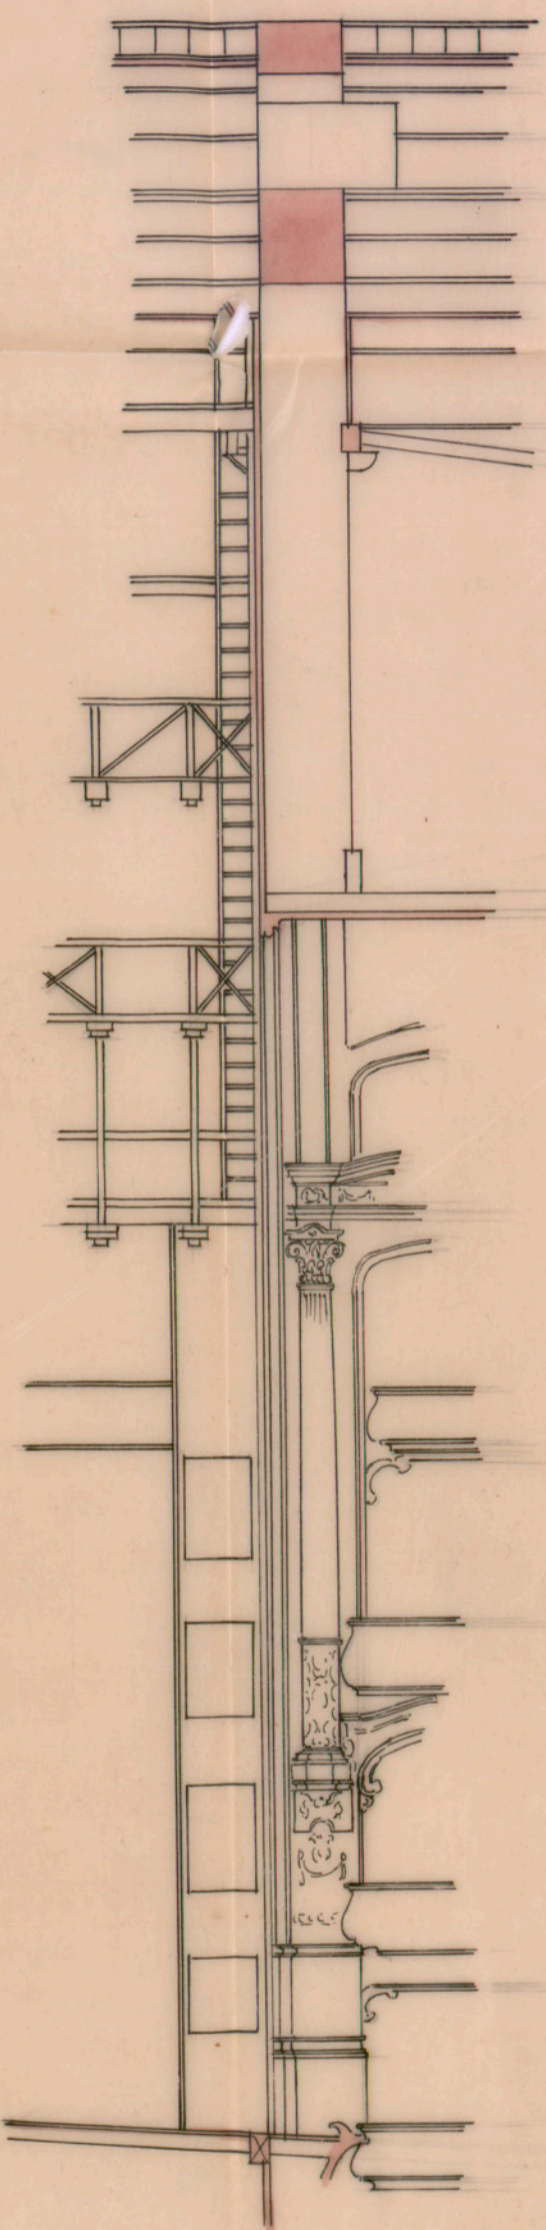

ESCALA 1:100


SECCIÓN

BARANDA - ANTEPECHO

PASAMANO GIRATORIO POR LA ACCIÓN DEL TELÓN METÁLICO

TELÓN METÁLICO ARROLLABLE

BOMBO DEL TELÓN, CON MUELLES AUTOMÁTICOS

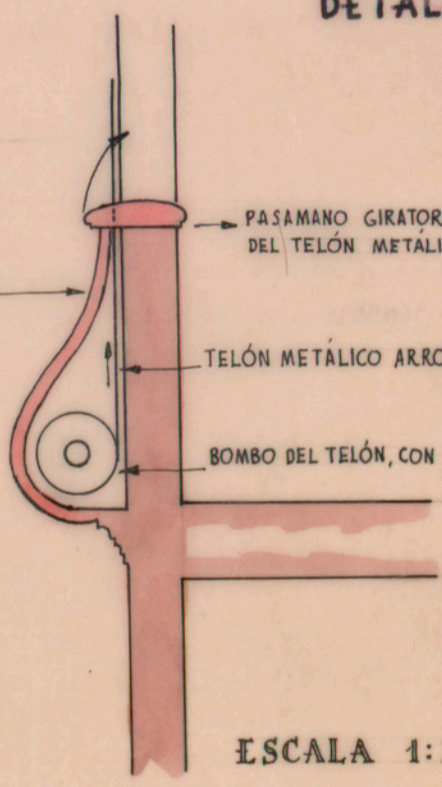

ESCALA 1:20