


# GRAN TEATRO DEL LICEO

DETALLE DEL RETUERZO DEL CIELO  
RASO DEL SALÓN DE DESCANSO

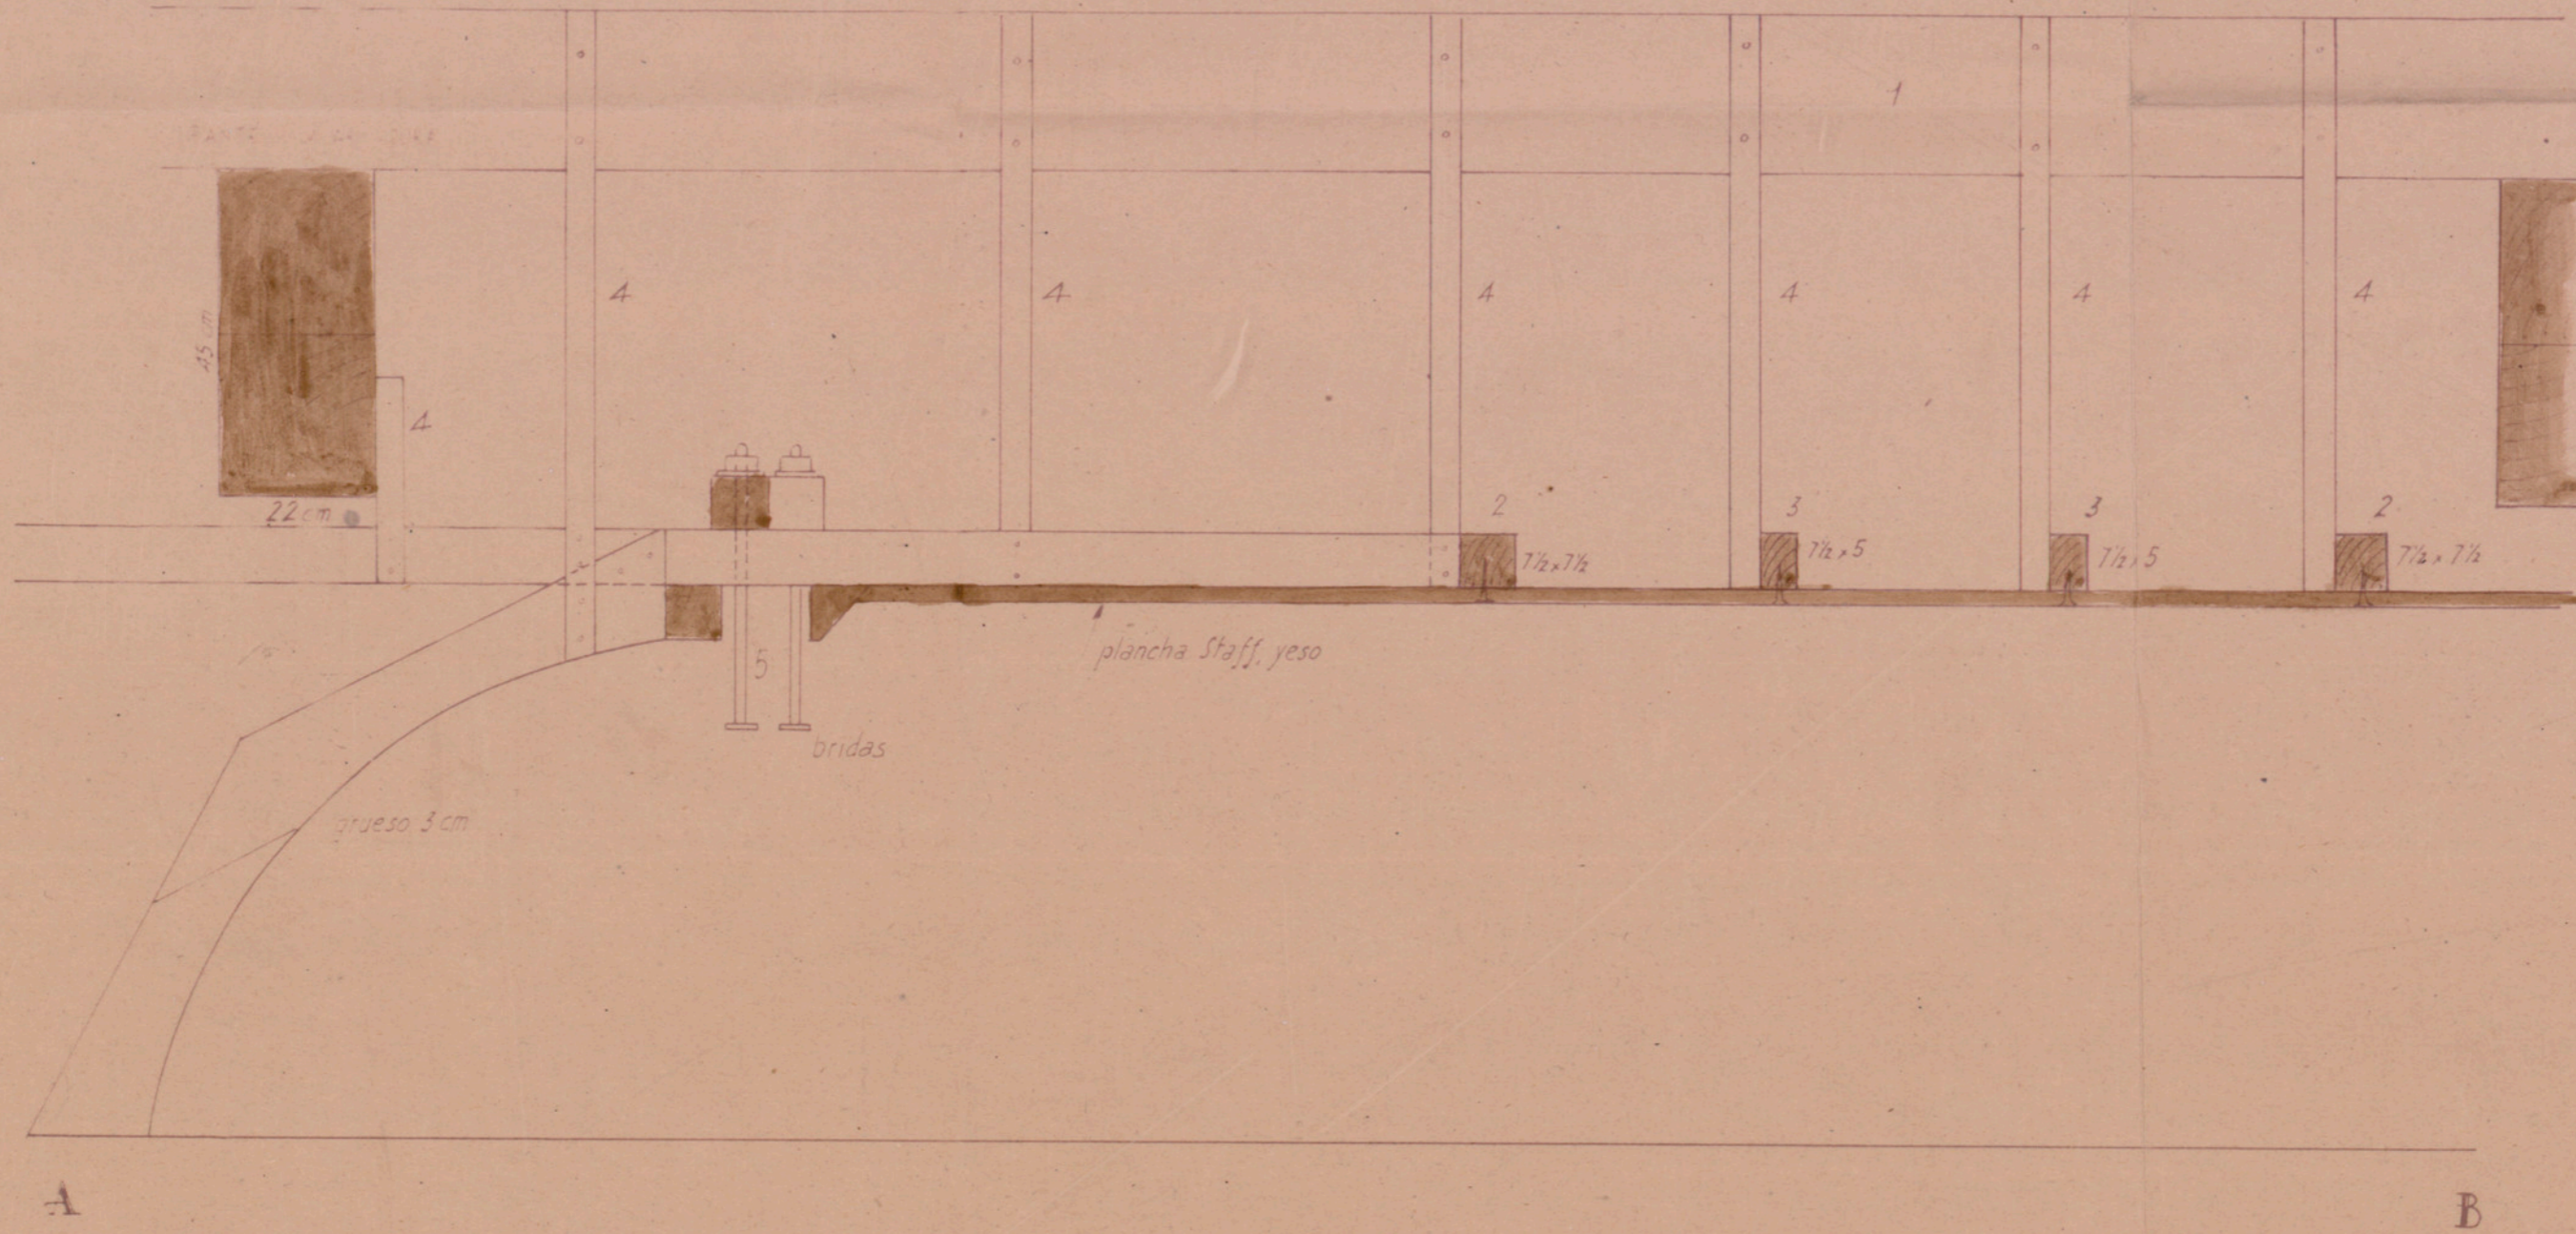

ESCALA 1/10

EL ARQUITECTO

*Antonio Domínguez*

