


# GRAN TEATRO DEL LICEO


## DETALLE DEL REFUERZO DEL CIELO RASO DEL SALÓN DE DESCANSO

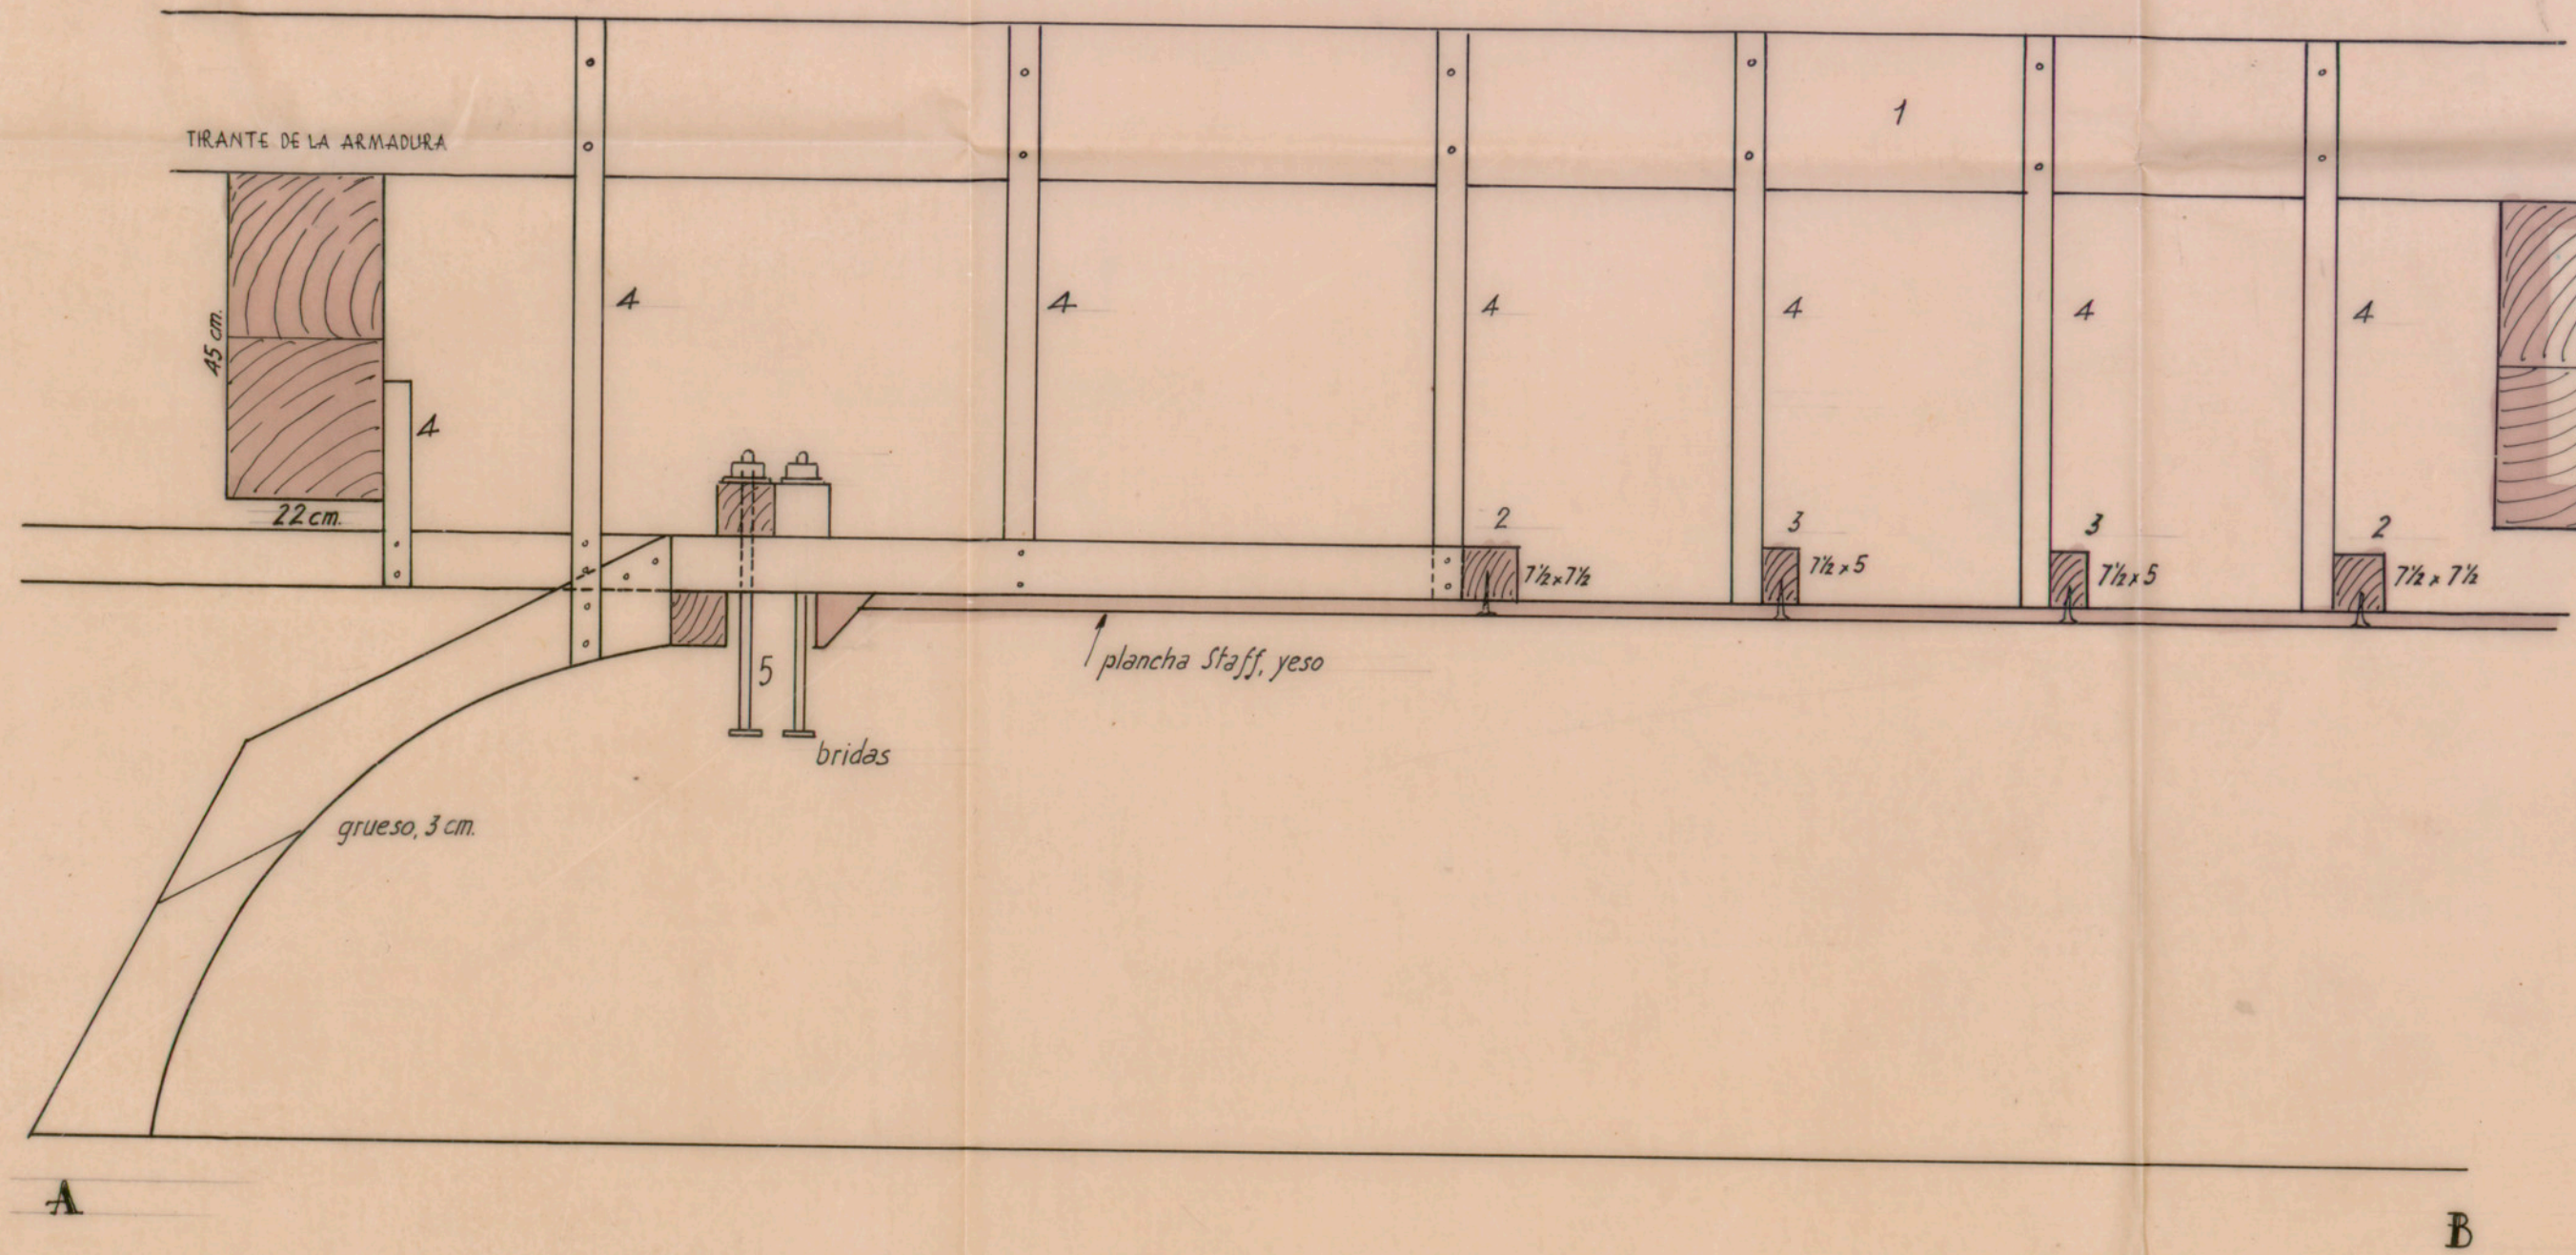

ESCALA 1/10

EL ARQUITECTO

*Francisco Domínguez*

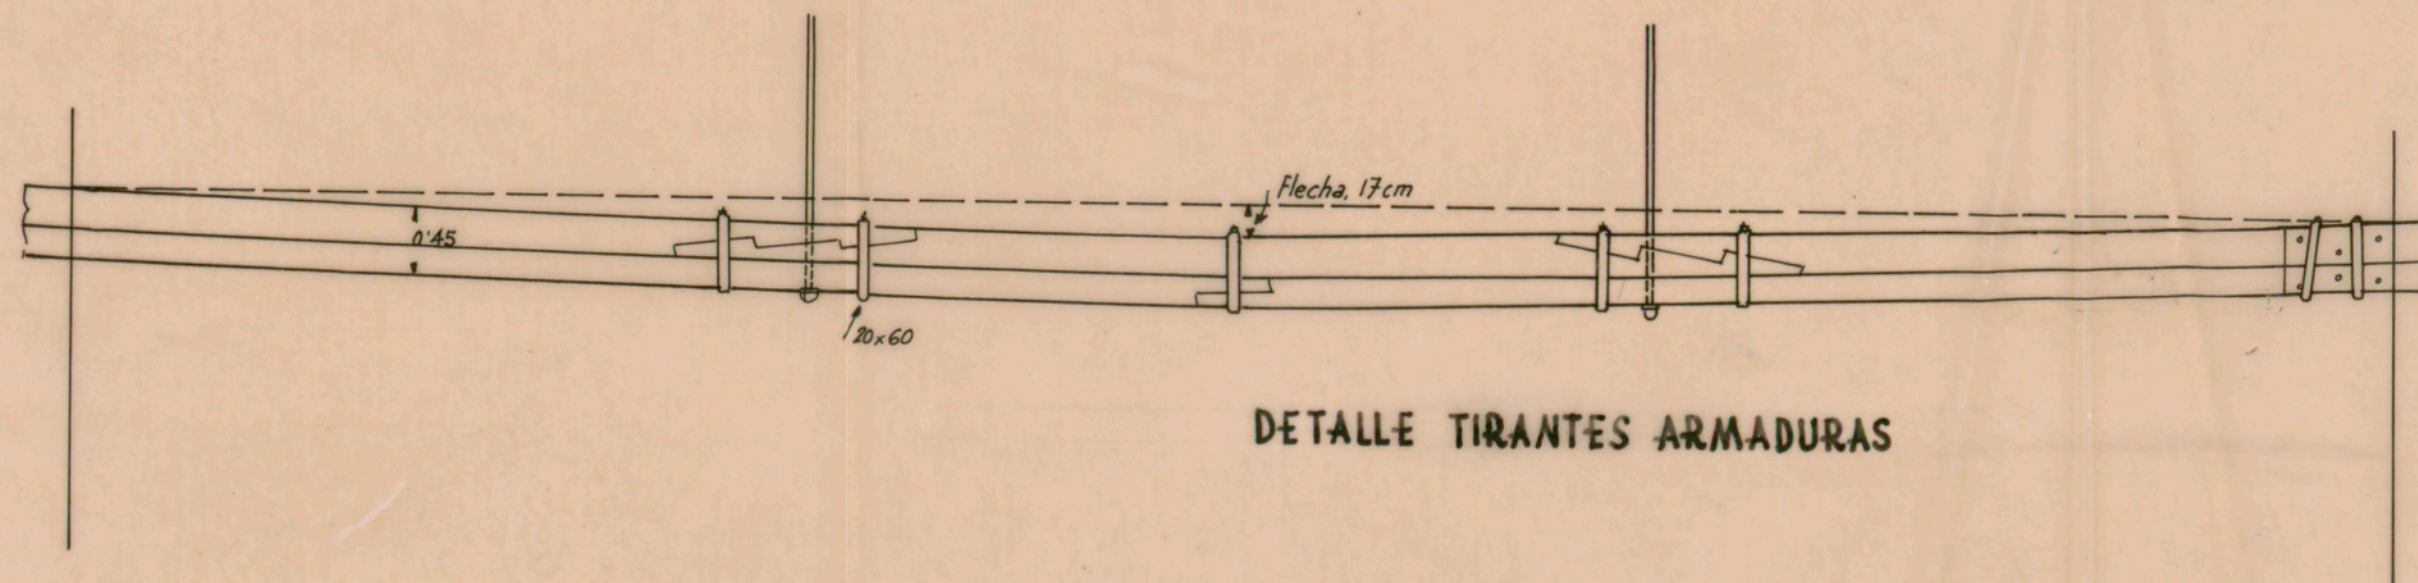

DETALLE TIRANTES ARMADURAS