



= P R E S U P U E S T O =

DE

CUBIERTA DE CRISTAL SOBRE BARRA DE ECERO EMPLO
MADA, PATENTE "ECLIPSE" EN MARQUESINA DEL GRAN
TEATRO DEL LICEO EN RAMBLA DE LOS ESTUDIOS.-o-

ARQUITECTO: SR. ESCOSURA.- o - o - o - o - o -

Oficinas
Av. de Calvo Sotelo 7237.
Teléfono - 2318500.

Fábrica
Hermanos Garcia Noblejas nº45
Teléfono - 2551800.

Madrid

ECLIPSE, S. A.

CARPINTERÍA METÁLICA
PATENTE HOPE'S
EN PERFILES LAMINADOS
Y PLEGADOS, DE ACERO
Y ALEACIONES LIGERAS

PUERTAS BASCULANTES

EMPRESA



CONSTRUCTORA

TELÉFONO 231 85 00

AV. CALVO SOTELO, 37
(ANTES PASEO DE RECOLETOS)

CUBIERTAS DE CRISTAL
SOBRE BARRA EMPLOMADA
PATENTE ECLIPSE

PISOS, BÓVEDAS Y TABIQUES
DE HORMIGÓN TRANSLÚCIDO
SISTEMA LUXFER

N/r 75.619

MADRID - 4

7
Agosto
1.963

S/r _____

SR. ESCOSURA
Arquitecto
B A R C E L O N A
=====

Muy Sr. nuestro:

Tenemos el gusto de someter a su consideración las condiciones y precios en que podríamos encargarnos de la - instalación de una cubierta de cristal sobre barra de acero em- plomada, patente ECLIPSE en marquesina, en las obras que Vd. di- rige en el edificio del Gran Teatro del Liceo en Rambla de los Estudios.

Sería de cuenta del cliente, toda vez que no - está incluido en nuestro estudio:

- a).- Abonar al Ayuntamiento la cantidad correspondiente a la li- cencia de obras y satisfacer sus honorarios al Arquitecto y Aparejador por dirección facultativa de las mismas.
- b).- Los trabajos complementarios de albañilería, fontanería, - decoración y pintura.
- c).- Facilitarnos preparados en obra los andamios y medios de - elevación que podamos precisar para efectuar el montaje.

Nuestro trabajo comprendería:

BARRAS "ECLIPSE":- De acero, totalmente recubiertas de plomo, - con sus pestañas, para evitar la entrada del agua y la rotura - de cristales por dilataciones, con sus accesorios de fijación - (tornillos y grapas inoxidables) para evitar el deslizamiento - de cristales.

PLANCHA DE PLOMO:- De 1 mm. de espesor y 20 cm. de desarrollo - para el salto de una fila de barras a otra.

... ..

ECLIPSE, S. A.

SR. ESCOSURA.- Barcelona

7-8-63

HOJA II

=====
MONTAJE EN OBRA:- De los expresados materiales por nuestros operarios especialistas, hasta dejar la obra completamente terminada a excepción de la decoración y pintura.

= P R E C I O =

1 Cubierta de cristal sobre barra de acero empleada, patente ECLIPSE en marquesina, según anteriormente queda detallado y de acuerdo con nuestro adjunto plano nº 9.555. = 34.312,00 PTS.
=====

El cristal para esta cubierta, nos deberá ser suministrado a pie de obra por el cliente, sin cargo alguno para nosotros.

PLAZO DE ENTREGA:- El día 15 del próximo mes de Octubre.

CONDICIONES DE PAGO:- En efectivo: 1/3 con el pedido; 1/3 a la llegada de los materiales a la obra y 1/3 a la terminación del montaje.

Nuestra oferta está basada en los precios de salarios y provisiones sociales actuales. En su consecuencia, de ser aceptada se entenderá que quedamos facultados a la fecha de su recepción y de ejecución de los trabajos que se nos confíen, para advertir a los clientes los aumentos que deben soportar y al ser rechazados nos consideraremos liberados de toda obligación sobre el suministro comprendido en esta oferta, cuyo cumplimiento queda condicionado en la forma expresada.

Confiamos en que encontrará conforme nuestra oferta y con el agrado de siempre se reiteran a sus órdenes muy attos. y ss.

q. e. s. m.
ECLIPSE, S. A.

APROBADO


Eclipse, S.A.

Plano nº 9555


Refª nº 75619

Cubierta de cristal sistema Eclipse para
una marquesina en Barcelona.


Ciente.- Sr. Escosura.

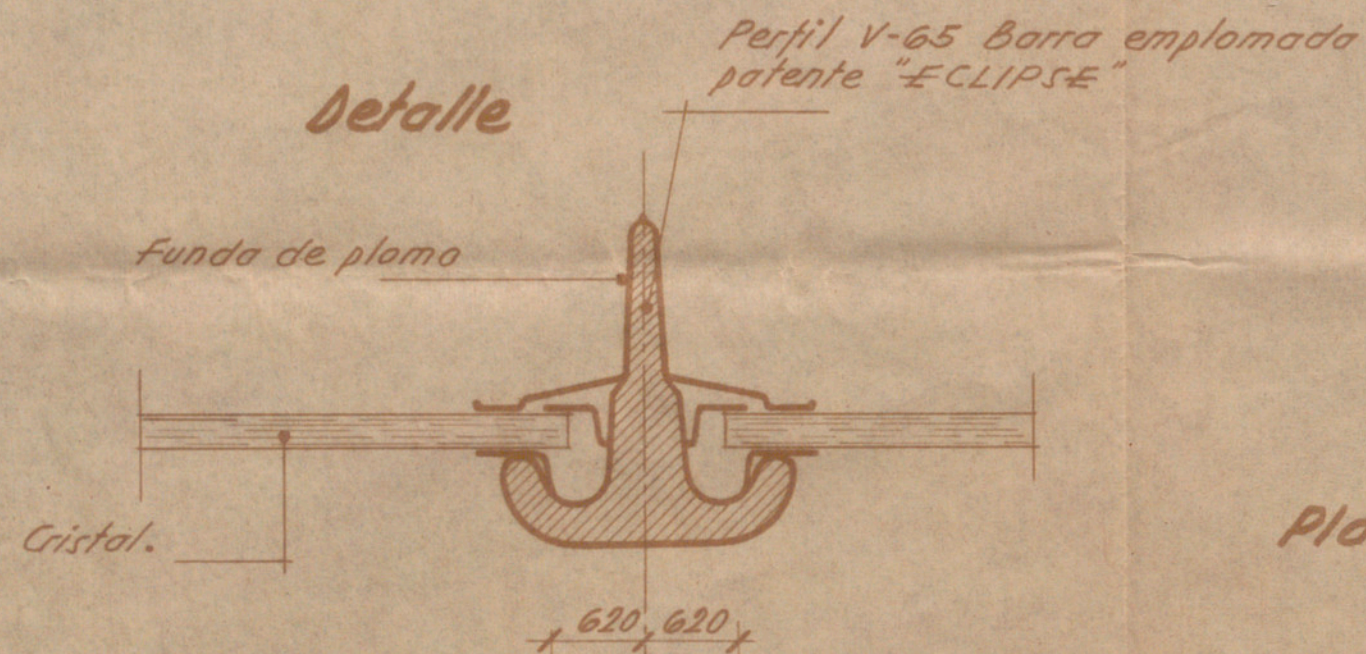

Sección A-A

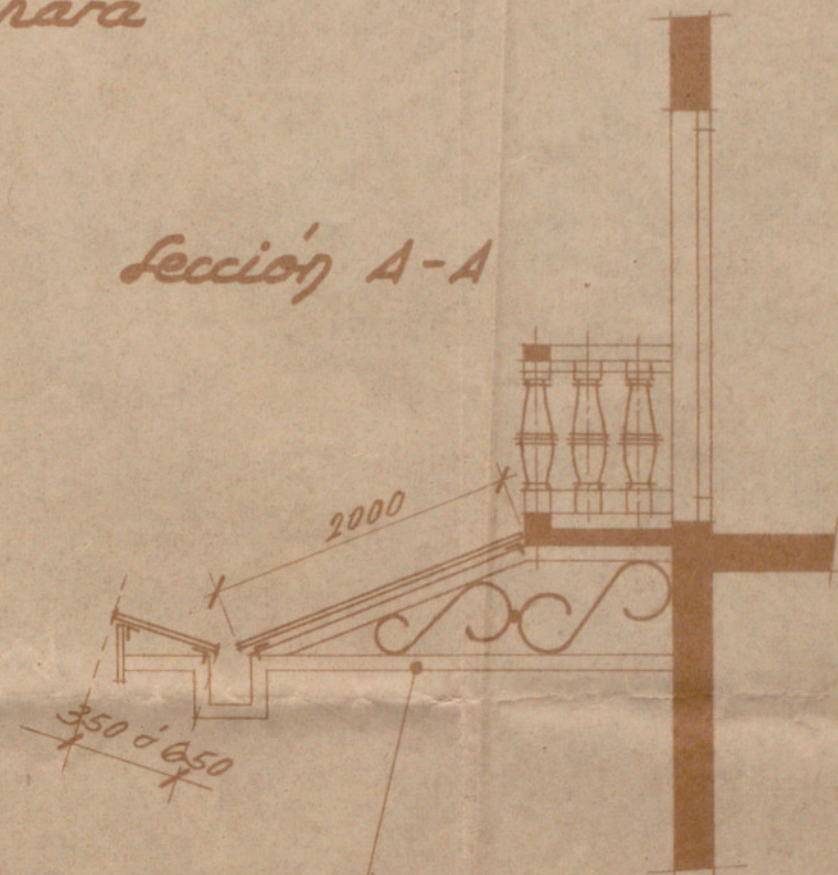

Planta

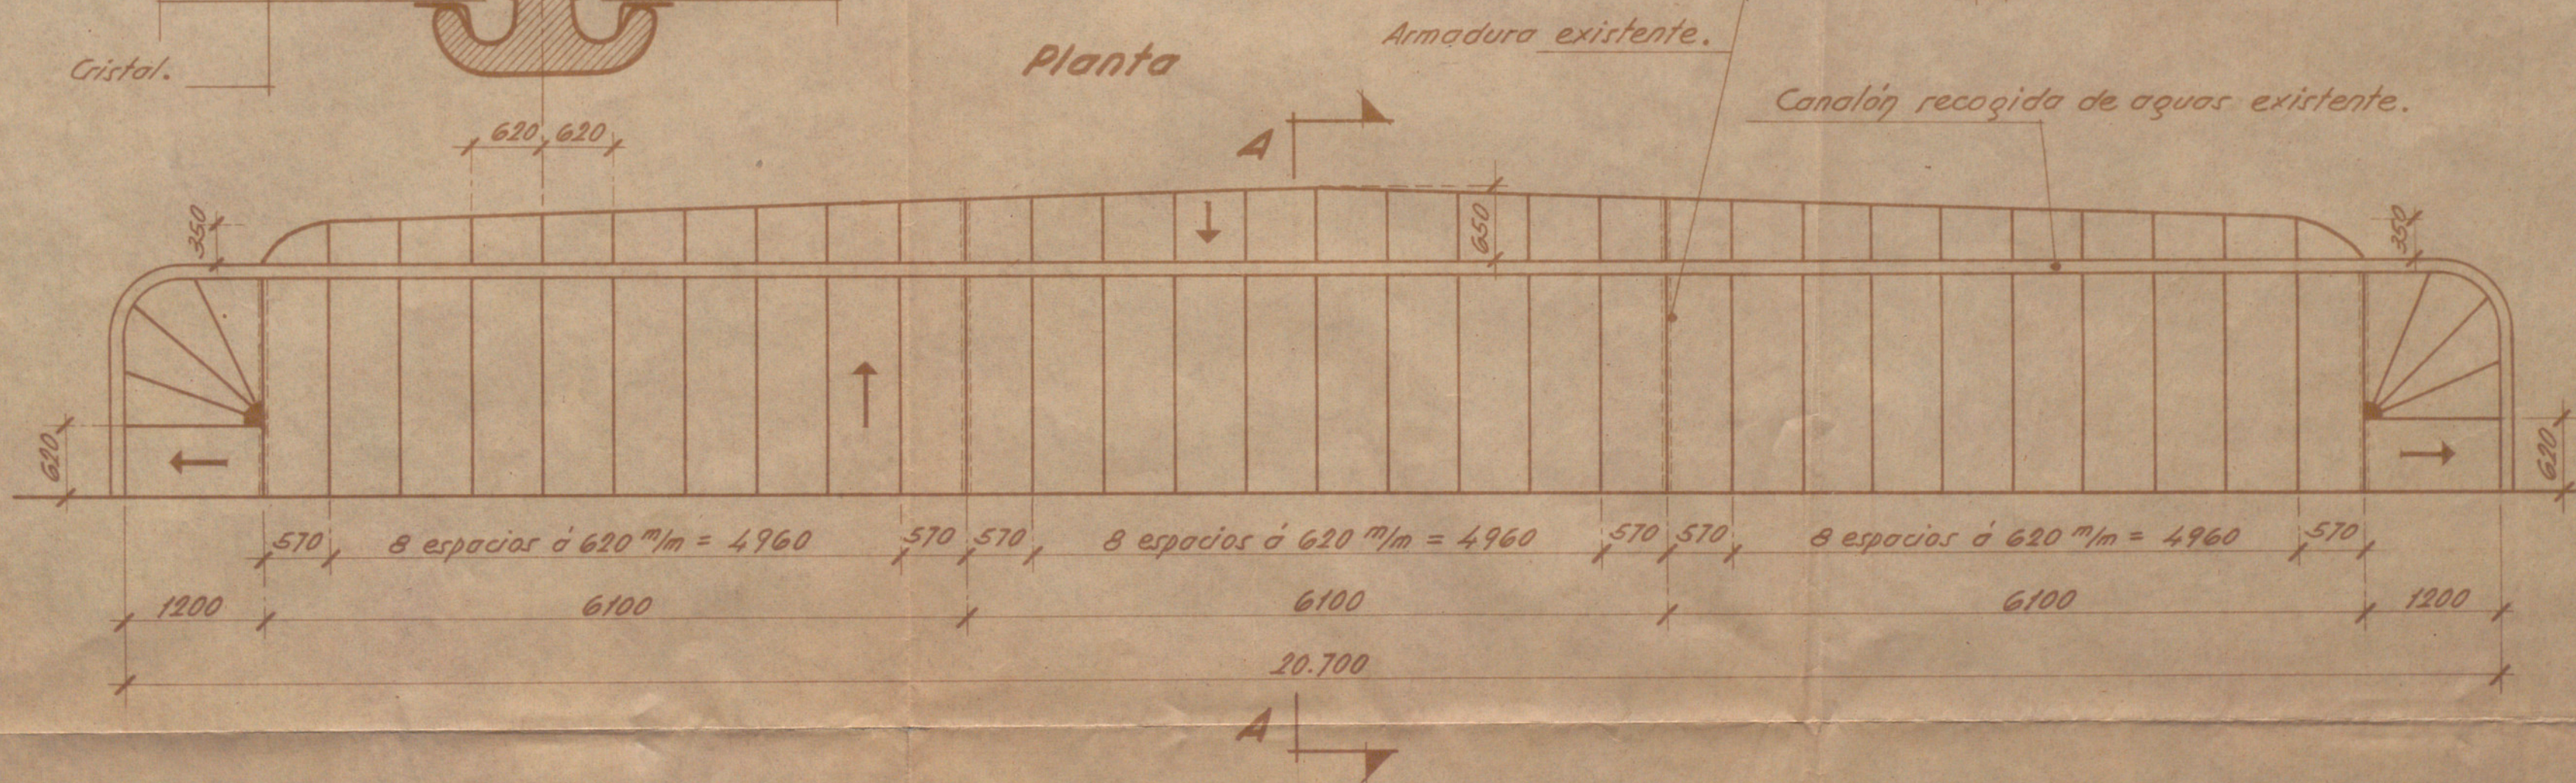

Escala 1:50-1:1

Agosto de 1963