
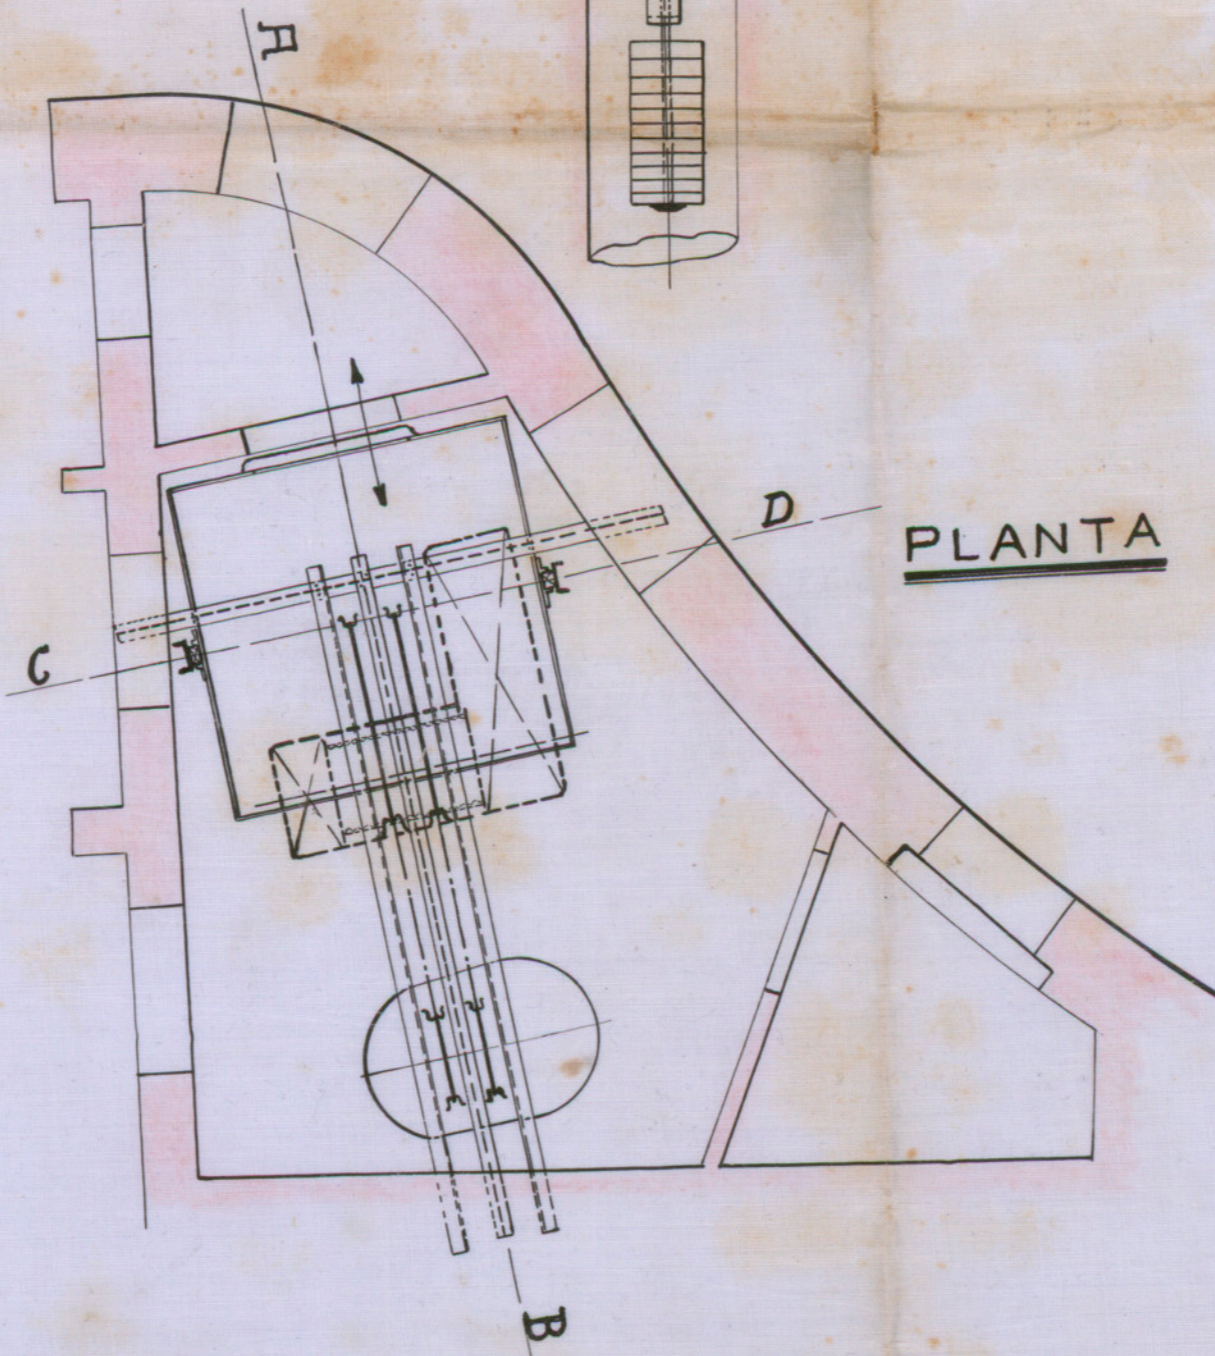
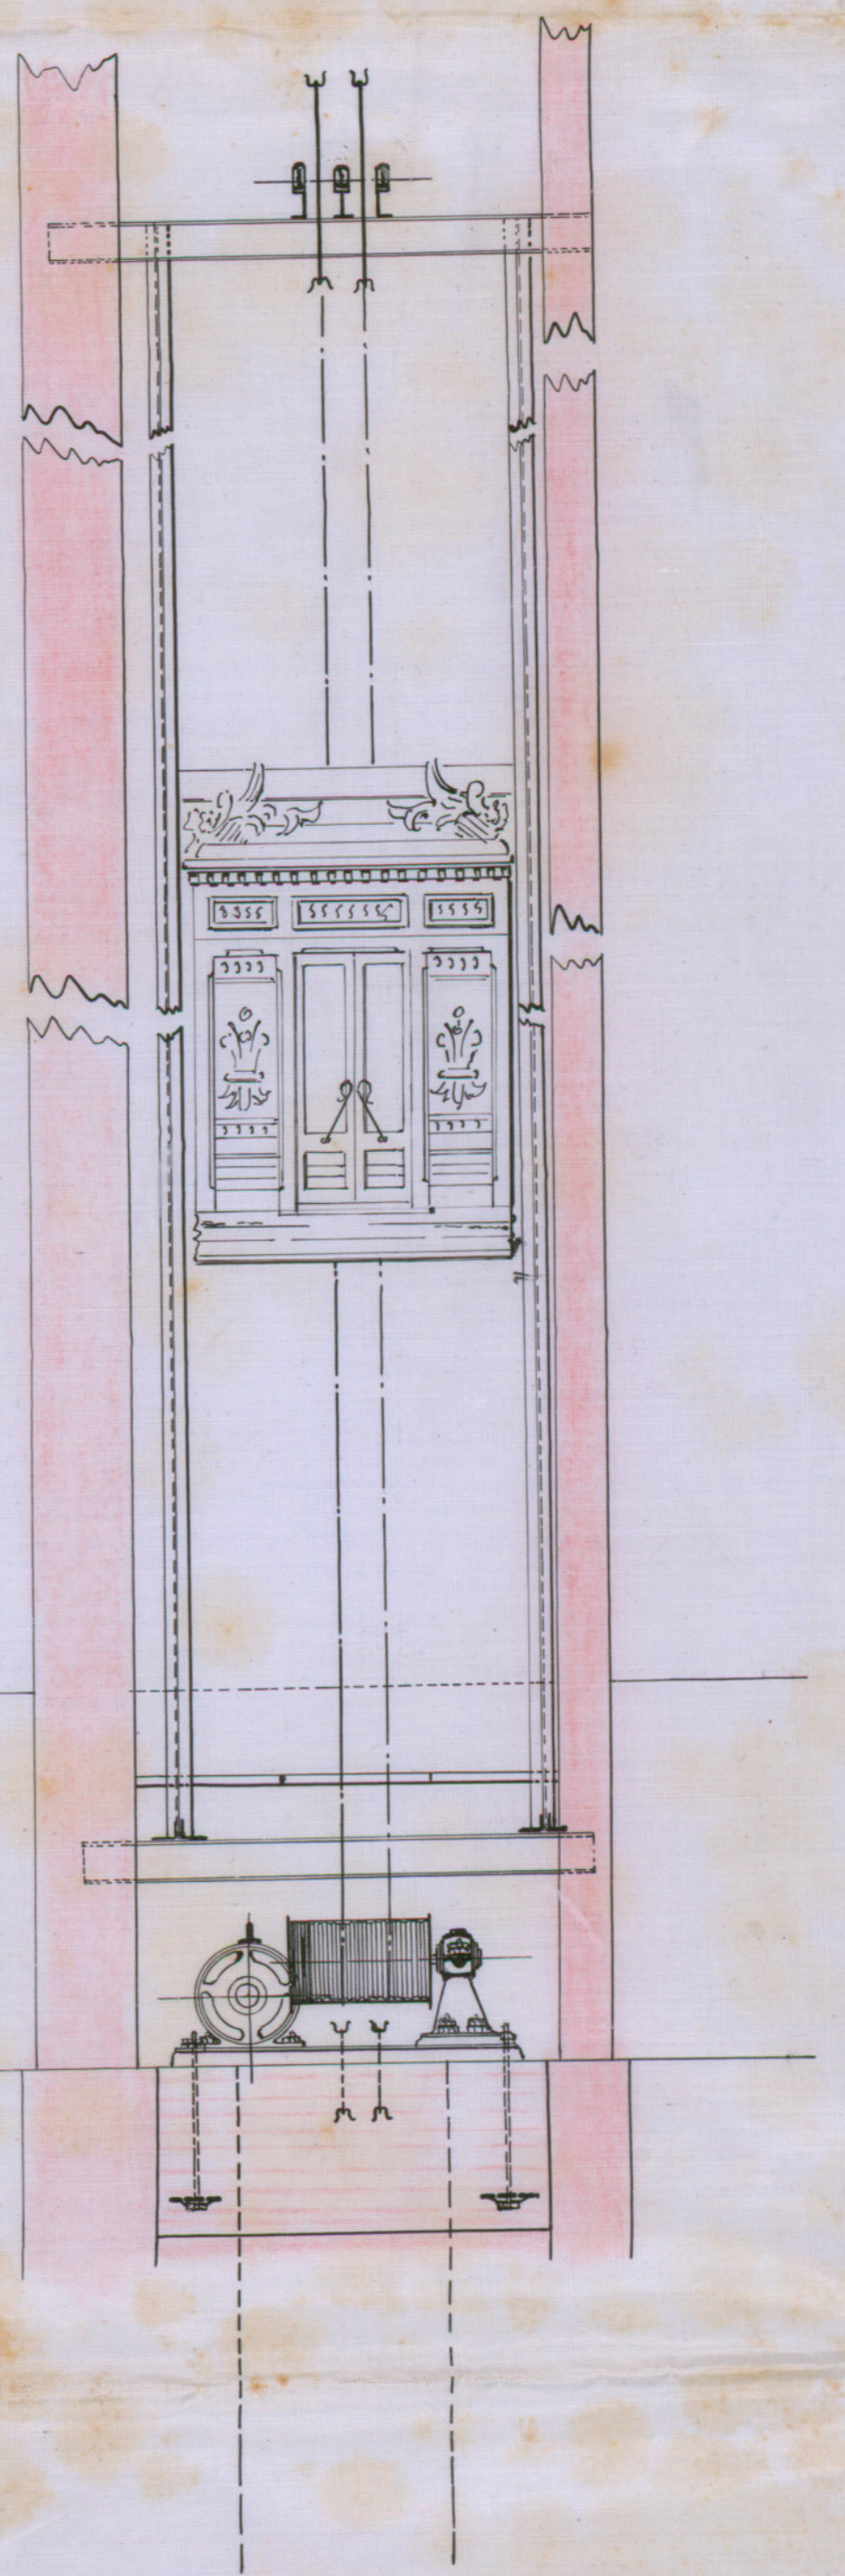


PROYECTO DE ASCENSOR

== PARA EL GRAN TEATRO DEL LICEO DE BARCELONA ==

SECCION POR A-B

SECCION POR C-D

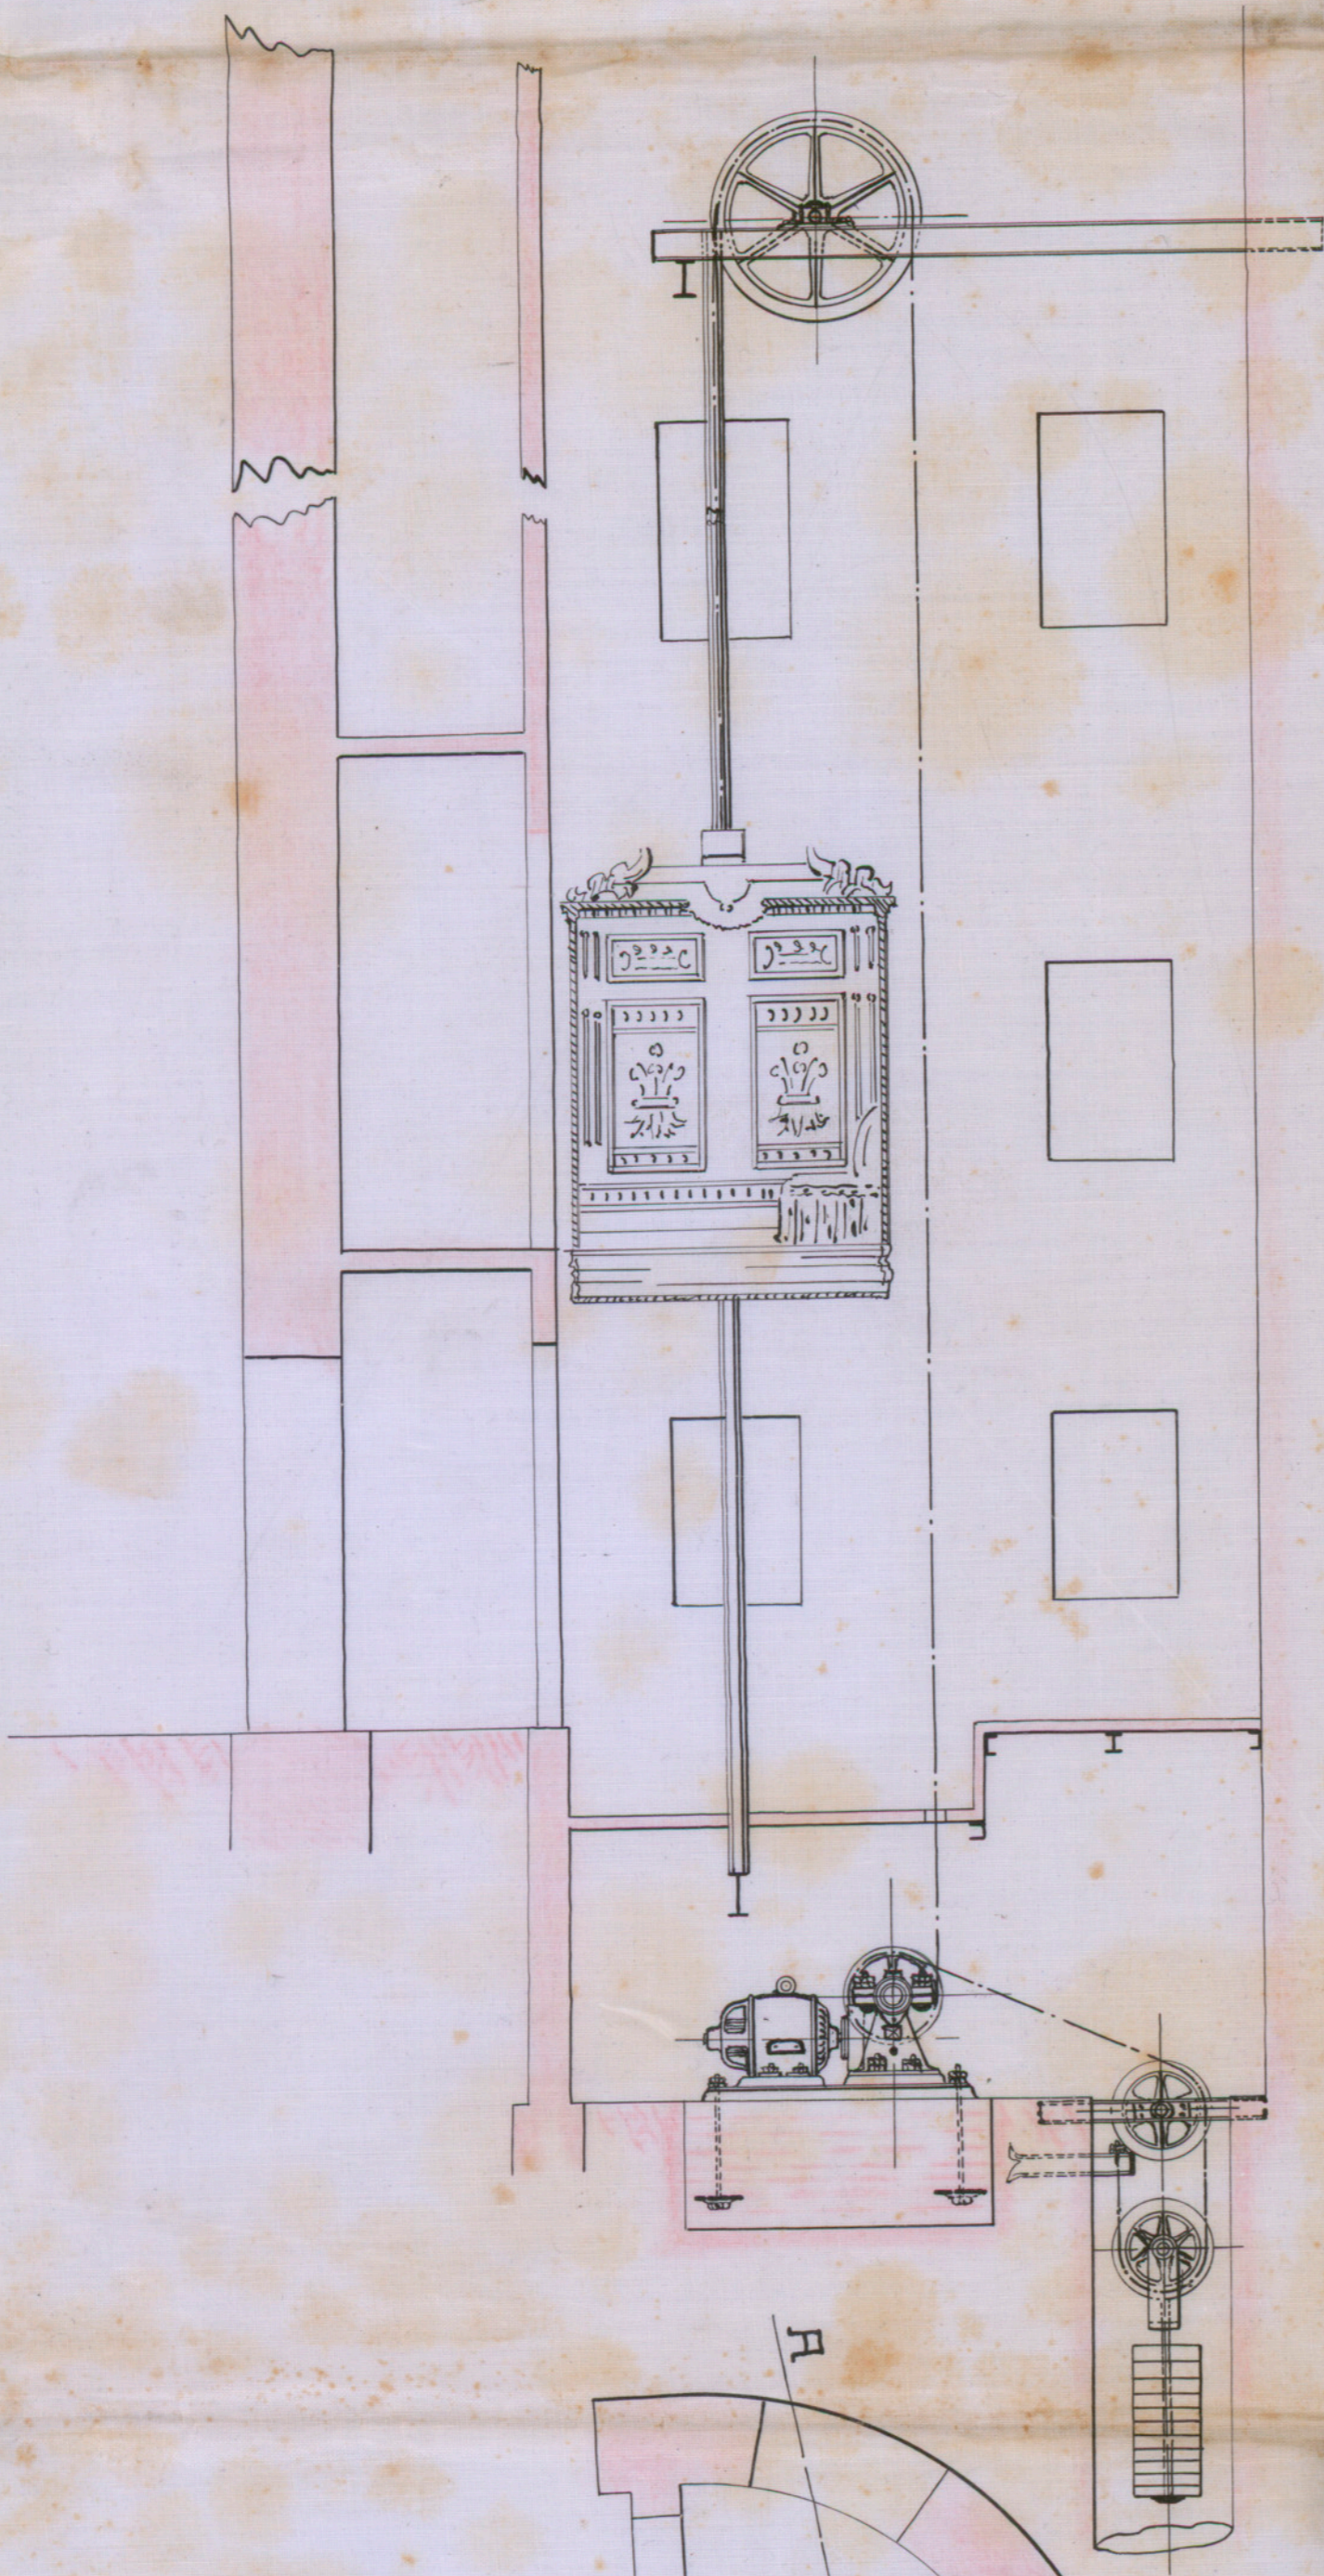

PLANTA

ESCALA 1:50

Murray Guthart