


ALZADO
SECCION POR A-B

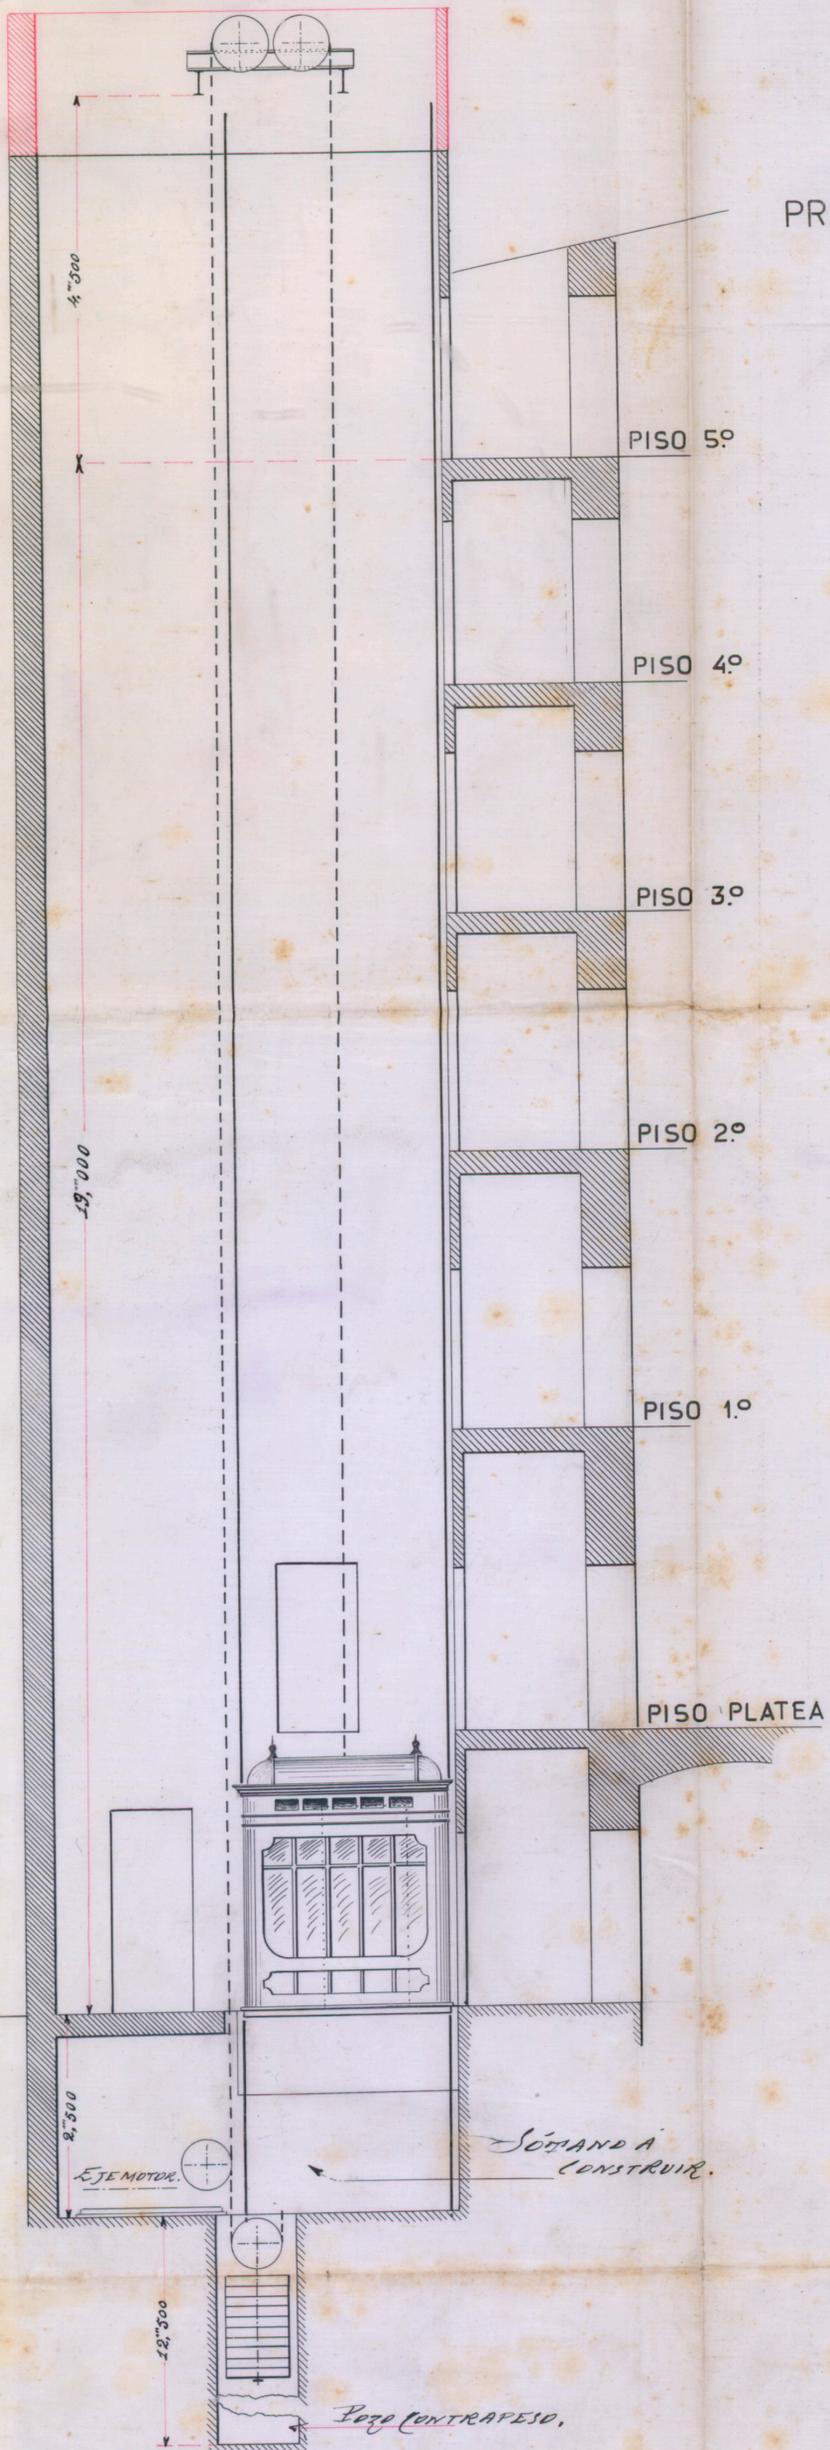


GRAN TEATRO DEL LICEO


PROYECTO PARA INSTALACION DE UN ASCENSOR ELECTRICO

escala 1/50

PLANTA

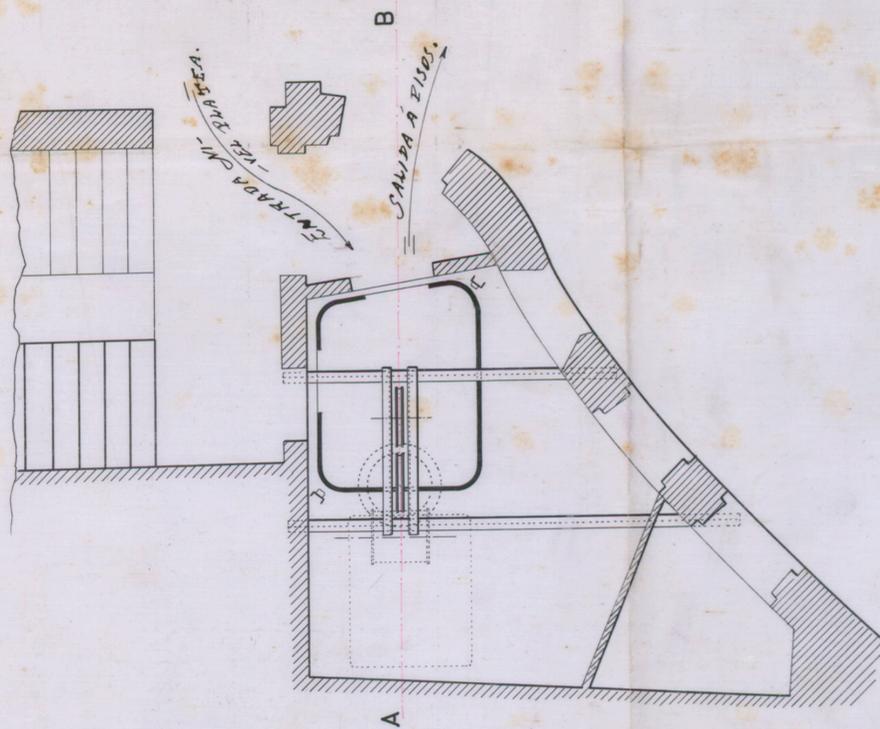

PLANTA

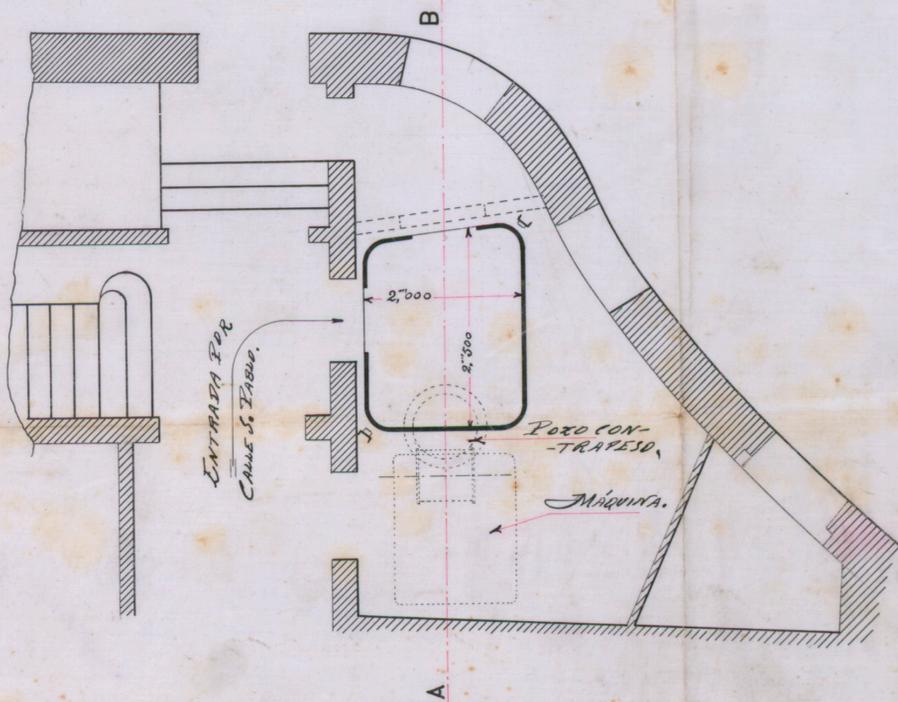

*J. Landellada.
Ingeniero y Arqu. to.*