


CASA PROPIEDAD DEL GRAN TEATRO DEL LICEO.

REFORMA PISO PORTERIA.




CONFORME
Agrupación 1ª (División 1ª)
El Arquitecto Encargado,

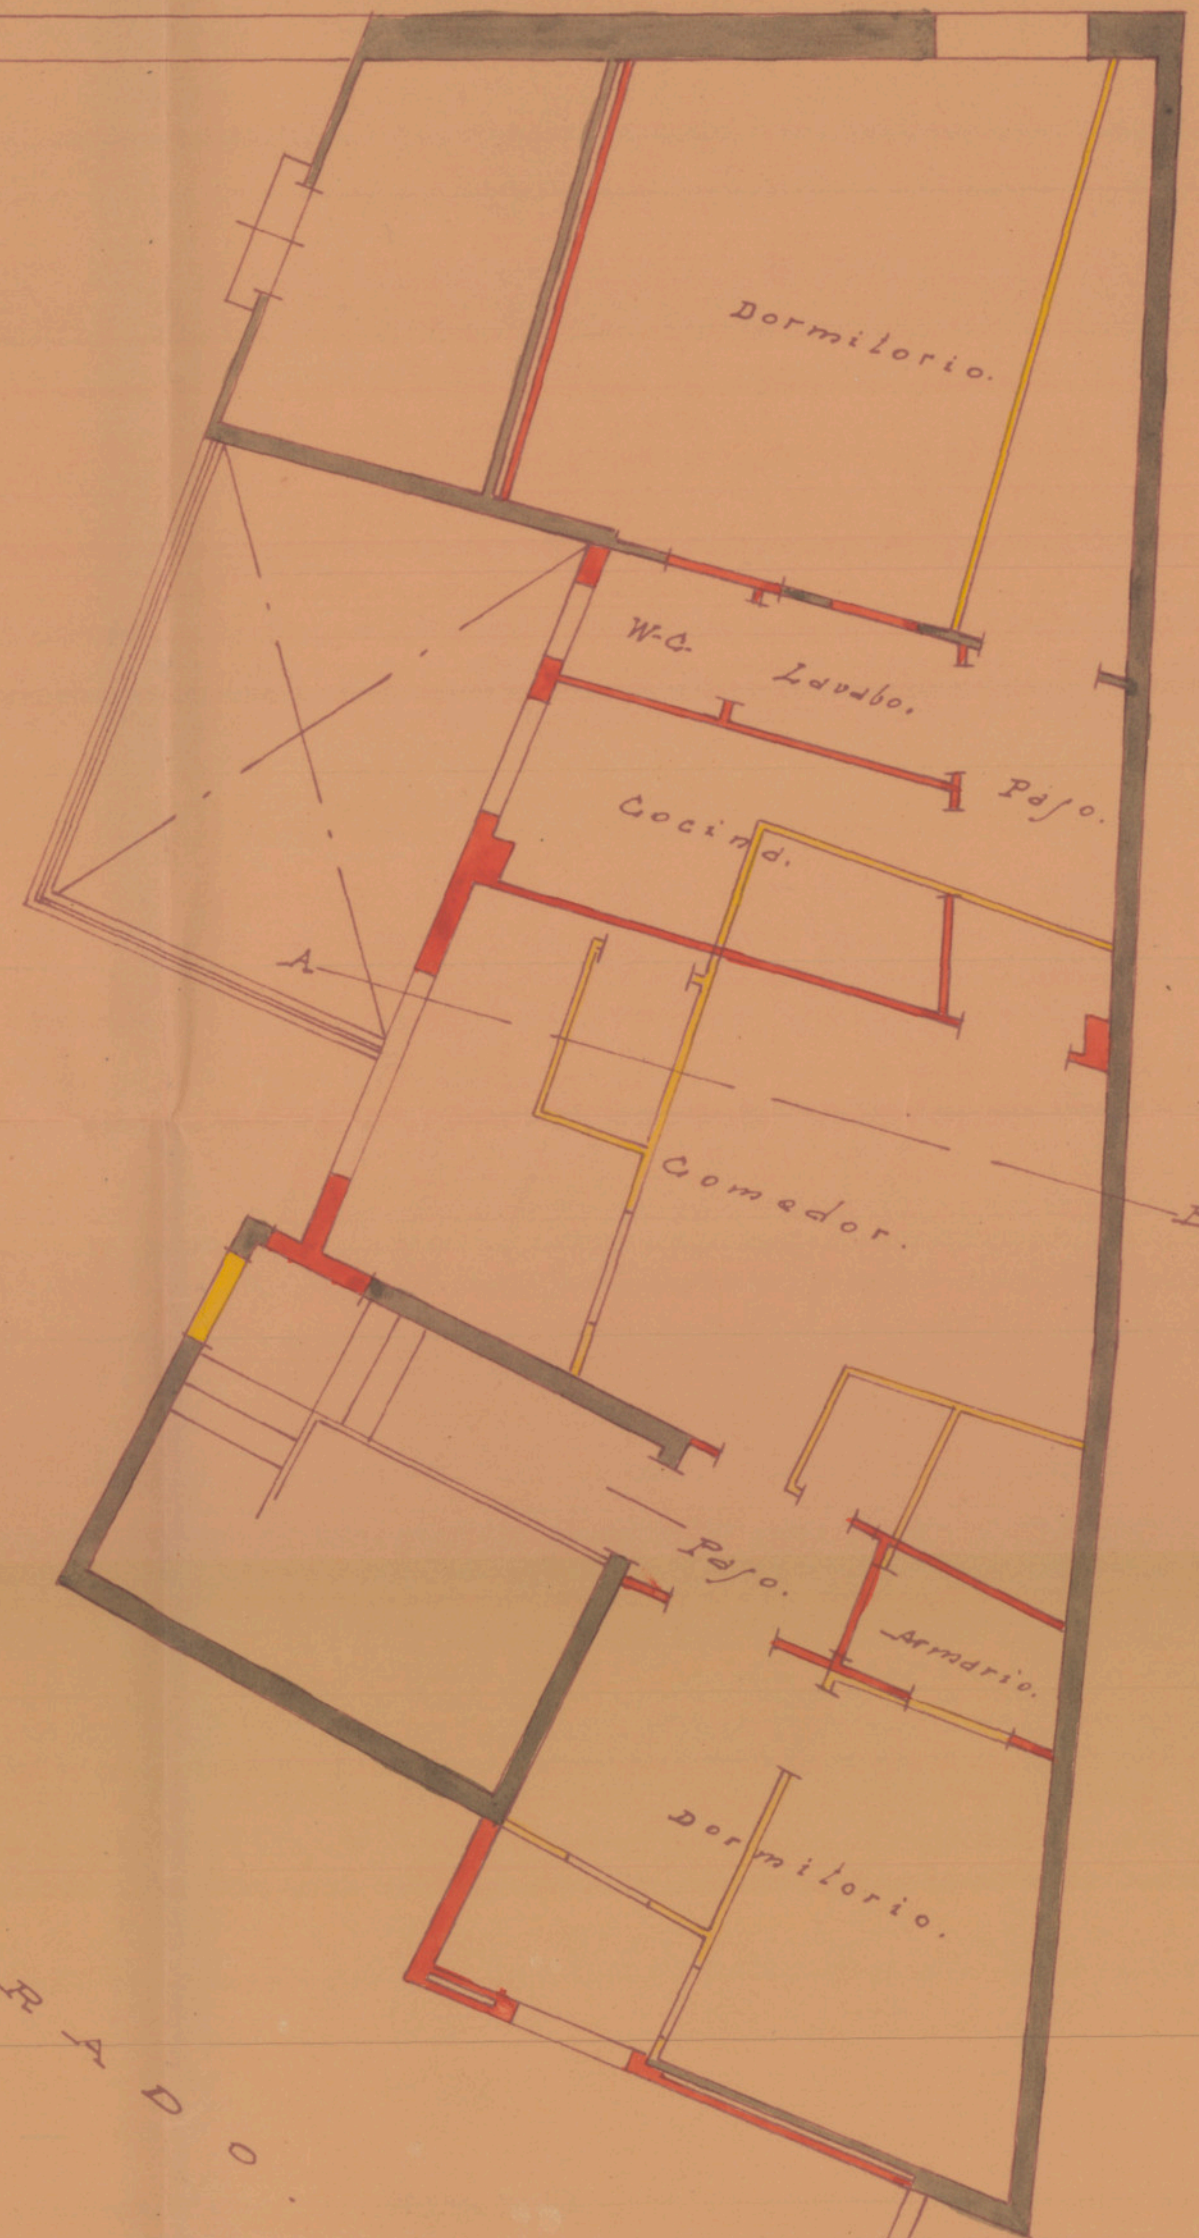


Superficie = 50,00 m²

Planta.
Escala. 1:50.

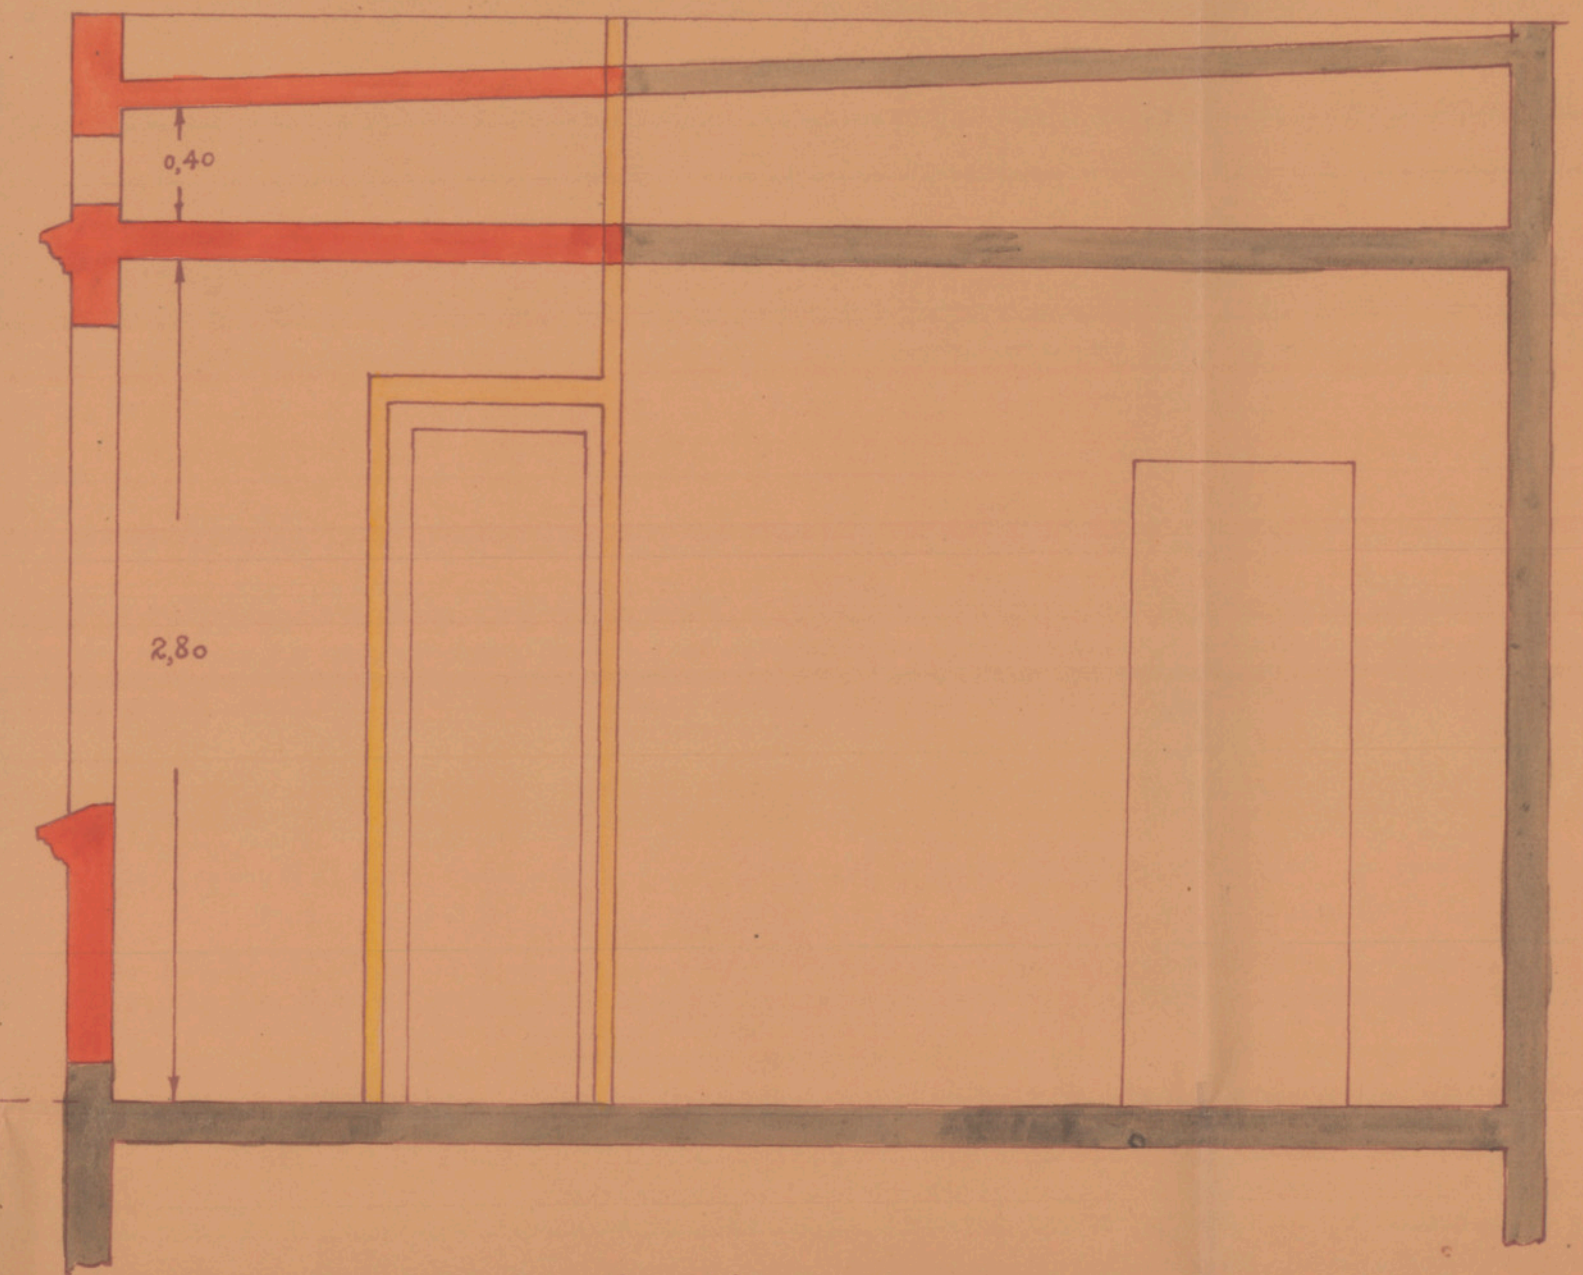

13,80
Nivel Calle

Emplazamiento.
Escala. 1:500

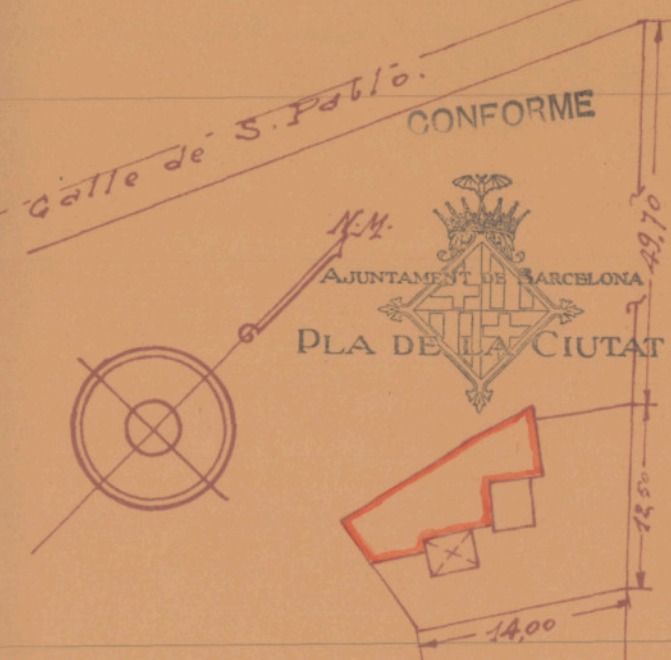

Barcelona 14 Agosto 1931.

El Propietario.

El Arquitecto.



El Presidente

August M. Jell

