
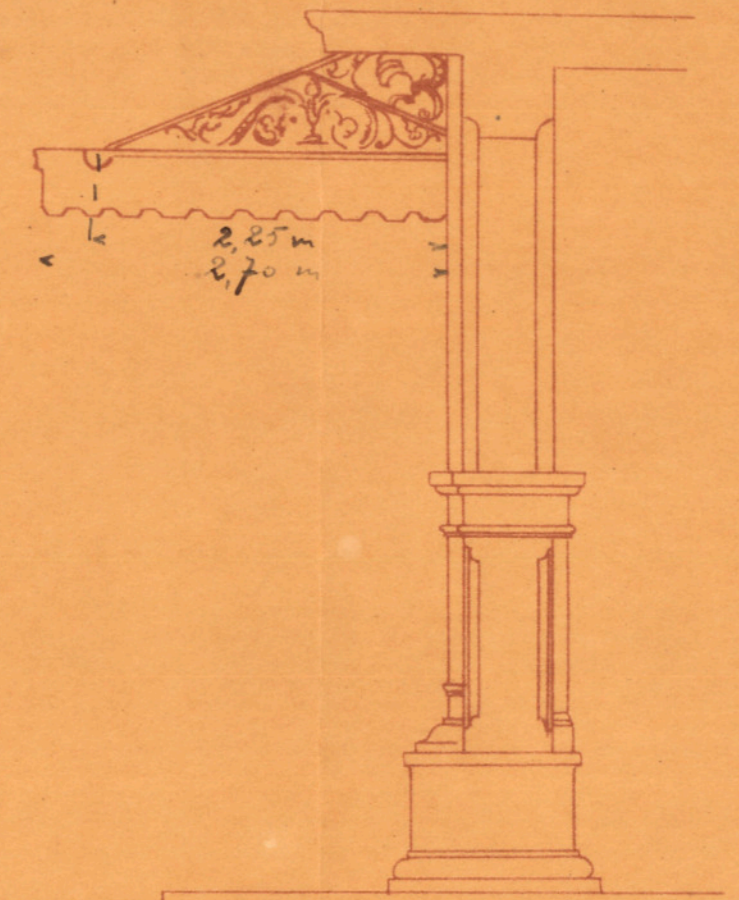


GRAN TEATRO DEL LICEO

ANTE-PROYECTO DE MARQUESINA

Escala 1:50


Sección por A.B.

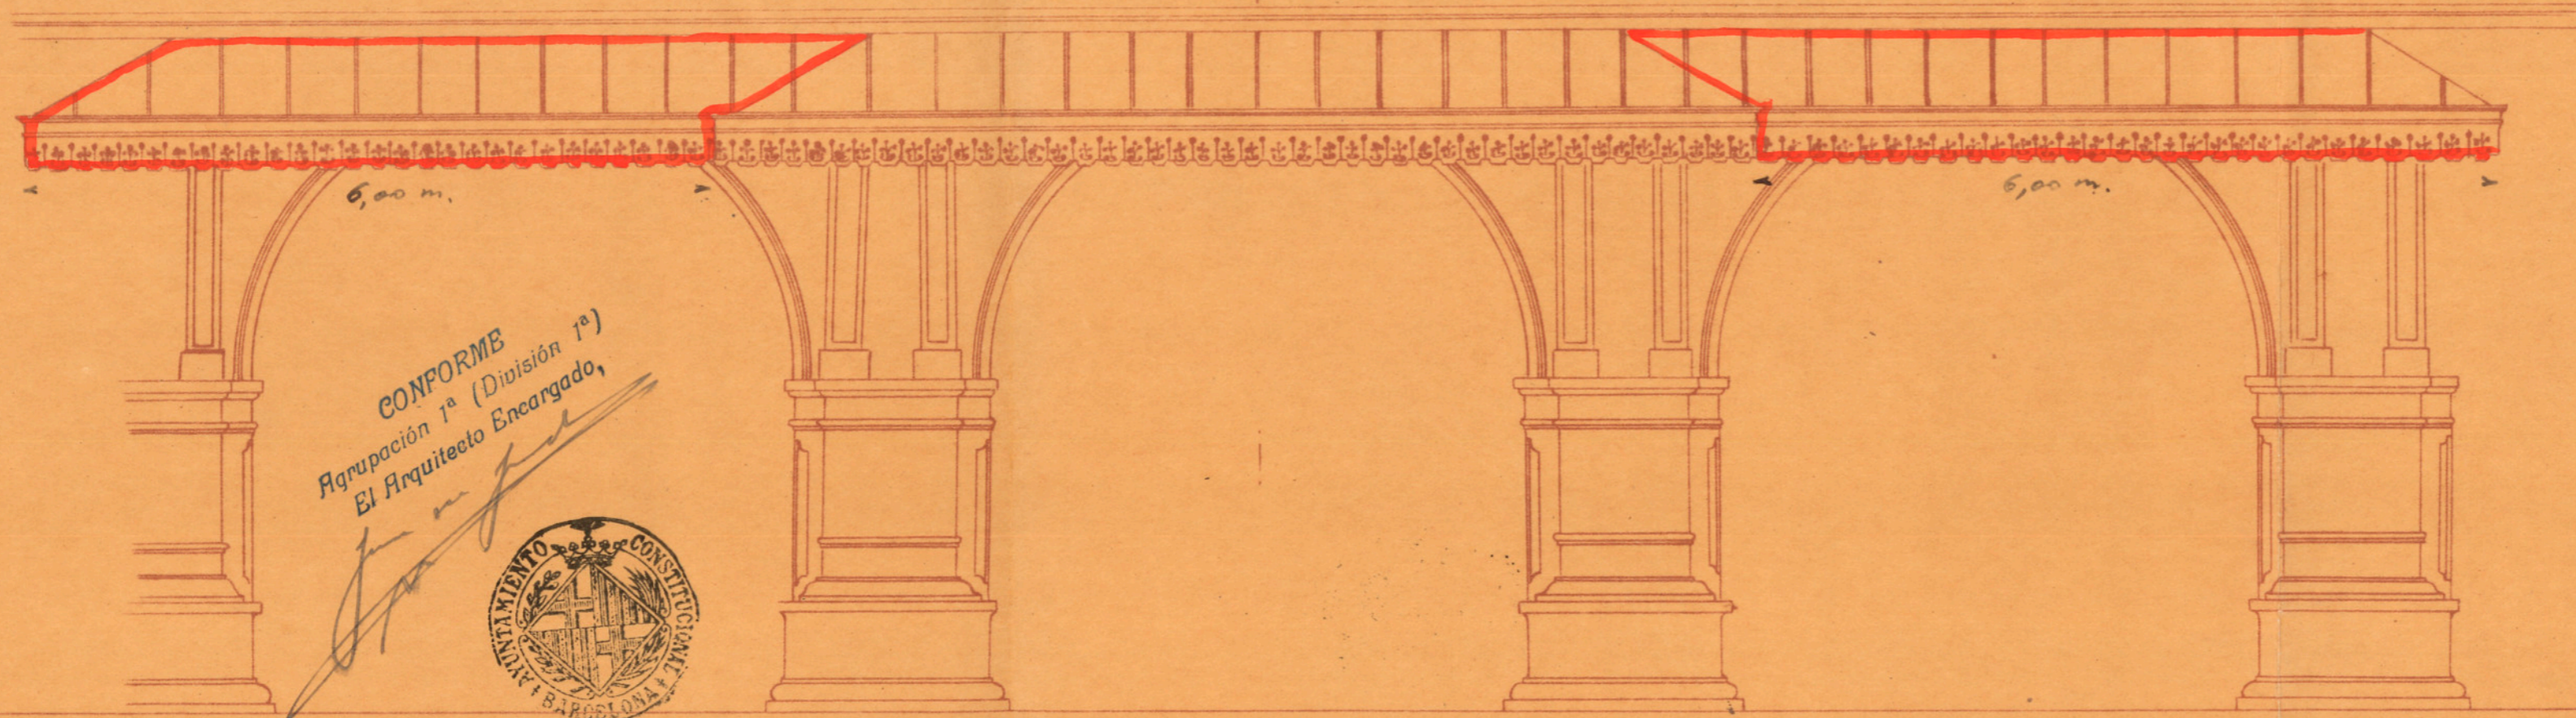


CONFORME
Agrupación 1ª (División 1ª)
El Arquitecto Encargado,



ALZADO

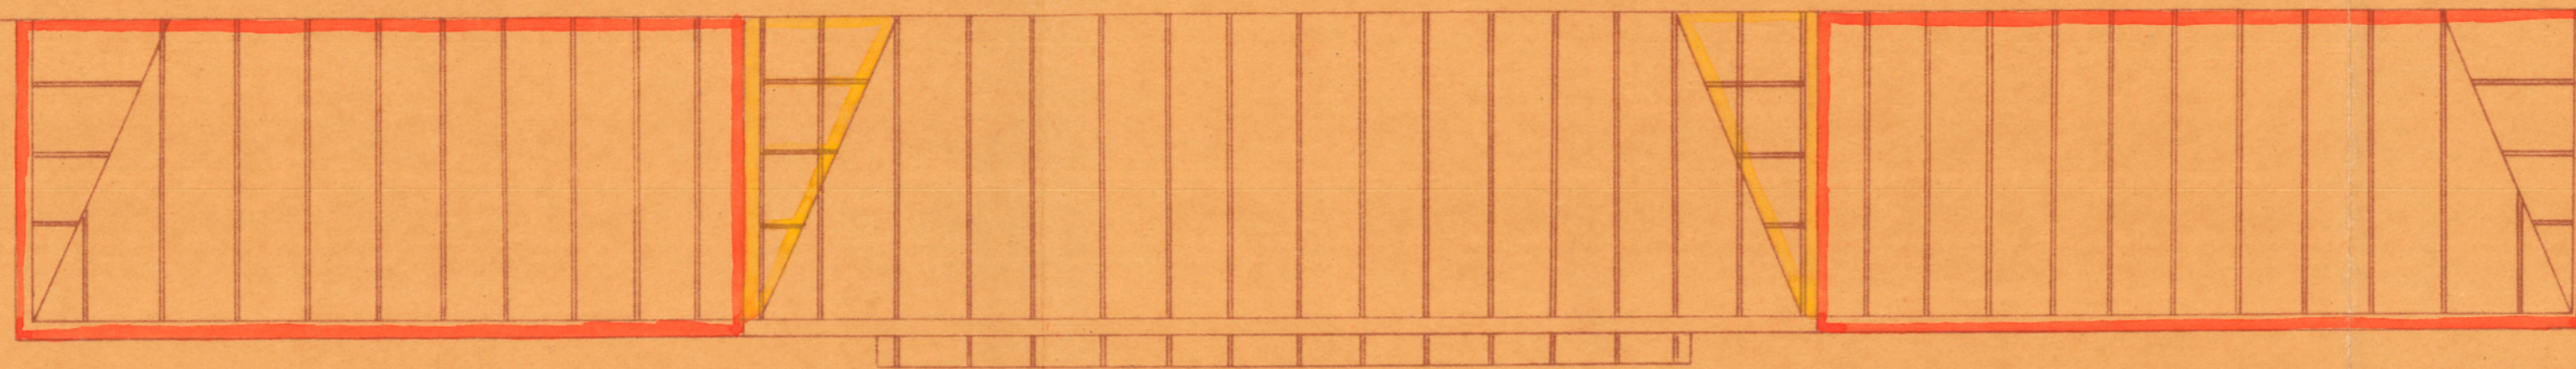

PLANTA

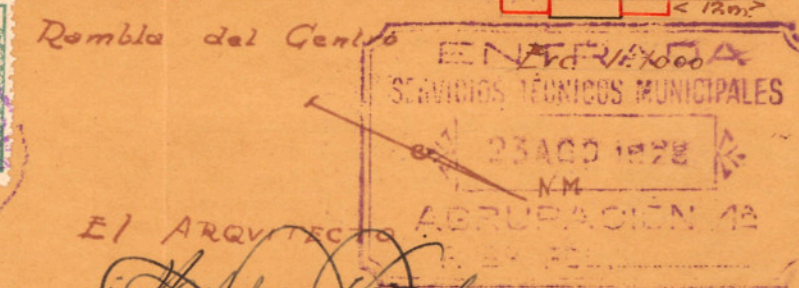

El Perceptorario
SOCIEDAD DEL GRAN TEATRO DEL LICEO
El Presidente
Augusto Mulla
El Arquitecto Encargado
Manuel Vinals
Barcelona Agosto 1928

Calle de S. Pablo