


ALUMBRADO DECORATIVO
DE LOS ROSETONES

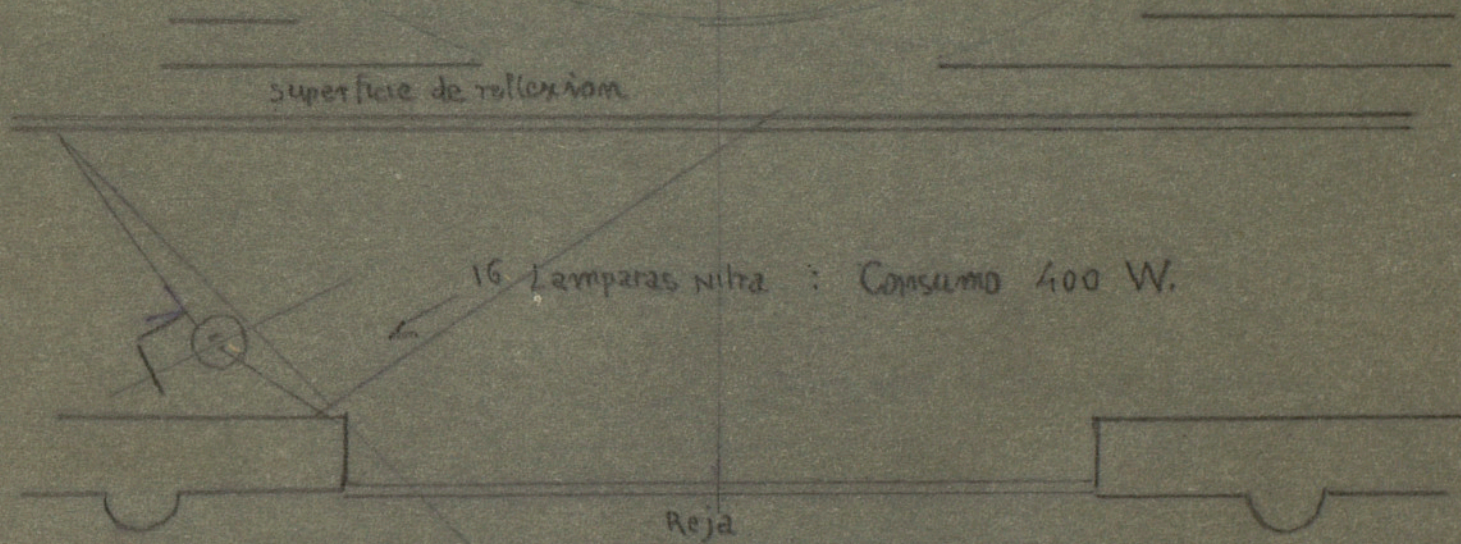

Escala: 1:10.

Barcelona 16 Julio 1930.