



ALUMBRADO DE LA SALA DESDE EL  
PUNTO CENTRAL

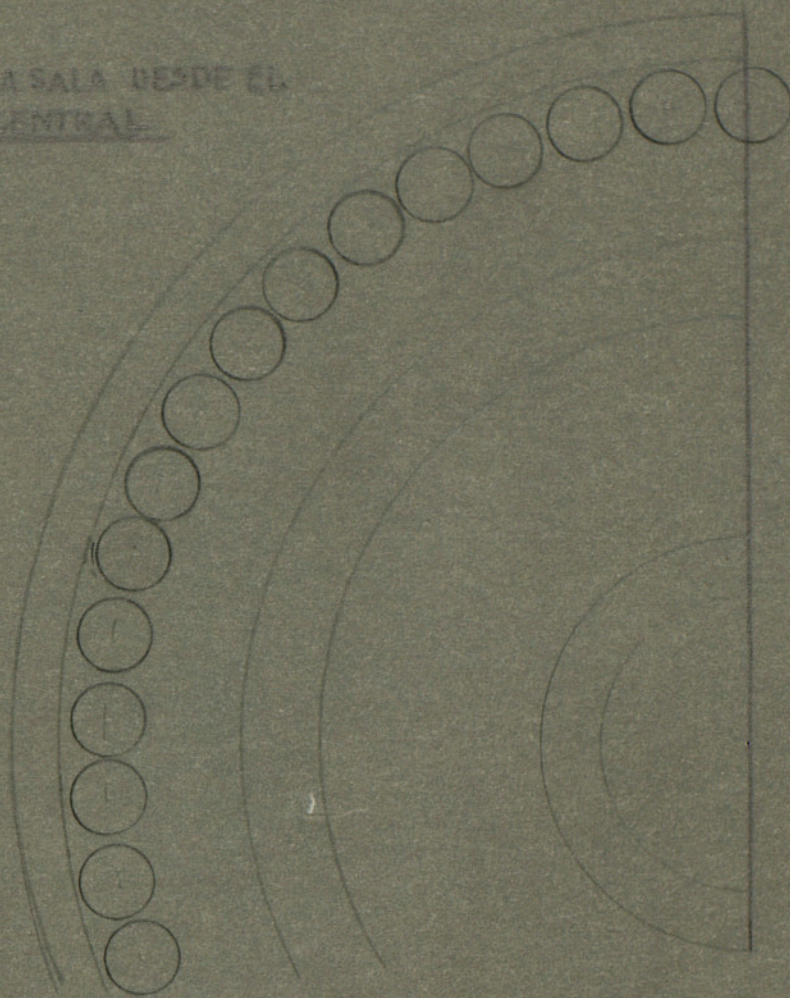

Superficie de reflexión desmontable.

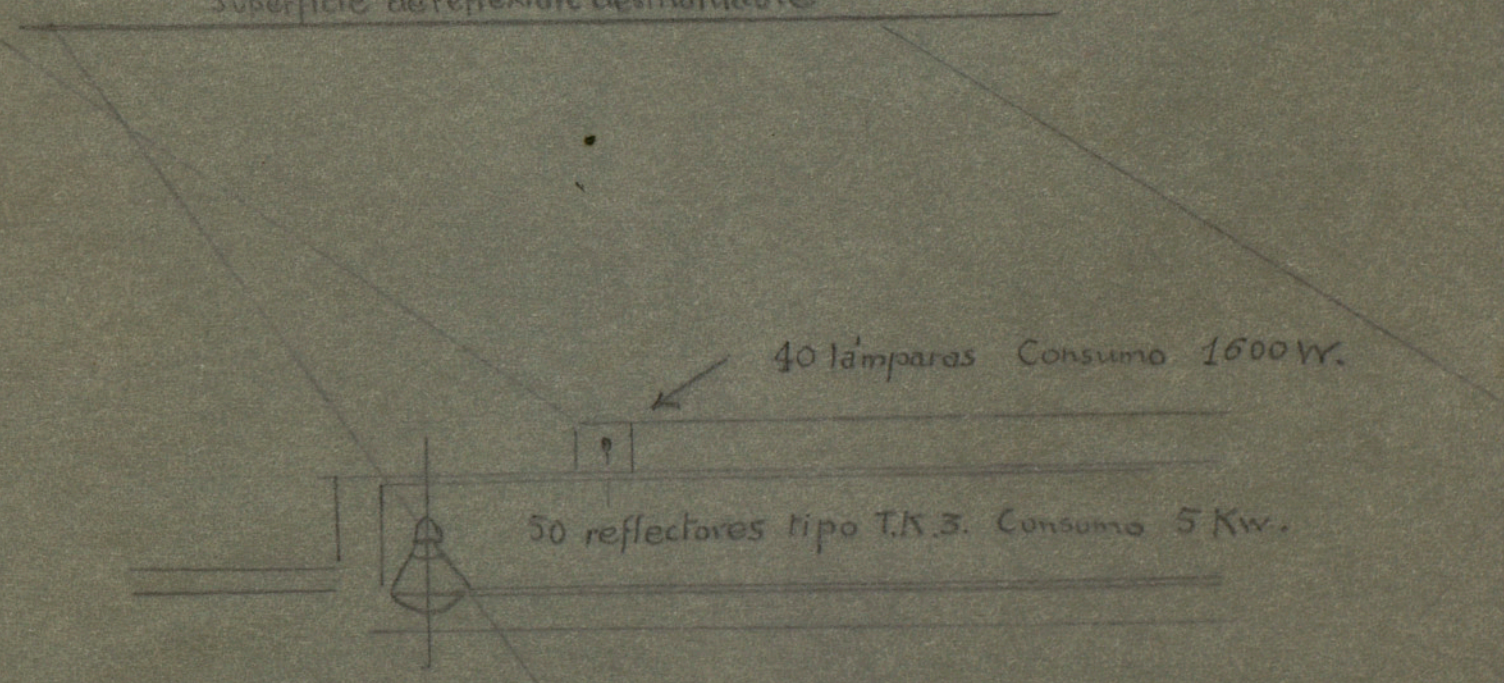

40 lámparas Consumo 1600 W.

50 reflectores tipo T.K.3. Consumo 5 Kw.

Escala: 1:25

Intensidad del alumbrado de la Sala al nivel  
de las butacas: 70-85 Lux.

Barcelona 16 Julio 1930.