



EMPRESA PROPIETARIA DEL
GRAN TEATRO DEL LICEO DE BARCELONA

PROYECTO DE RECONSTRUCCIÓN DE LAS "BAÑERAS"


VISTA DE FRENTE

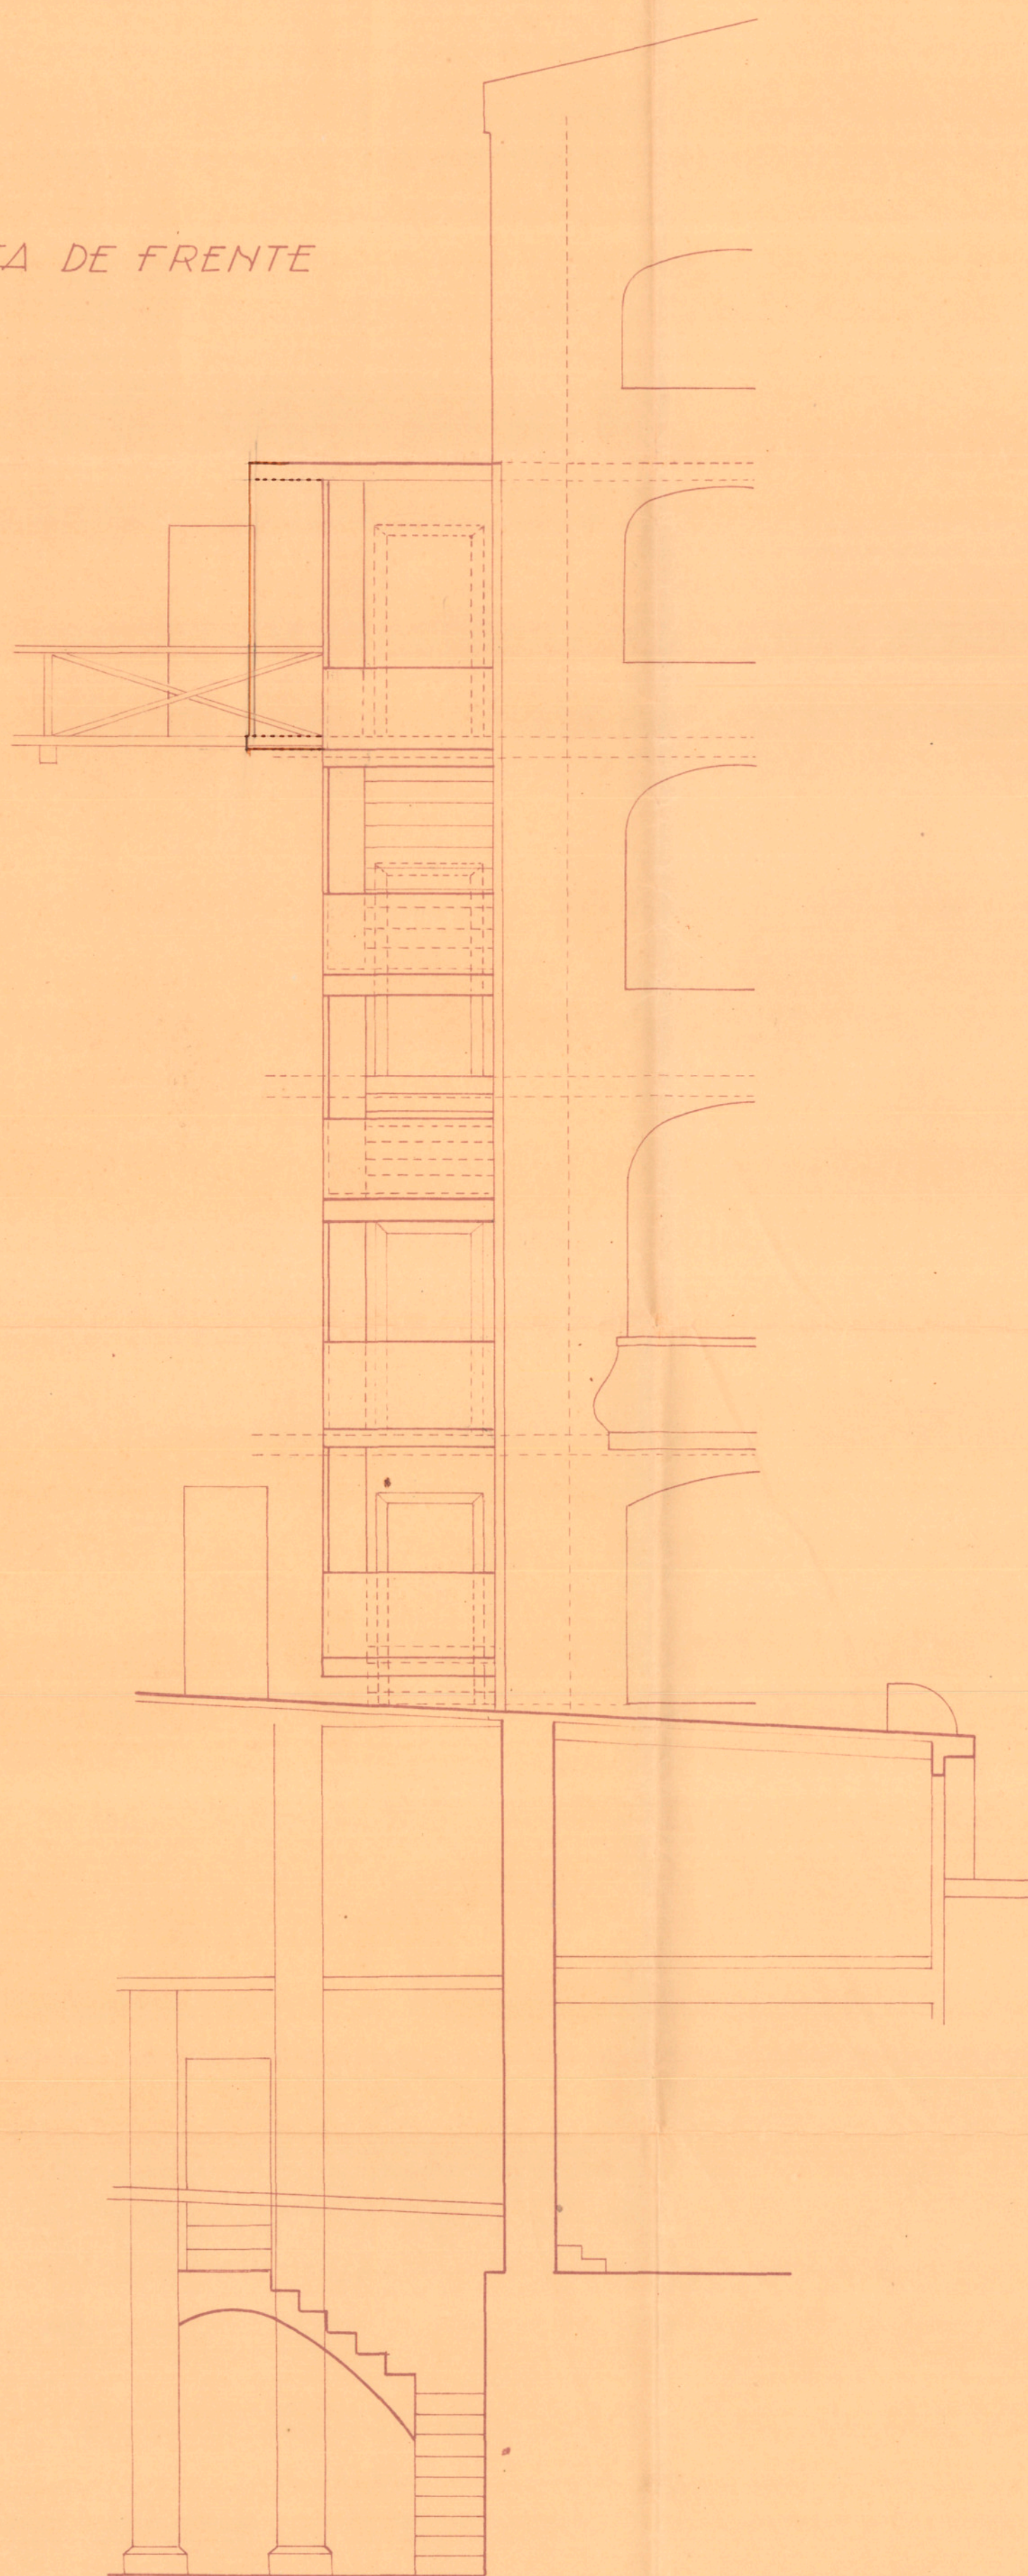


ESCALA 1:50 M^s

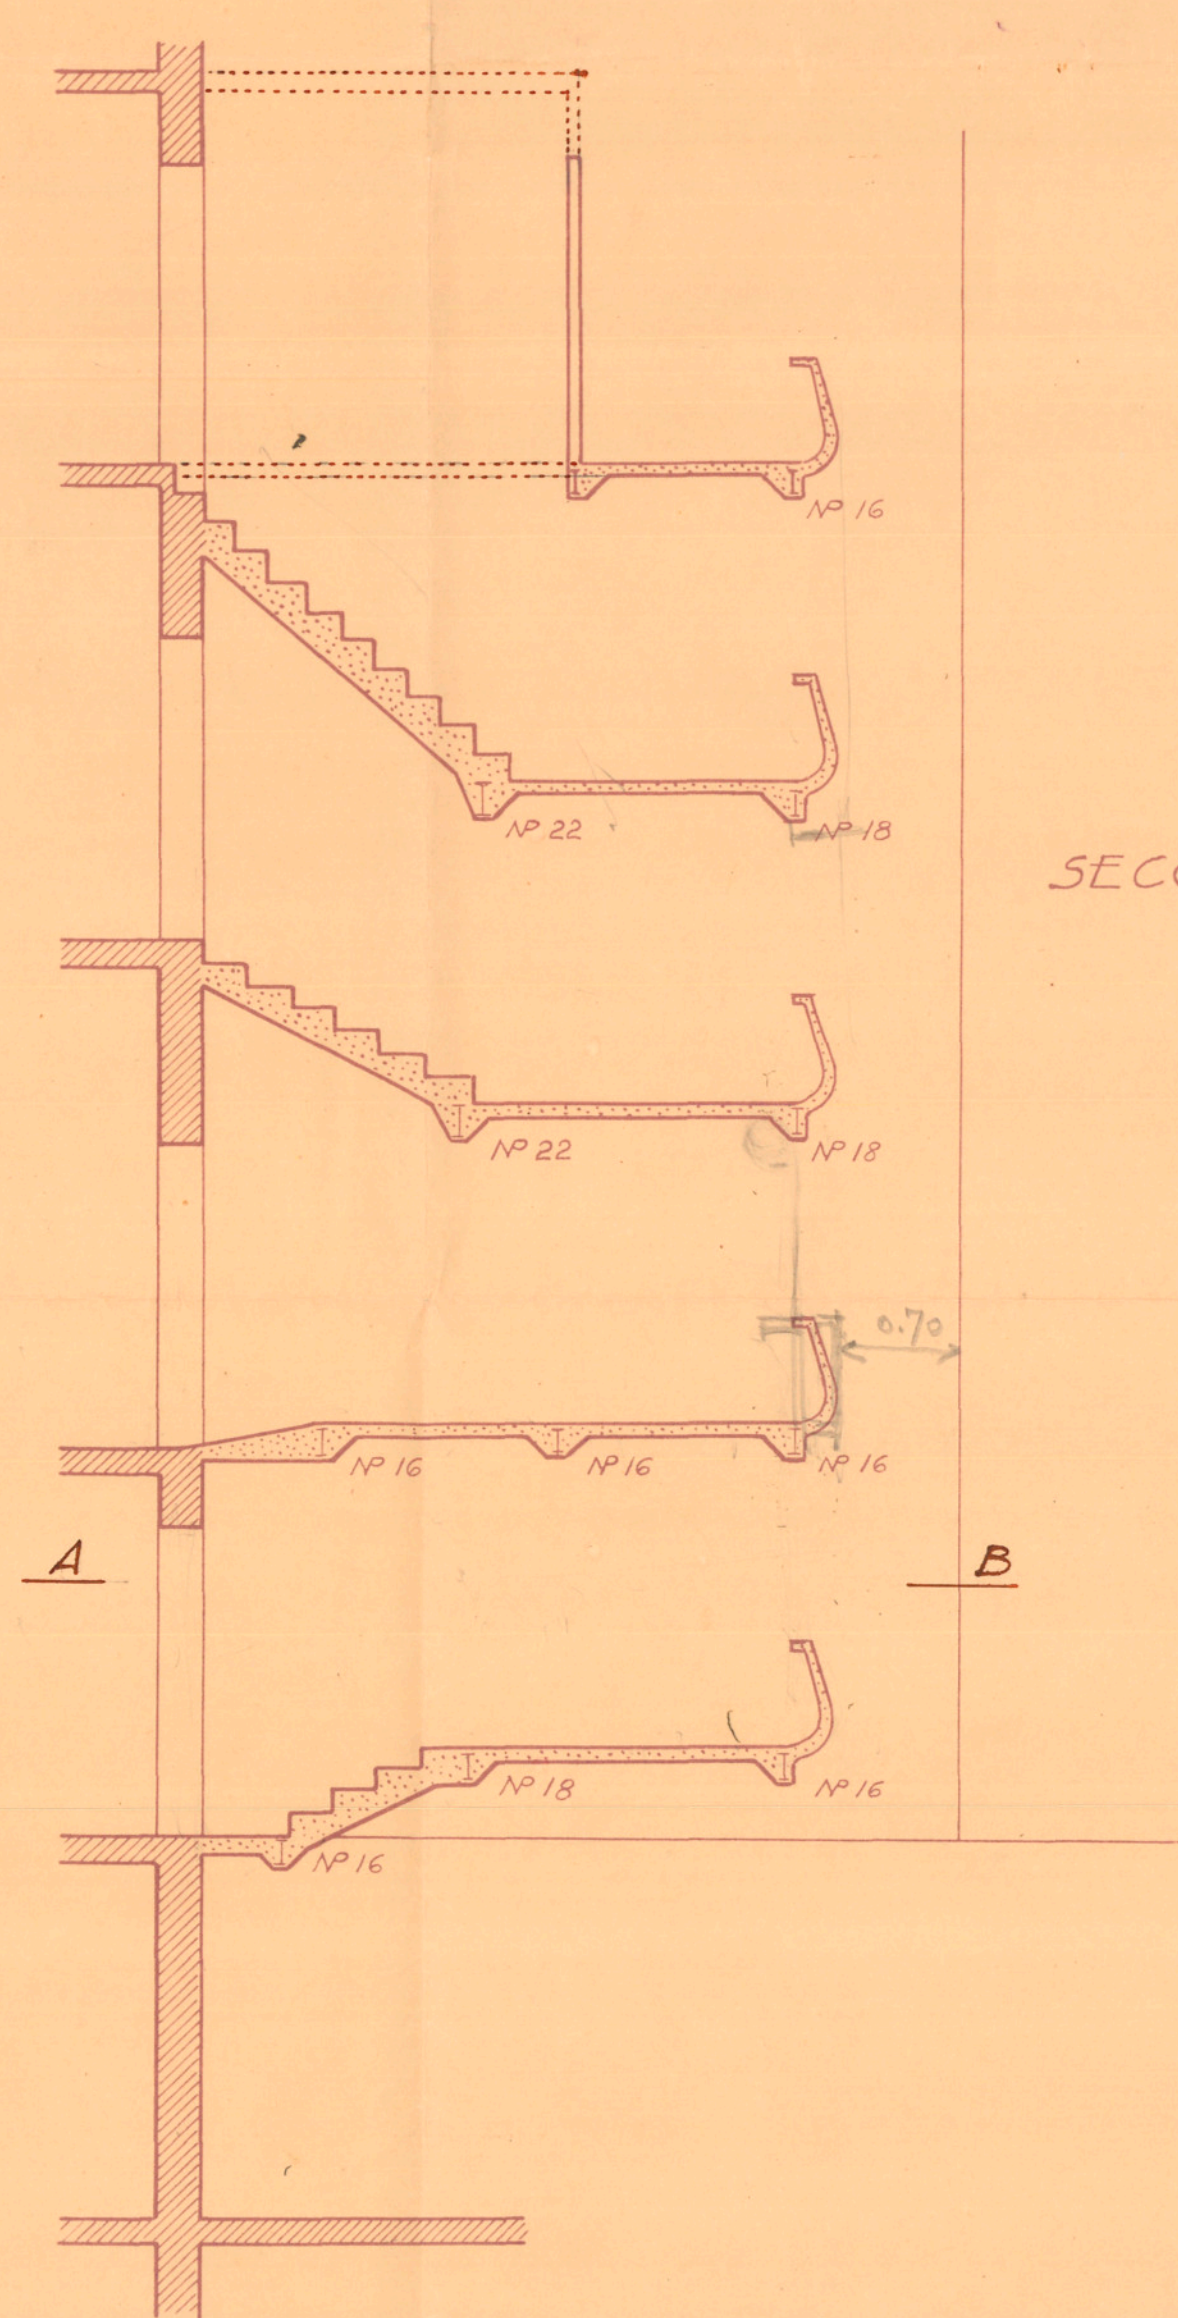

SECCIÓN C-D

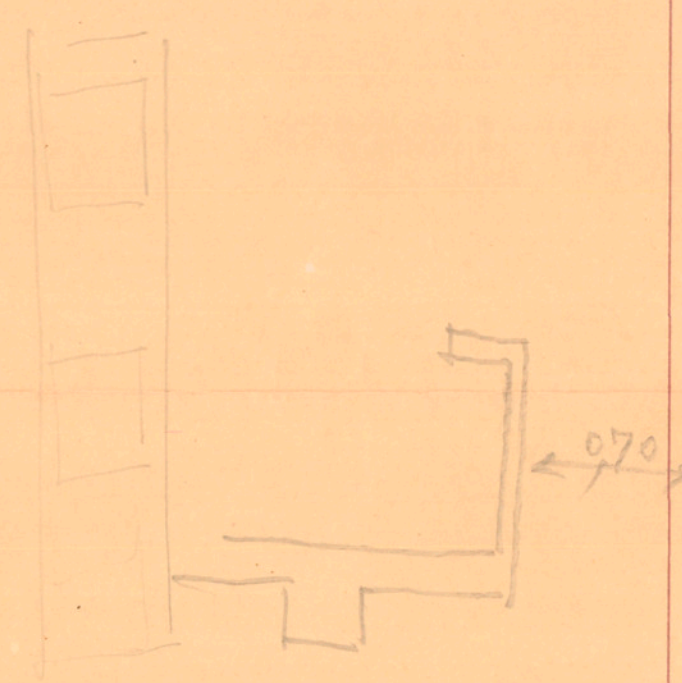

PLANTA A-B

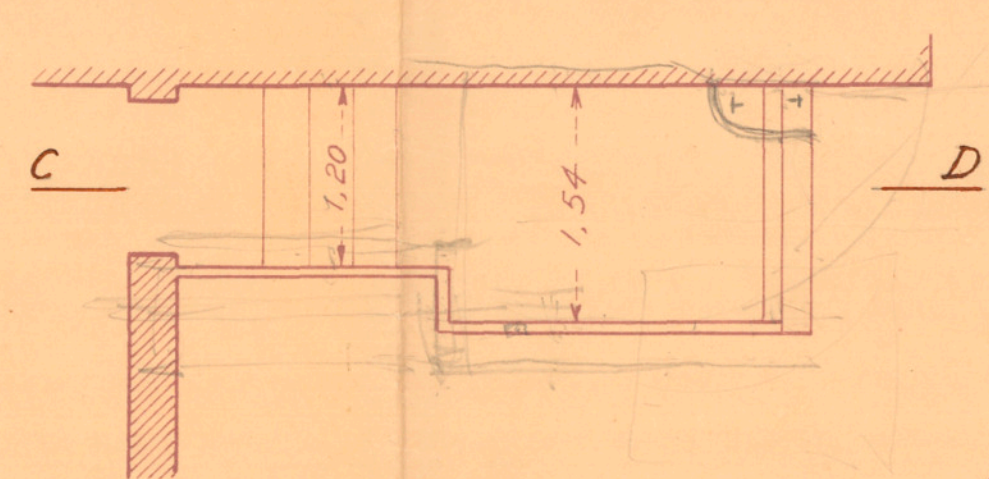

Barcelona, Septiembre 1939
Año de la Victoria
Marino Canosa