



GRAN TEATRO DEL LICEO
BARCELONA
PROYECTO DE REFORMA
DE DEPENDENCIAS

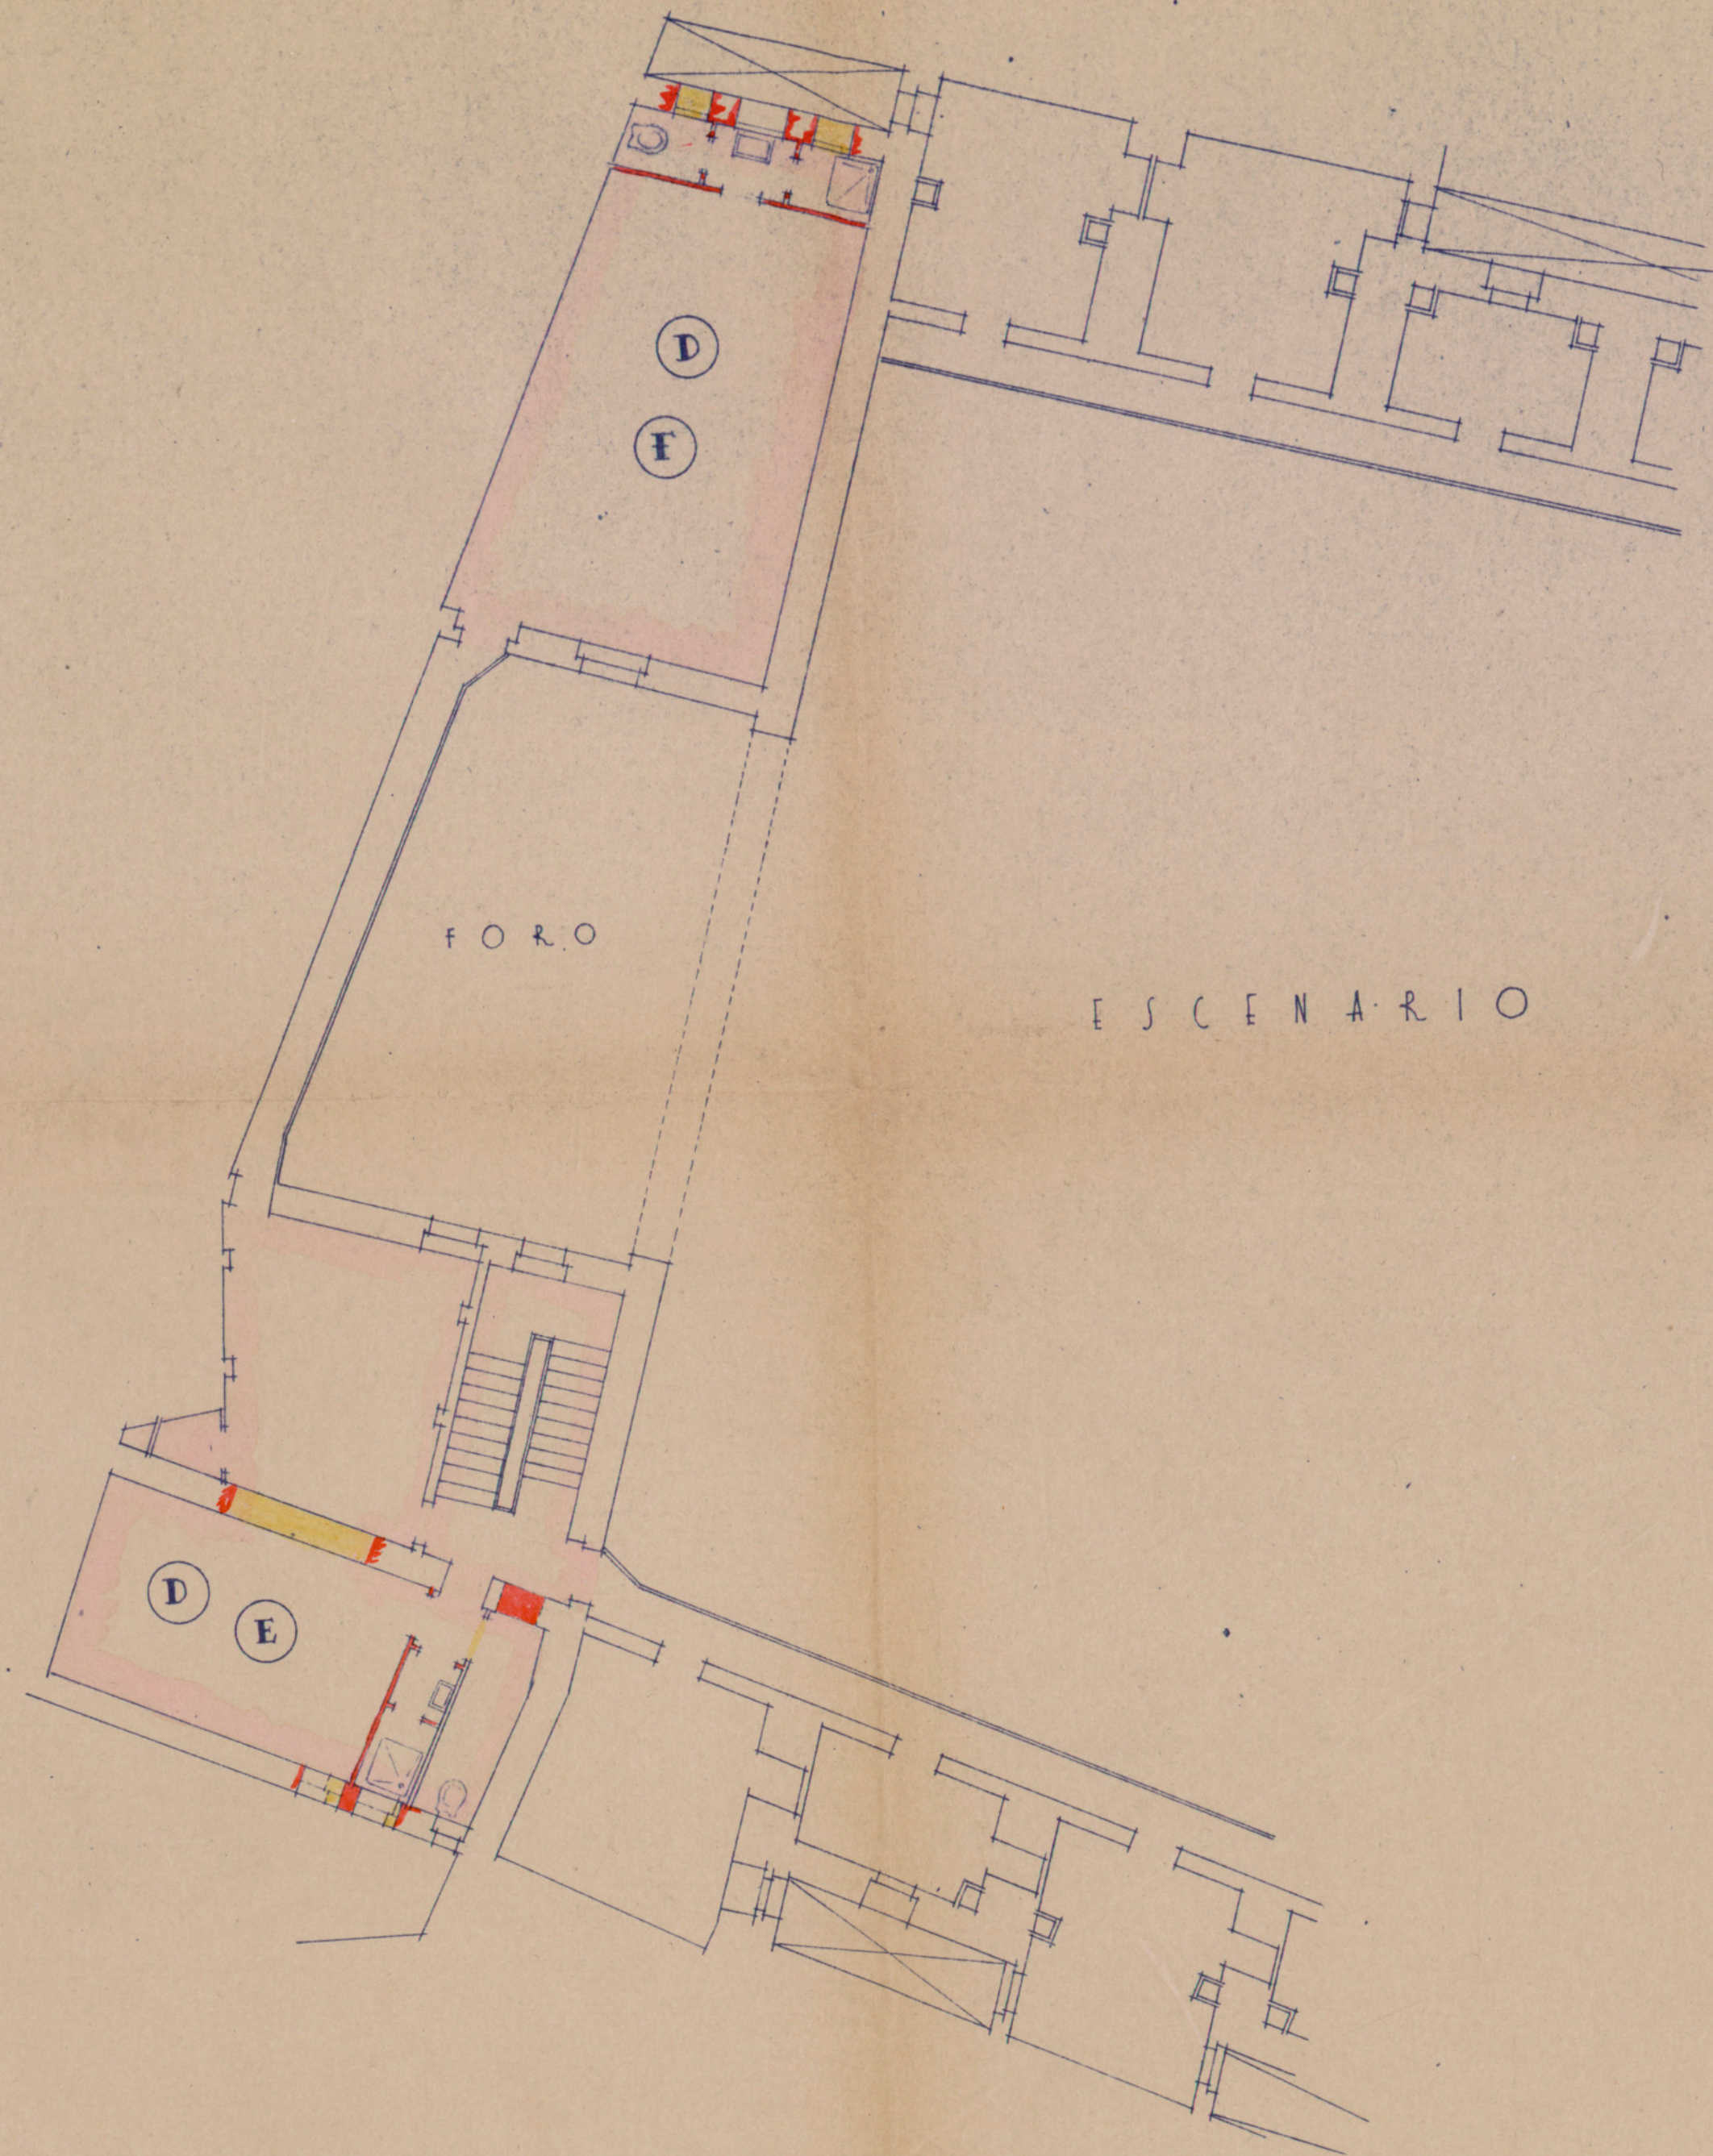


PLANTA DE PISOS
2º Y 3º

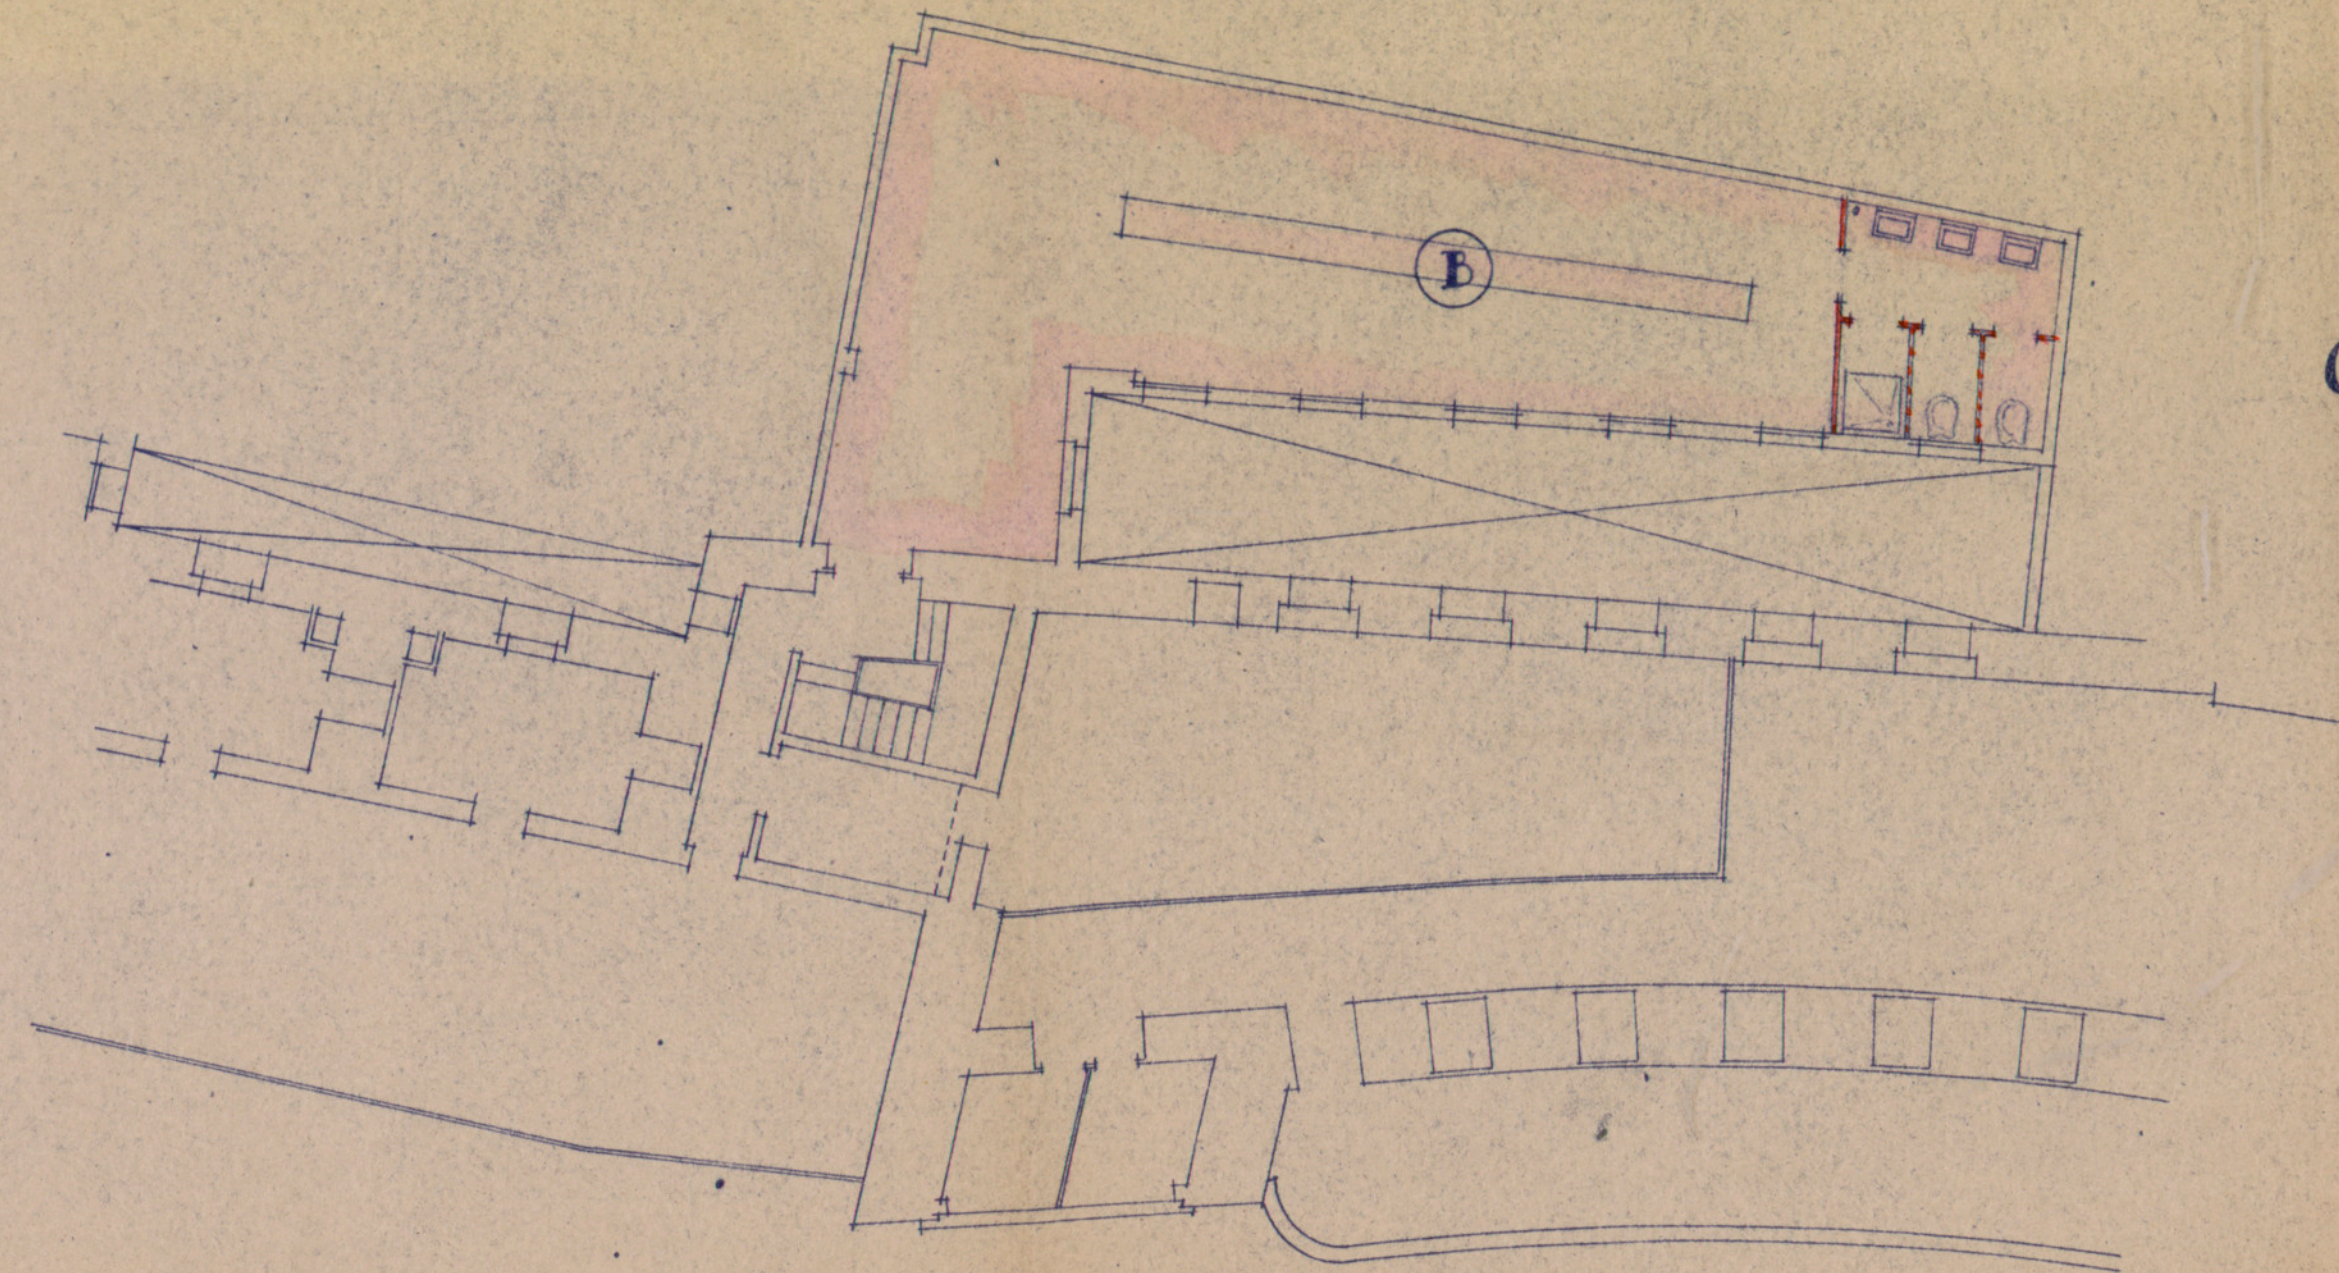

ESCENARIO

SALA

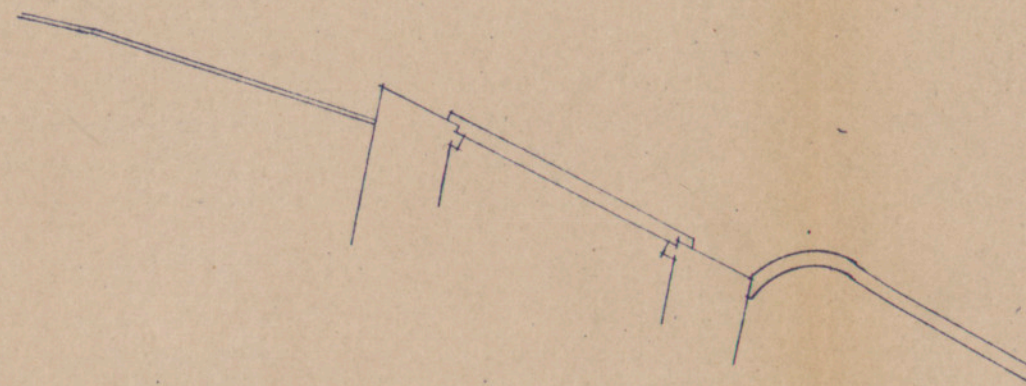

PLANTA DEL
PISO CUARTO

ESCALA 1:100

BARCELONA, MARZO DE 1944

EL ARQUITECTO

Domènec
Creton