



Sección Piso 4º
Aforo: 406 asientos

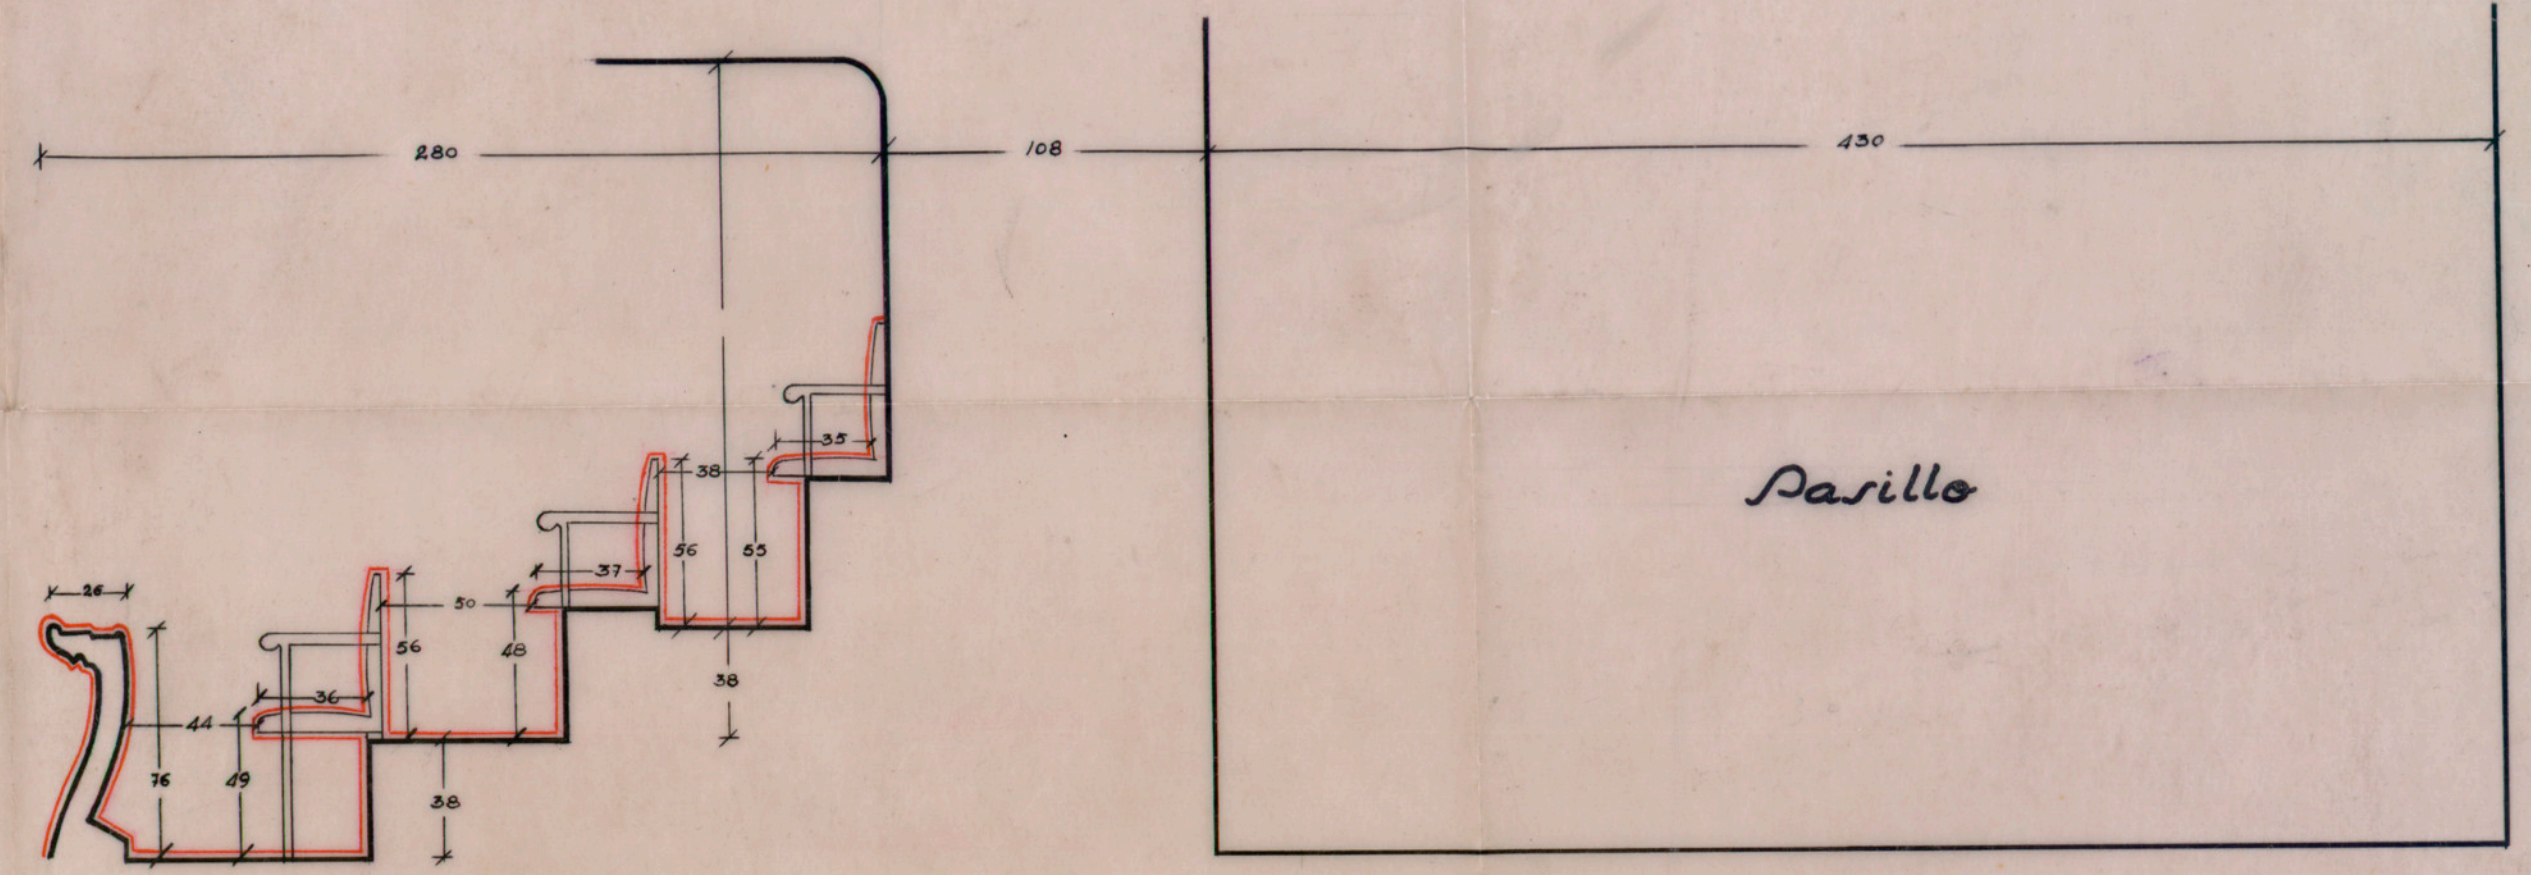


Sección Piso 3º
Aforo: 438 asientos

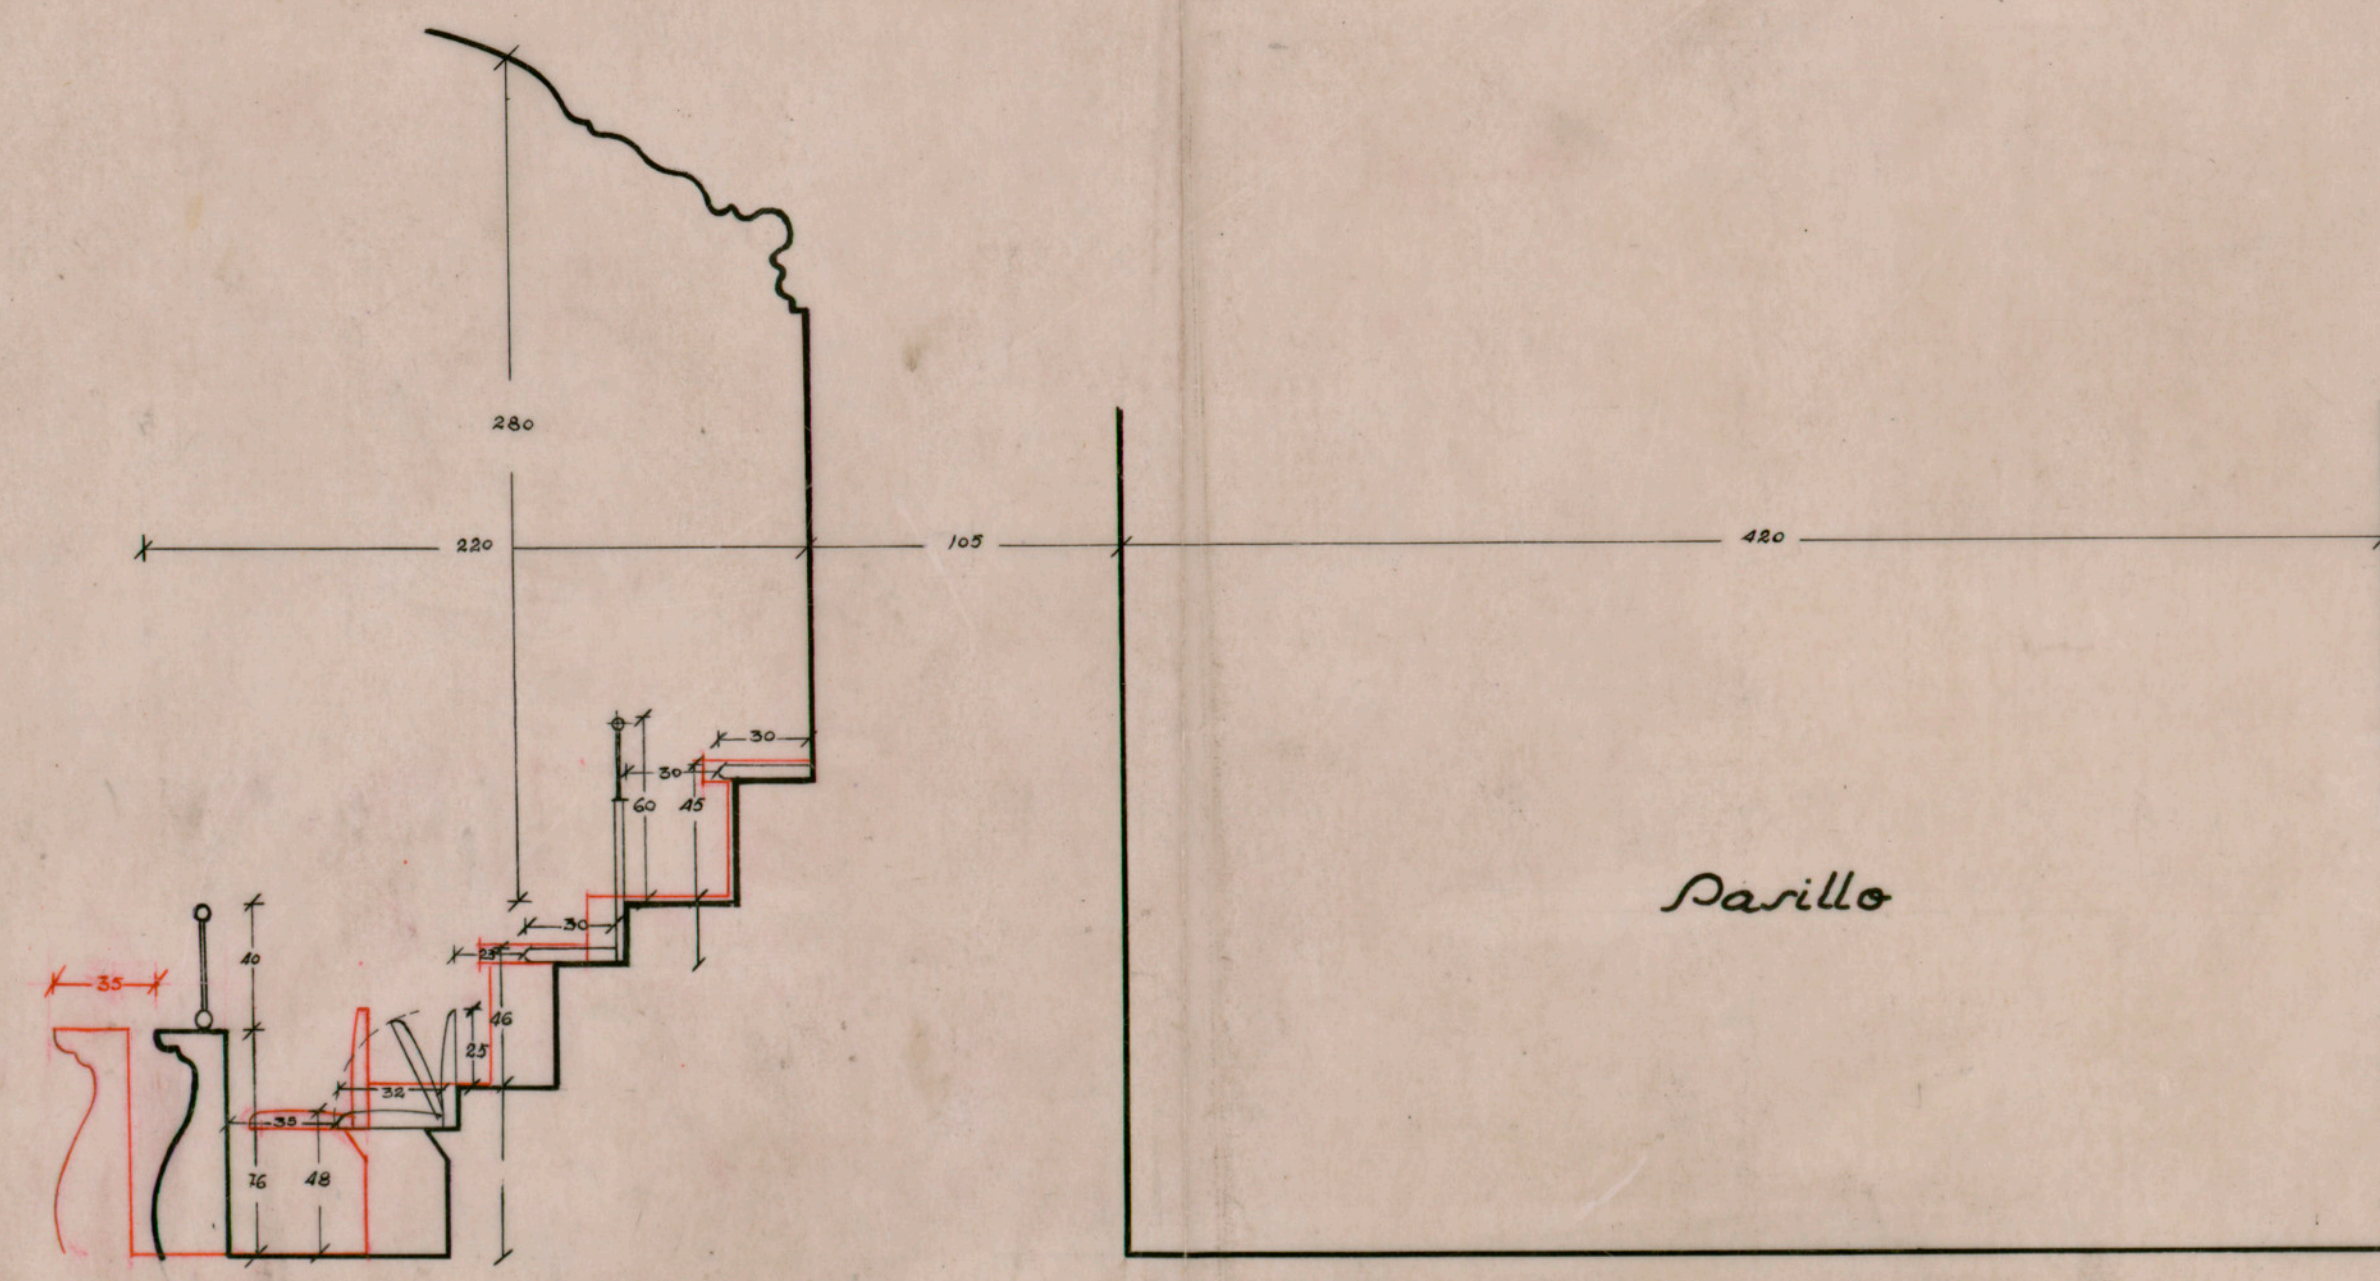

Sección Piso 5º
Aforo: 393 asientos

Medidas Reglamentarias

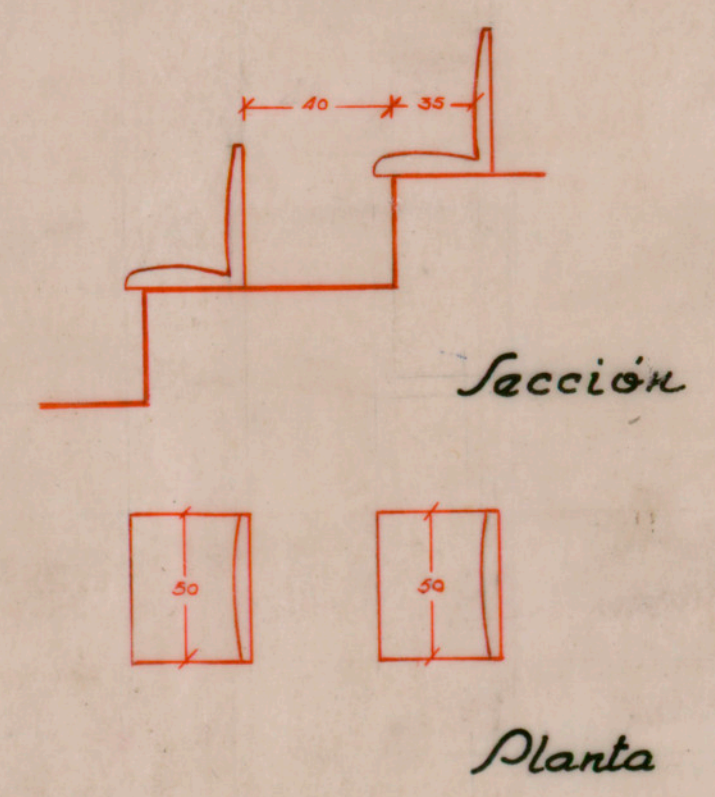

SECCIONES DE ANFITEATROS
ACOTADO EN CMS.
ESCALA 1/25

Barcelona Febrero 1951
El Arquitecto
Fernando de la Escotura
FERNANDO DE LA ESCOTURA
ARQUITECTO
Travessera de Gràcia, 40 A. 1º
Tel. 2152
BARCELONA