


GRAN TEATRO DEL LICEO
SECCION LONGITUDINAL

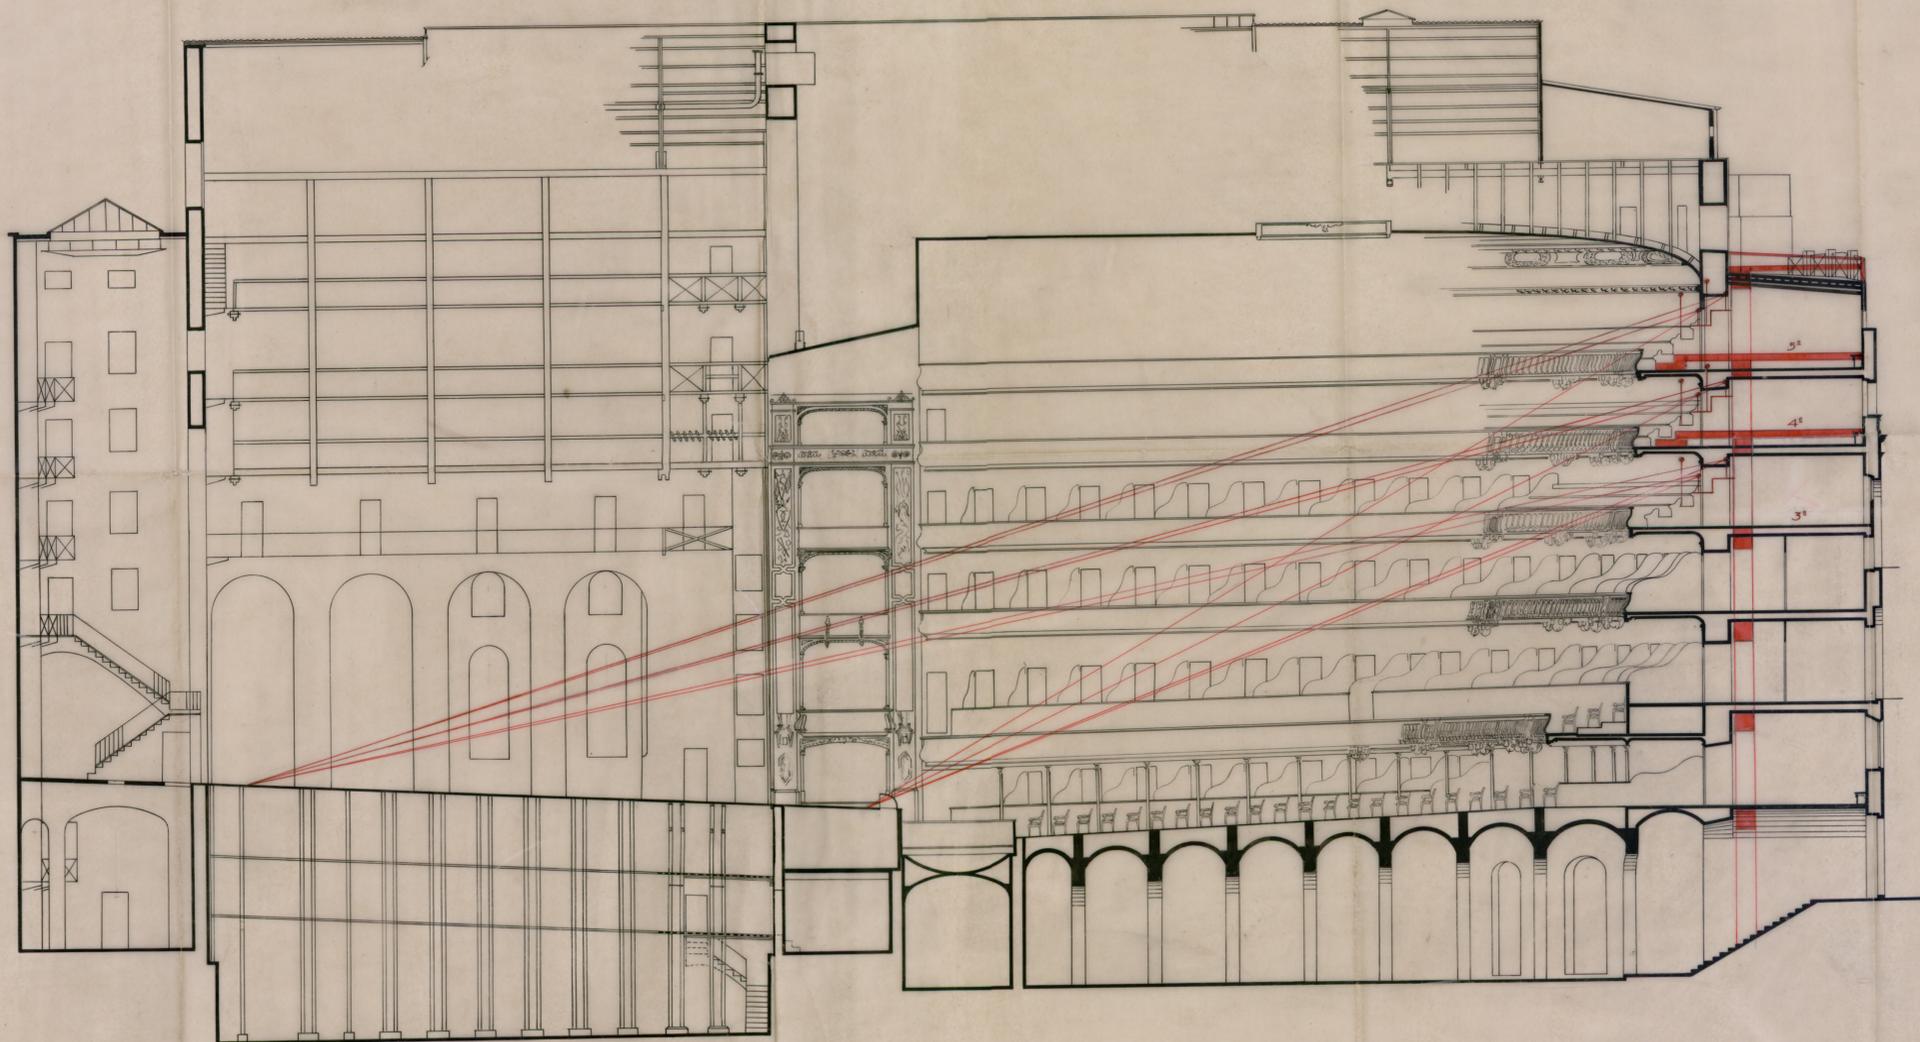

ESCALA 1:100
POR LA COPIA Y VERIFICACION
BARCELONA FEBRERO 1951
EL ARQUITECTO

José Sureda