


Gran Teatro del Liceo. - 3^{er} Piso

Nuevas butacas. - Escala 1/500

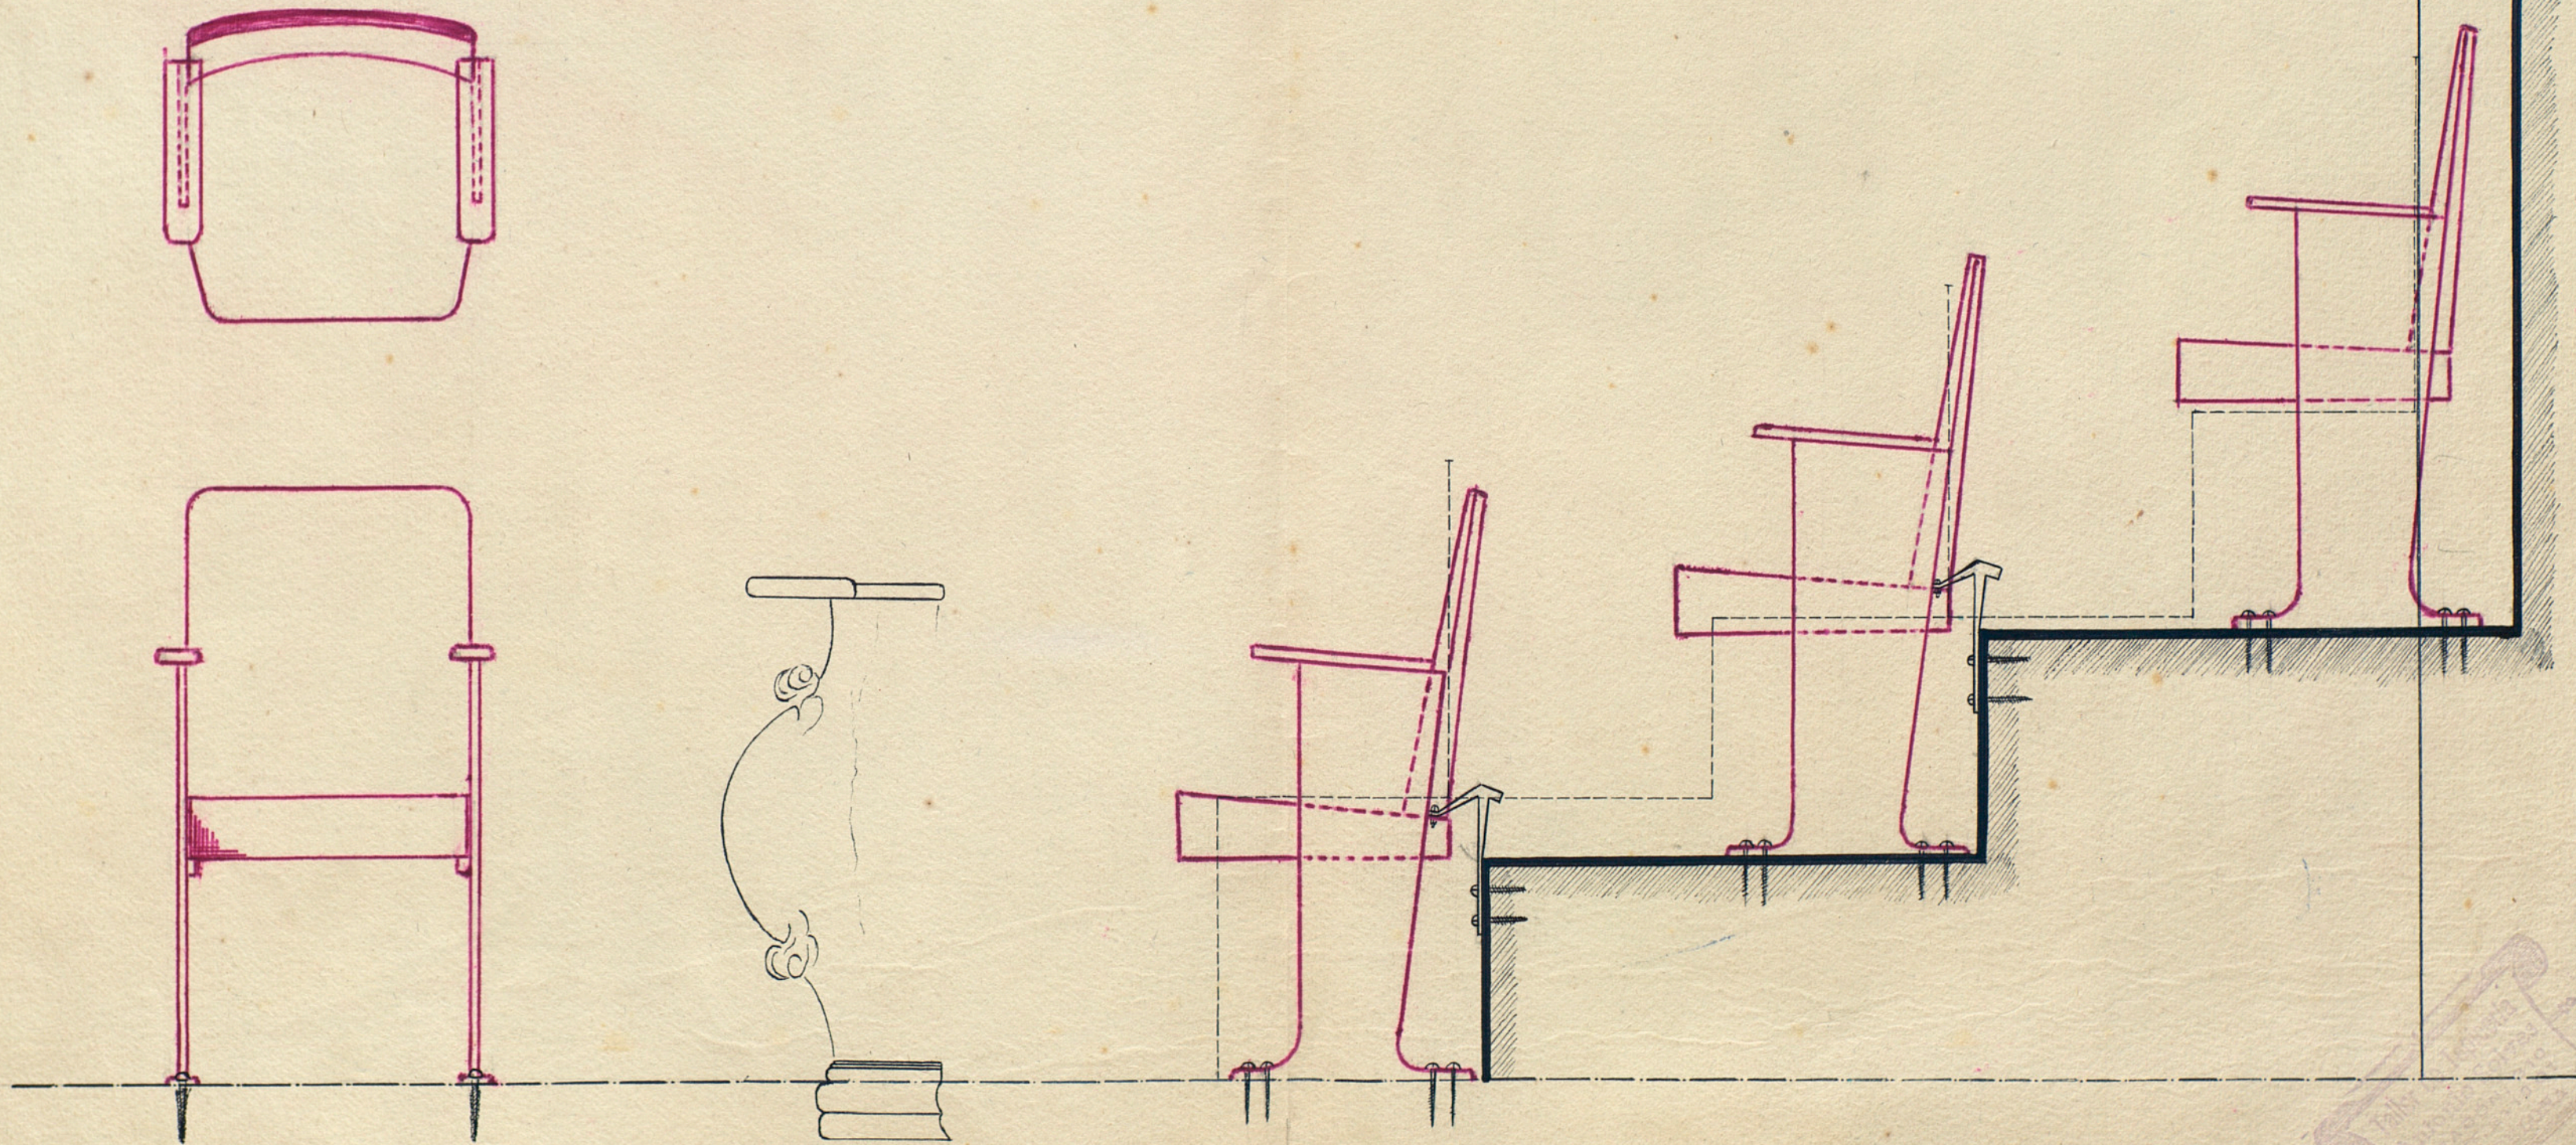

Barbosa 28-11-50