
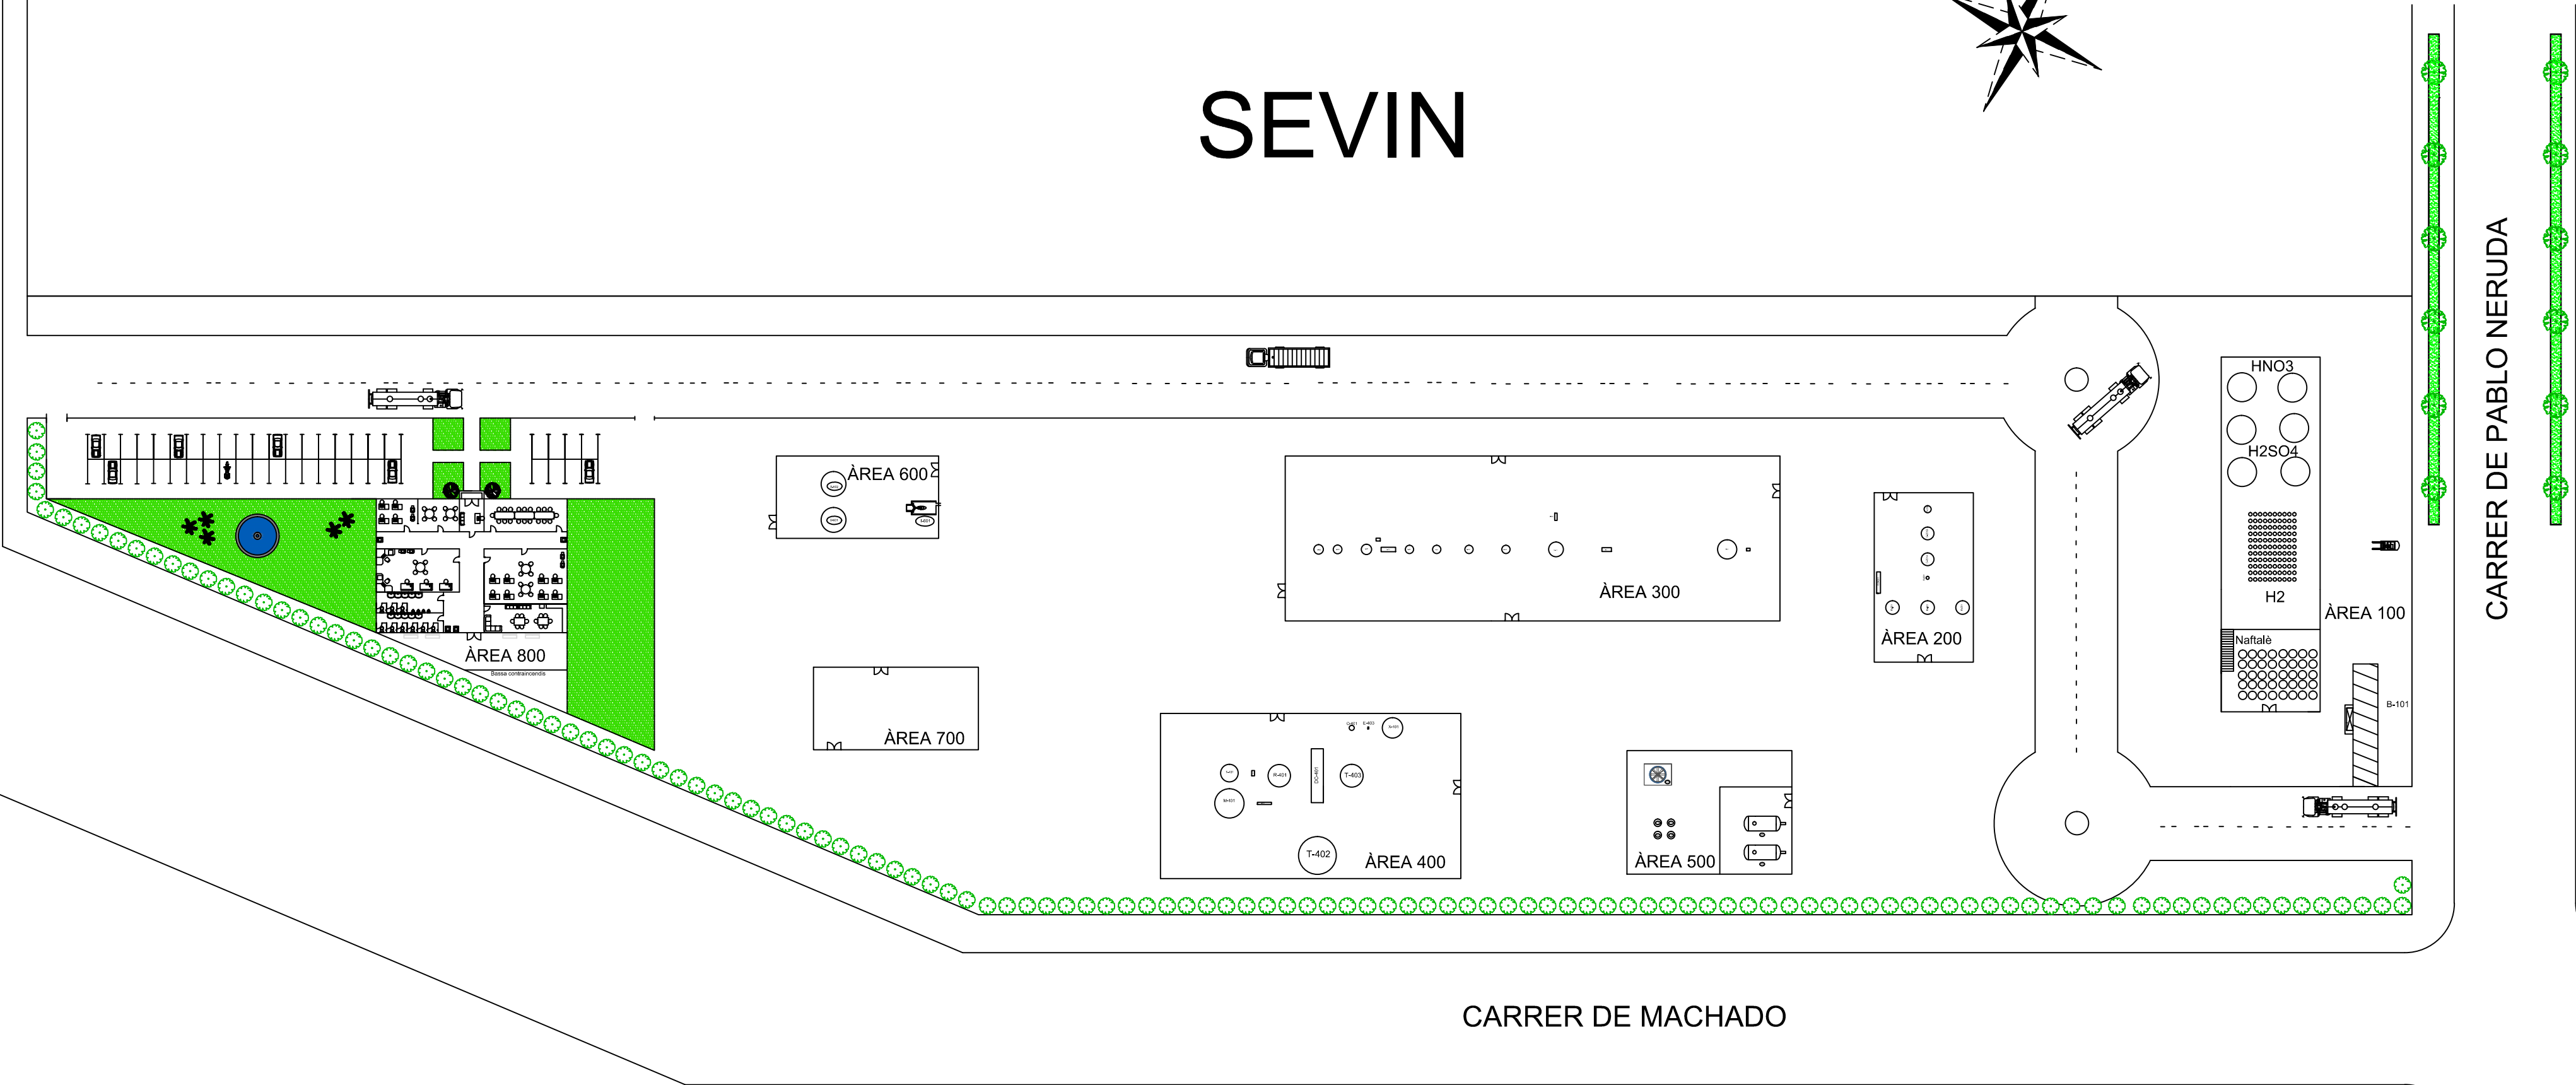




SEVIN

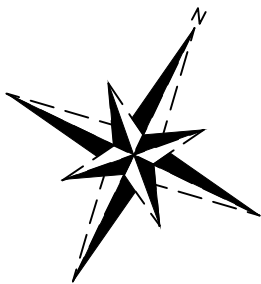

	Nom	
	Data	
	Format	DIN A2
	DIAGRAMA D'IMPLANTACIÓ	

DISPOSITIUS CONTRAINCENDIS	
■	BIE
⊙	HIDRANTS
⊠	RUIXADOR AUTOMÀTIC
🔥	EXTINTORS
⊗	PUNT DE TROBADA

SEVIN

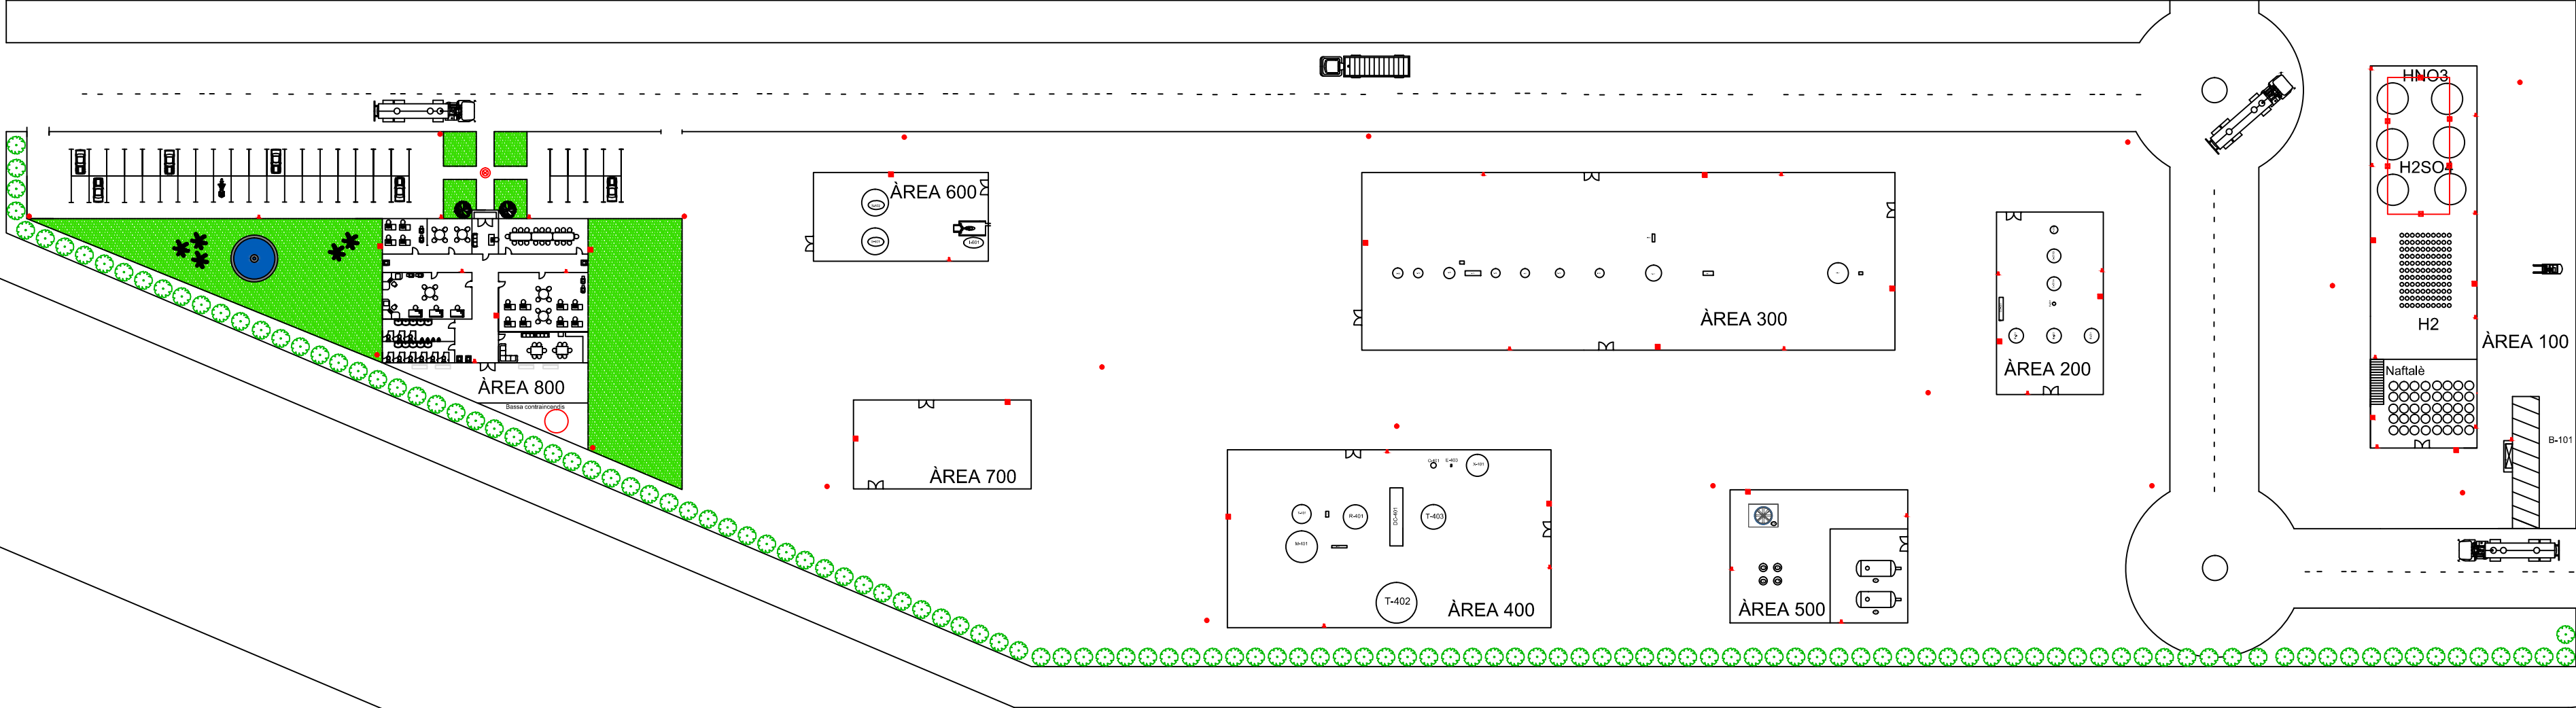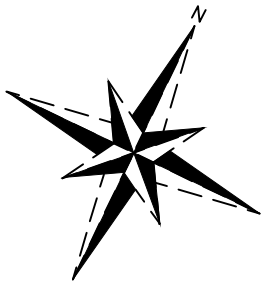

CARRER DE MACHADO

CARRER DE PABLO NERUDA


	Nom	
	Data	
	Format	DINA 2
	DIAGRAMA D'IMPLANTACIÓ CONTRAINCENDIS	


SIMBOLOGIA

VÀLVULES

EQUIPS



LÍNIES

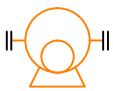SÍMBOL	NOM	SÍMBOL	NOM	SÍMBOL	NOM
	VÀLVULA GENERAL		BOMBA CENTRÍFUGA		LÍNIA DE PROCÉS
	VÀLVULA DE SEIENT				LÍNIA AIGUA DE REFRIGERACIÓ
	VÀLVULA DE BOLA		BOMBA DE BUIT		LÍNIA VAPOR D'AIGUA/OLI TÈRMIC
	VÀLVULA DE RETENCIÓ		BESCANVIADOR DE CALOR TUBULAR		LINÍA DE SENYAL DE CONTROL
	VÀLVULA DE TRES VIES				LÍNIA DE RESIDUS
	VÀLVULA DE PAPALLONA		FILTRE		
	VÀLVULA DE SEURETAT				

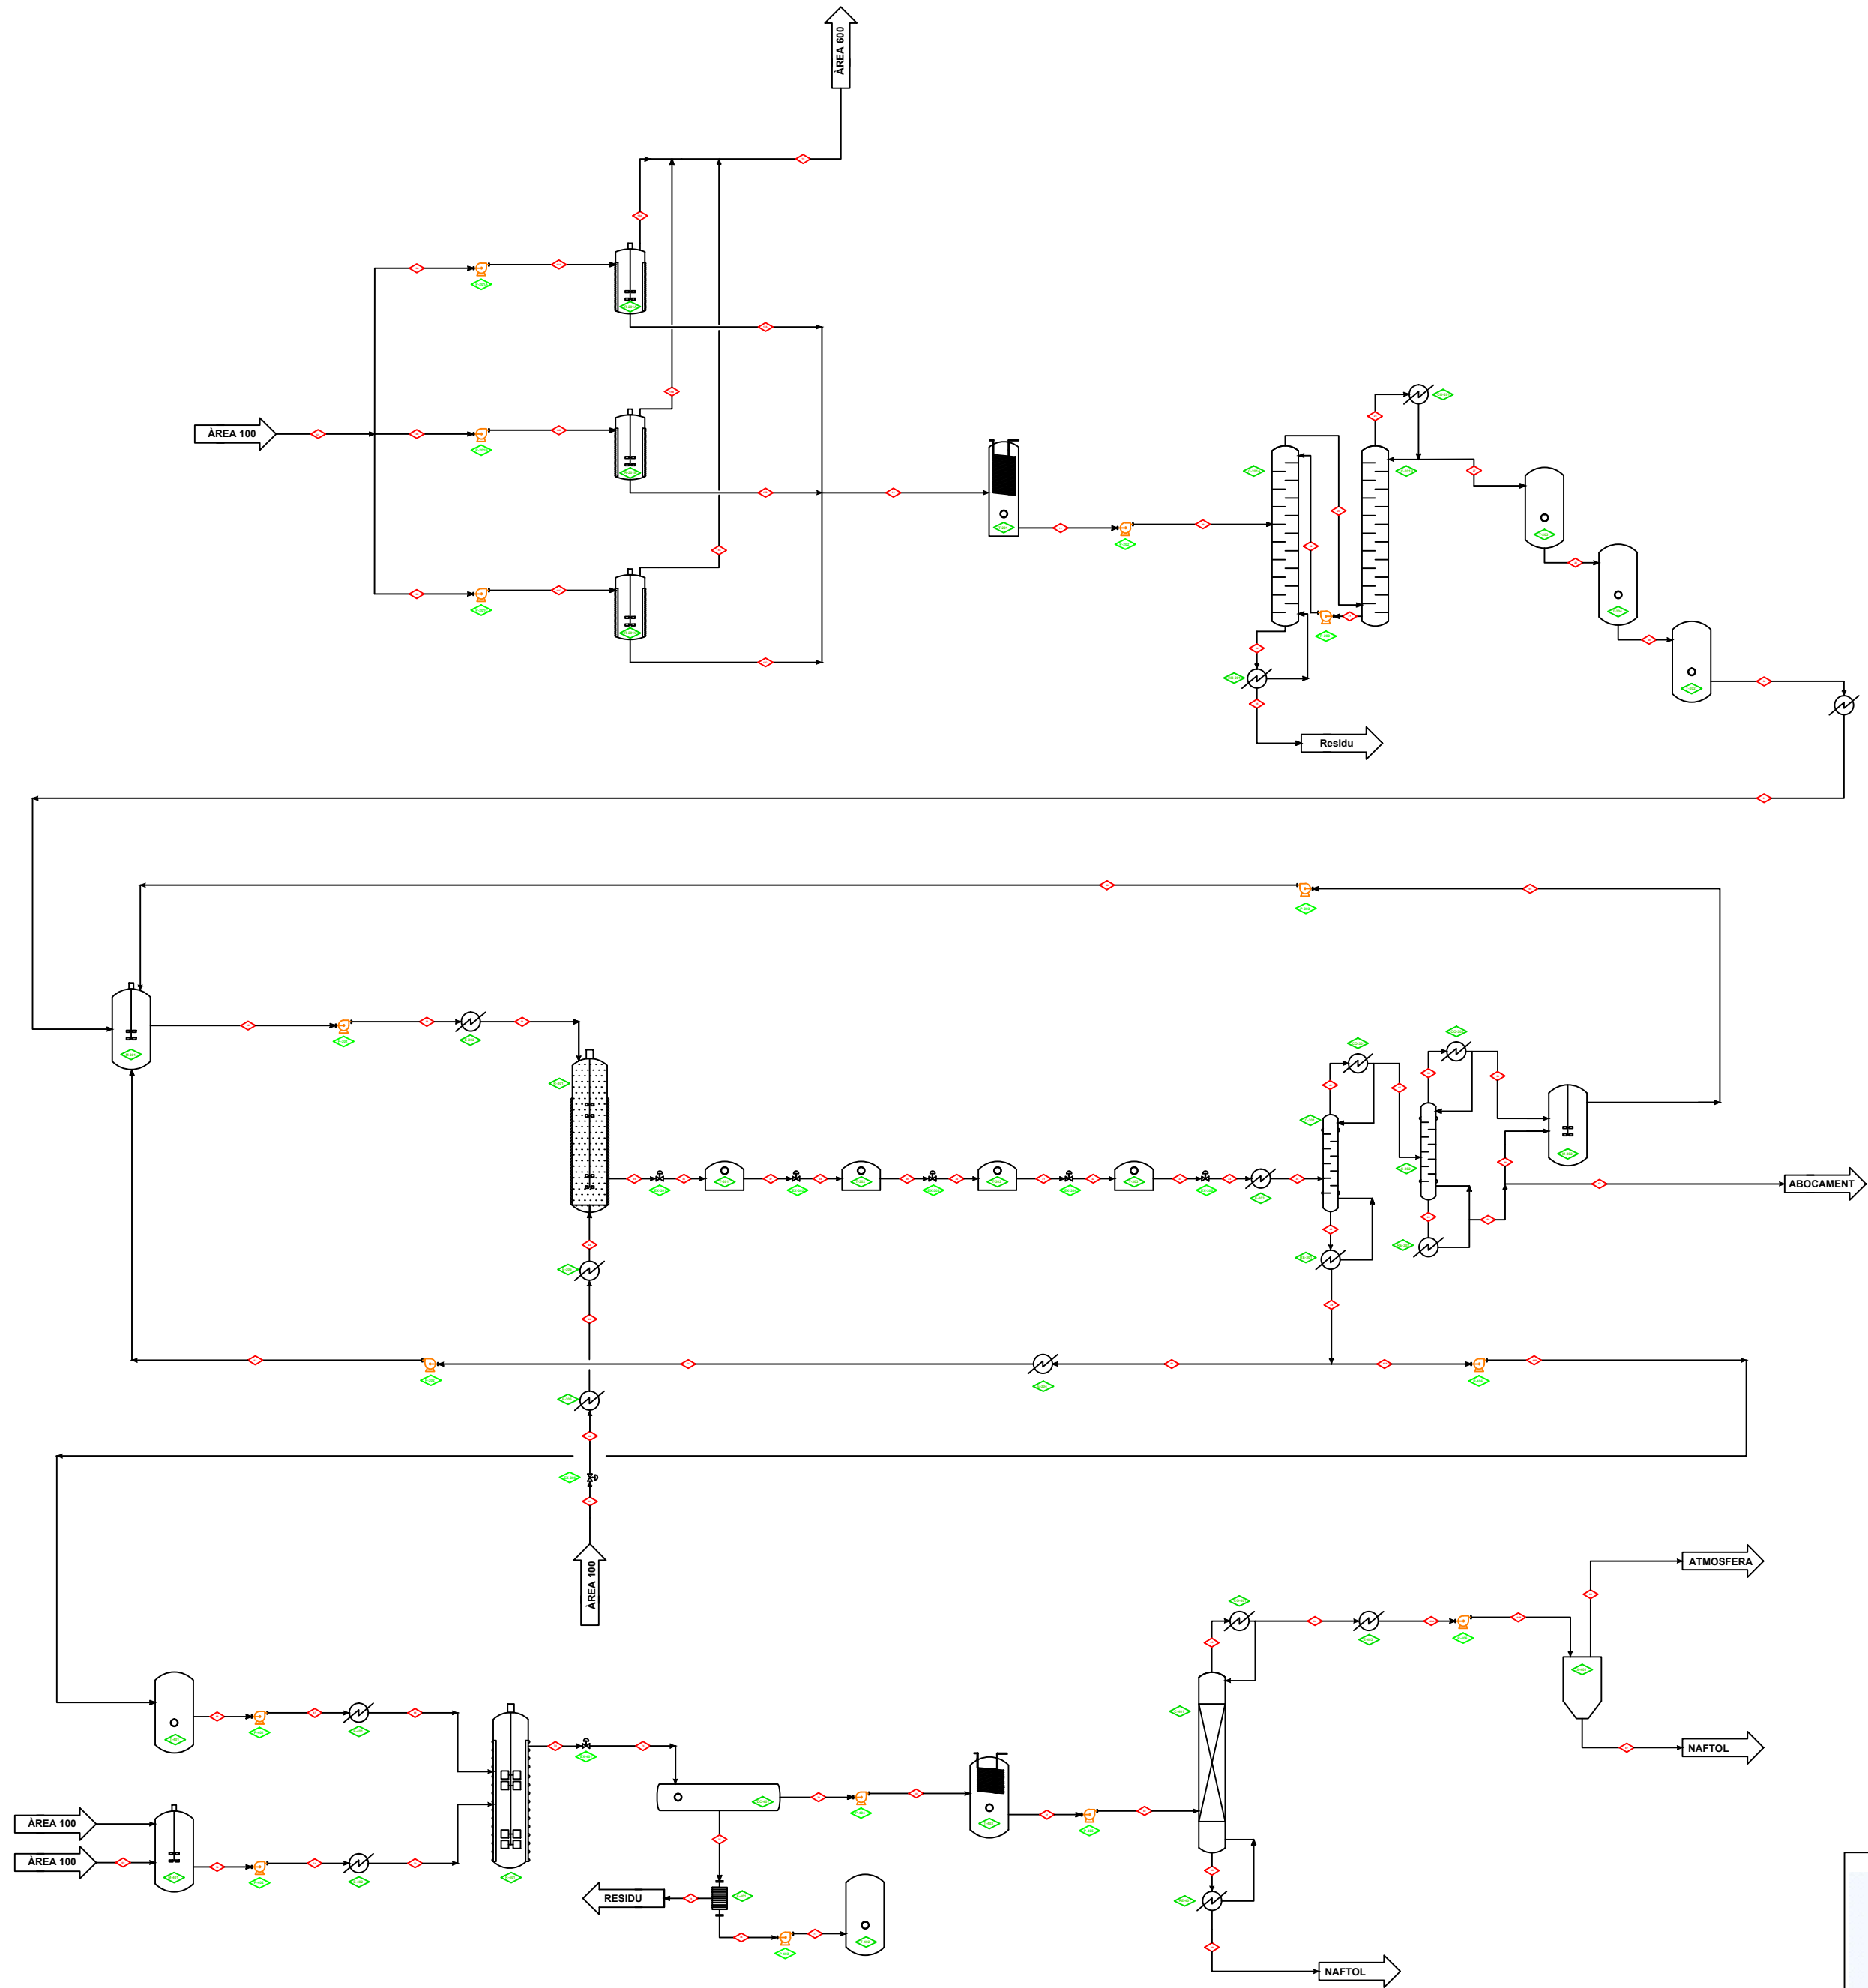


Nom	
Data	
Format	DINA2


DIAGRAMA DE PROCÉS

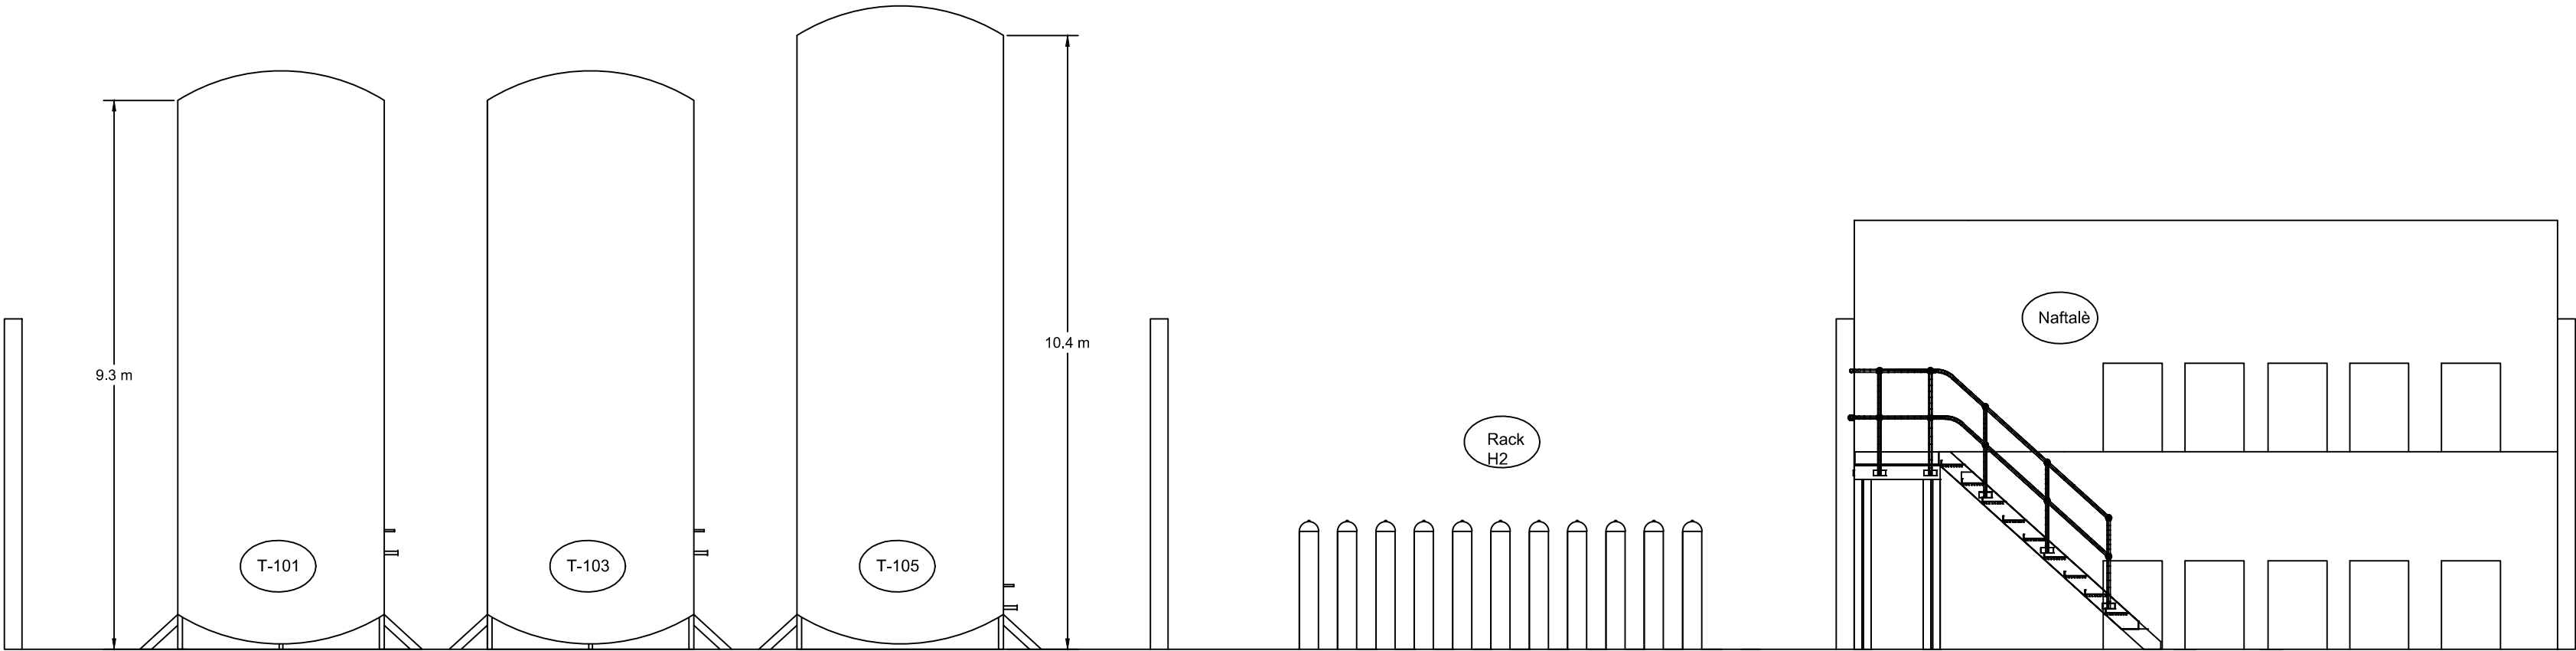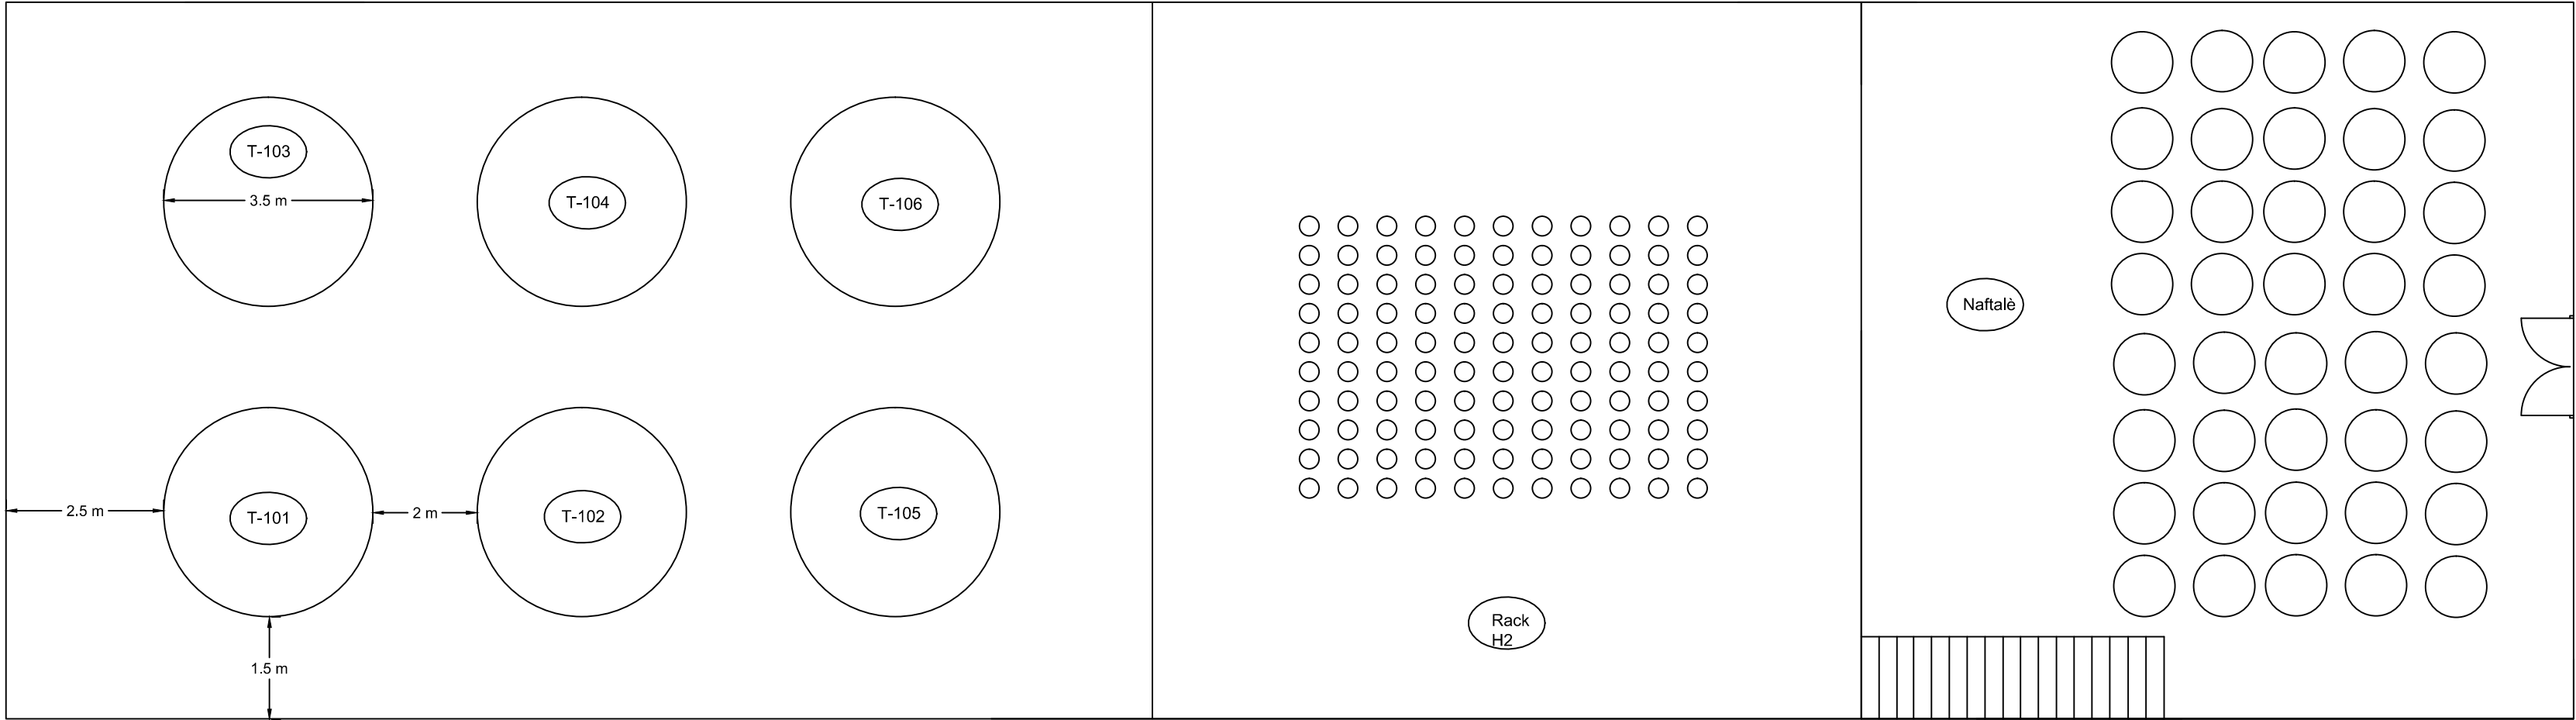


Alçat

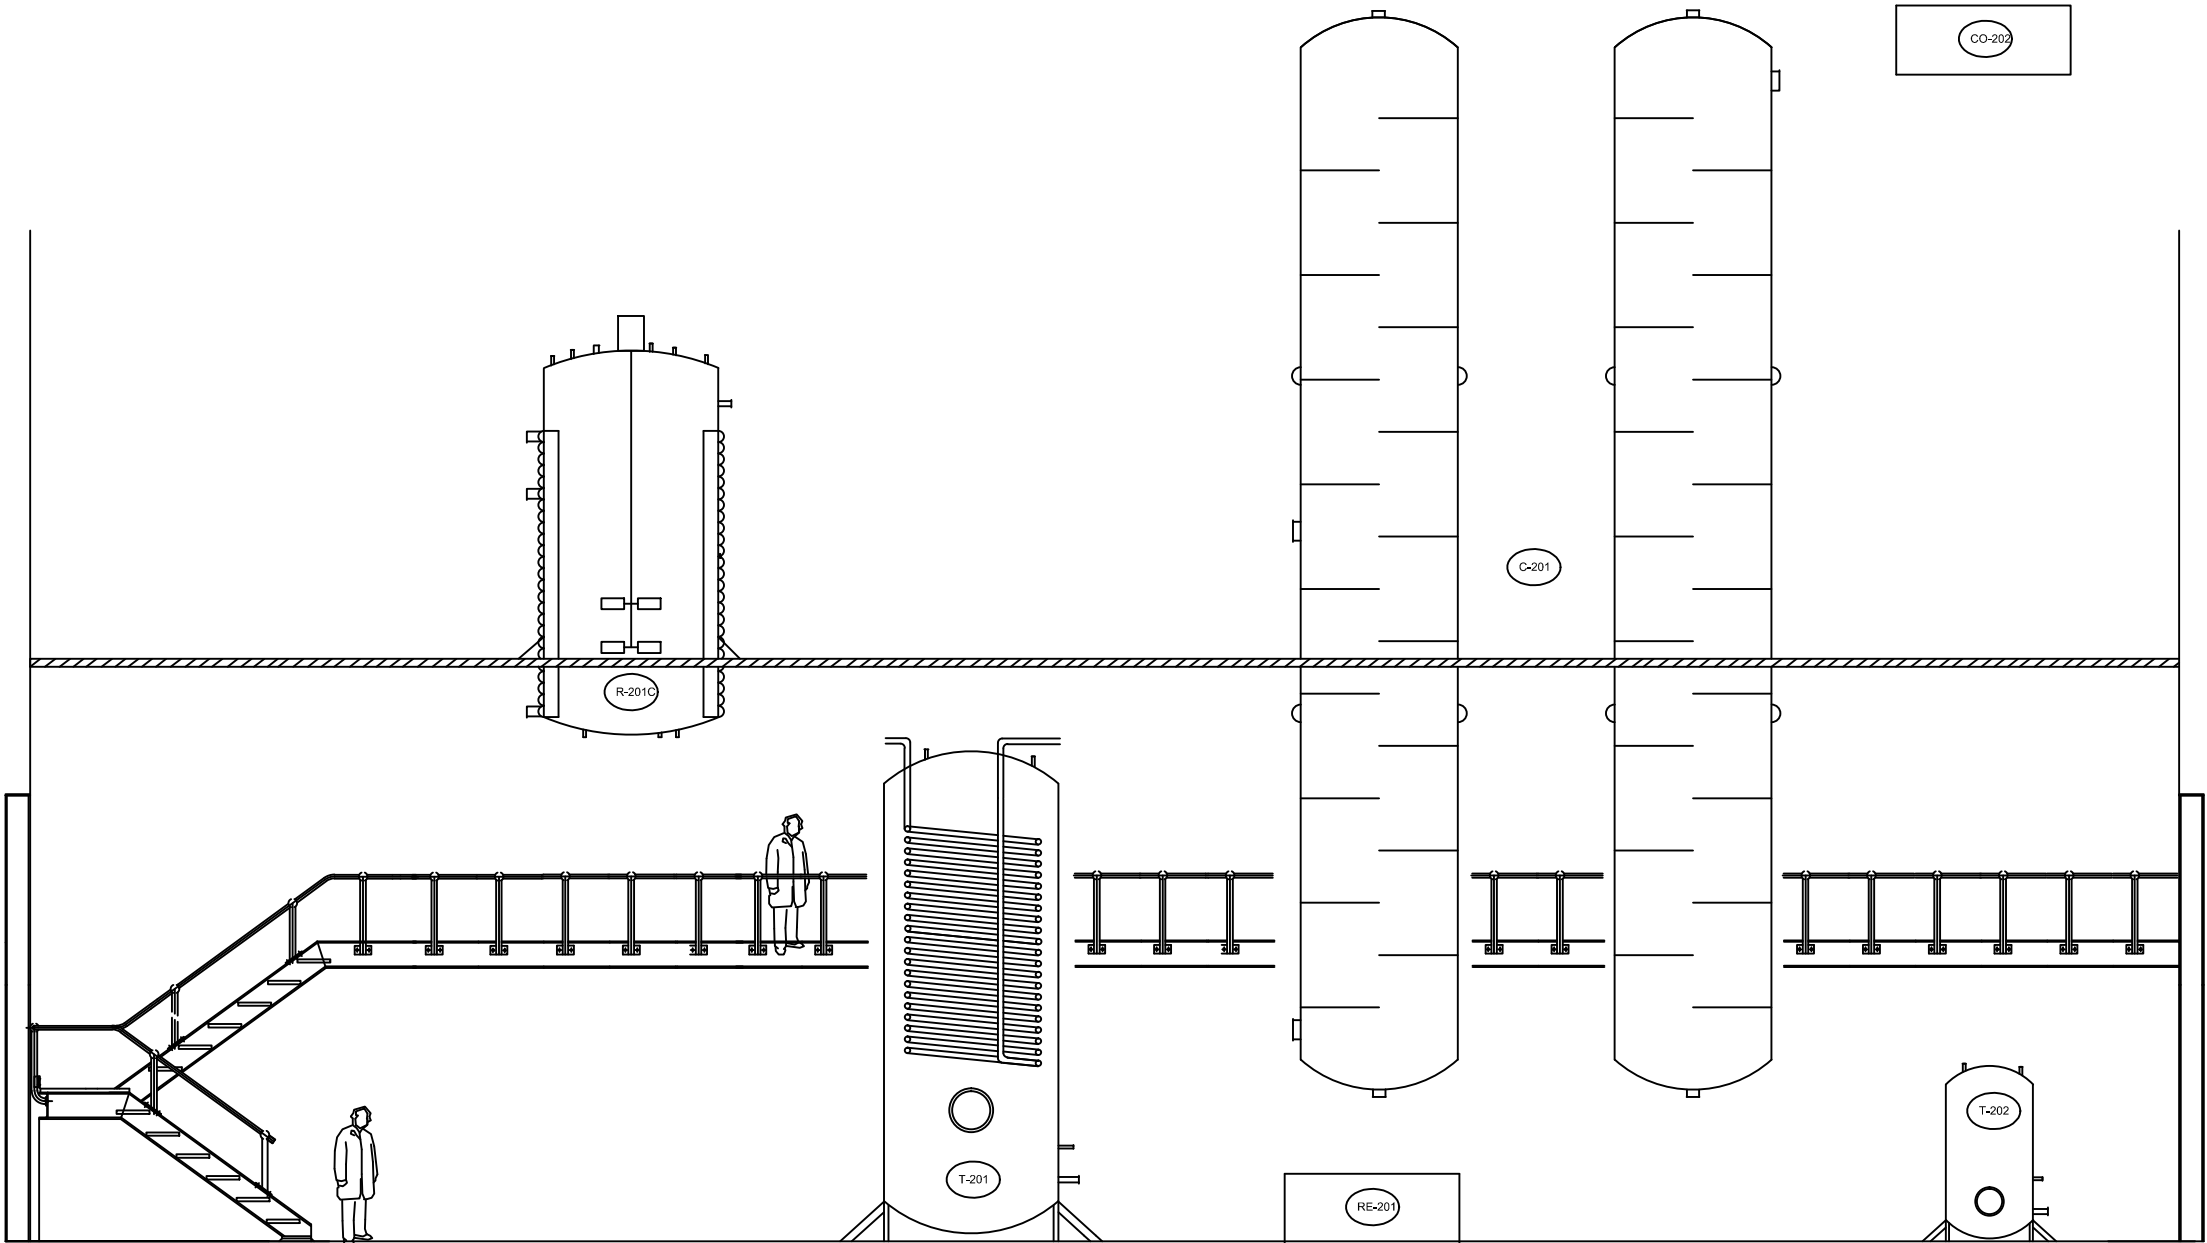


Planta

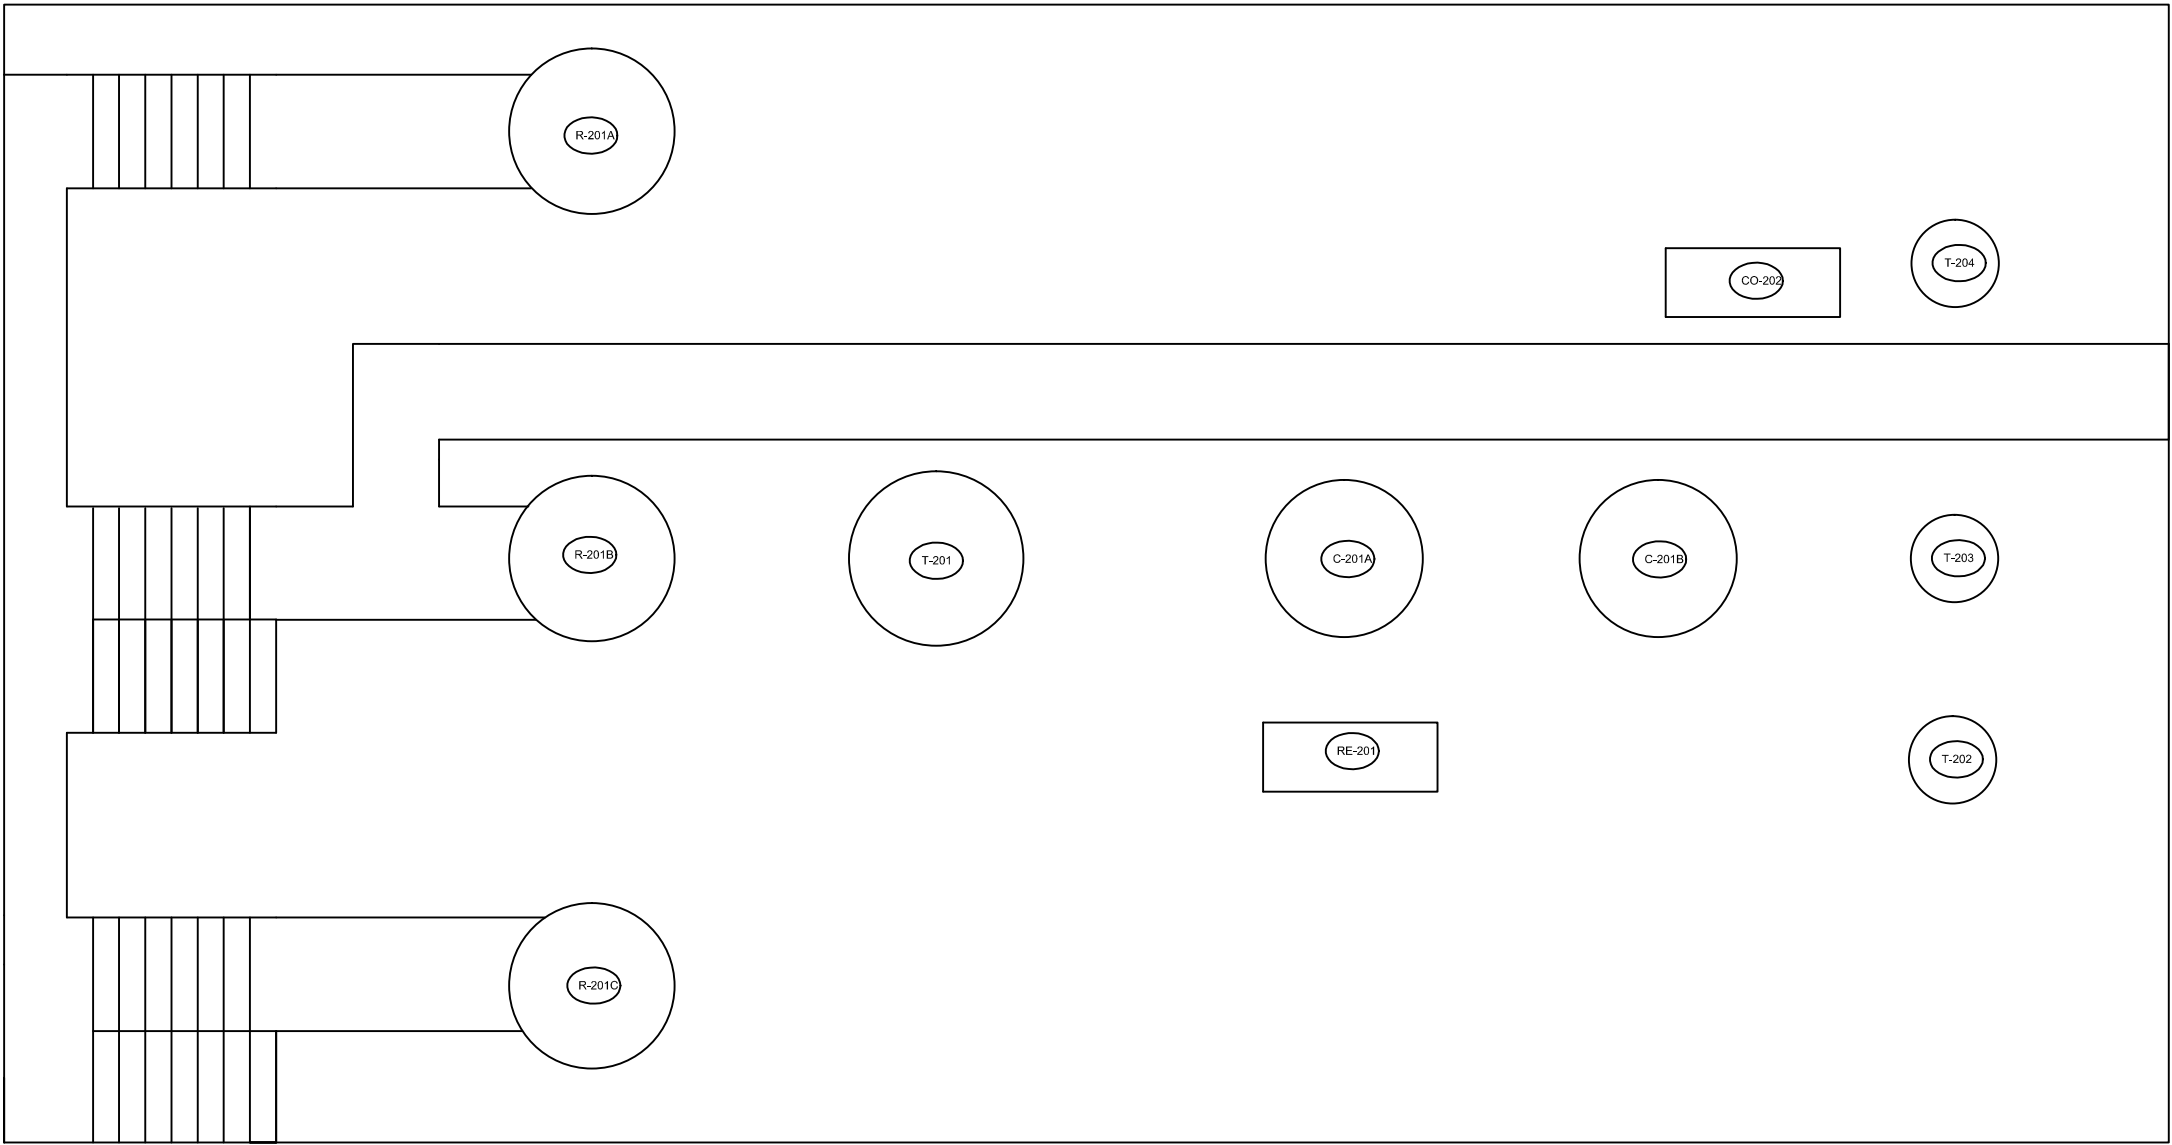

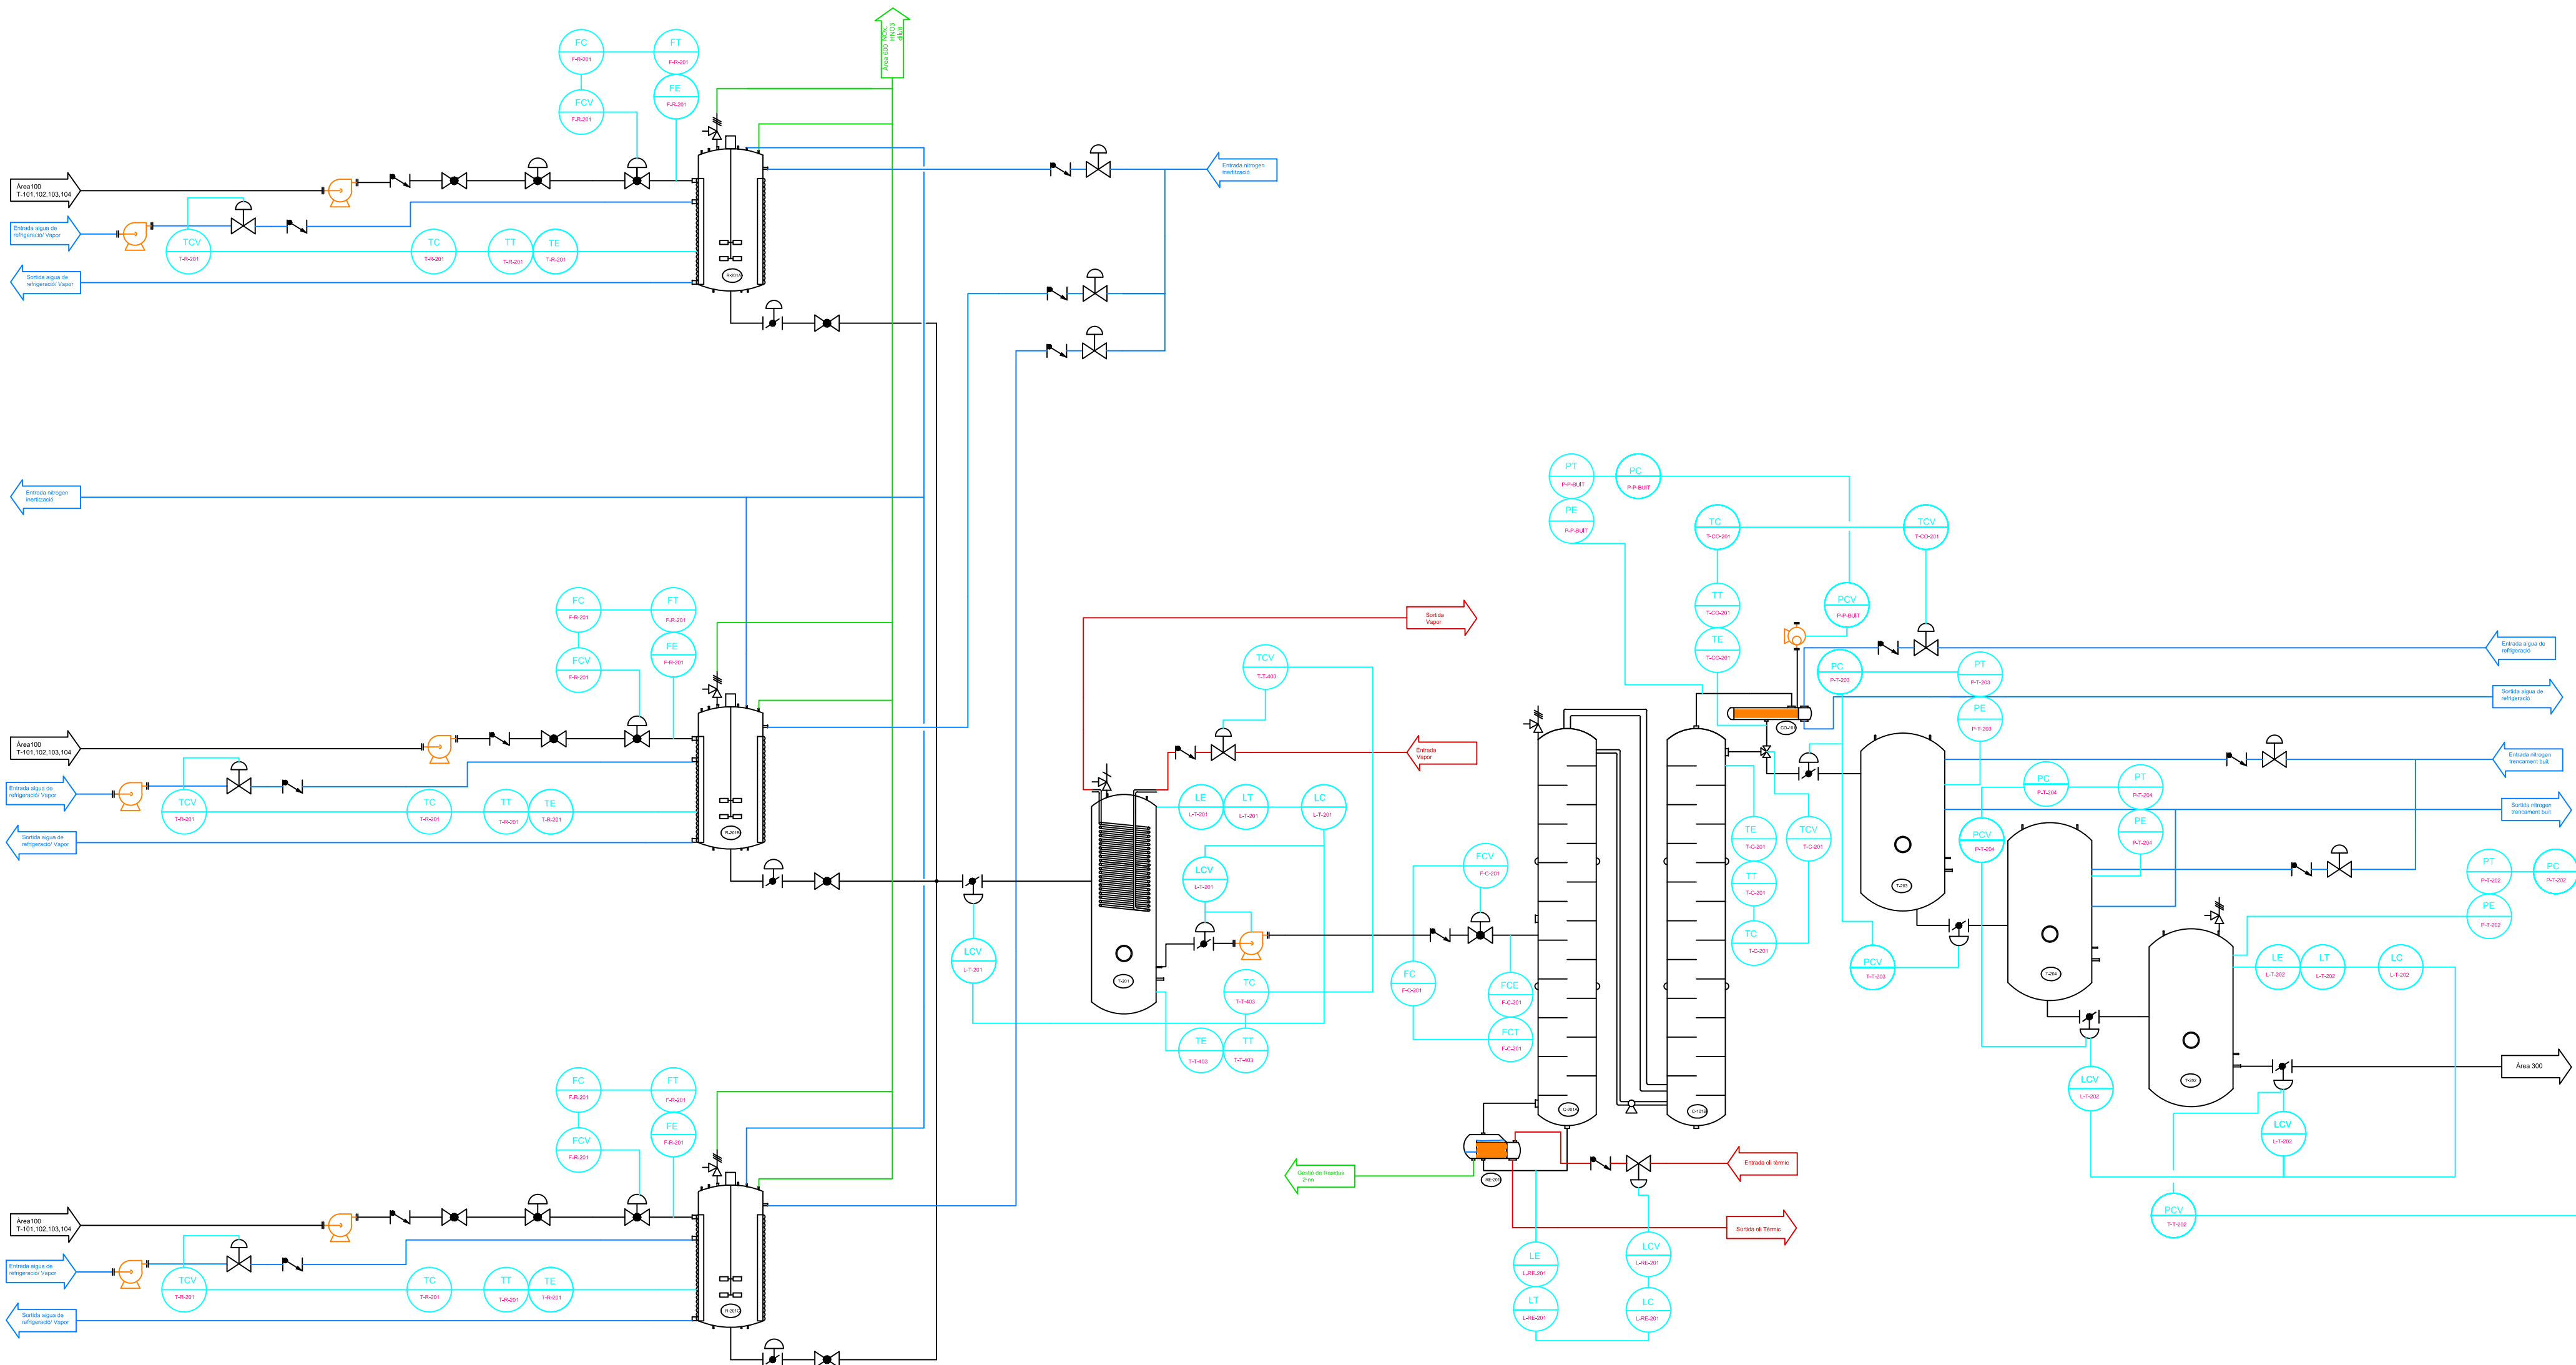


Nom	
Data	
Format	DINA2
ÀREA 200	
DIAGRAMA D'ENGINYERIA	

Alçat

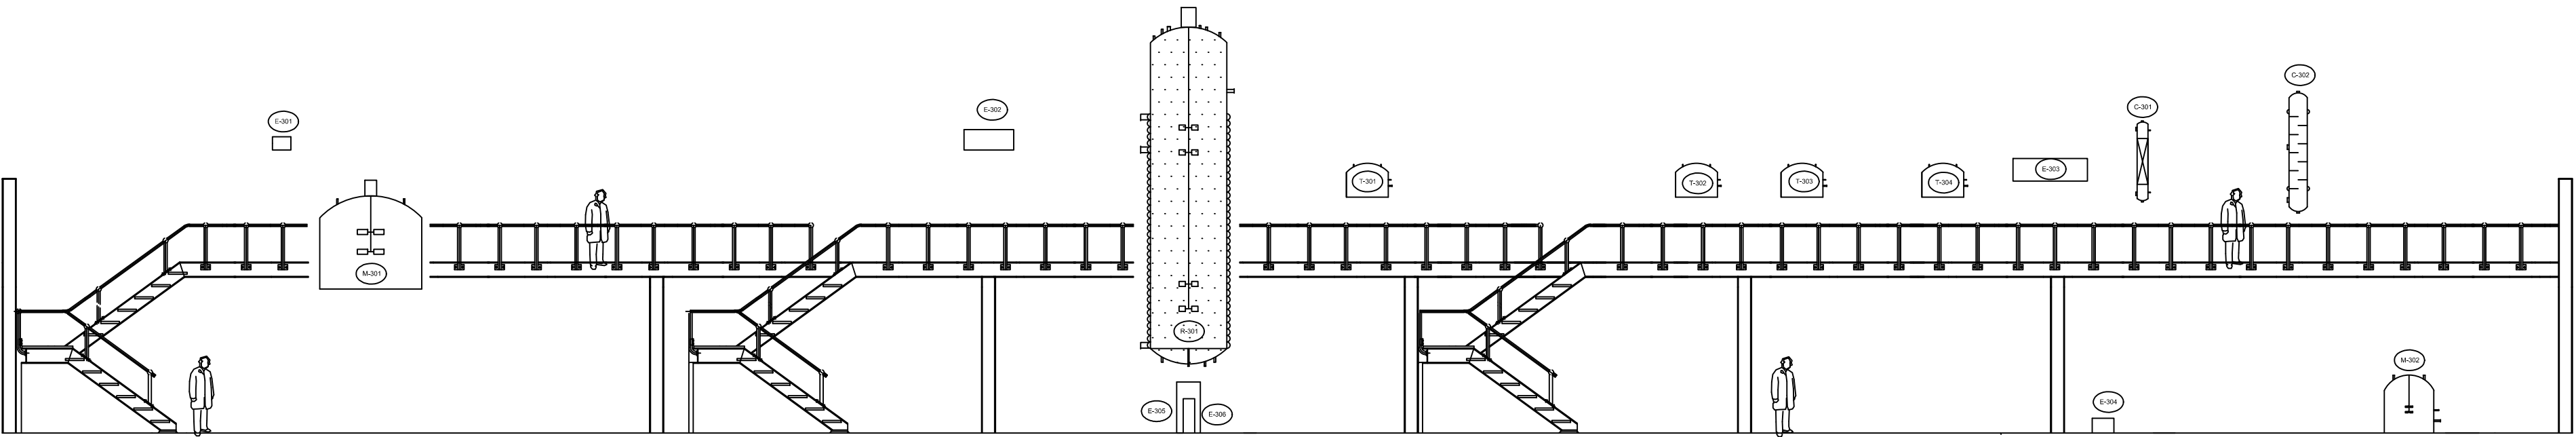

Planta

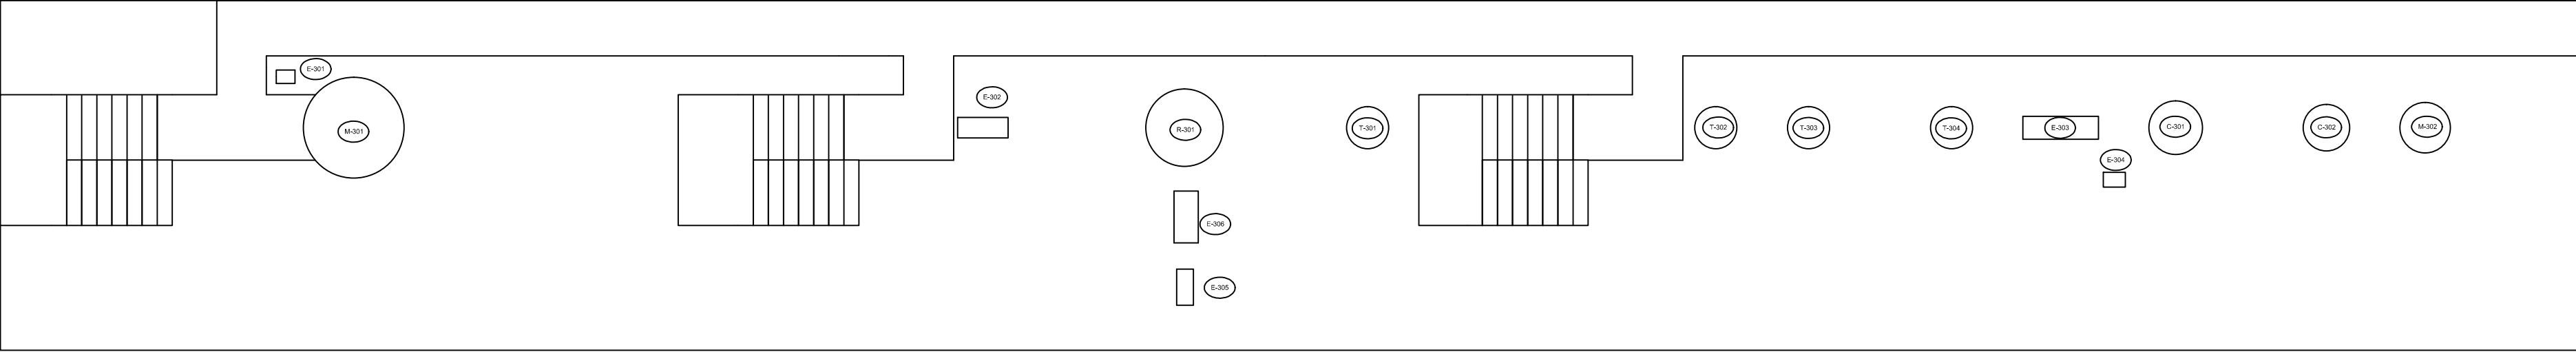



N o m	
-------	--


D a t a	
---------	--

Format	DIN A 2
--------	---------


À R E A 3 0 0


D I A G R A M A D ' E N G I N Y E R I A

Alçat

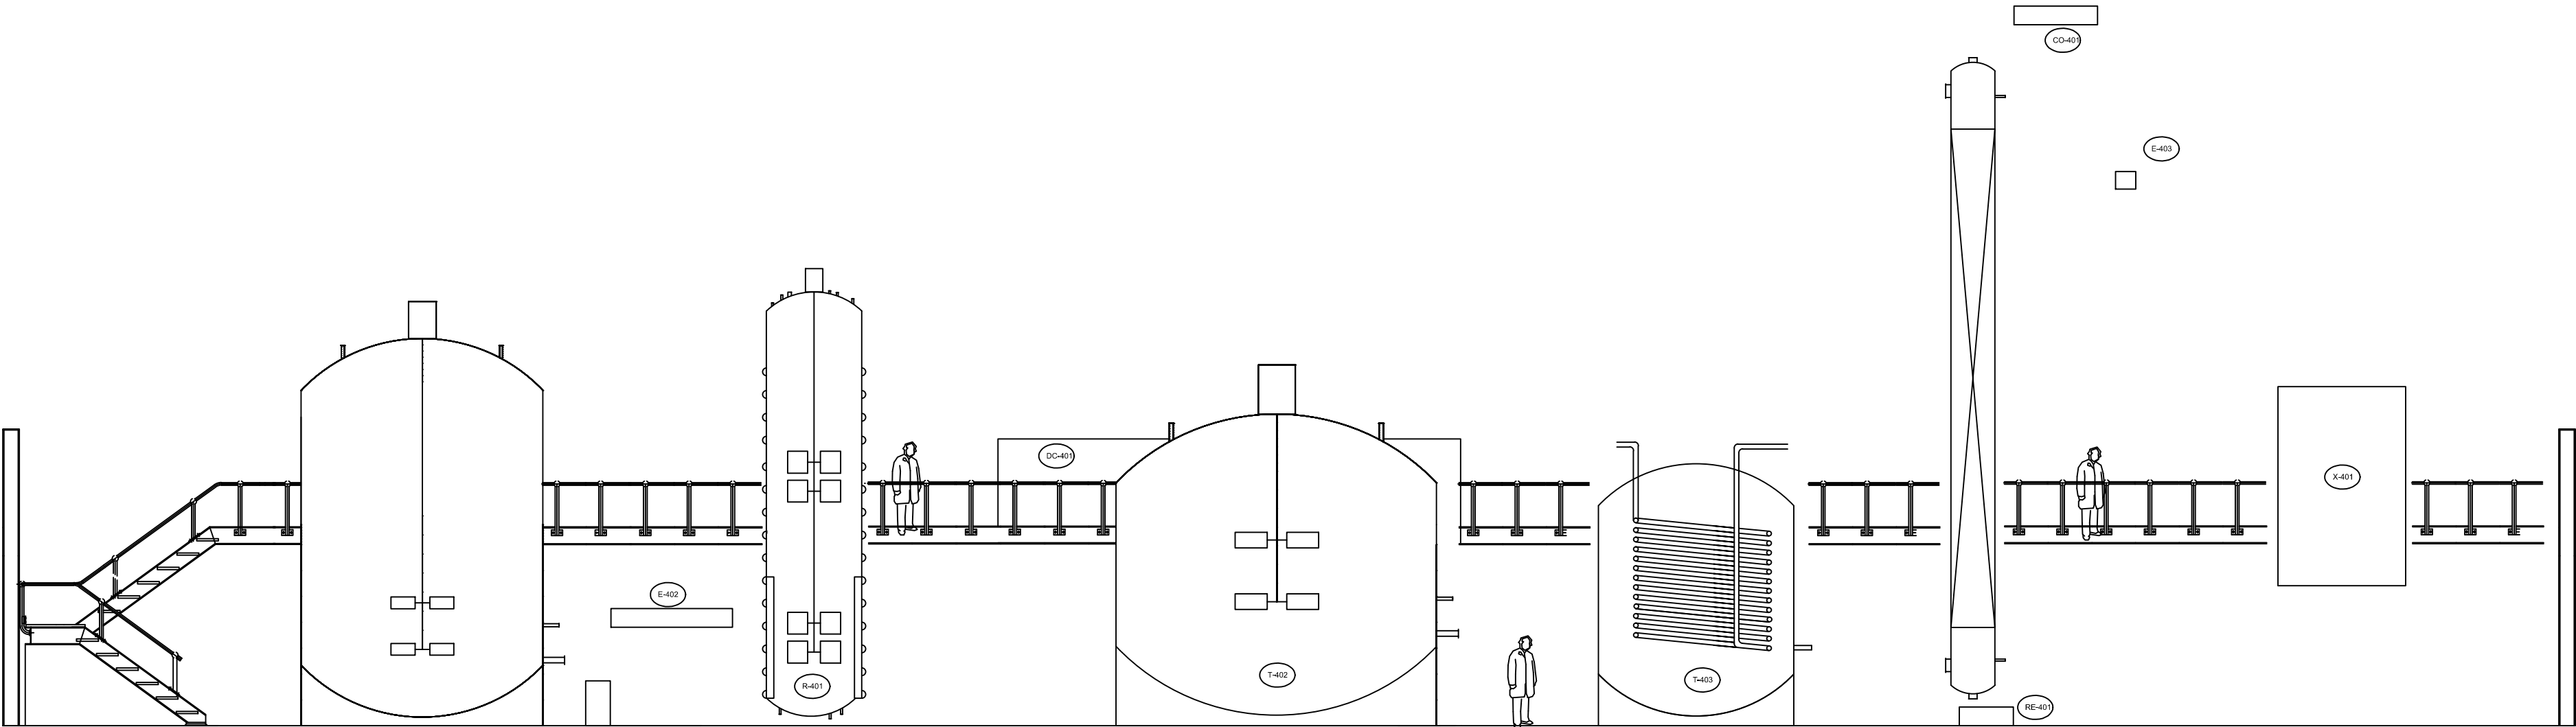


Planta

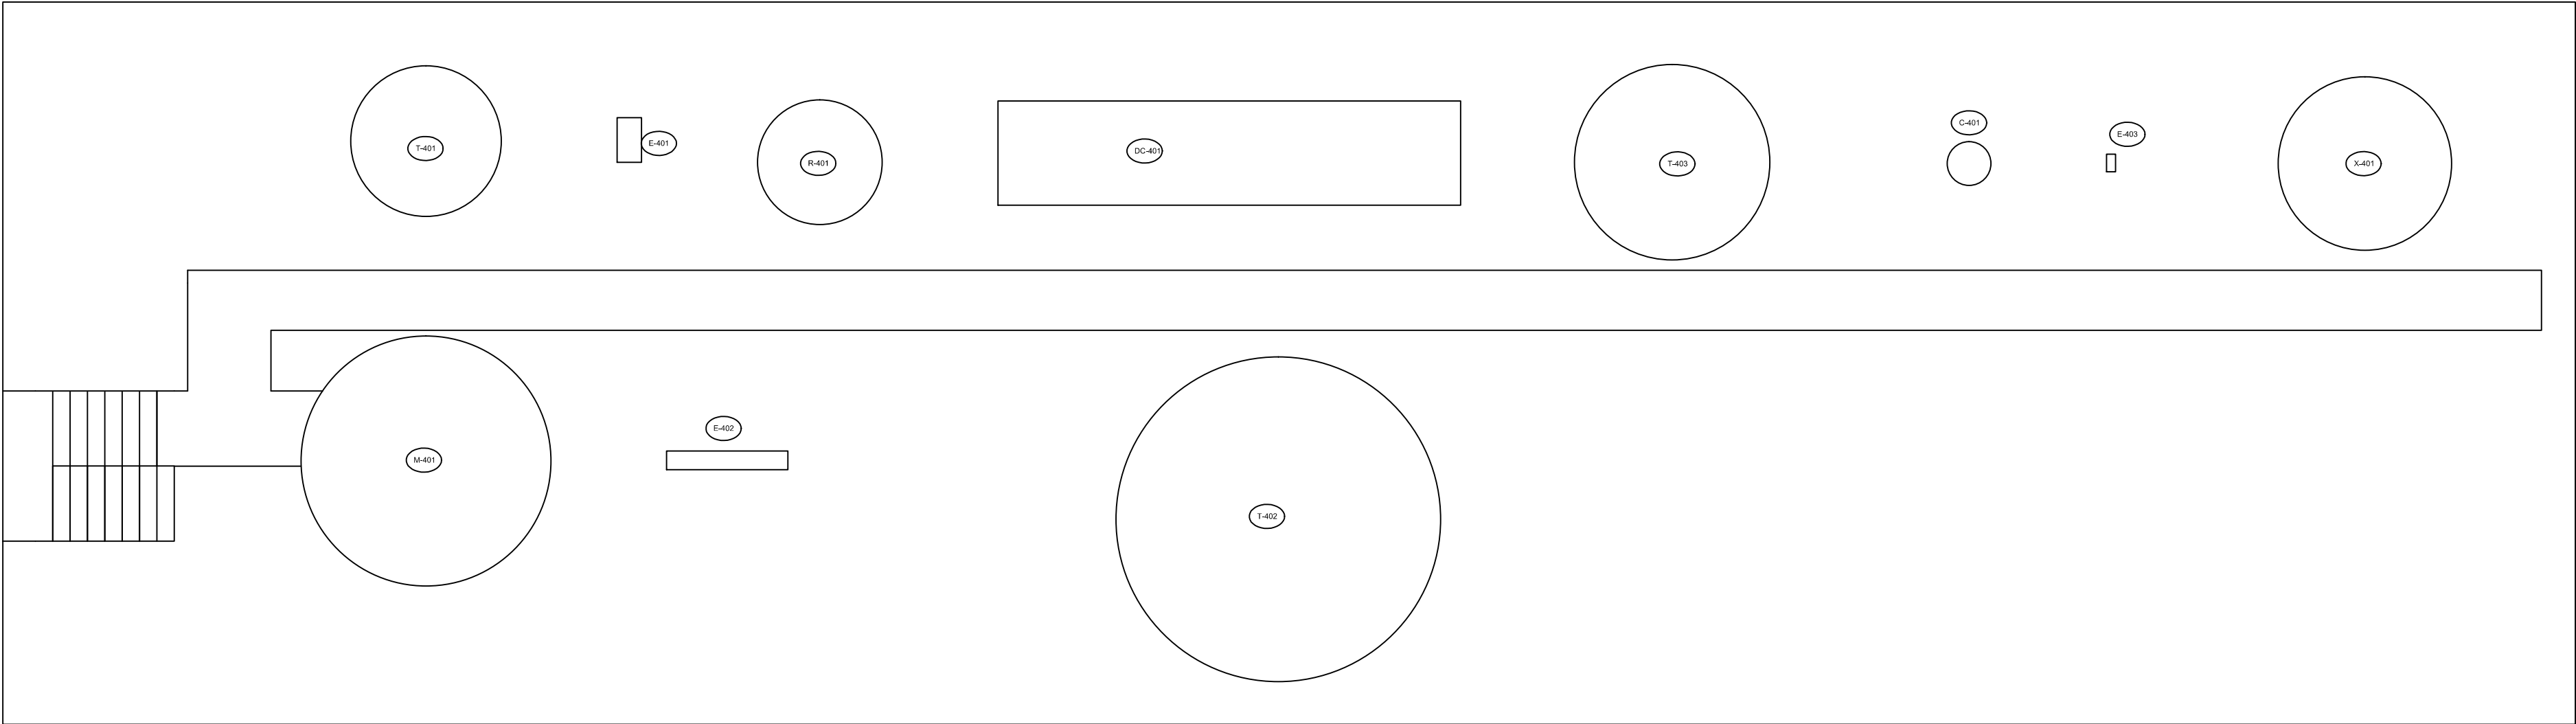

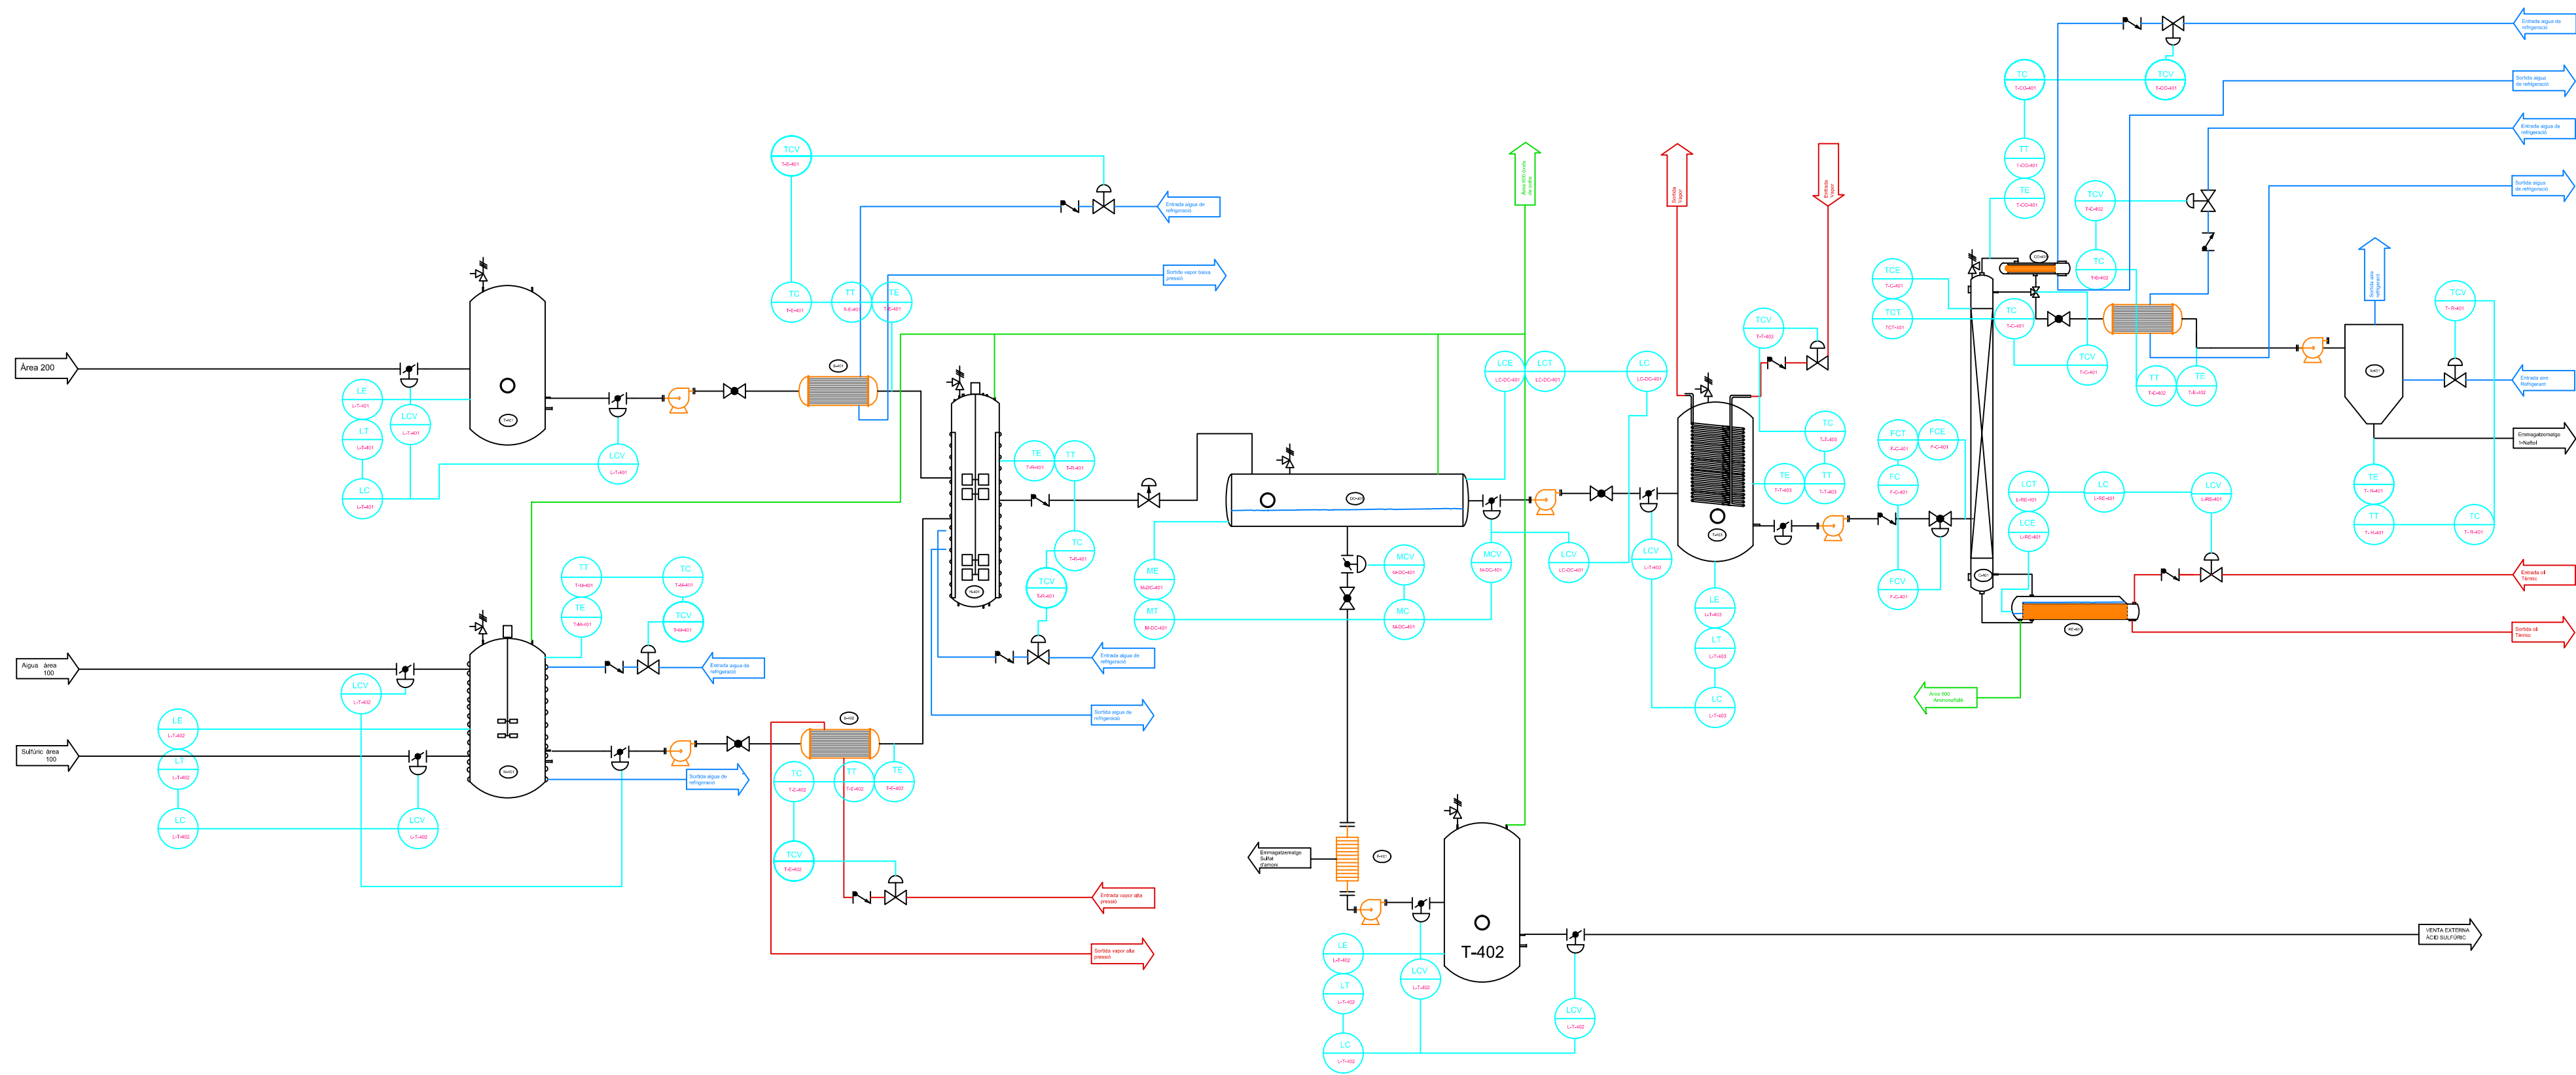



	N o m	
	Data	
	Format	DINA 2
	ÀREA 400 DIAGRAMA D'ENGINYERIA	

Alçat

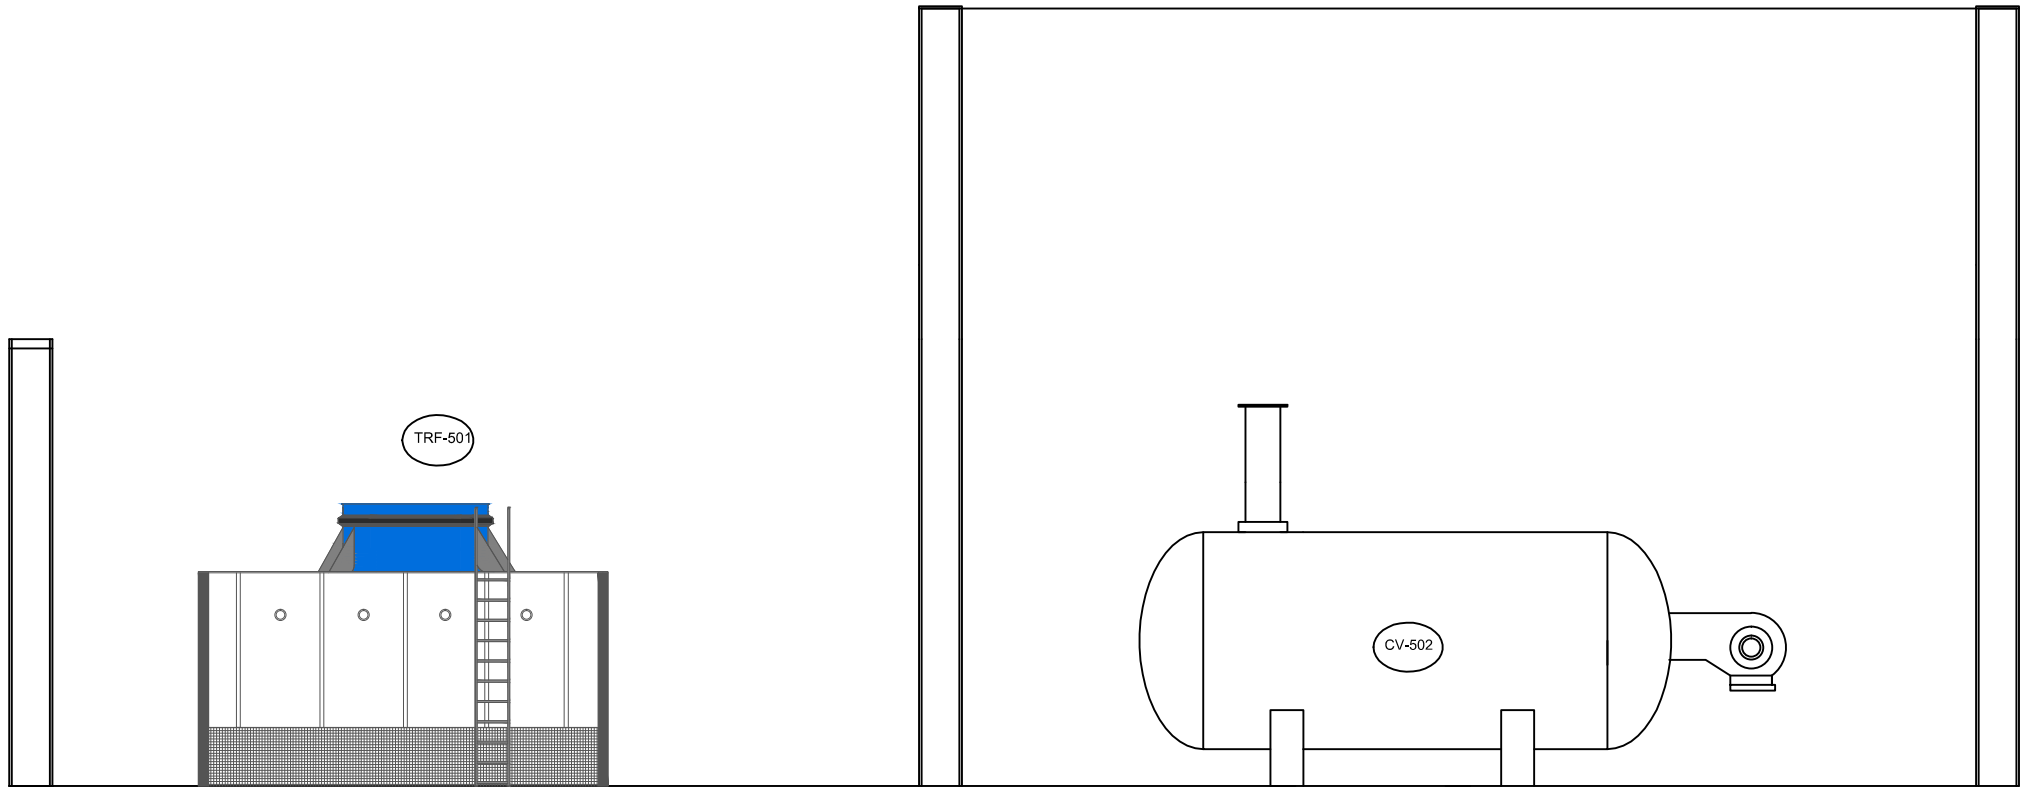


Planta

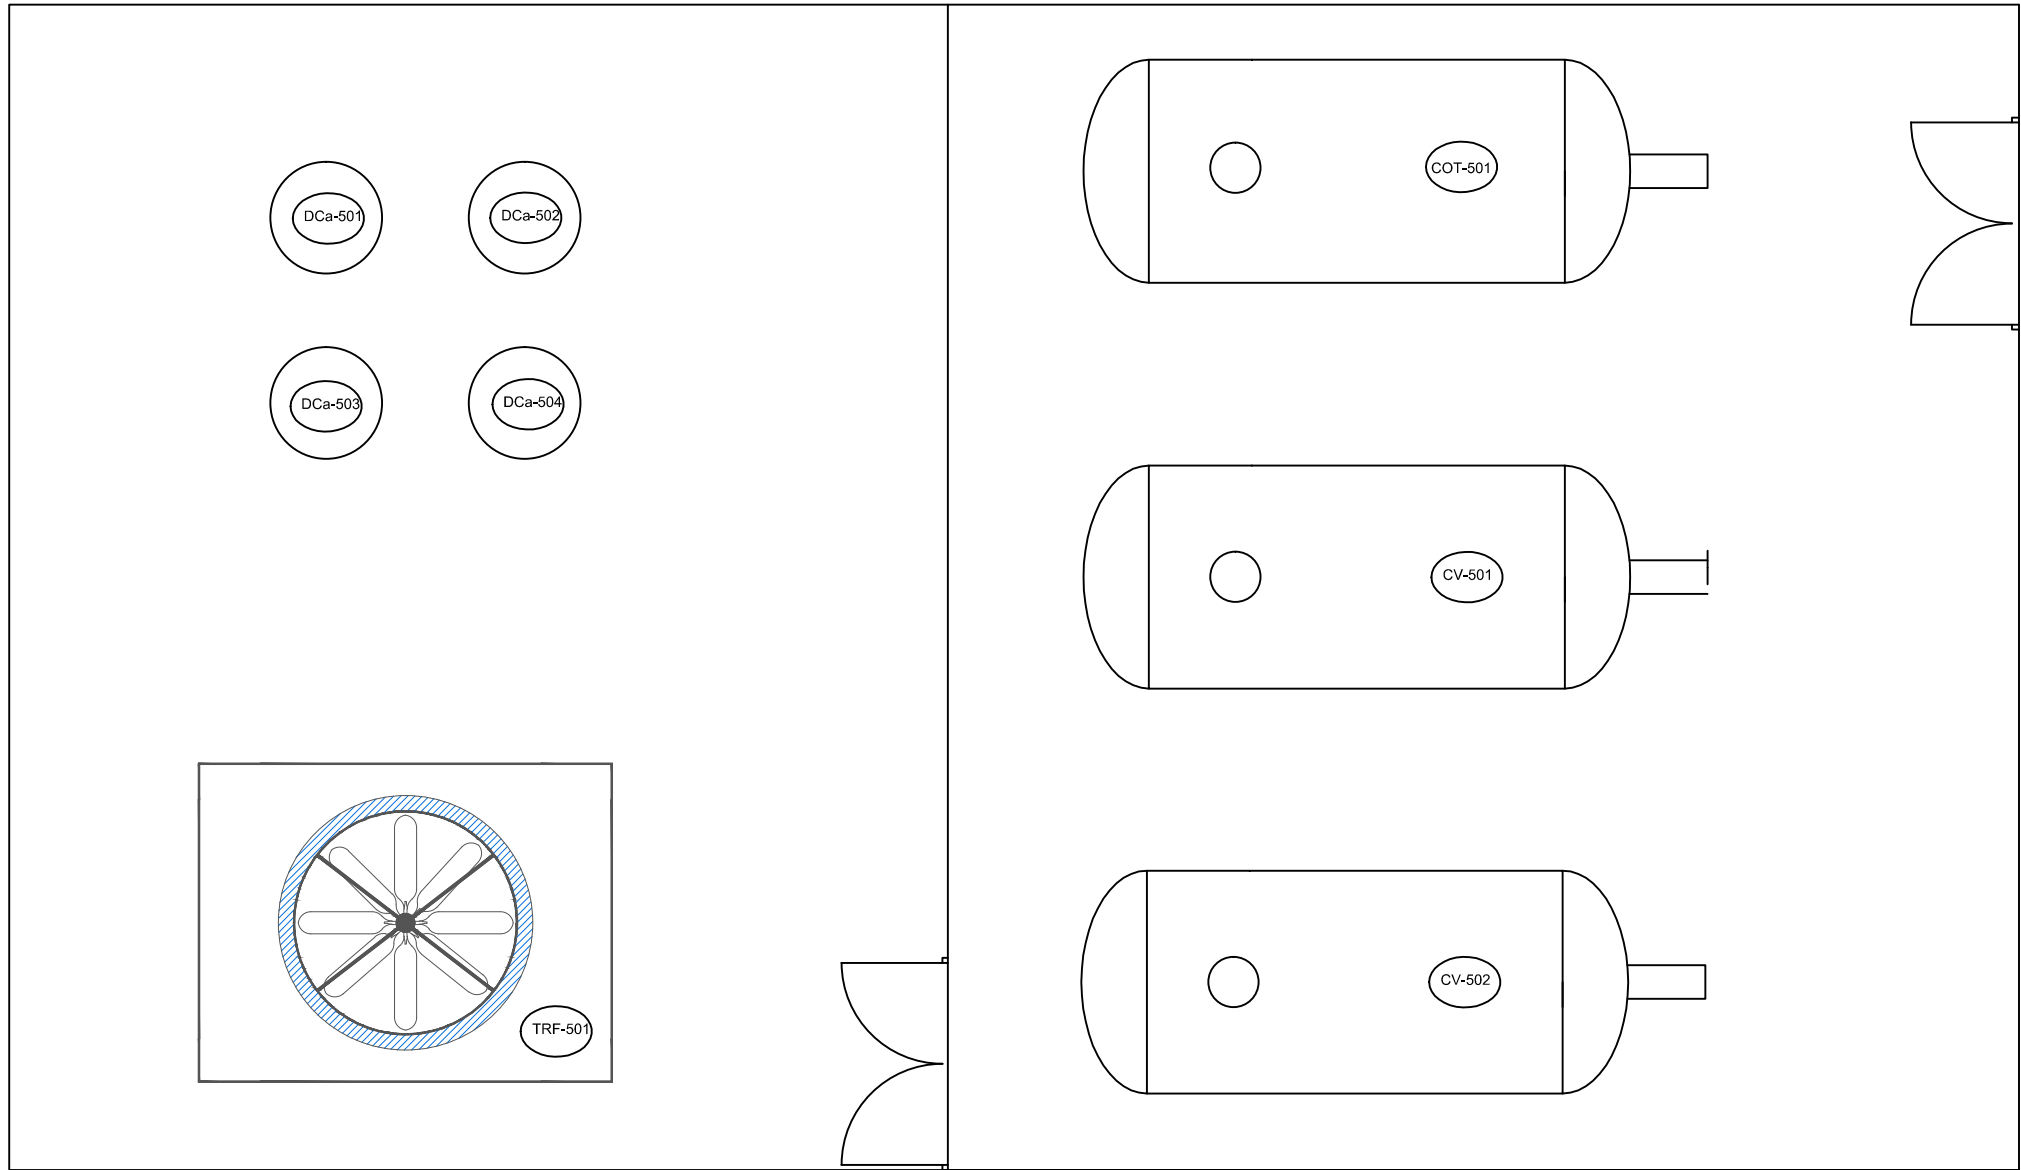

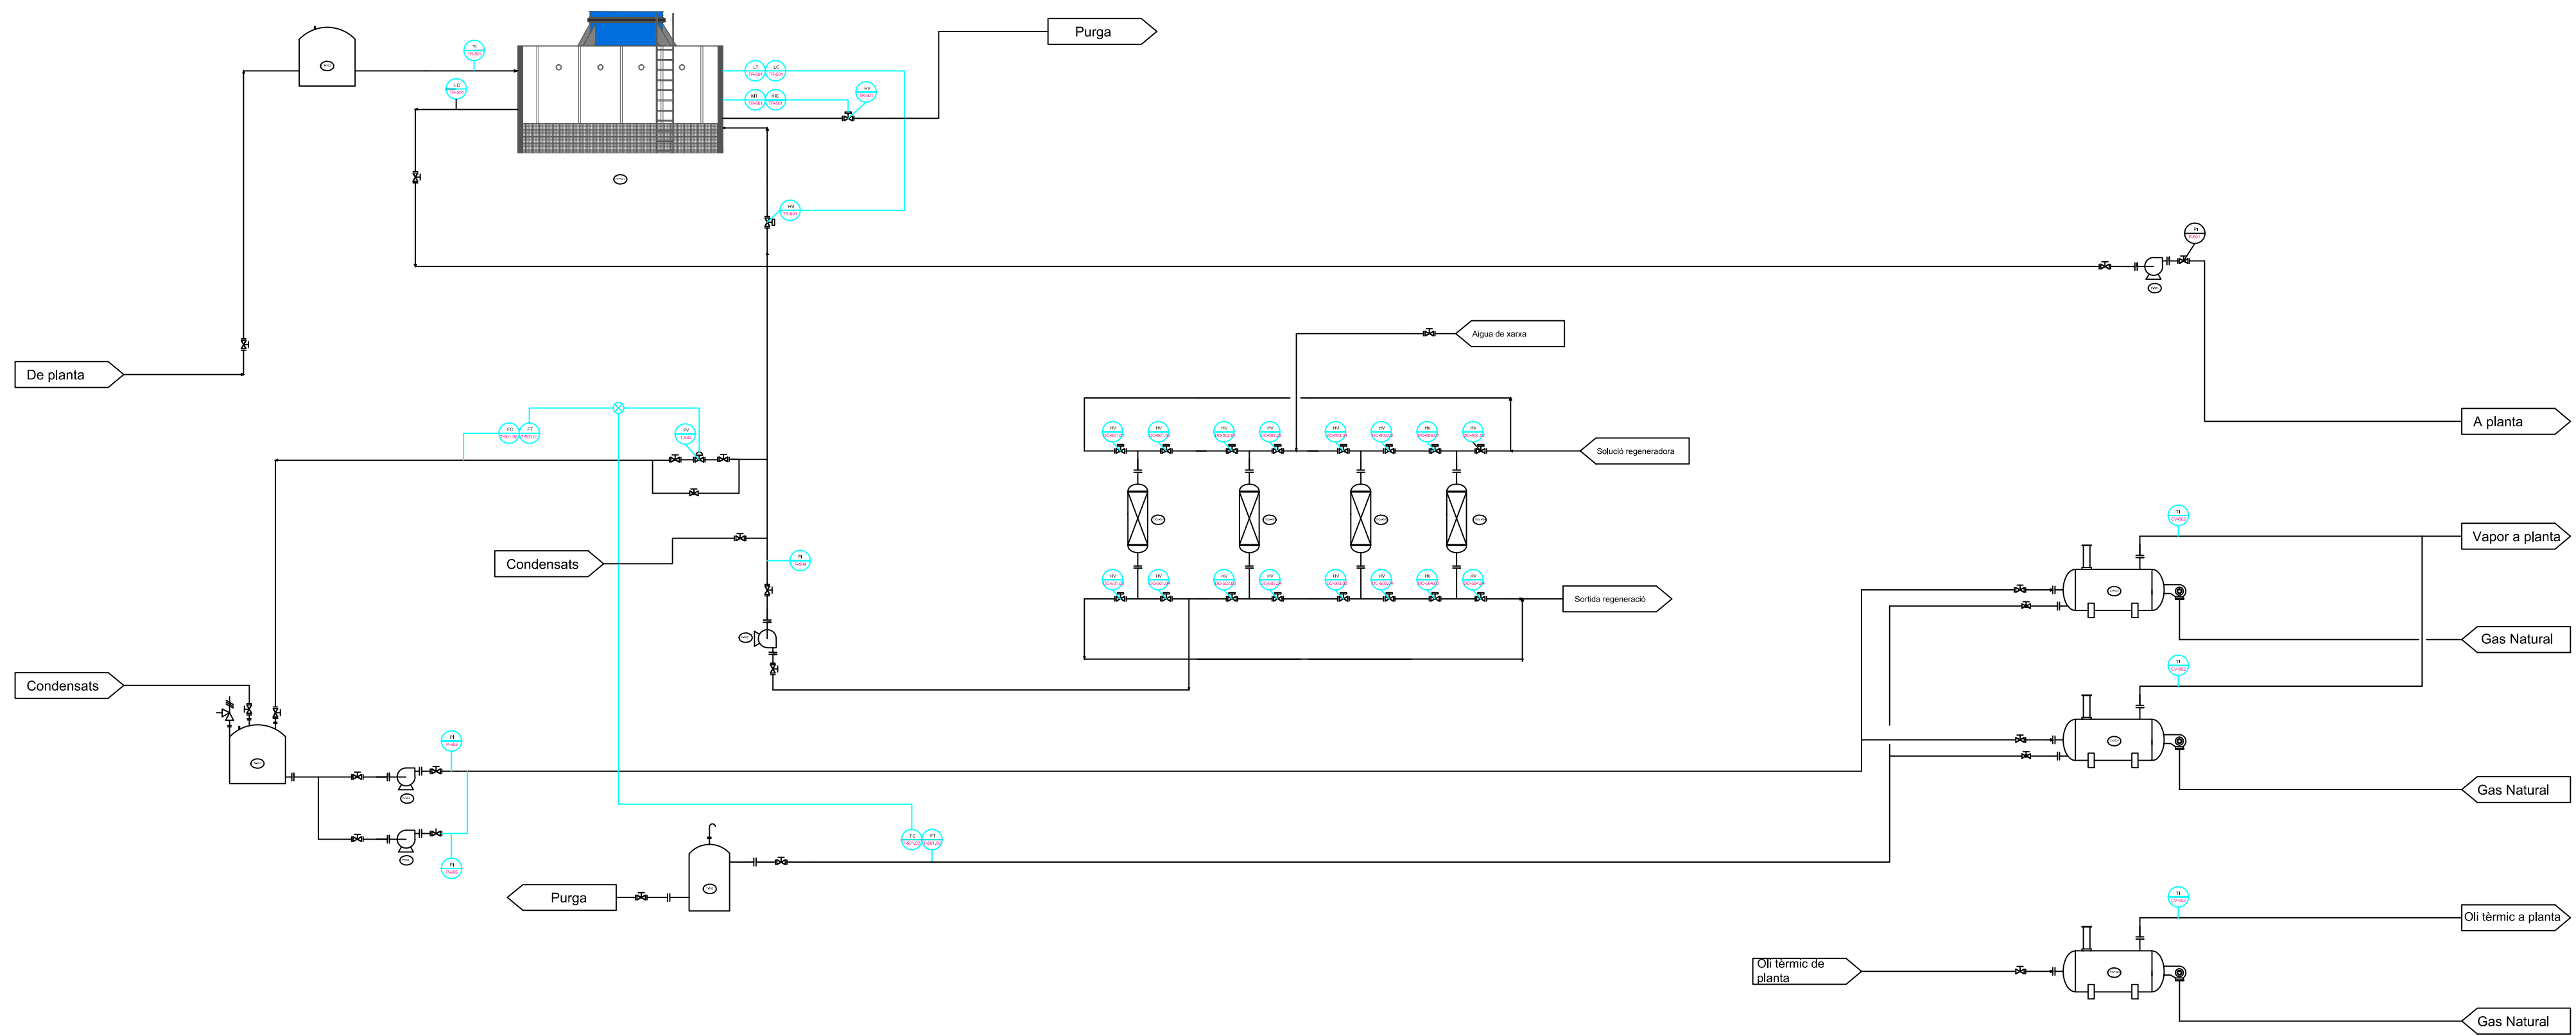


	Nom	
	Data	
	Format	DIN A2
	ÀREA 500 DIAGRAMA D'ENGINYERIA	




Alçat

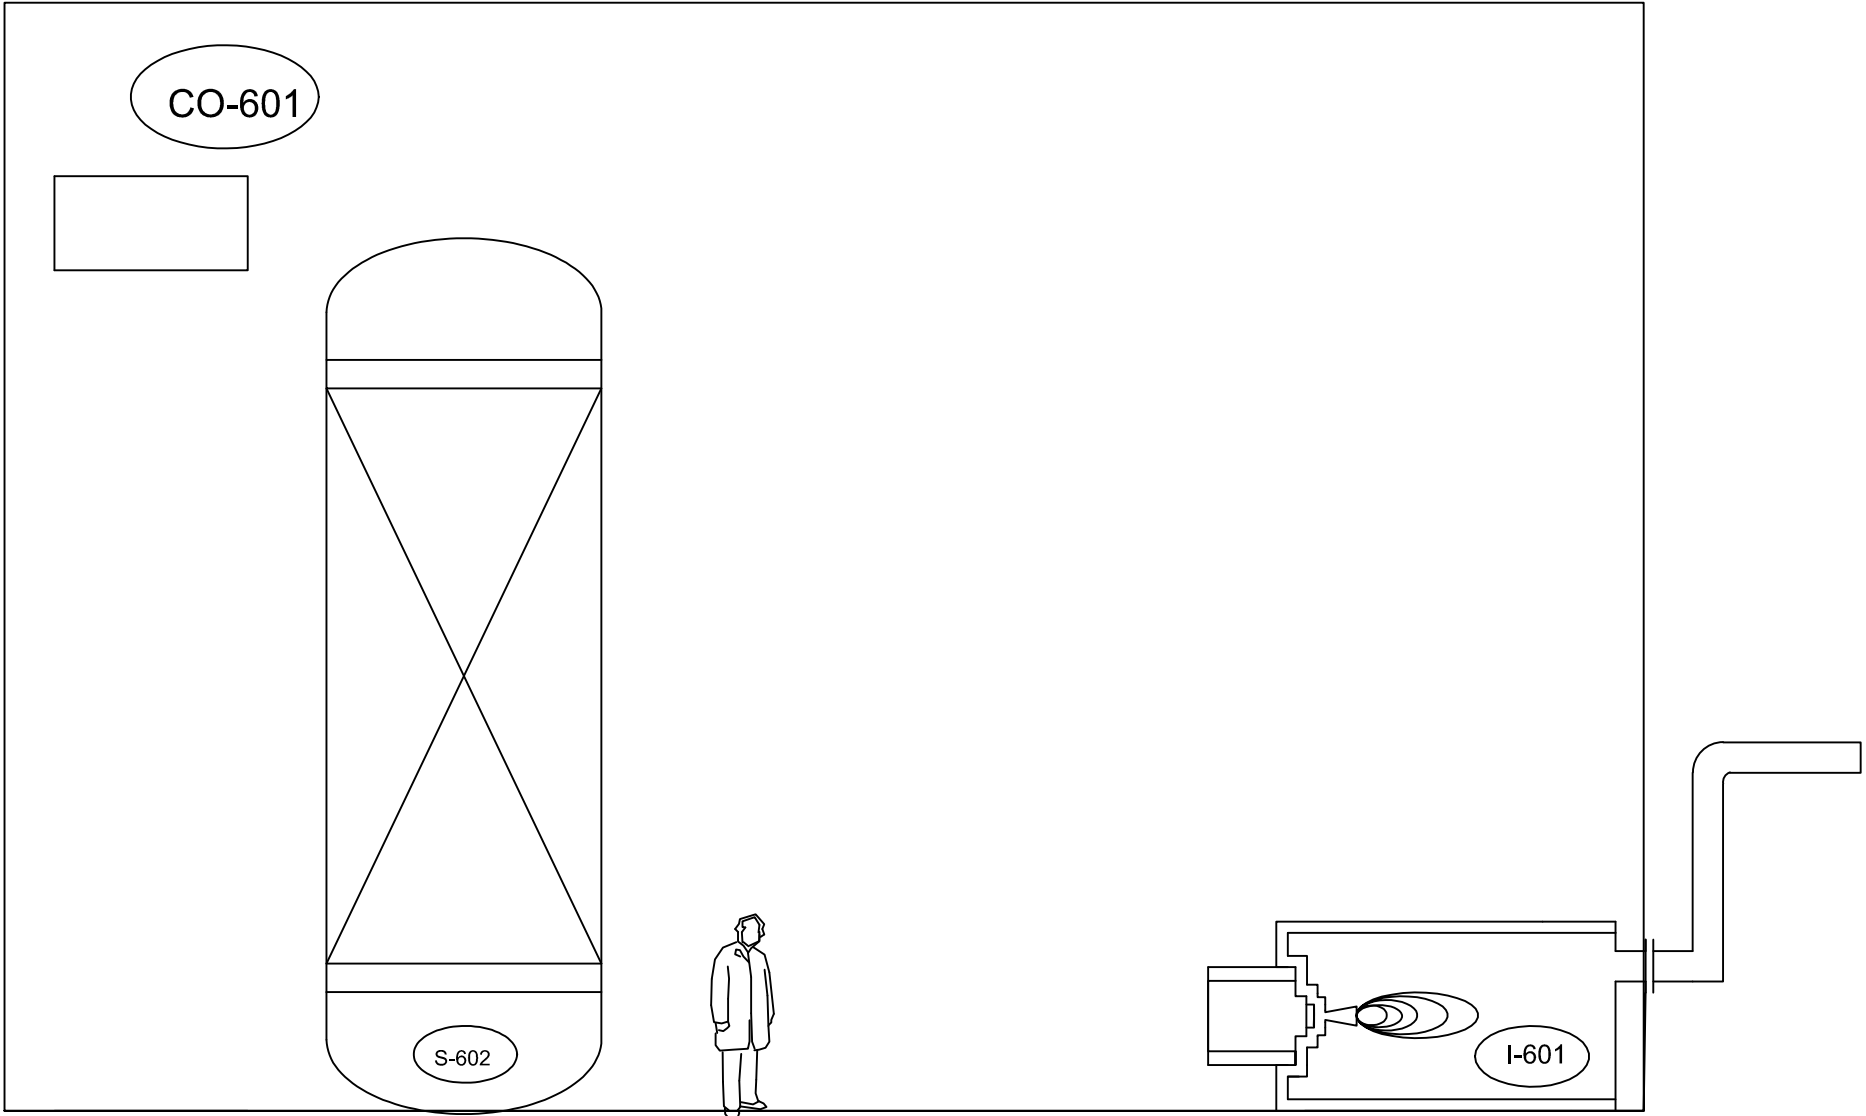

Planta

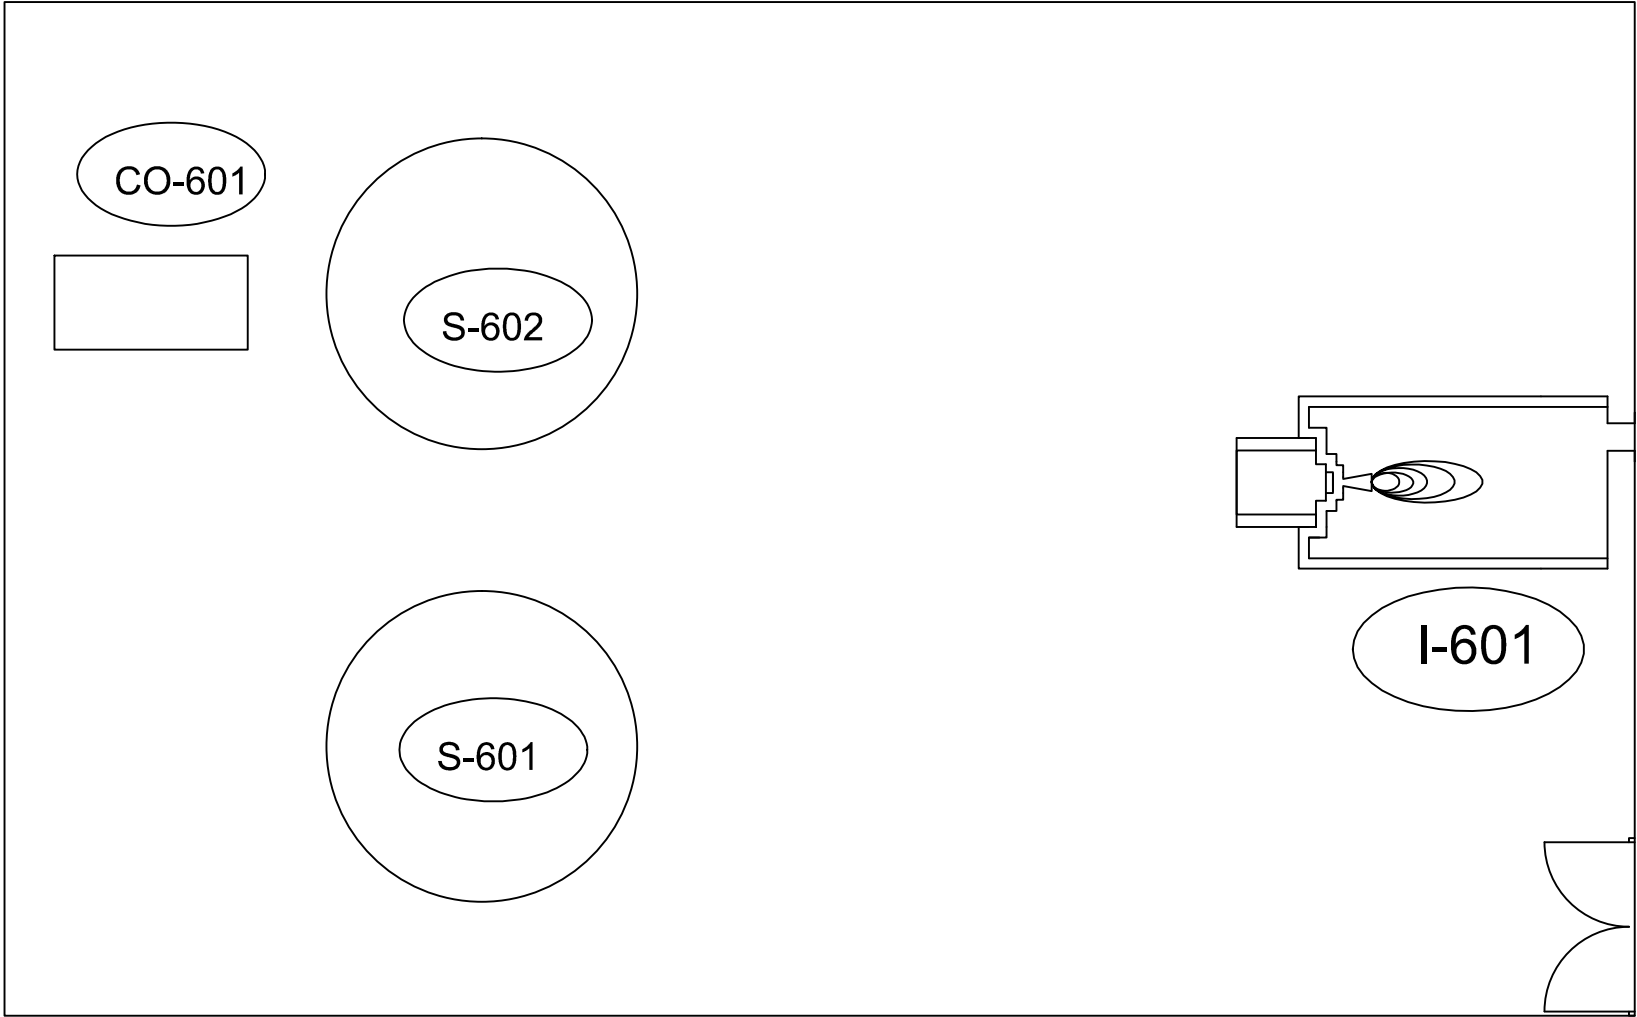

	N o m	
	D a t a	
	F o r m a t	DIN A2
À R E A 6 0 0		
D I A G R A M A D ' I M P L A N T A C I Ó		

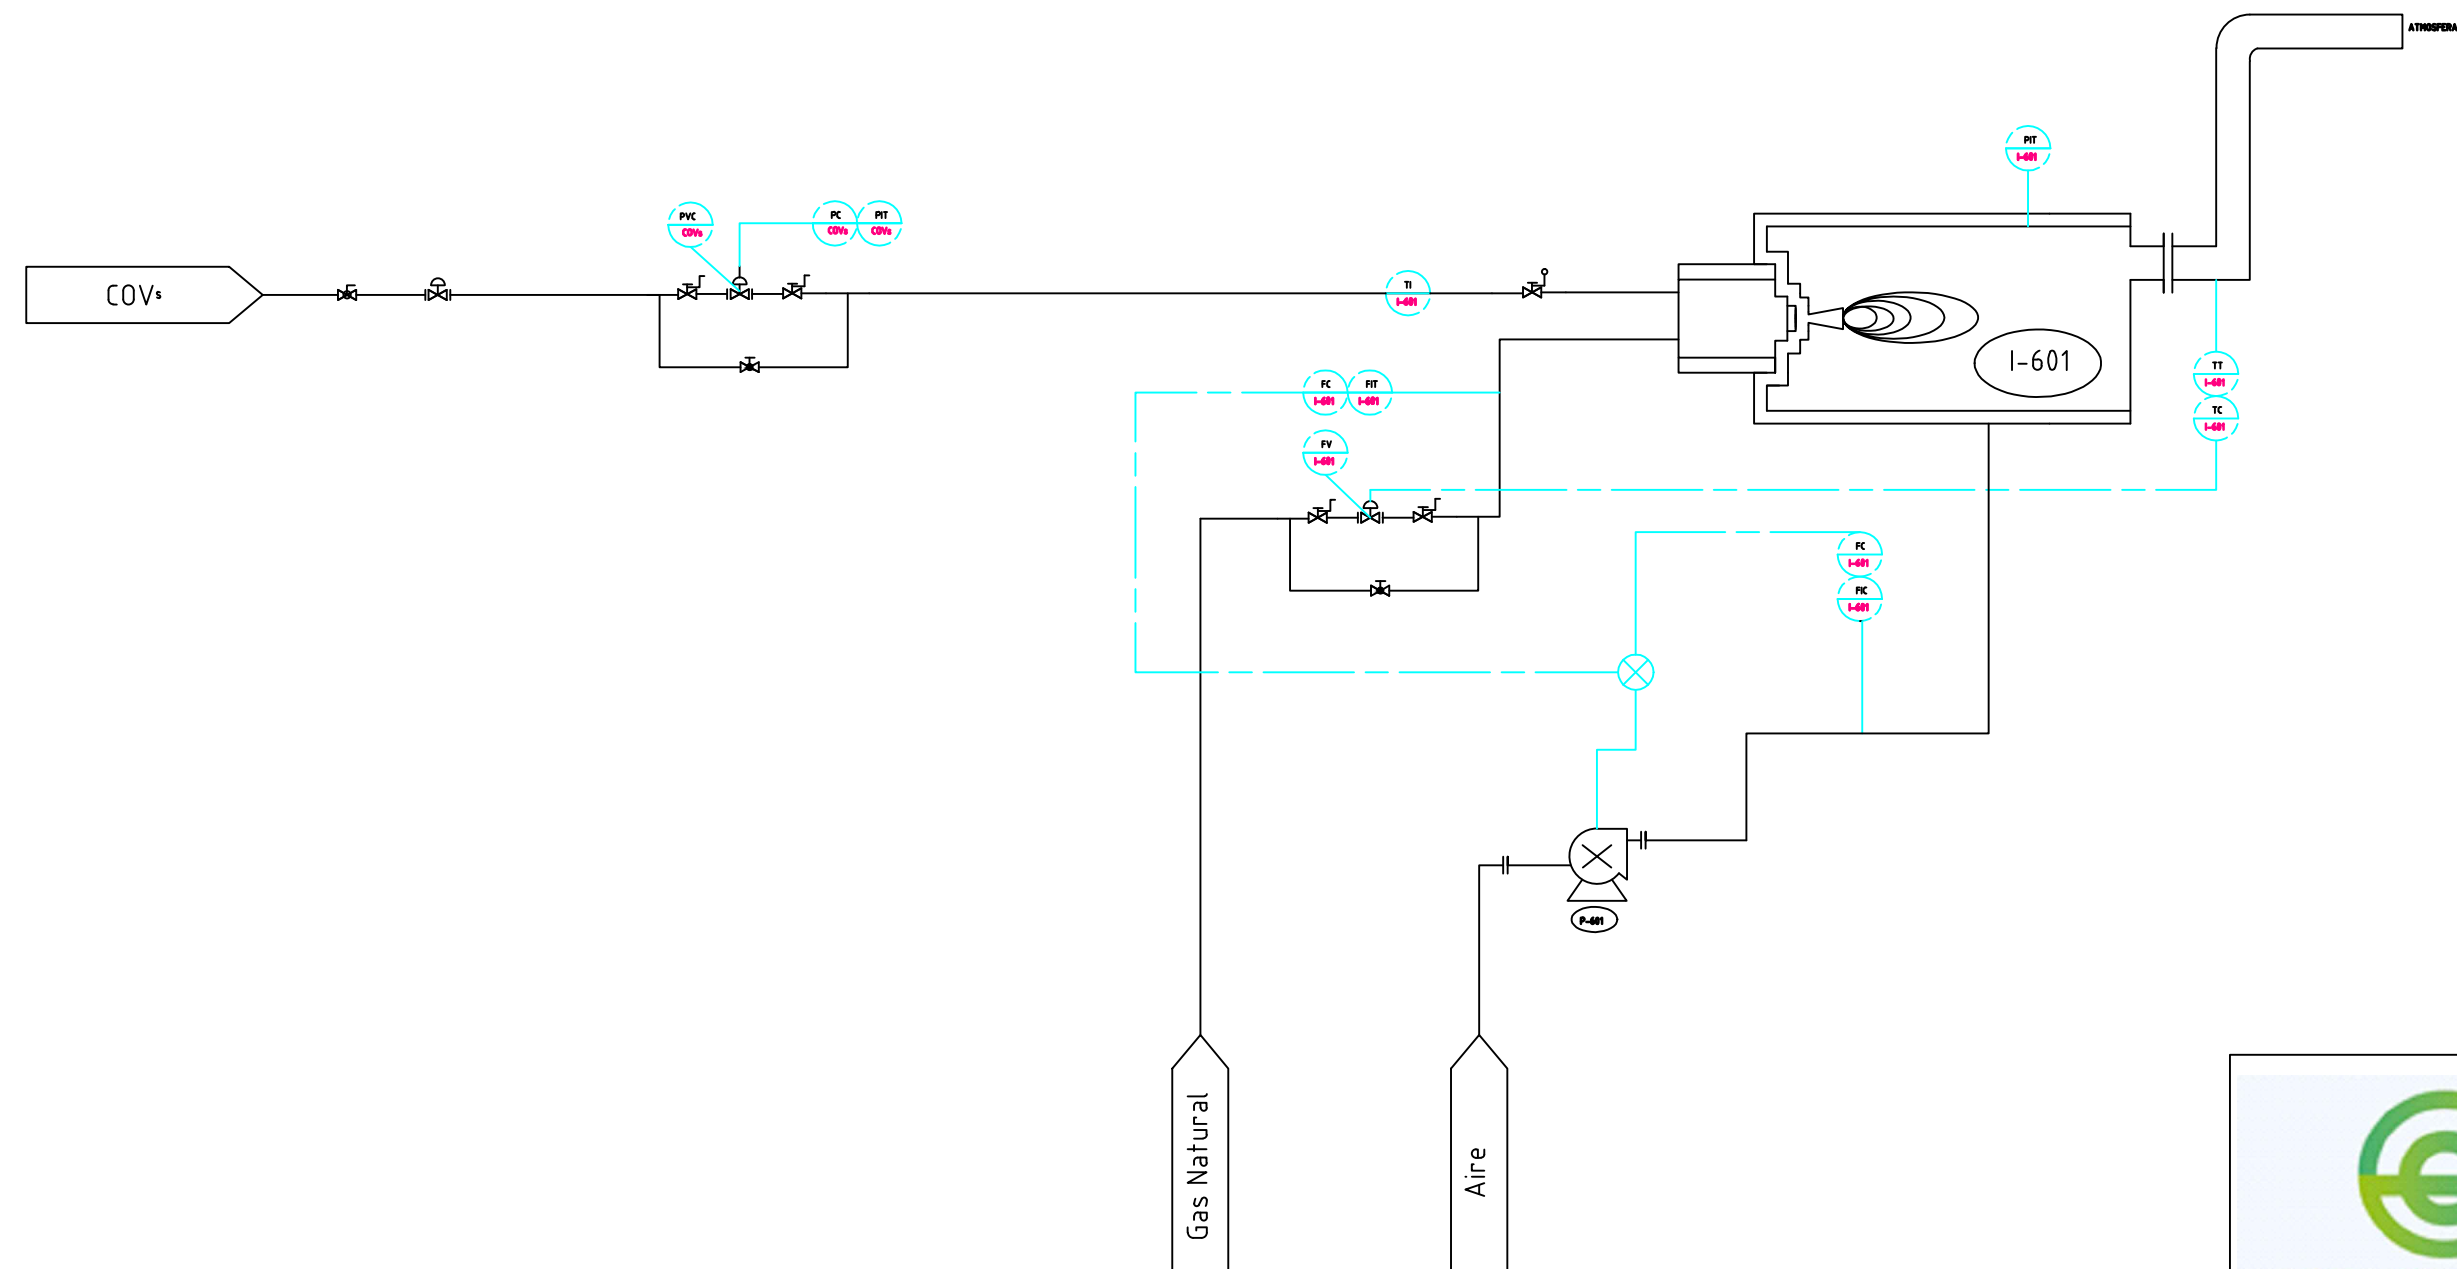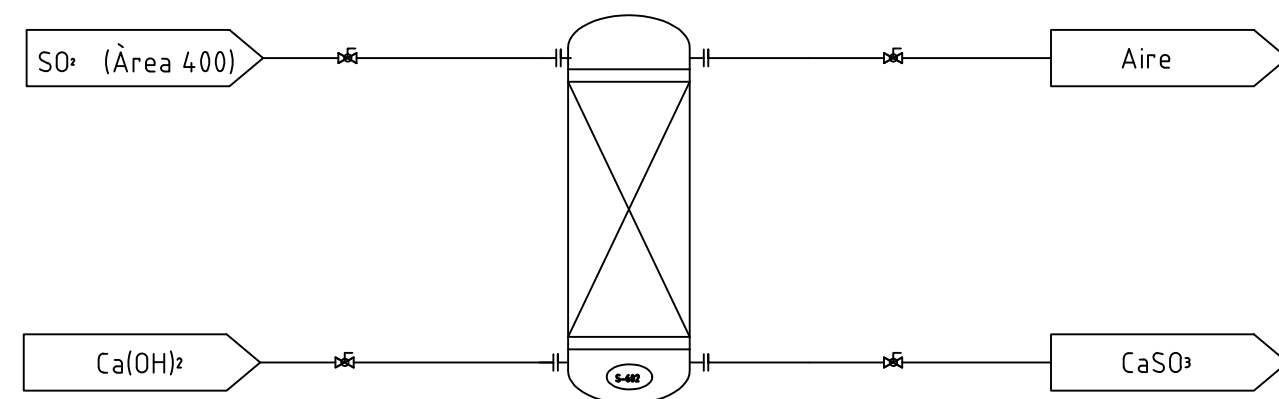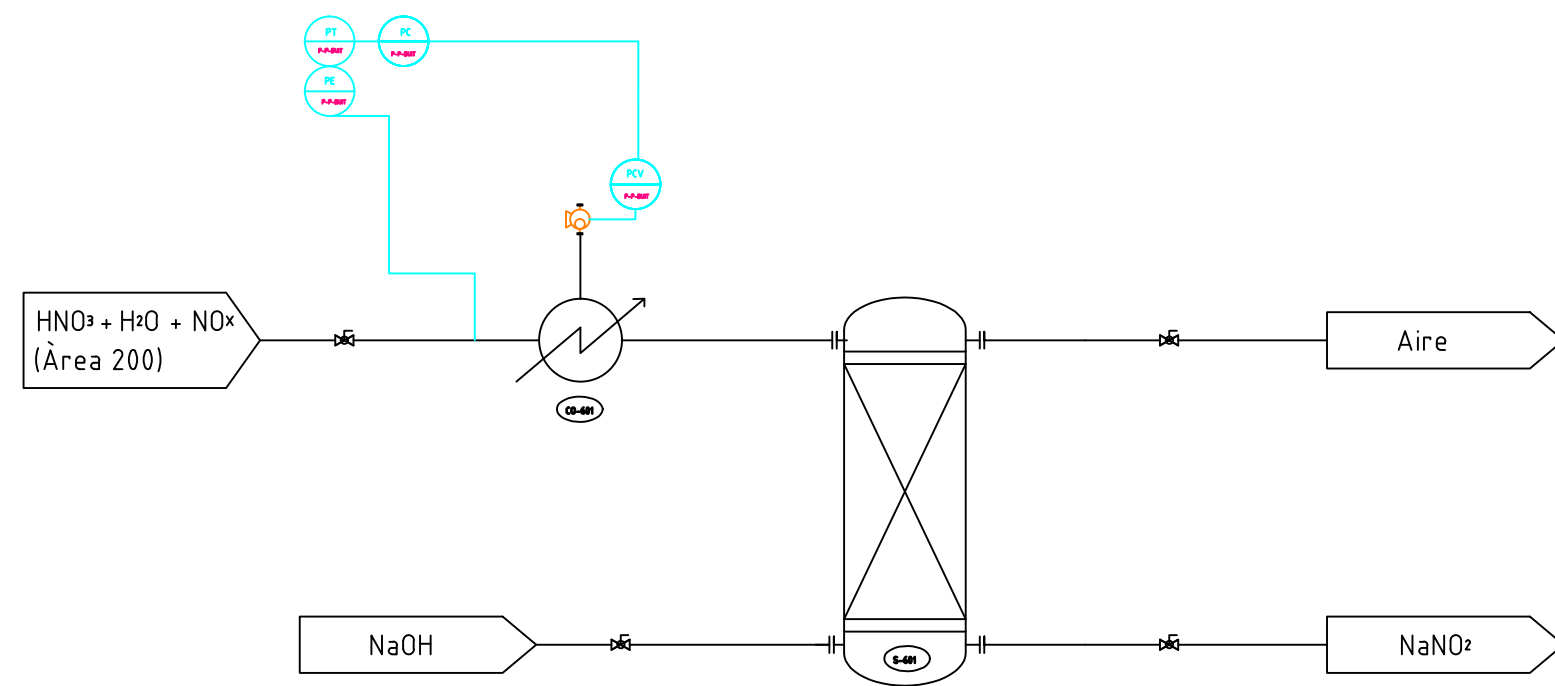

	N o m	
	D a t a	
	F o r m a t	DIN A 2
	À R E A 6 0 0 D I A G R A M A D' E N G I N Y E R I A	