


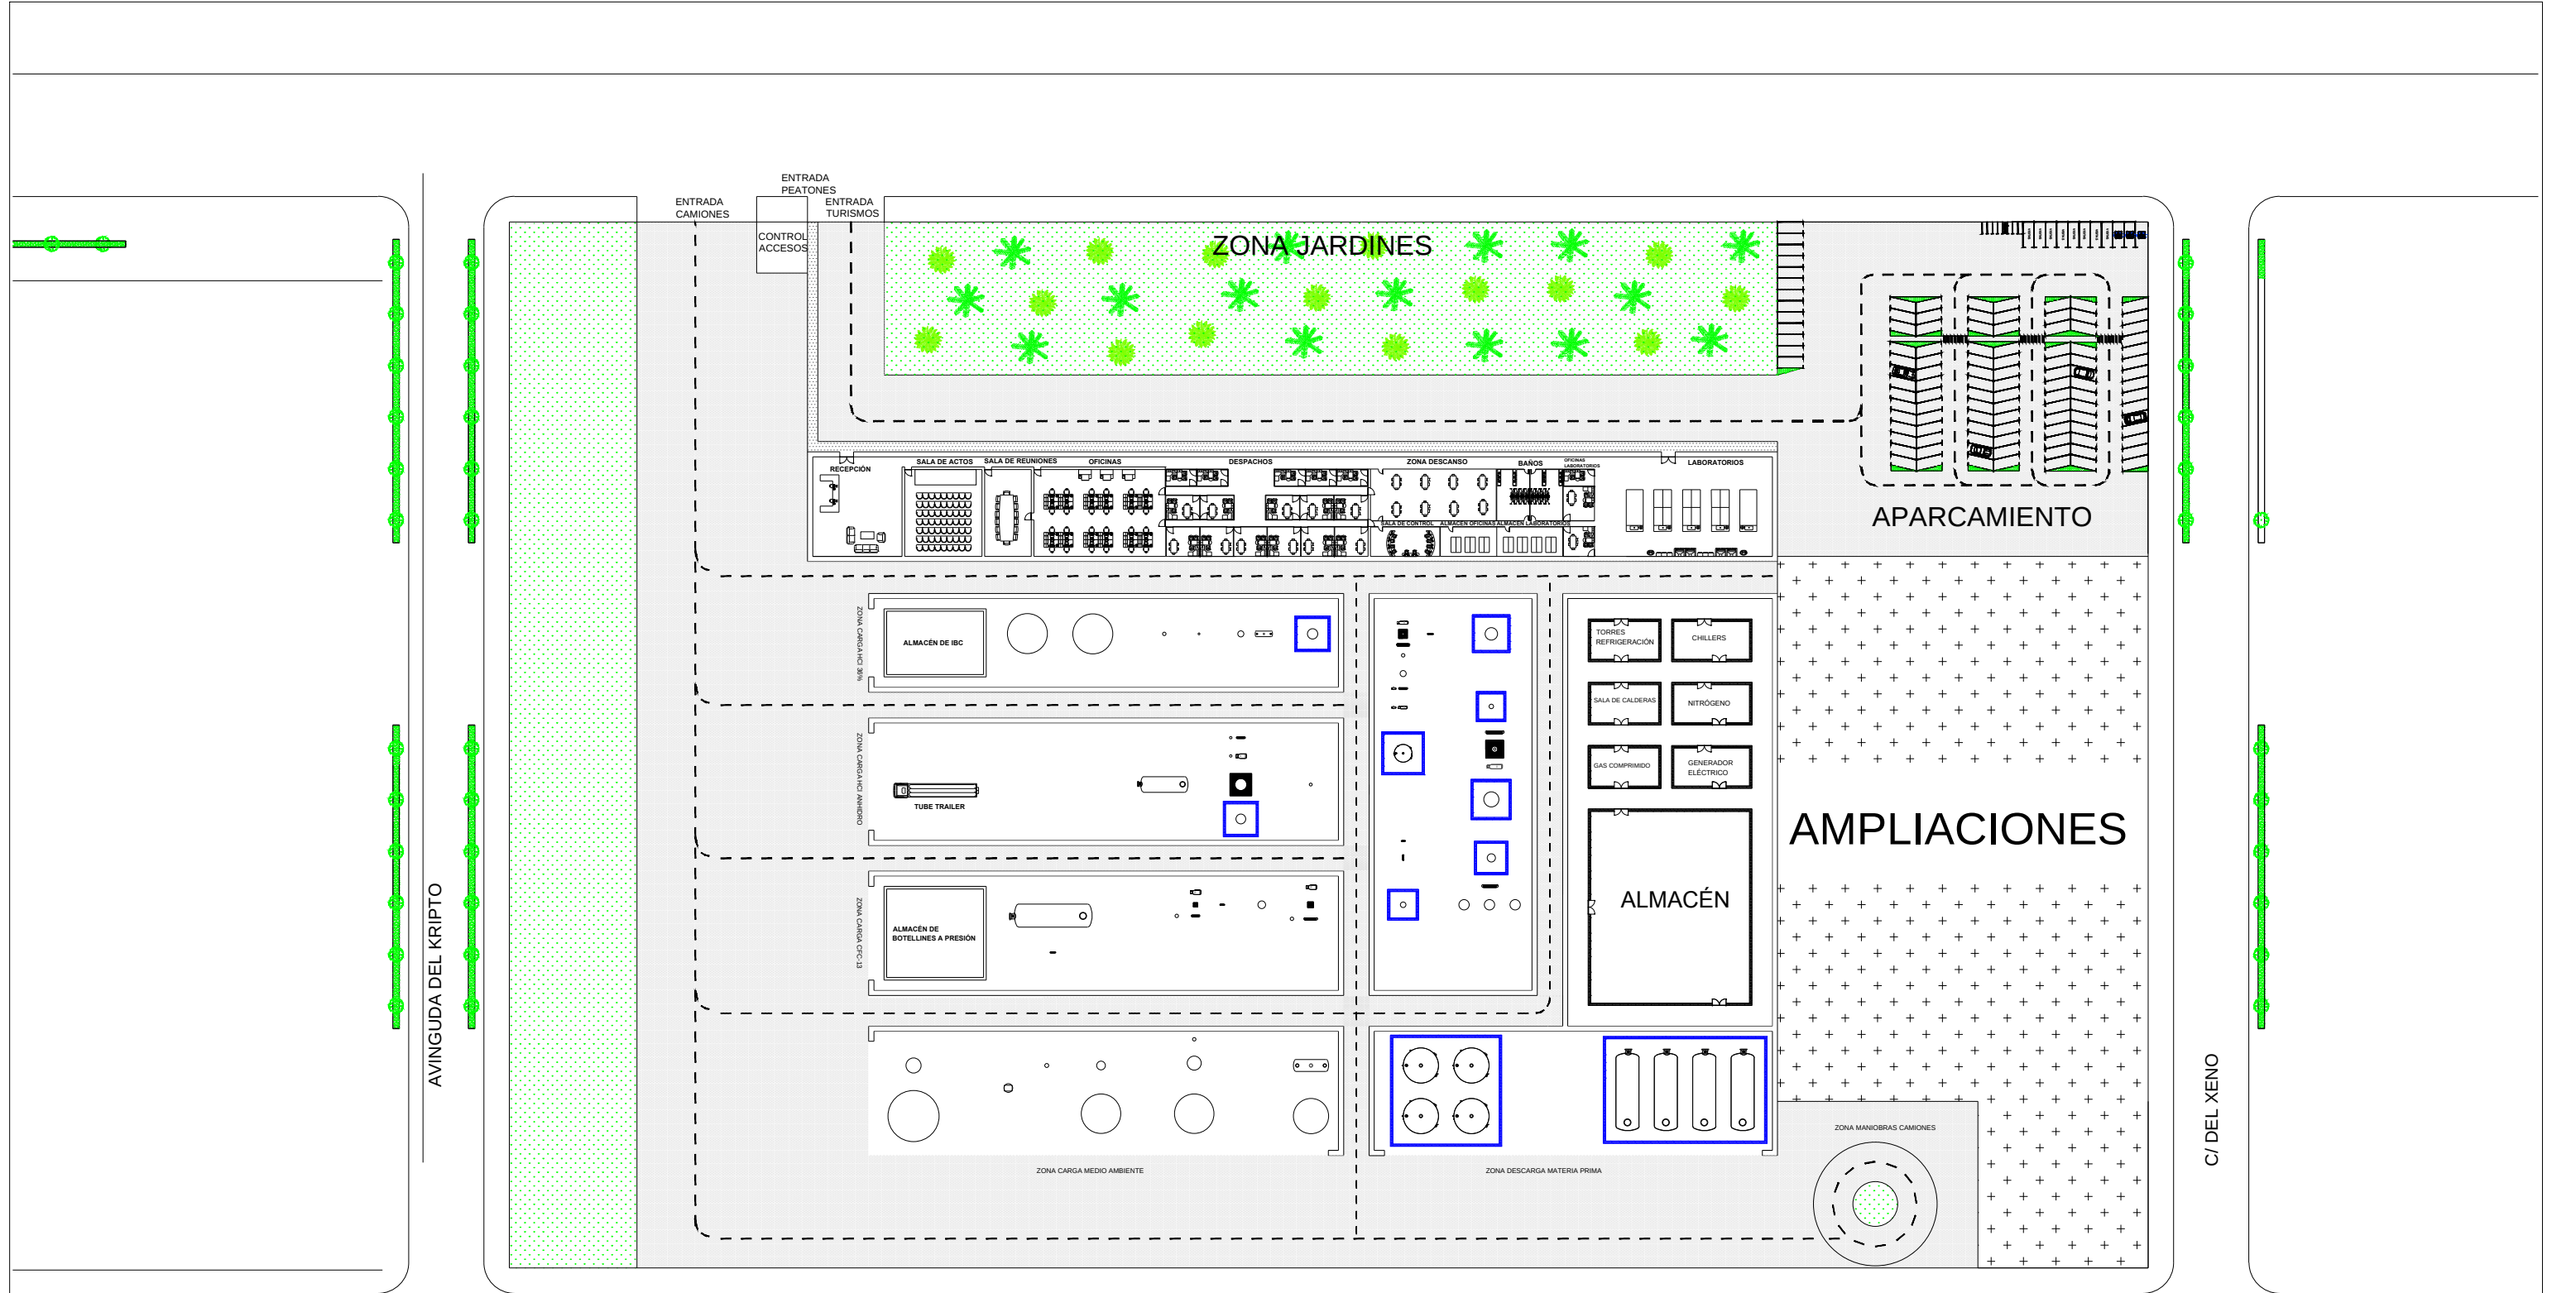

Descripción:
Implementación de la planta


Dibujado: Dep. Planificación
Revisado: Dep. Calidad
Aprobado: Dirección Técnica

Fecha proyecto: 05-06-2015


Proyecto: CFC-13

Plano de:



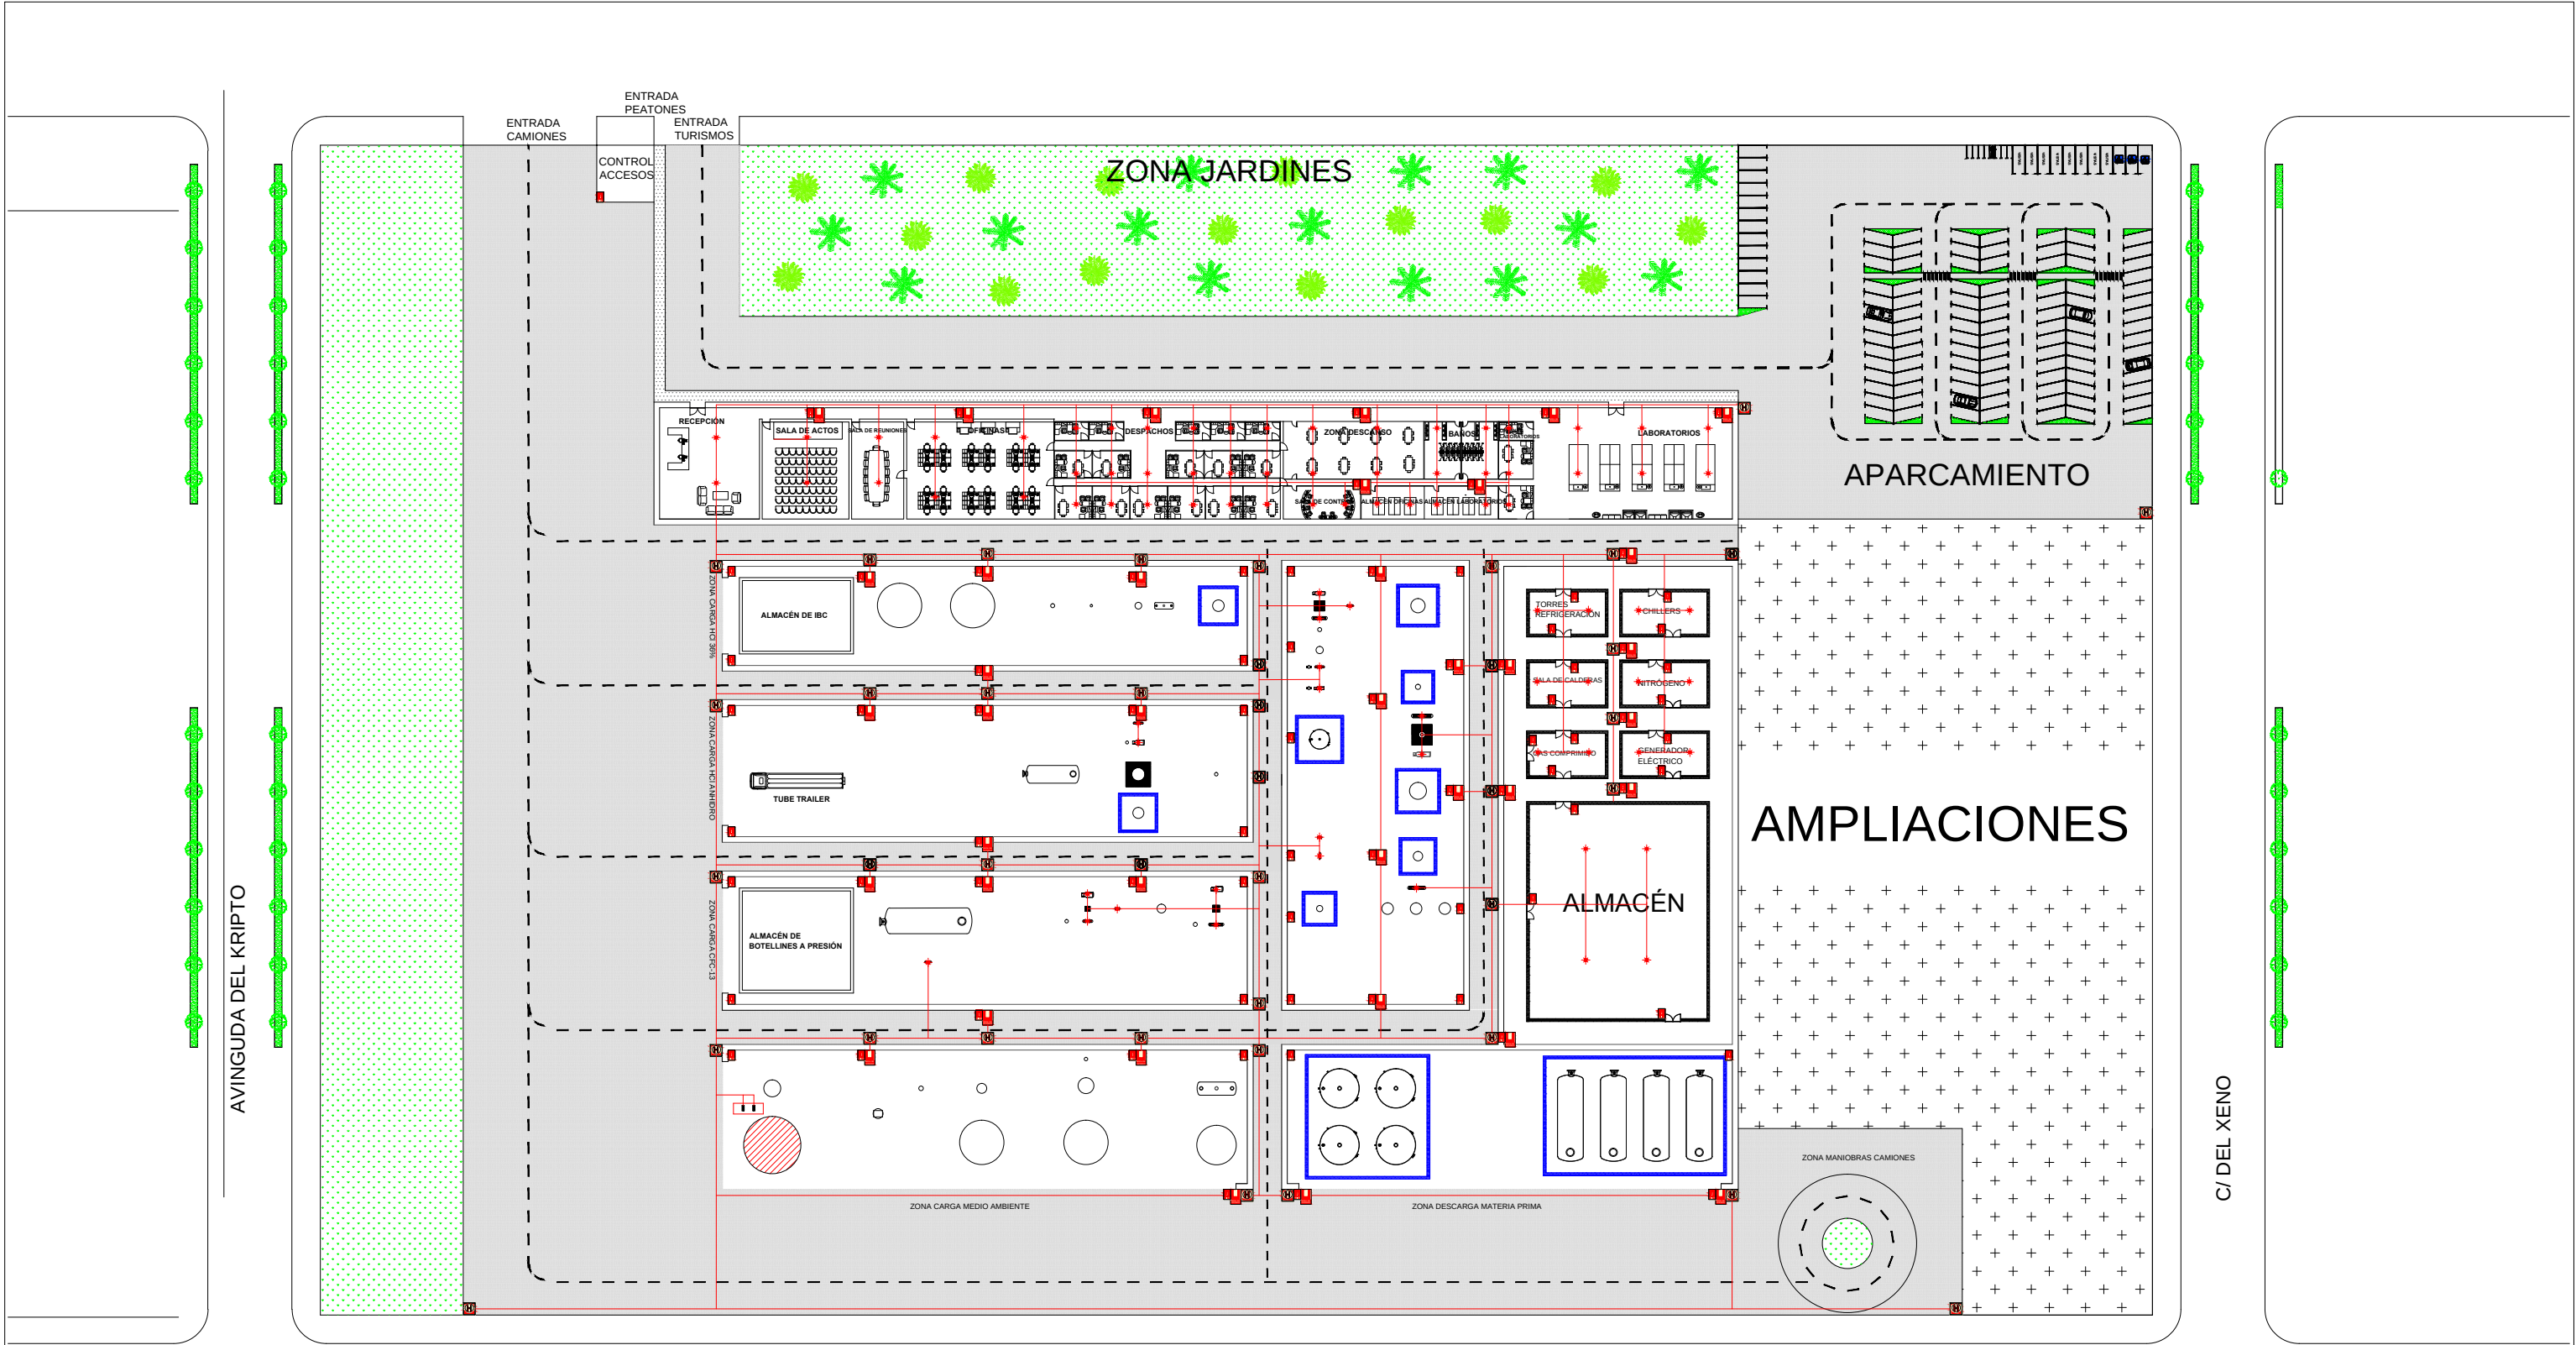

Descripción: Protección contra incendios	
Dibujado: Dep. Planificación Revisado: Dep. Calidad Aprovado: Dirección Técnica	Plano de:
Fecha proyecto: 05-06-2015	
Proyecto: CFC-13	

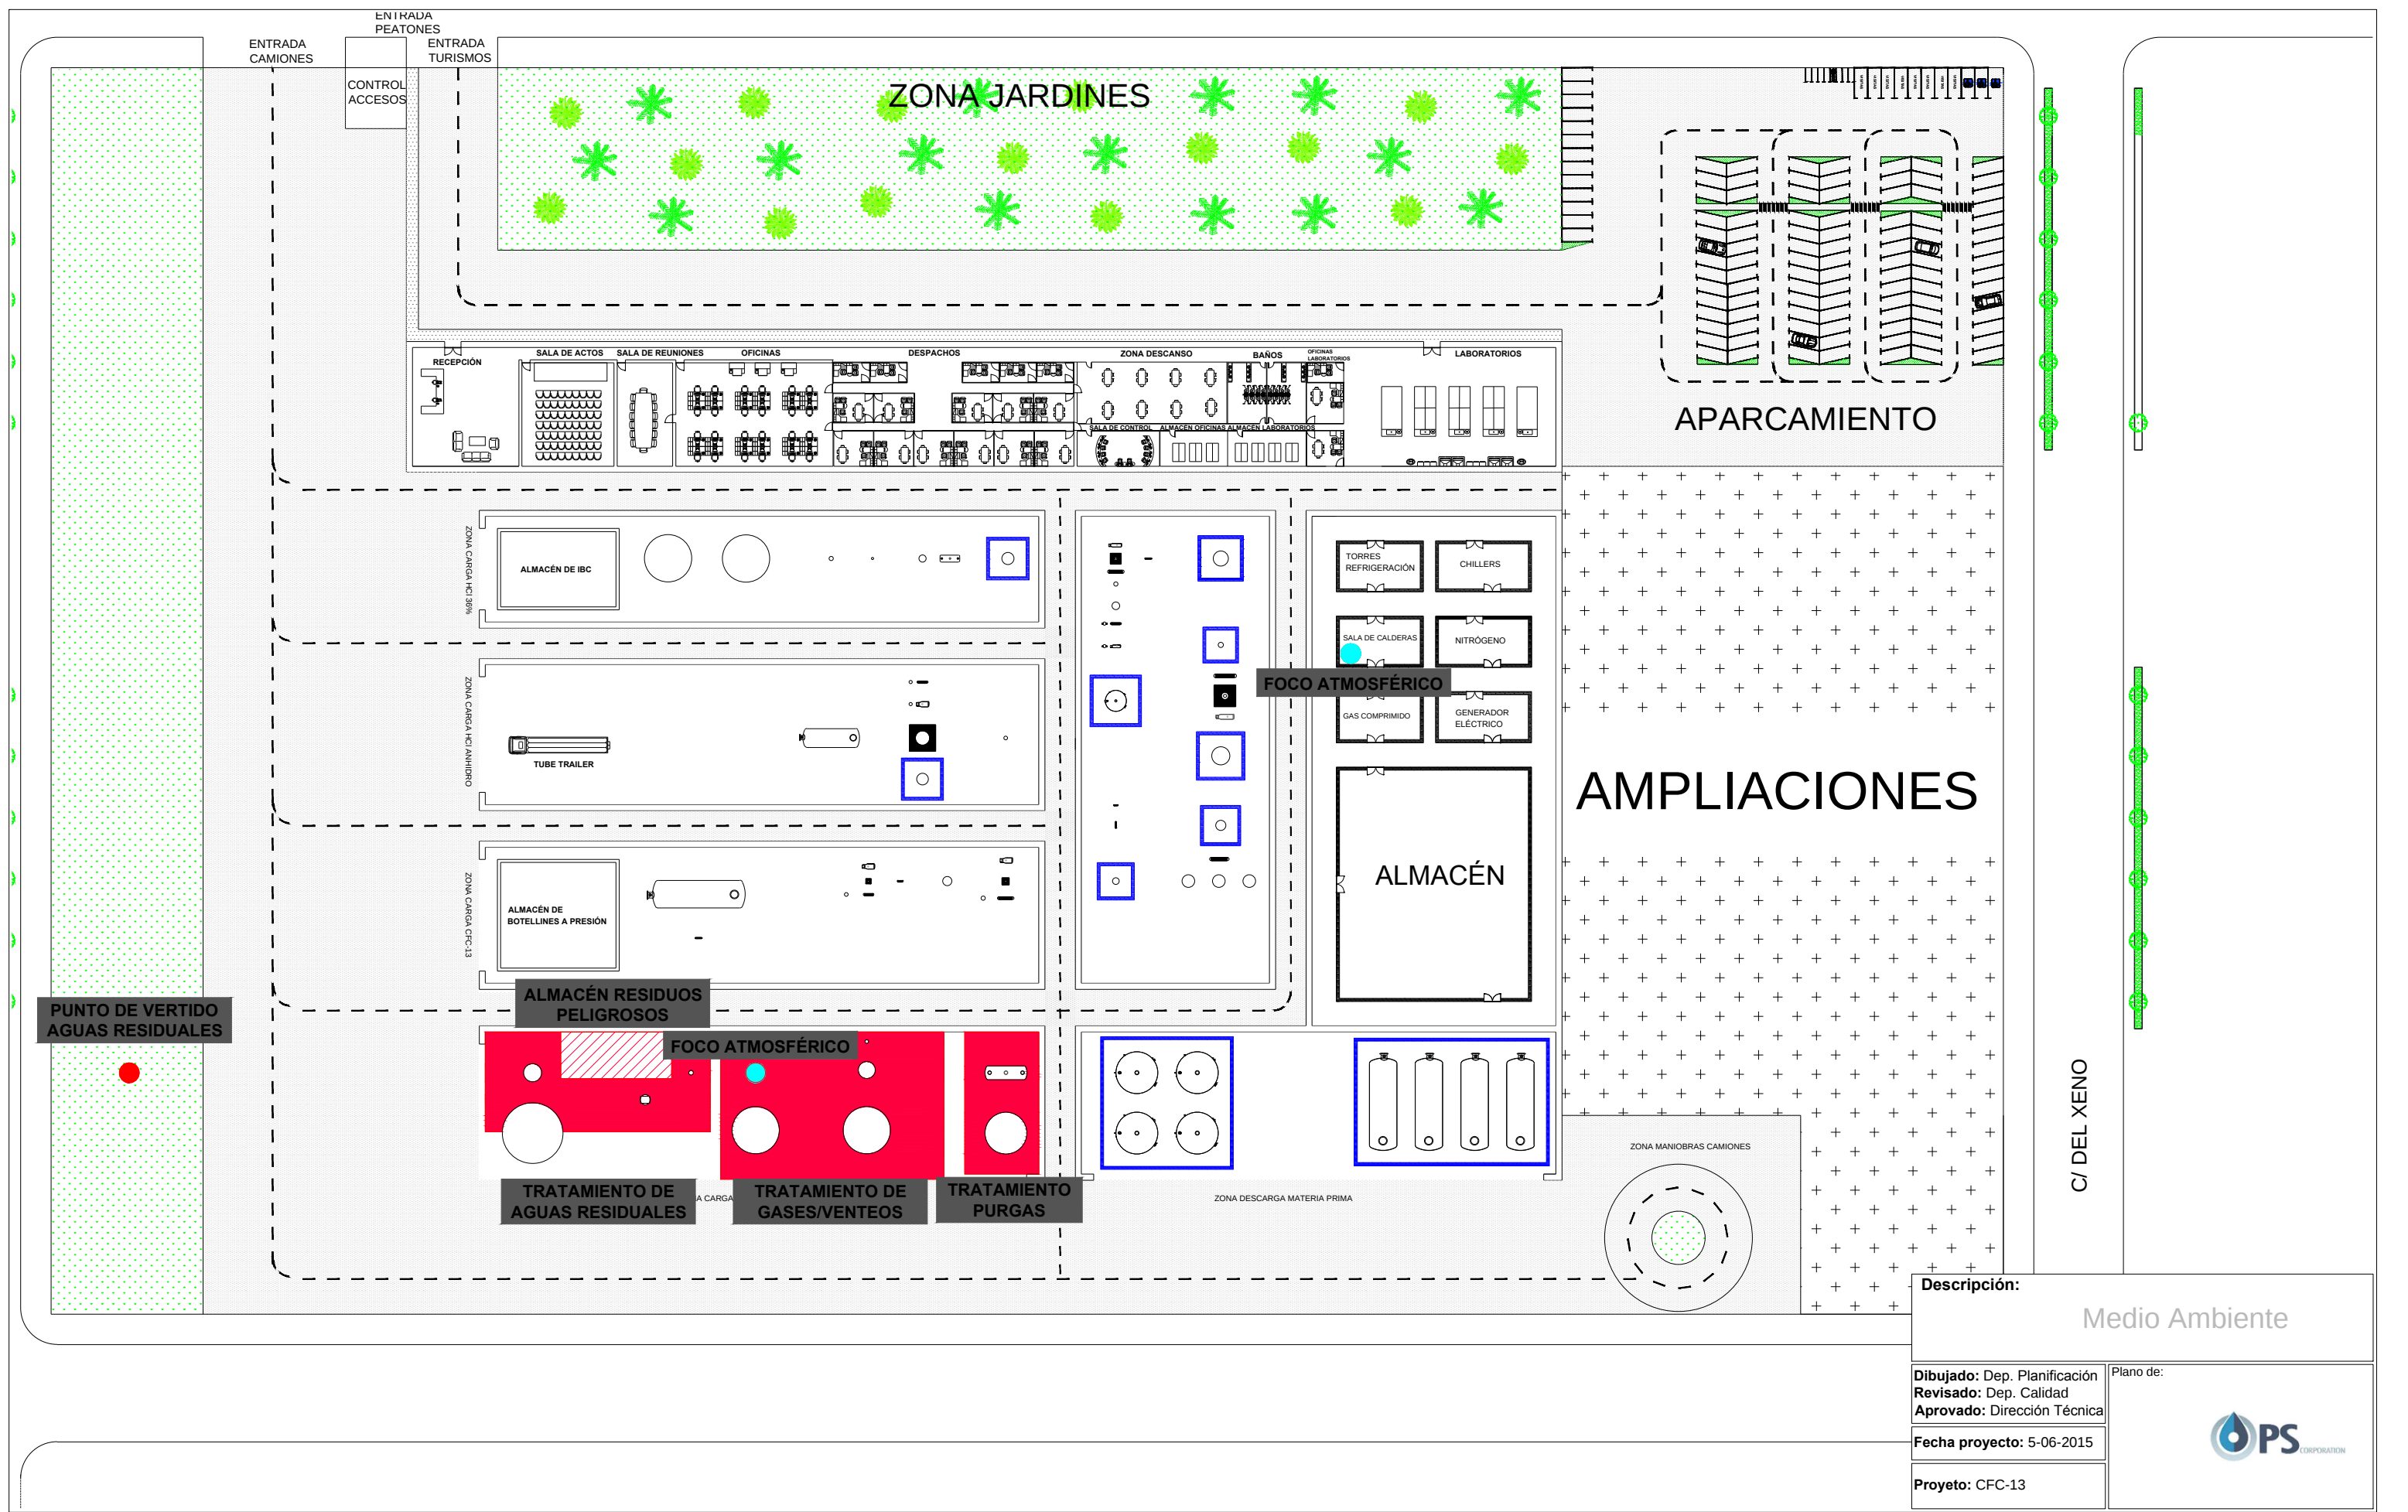

Descripción:		Medio Ambiente
Dibujado: Dep. Planificación		Plano de: 
Revisado: Dep. Calidad		
Aprovado: Dirección Técnica		
Fecha proyecto: 5-06-2015		
Proyecto: CFC-13		