

PLANTA DE PRODUCCIÓ DE MONOCLORBENZÈ

Universitat Autònoma de Barcelona

ESCOLA D'ENGINYERIA

Treball Fi de Grau

GRAU EN ENGINYERIA QUÍMICA



TUTOR: Marc Peris


BARCELÓ GIL, CARLOS

BERNABEU SANS, ALBERT

CARBÓ MONMANY, ORIOL

MELERO FLECHA, PERE

VERDÉS MAS, BERNAT

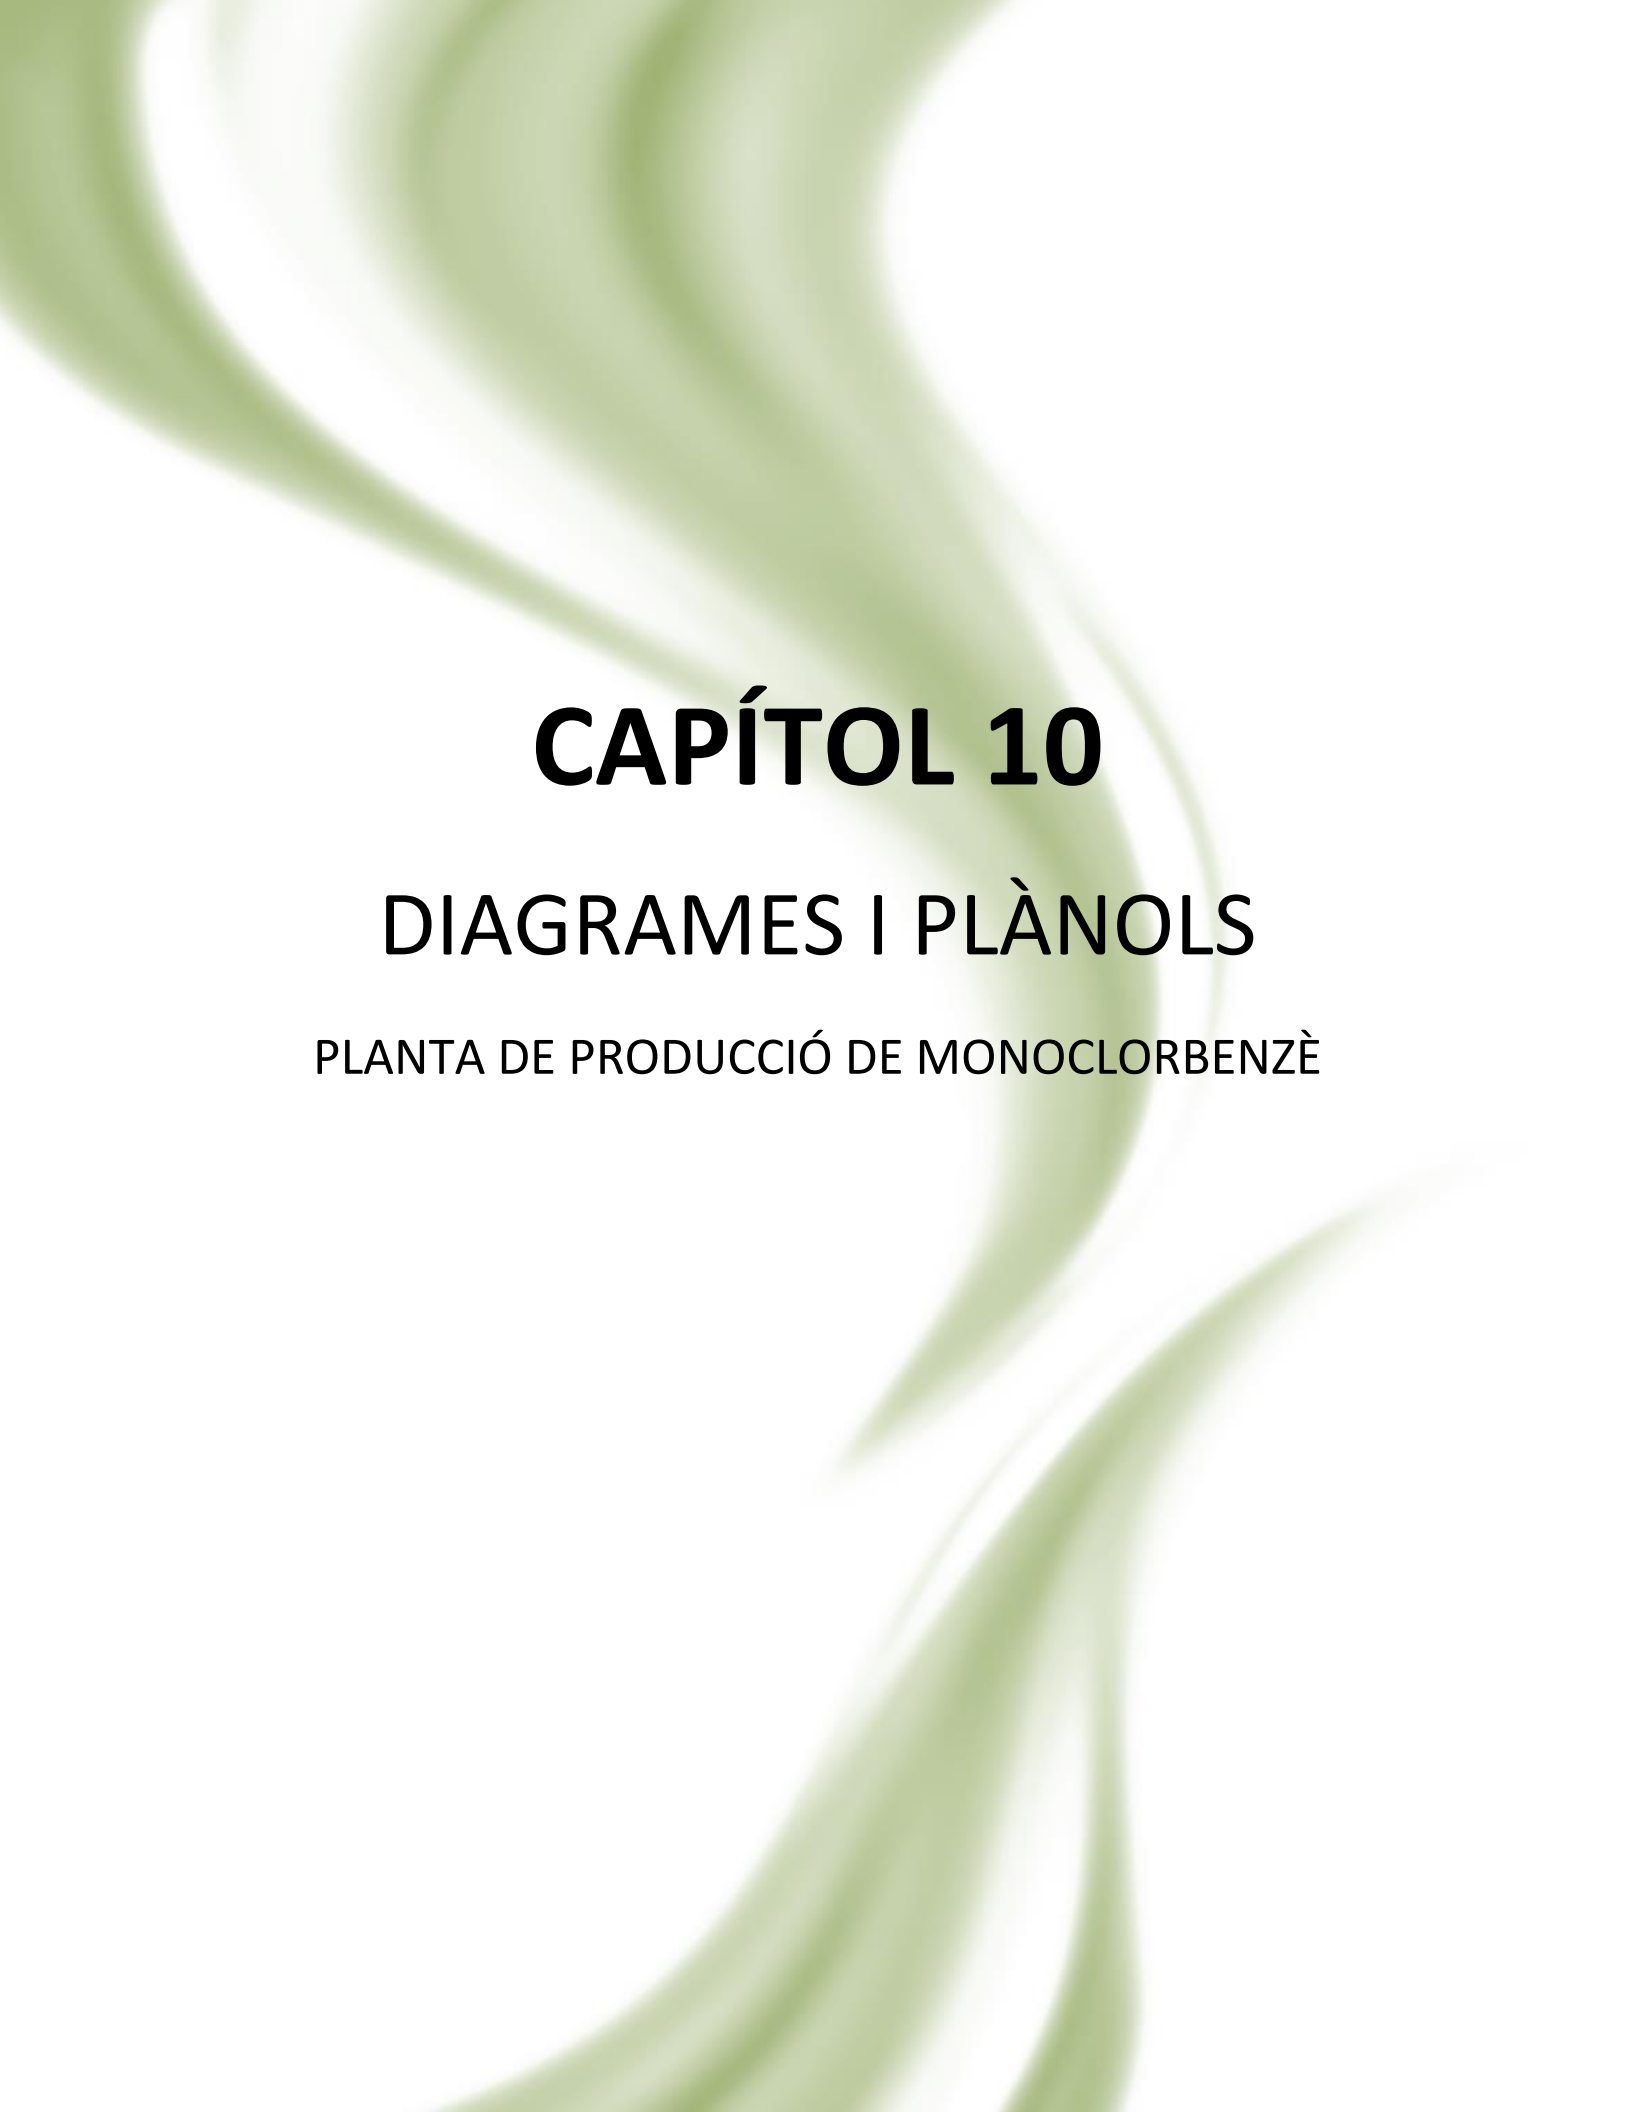


CAPÍTOL 10

DIAGRAMES I PLÀNOLS

PLANTA DE PRODUCCIÓ DE MONOCLORBENZÈ


SIMBOLOGIA DE VÀLVULES I ACCESSORIS

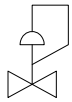

Vàlvula reductora de pressió



Vàlvula de bola

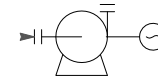

Bomba centrífuga



Vàlvula de comporta



Vàlvula antiretorn



Compressor



Vàlvula d'alleujament de pressió



Disc de ruptura




Cinta transportadora



Vàlvula d'alleujament de buit



Filtre en y

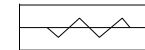

Cargol sense fi




Vàlvula de regulació




Venteig

SIMBOLOGIA D'EQUIPS

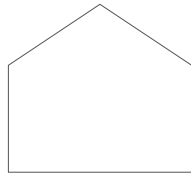

Tanc d'emmagatzematge a pressió atmosfèrica

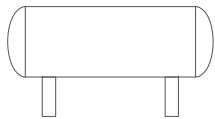


Tanc d'emmagatzematge a pressió




Tanc pulmó




Bescanviador de carcassa i tubs

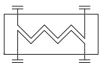


Bescanviador de plaques

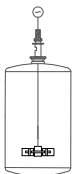


Mesclador

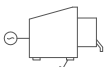


Centrífuga

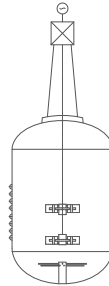


Reactor de cloració

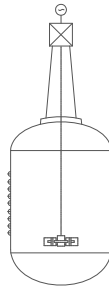

Reactor d'extracció

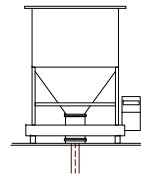


Silo

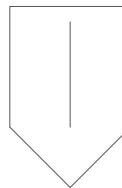

Decantador




Columna d'absorció

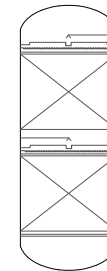

Columna de destil·lació




Separador flash

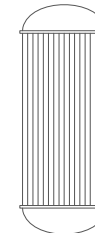

Columna d'absorció amb refrigeració

SIMBOLOGIA DE CORRENTS

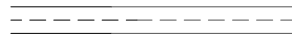

Línia de sòlids



Línia de procés



Línia pneumàtica



Senyal elèctrica



Línia de serveis



Oli tèrmic




Nitrogen



Línia de purga



Tractament de residus

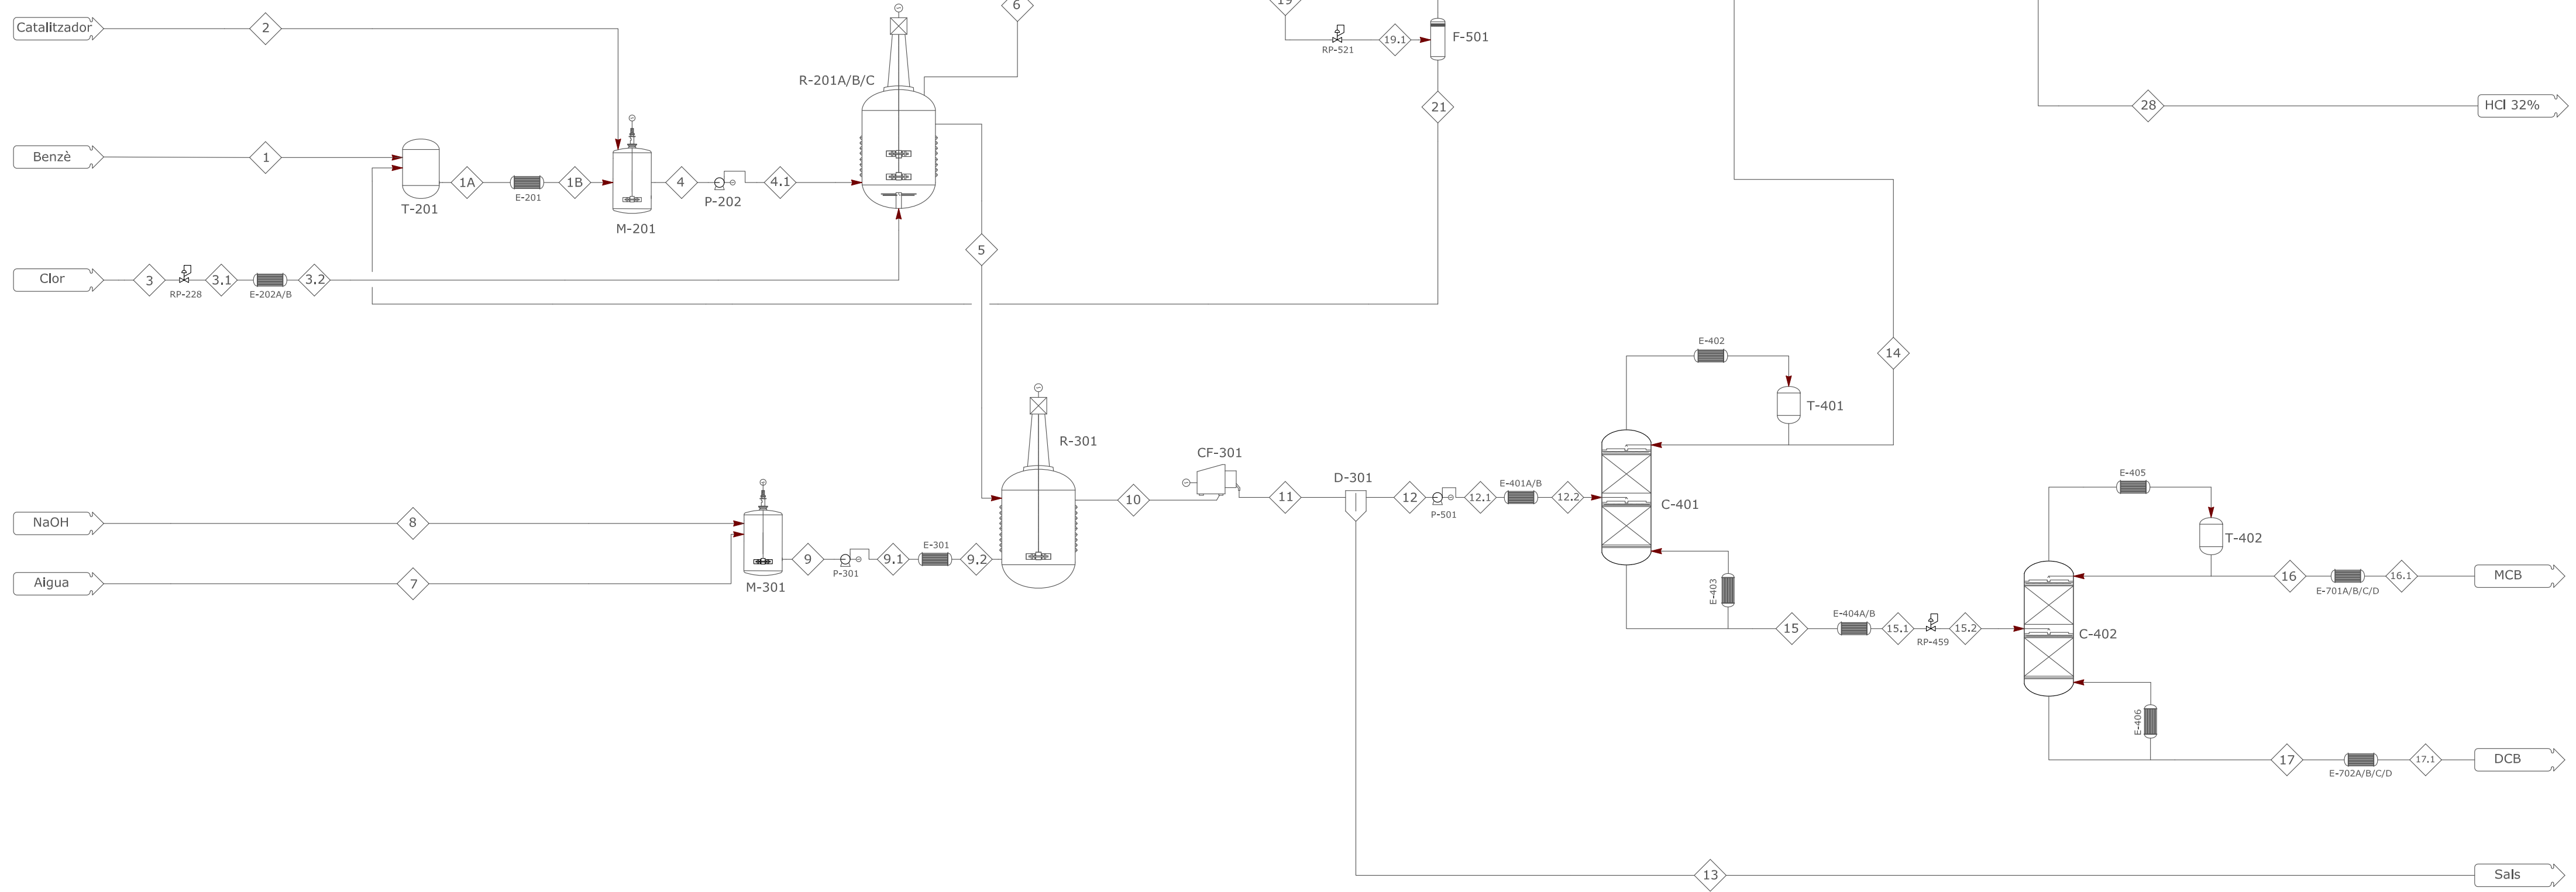

	1	1A	1B	2	3	3.1	3.2	4	4.1	5	6	7	8	9	9.1	9.2	10	11	12	12.1	12.2	13	14	14.1	15	15.1	15.2	16	17	18	19	19.1	20	20.1	20.2	21	22	22.1	23	24	25	26	27	28	29					
Fració vapor	0	0	0	0	0	1	1	0	0	0	0	0	0	0	0	0	0	0	0	0	0	0	0	0	0	0	0	0	0	0	0	0	0	0	0	0	0	0	0	0	0	0	0	0						
Temperatura (°C)	20,00	33,03	55	20,00	20,00	2,38	55,00	55,05	55,10	55,00	25,00	25,00	31,90	31,91	55,00	55,00	55,00	55,00	55,00	90,00	55,00	111,09	15,00	160,86	120,00	120,00	132,24	134,13	57,83	43,50	39,28	23,45	5,02	15,00	39,28	39,28	111,23	27,16	30,00	53,78	27,16	53,78	27,00	27,00						
Pressió (kPa)	101,30	101,3	101,3	101,30	1500,00	400,00	400,00	101,30	240,00	240,00	240,00	101,30	131,30	101,30	240,00	240,00	240,00	240,00	240,00	240,00	240,00	101,30	240,00	240,00	240,00	240,00	240,00	101,30	240,00	240,00	101,30	240,00	130,00	130,00	101,30	240,00	130,00	130,00	130,00	101,30	101,30	101,30	101,30							
Caball motor (kW/h)	85,82	201,1	201,1	1,20	89,80	89,80	89,80	202,30	202,30	176,15	95,05	1175,00	64,91	1240,00	1240,00	1240,00	1480,662	1480,66	186,06	186,06	186,06	1242,62	108,09	186,09	81,47	81,47	81,47	74,40	7,78	99,10	110,34	110,34	86,36	86,36	86,36	115,29	4,05	4,05	419,29	353,80	0,45	9,58	360,72	420,07	11					
Caball motor (kg/h)	6703,17	15670	15670	195,30	6310,61	6310,61	6310,61	15860,00	15860,00	18187,46	3979,43	21176,28	1400,28	22576,56	22576,56	22576,56	40632,42	40632,42	17740,94	17740,94	17740,94	22898,89	8327,46	8327,46	8327,46	9413,48	9413,48	8375,27	1038,21	4166,70	9153,43	9153,43	3340,70	3340,70	3340,70	8966,44	187,02	187,26	9637,53	6328,63	32,07	365,16	6663,69	9130,00	502,53					
Caball volumètric (m³/h)	7,40	17,73	17,73	0,07	4,04	479,89	585,40	17,80	18,20	1864,87	21,22	1,22	22,44	22,44	22,44	22,44	-	-	17,84	18,56	18,56	22,44	8,40	8,40	8,40	2,57	0,83	110,08	110,08	10,35	10,35	875,38	1498,07	1535,54	10,13	102,87	53,34	9,78	6,04	19,44	186,40	6,76	7,67	0,57						
Caball de calor (kJ/h)	4,13E+06	9,66E+06	1,03E+07	-3,68E+05	-3,54E+06	-9,79E+04	6,34E+04	9,79E+04	9,79E+04	5,40E+06	-6,75E+06	-3,36E+08	-3,79E+07	-3,54E+08	-3,54E+08	-3,52E+08	-	-	4,68E+06	6,40E+06	7,68E+06	-	6,57E+06	3,05E+06	3,05E+06	2,07E+06	2,07E+06	3,87E+06	2,07E+06	-4,59E+06	5,33E+06	5,33E+06	-2,31E+06	-2,39E+06	-7,22E+06	-5,32E+06	-2,07E+06	3,56E+05	-	-1,08E+06	4,04E+02	-8,44E+05	-	-						
Entalpia molar (kJ/kmol)	4,83E+04	4,80E+04	5,14E+04	-4,65E+05	-1,73E+04	-1120	756,9	4,84E+04	4,84E+04	2,75E+04	-7,13E+04	-2,86E+05	-2,71E+05	-2,85E+05	-2,85E+05	-2,83E+05	-	-	3,55E+04	3,55E+04	4,08E+04	-	6,16E+04	4,74E+04	3,30E+04	2,30E+04	2,81E+04	2,63E+03	-7,03E+04	4,45E+04	4,45E+04	-8,45E+04	-8,37E+04	4,79E+04	-5,10E+04	-4,78E+04	-	-2,86E+05	8,99E+02	-8,80E+04	-	-								
Densitat (kg/m³)	873,30	888	843,5	2795,45	1556,00	13,15	10,78	849,60	849,60	999,40	3,74	1007,00	899,80	993,10	993,10	975,40	-	-	994,45	956,10	916,30	-	882,29	882,29	1120,45	1120,45	1120,45	1120,45	1106,04	1252,03	3,72	884,63	884,63	3,83	2,23	2,12	884,63	1,42	3,51	985,40	1004,00	1,65	1,96	-	-	1190	890			
Composició molar	
C6H6	1,0000	0,9844	0,9844	0,0000	0,0000	0,0000	0,0000	0,9786	0,9786	0,5433	0,1355	0,0000	0,0000	0,0000	0,0000	0,0000	0,0745	0,0745	0,5667	0,5667	0,5667	0,0000	0,9996	0,9996	0,0003	0,0003	0,0003	0,0000	0,1088	0,9477	0,9477	0,0000	0,0490	0,0490	0,9728	0,2326	0,2324	0,0097	0,0000	0,0000	0,0000	0,0000	0,0000	0,0000	0,3323					
H2O	0,0000	0,0000	0,0000	0,0000	0,0000	0,0000	0,0000	0,0000	0,0000	1,0000	0,8632	0,9915	0,9915	0,9915	0,8604	0,8604	0,0000	0,0000	0,0000	0,0000	0,0000	0,0000	0,0000	0,0000	0,0000	0,0000	0,0000	0,0000	0,0000	0,0000	0,0000	0,0000	0,0000	0,0000	0,0000	0,0000	0,0000	0,0000	0,0000	0,0000	0,0000	0,0000	0,0000	0,0000	0,0000	0,0000				
FeCl3	0,0000	0,0000	0,0000	0,0000	0,0000	0,0000	0,0000	0,0000	0,0000	0,0000	0,0000	0,0000	0,0000	0,0000	0,0000	0,0000	0,0000	0,0000	0,0000	0,0000	0,0000	0,0000	0,0000	0,0000	0,0000	0,0000	0,0000	0,0000	0,0000	0,0000	0,0000	0,0000	0,0000	0,0000	0,0000	0,0000	0,0000	0,0000	0,0000	0,0000	0,0000	0,0000	0,0000	0,0000	0,0000	0,0000	0,0000			
HCl	0,0000	0,0000	0,0000	0,0000	0,0000	0,0000	0,0000	0,0000	0,0000	0,0000	0,0000	0,0000	0,0000	0,0000	0,0000	0,0000	0,0000	0,0000	0,0000	0,0000	0,0000	0,0000	0,0000	0,0000	0,0000	0,0000	0,0000	0,0000	0,0000	0,0000	0,0000	0,0000	0,0000	0,0000	0,0000	0,0000	0,0000	0,0000	0,0000	0,0000	0,0000	0,0000	0,0000	0,0000	0,0000	0,0000	0,0000	0,0000		
C6H5Cl	0,0000	0,0001	0,0001	0,0000	0,0000	0,0000	0,0000	0,0001	0,0001	0,0002	0,0003	0,0000	0,0000	0,0000	0,0000	0,0000	0,0000	0,0000	0,0000	0,0000	0,0000	0,0000	0,0000	0,0000	0,0000	0,0000	0,0000	0,0000	0,0000	0,0000	0,0000	0,0000	0,0000	0,0000	0,0000	0,0000	0,0000	0,0000	0,0000	0,0000	0,0000	0,0000	0,0000	0,0000	0,0000	0,0000	0,0000	0,0000		
FeCl3x3	0,0000	0,0000	0,0000	0,0000	0,0000	0,0000	0,0000	0,0000	0,0000	0,0000	0,0000	0,0000	0,0000	0,0000	0,0000	0,0000	0,0000	0,0000	0,0000	0,0000	0,0000	0,0000	0,0000	0,0000	0,0000	0,0000	0,0000	0,0000	0,0000	0,0000	0,0000	0,0000	0,0000	0,0000	0,0000	0,0000	0,0000	0,0000	0,0000	0,0000	0,0000	0,0000	0,0000	0,0000	0,0000	0,0000	0,0000	0,0000		
Cl2	0,0000	0,0000	0,0000	0,0000	0,0000	0,0000	0,0000	0,0000	0,0000	0,0000	0,0000	0,0000	0,0000	0,0000	0,0000	0,0000	0,0000	0,0000	0,0000	0,0000	0,0000	0,0000	0,0000	0,0000	0,0000	0,0000	0,0000	0,0000	0,0000	0,0000	0,0000	0,0000	0,0000	0,0000	0,0000	0,0000	0,0000	0,0000	0,0000	0,0000	0,0000	0,0000	0,0000	0,0000	0,0000	0,0000	0,0000	0,0000		
NaOH	0,0000	0,0000	0,0000	0,0000	0,0000	0,0000	0,0000	0,0000	0,0000	0,0000	0,0000	0,0000	0,0000	0,0000	0,0000	0,0000	0,0000	0,0000	0,0000	0,0000	0,0000	0,0000	0,0000	0,0000	0,0000	0,0000	0,0000	0,0000	0,0000	0,0000	0,0000	0,0000	0,0000	0,0000	0,0000	0,0000	0,0000	0,0000	0,0000	0,0000	0,0000	0,0000	0,0000	0,0000	0,0000	0,0000	0,0000	0,0000	0,0000	
NaCl	0,0000	0,0000	0,0000	0,0000	0,0000	0,0000	0,0000	0,0000	0,0000	0,0000	0,0000	0,0000	0,0000	0,0000	0,0000	0,0000	0,0000	0,0000	0,0000	0,0000	0,0000	0,0000	0,0000	0,0000	0,0000	0,0000	0,0000	0,0000	0,0000	0,0000	0,0000	0,0000	0,0000	0,0000	0,0000	0,0000	0,0000	0,0000	0,0000	0,0000	0,0000	0,0000	0,0000	0,0000	0,0000	0,0000	0,0000	0,0000	0,0000	
FeCl3x3	0,0000	0,0000	0,0000	0,0000	0,0000	0,0000	0,0000	0,0000	0,0000	0,0000	0,0000	0,0000	0,0000	0,0000	0,0000	0,0000	0,0000	0,0000	0,0000	0,0000	0,0000	0,0000	0,0000	0,0000	0,0000	0,0000	0,0000	0,0000	0,0000	0,0000	0,0000	0,0000	0,0000	0,0000	0,0000	0,0000	0,0000	0,0000	0,0000	0,0000	0,0000	0,0000	0,0000	0,0000	0,0000	0,0000	0,0000	0,0000	0,0000	0,0000

Modificat per:
Departament tècnic

Substueix:
Anterior

Firma:
BOPAC

Dibuixat: Tècnic

Revisat: Departament tècnic

Aprovat: Departament

Descripció:
Diagrama de procés

Plànol de:

B

BOPAC INDUSTRIES

Plànol n°:
1


Versió:
1

Escala:
NA


Data:
12/06/2017

Pàgina:
1/1


Escala:
NA

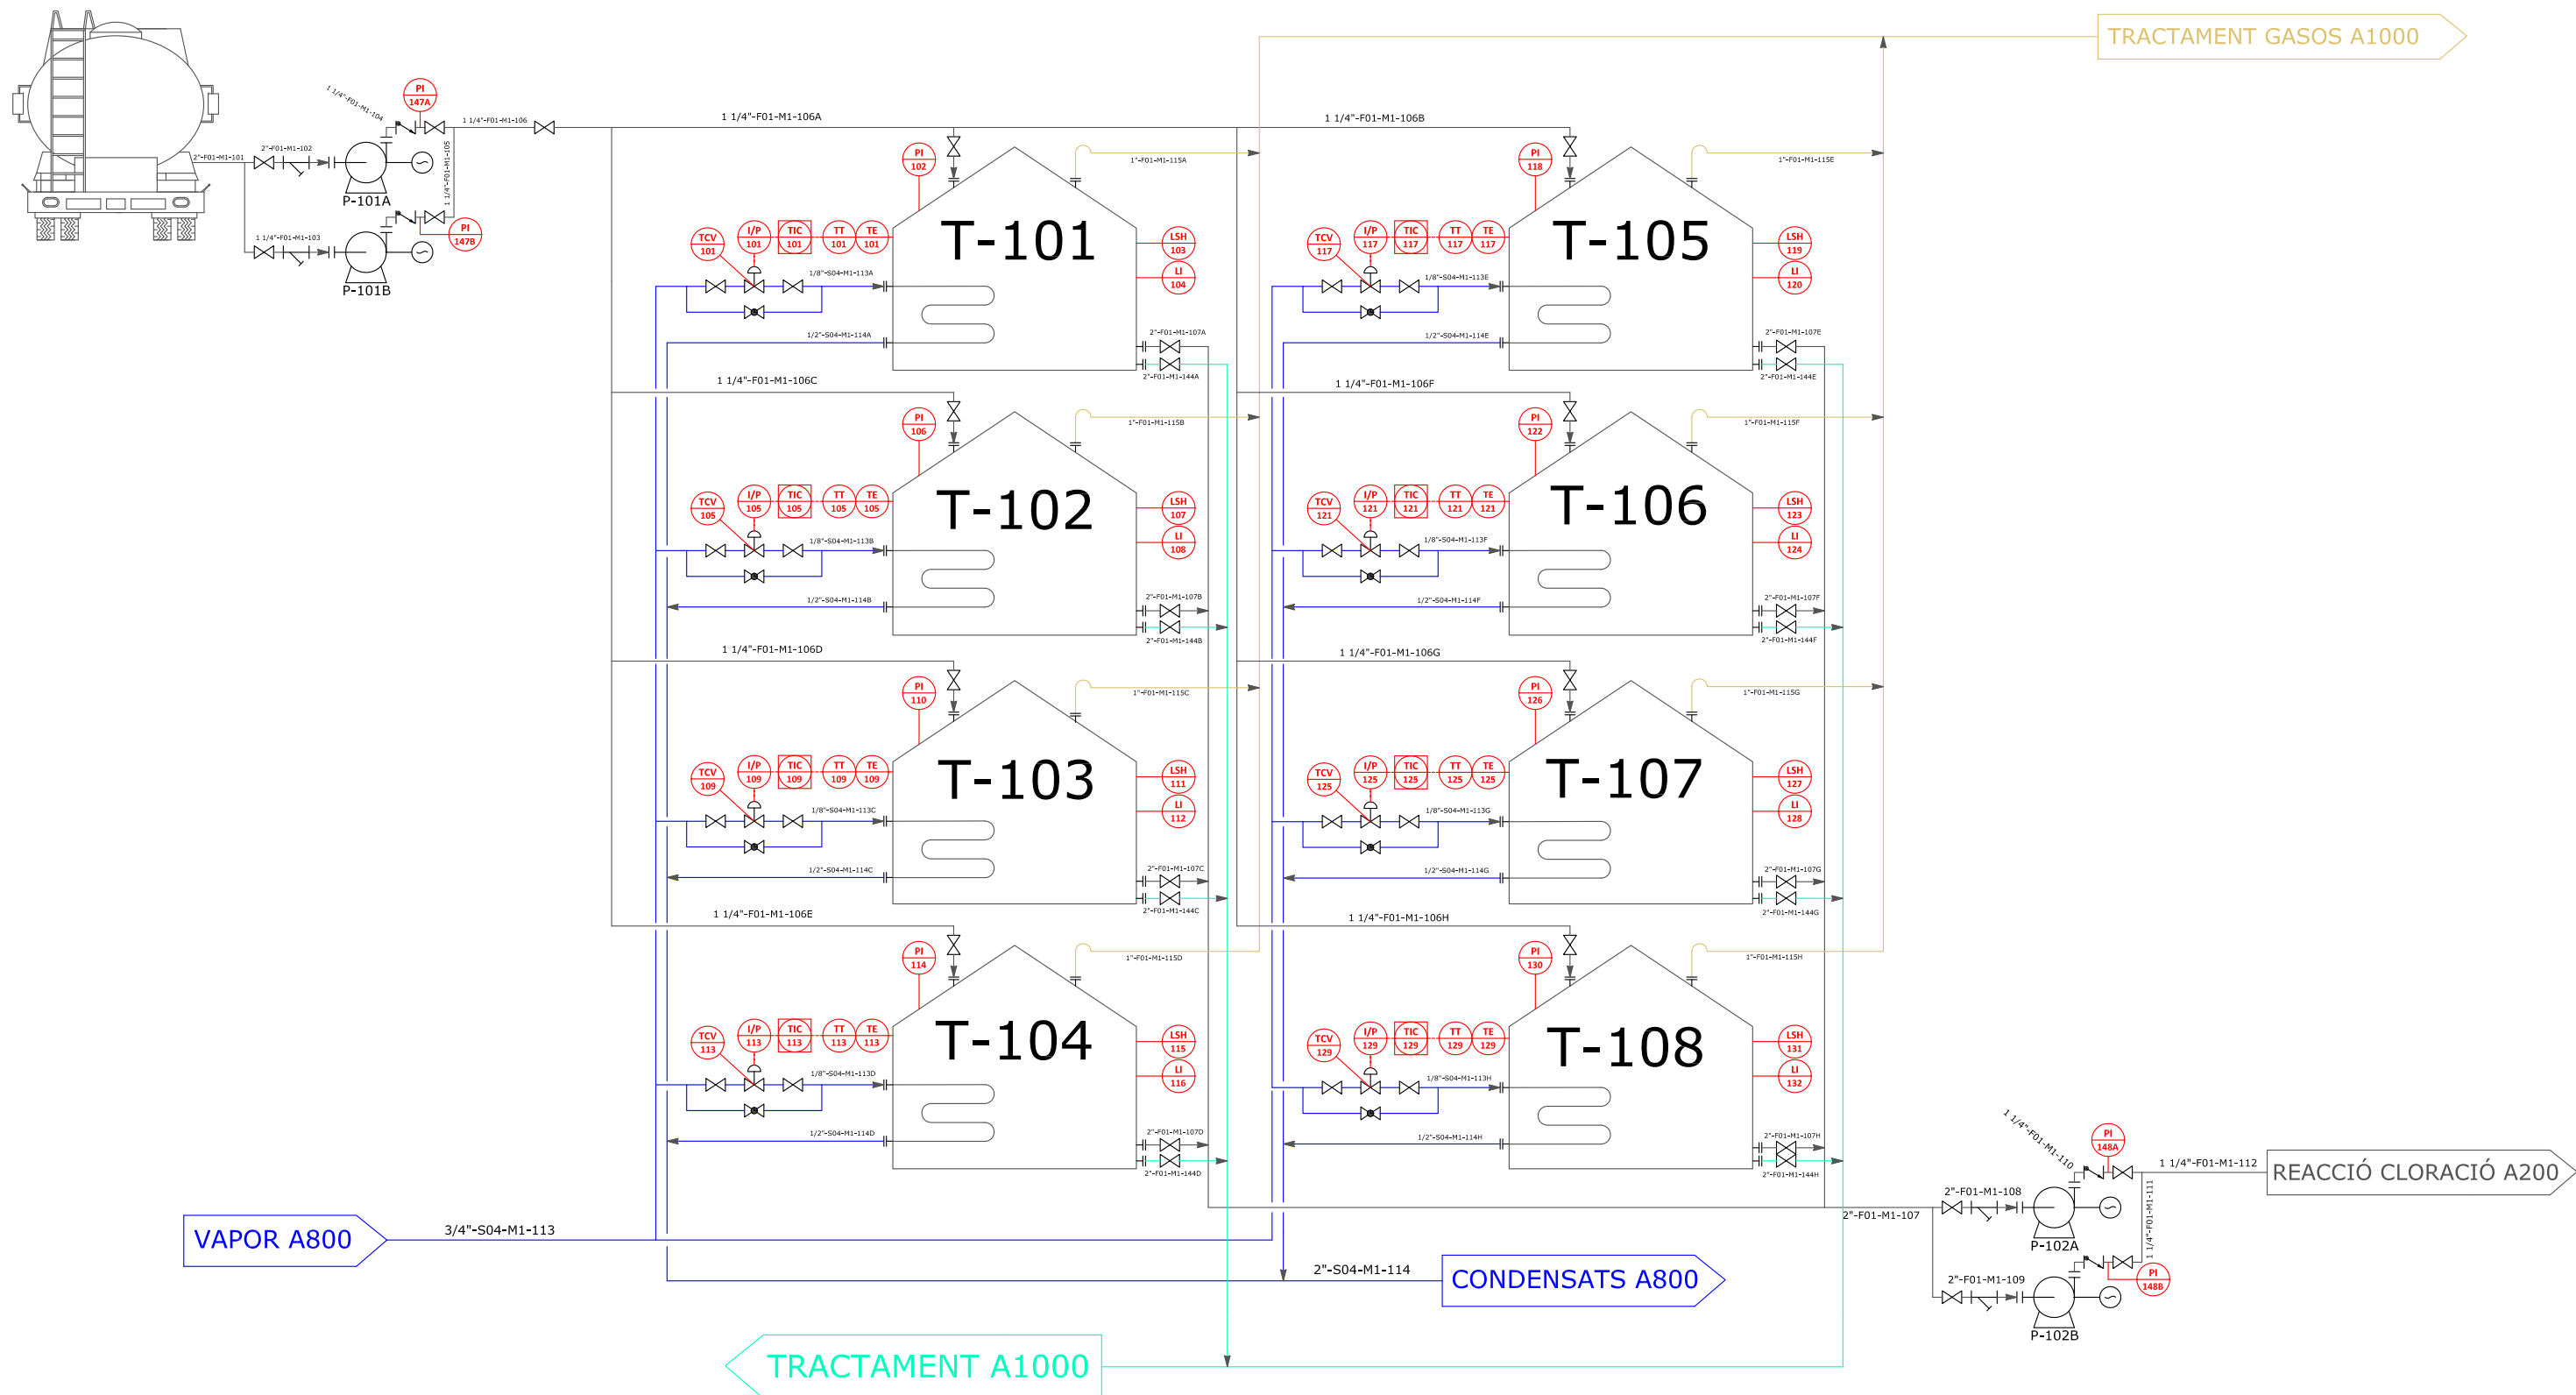


Modificat per:		Substitueix:	Firma:
Departament tècnic		Anterior	BOPAC
Dibuixat:	Tècnic	Descripció: P&ID àrea 100A1: emmagatzematge de benzè	
Revisat:	Departament tècnic		
Aprovat:	Departament		
Plànol n°: 2		Versió: 1	Plànol de: 
Data: 12/06/2017	Pàgina: 1/1	Escala: NA	

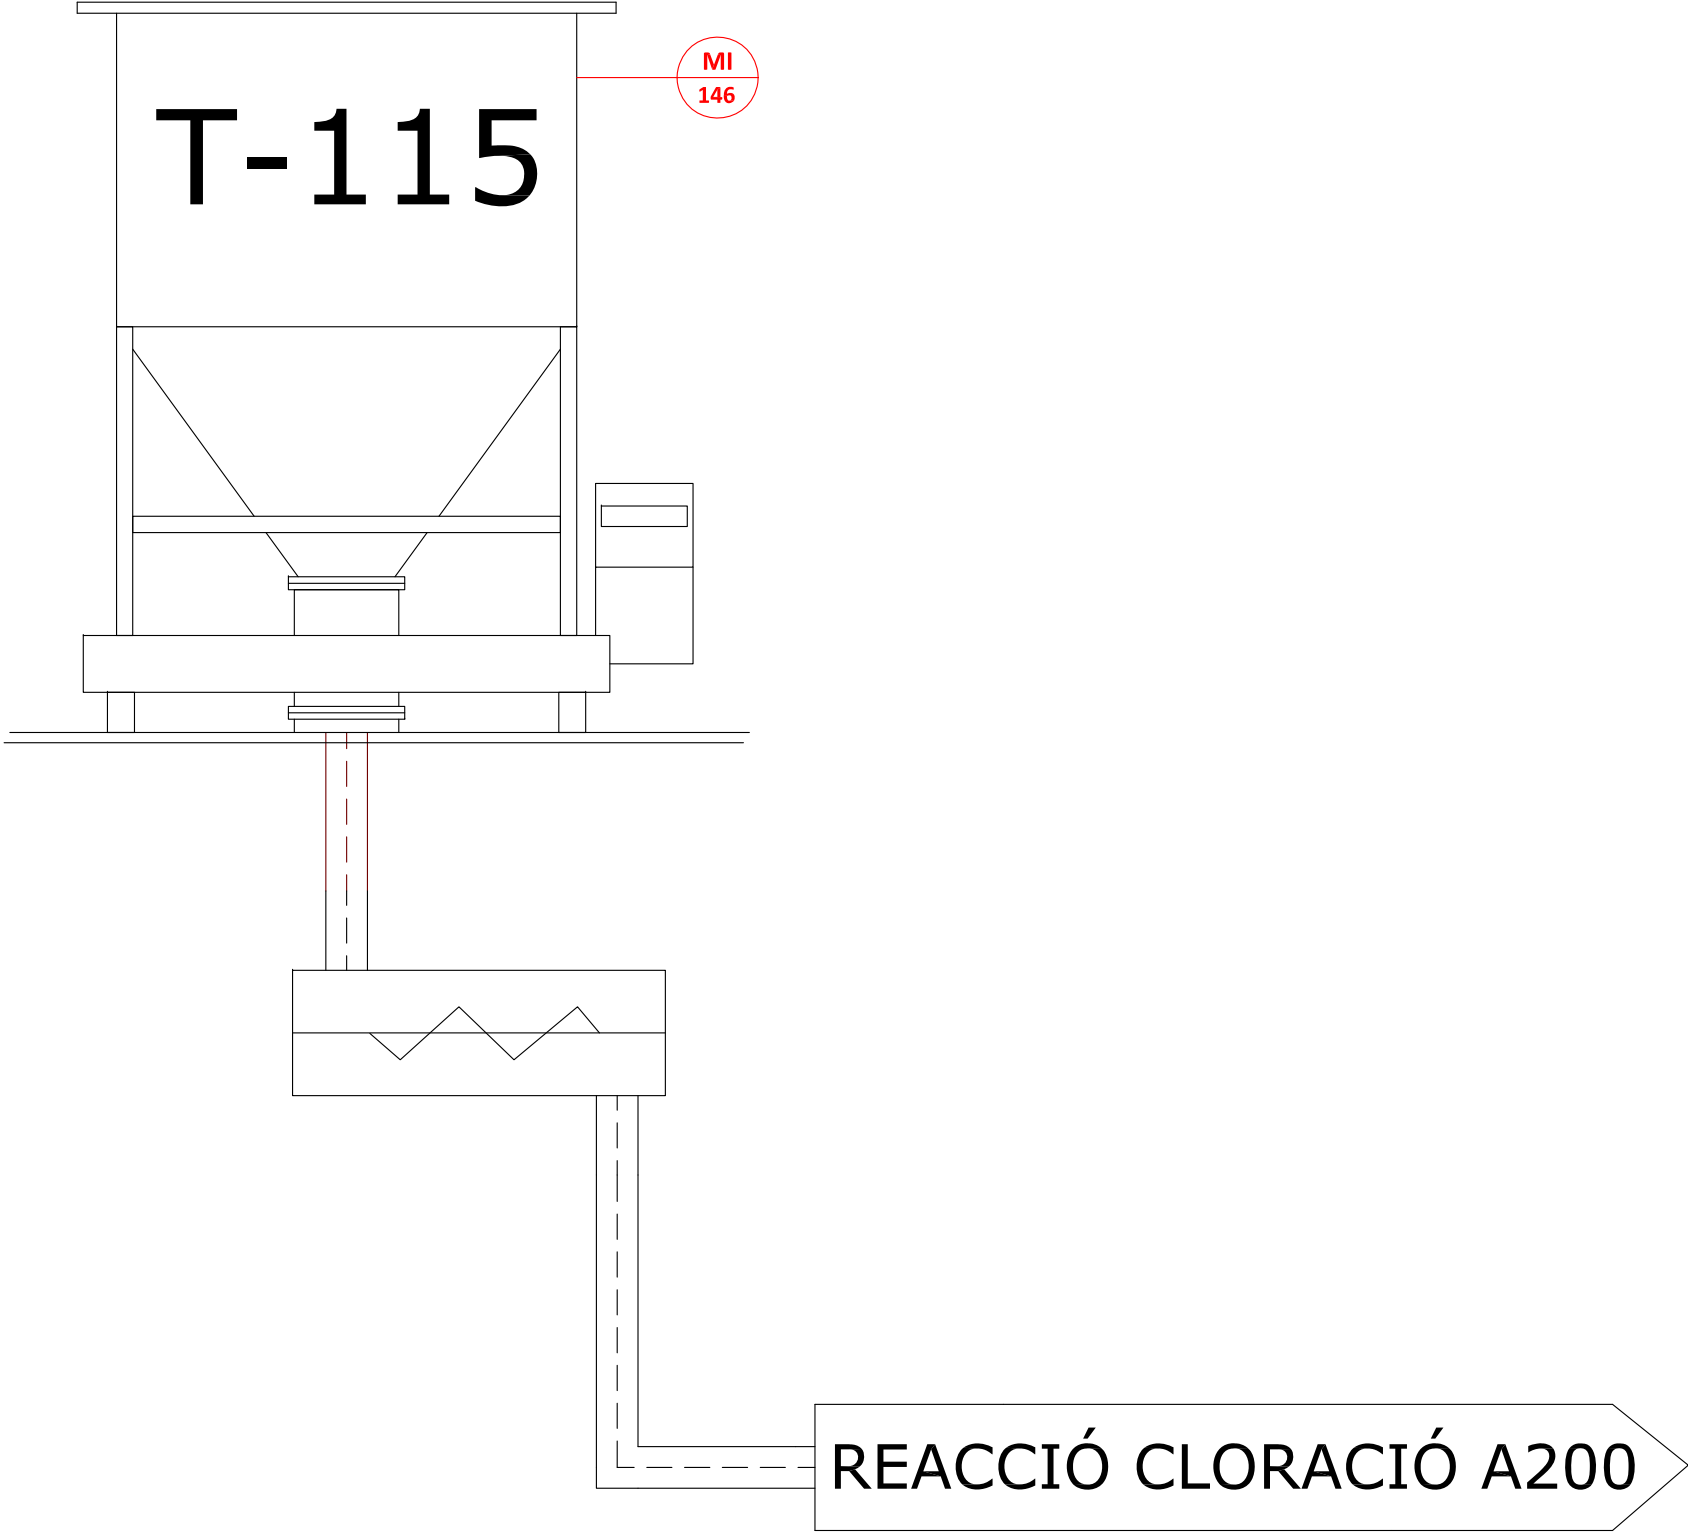

Modificat per:		Substítueix:	Firma:
Departament tècnic		Anterior	BOPAC
Dibuixat:	Tècnic		Descripció: P&ID àrea 100A2: emmagatzematge de FeCl3
Revisat:	Departament tècnic		
Aprovat:	Departament		
Plànol n°: 3		Versió: 1	Plànol de: 
Data: 12/06/2017	Pàgina: 1/1	Escala: NA	

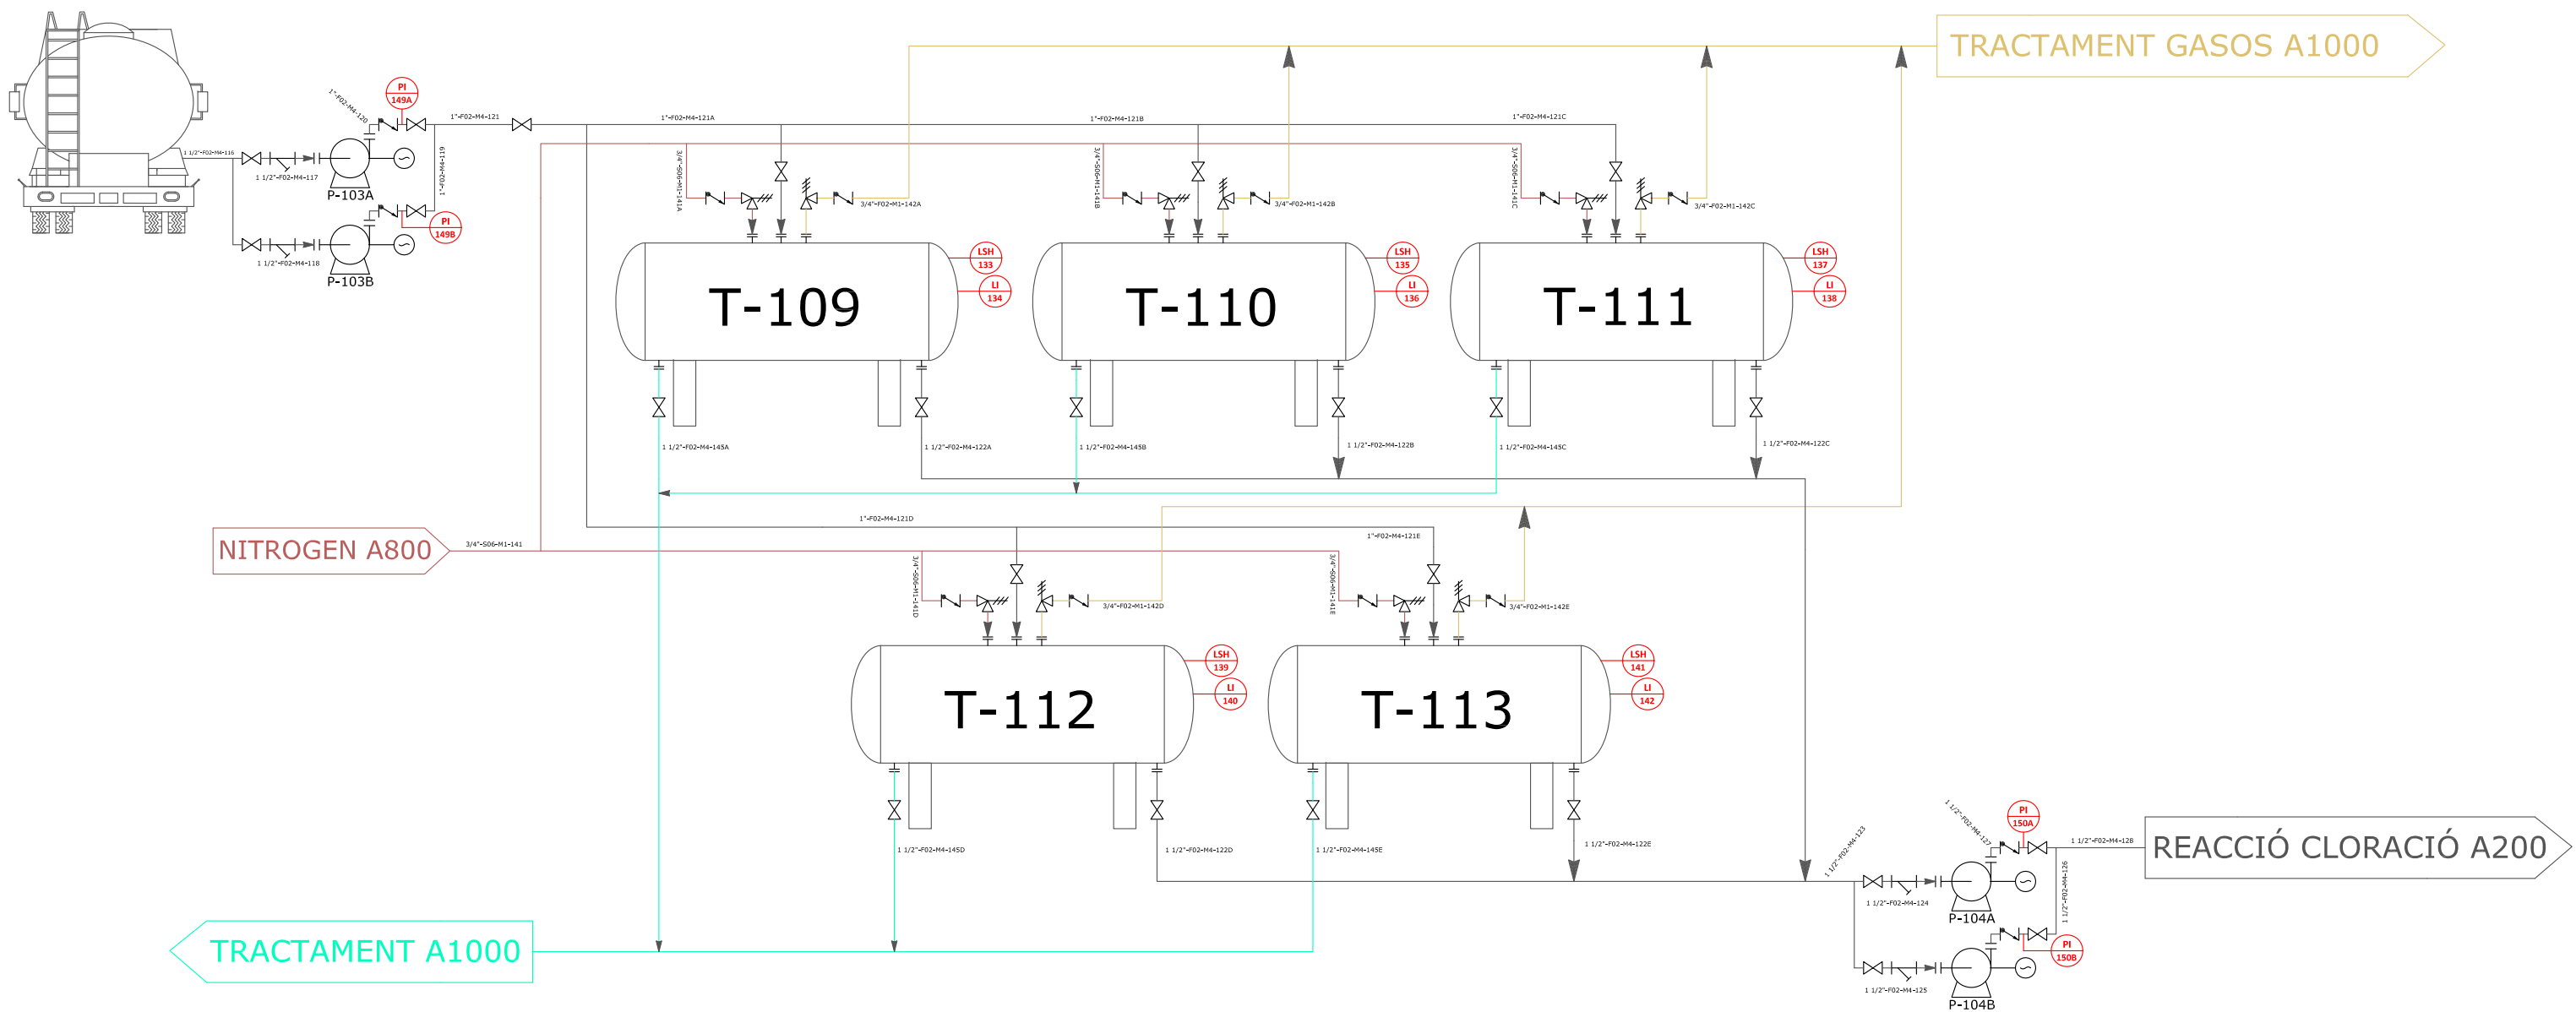


Modificat per:		Substitueix:	Firma:
Departament tècnic		Anterior	BOPAC
Dibuixat:	Tècnic		Descripció: P&ID àrea 100C1: emmagatzematge de clor
Revisat:	Departament tècnic		
Aprovat:	Departament		
Plànol n°: 4		Versió: 1	Plànol de: 
Data: 12/06/2017	Pàgina: 1/1	Escala: NA	

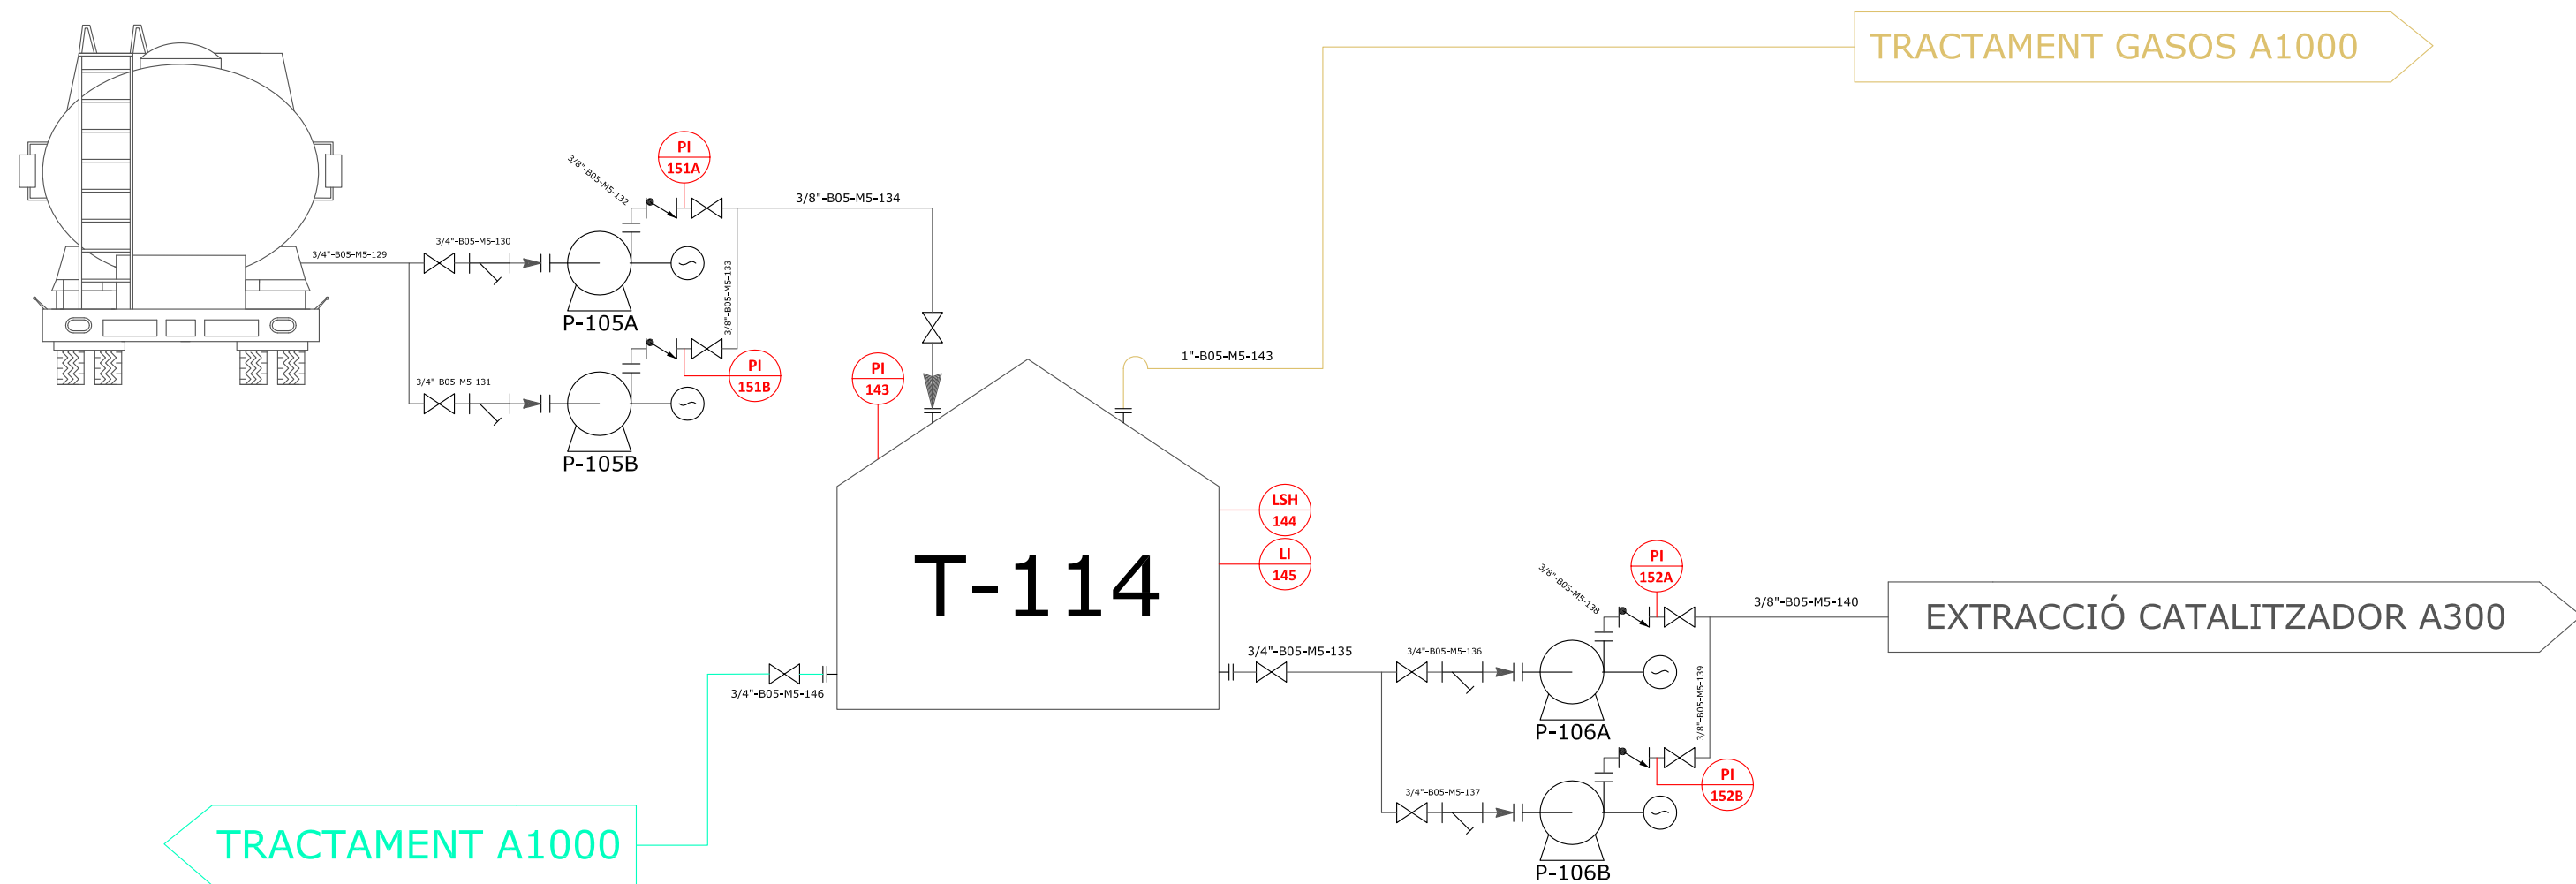


Modificat per:		Substítueix:	Firma:
Departament tècnic		Anterior	BOPAC
Dibuixat: Tècnic		Descripció: P&ID àrea 100C2: emmagatzematge de NaOH	
Revisat: Departament tècnic			
Aprovat: Departament			
Plànol n°: 5		Versió: 1	Plànol de:
Data: 12/06/2017	Pàgina: 1/1	Escala: NA	






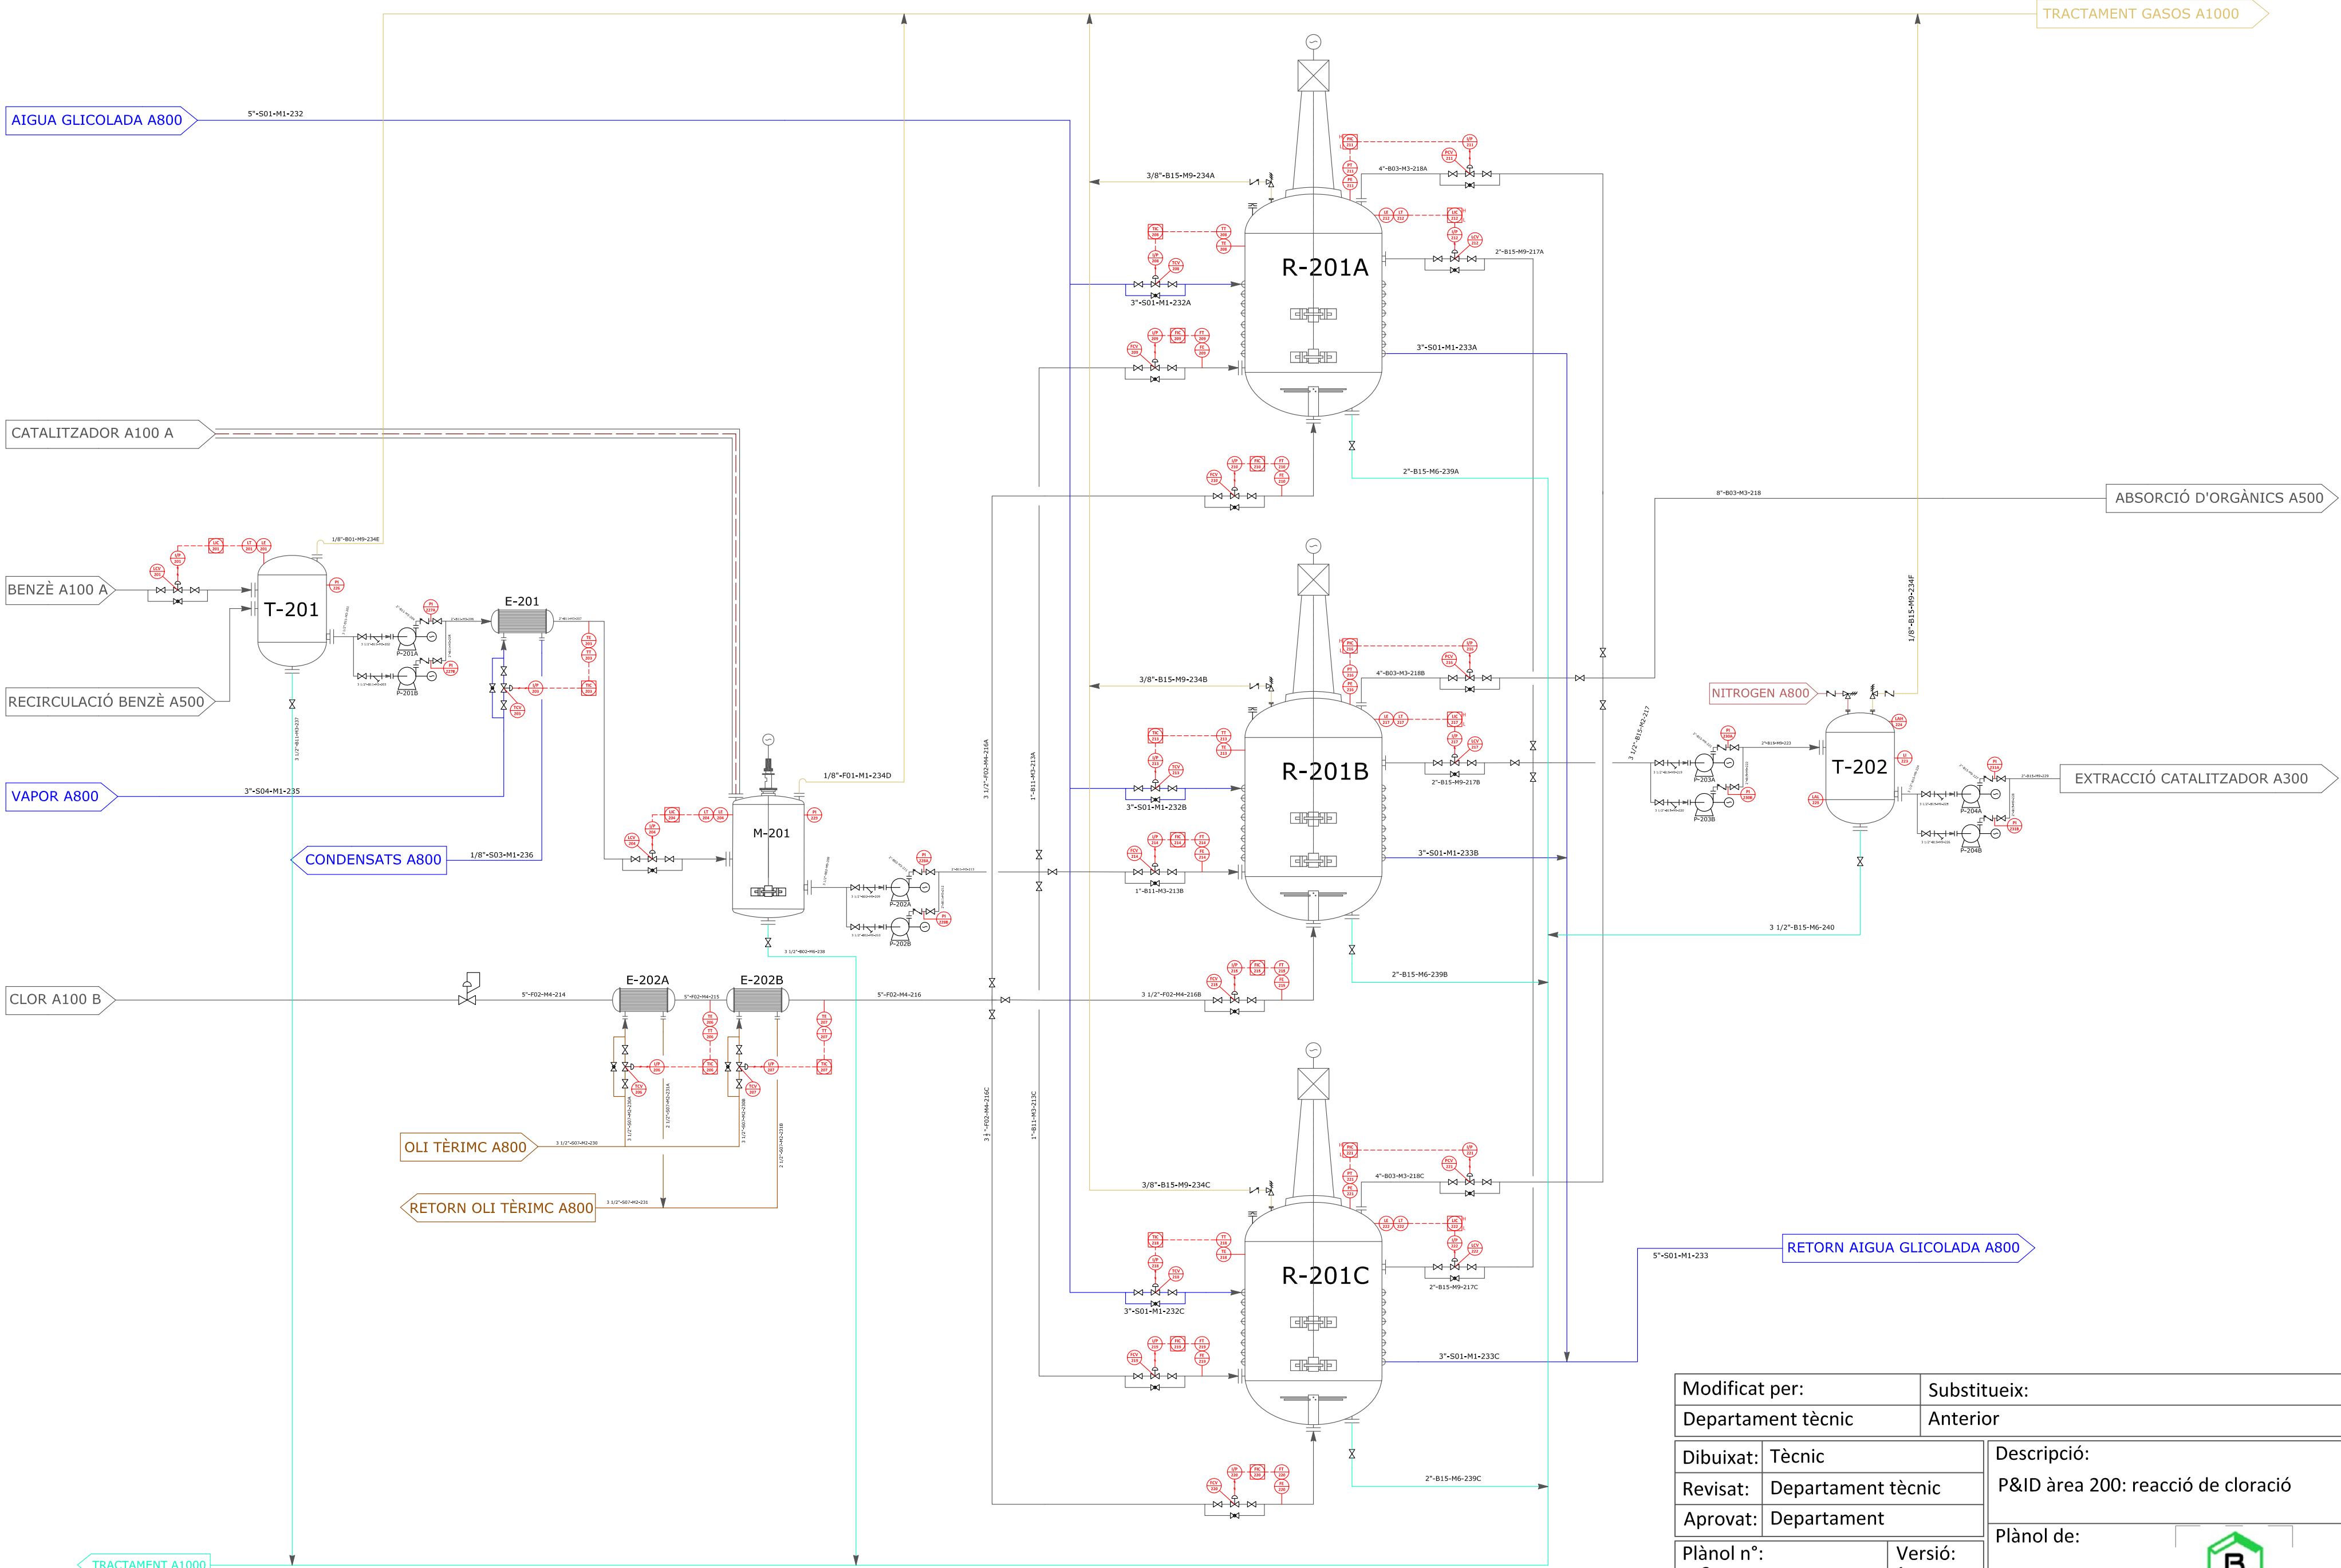

Modificat per:		Substítueix:	Firma:
Departament tècnic		Anterior	BOPAC
Dibuixat:	Tècnic		Descripció: P&ID àrea 200: reacció de cloració
Revisat:	Departament tècnic		
Aprovat:	Departament		
Plànol n°: 6		Versió: 1	Plànol de: 
Data: 12/06/2017	Pàgina: 1/1	Escala: NA	

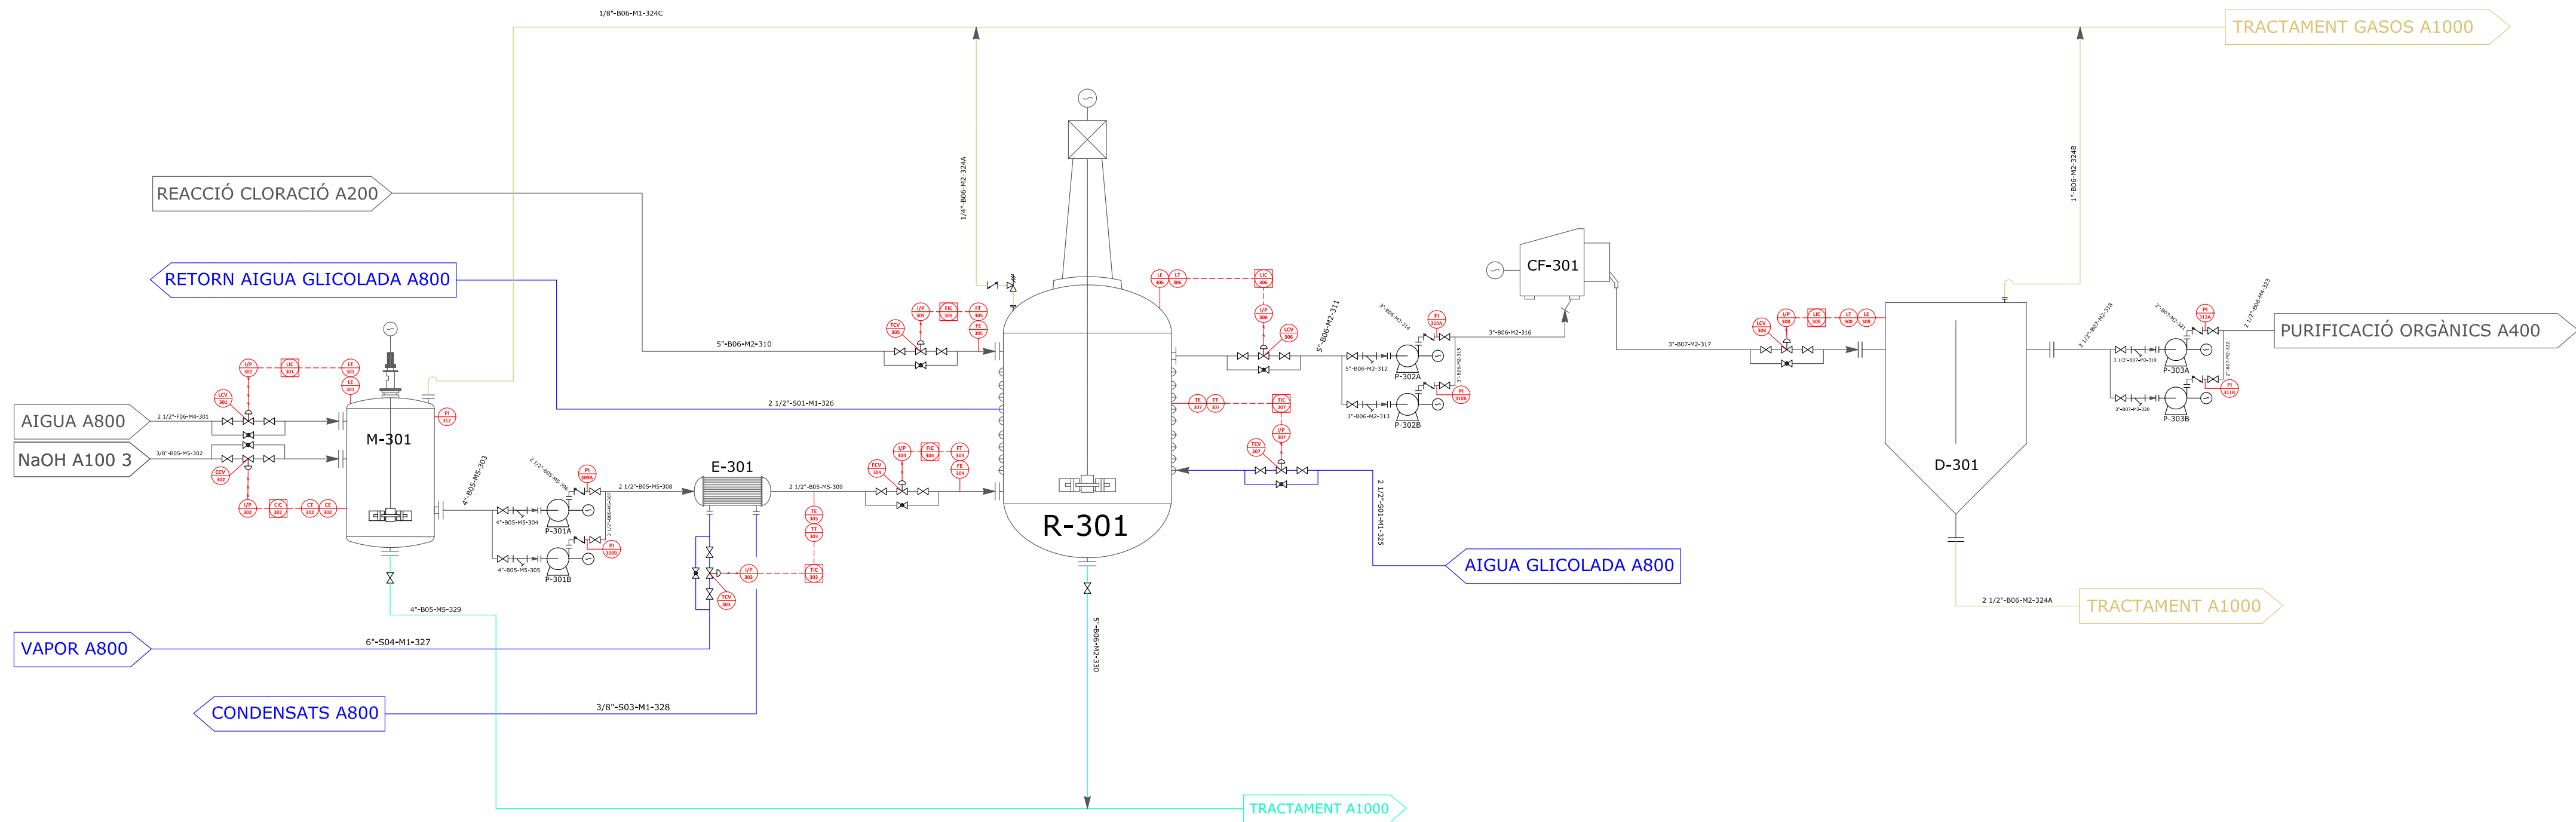


Modificat per:		Substitueix:	Firma:
Departament tècnic		Anterior	BOPAC
Dibuixat:	Tècnic		Descripció: P&ID àrea 300: extracció de catalitzador
Revisat:	Departament tècnic		
Aprovat:	Departament		
Plànol n°: 7		Versió: 1	Plànol de: 
Data: 12/06/2017	Pàgina: 1/1	Escala: NA	

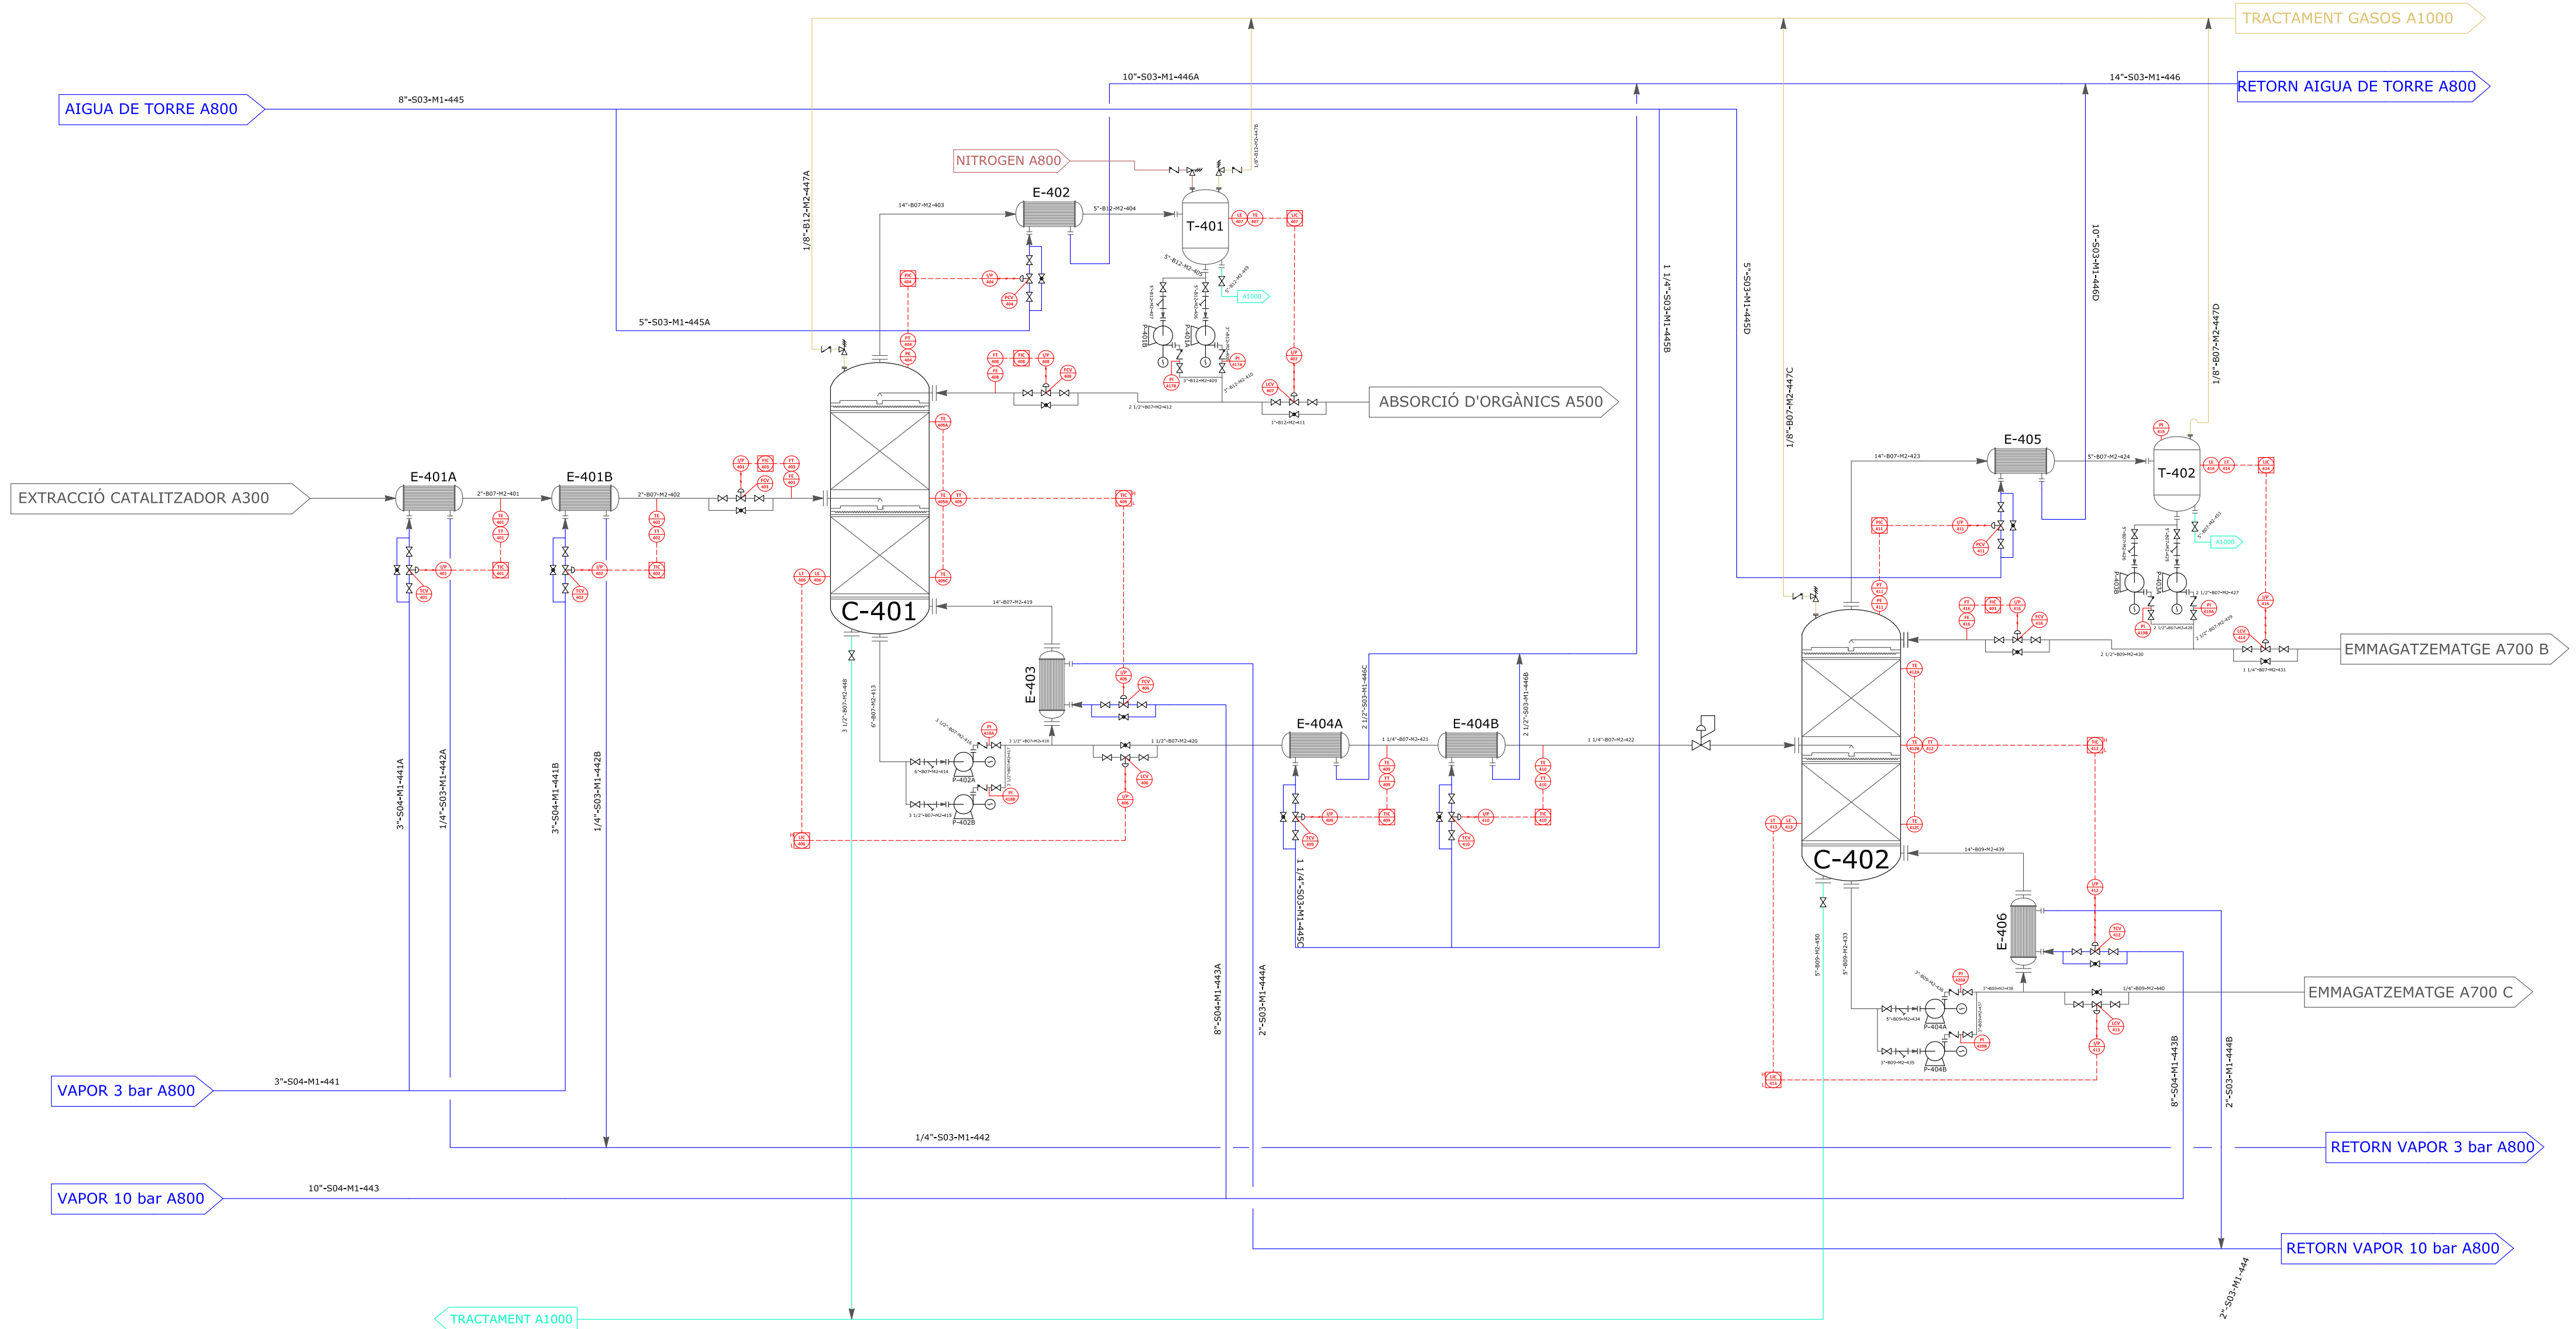


Modificat per:		Substítueix:	Firma:
Departament tècnic		Anterior	BOPAC
Dibuixat:	Tècnic		Descripció: P&ID àrea 400: purificació d'orgànics
Revisat:	Departament tècnic		
Aprovat:	Departament		
Plànol n°: 8		Versió: 1	Plànol de:
Data: 12/06/2017	Pàgina: 1/1	Escala: NA	





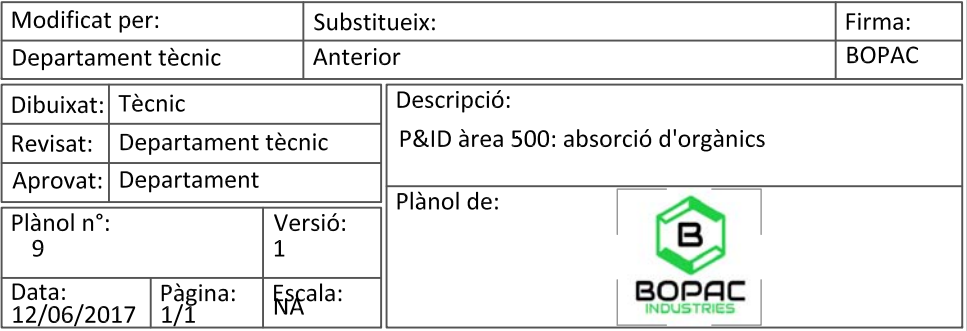


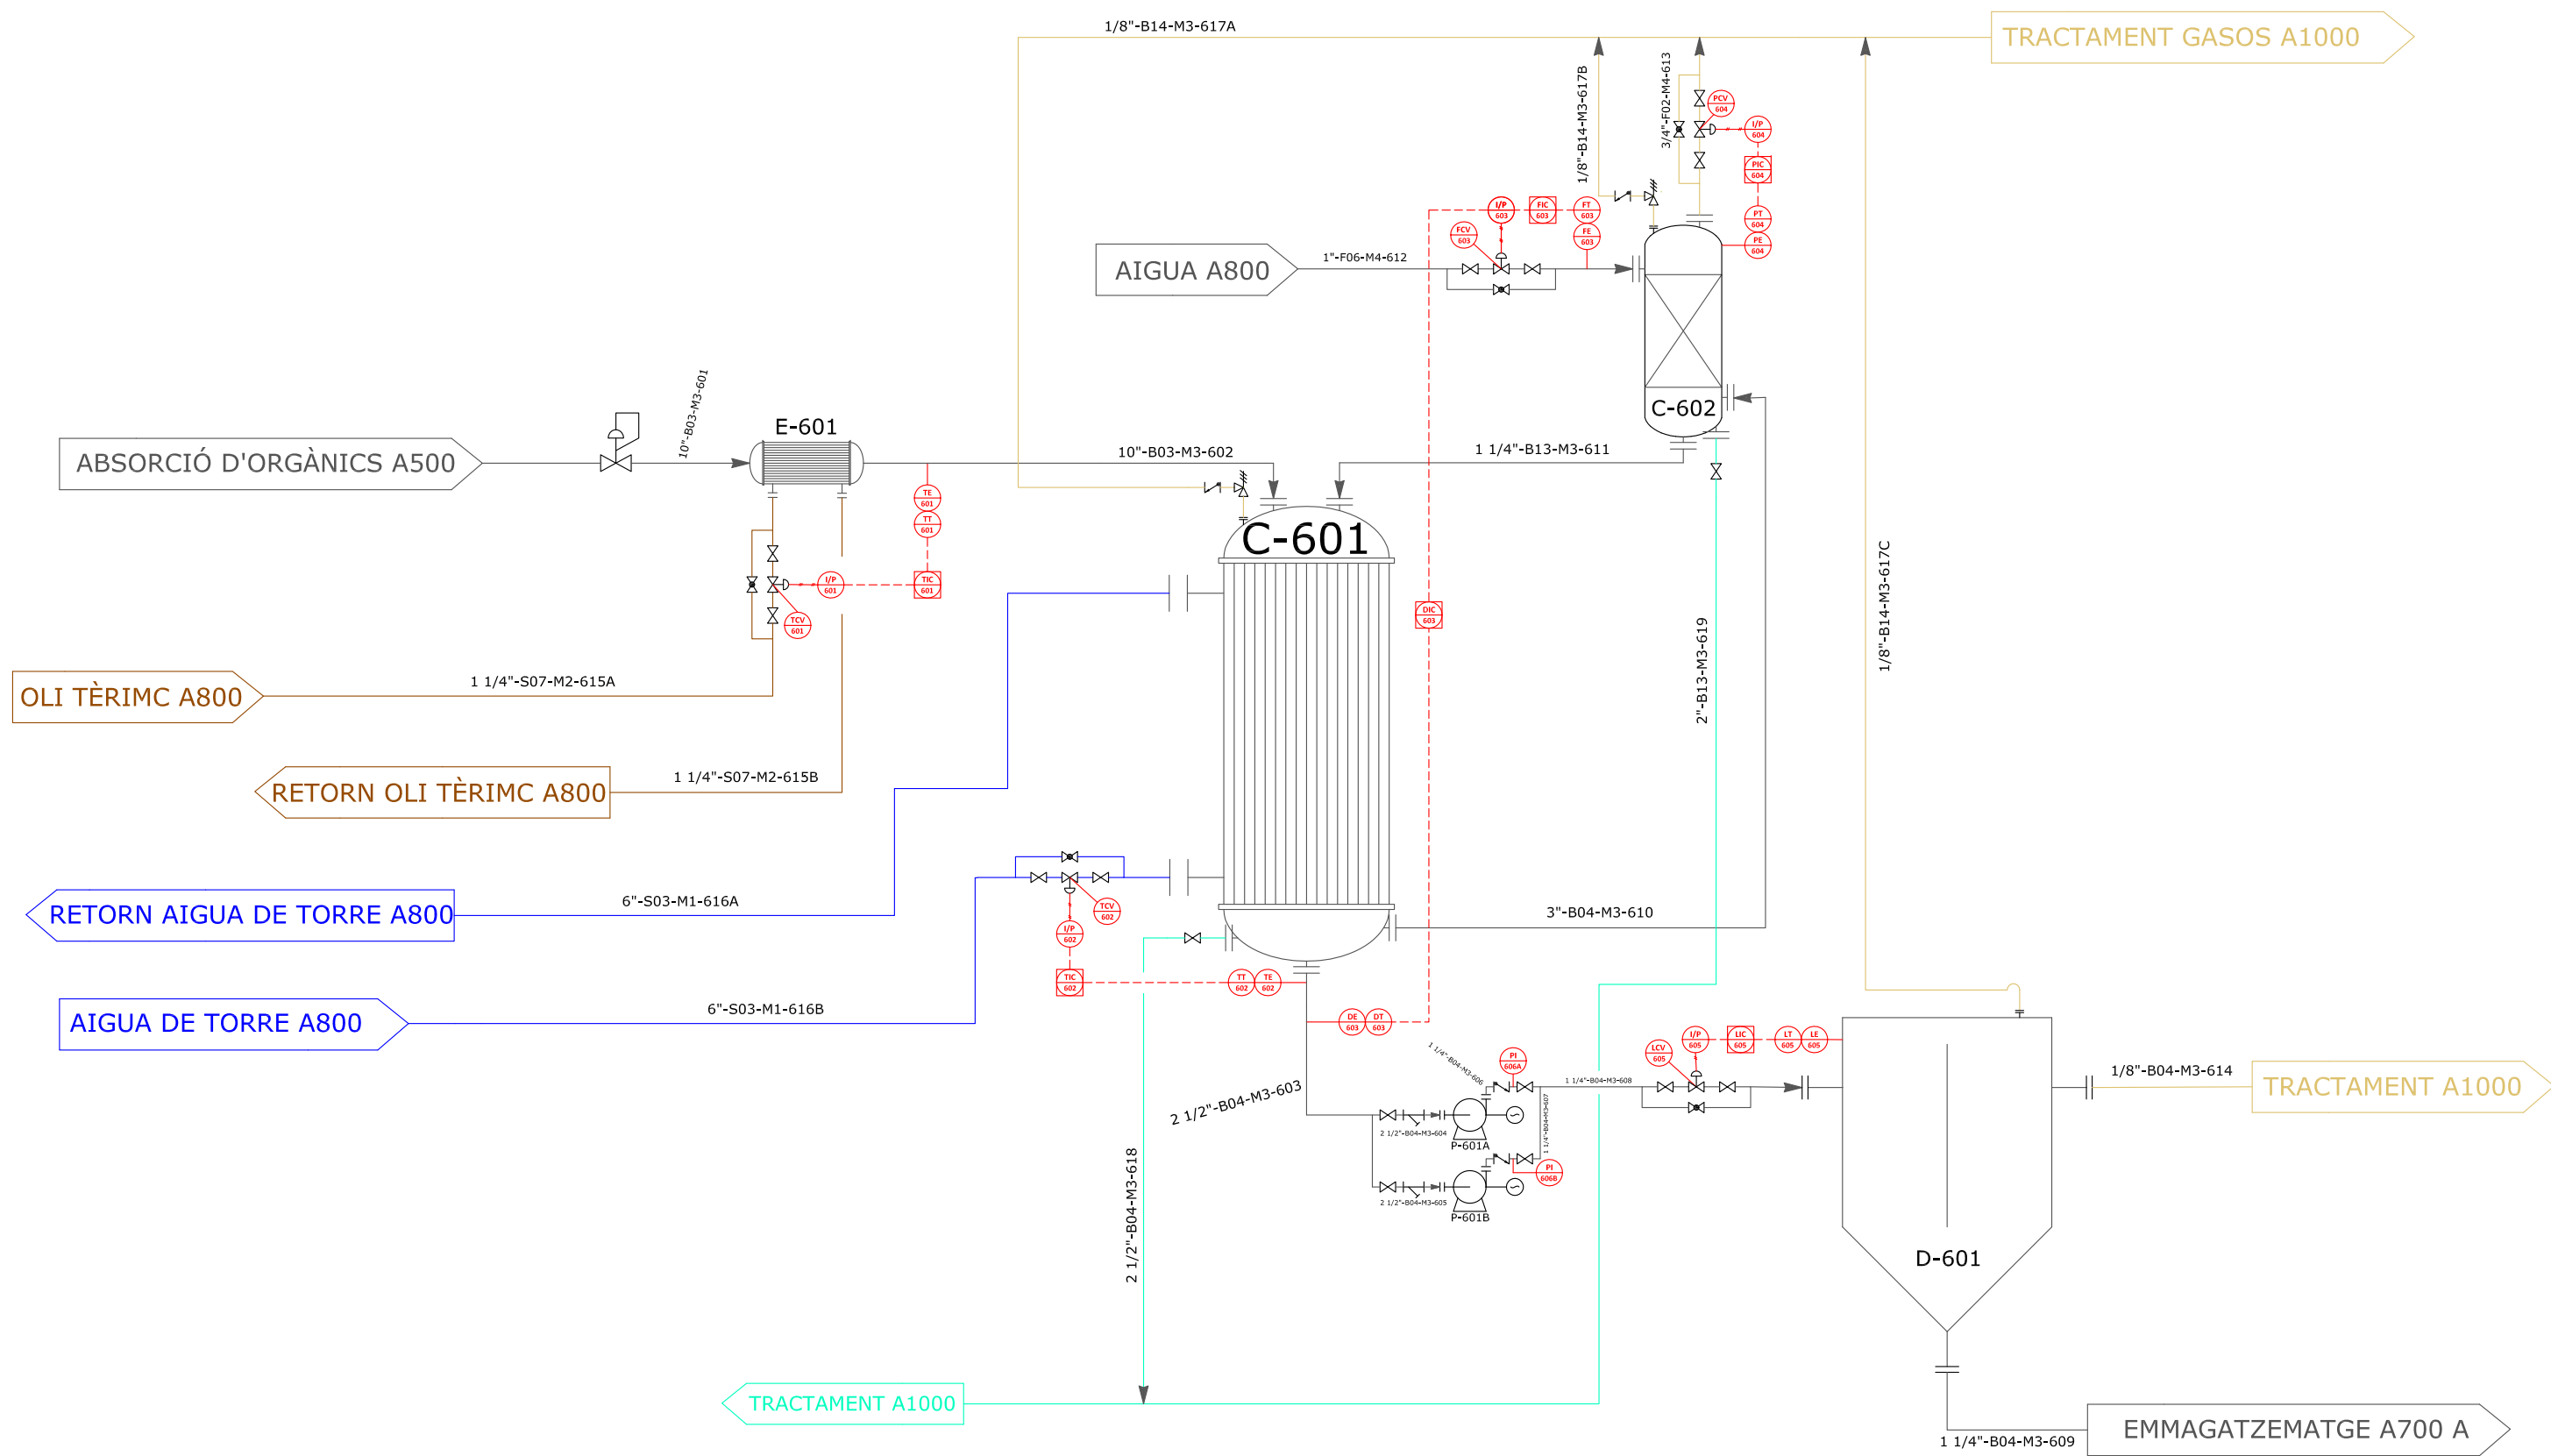


Modificat per:		Substitueix:	Firma:
Departament tècnic		Anterior	BOPAC
Dibuixat:	Tècnic	Descripció: P&ID àrea 600: absorció HCl	
Revisat:	Departament tècnic		
Aprovat:	Departament		
Plànol n°: 10		Versió: 1	Plànol de: 
Data: 12/06/2017	Pàgina: 1/1	Escala: NA	

ABSORCIÓ HCl A600


TRACTAMENT GASOS A1000

TRACTAMENT A1000

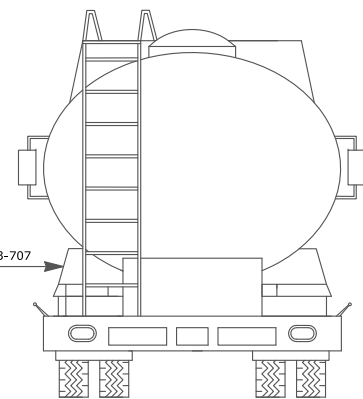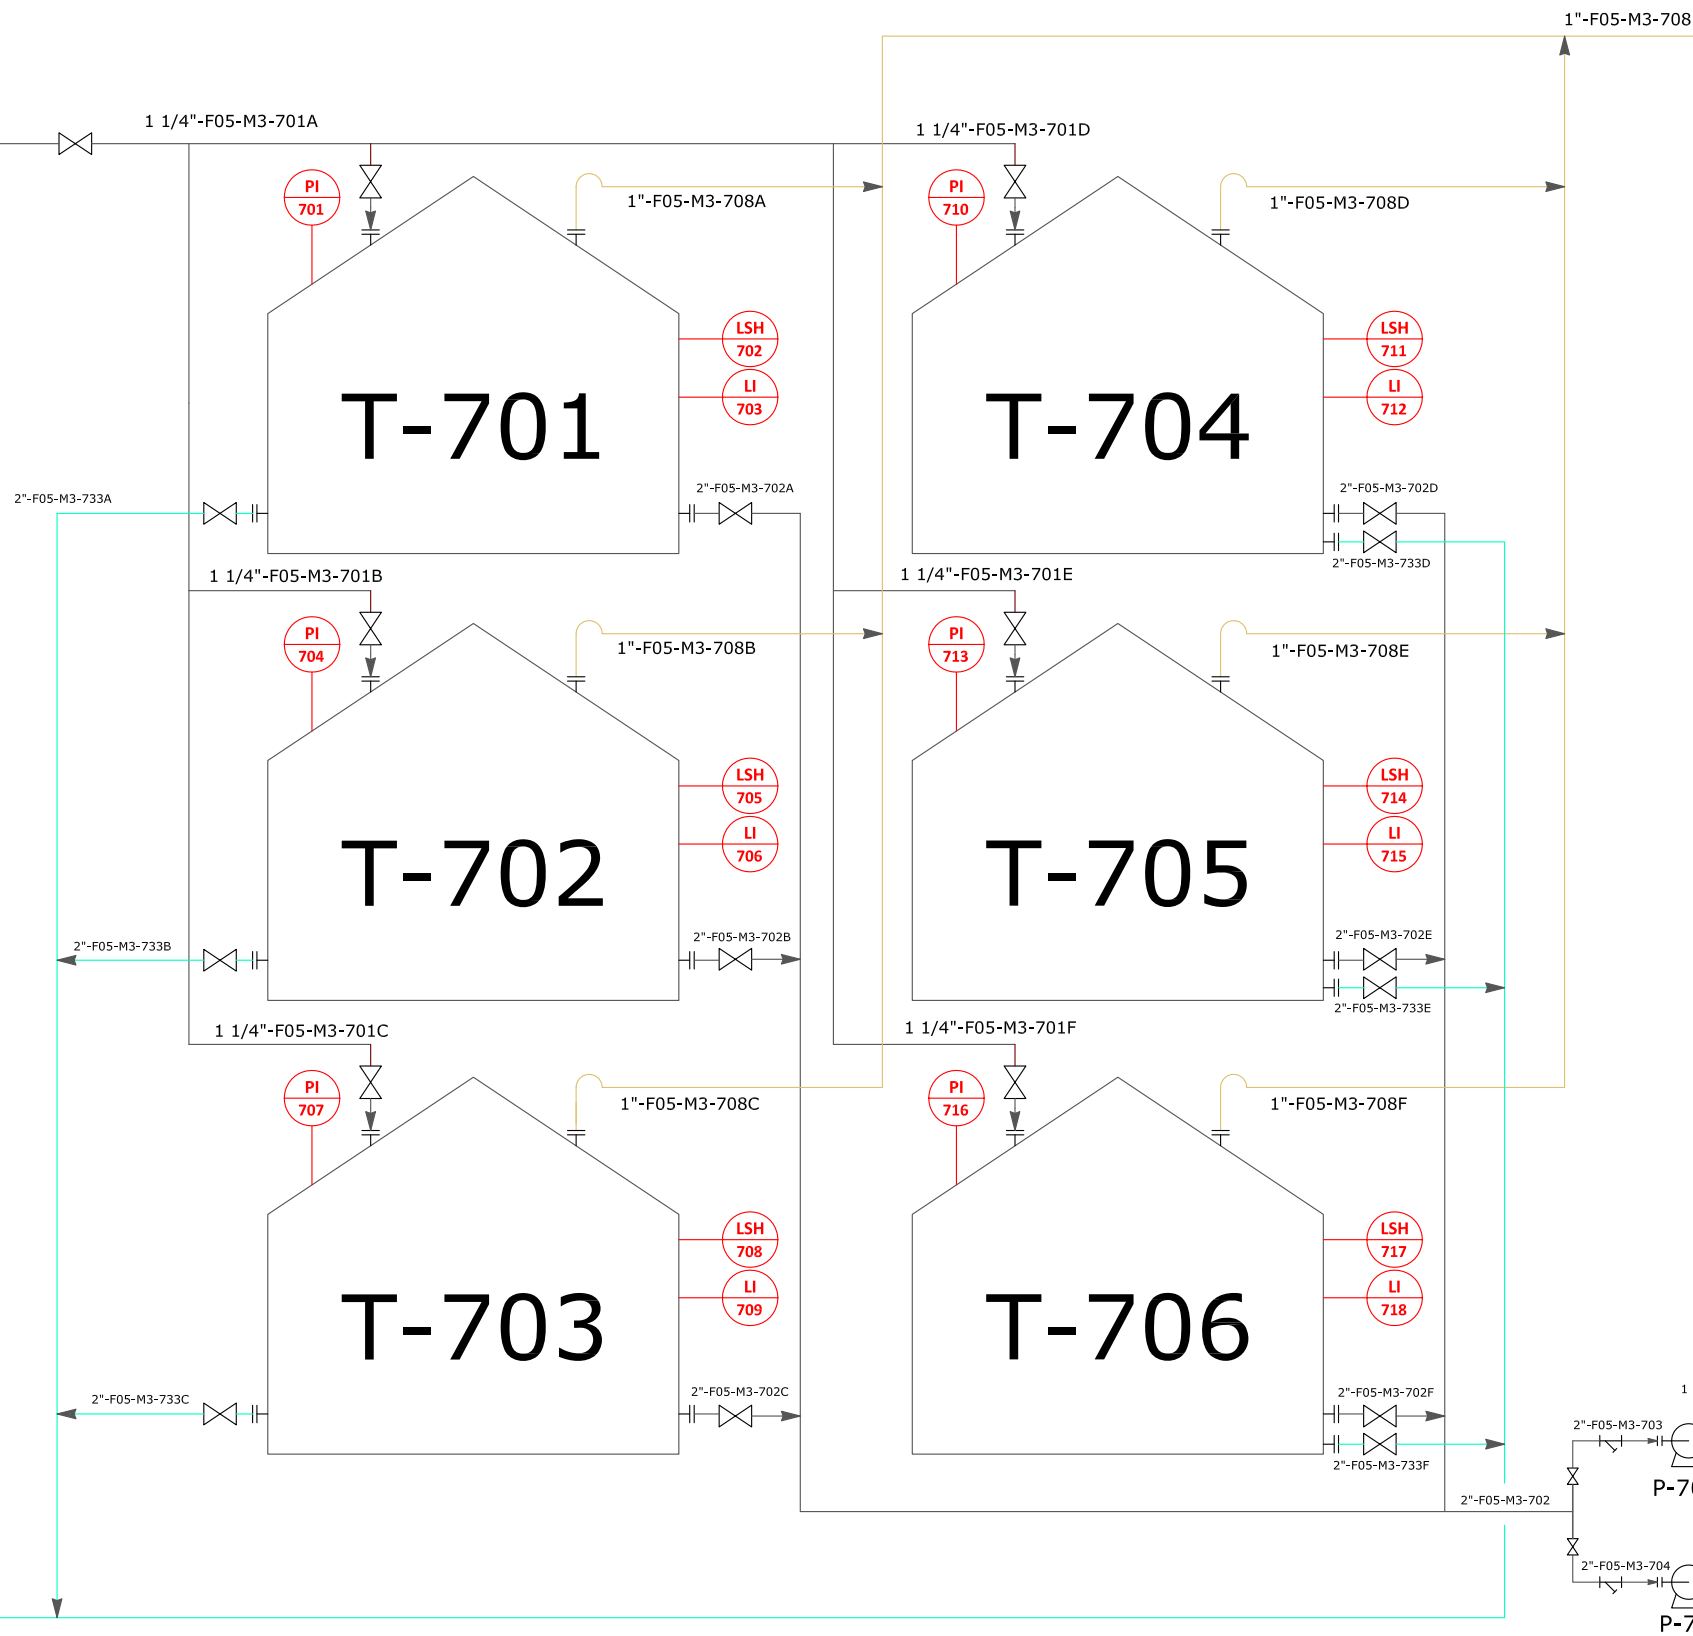


Modificat per:		Substitueix:	Firma:
Departament tècnic		Anterior	BOPAC
Dibuixat:	Tècnic	Descripció: P&ID àrea 700A: emmagatzematge HCl	
Revisat:	Departament tècnic		
Aprovat:	Departament		
Plànol n°: 11		Versió: 1	Plànol de:
Data: 12/06/2017	Pàgina: 1/1	Escala: NA	



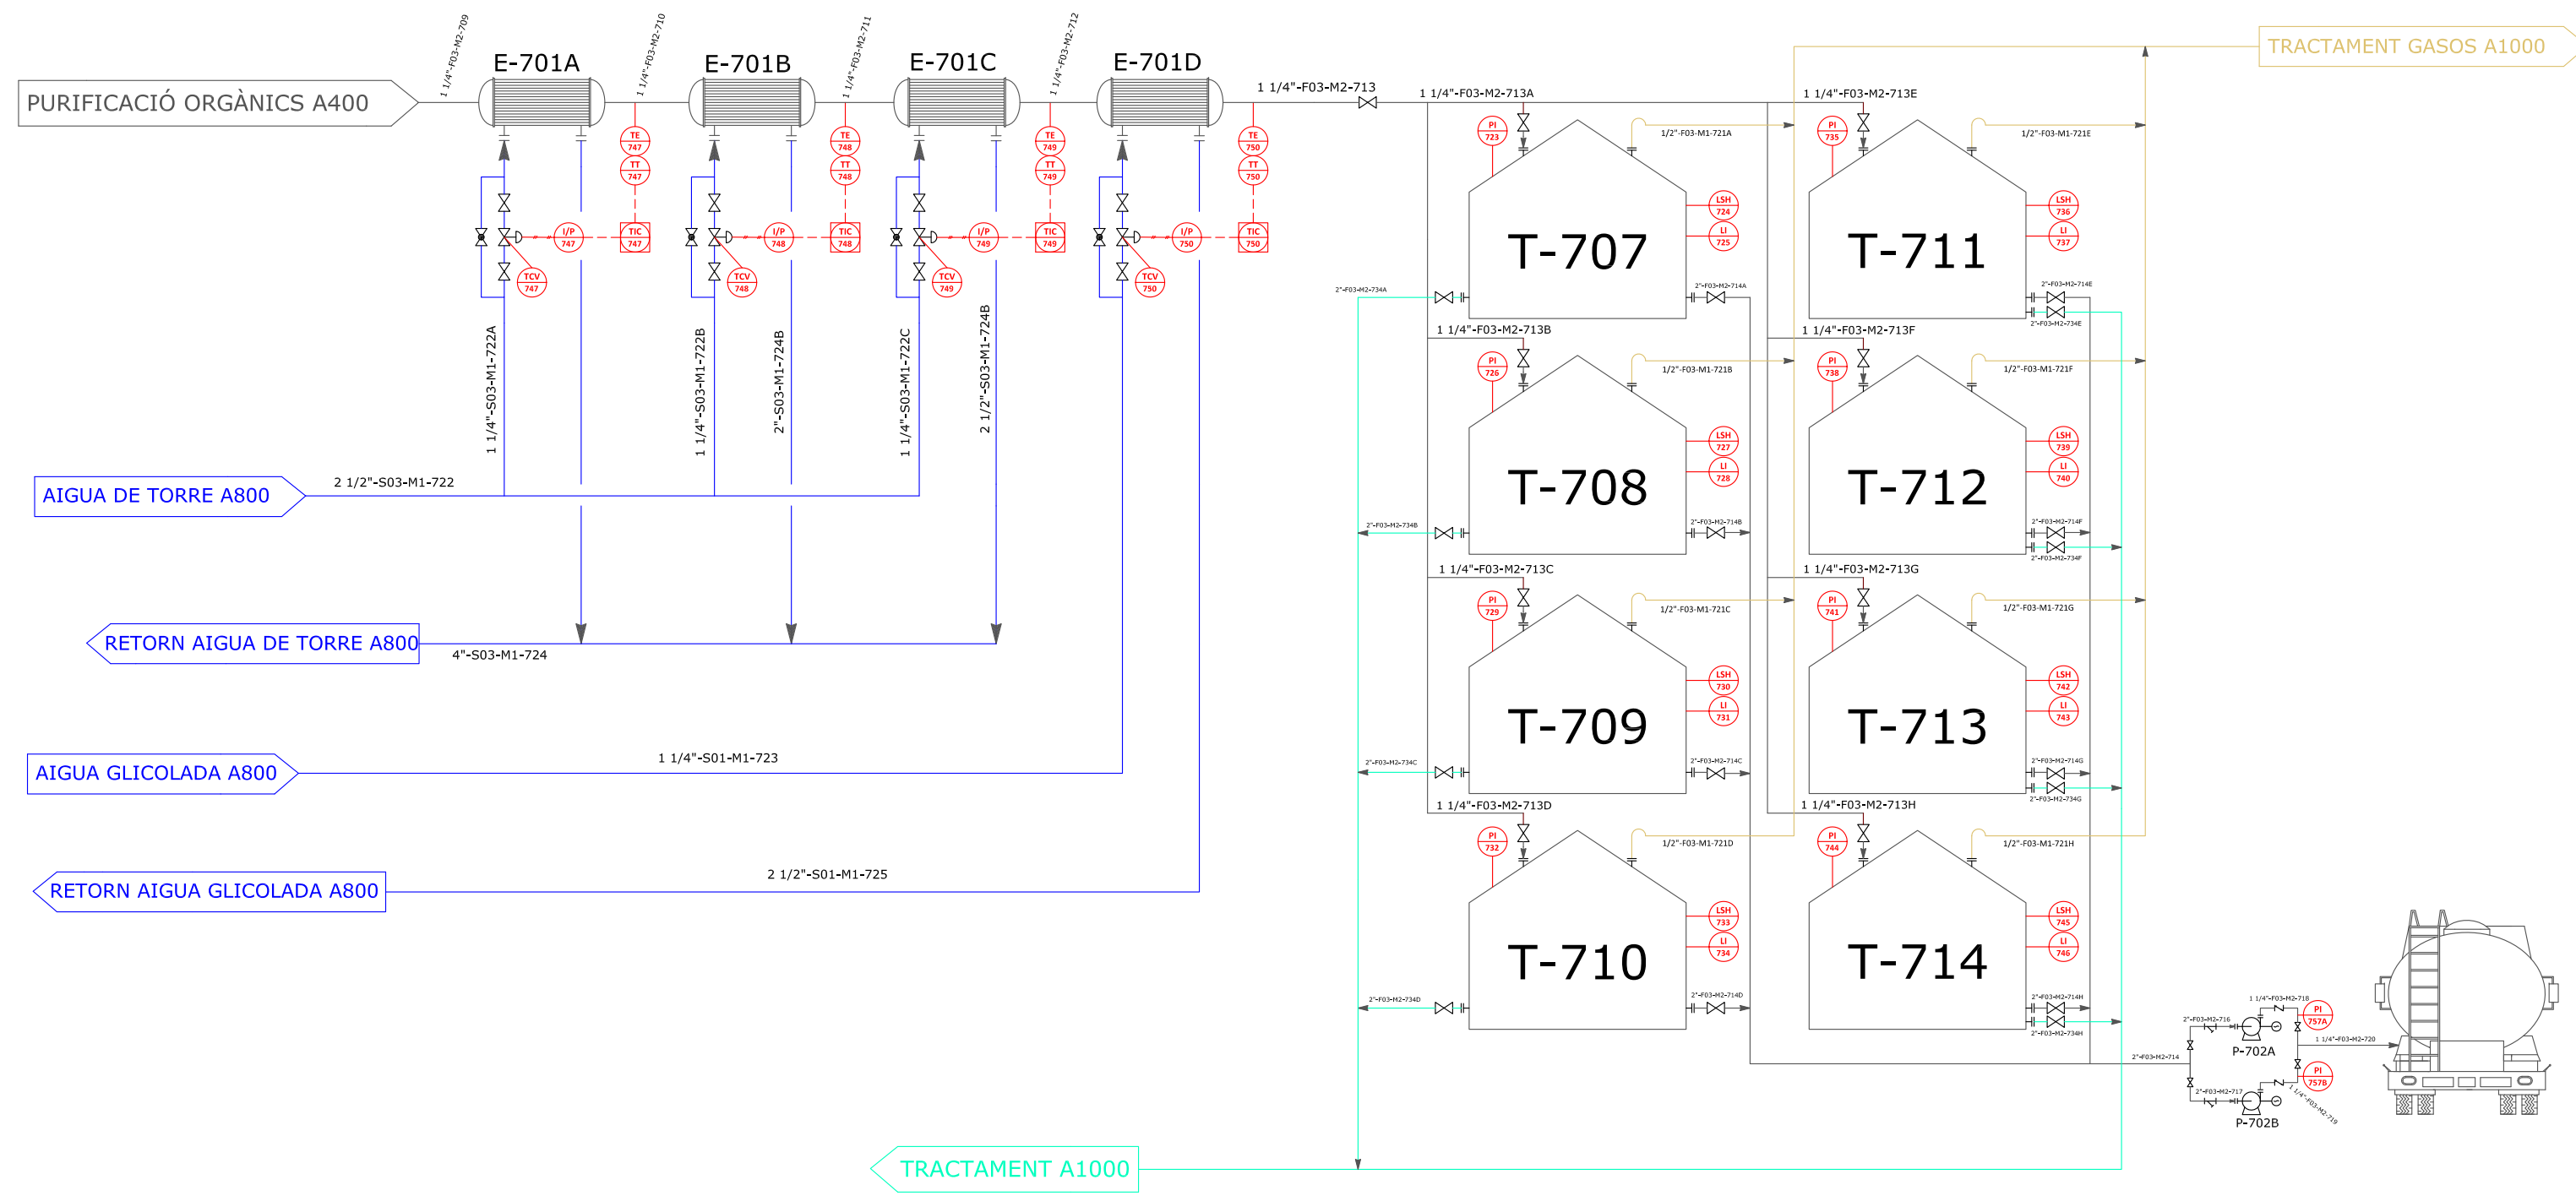


Modificat per:		Substueix:	Firma:
Departament tècnic		Anterior	BOPAC
Dibuixat:	Tècnic	Descripció: P&ID àrea 700B: emmagatzematge MCB	
Revisat:	Departament tècnic		
Aprovat:	Departament		
Plànol n°: 12		Versió: 1	Plànol de: 
Data: 12/06/2017	Pàgina: 1/1	Escala: NA	

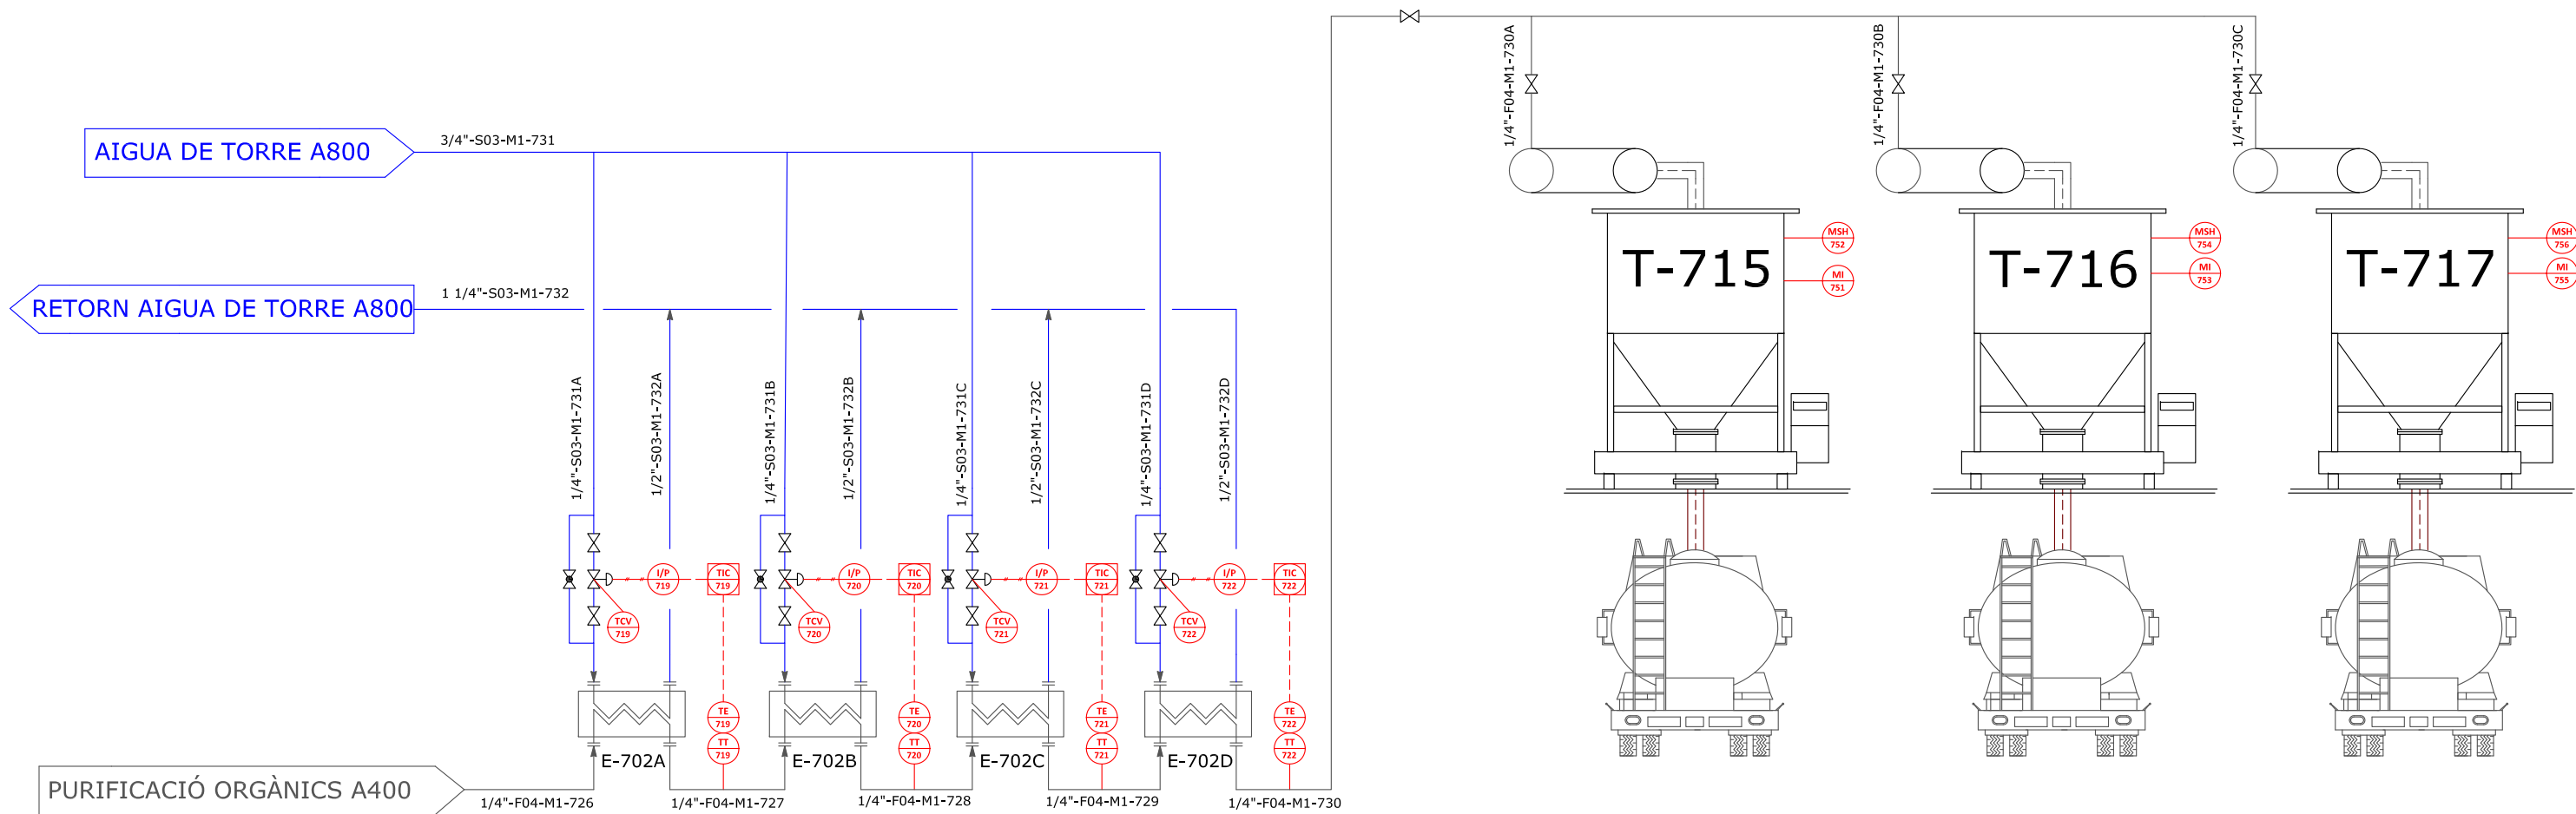


Modificat per:		Substitueix:	Firma:
Departament tècnic		Anterior	BOPAC
Dibuixat:	Tècnic	Descripció: P&ID àrea 700C: emmagatzematge DCB	
Revisat:	Departament tècnic		
Aprovat:	Departament		
Plànol n°: 13		Versió: 1	Plànol de: 
Data: 12/06/2017	Pàgina: 1/1	Escala: NA	



Modificat per:		Substitueix:	Firma:
Departament tècnic		Anterior:	BOPAC
Dibuixat: Tècnic		Descripció: Àrees de la planta	
Revisat: Departament tècnic			
Aprovat: Departament			
Plànol nº: 14		Versió: 1	
Data: 12/06/2017	Pàgina: 1/1	Escala: NA	

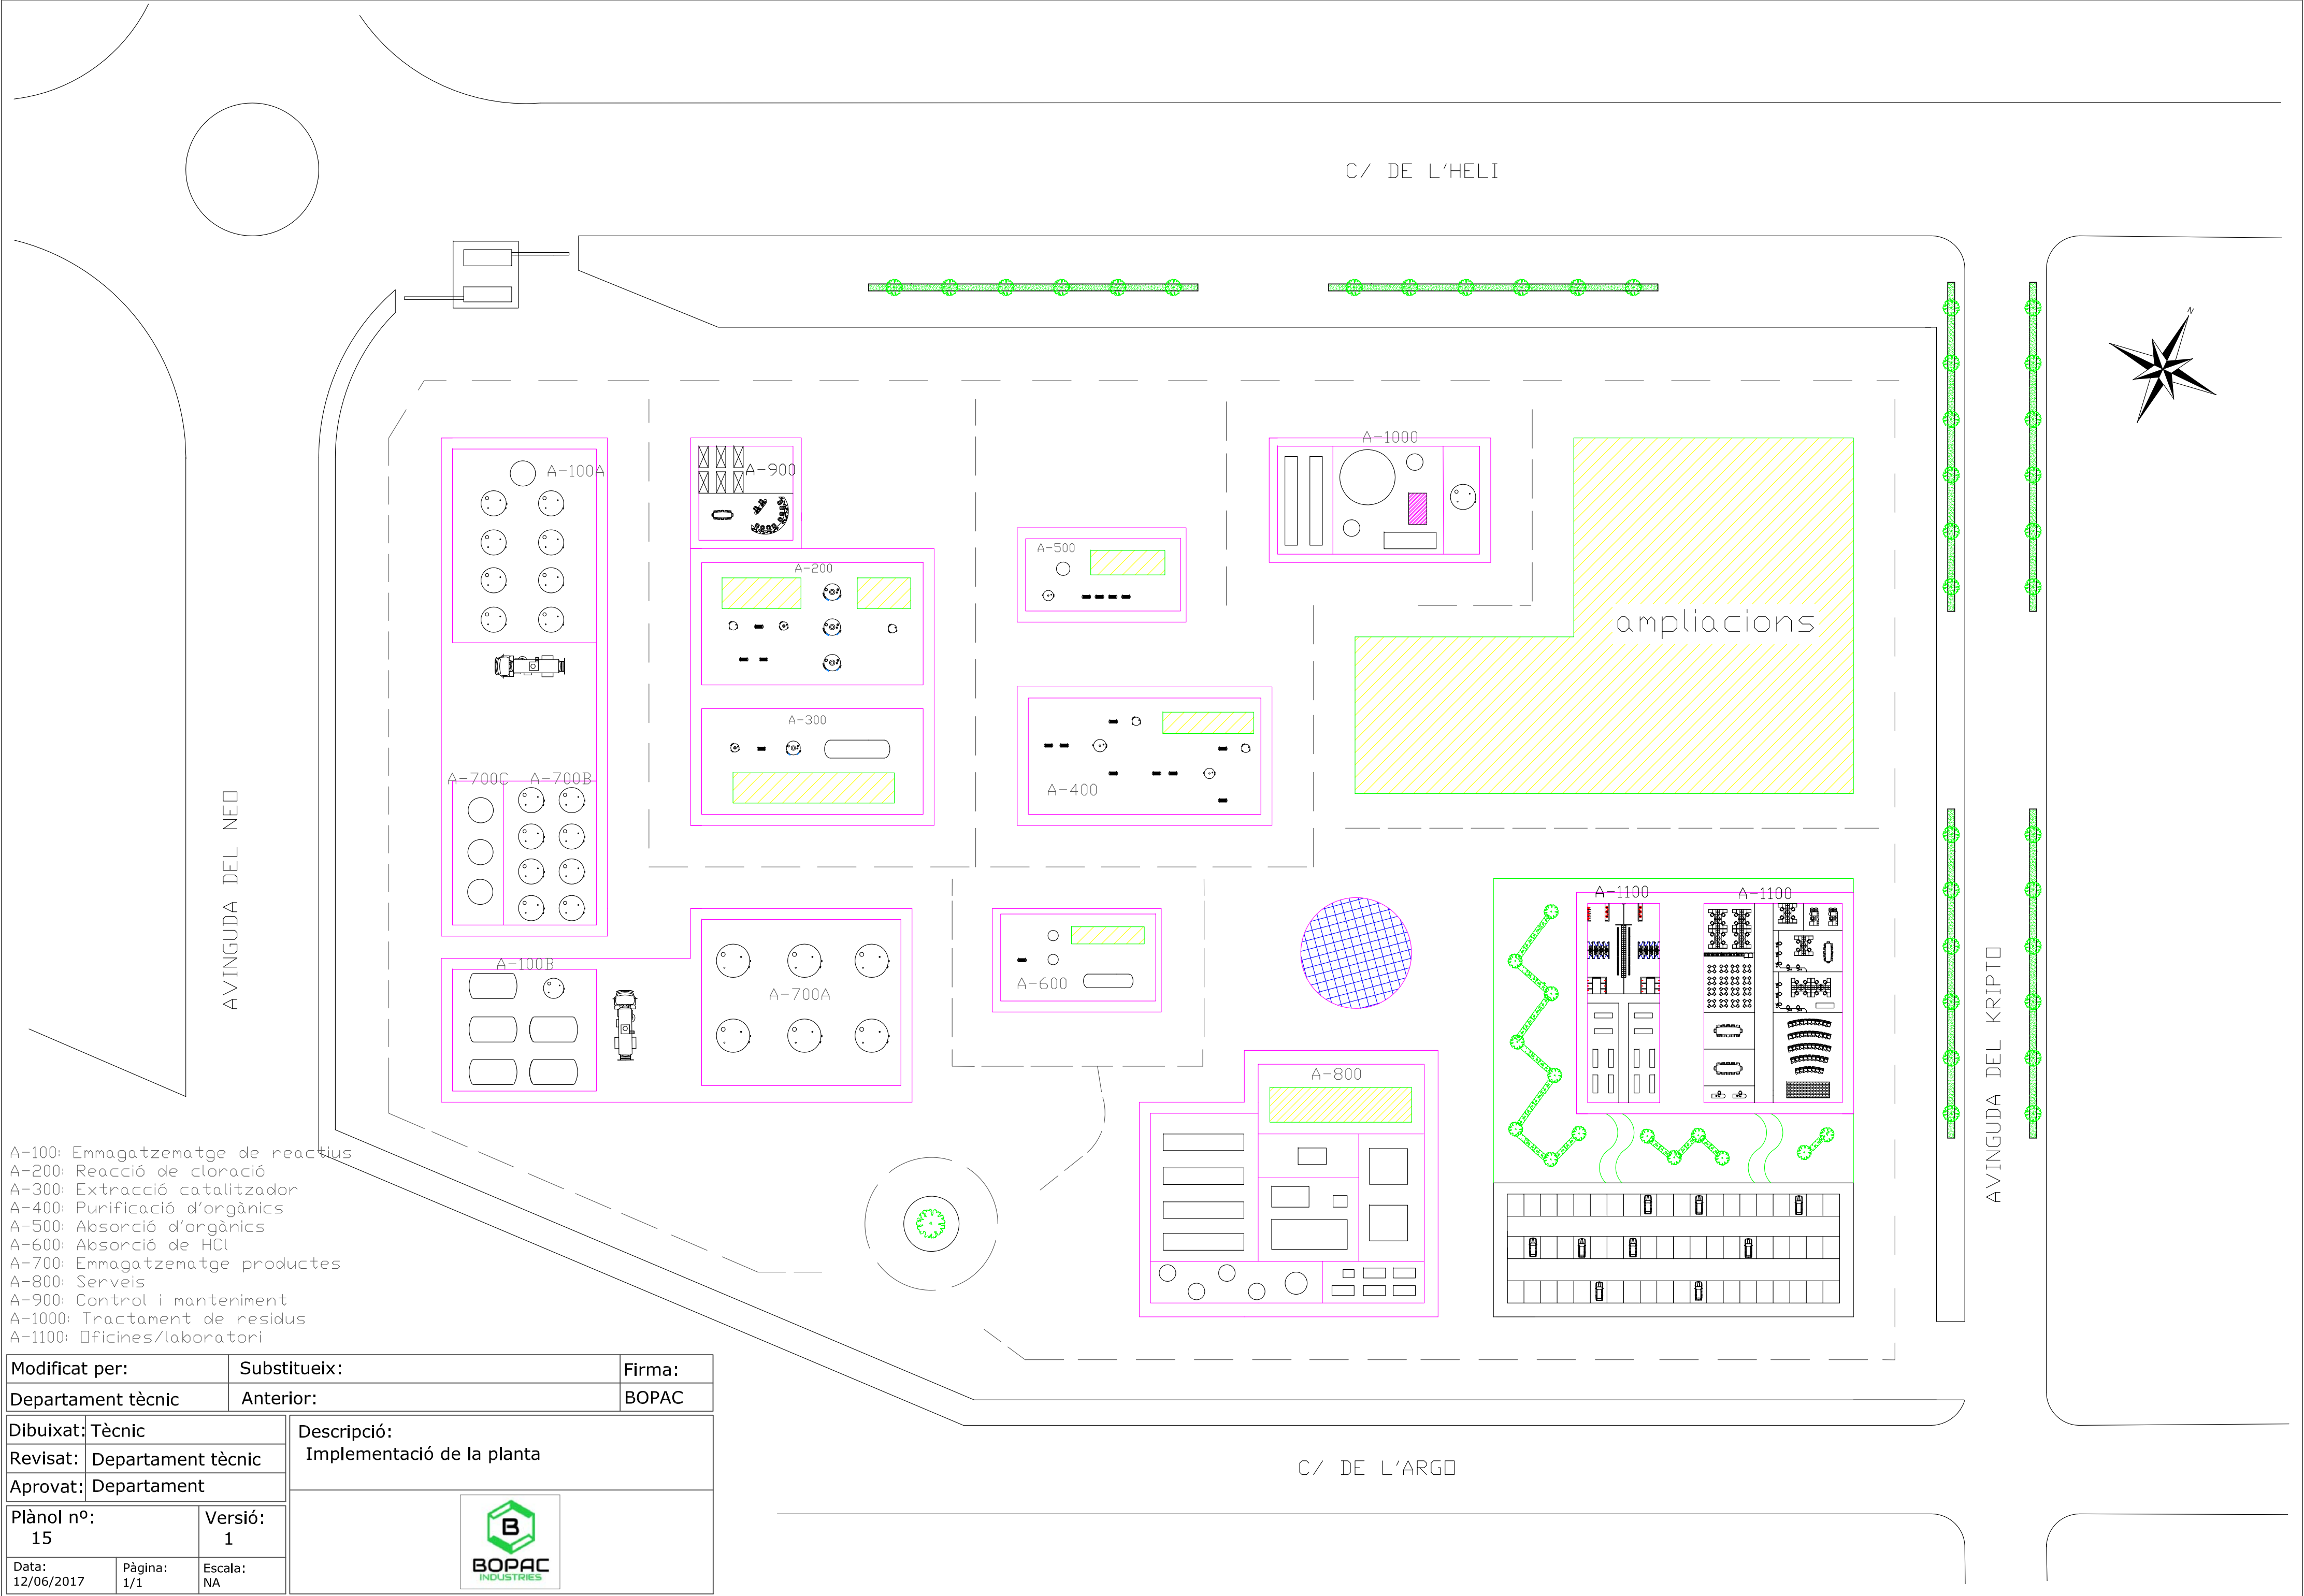

C/ DE L'HELI

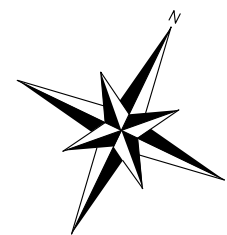

AVINGUDA DEL NEO

AVINGUDA DEL KRIPTO

- A-100: Emmagatzematge de reactius
A-200: Reacció de cloració
A-300: Extracció catalitzador
A-400: Purificació d'orgànics
A-500: Absorció d'orgànics
A-600: Absorció de HCl
A-700: Emmagatzematge productes
A-800: Serveis
A-900: Control i manteniment
A-1000: Tractament de residus
A-1100: Oficines/laboratori

Modificat per:		Substitueix:	Firma:
Departament tècnic		Anterior:	BOPAC
Dibuixat: Tècnic		Descripció: Implementació de la planta amb canonades	
Revisat: Departament tècnic			
Aprovat: Departament			
Plànol nº: 16		Versió: 1	
Data: 12/06/2017	Pàgina: 1/1	Escala: NA	

