


ANNEX 01. PLÀNOLS

Plànols de localització

- Plànol 1.1. Plànol de situació fonts de soroll corresponents a la Fase d'obra avaluada nº01, amb la localització del punt de mesurament d'immissió sonora en ambient exterior nº01
- Plànol 1.2. Plànol de situació fonts de soroll corresponents a la Fase d'obra avaluada nº02, amb la localització del punt de mesurament d'immissió sonora en ambient exterior nº02
- Plànol 2.1. Plànol de situació fonts de soroll corresponents a la Fase d'obra avaluada nº03
- Plànol 2.2. Plànol de situació fonts de soroll corresponents a la Fase d'obra avaluada nº04
- Plànol 2.3. Plànol de situació fonts de soroll corresponents a la Fase d'obra avaluada nº05
- Plànol 2.4. Plànol de situació fonts de soroll corresponents a la Fase d'obra avaluada nº06

FASE 1: EXECUCIÓ ESCALES MECÀNIQUES

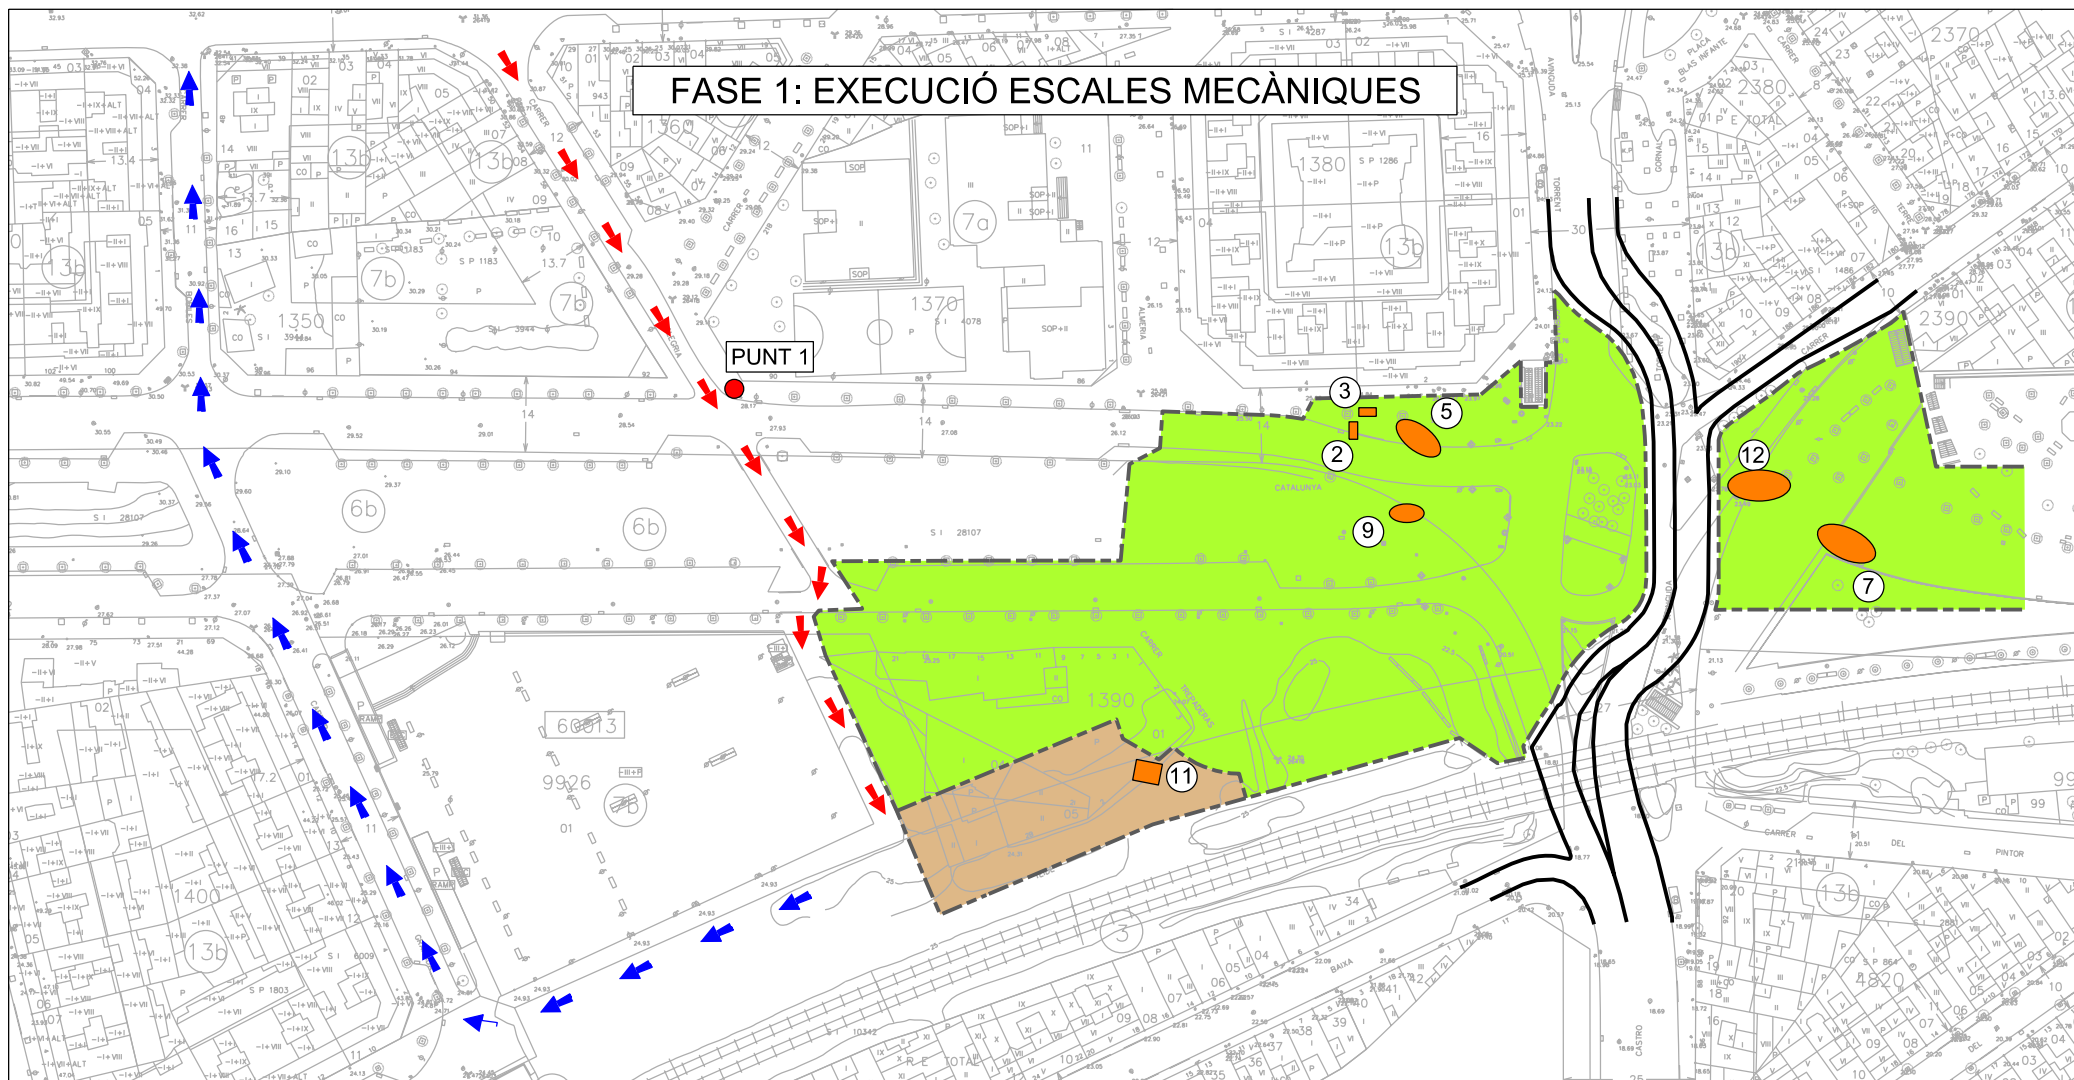

ACCIONS OBRA

- Excavacions de l'obertura per les escales mecàniques
- Moviment de terres de l'excavació de les escales mecàniques
- Extracció de terres i altres treballs interiors a la zona est de l'obra
- Bombeig de formigó pel formigonat de la llosa intermèdia del túnel

LLEENDA

- PUNT 1: Punt de mesura
- Perímetre ocupació obra
- Ocupació Obra Vestíbul
- Ocupació Obra Formigonat
- ← Ruta entrada formigoneres
- ← Ruta sortida formigoneres
- Límits carrils de desviament
- - - Eixos carrils de desviament


Elements emissors de soroll

- 2 Compressor (fitxa tècnica núm.2)
- 3 Grup electrògen (fitxa tècnica núm.3)
- 11 Bombes formigó (fitxa tècnica núm.11)

Elements mòbils emissors de soroll

- 5 Excavadora (fitxes tècniques núm.5 i 6)
- 7 Excavadora bivalva (fitxa tècnica núm.7)
- 9 Bobcat (fitxa tècnica núm.9)
- 12 Grua mòbil (fitxa tècnica no disponible)

FASE 2: EXECUCIÓ ESCALES MECÀNIQUES

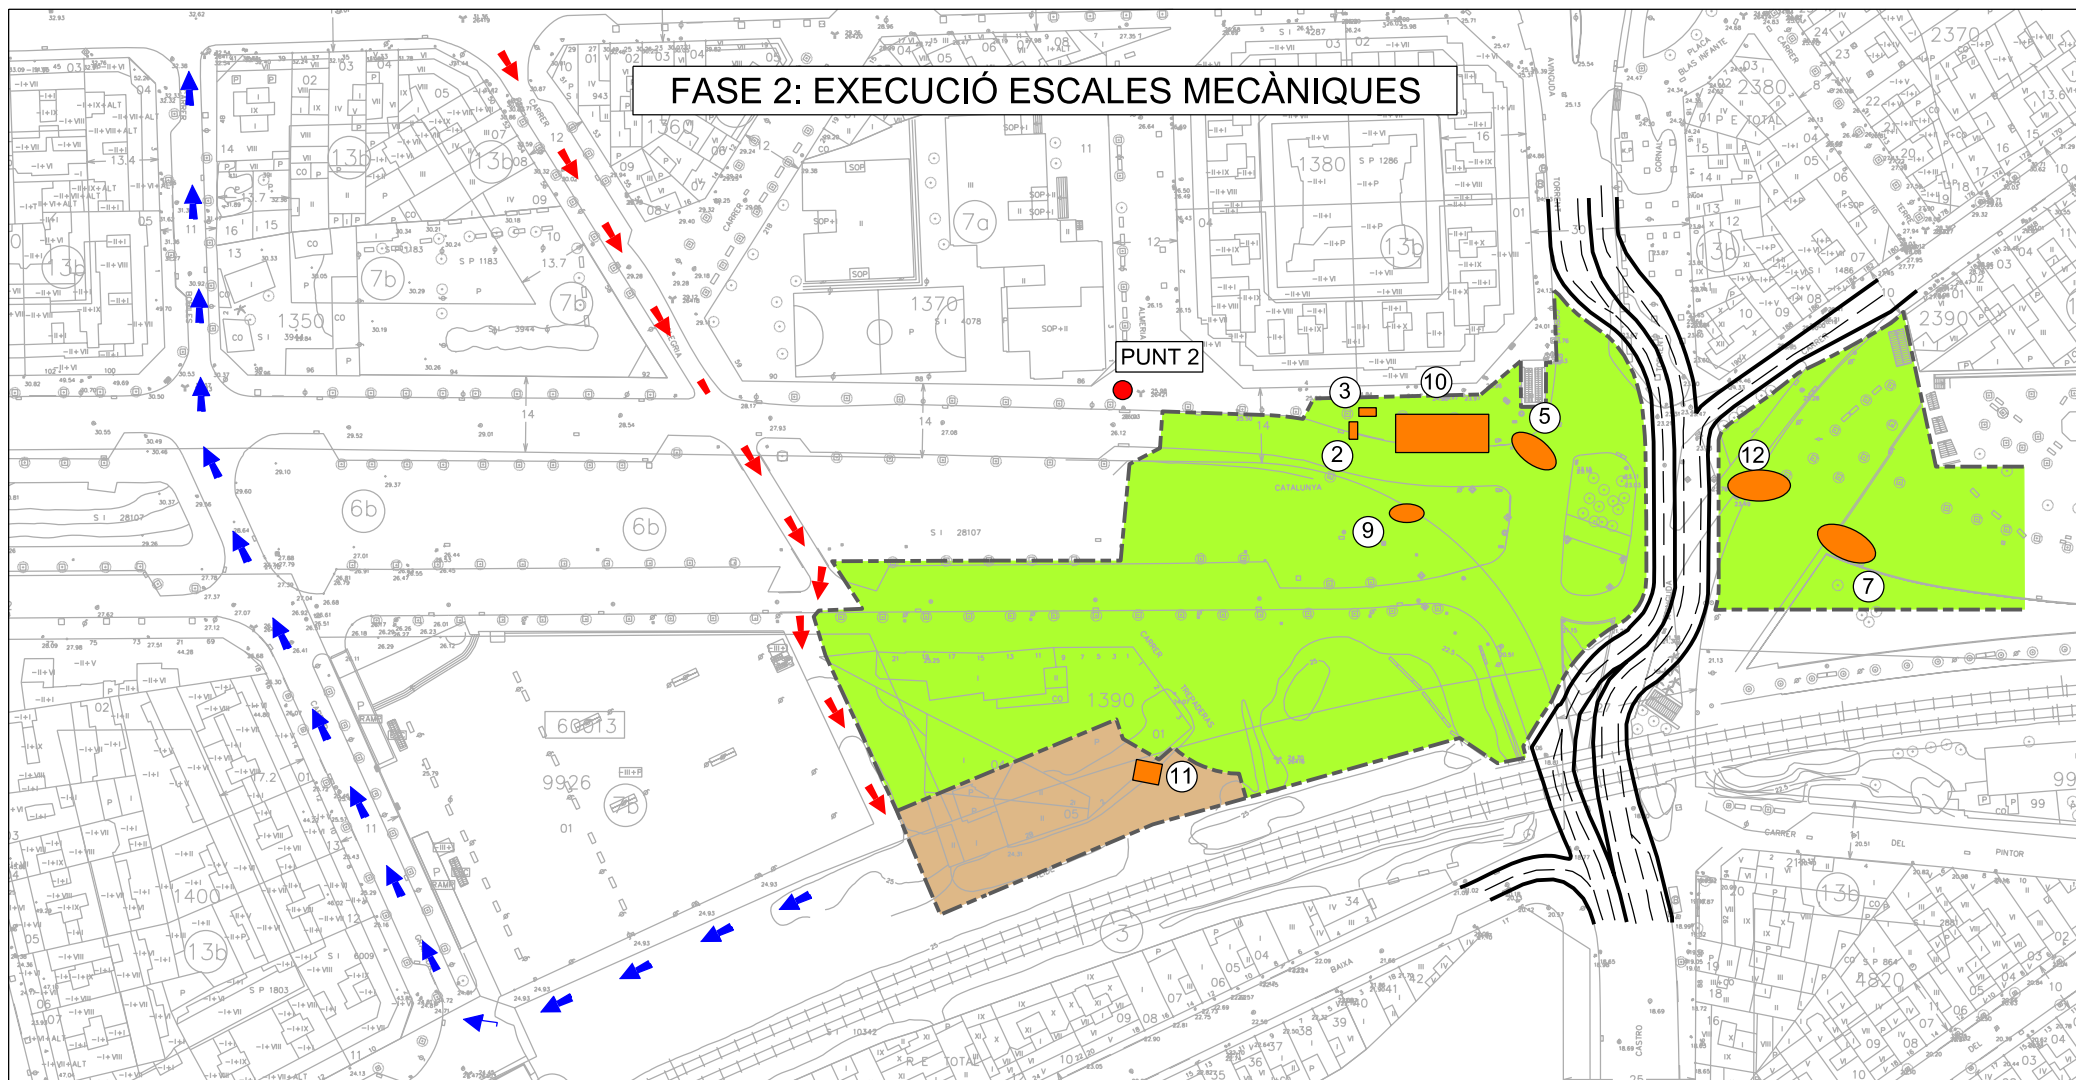

ACCIONS OBRA

- Repicat per les bigues de lligat de l'obertura per les escales mecàniques
- Moviment de terres de l'excavació de les escales mecàniques
- Extracció de terres i altres treballs interiors a la zona est de l'obra
- Bombeig de formigó pel formigonat de la llosa intermèdia del túnel

LLEENDA



PUNT 2



Perímetre ocupació obra



Ocupació Obra Vestíbul




Ocupació Obra Formigonat



Ruta entrada formigoneres



Ruta sortida formigoneres

 

Límits carrils de desviament



Eixos carrils de desviament

Punt de mesura

Perímetre ocupació obra

Ocupació Obra Vestíbul

Ocupació Obra Formigonat

Ruta entrada formigoneres

Ruta sortida formigoneres

Límits carrils de desviament

Eixos carrils de desviament

Elements emissors de soroll



2

Compressor (fitxa tècnica núm.2)



3

Grup electrògen (fitxa tècnica núm.3)



10

Repicat (fitxa tècnica núm.10)



11

Bombes formigó (fitxa tècnica núm.11)

Elements mòbils emissors de soroll



5

Excavadora (fitxes tècniques núm.5 i 6)



7

Excavadora bivalva (fitxa tècnica núm.7)



9


Bobcat (fitxa tècnica núm.9)



12

Grua mòbil (fitxa tècnica no disponible)

FASE 3: EXECUCIÓ PANTALLES VESTÍBUL I SORTIDES D'EMERGÈNCIA 1 I 2

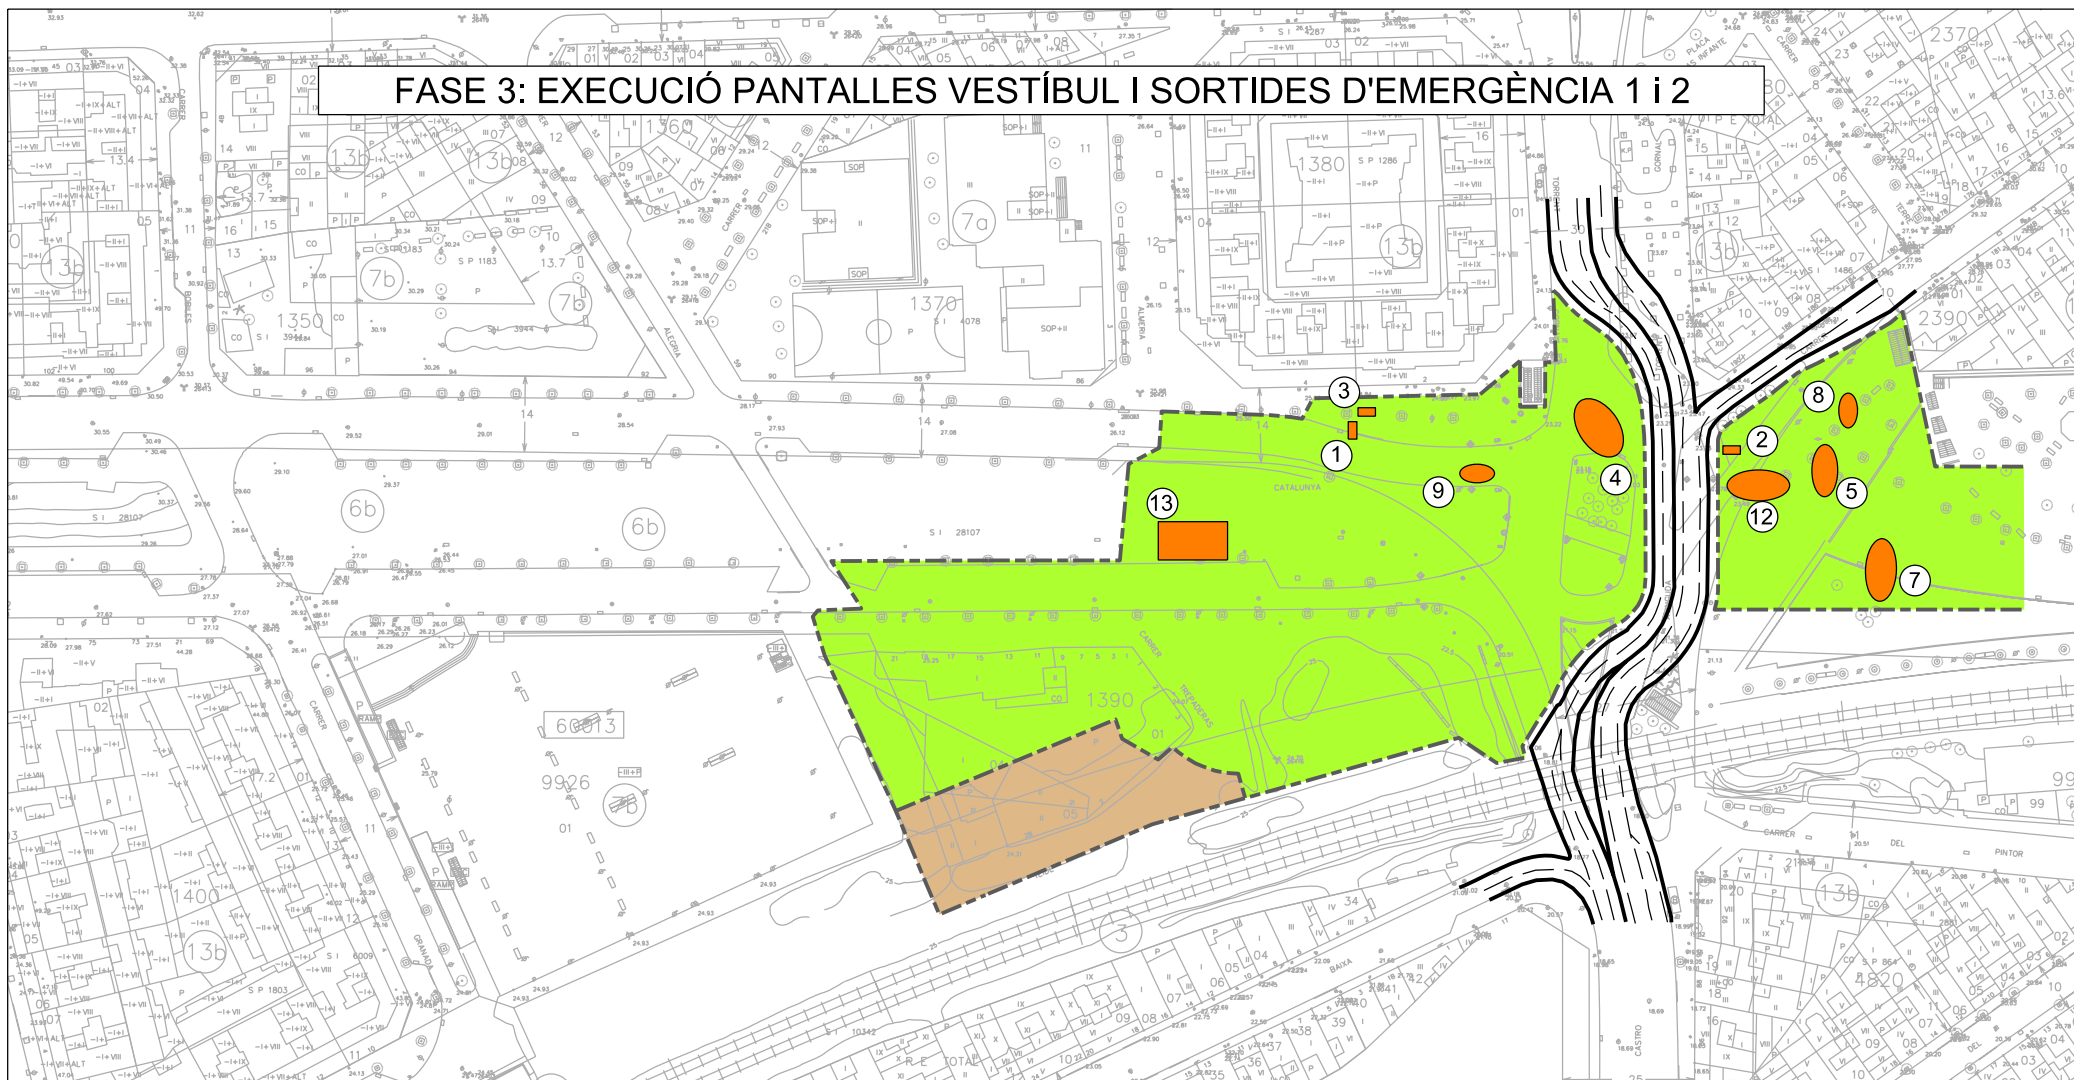

ACCIONS OBRA

- Excavació de pantalles vestibul
- Impermeabilització sortida d'emergència 1
- Moviment de terres de pantalles
- Extracció de terres i altres treballs interiors a la zona est de l'obra
- Condicionament de la superfície de la sortida d'emergència 2
- Desarenadora en funcionament

LLEENDA

- Perímetre ocupació obra
- Ocupació Obra Vestíbul
- Ocupació Obra Formigonat
- Límits carrils de desviament
- - - - - Eixos carrils de desviament


Elements emissors de soroll

- ① ■ Compressor (fitxa tècnica núm.1)
- ② ■ Compressor (fitxa tècnica núm.2)
- ③ ■ Grup electrògen (fitxa tècnica núm.3)
- ⑬ ■ Desarenadora (fitxa tècnica no disponible)

Elements mòbils emissors de soroll

- ④ ■ Pantalladora (fitxa tècnica núm.4)
- ⑤ ■ Excavadora (fitxes tècniques núm.5 i 6)
- ⑦ ■ Excavadora bivalva (fitxa tècnica núm.7)
- ⑧ ■ Vibro-compactadora (fitxa tècnica núm.8)
- ⑨ ■ Bobcat (fitxa tècnica núm.9)
- ⑫ ■ Grua mòbil (fitxa tècnica no disponible)

FASE 4: EXECUCIÓ PANTALLES VESTÍBUL I SORTIDES D'EMERGÈNCIA 1, 2 I 3

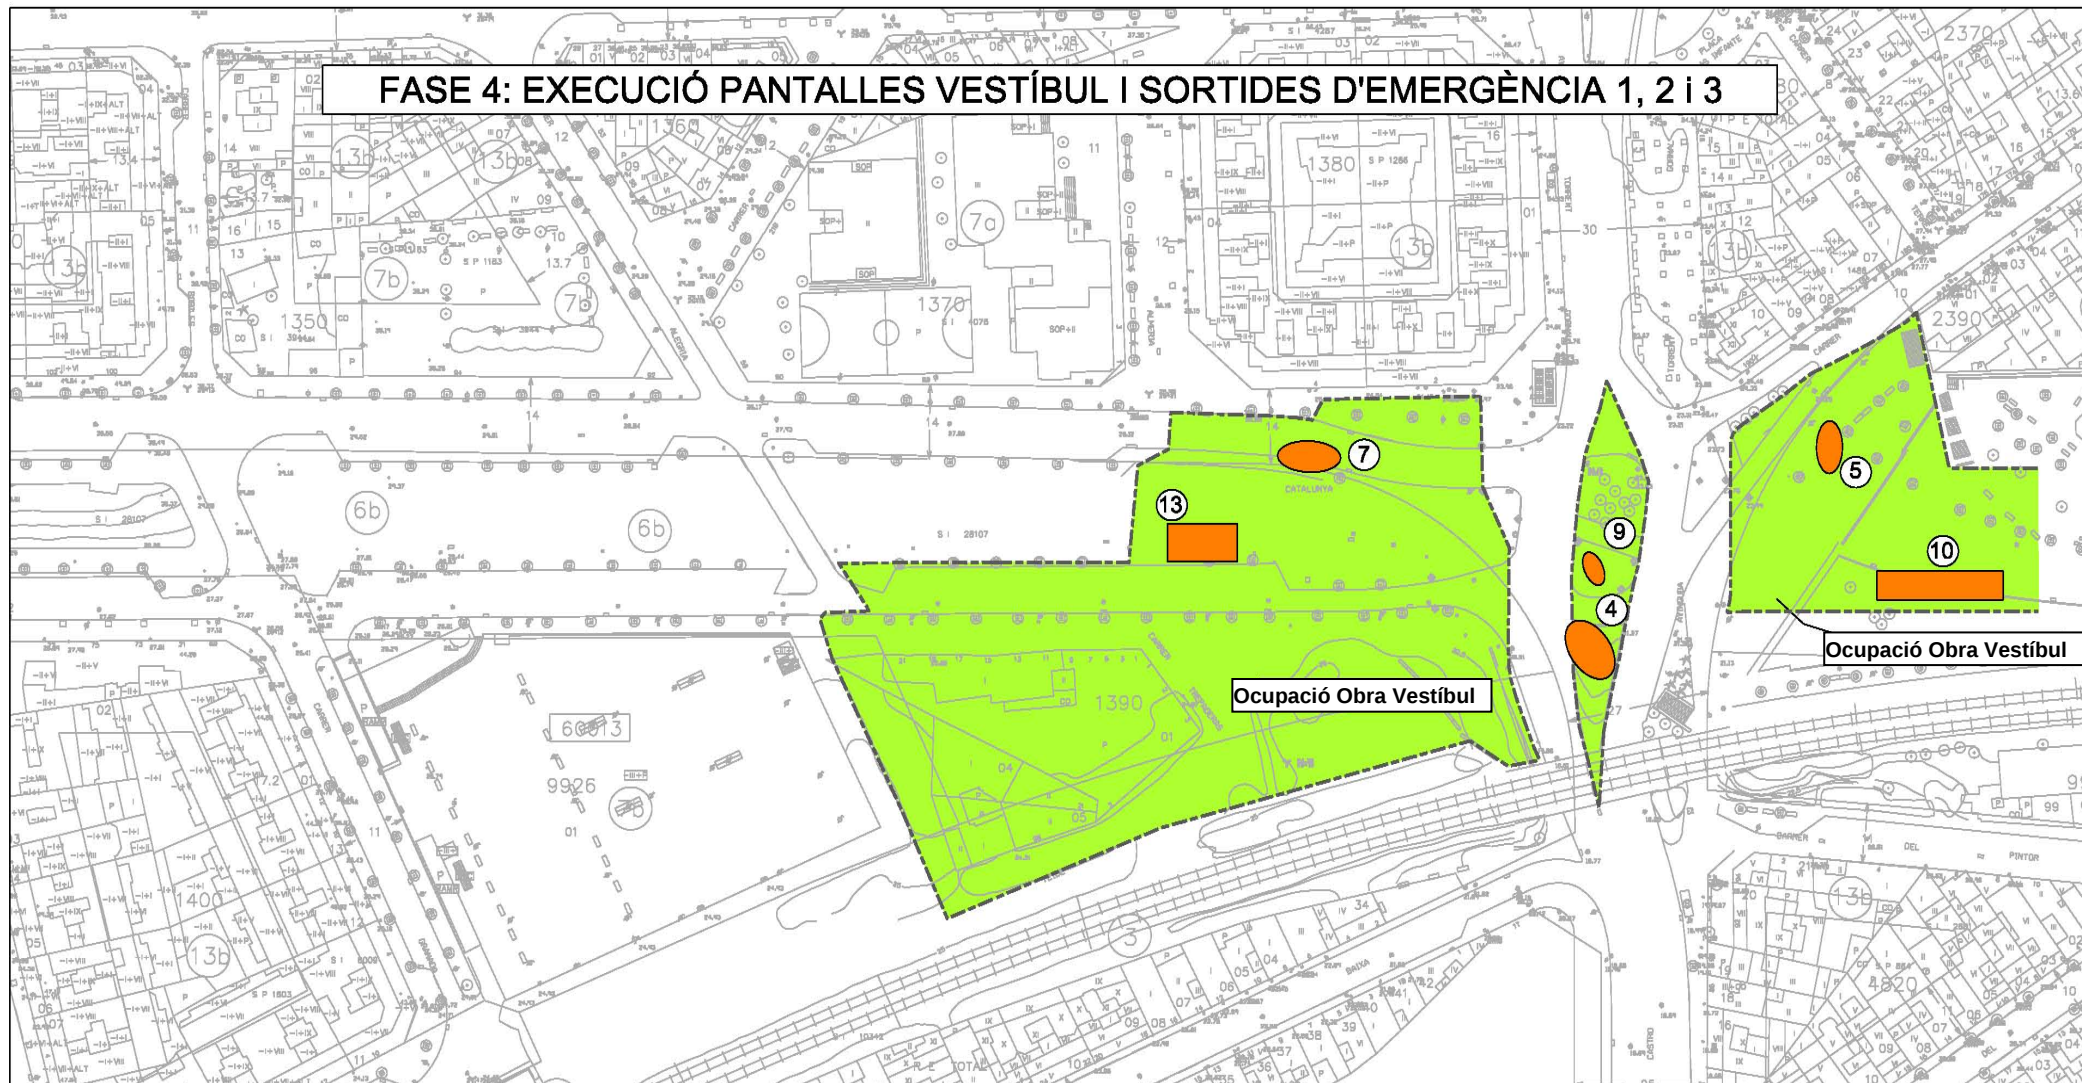

ACCIONS OBRA

- Excavació de pantalles vestíbul
- Excavació de pantalles sortida d'emergència 1
- Excavació de la sortida d'emergència 2
- Repicat per les bigues de lligat de la sortida d'emergència 3
- Moviment de terres de pantalles
- Desarenadora en funcionament

LLEENDA

- Perímetre ocupació obra
- Ocupació Obra Vestíbul


Elements emissors de soroll

- 10 ■ Repicat (fitxa tècnica núm.10)
- 13 ■ Desarenadora (fitxa tècnica no disponible)

Elements mòbils emissors de soroll

- 4 ■ Pantalladora (fitxa tècnica núm.4)
- 5 ■ Excavadora (fitxes tècniques núm.5 i 6)
- 7 ■ Excavadora bivalva (fitxa tècnica núm.7)
- 9 ■ Bobcat (fitxa tècnica núm.9)

FASE 5: EXECUCIÓ PANTALLES VESTÍBUL I SORTIDES D'EMERGÈNCIA 1

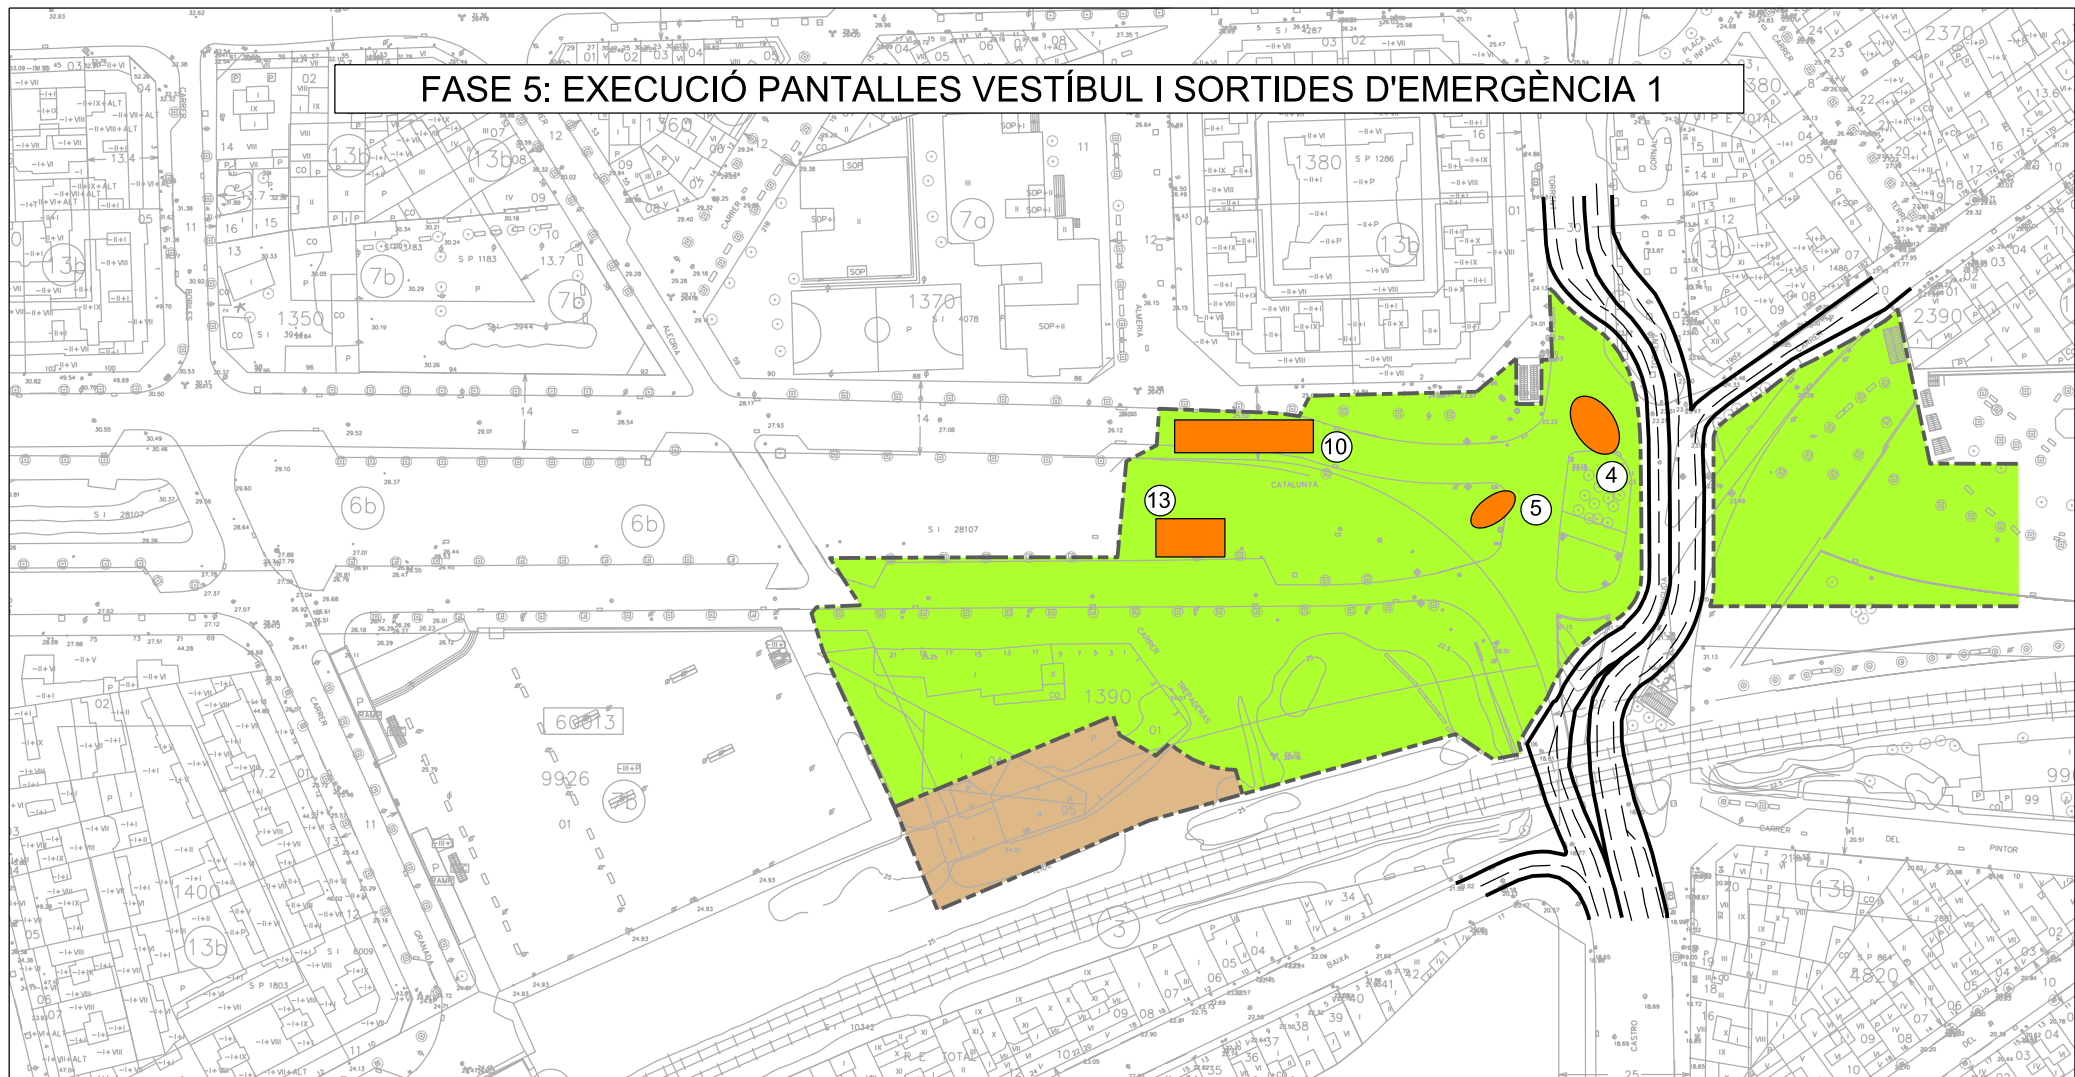

ACCIONS OBRA

- Excavació de pantalles vestíbul
- Moviment de terres de pantalles
- Repicat per les bigues de ligat de la sortida d'emergència 1
- Desarenadora en funcionament

LLEENDA

- Perímetre ocupació obra
- Ocupació Obra Vestíbul
- Ocupació UTE Gorg
- Límits carrils de desviament
- - - - - Eixos carrils de desviament


Elements emissors de soroll

- ⑩ ■ Repicat (fitxa tècnica núm.10)
- ⑬ ■ Desarenadora (fitxa tècnica no disponible)

Elements mòbils emissors de soroll

- ④ ■ Pantalladora (fitxa tècnica núm.4)
- ⑤ ■ Excavadora (fitxes tècniques núm.5 i 6)

FASE 6: EXECUCIÓ PANTALLES VESTÍBUL I SORTIDES D'EMERGÈNCIA 2 i 3

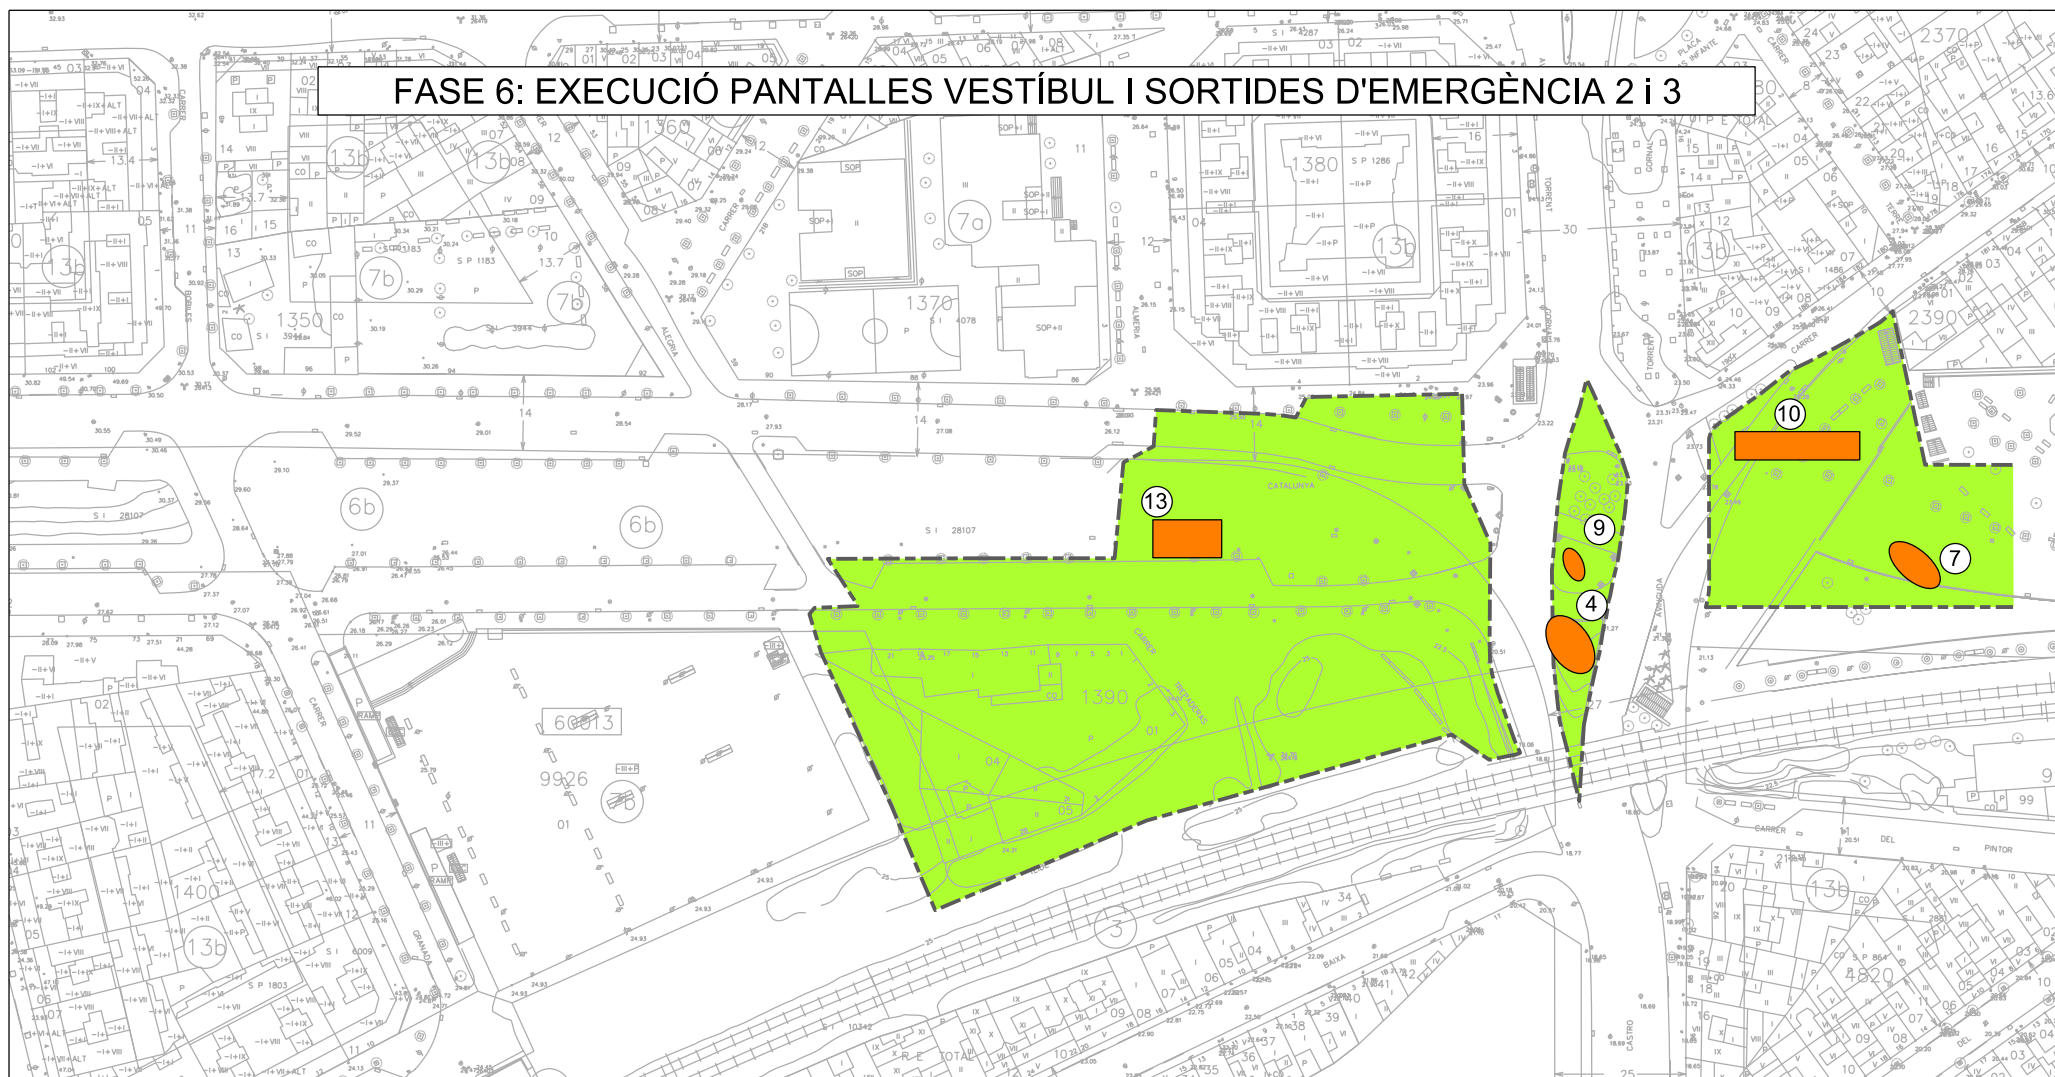

ACCIONS OBRA

- Excavació de pantalles de la sortida d'emergència 3
- Repicat biga de lligat sortida d'emergència 2
- Excavació de pantalles vestíbul
- Desarenadora en funcionament

LLEGGENDA

- Perímetre ocupació obra
- Ocupació Obra Vestíbul

Elements emissors de soroll

- ⑩ ■ Repicat (fitxa tècnica núm.10)
- ⑬ ■ Desarenadora (fitxa tècnica no disponible)

Elements mòbils emissors de soroll

- ④ ■ Pantalladora (fitxa tècnica núm.4)
- ⑦ ■ Excavadora bivalva (fitxa tècnica núm.7)
- ⑨ ■ Bobcat (fitxa tècnica núm.9)