



AVINGUDA DELNYLON

ZONA DE AMPLIACIÓN

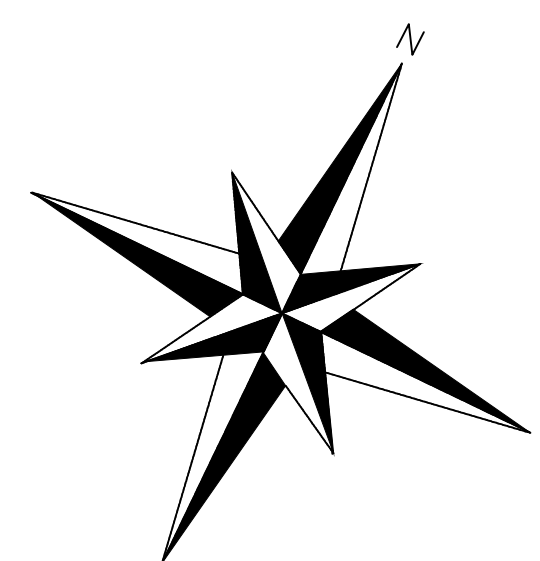


C/ DE LA POLIAMIDA

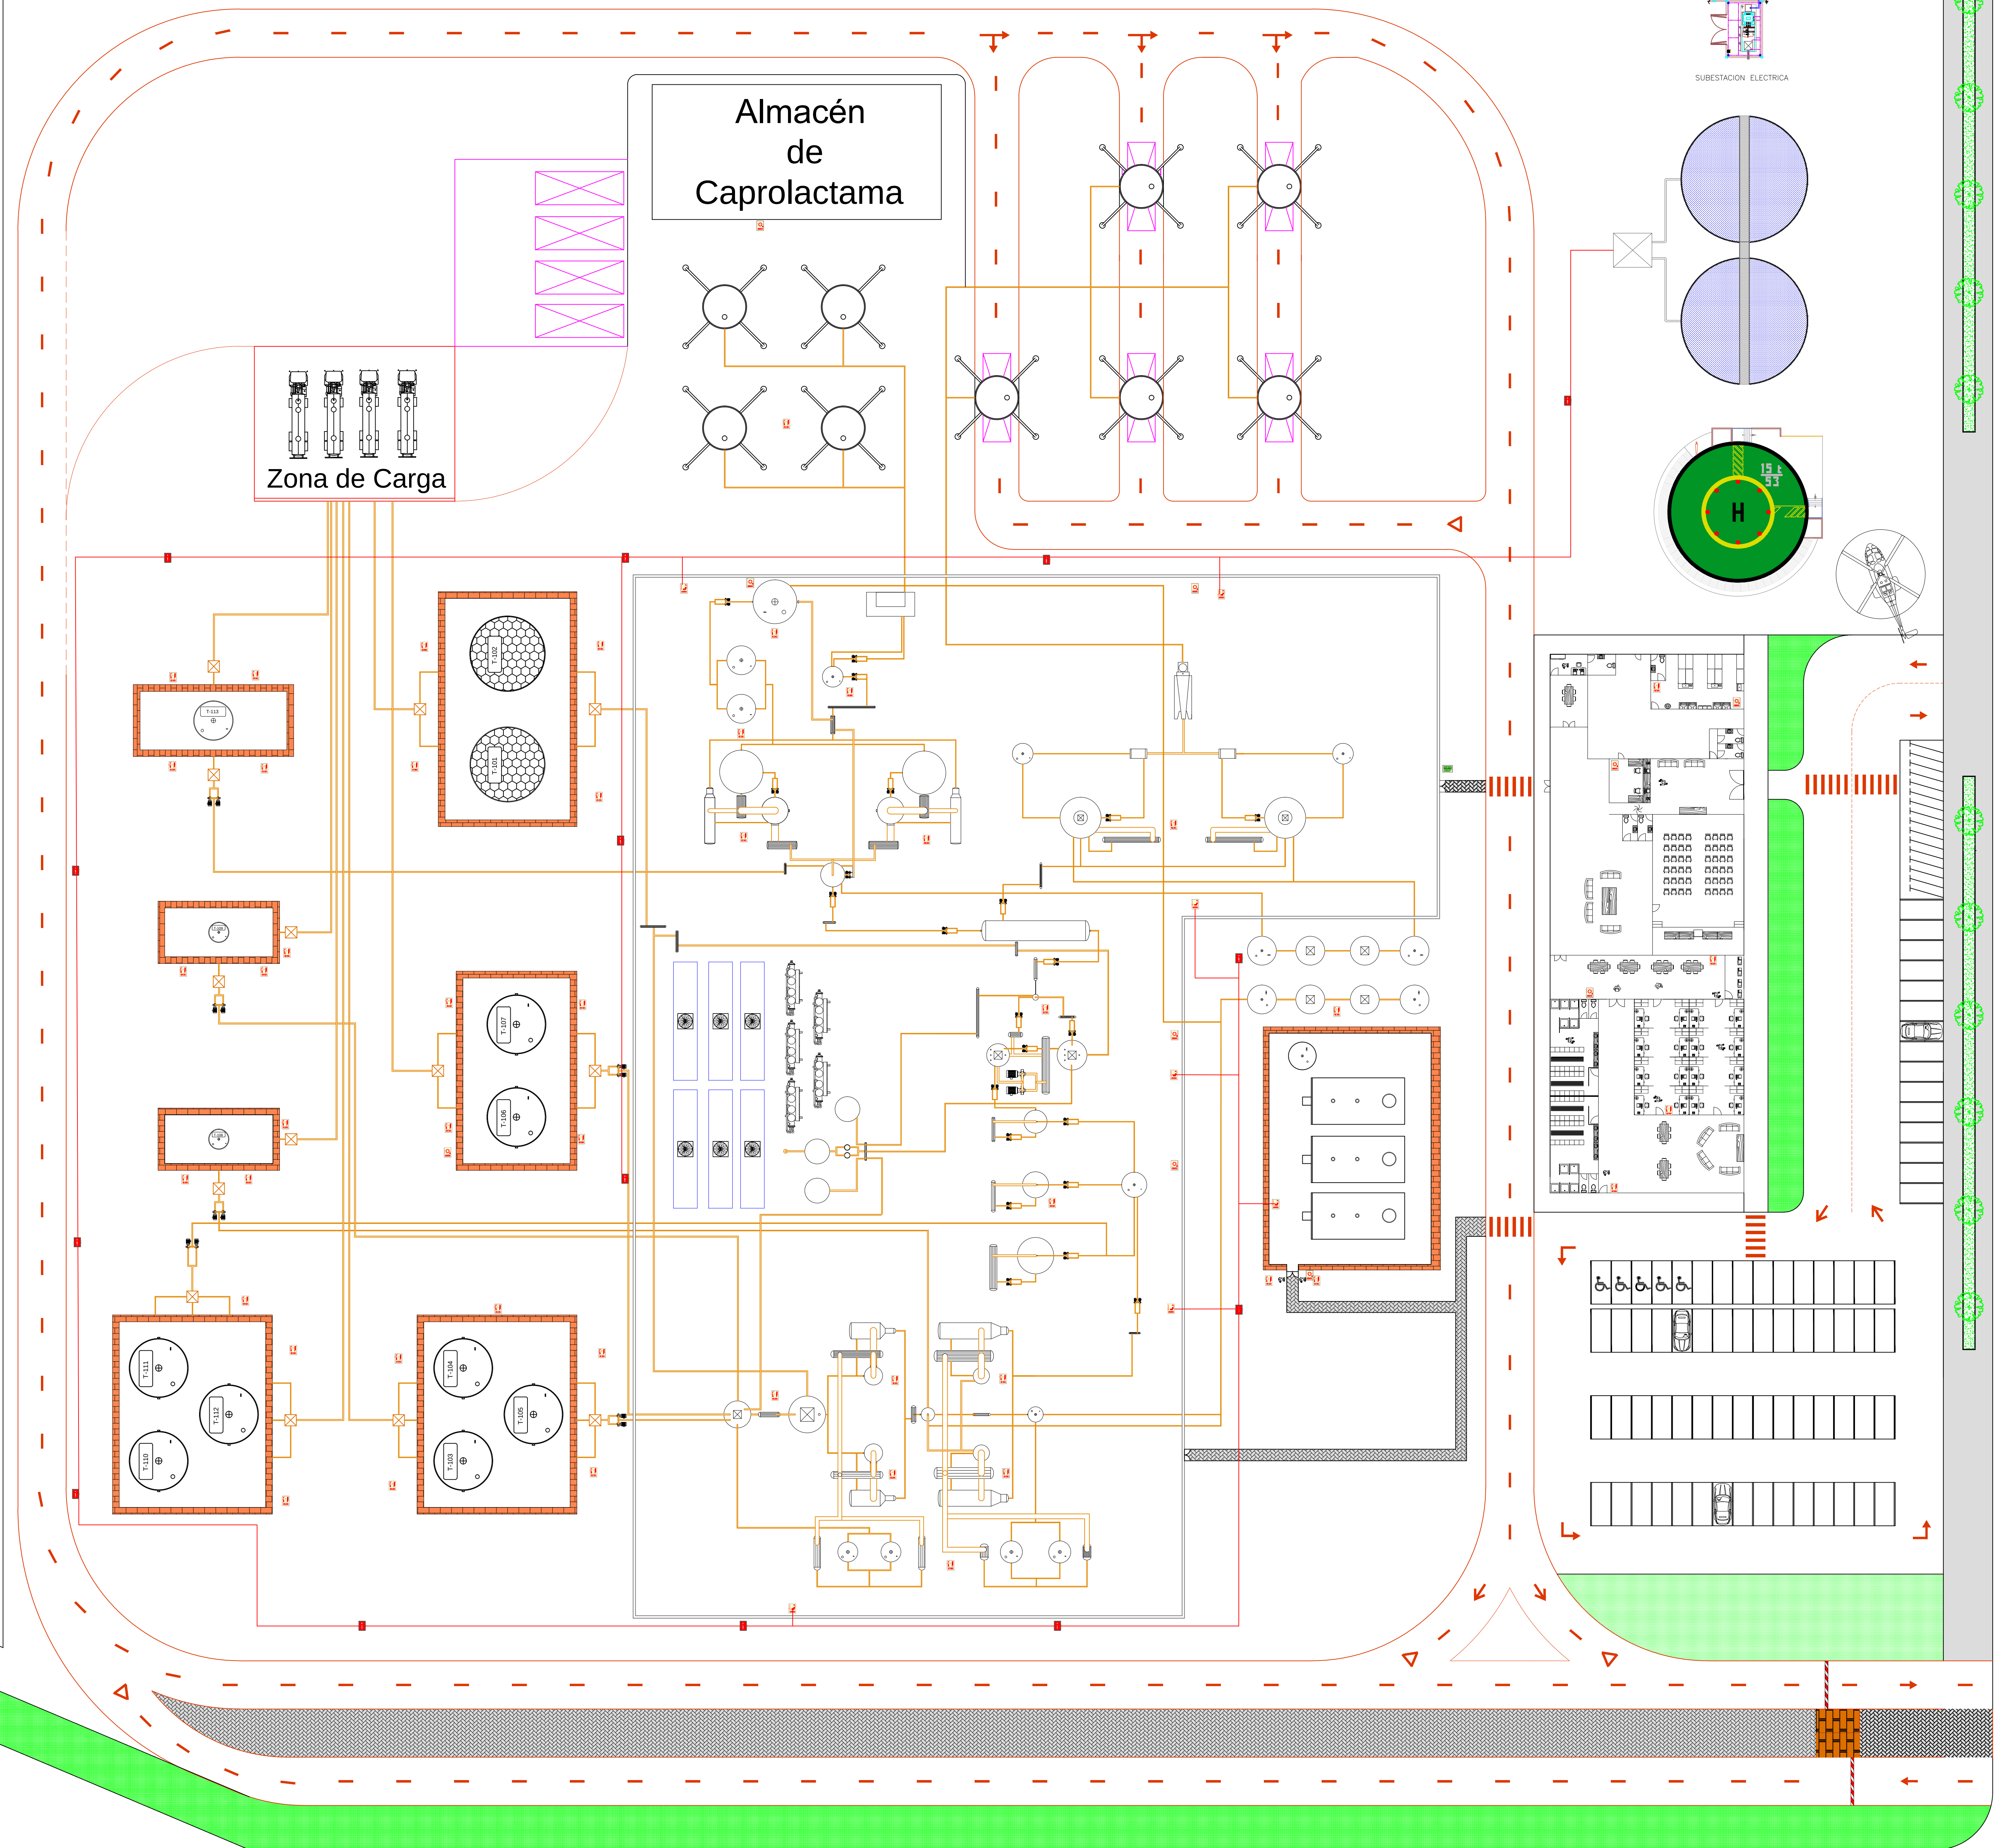


AVINGUDA DEL NITRIC

C/ DEL CICLOHEXA

		Proyecto: Planta de producción de Caprolactama	
Escala: -	Tipo de plano: LAYOUT GENERAL - CONTRA-INCENDIOS	Fecha de emisión: 05/06/2013	Fecha de revisión: 08/06/2013
Formato: DIN A0	Área: -	Num. plano: 3	Fecha de aprobación: 10/06/2013

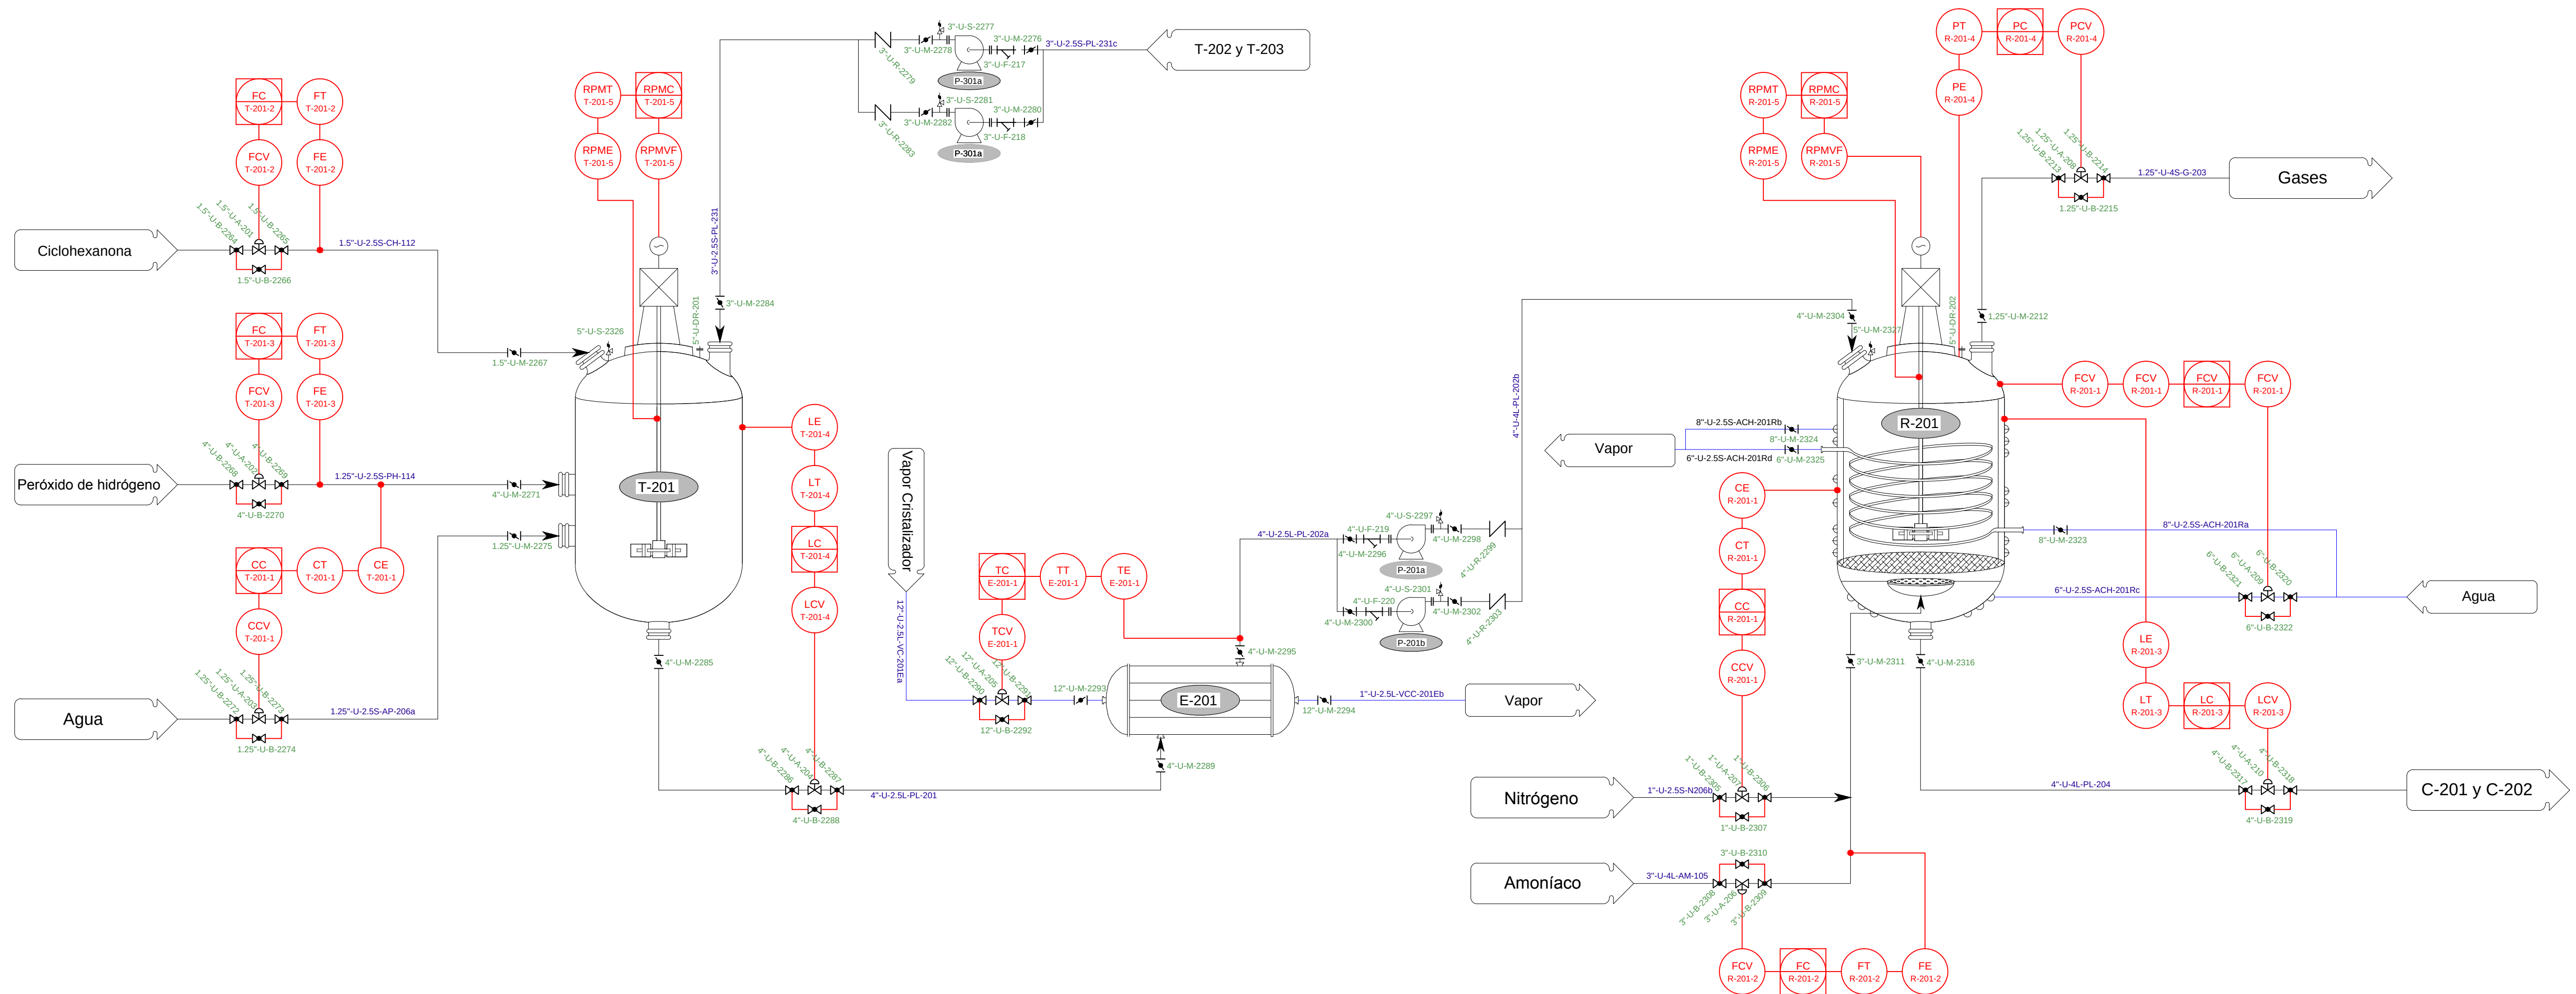

		Proyecto:	
Planta de producción de Caprolactama			
Escala:	-	Tipo de plano:	
Formato:	DIN A1	DIAGRAMA DE INGENIERÍA - P&ID	
Área:	200.1	Num. plano:	5
		Fecha de emisión:	03/06/2013
		Fecha de revisión:	08/06/2013
		Fecha de aprobación:	10/06/2013

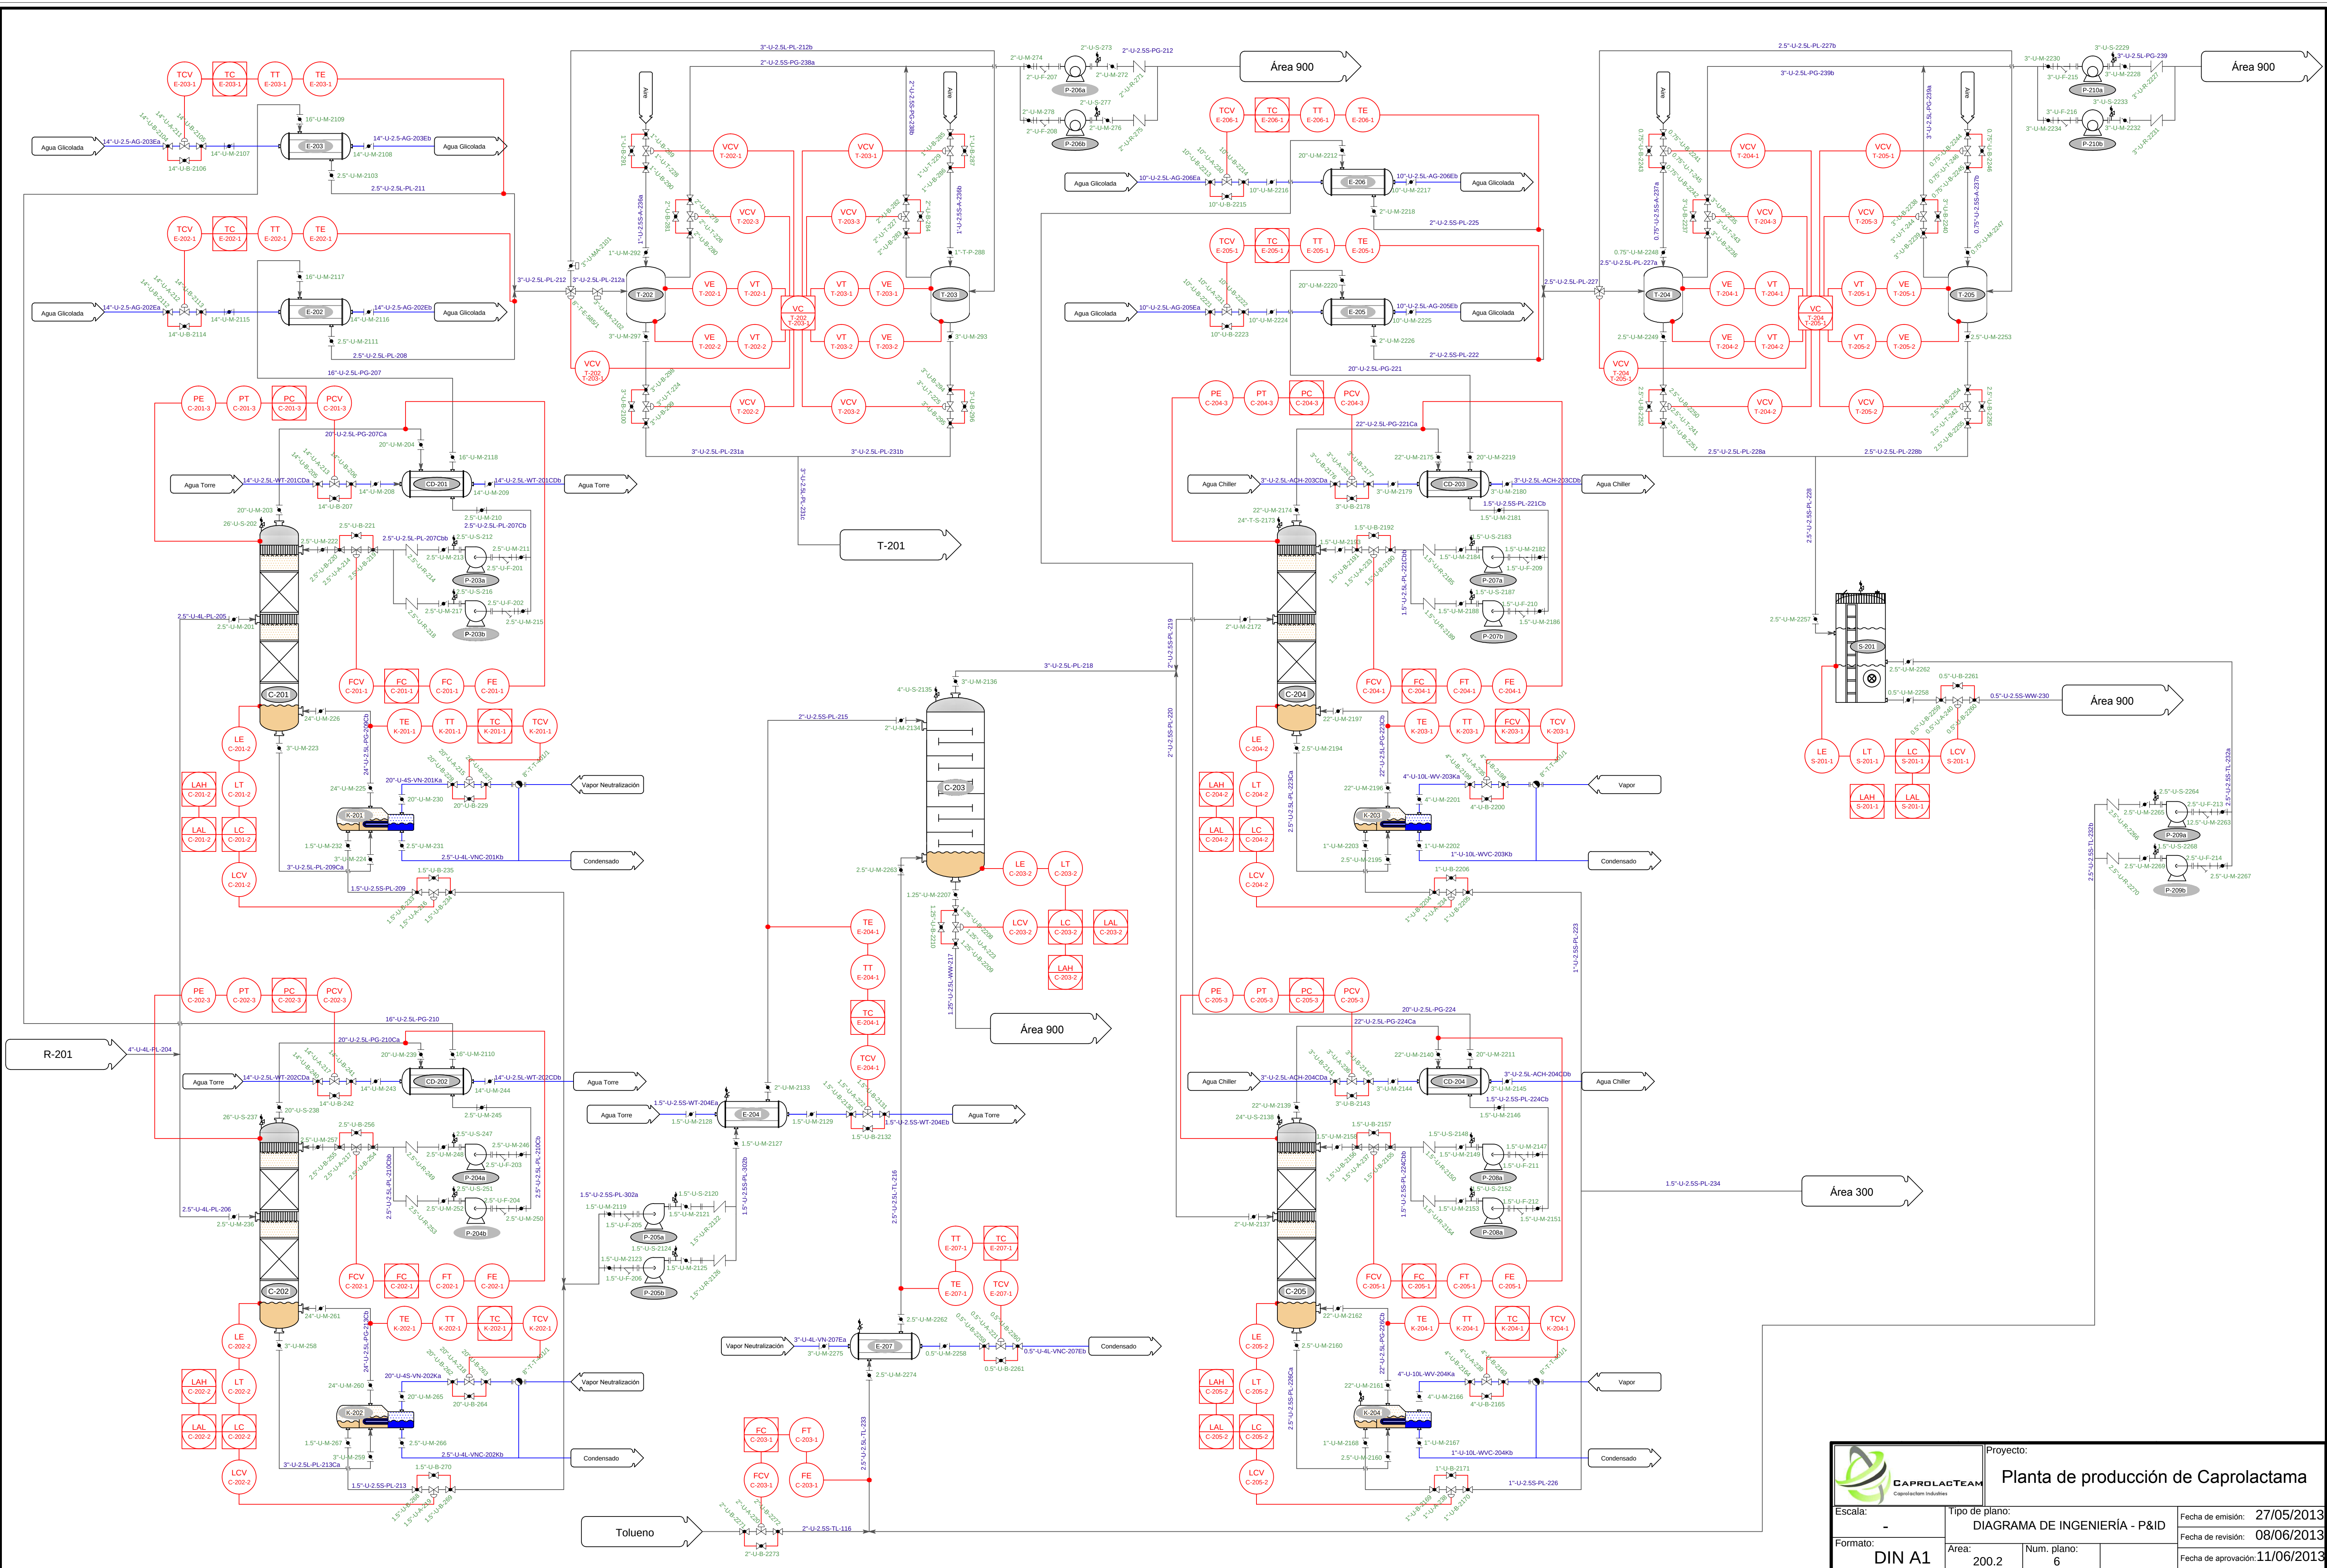

 Caprolactam Industries		Proyecto: Planta de producción de Caprolactama	
Escala: -	Tipo de plano: DIAGRAMA DE INGENIERÍA - P&ID		Fecha de emisión: 27/05/2013
Formato: DIN A1	Área: 200.2	Num. plano: 6	Fecha de revisión: 08/06/2013
			Fecha de aprobación: 11/06/2013




Planta de producción de Caprolactama


Fecha de emisión: 26/05/2013


08/06/2012


Fecha de revisión: 06/06/2013


Fecha de aprobación: 09/06/2013



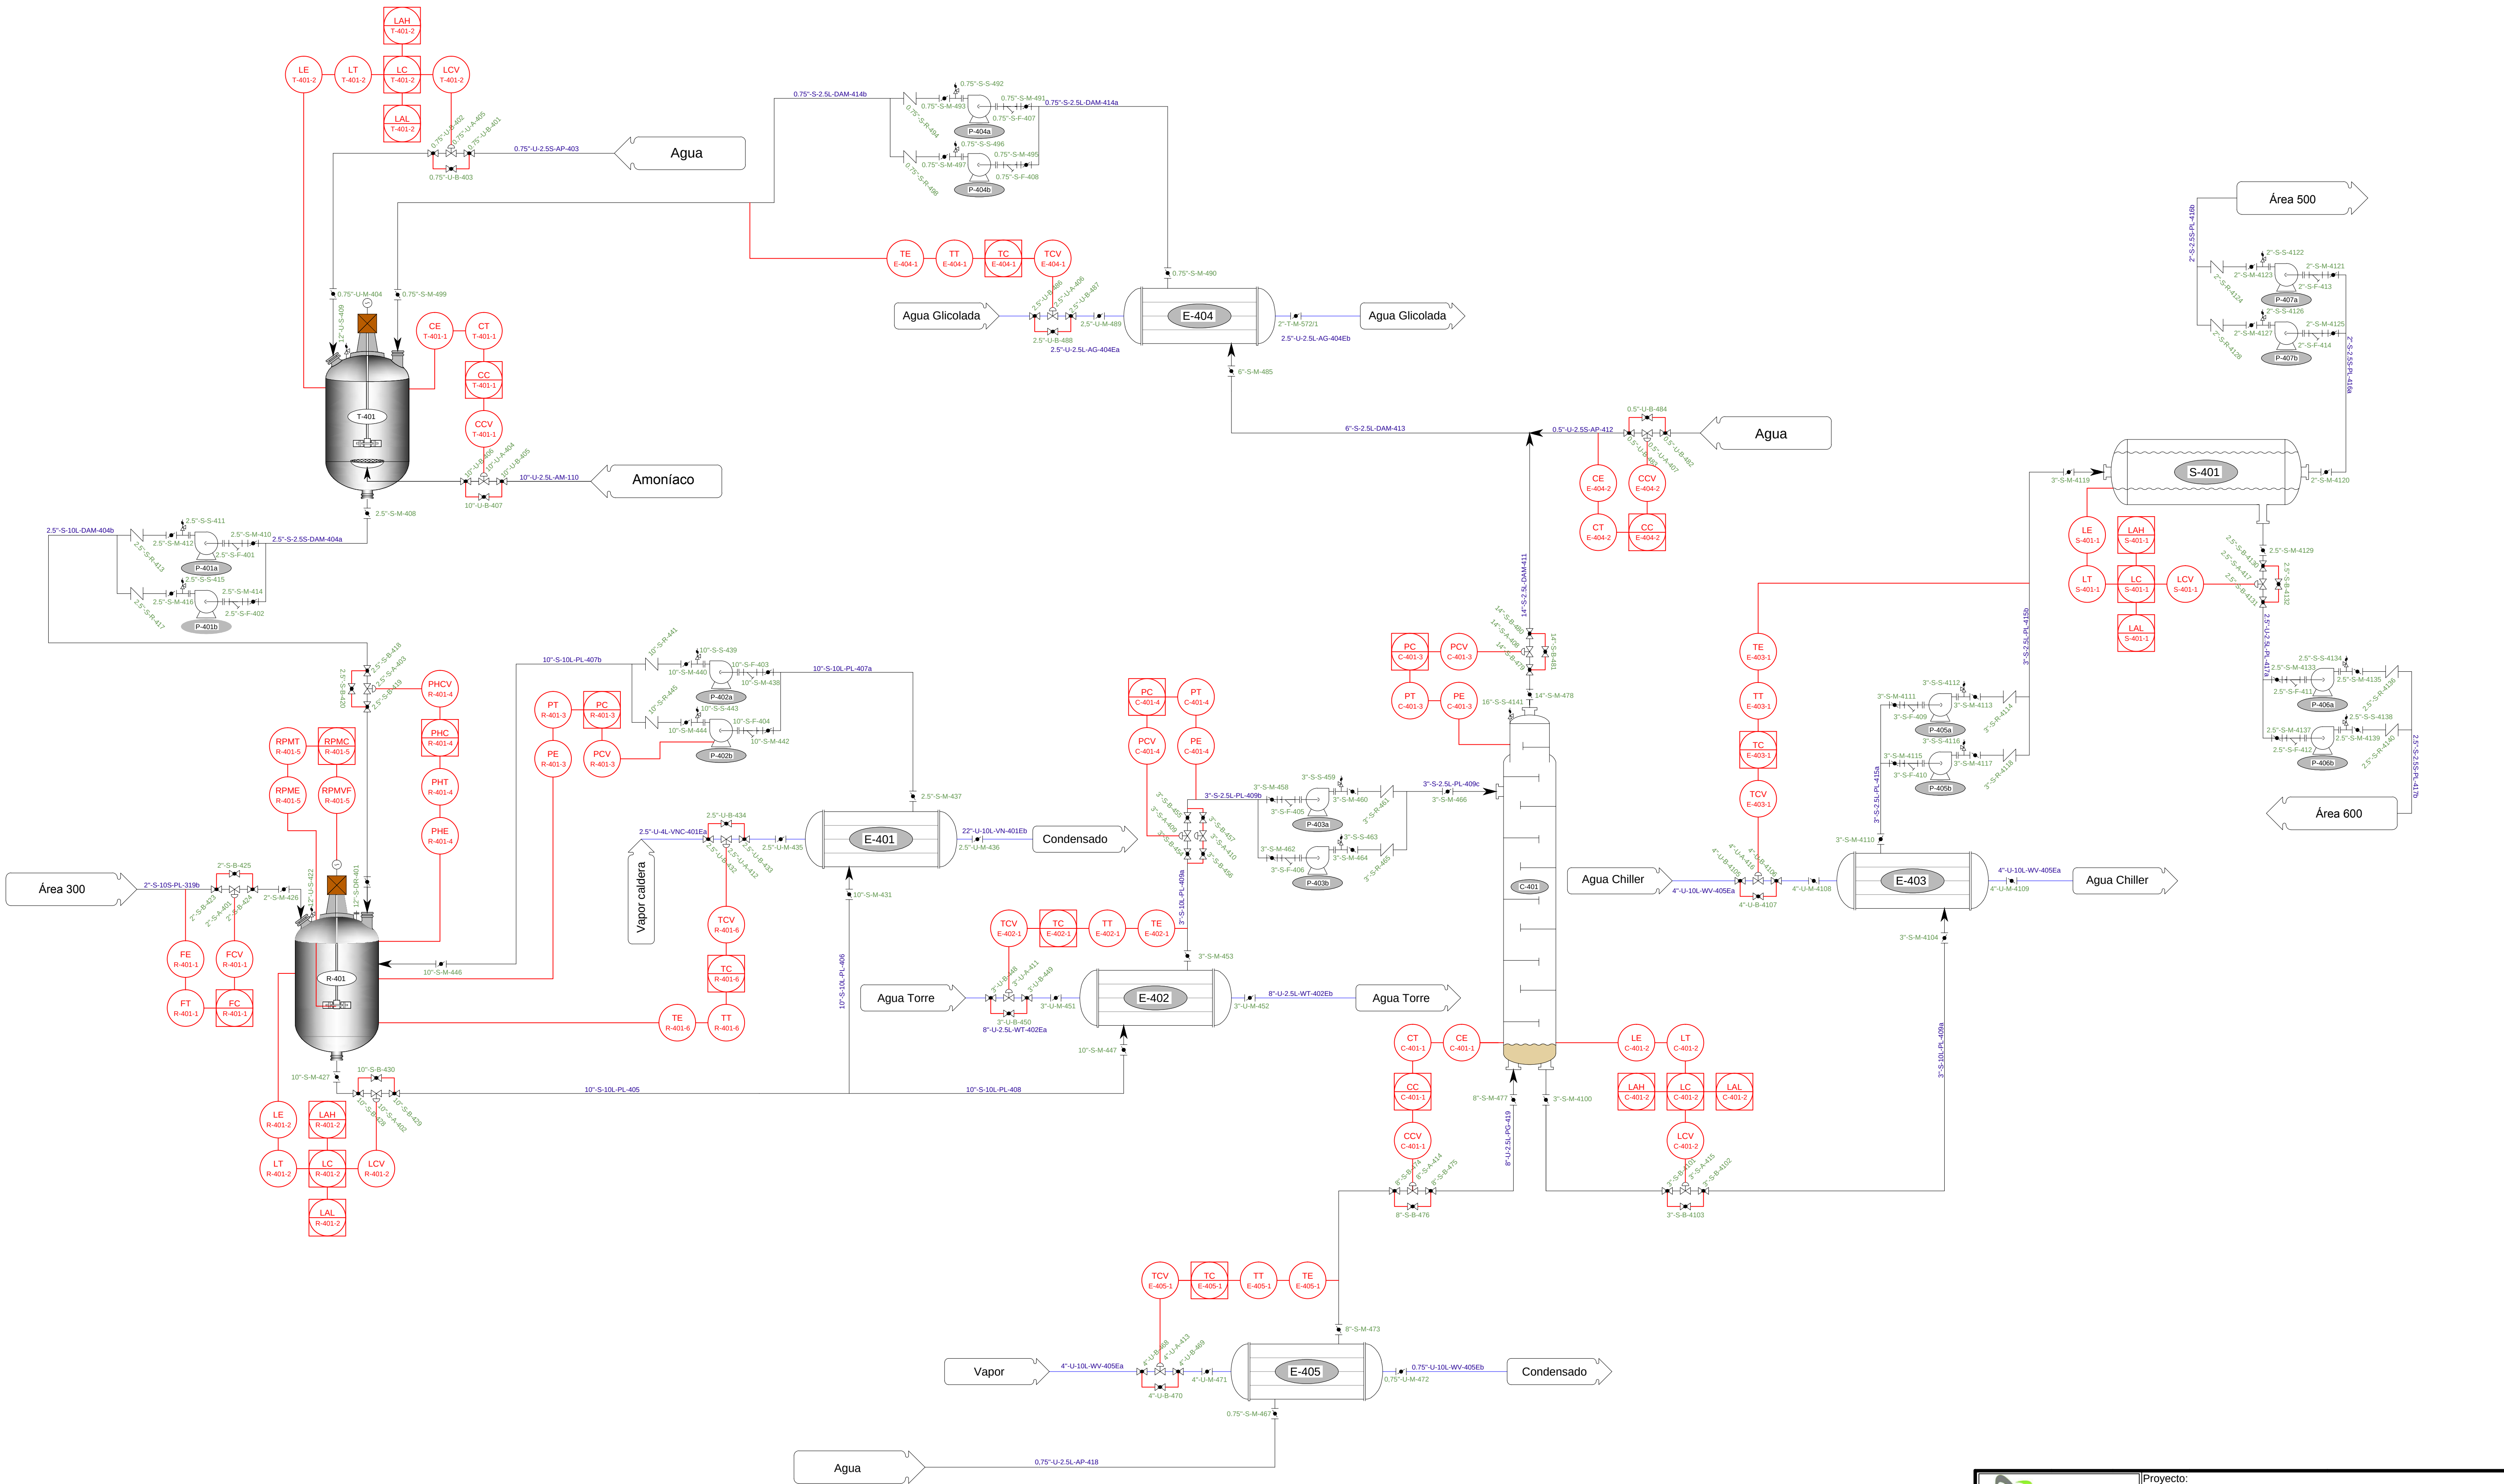


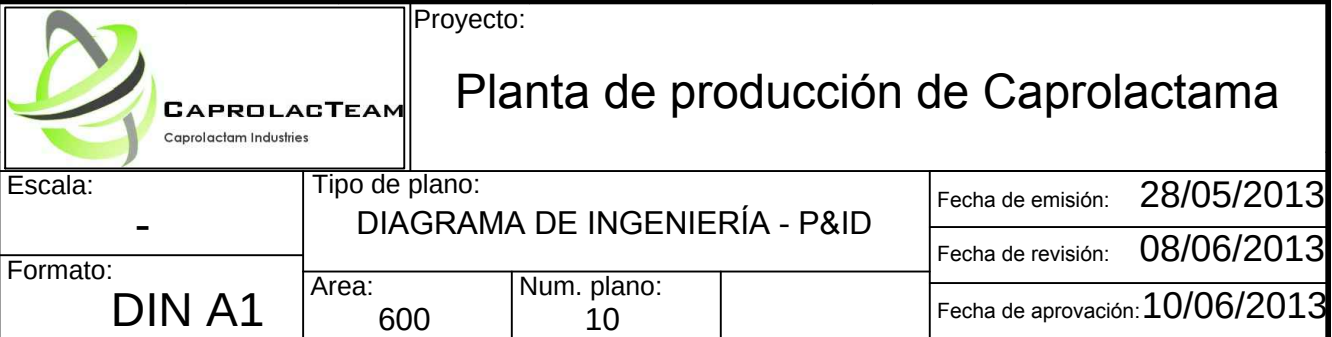



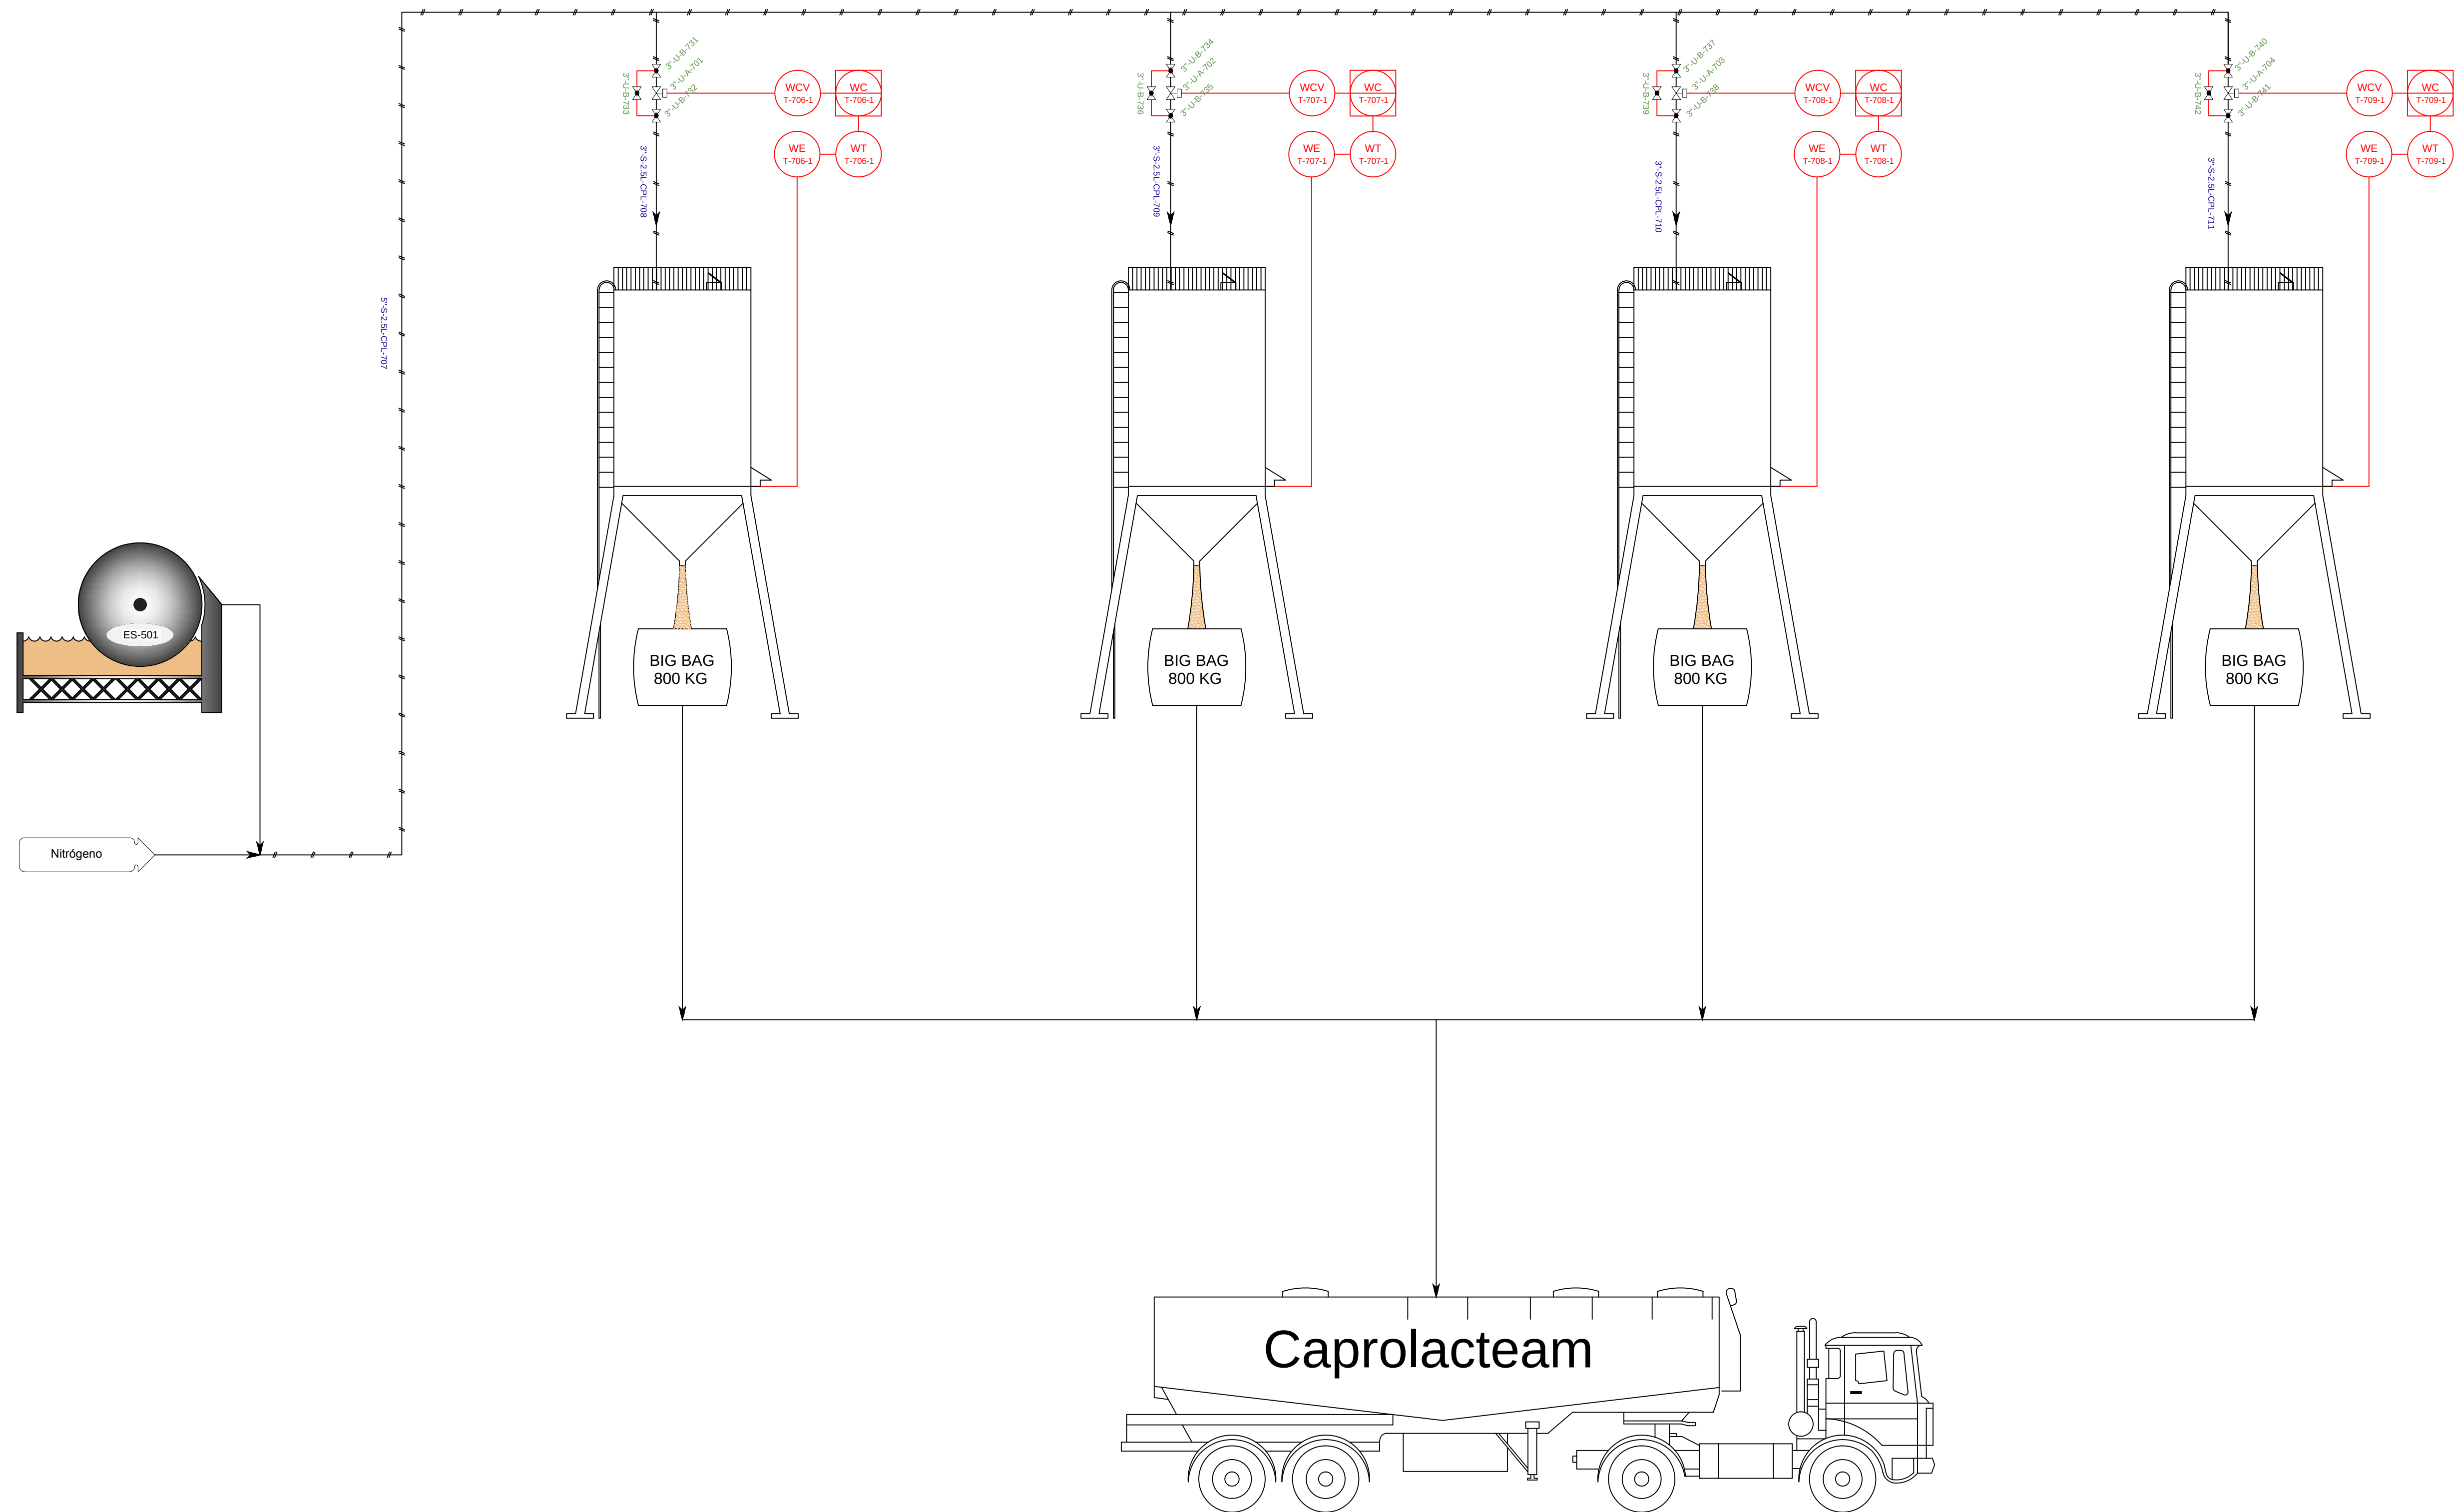




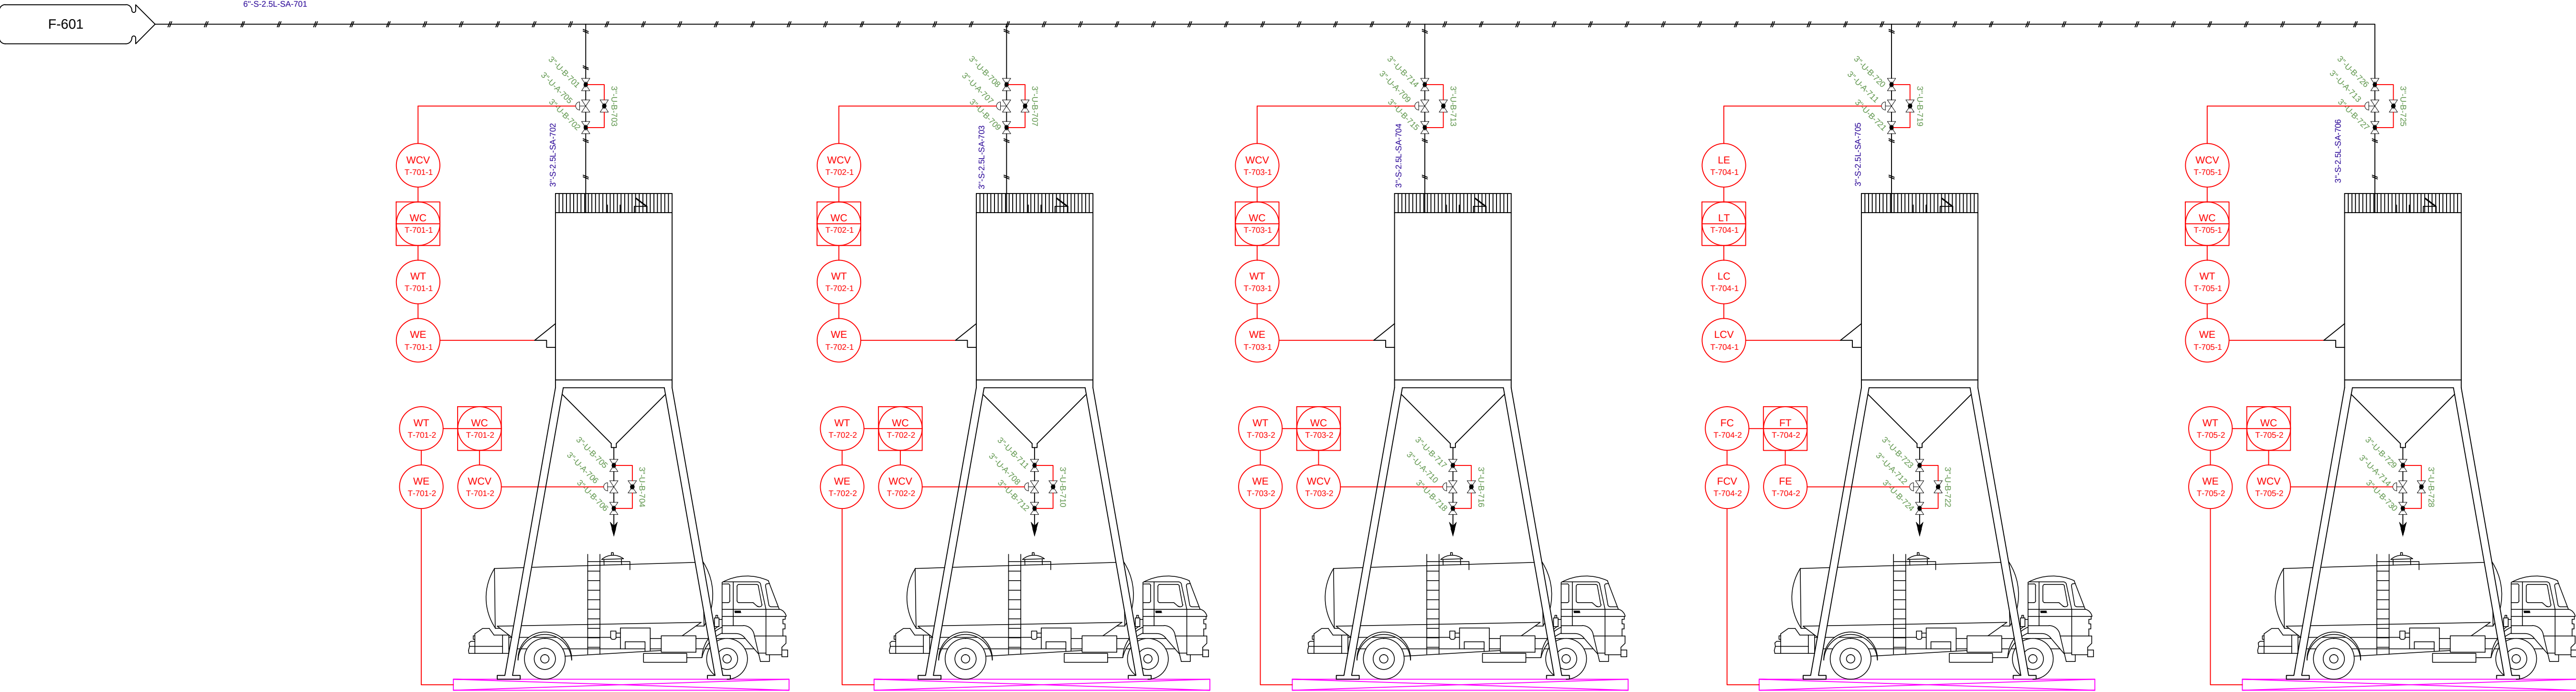




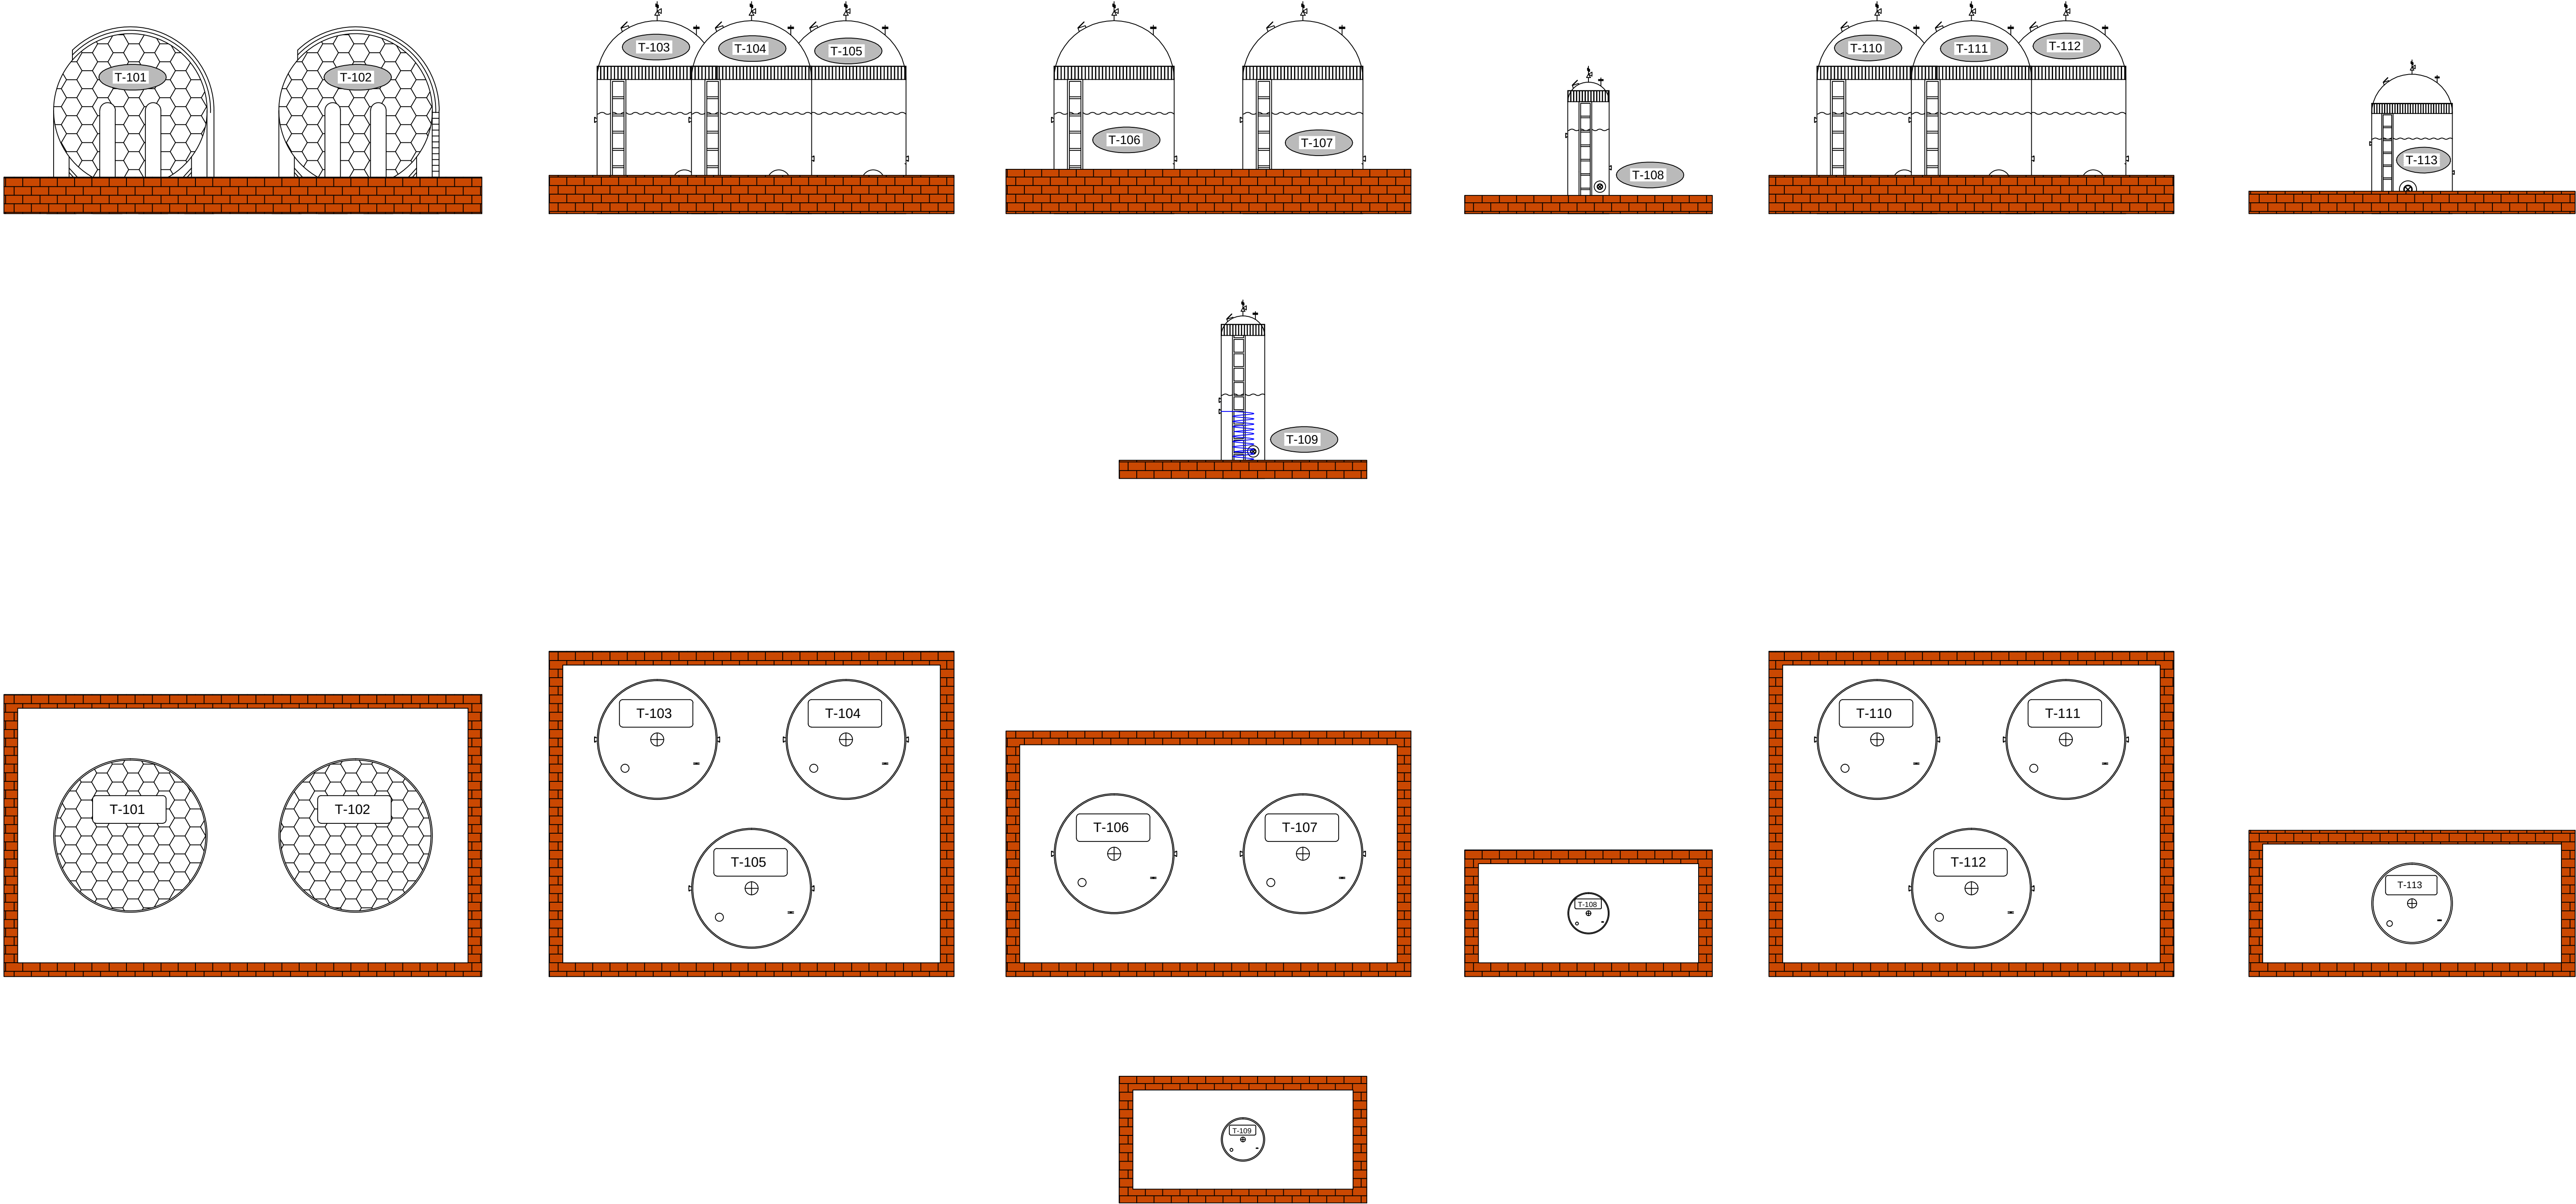


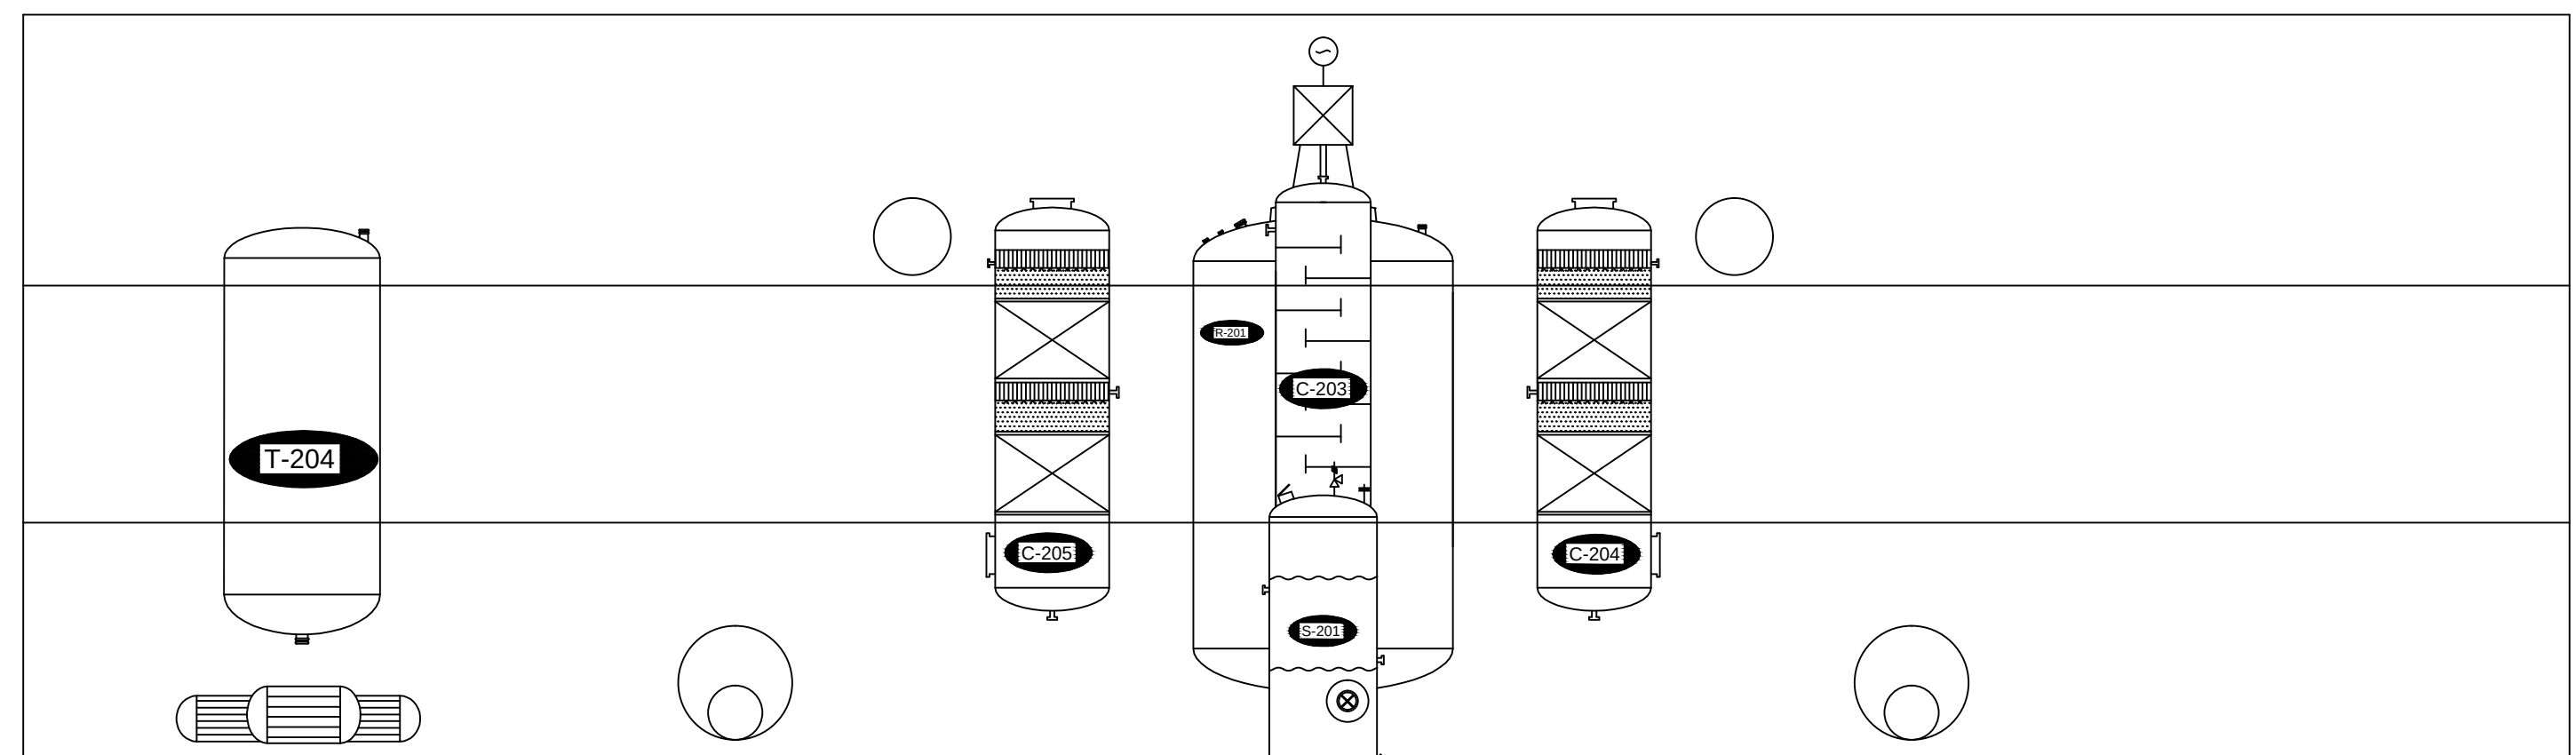
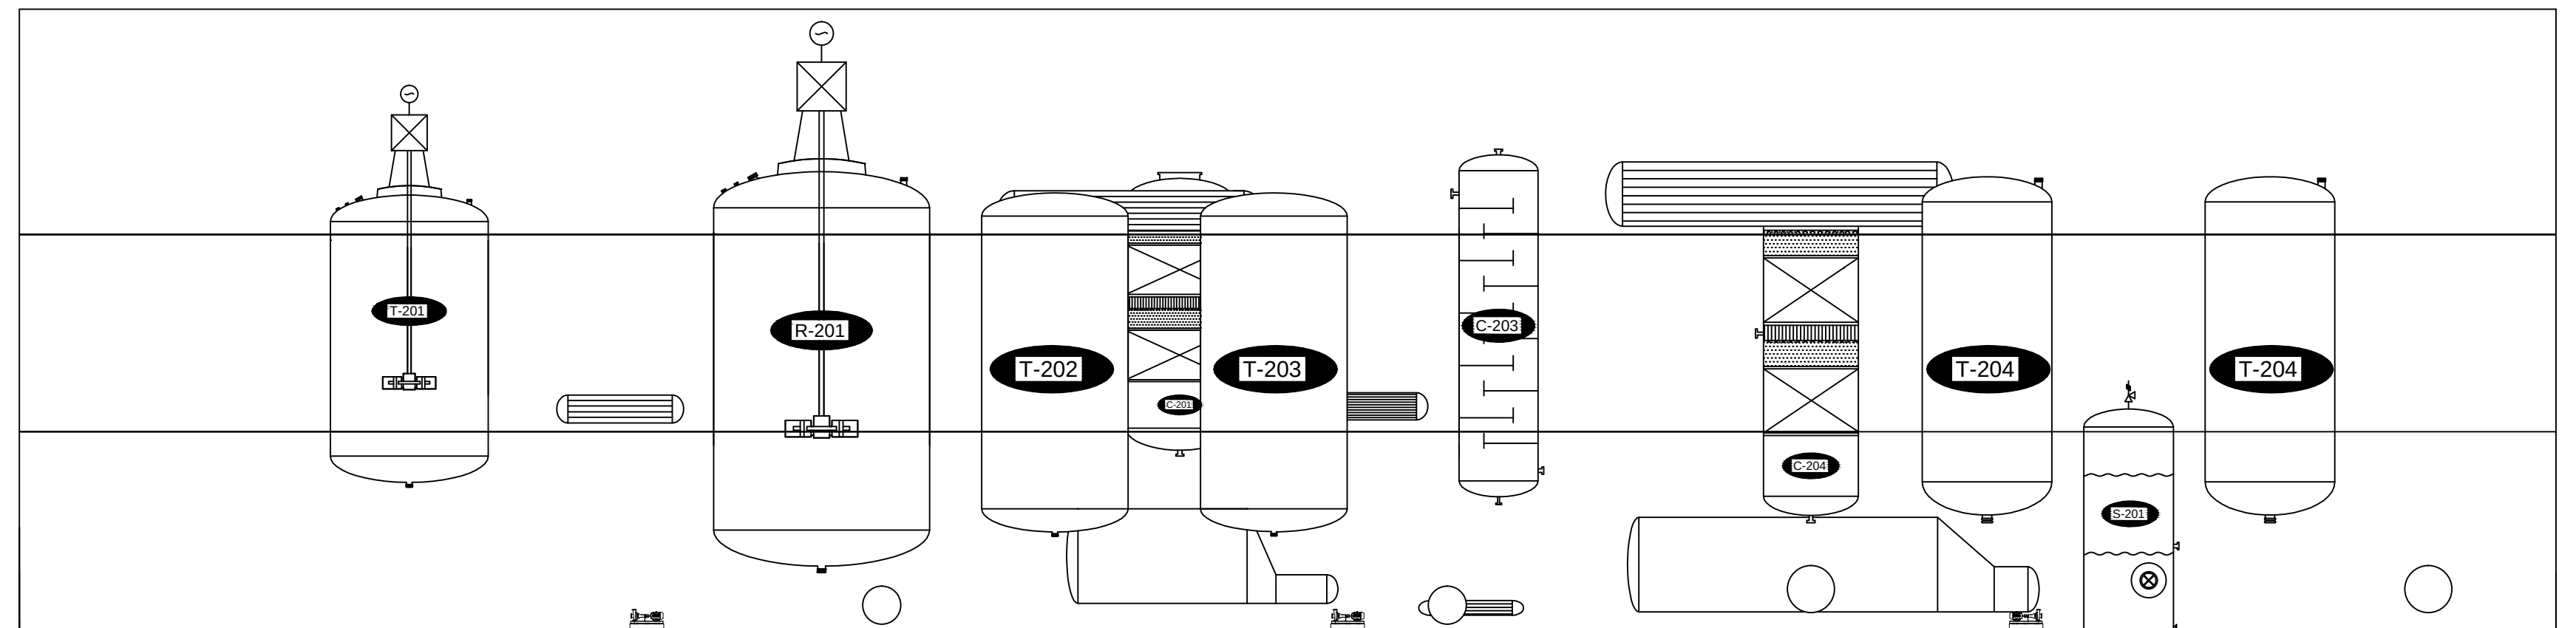
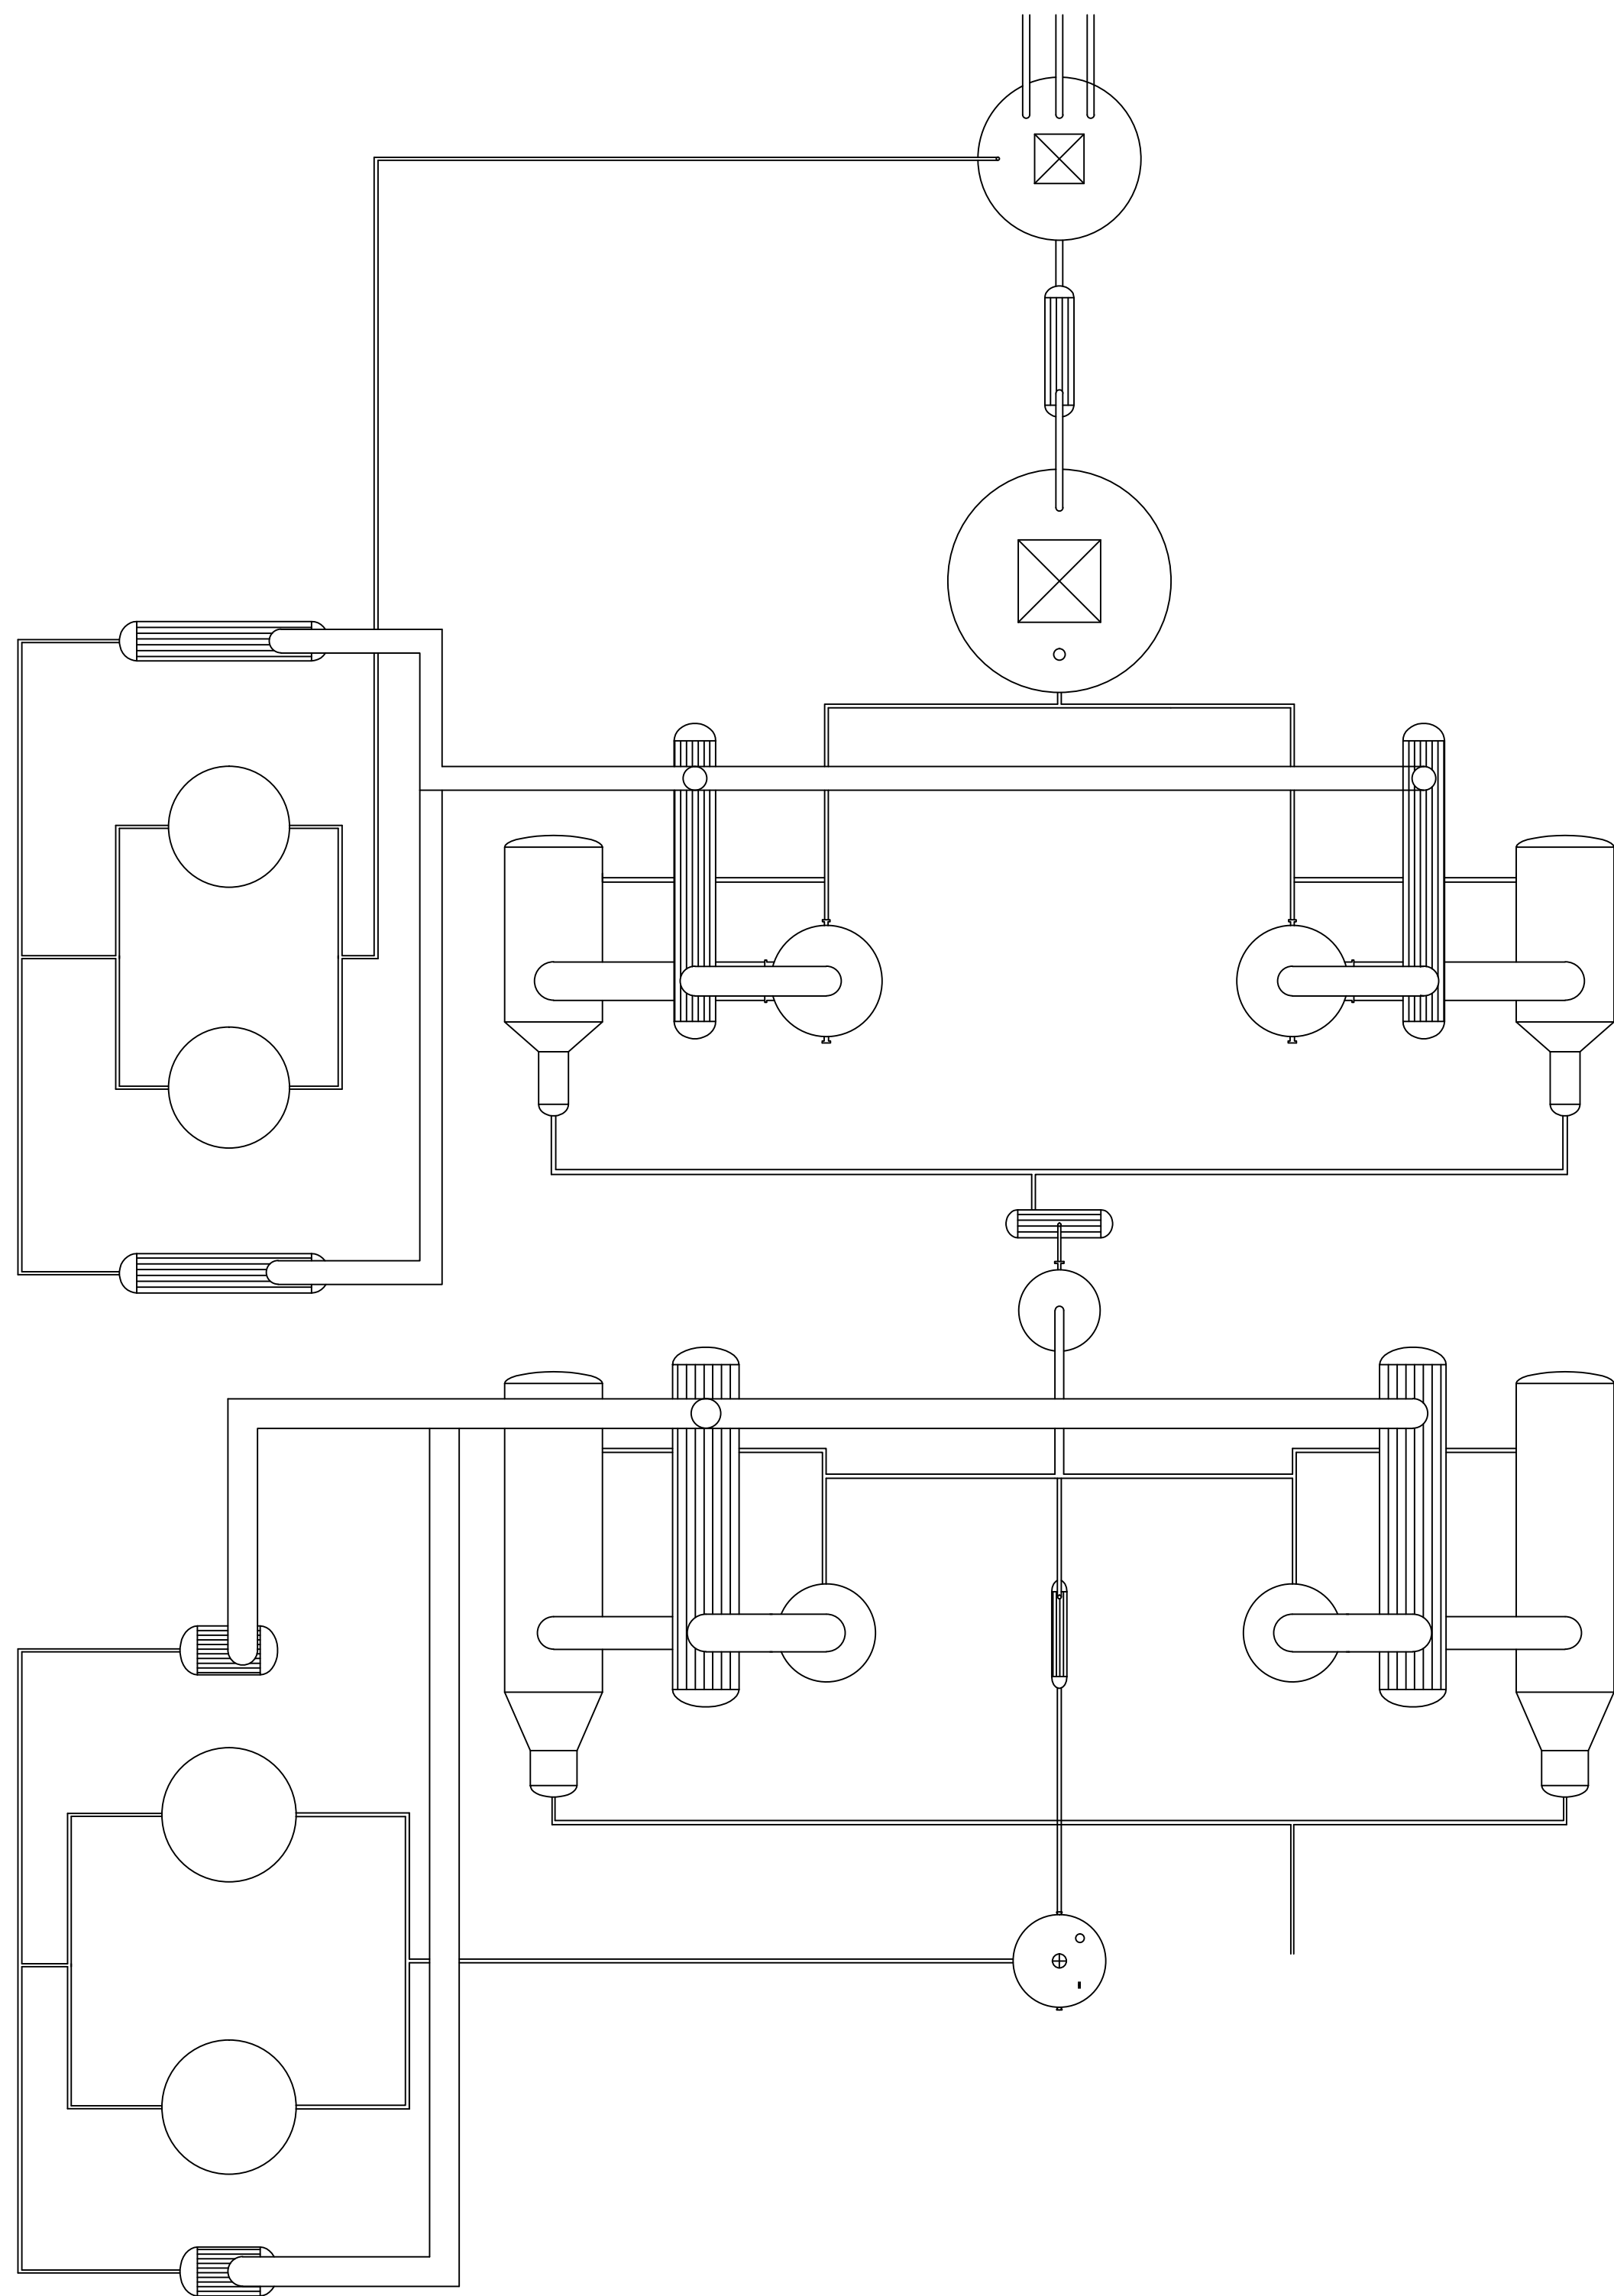








 CAPROLACTEAM Caprolactam Industrial		Proyecto: Planta de producción de Caprolactama	
Escala: -	Tipo de plano: DIAGRAMA DE IMPLANTACIÓN		Fecha de emisión: 07/06/2013
Formato: DIN A2	Área: 200	Num. plano: 15	Fecha de revisión: 10/06/2013
			Fecha de aprobación: 10/06/2013

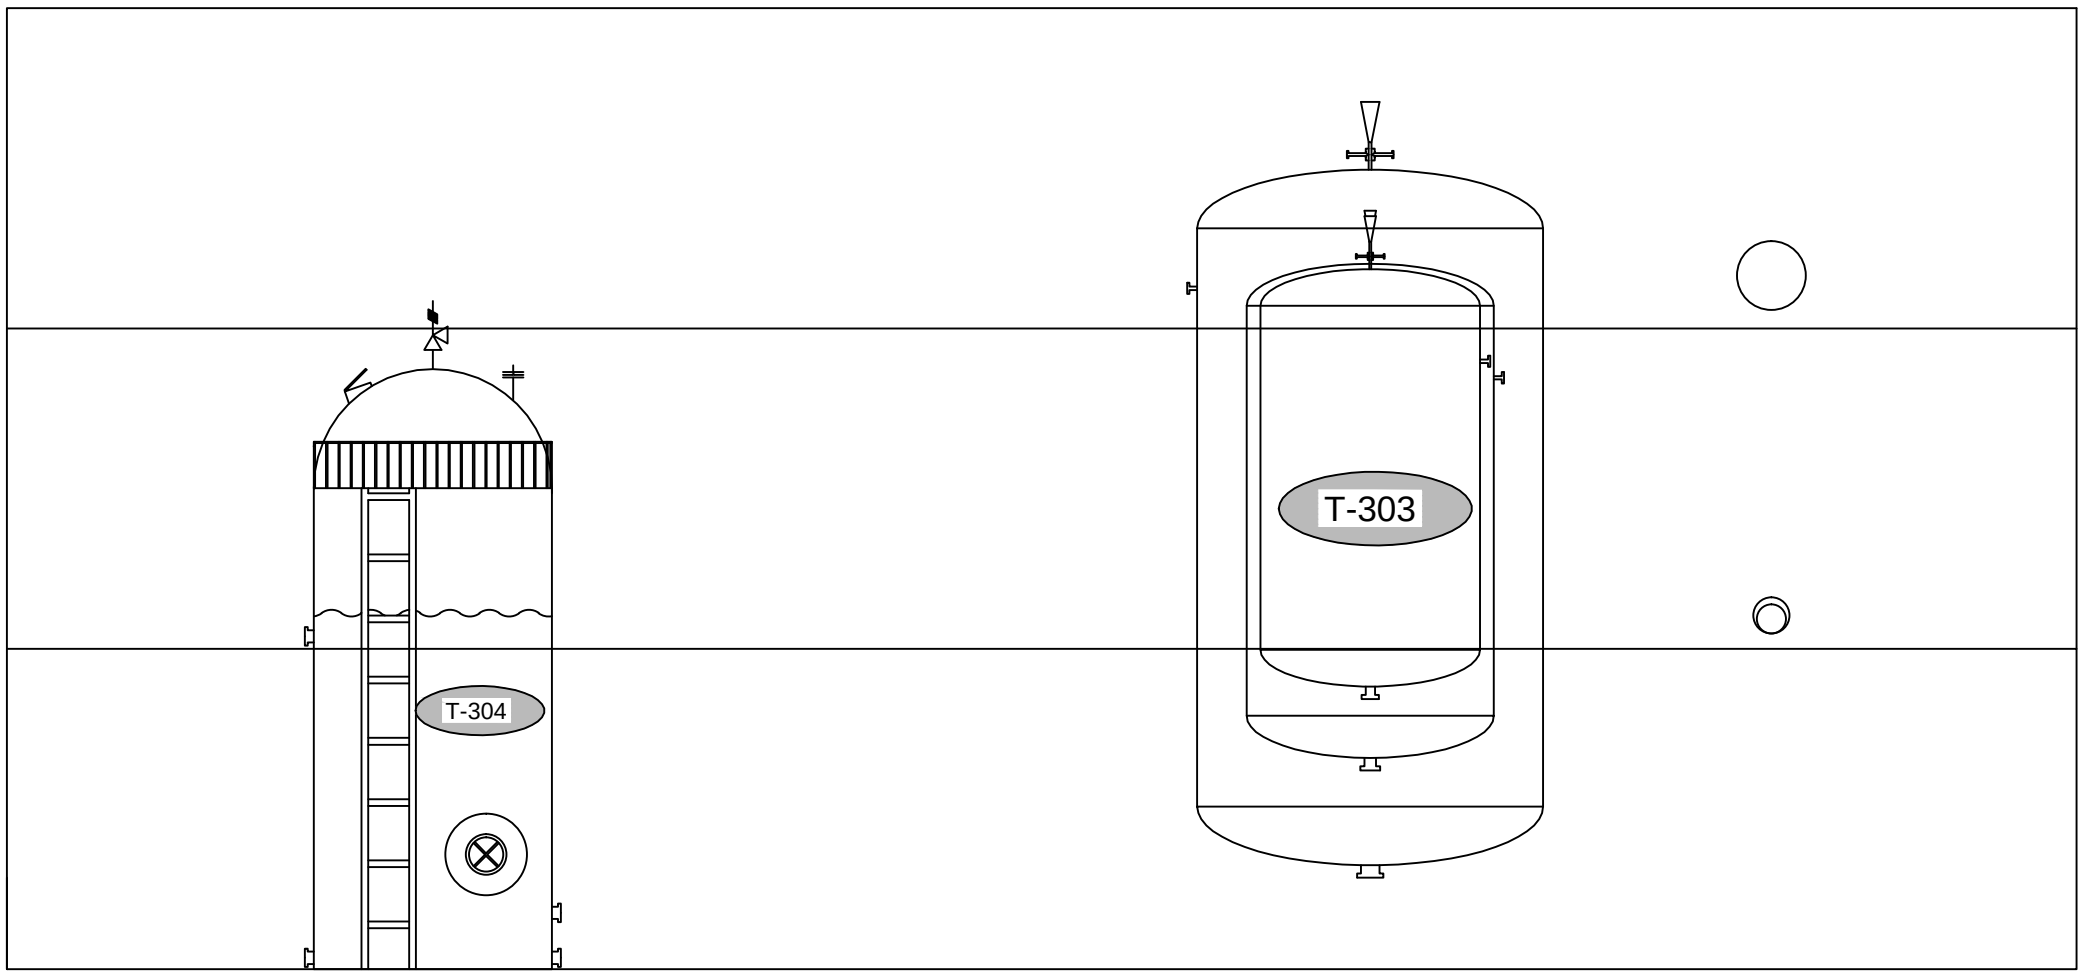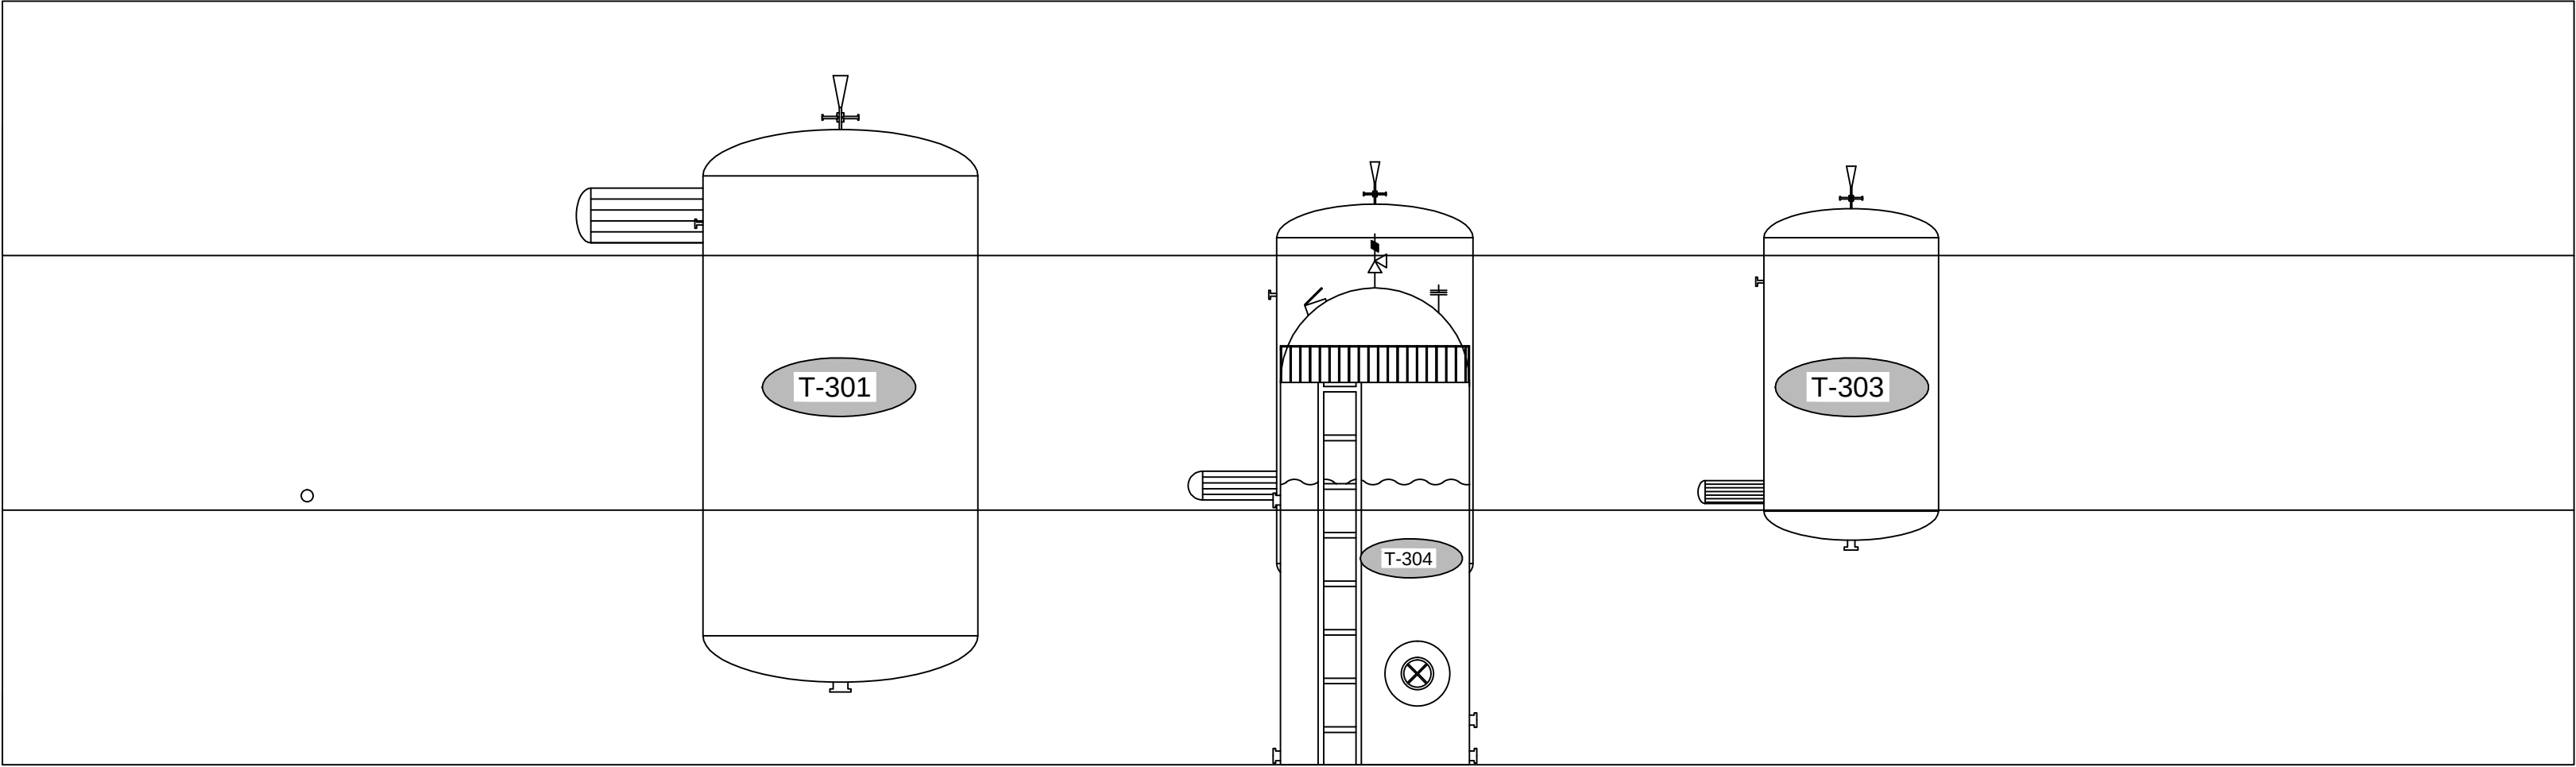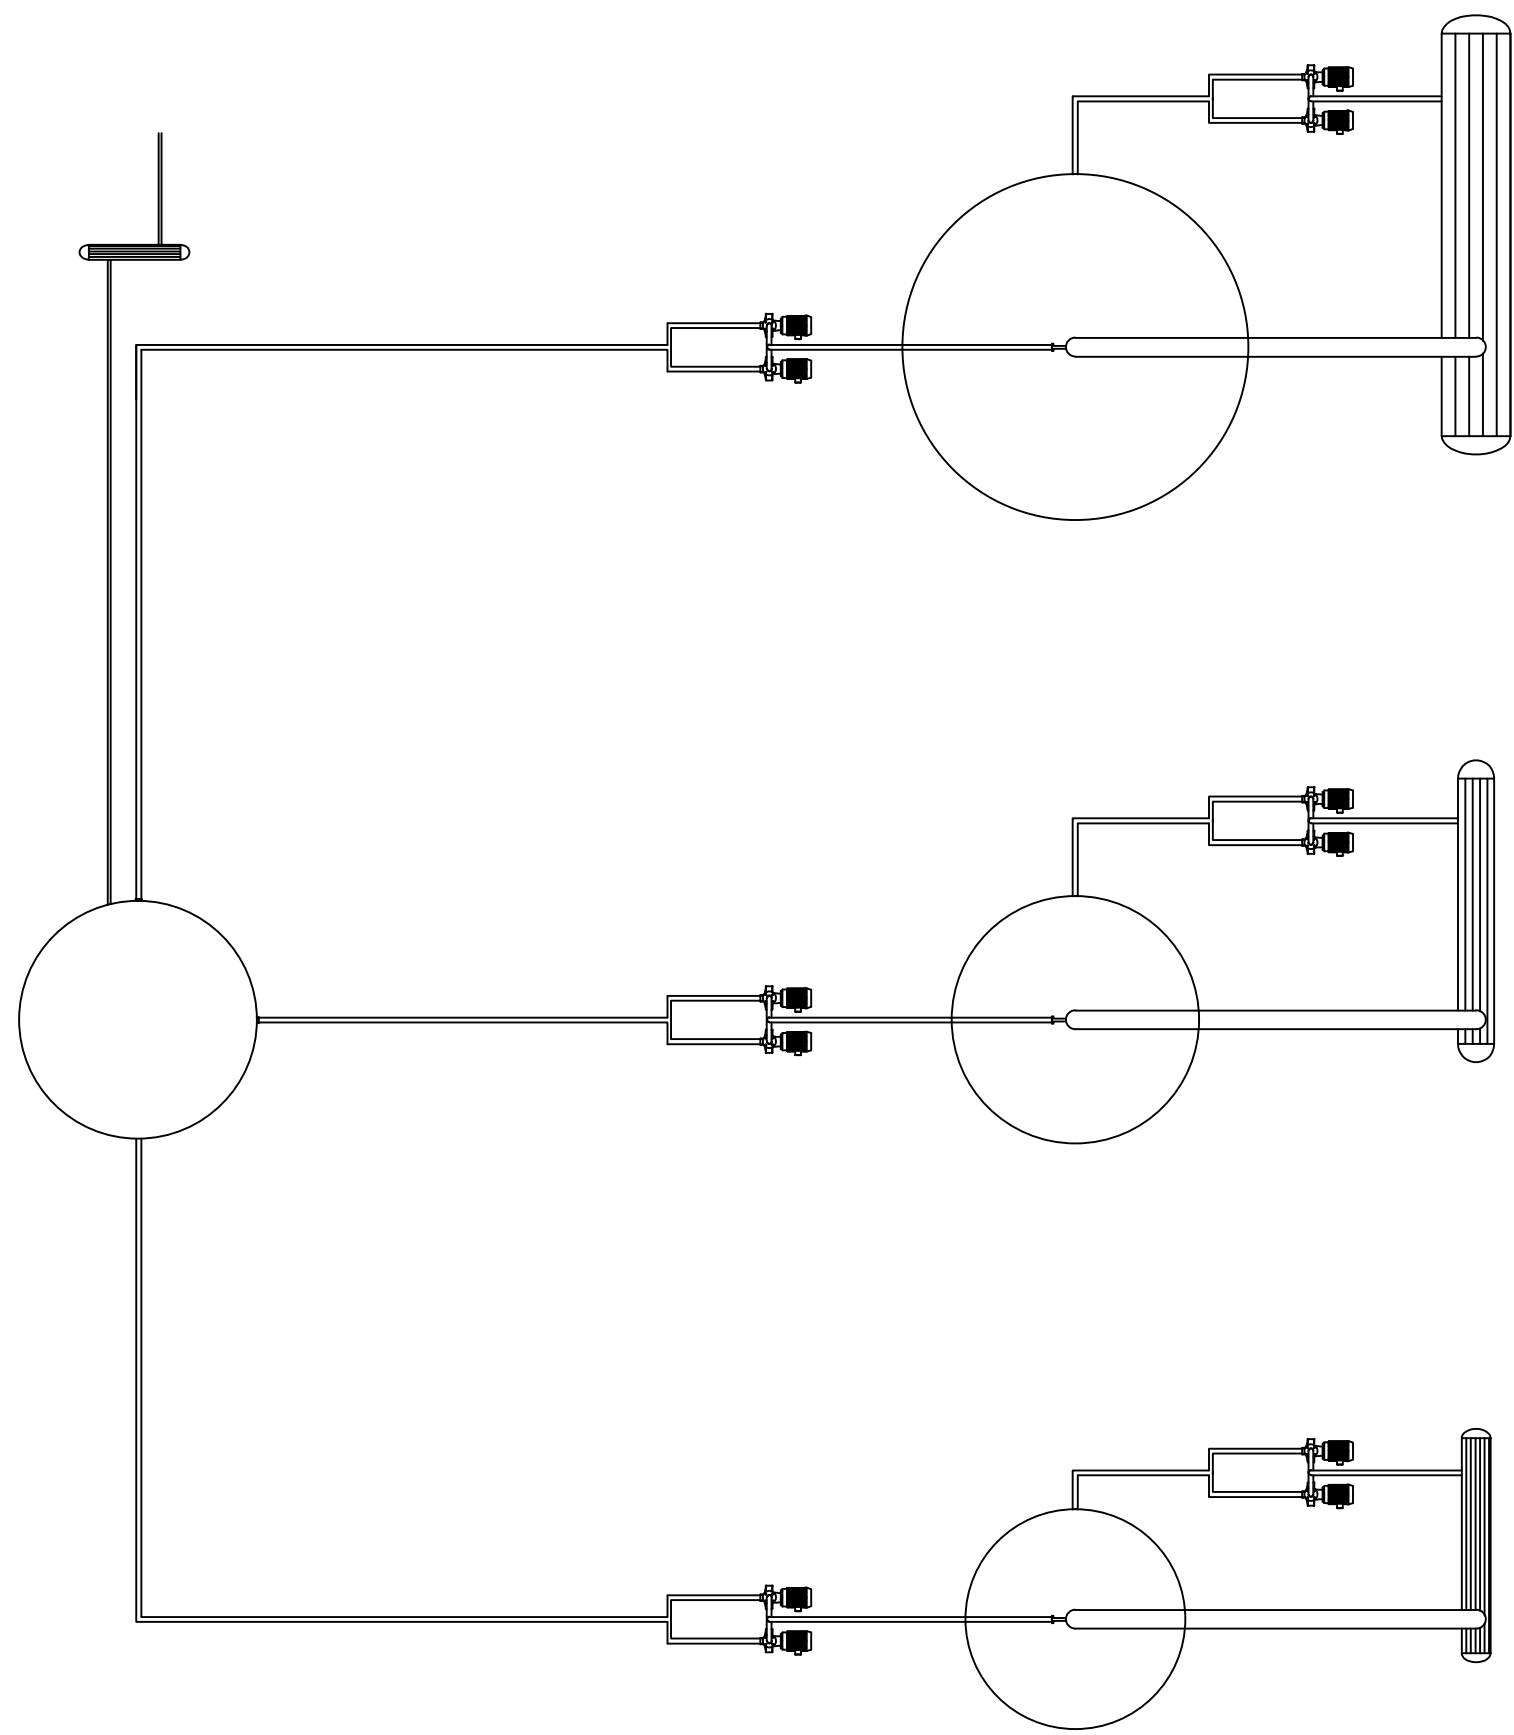

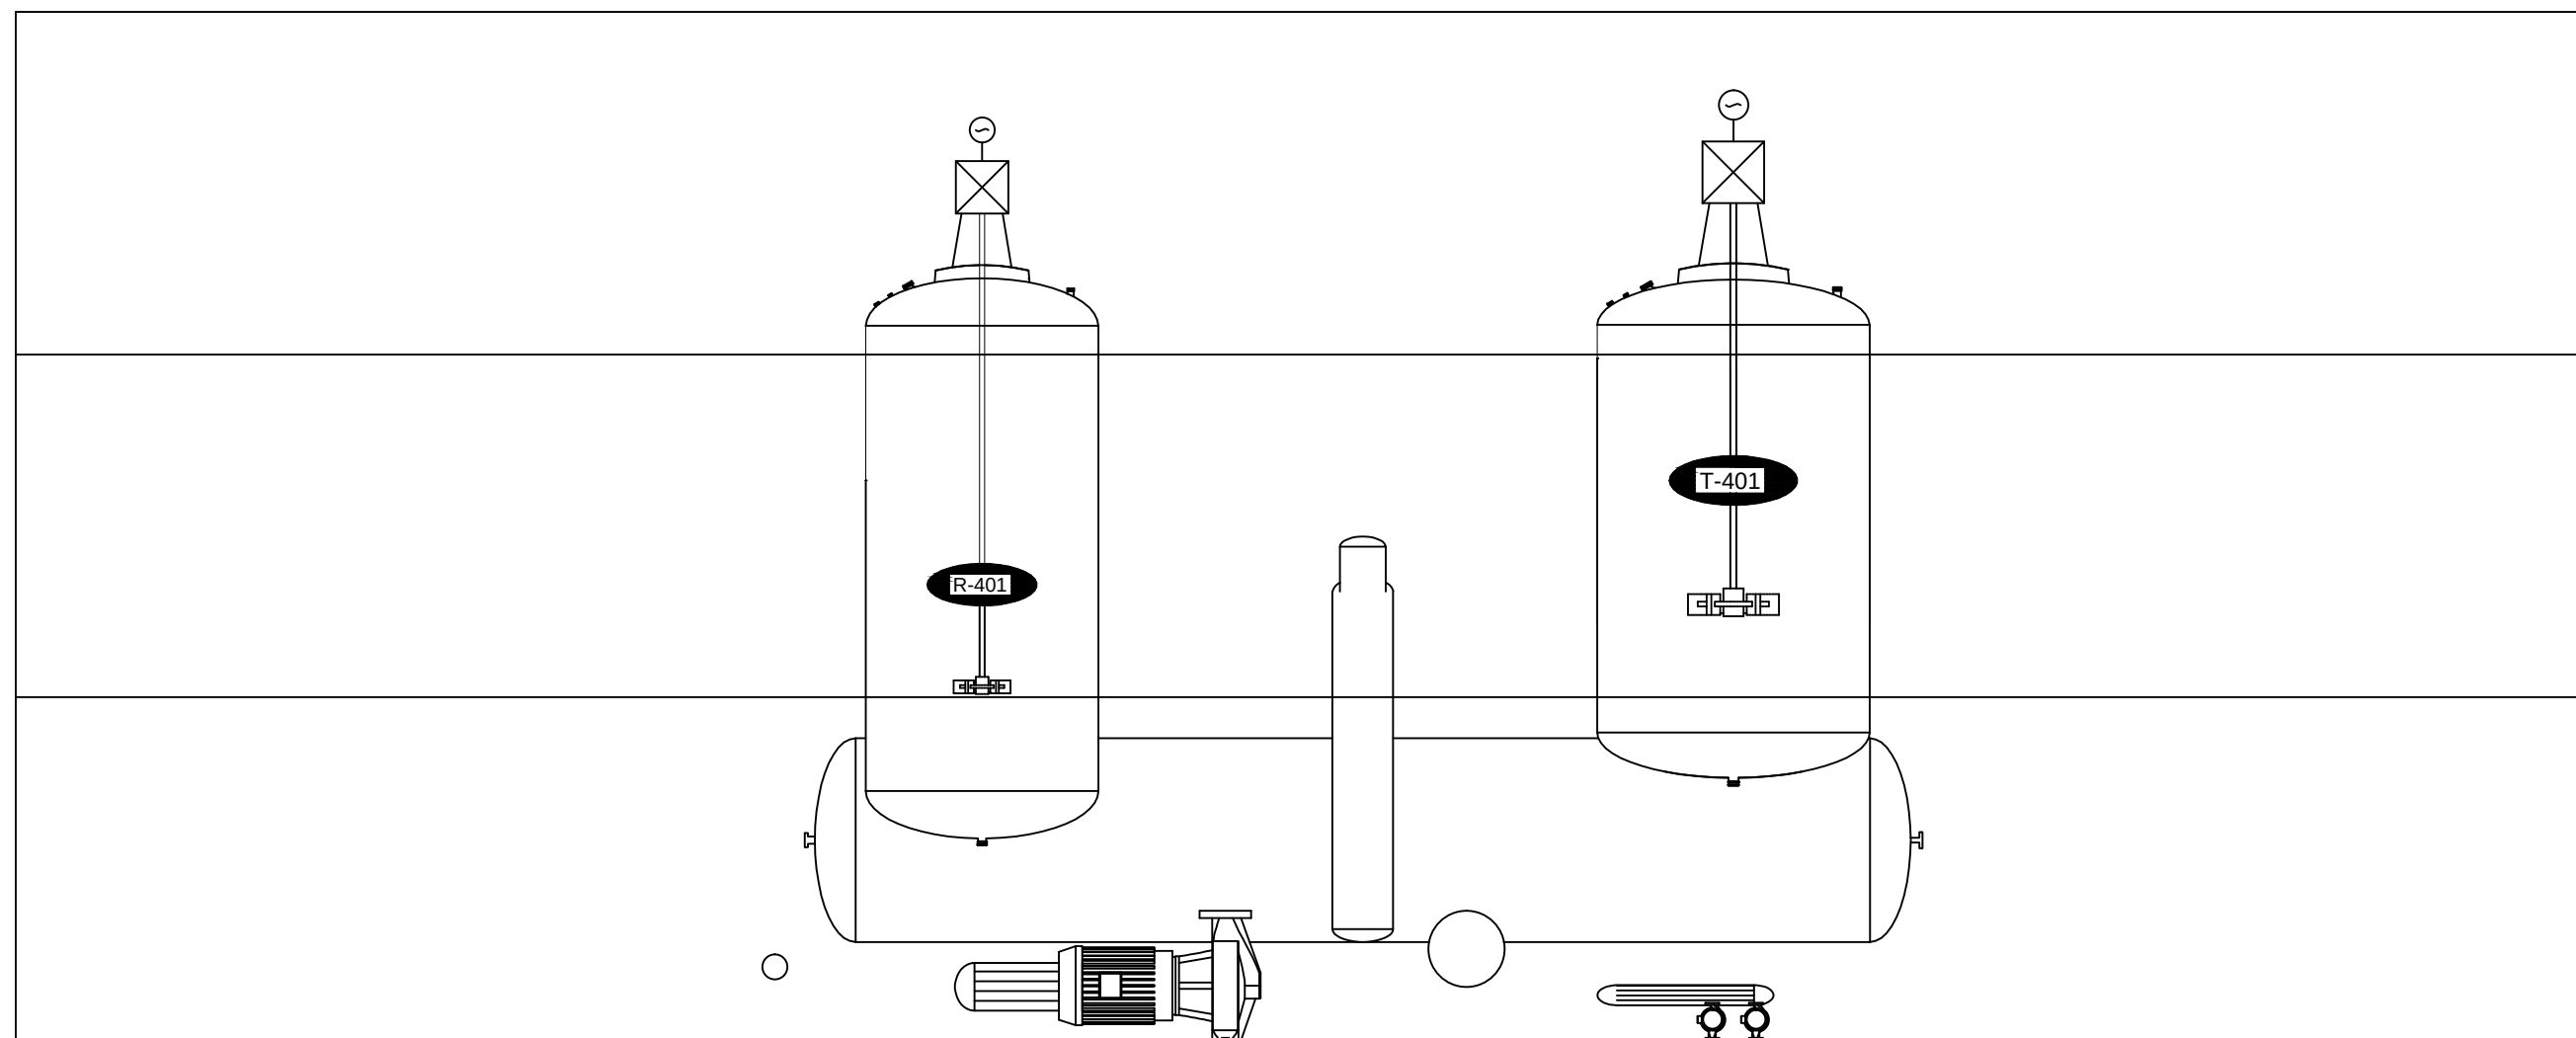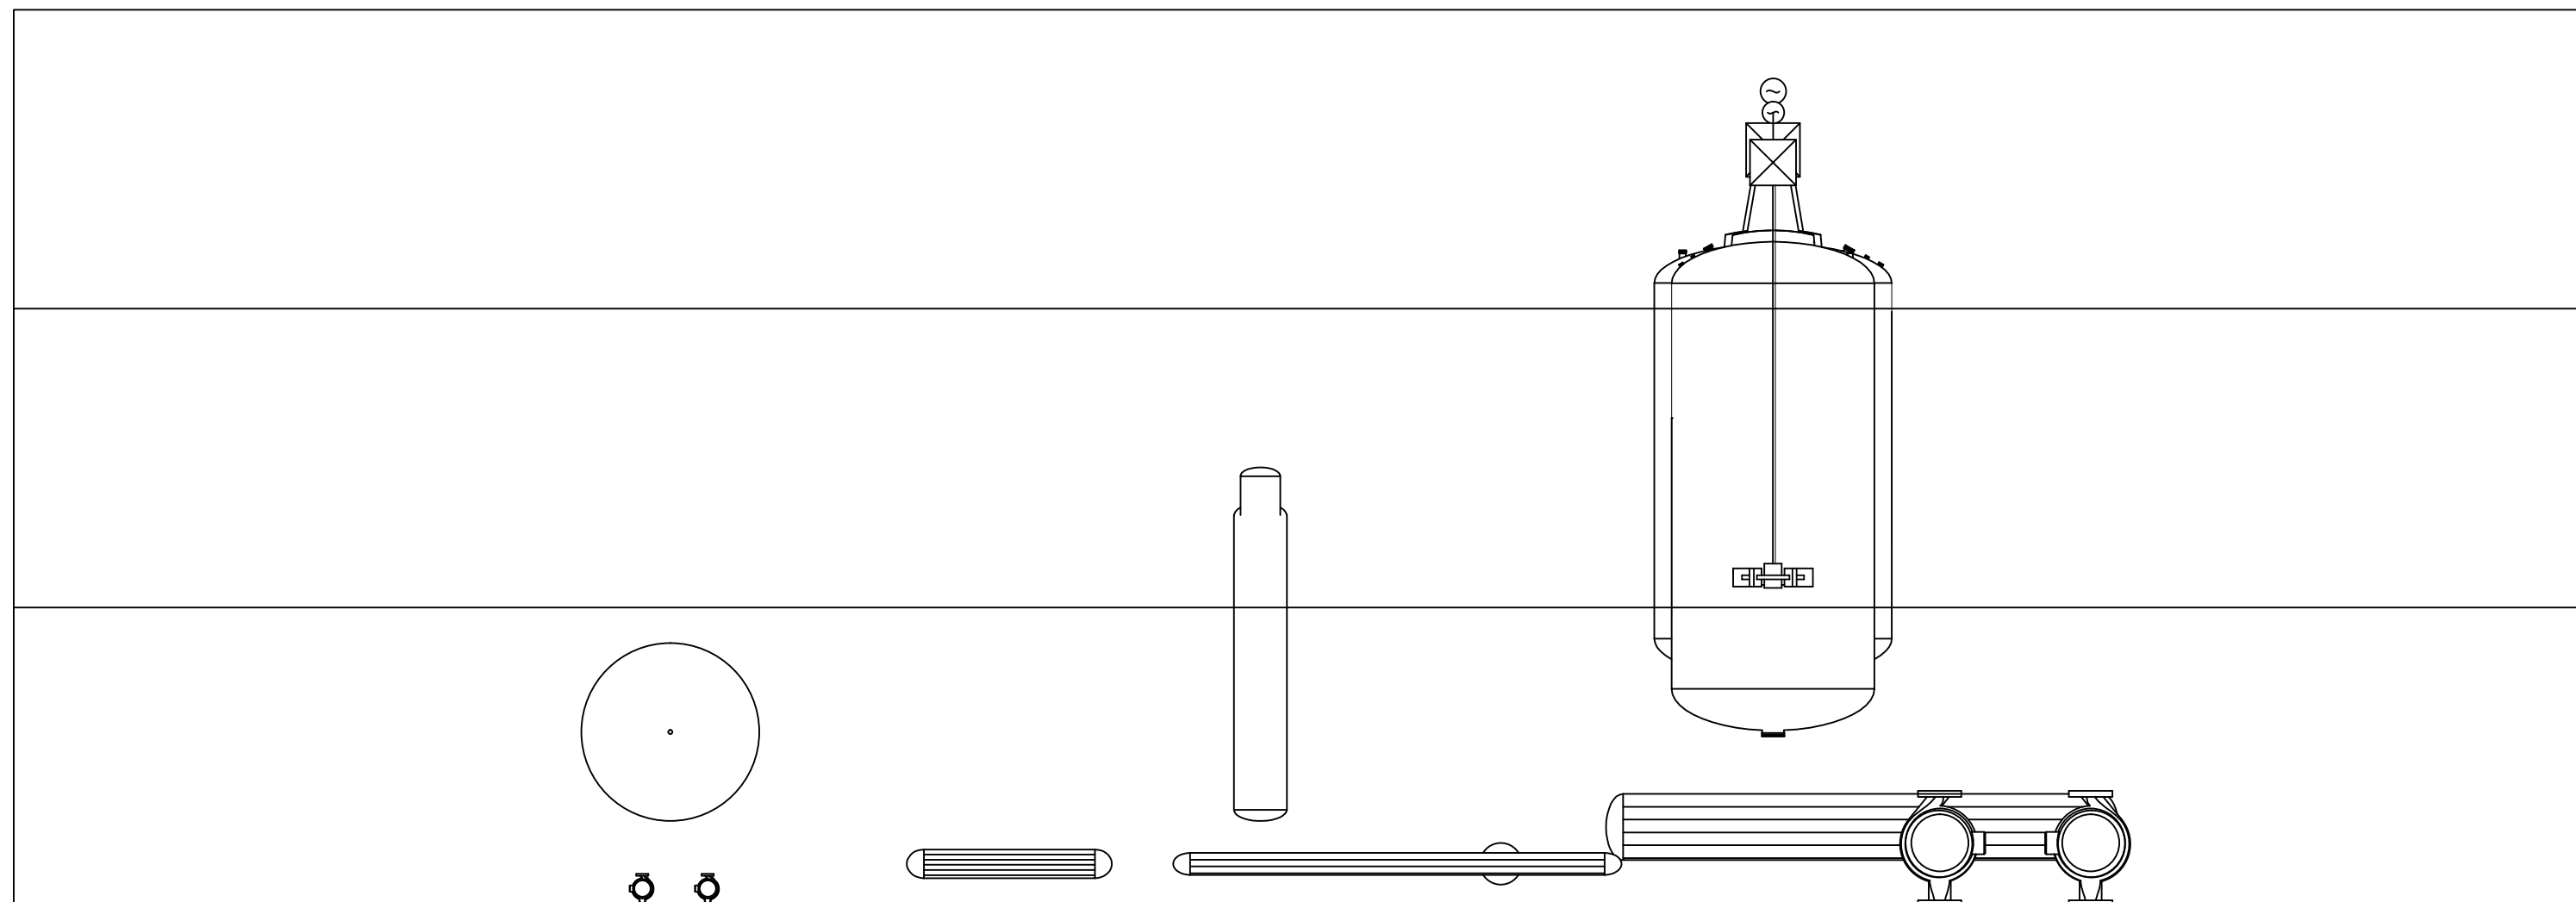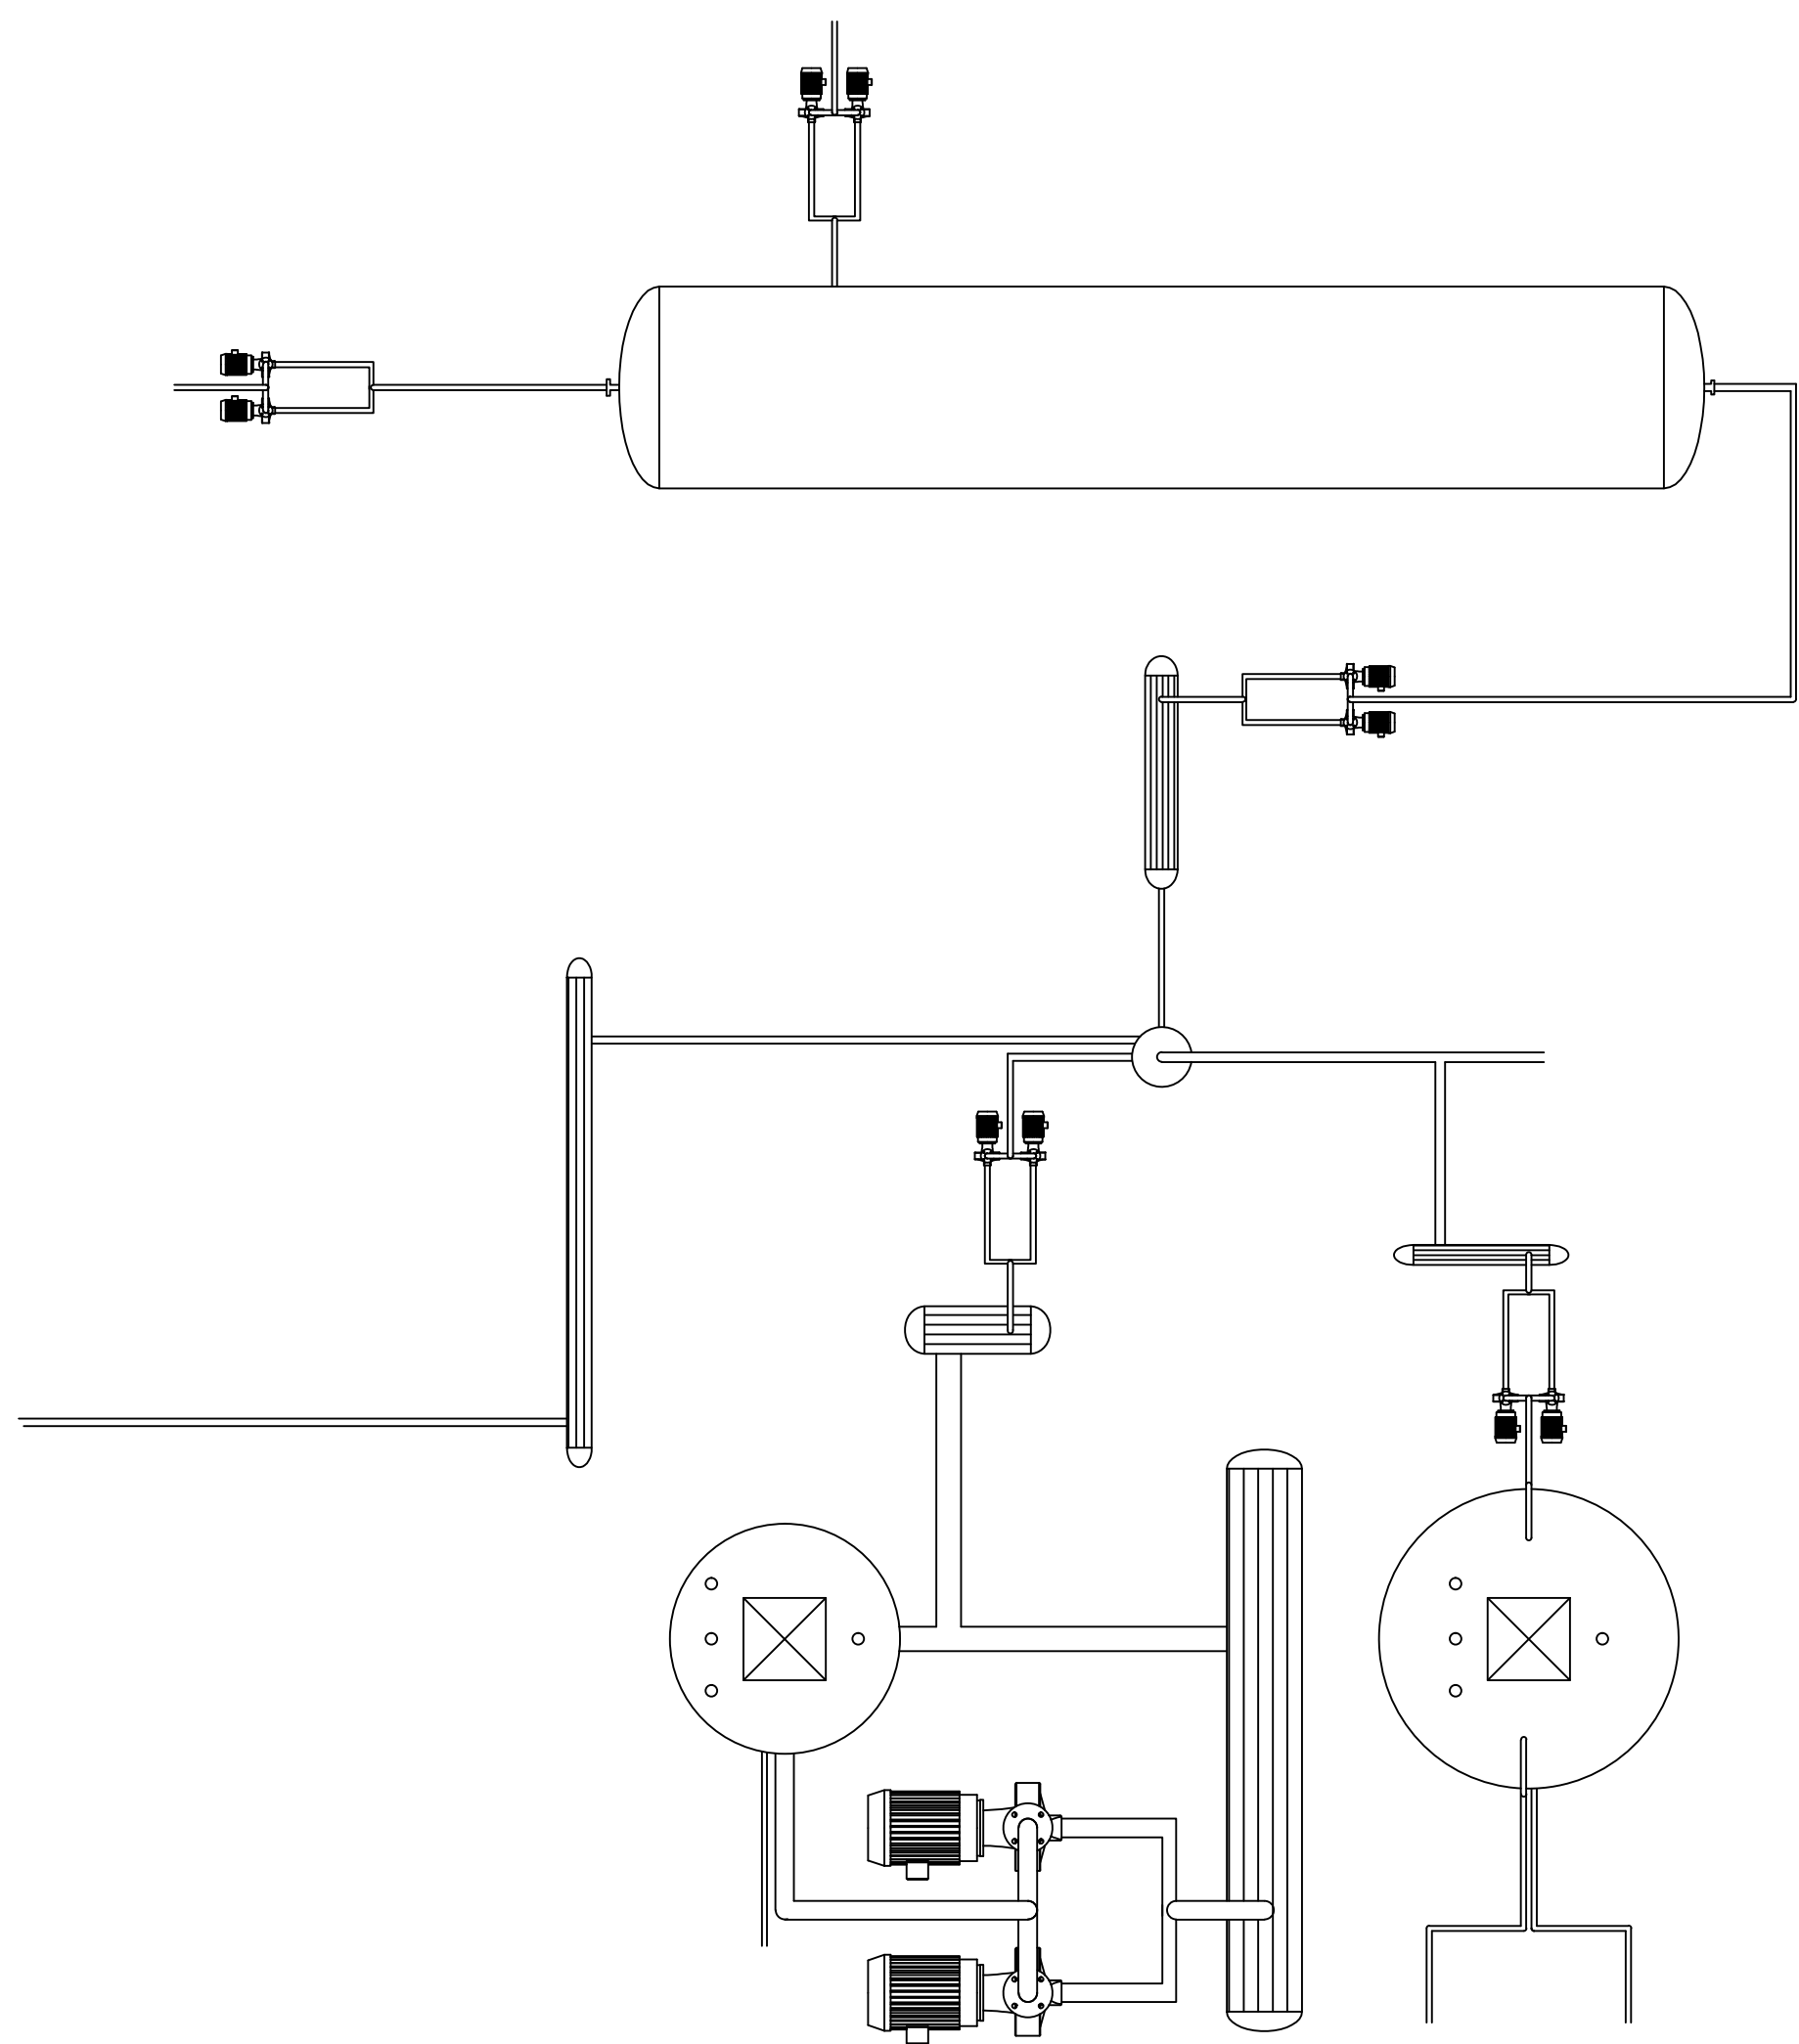



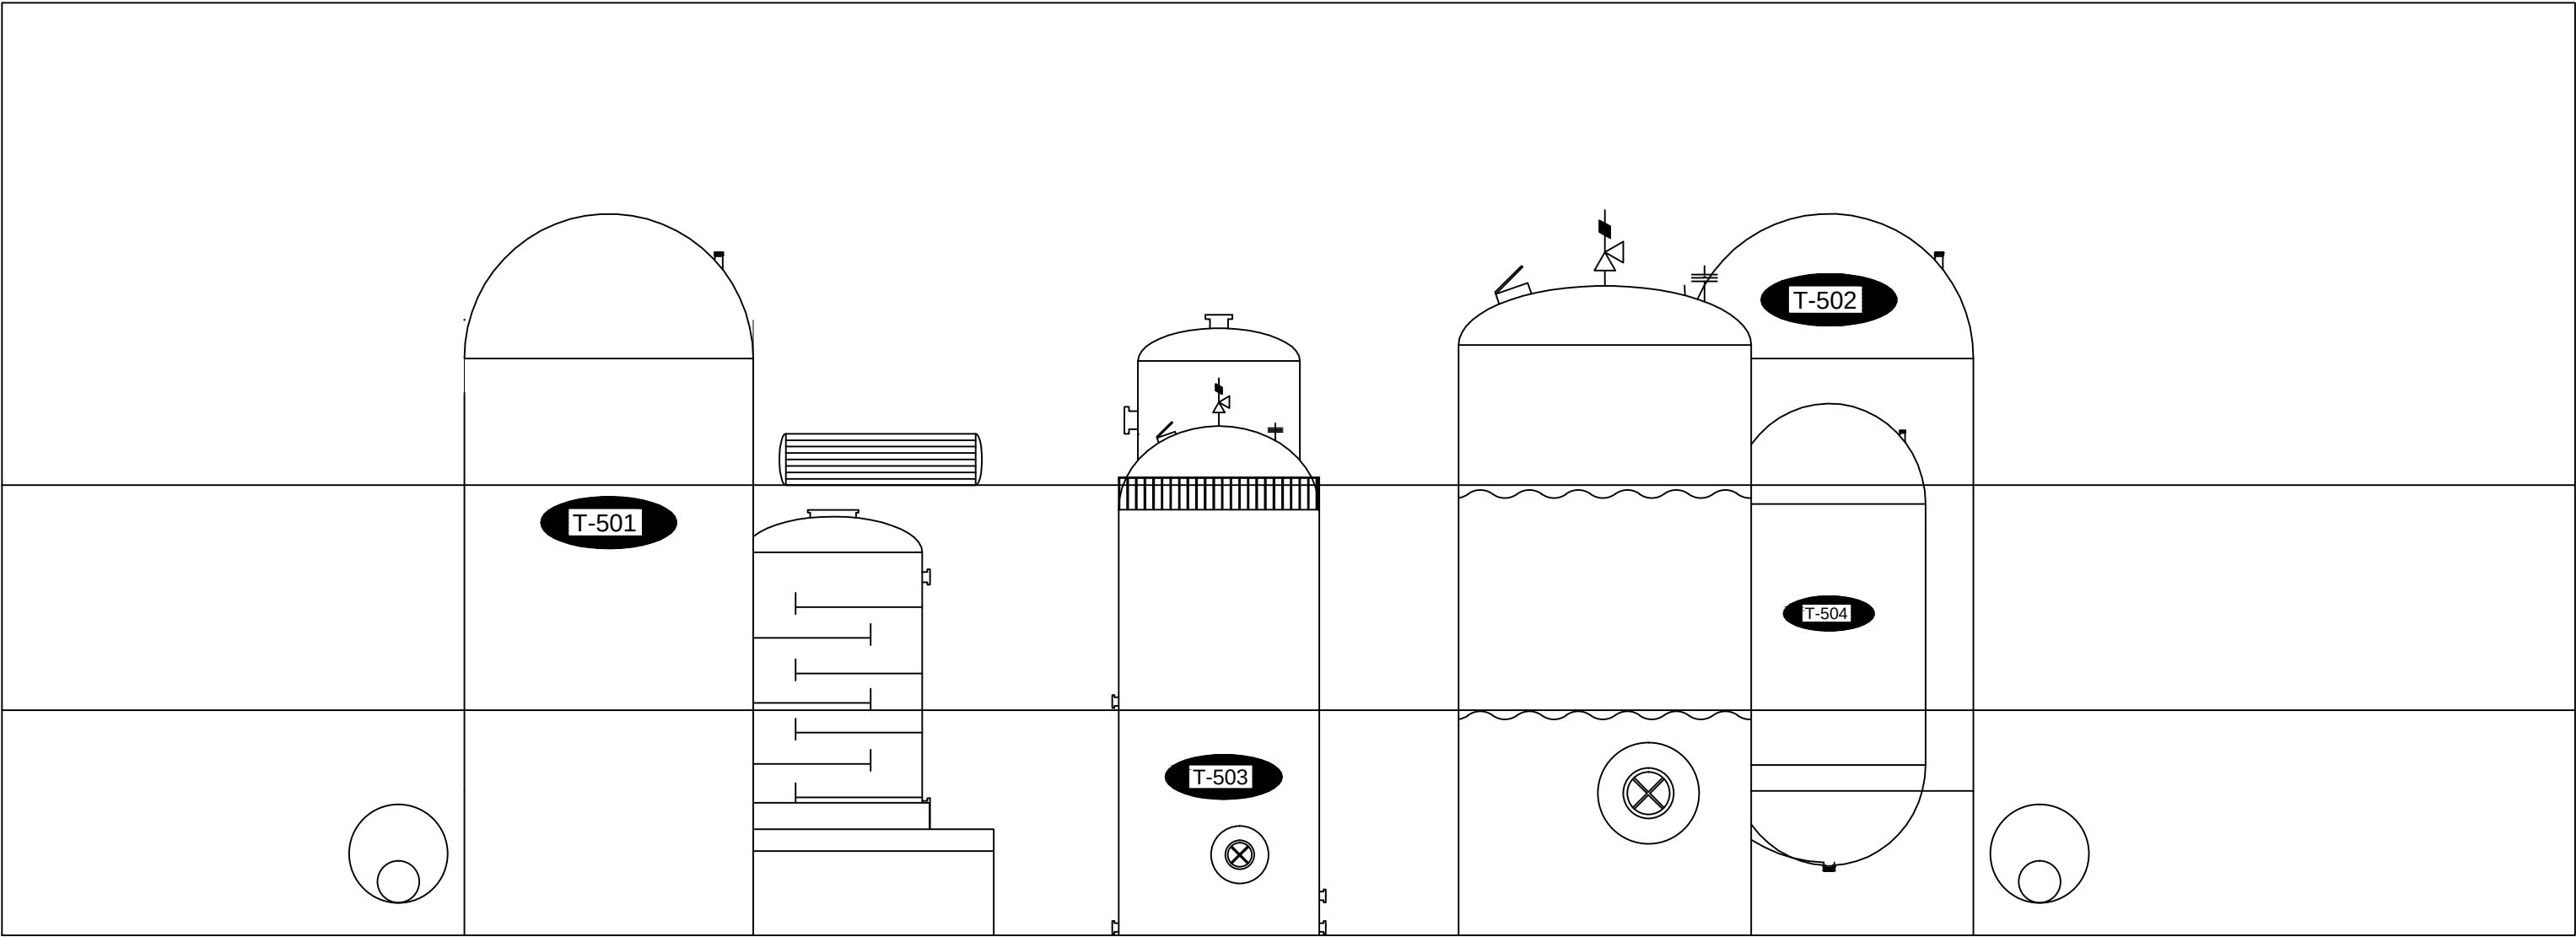
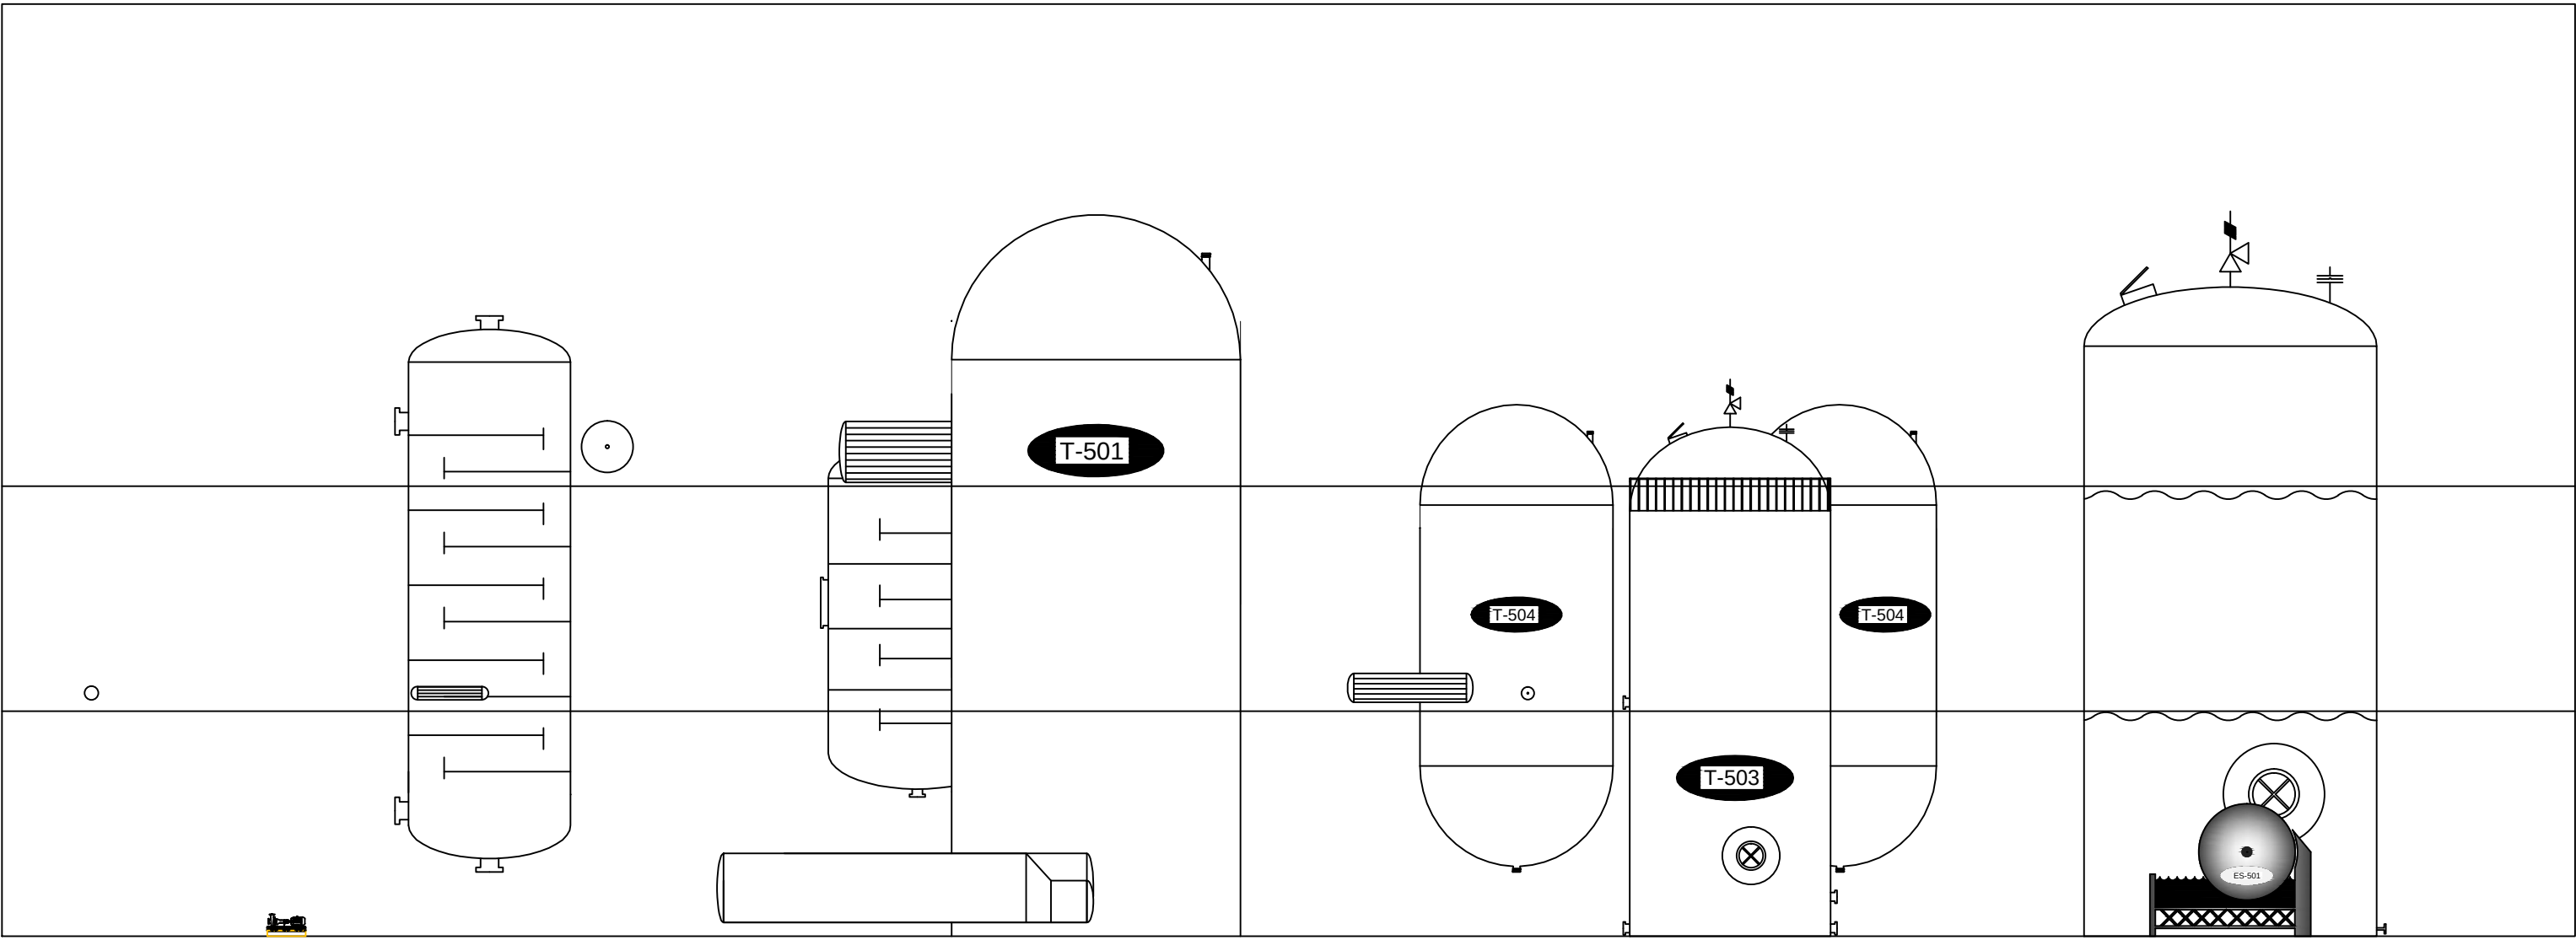
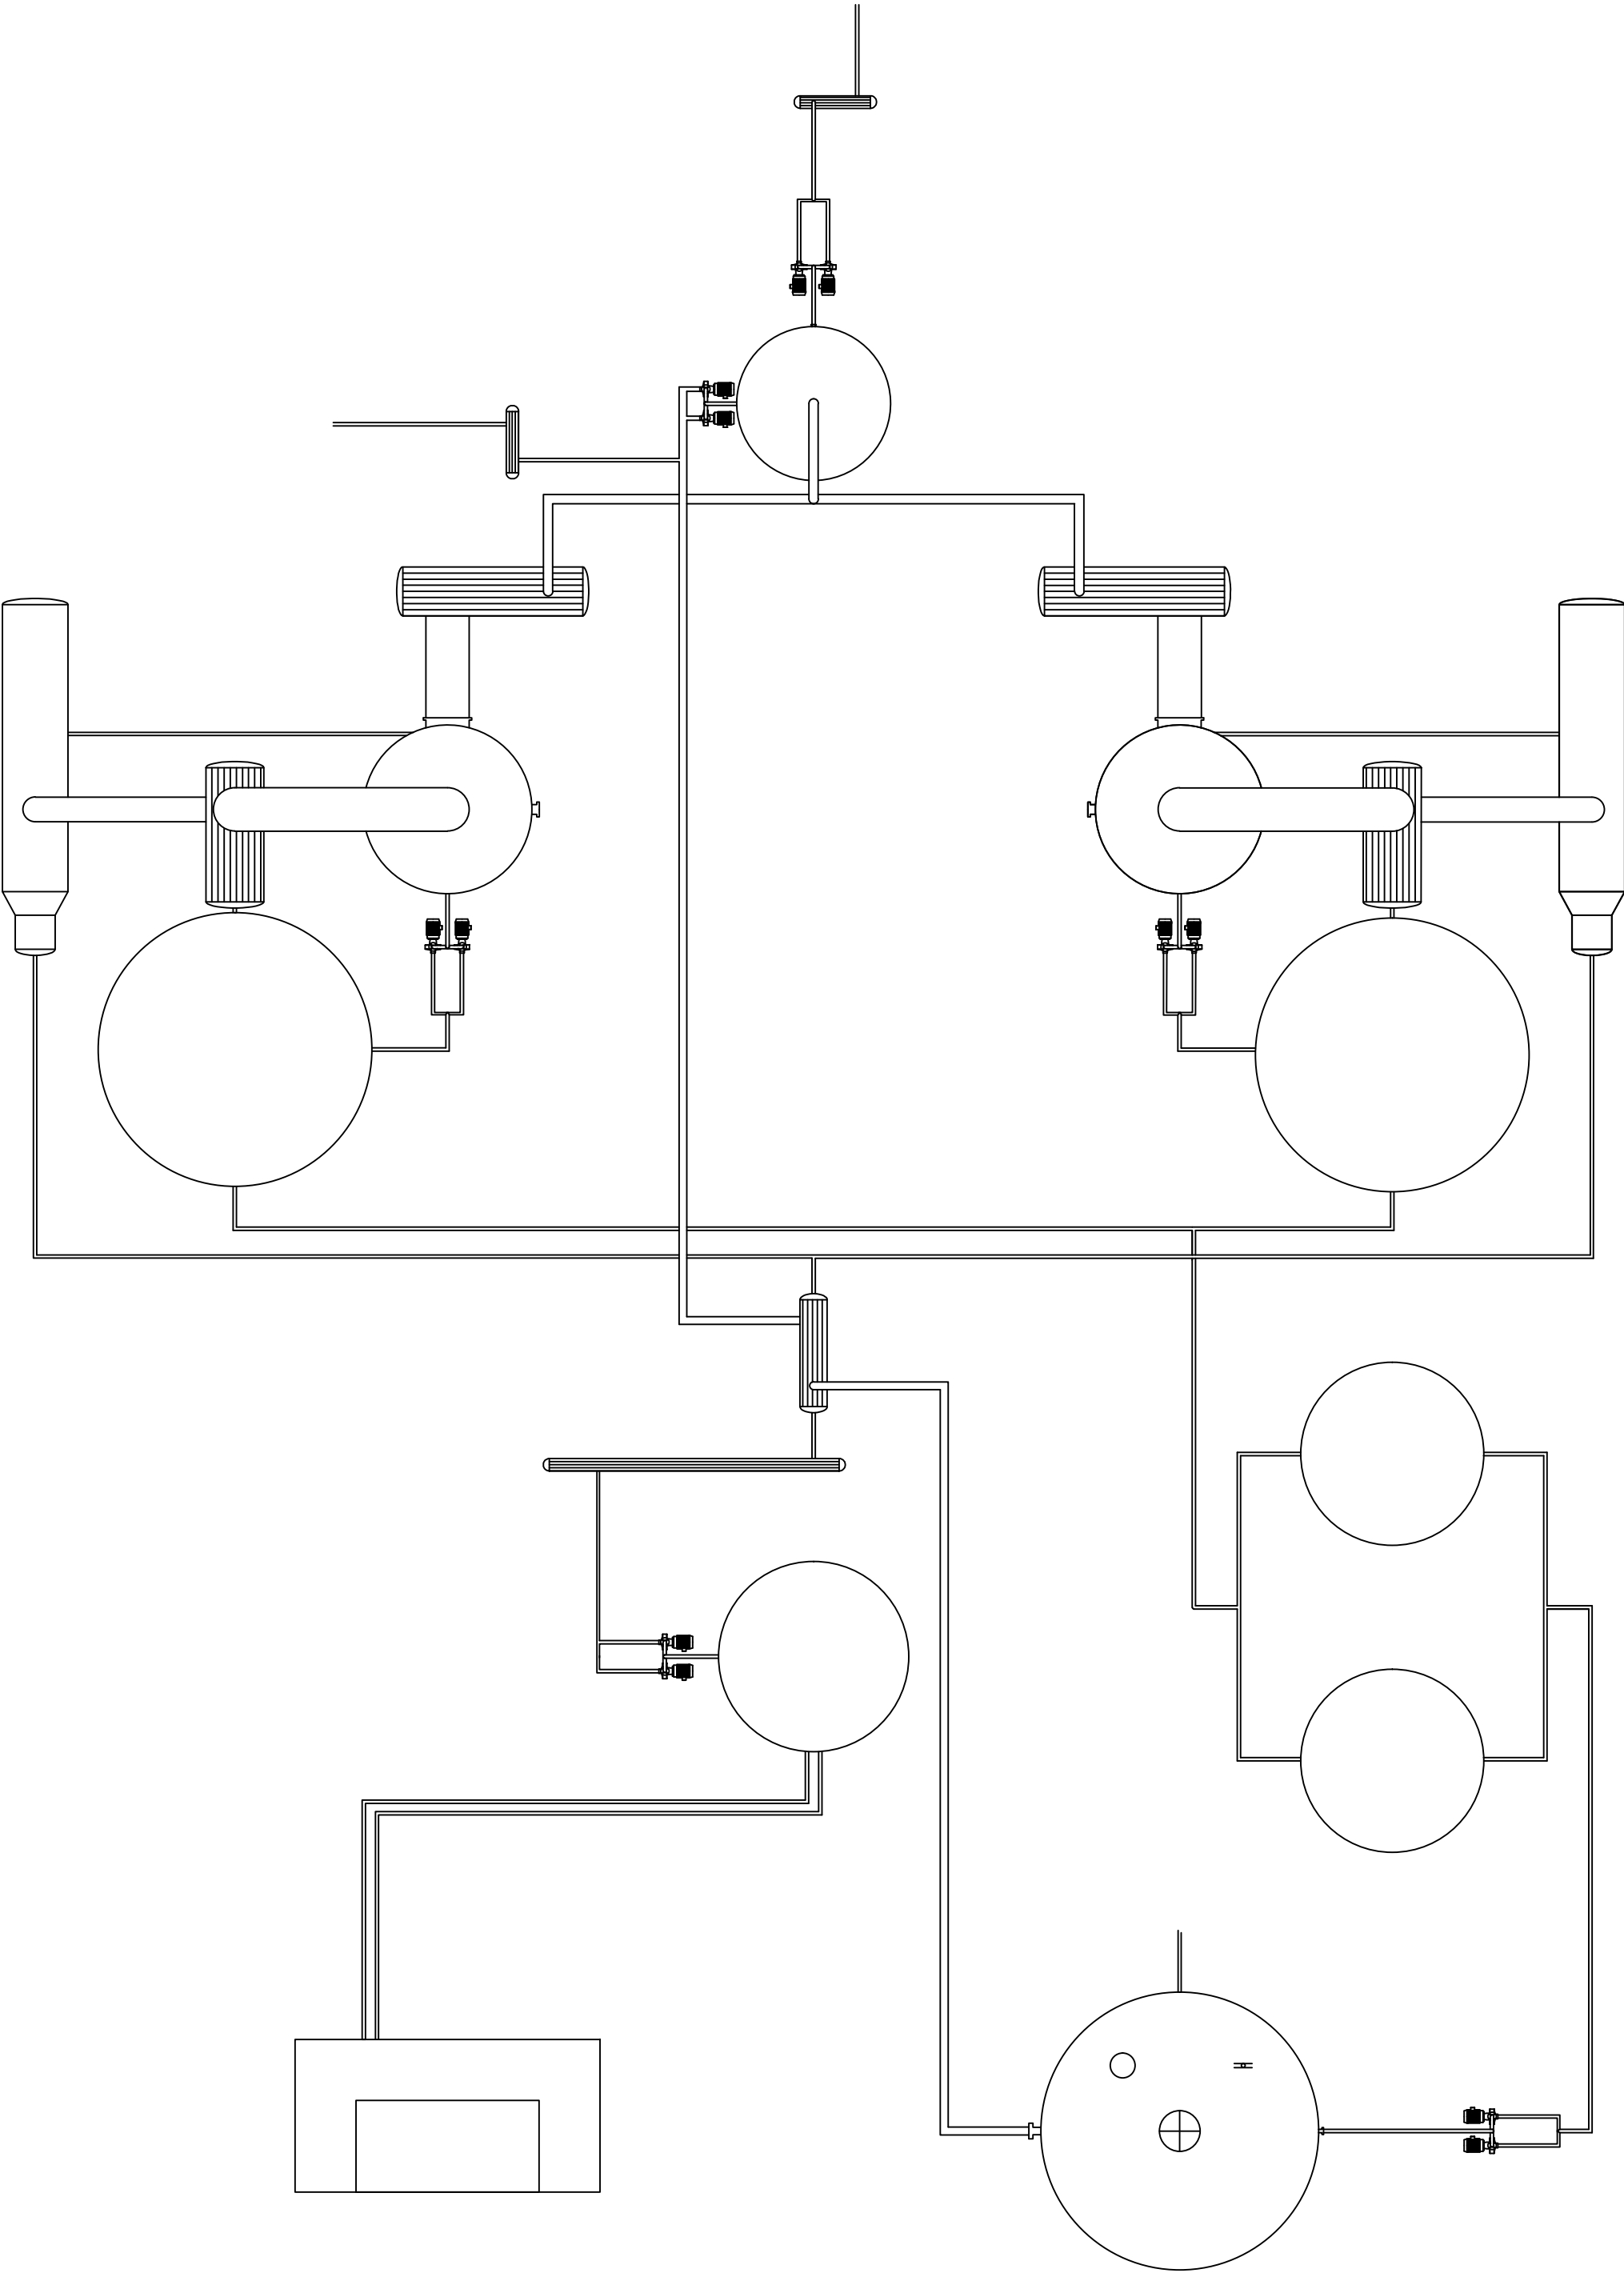


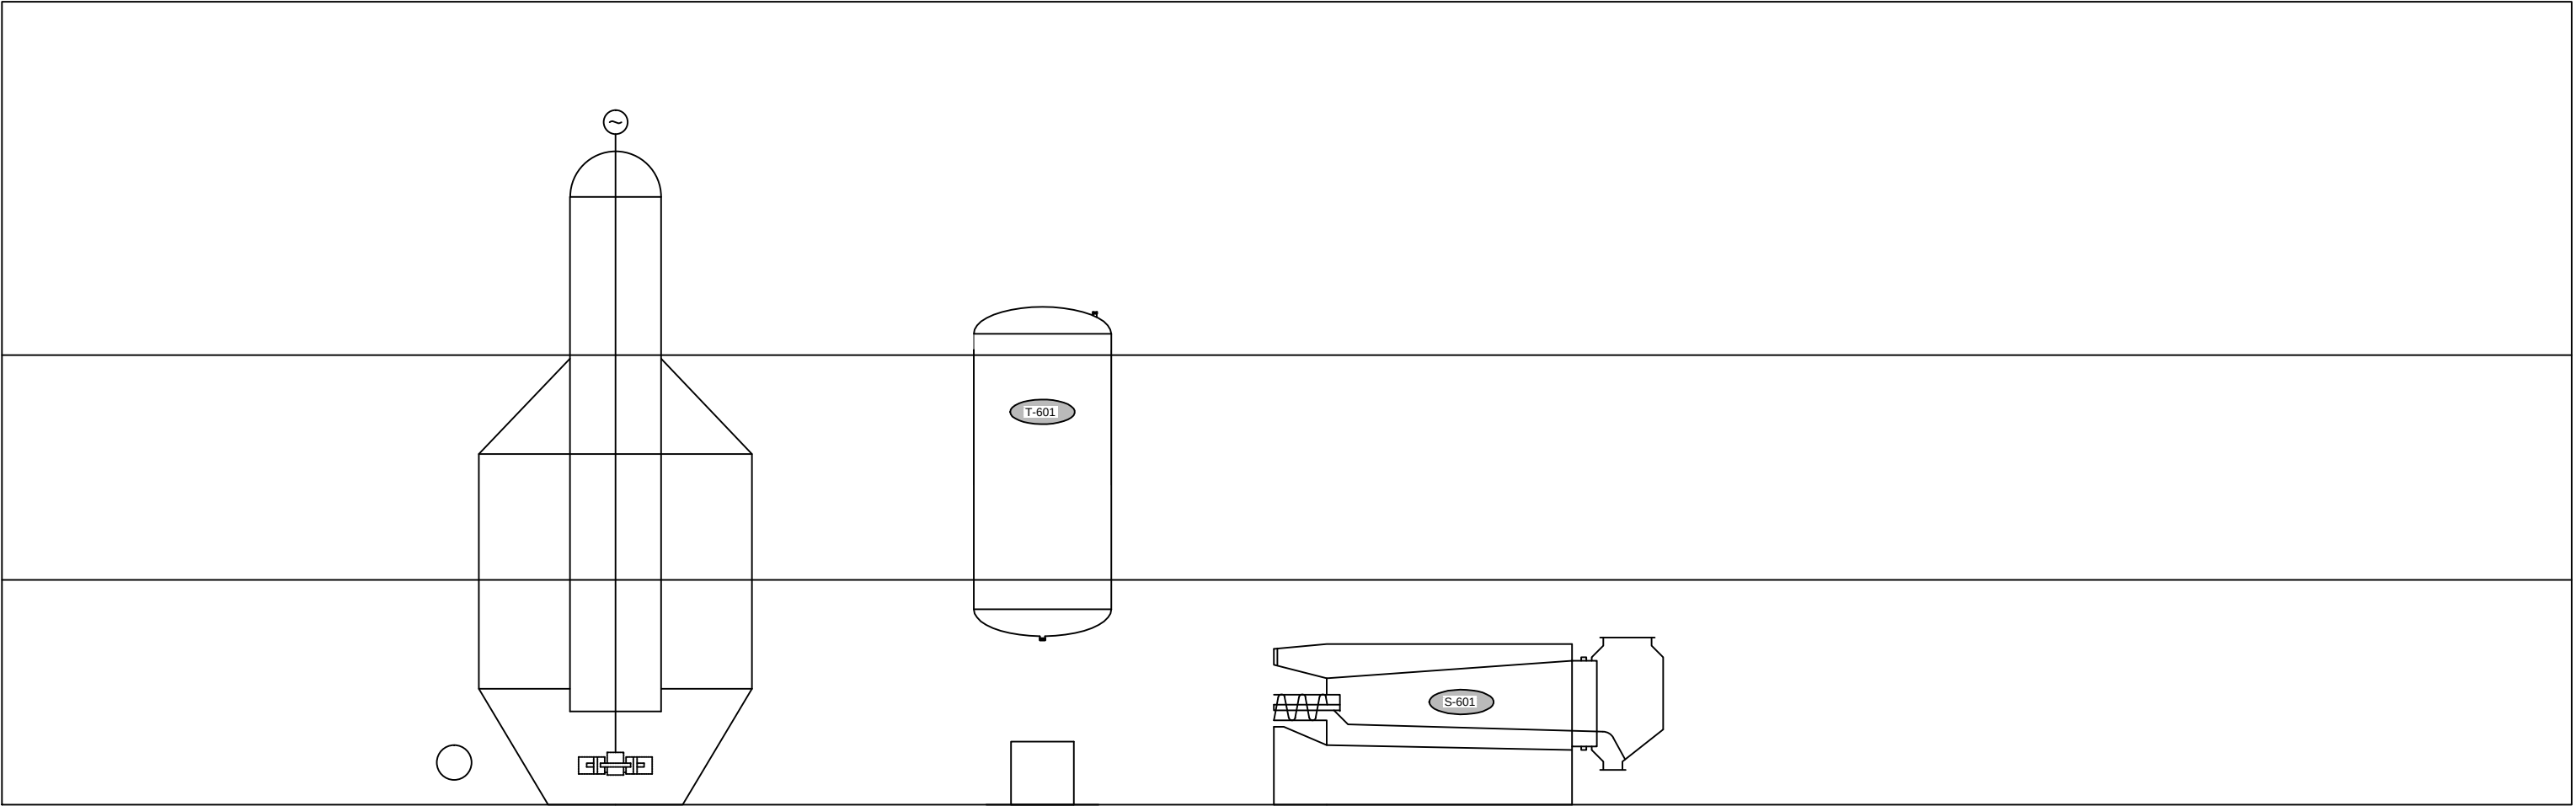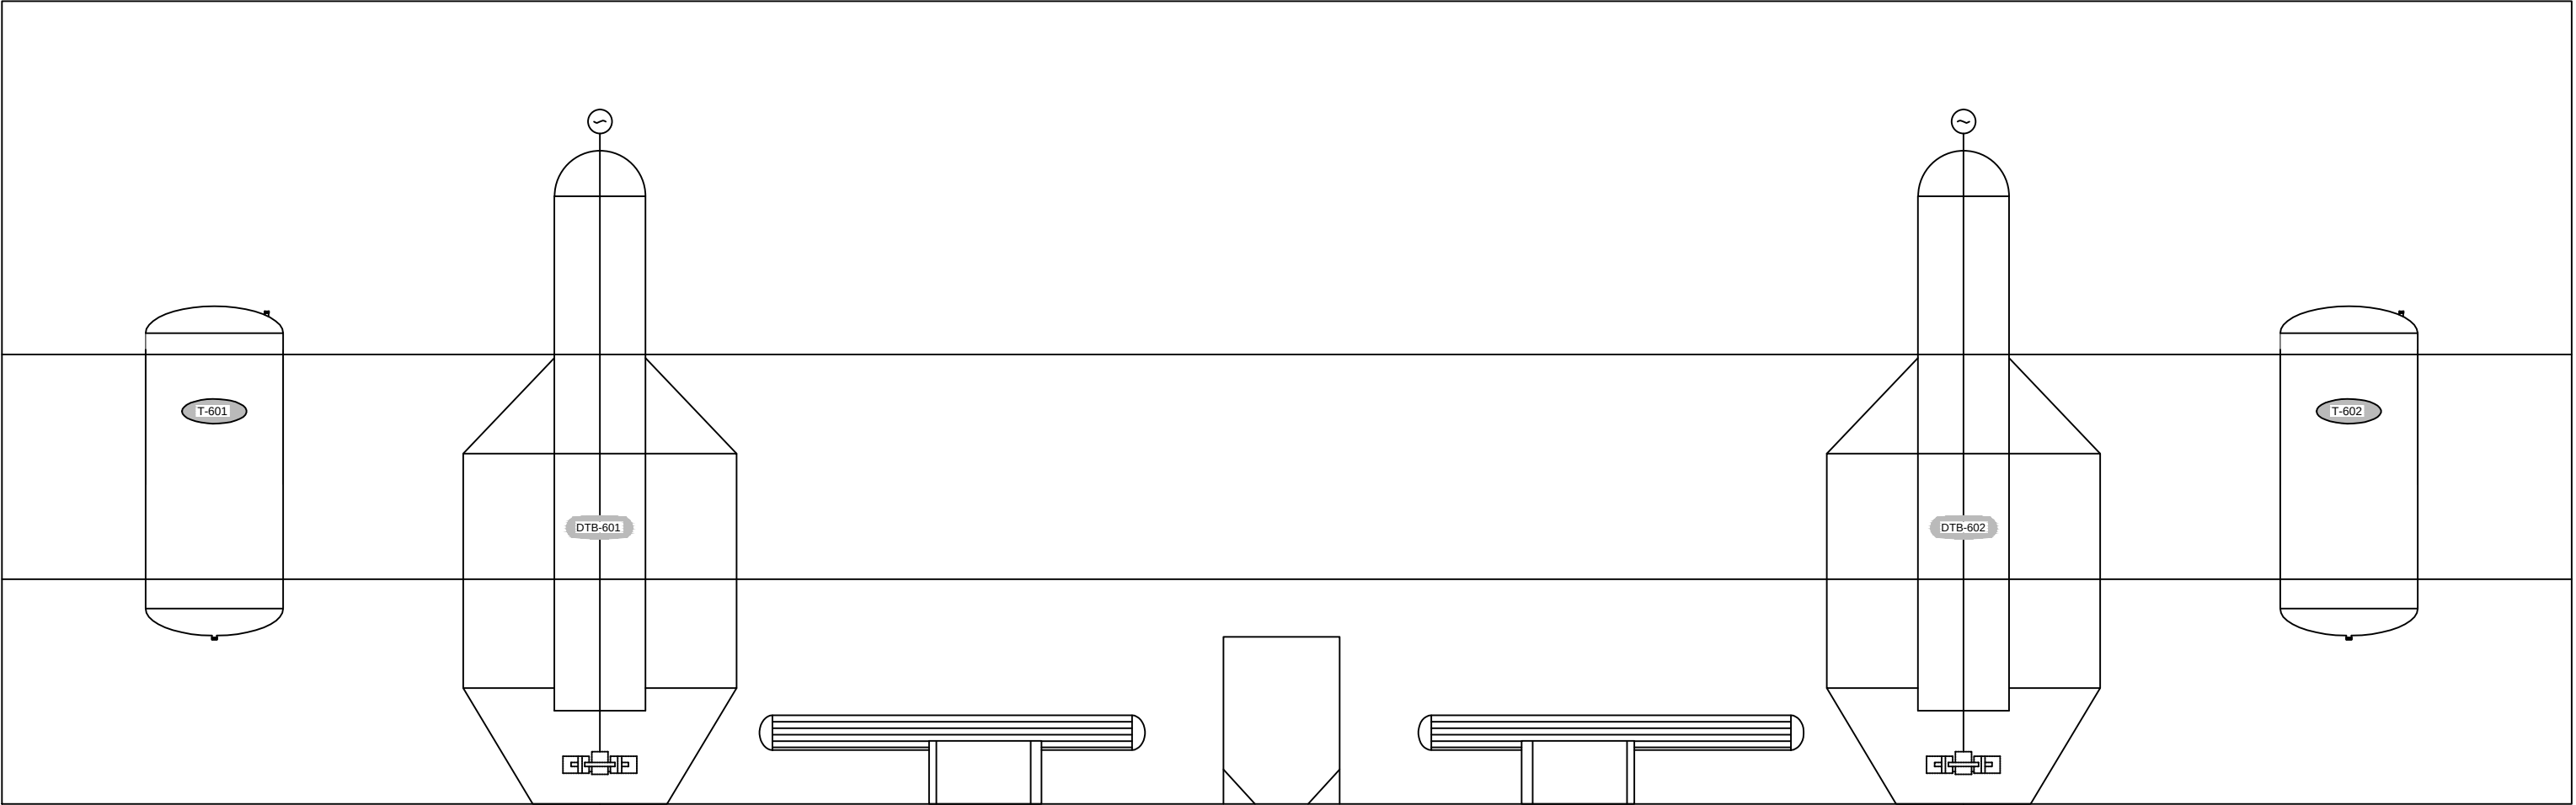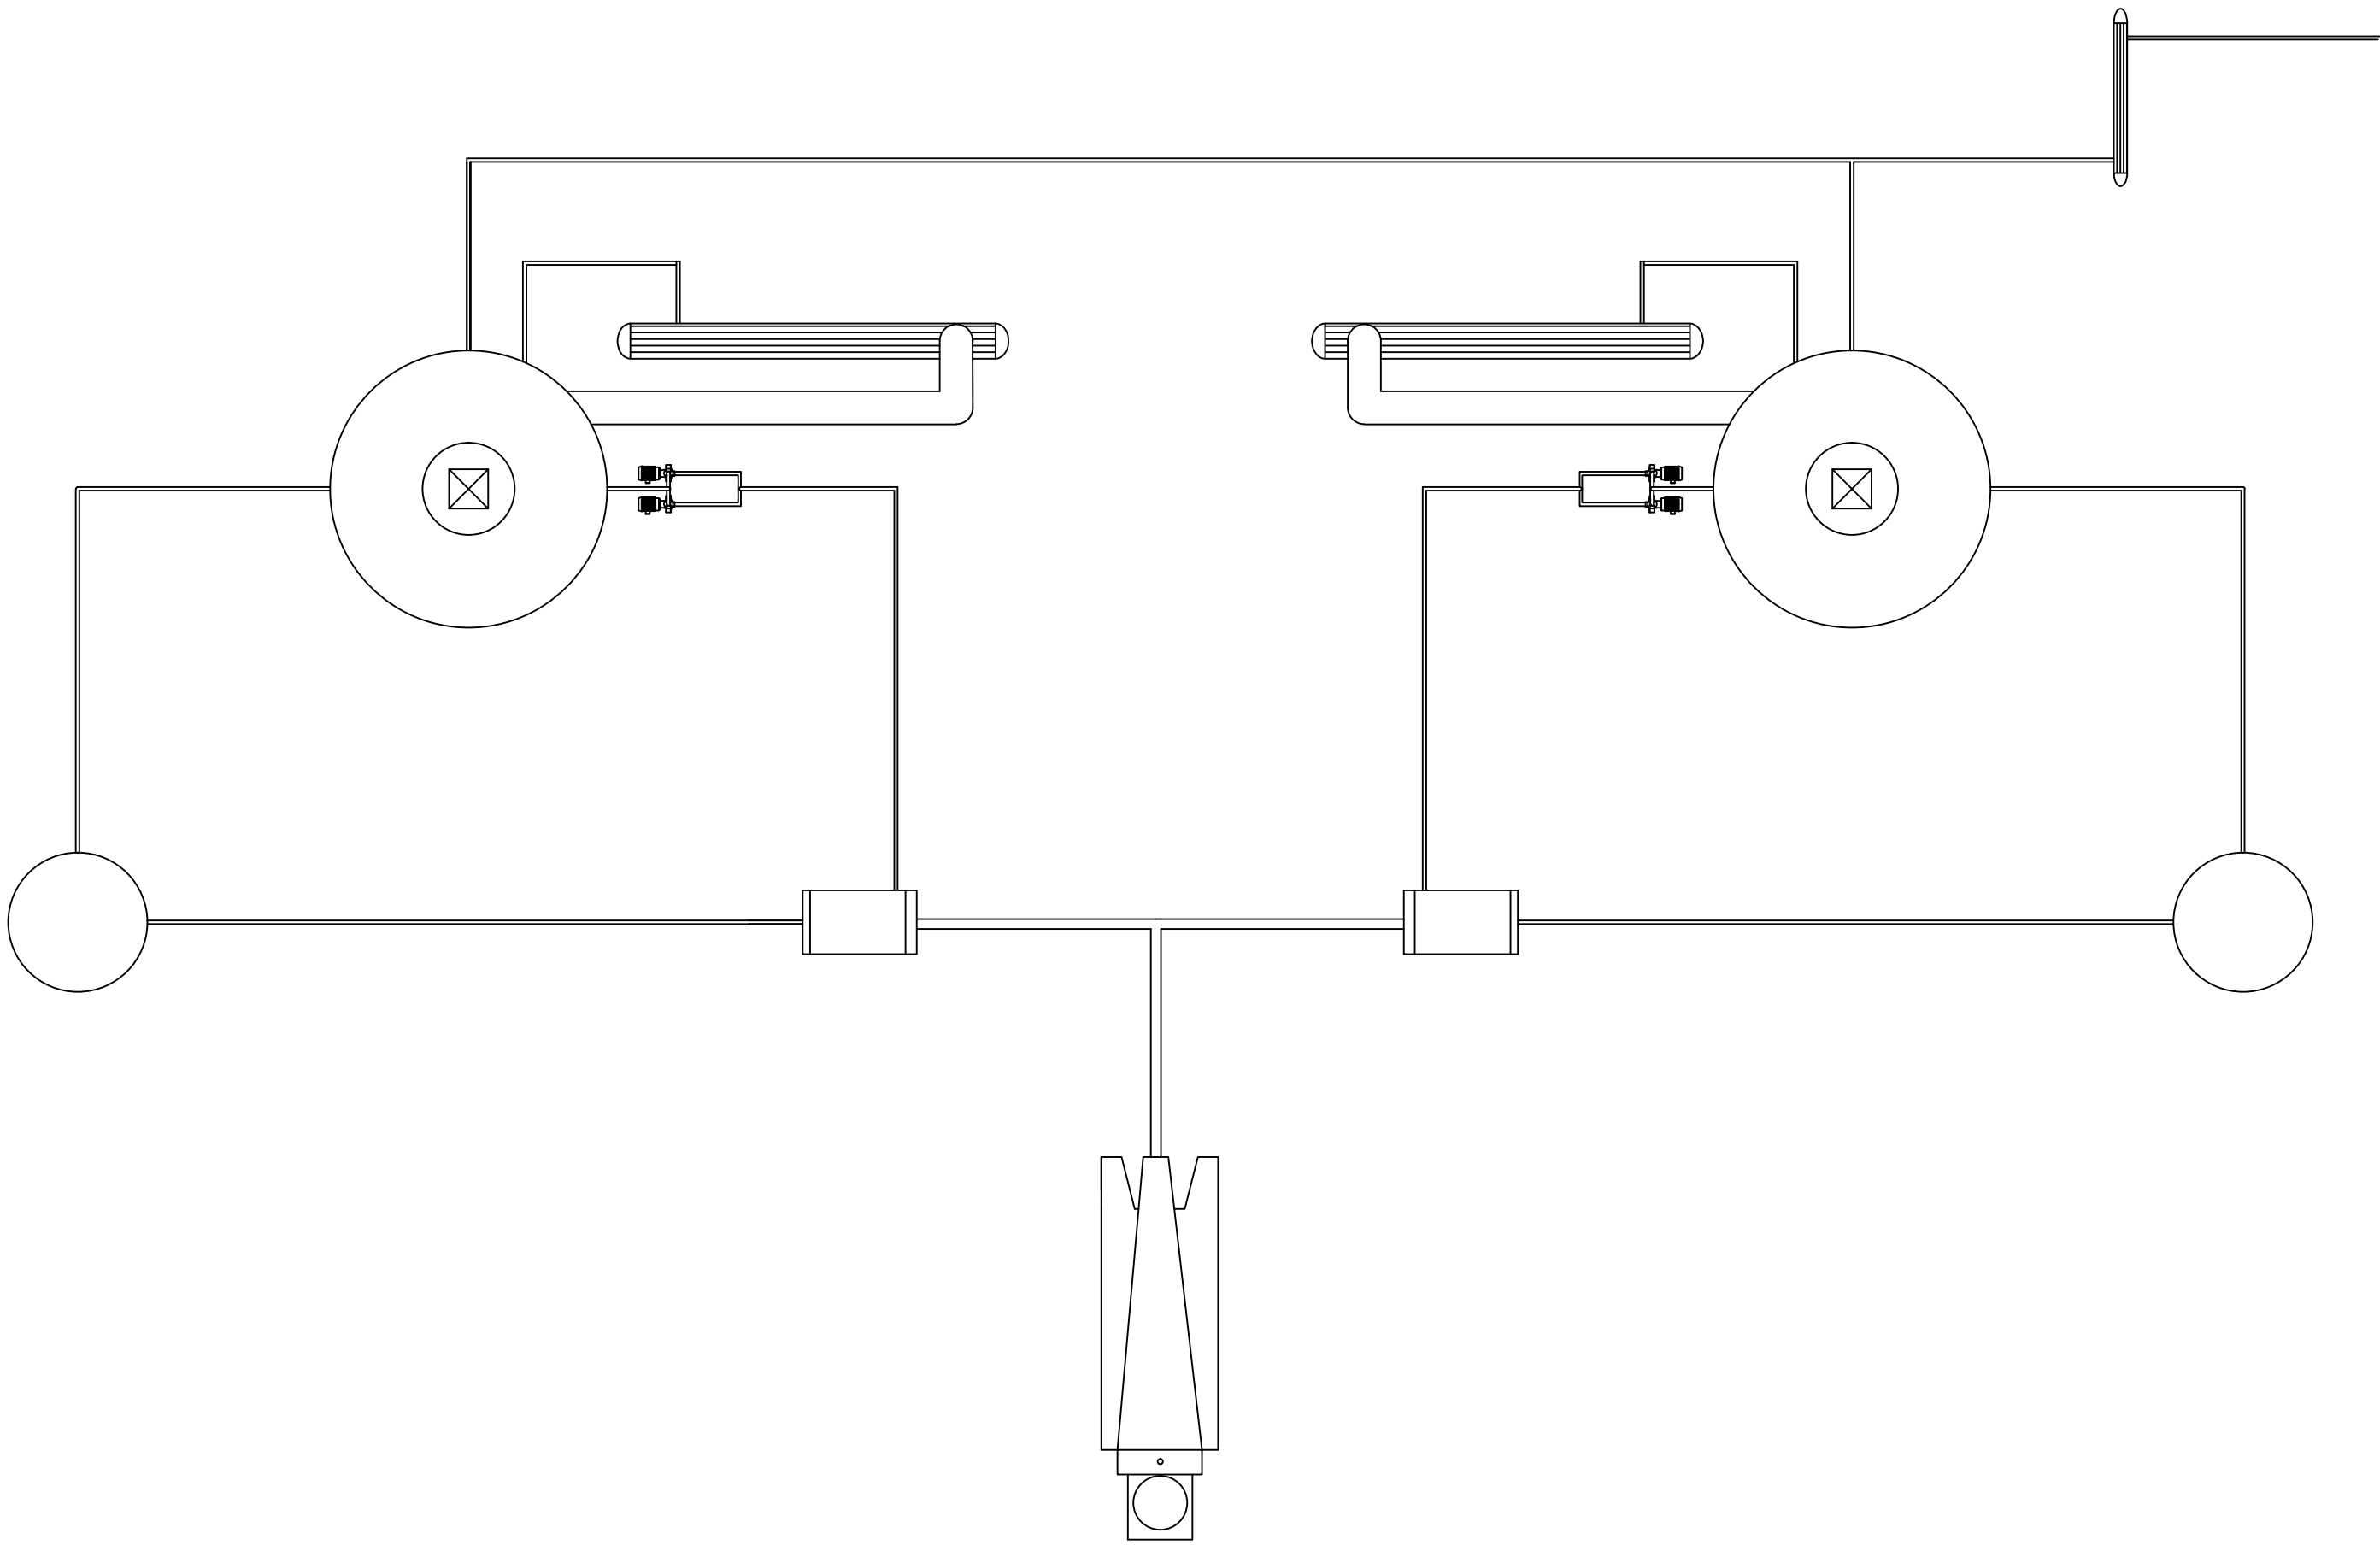

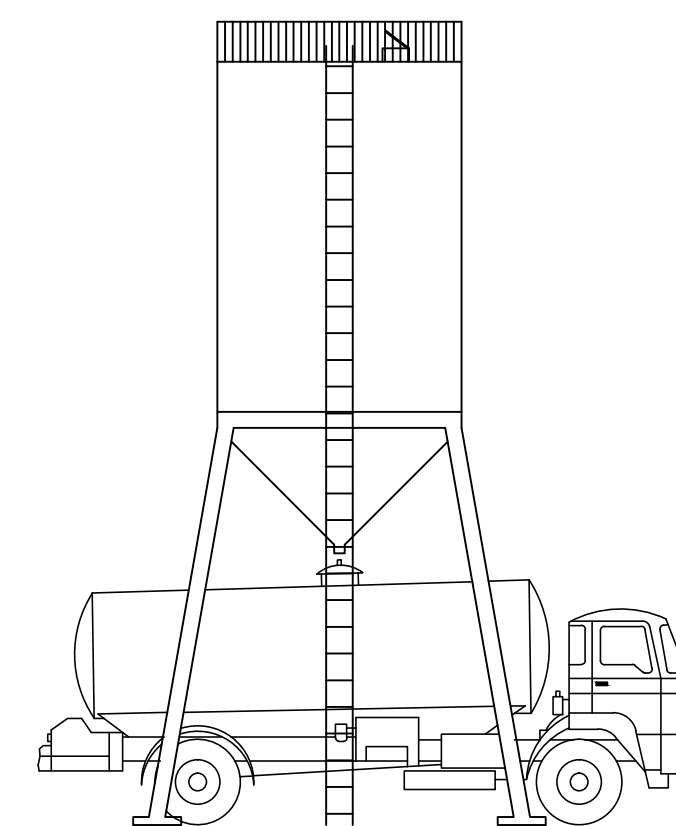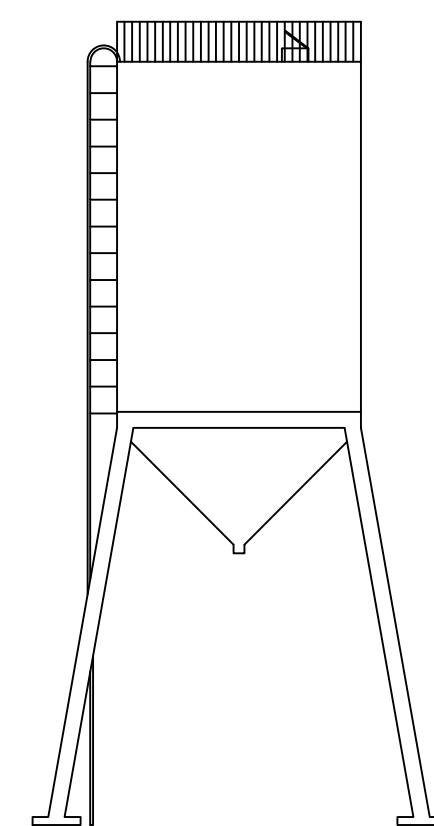
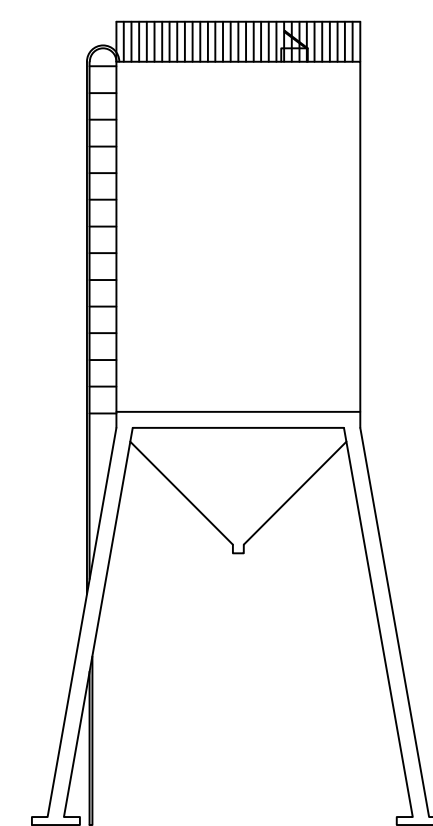
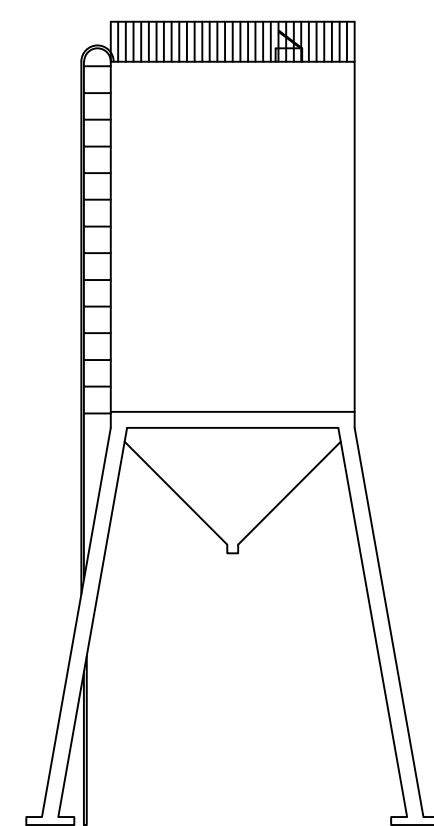
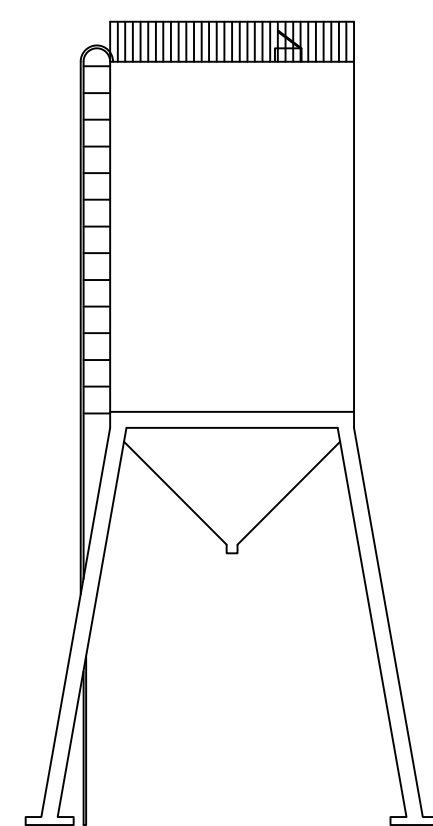
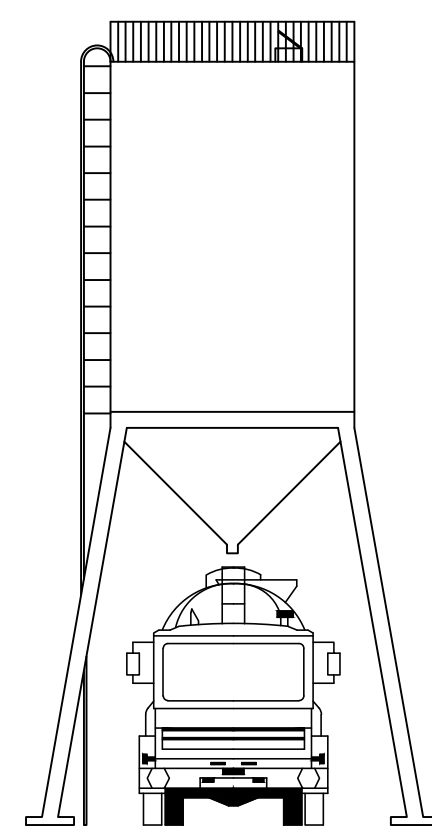


Vista Alzado

Vista Perfil

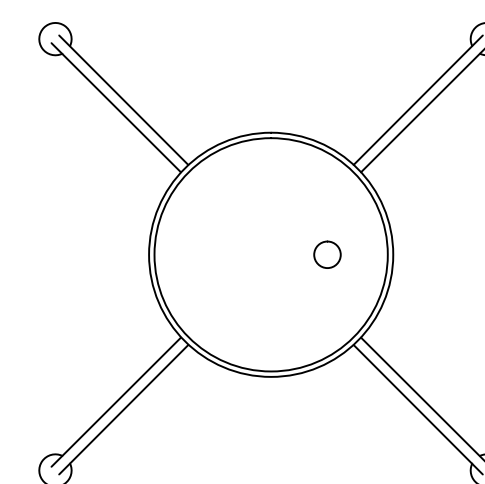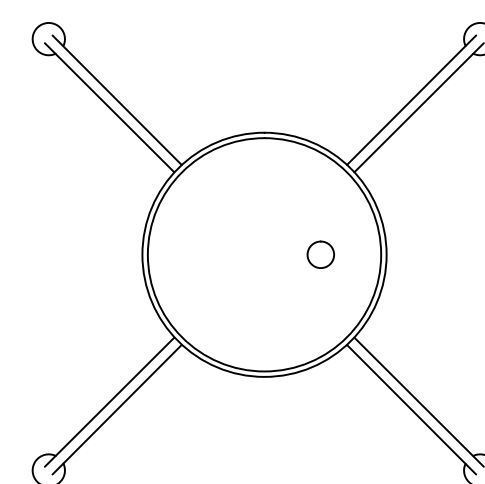
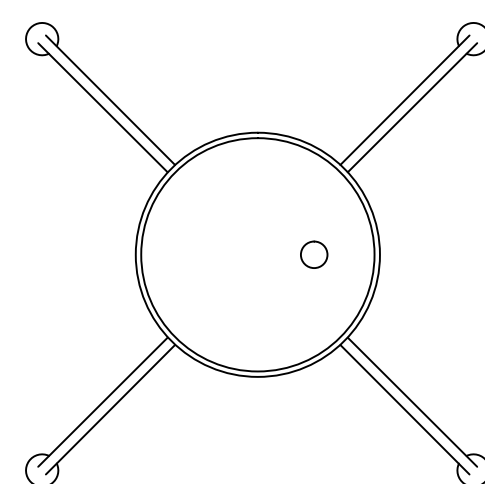
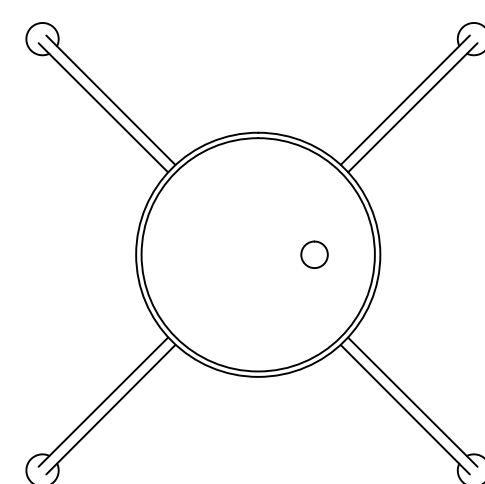
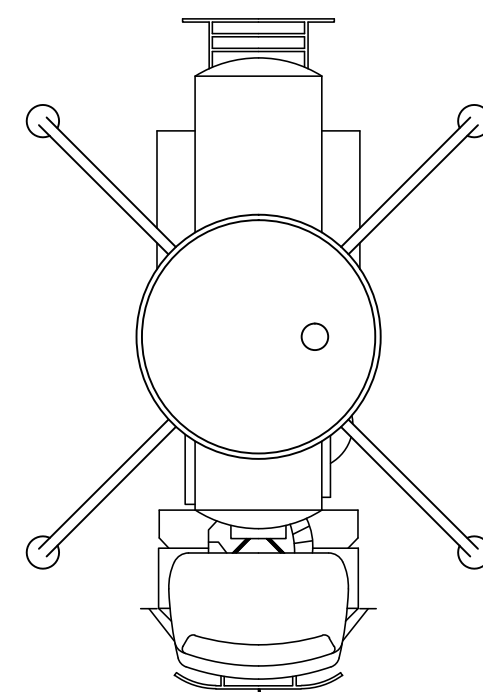


Vista Planta

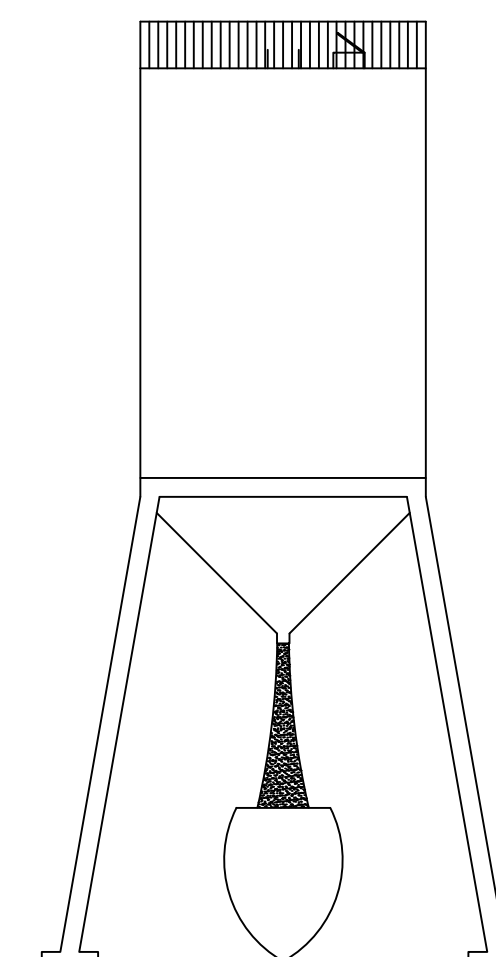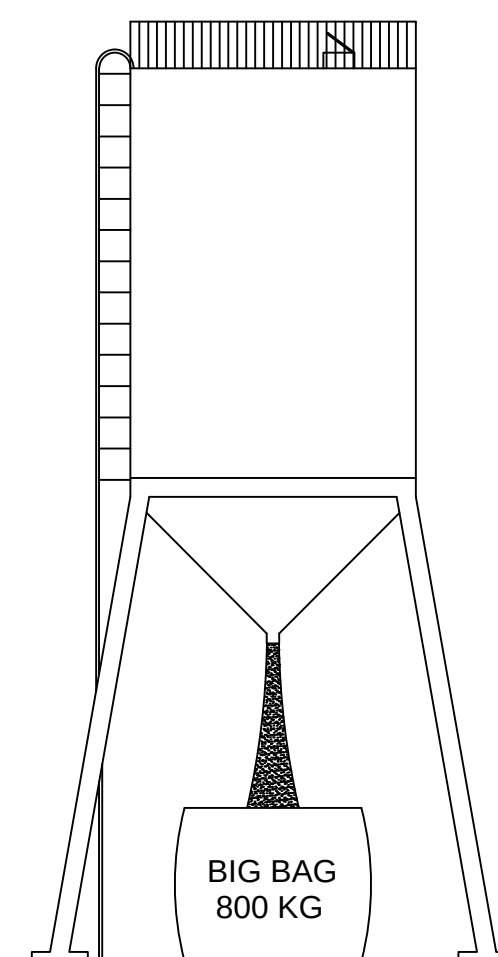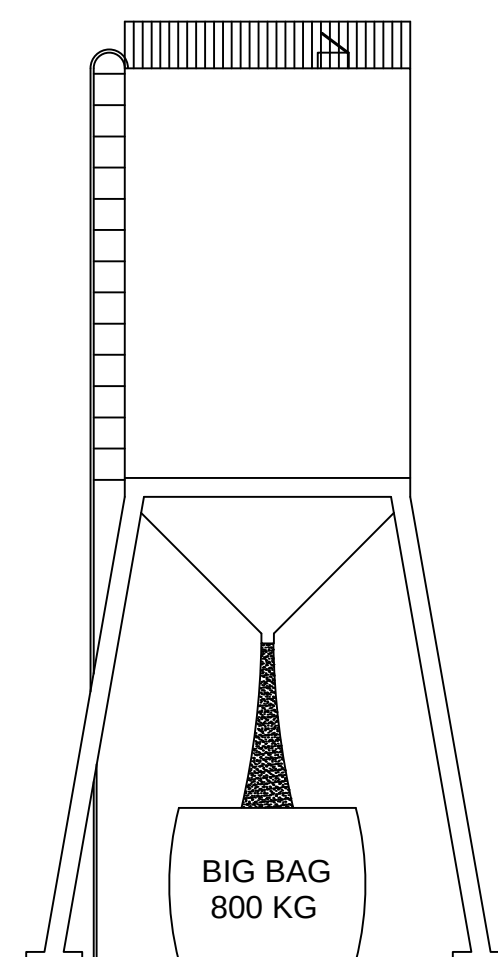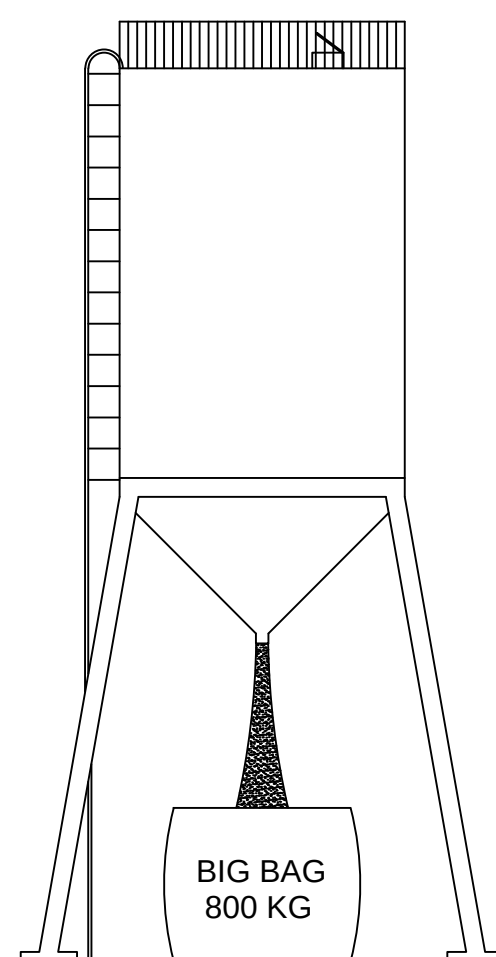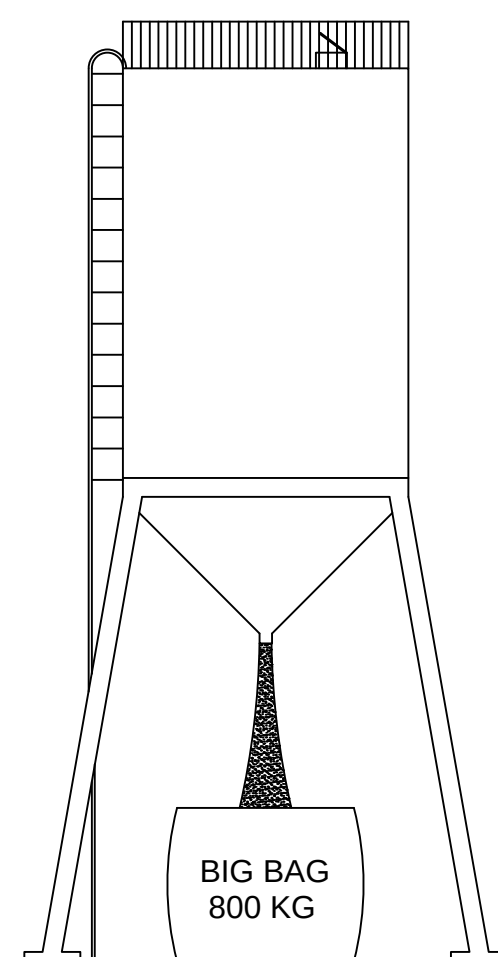

Vista Alzado

Vista Perfil

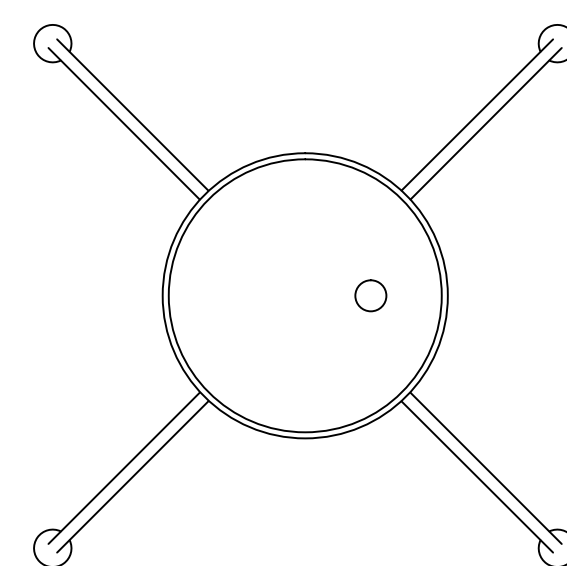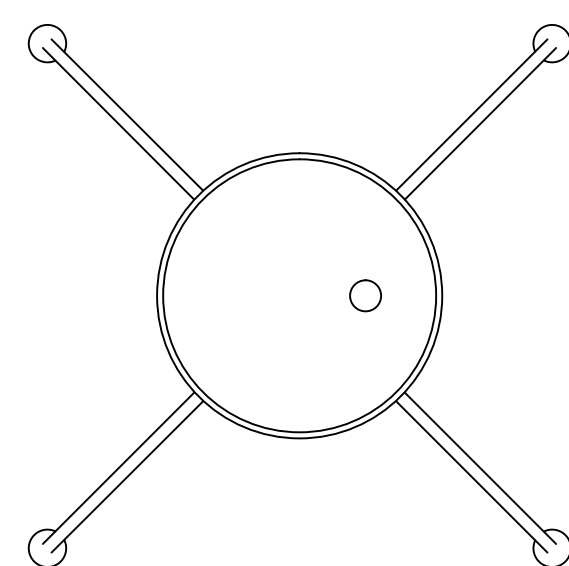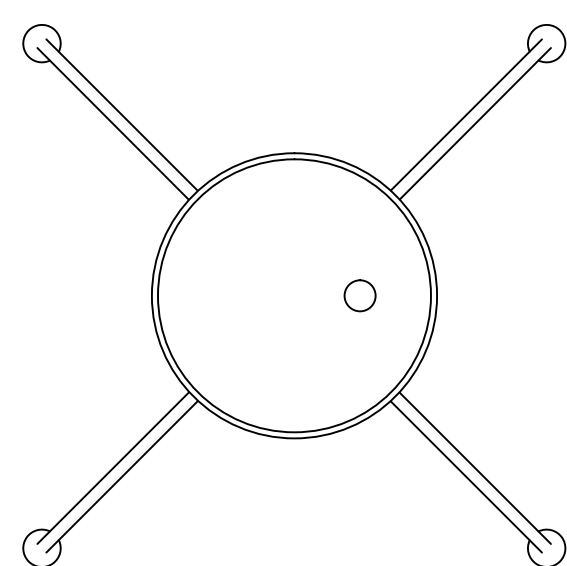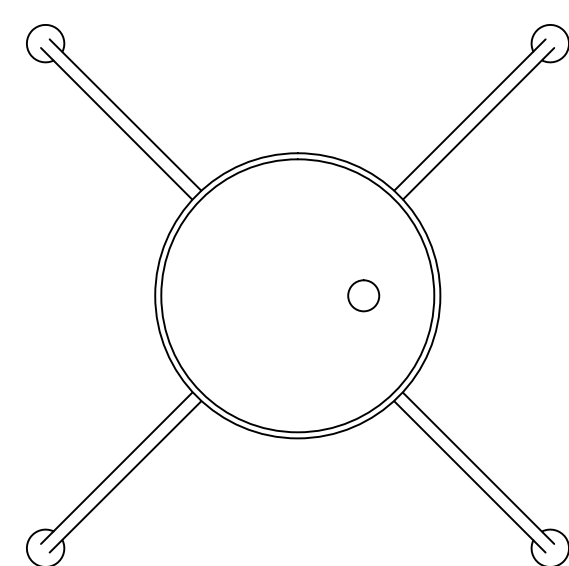

Vista Planta