
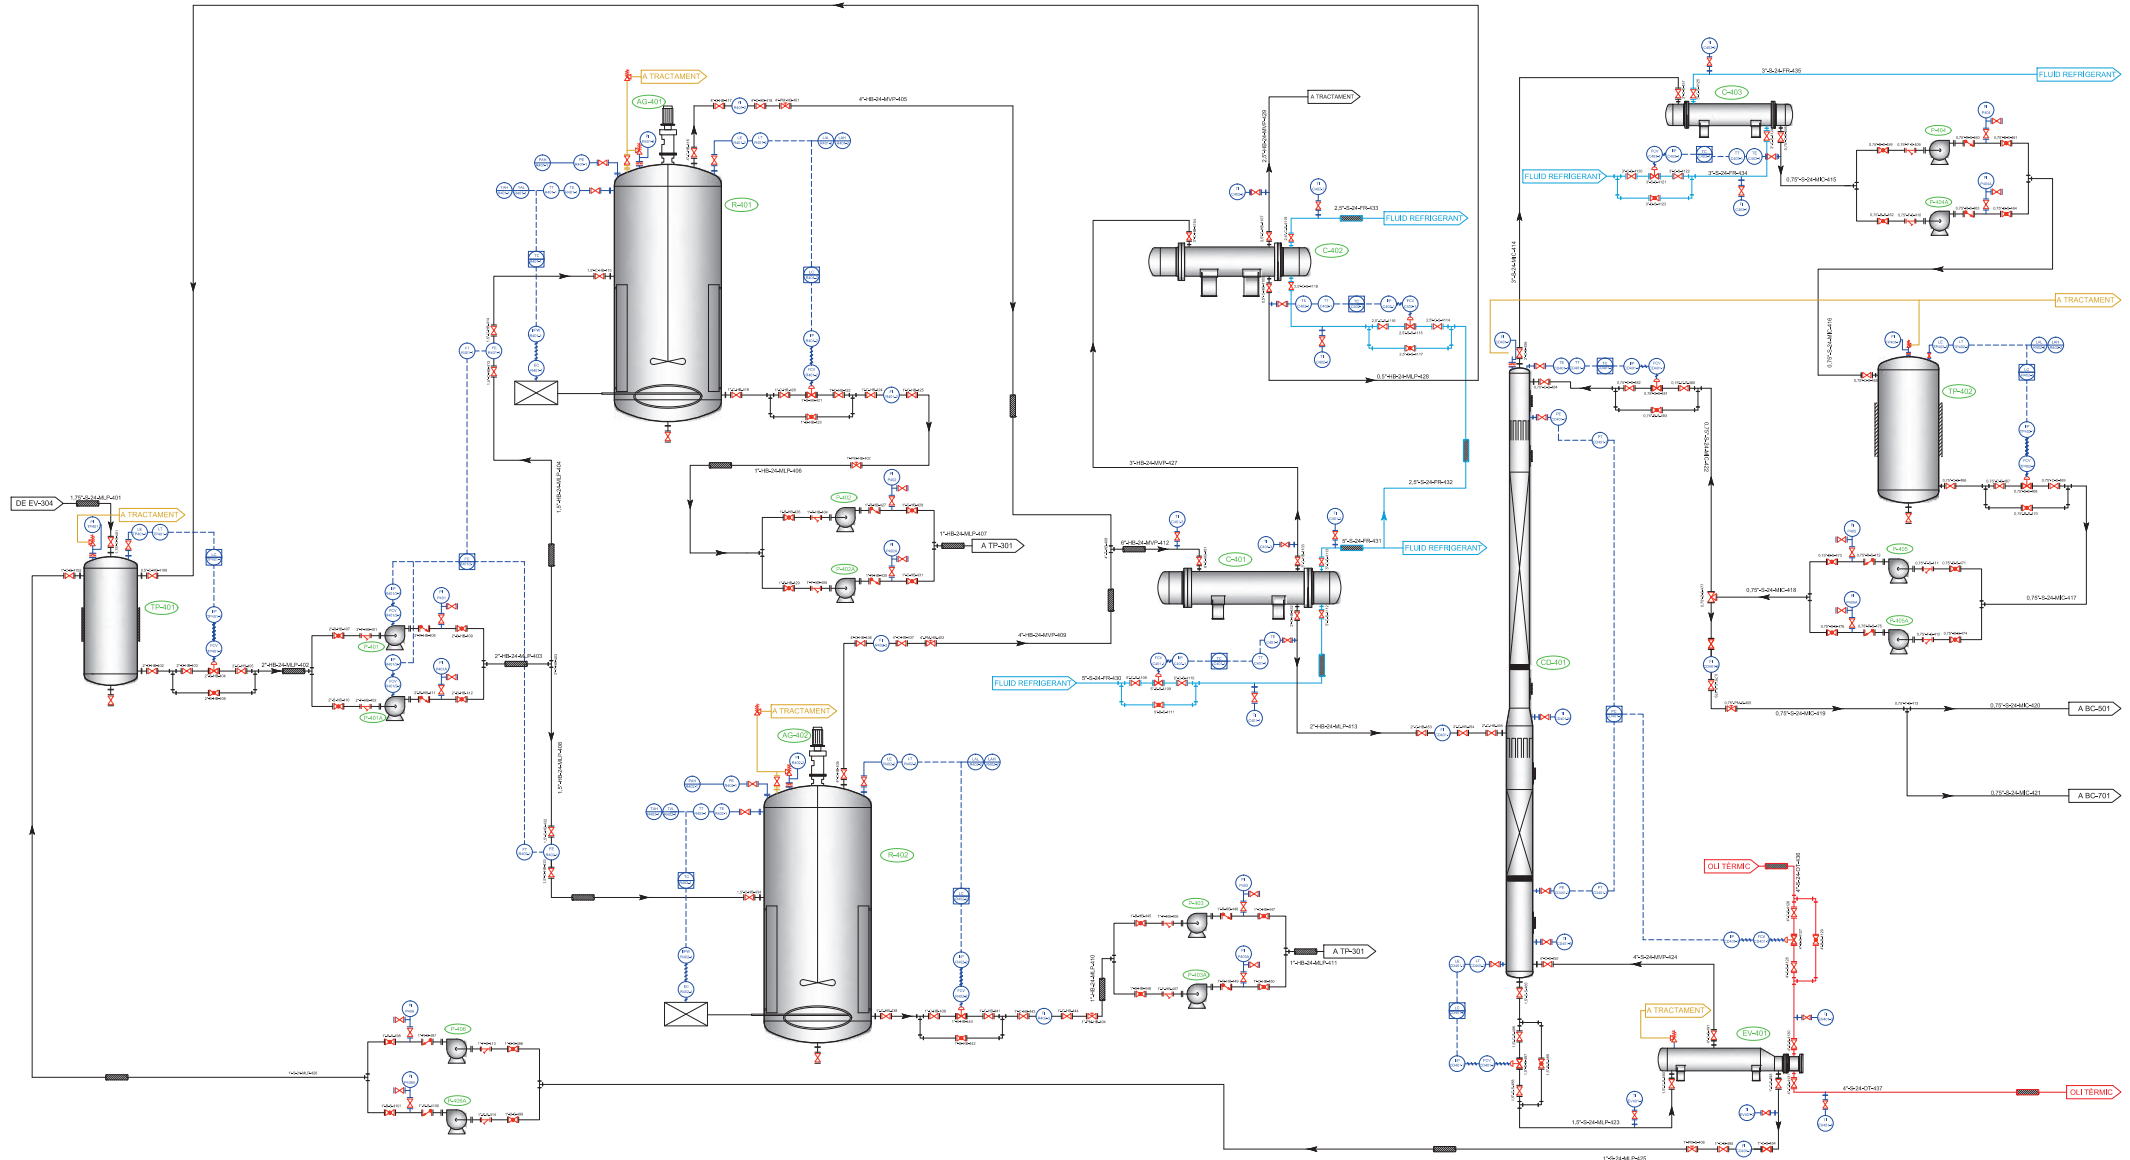






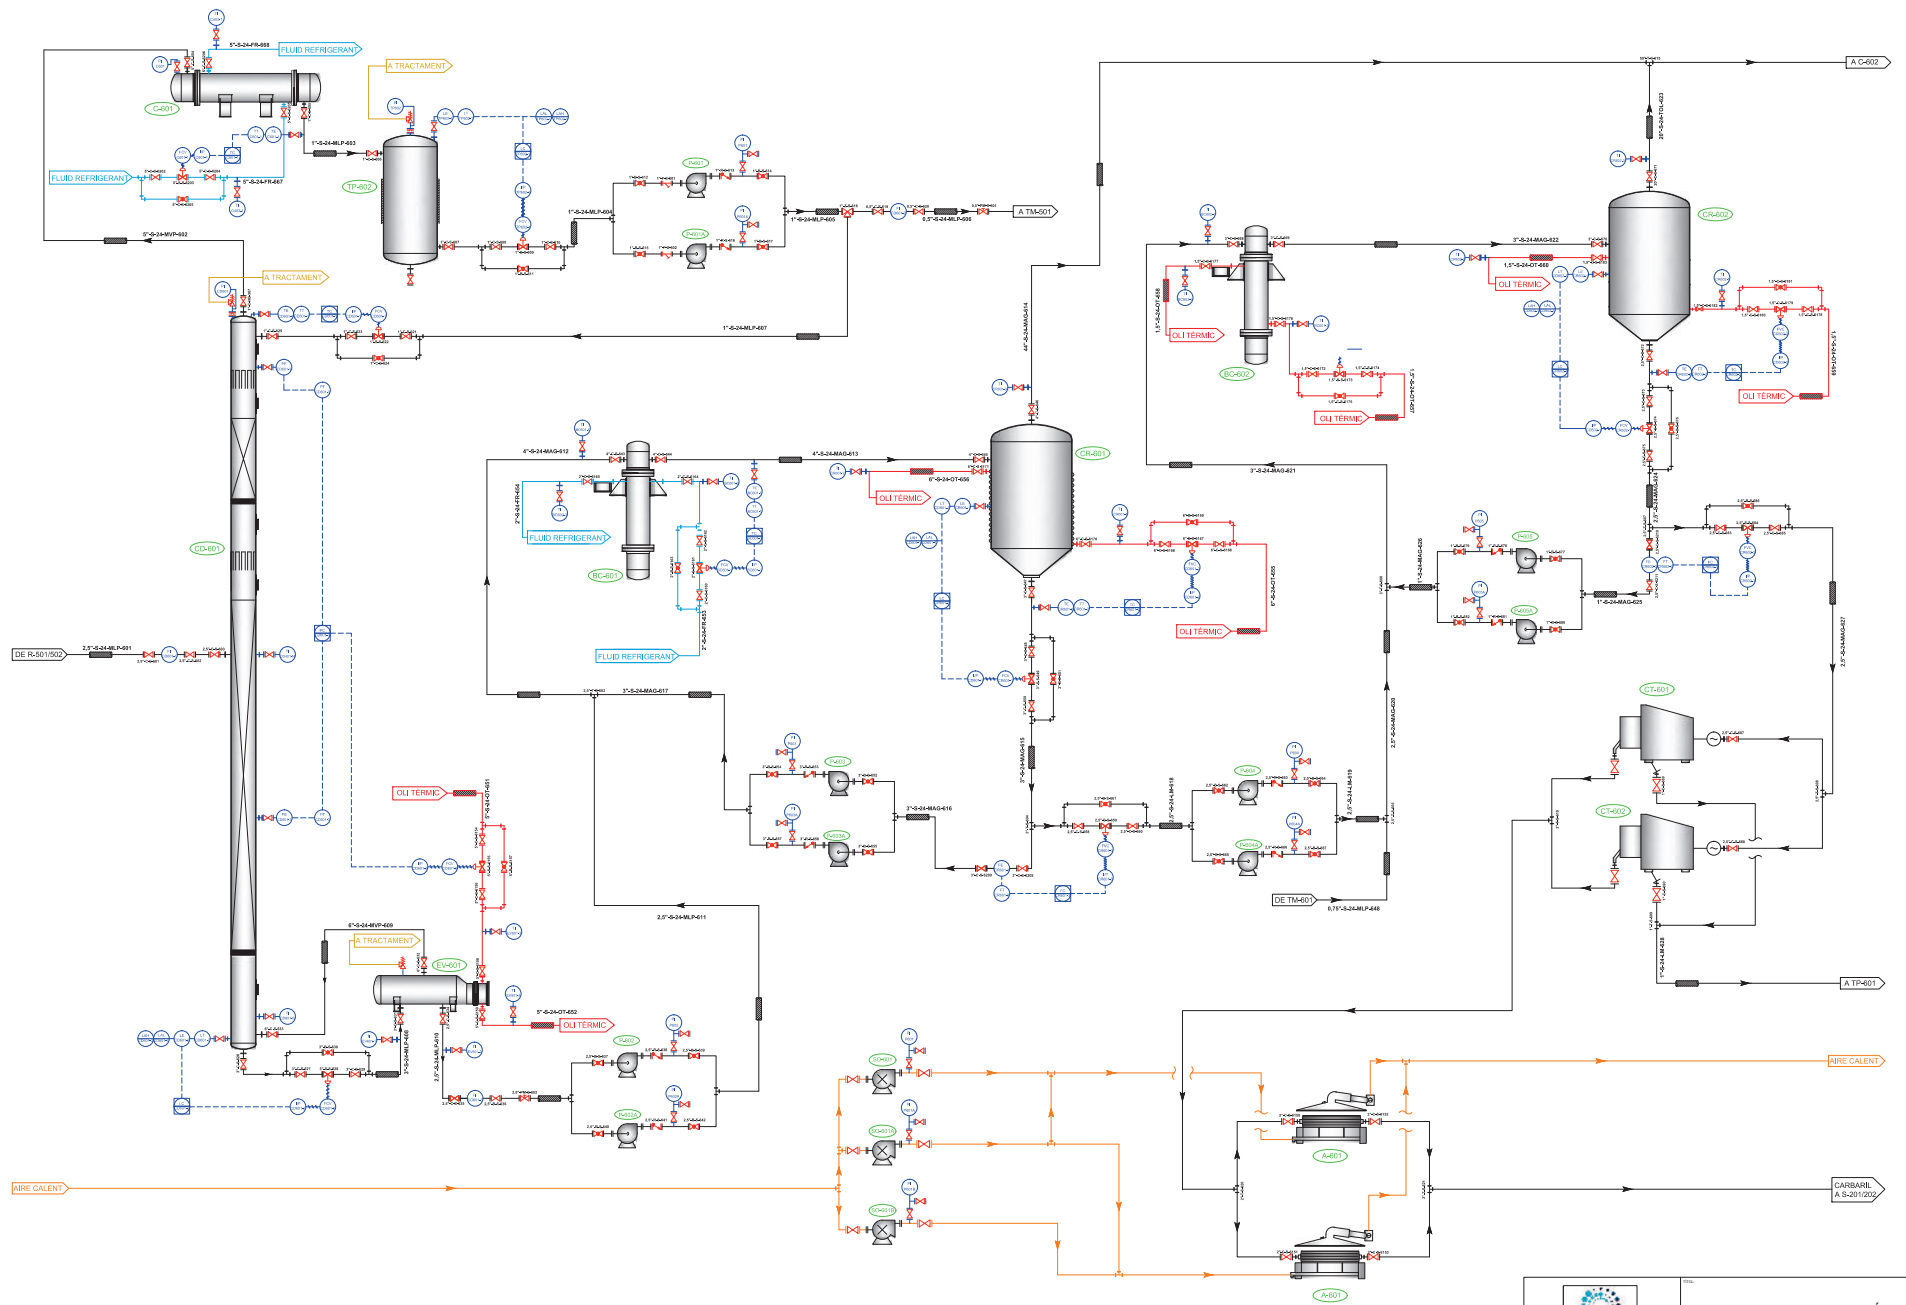
		PLANTA DE PRODUCCIÓ DE CARBARI	
		DIAGRAMA D'ENGINYERIA A-300/2	
	UAB Universitat Autònoma		DATA DISSENYAT 10-05-2014 REVISAT 10-05-2014 APROVAT 10-05-2014
	NOM 8		REVIC 01
	ESCALA A1		UNITAT mm
PROJECTE P_2014_01	PLANTA PID_A_300_2.dwg		




		PLANTA DE PRODUCCIÓ DE CARBARI			
		DIAGRAMA D'ENGINYERIA A-400			
	UAB Universitat Autònoma		DATA	NOM	9
	DISSENYAT	10-09-2014	REIRC		
	REVISAT	10-09-2014	REIRC		
APROVAT	10-09-2014	REIRC			
PROJECTE	P_2014_01	PIB_A_400.dwg	ESCALA	01	01
				mm	S/E



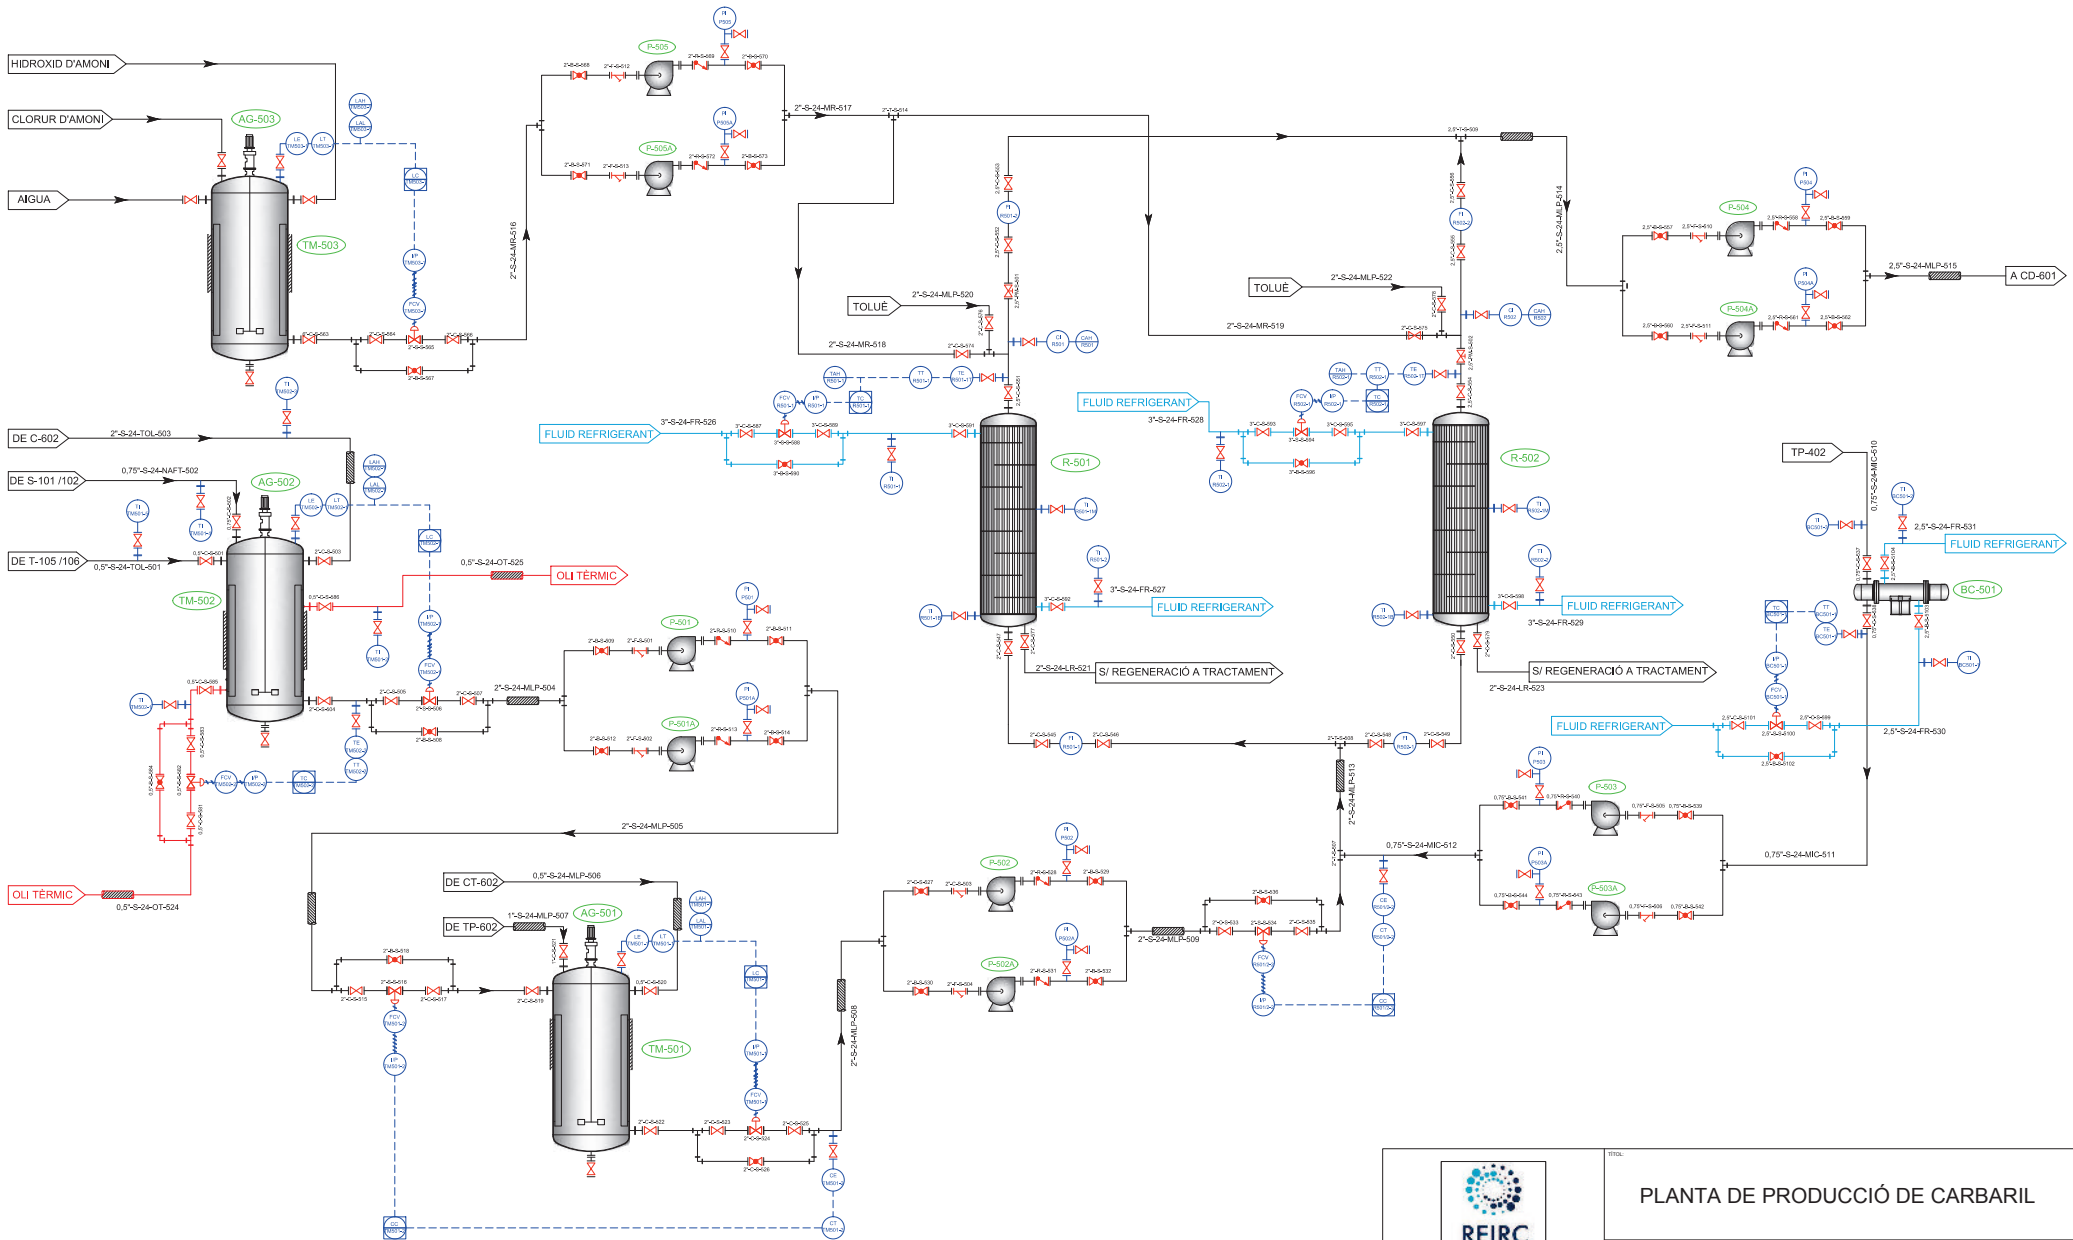


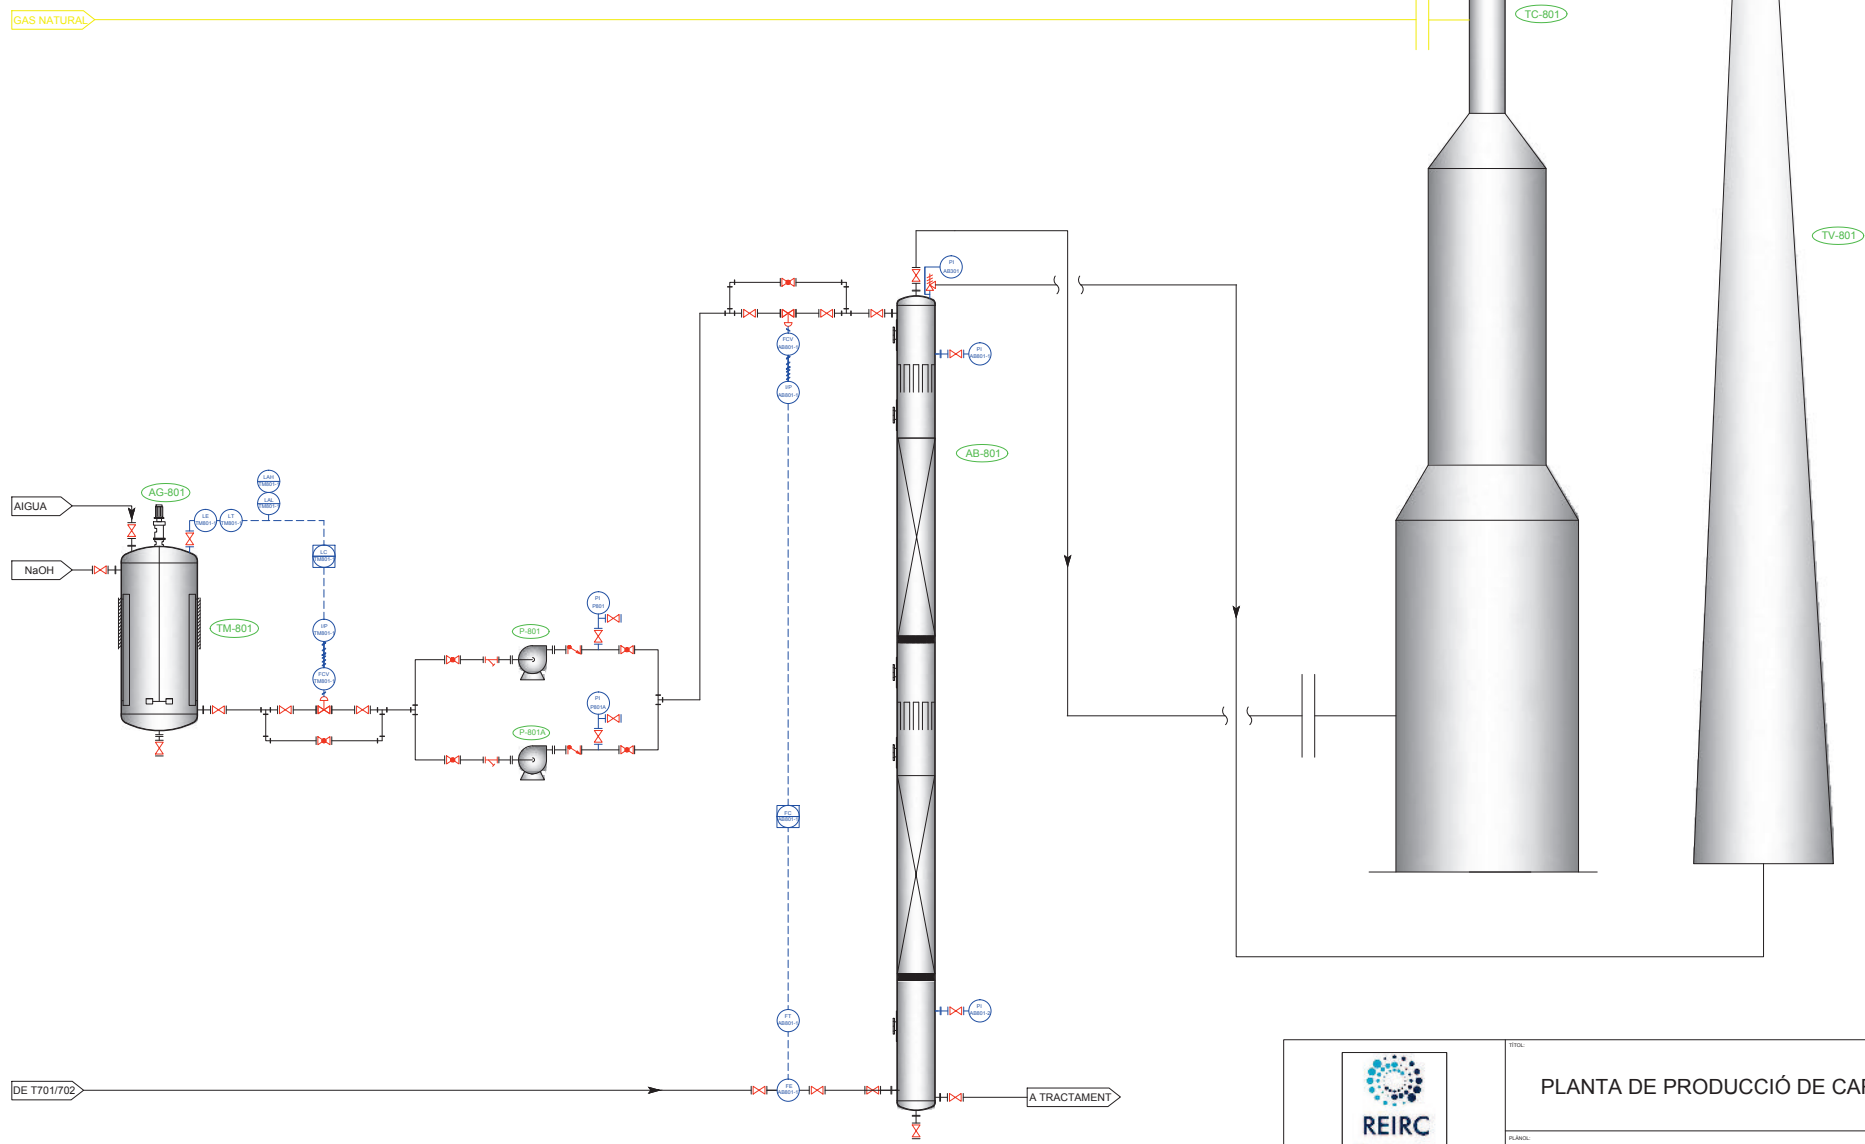
	TITOL PLANTA DE PRODUCCIÓ DE CARBARIIL				
	PLANC DIAGRAMA D'ENGINYERIA A-500				
	CLIENT UAB Universitat Autònoma de Barcelona	DATA 10-06-2014	NOM REIRC	10	
		DIBUIXAT 10-06-2014	REIRC		FASE 01
		APPROVAT 10-06-2014	REIRC		REV 01
PROJEC P_2014_01	ARXA PID_A_500.dwg		ESCALA A2	mm	



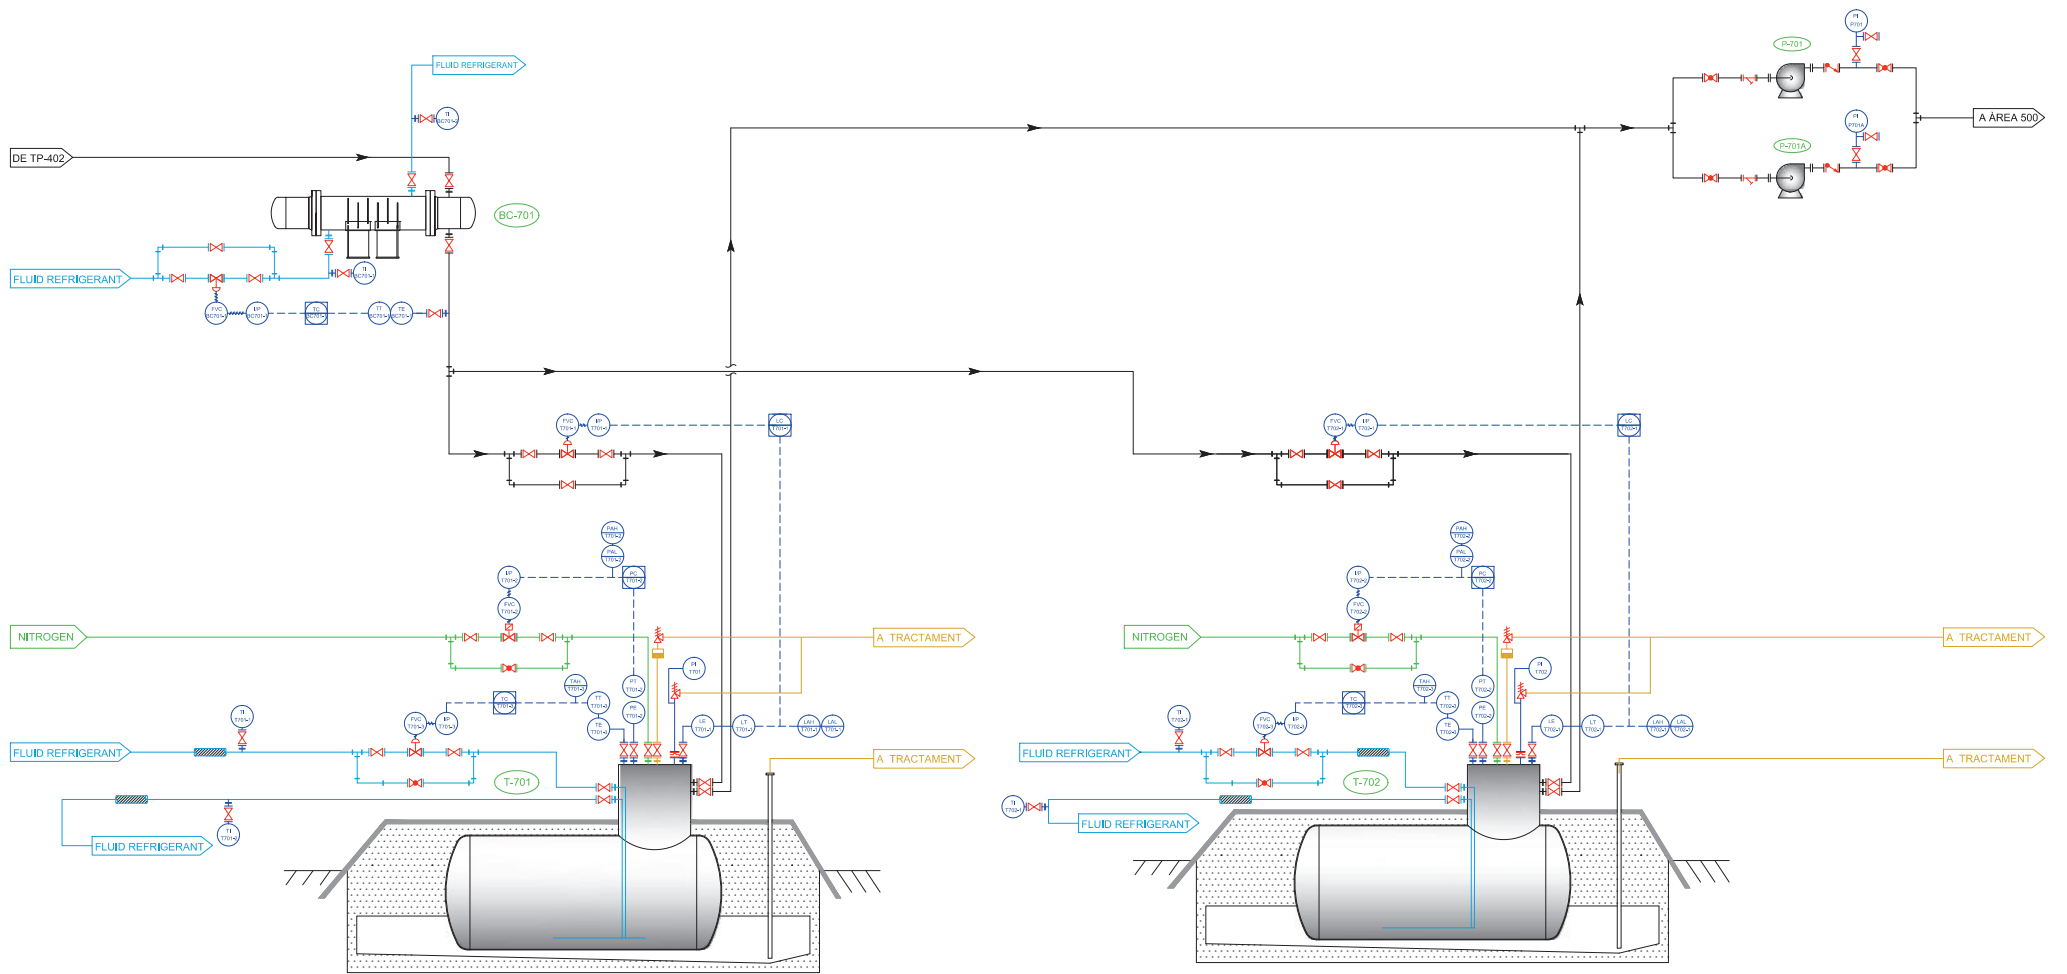


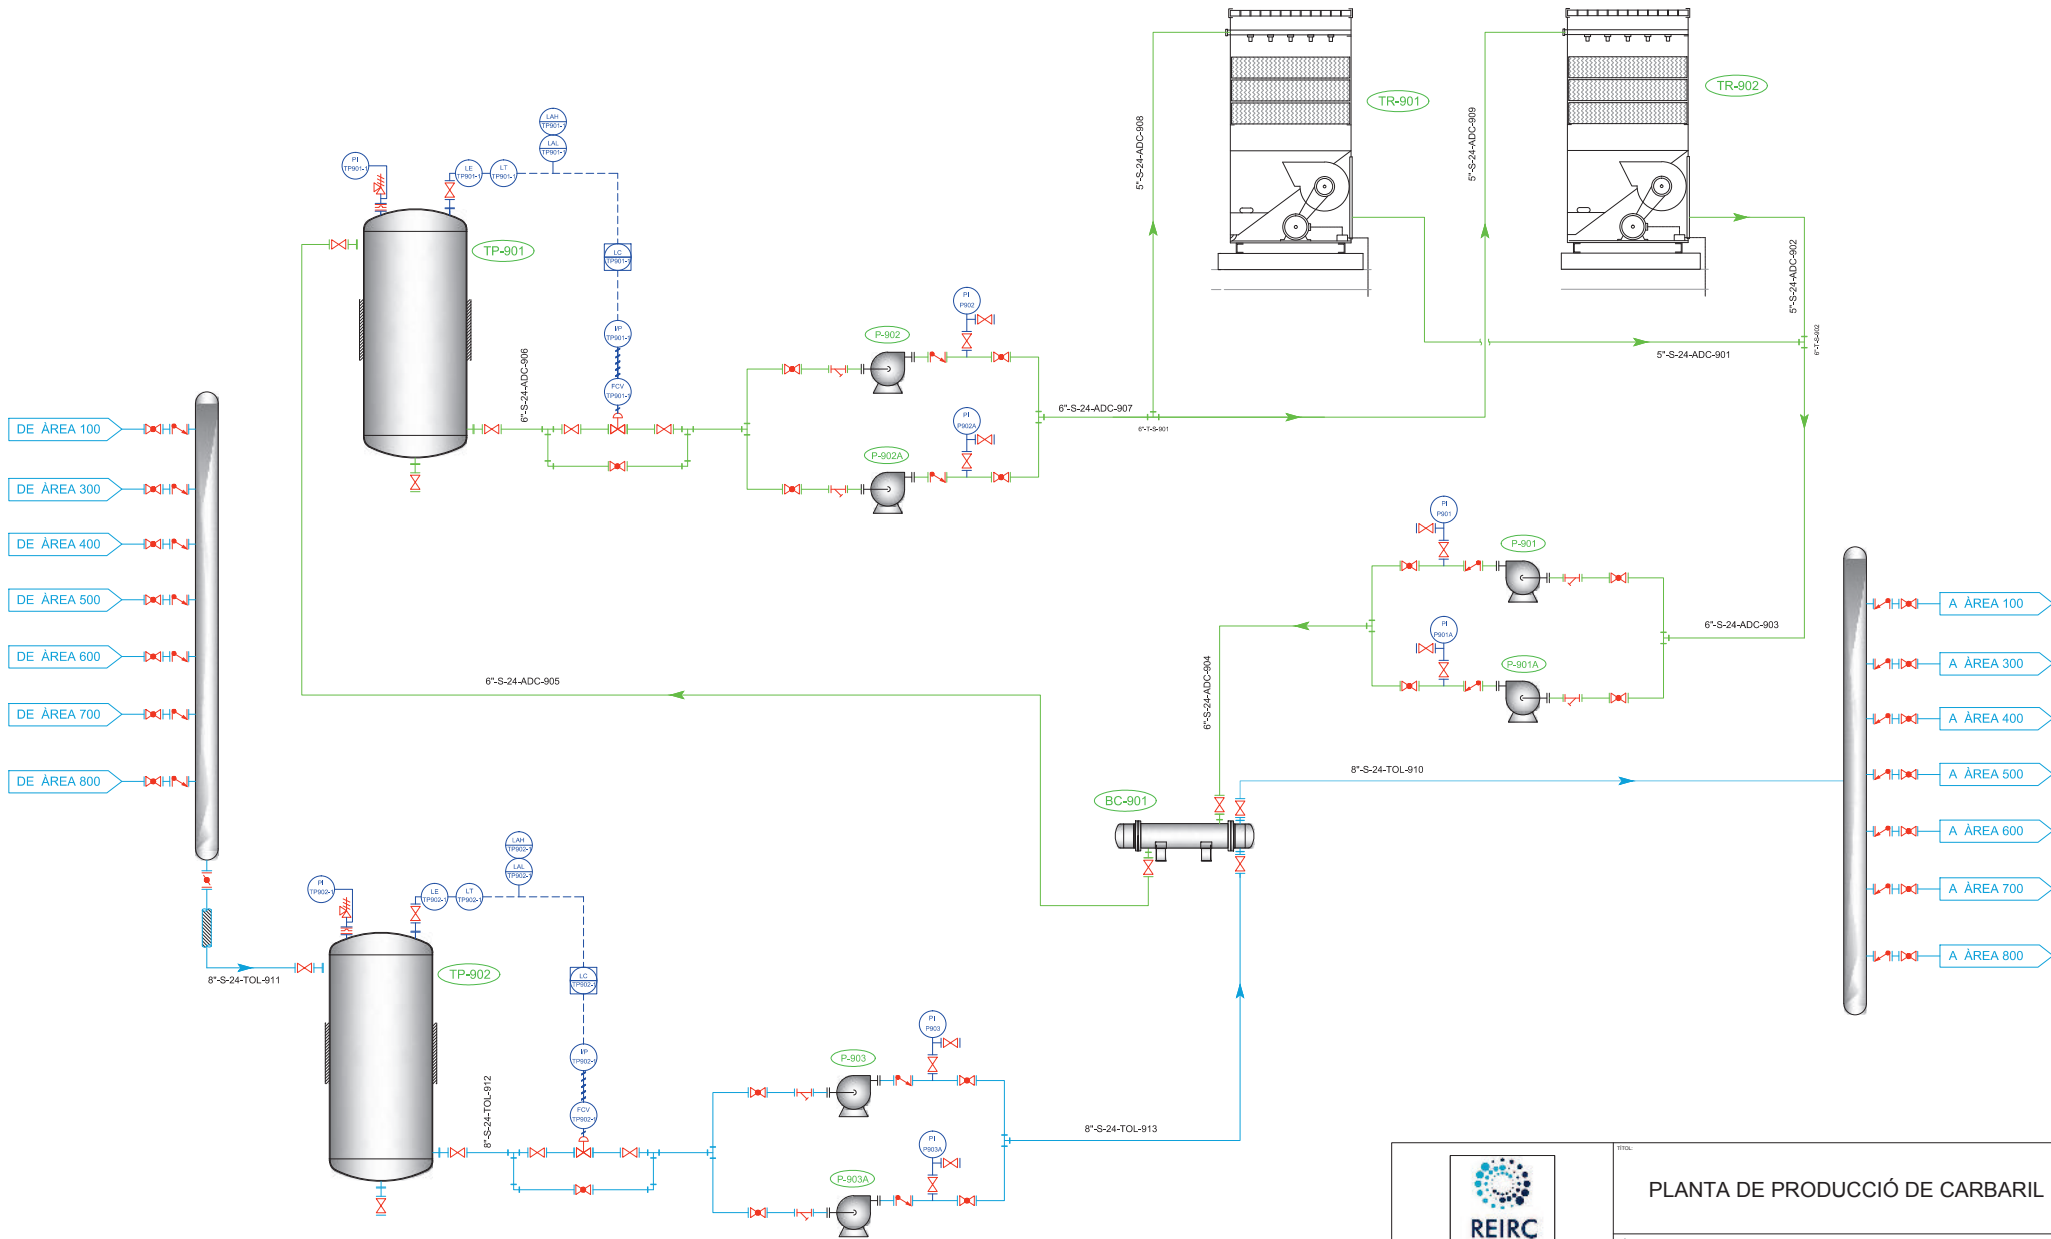
	PLANTA DE PRODUCCIÓ DE CARBARI			
	DIAGRAMA D'ENGINYERIA A-600/1			
	UAB Universitat Autònoma		DATA 11	
	REVISAT		REVIC	
	APPROVAT		REVIC	
P_2014_01		PID_A_600_1.dwg		mm S/E






	TÍTOL: PLANTA DE PRODUCCIÓ DE CARBARIIL			
	PLANO: DIAGRAMA D'ENGINYERIA A-700			
	CLIENT: UAB Universitat Autònoma		DATA: 10-06-2014	NOM: REIRC
	PROJECTE: P_2014_01		DIBUIXAT: 10-06-2014	REVISAT: 10-06-2014
	ARRA: PID_A_700.dwg		APPROVAT: 10-06-2014	REIRC: REIRC
		COTES: A2	ESCALA: mm	13 PÀG. 01 DE 01 REV. 01
				S/E






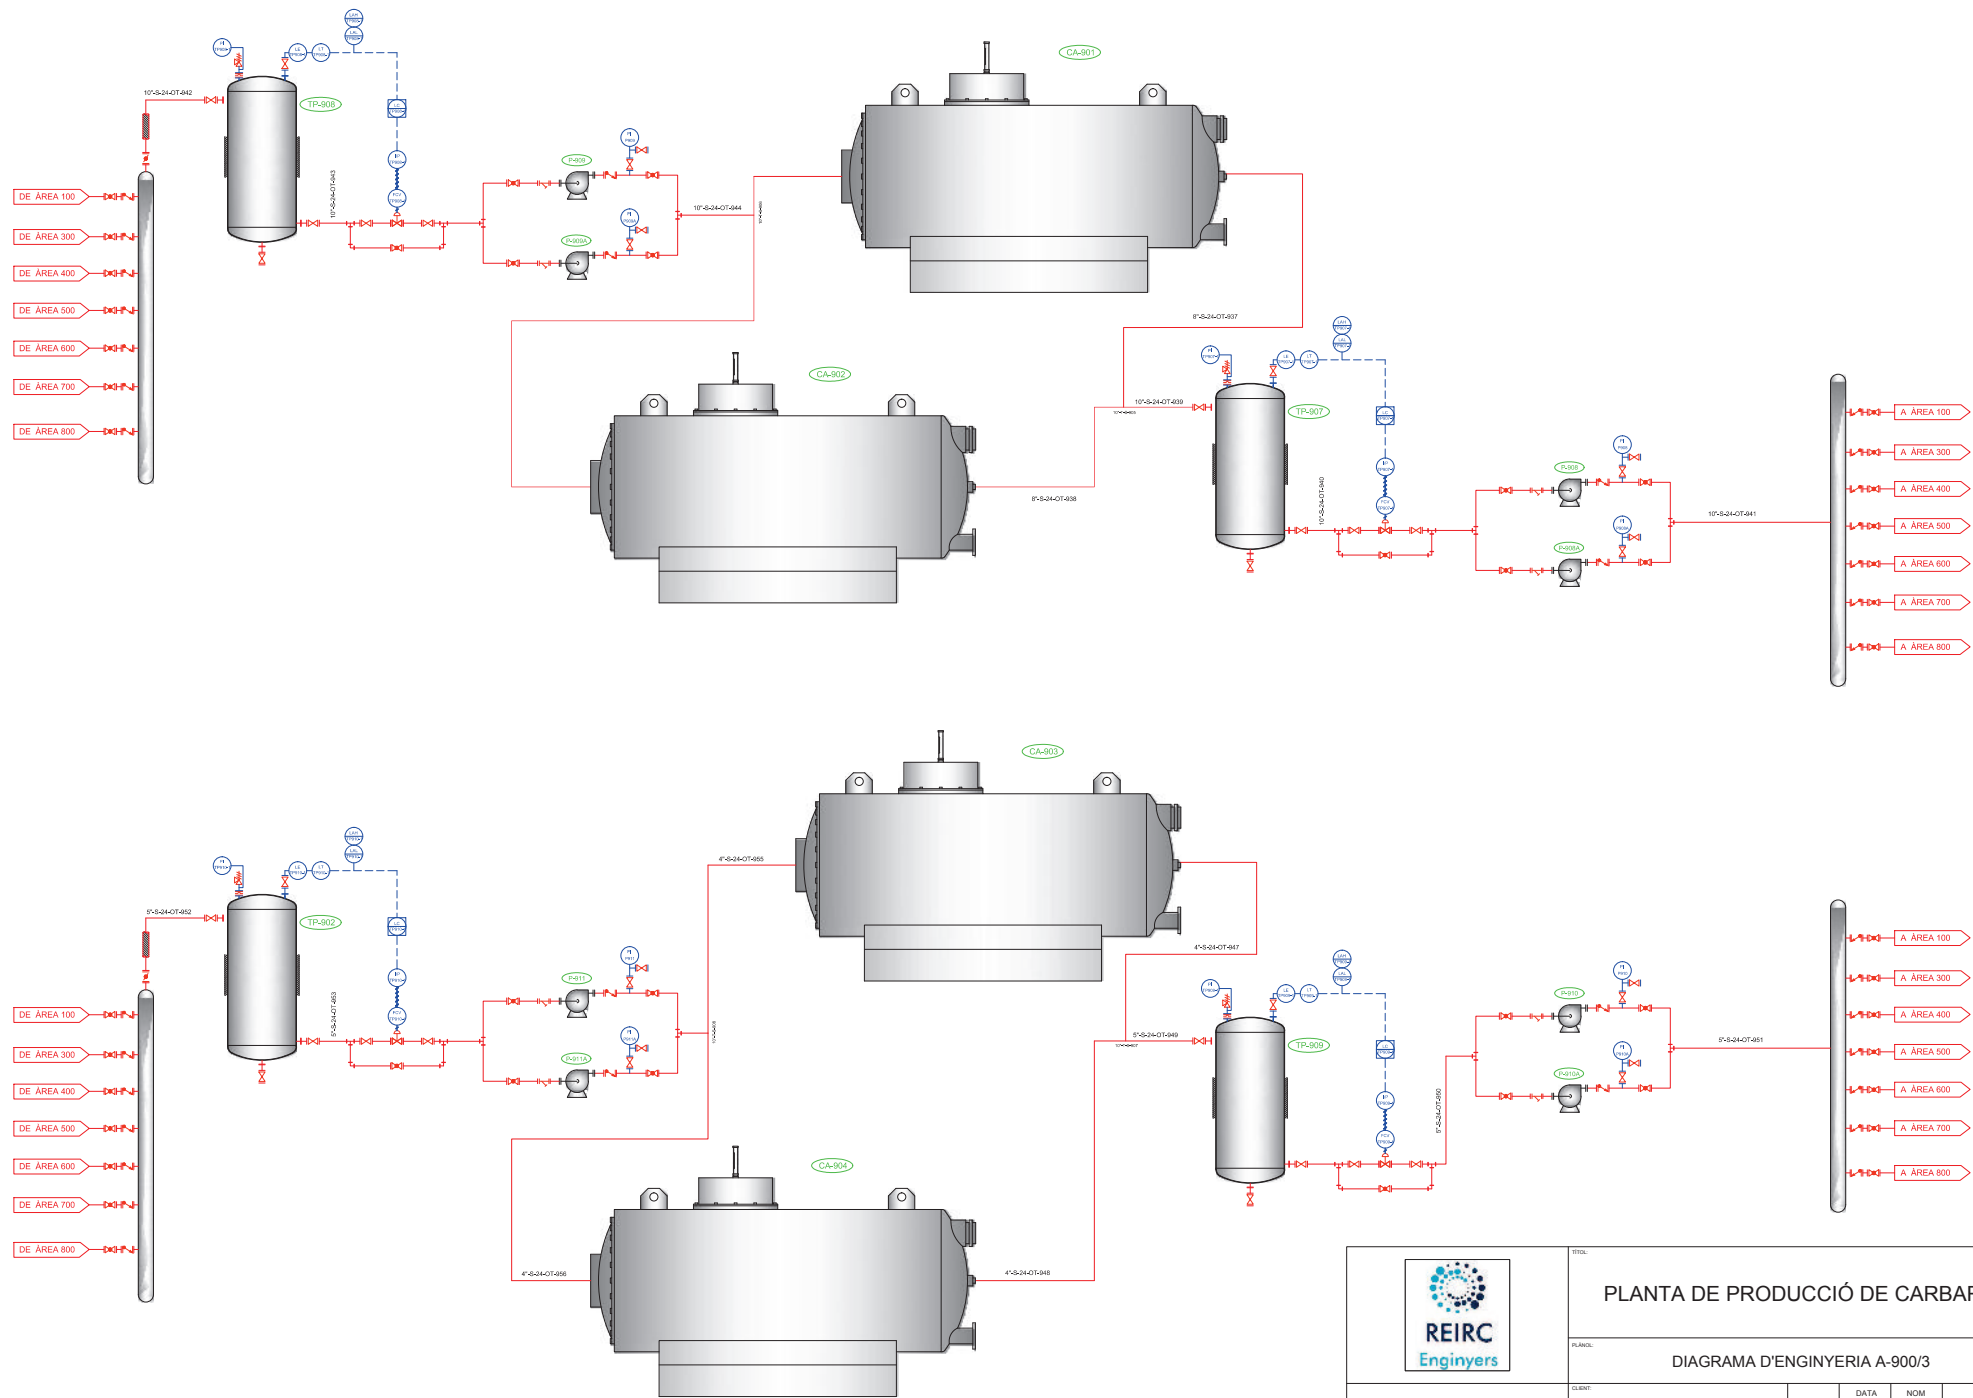
	TÍTOL: PLANTA DE PRODUCCIÓ DE CARBARIL			
	PLANC: DIAGRAMA D'ENGINYERIA A-800			
	CLIENT: UAB Universitat Autònoma		DATA: 10-06-2014	NOM: 14
	DIBUIXAT: 10-06-2014	REVISAT: 10-06-2014	REIRC: REIRC	REIRC: REIRC
	APROVAT: 10-06-2014	REIRC: REIRC	REIRC: REIRC	REIRC: REIRC
PROJECTE: P_2014_01	ARXA: PID_A_800.dwg		COTES: A2	ESCALA: mm
			PAGE: 01	REV: 01
				S/E

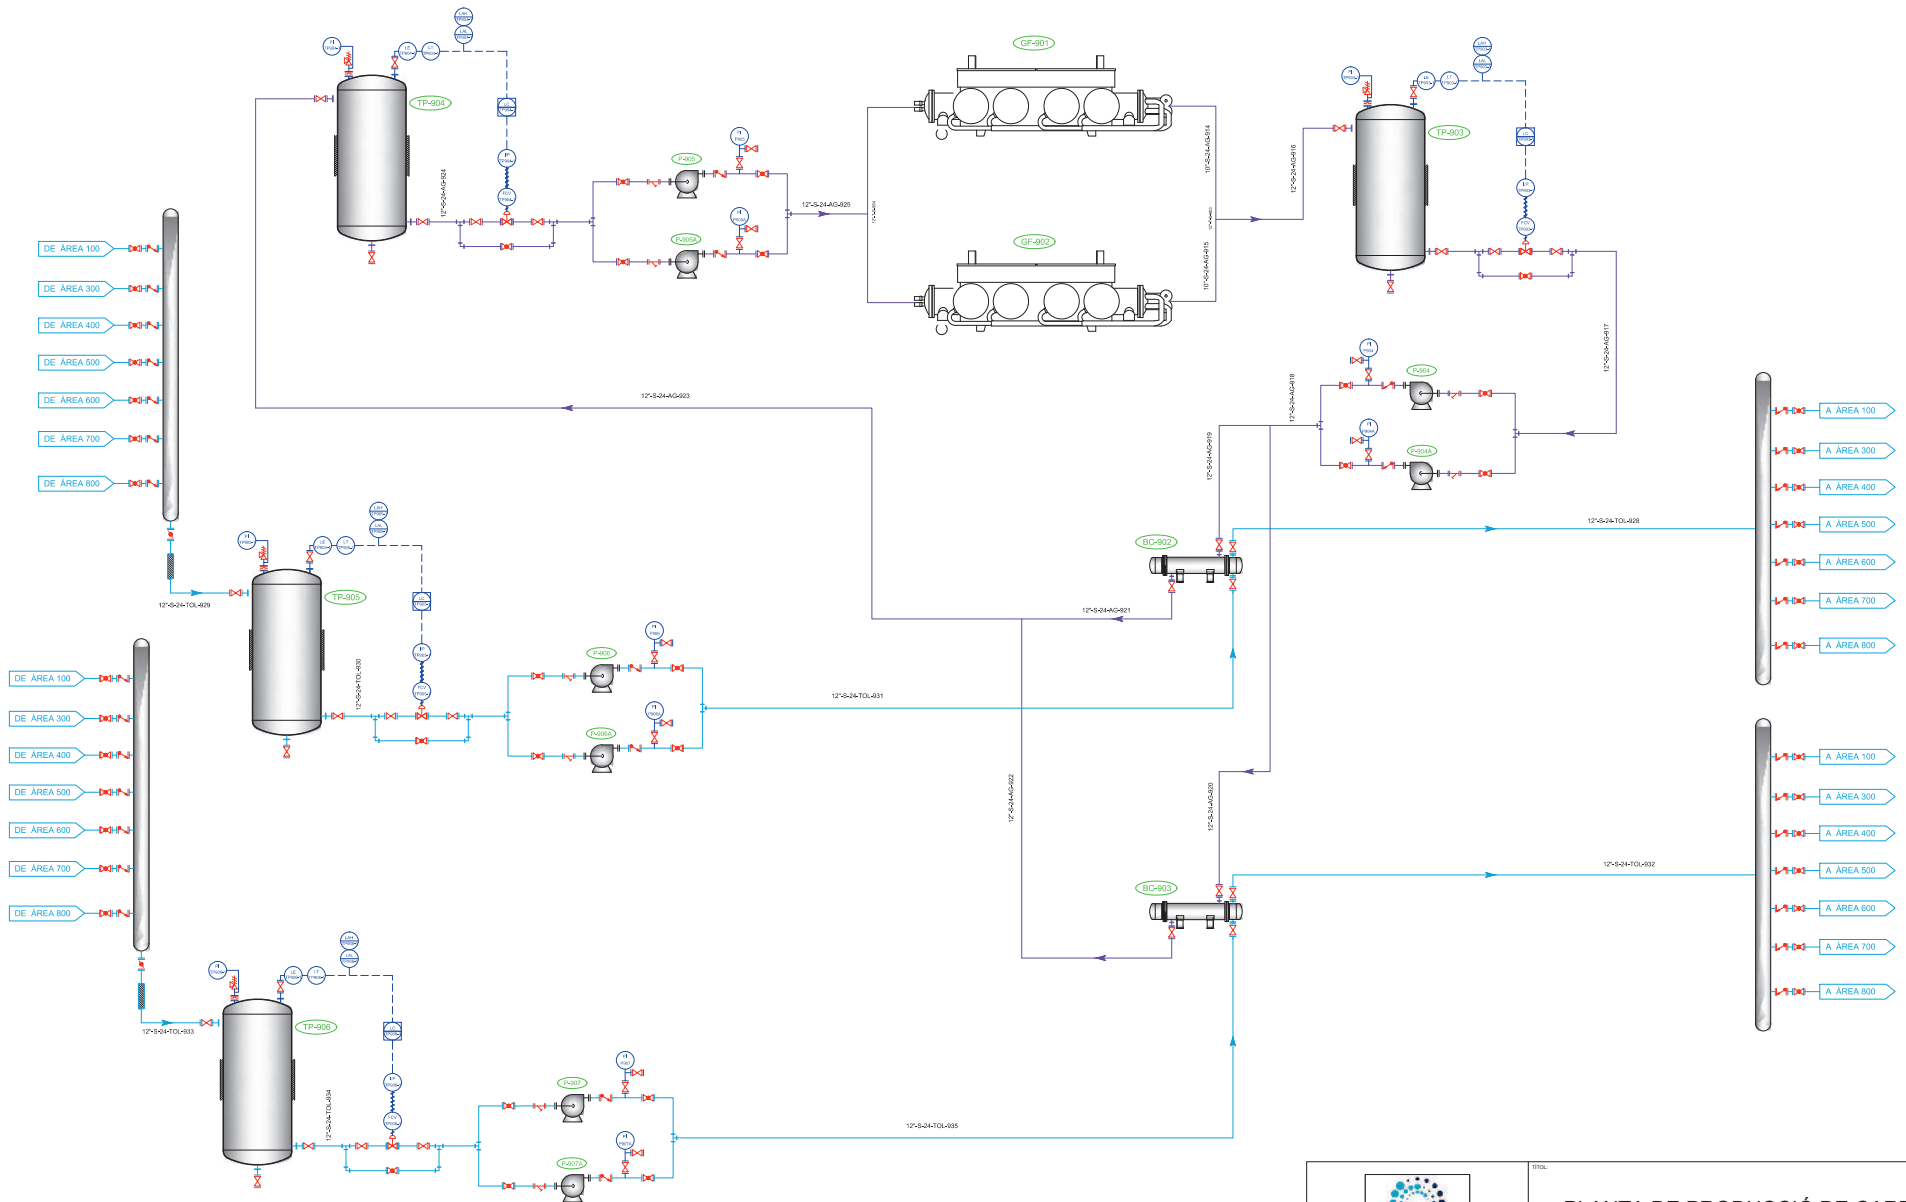


 



	TITOL PLANTA DE PRODUCCIÓ DE CARBARIIL			
	PLANCOL DIAGRAMA D'ENGINYERIA A-900/1			
	CLIENT UAB Universitat Autònoma de Barcelona		DATA 10-06-2014	NOM REIRC
	PROJECTE P_2014_01		REVISAT 10-06-2014	REIRC
	APPROVAT 10-06-2014		REIRC	REIRC
ESCALA S/E		FECHA 01	REV 01	15






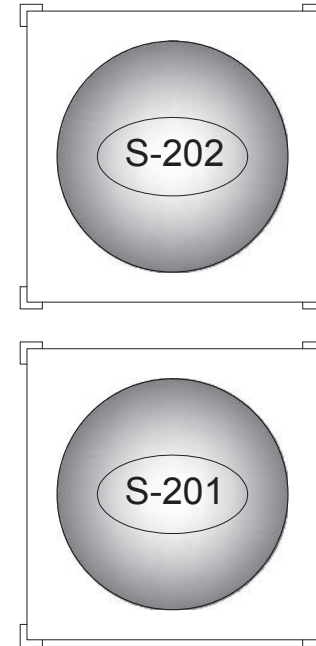
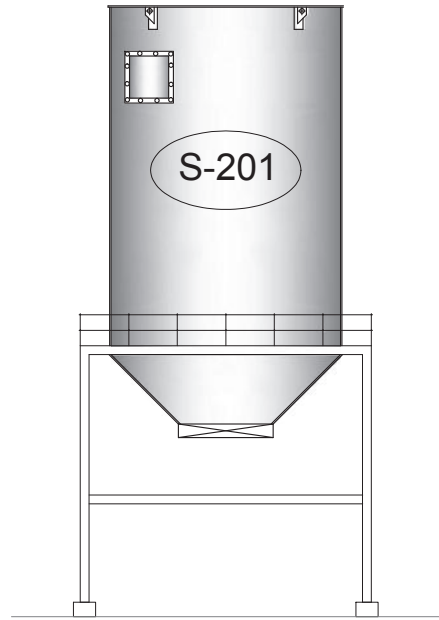
	TÍTOL PLANTA DE PRODUCCIÓ DE CARBARIIL			
	PLANCOL DIAGRAMA D'ENGINYERIA A-900/2			
	CLIENT UAB Universitat Autònoma de Barcelona		DATA 10-06-2014	NOM 15
	PROJECTE P_2014_01		REVISAT 10-06-2014	REIRC
	ÀREIA PID_A_900_2.dwg		APPROVAT 10-06-2014	REIRC
		COTES A2	ESCALA mm	PAGE 01 / 01
				REV 01
				S/E

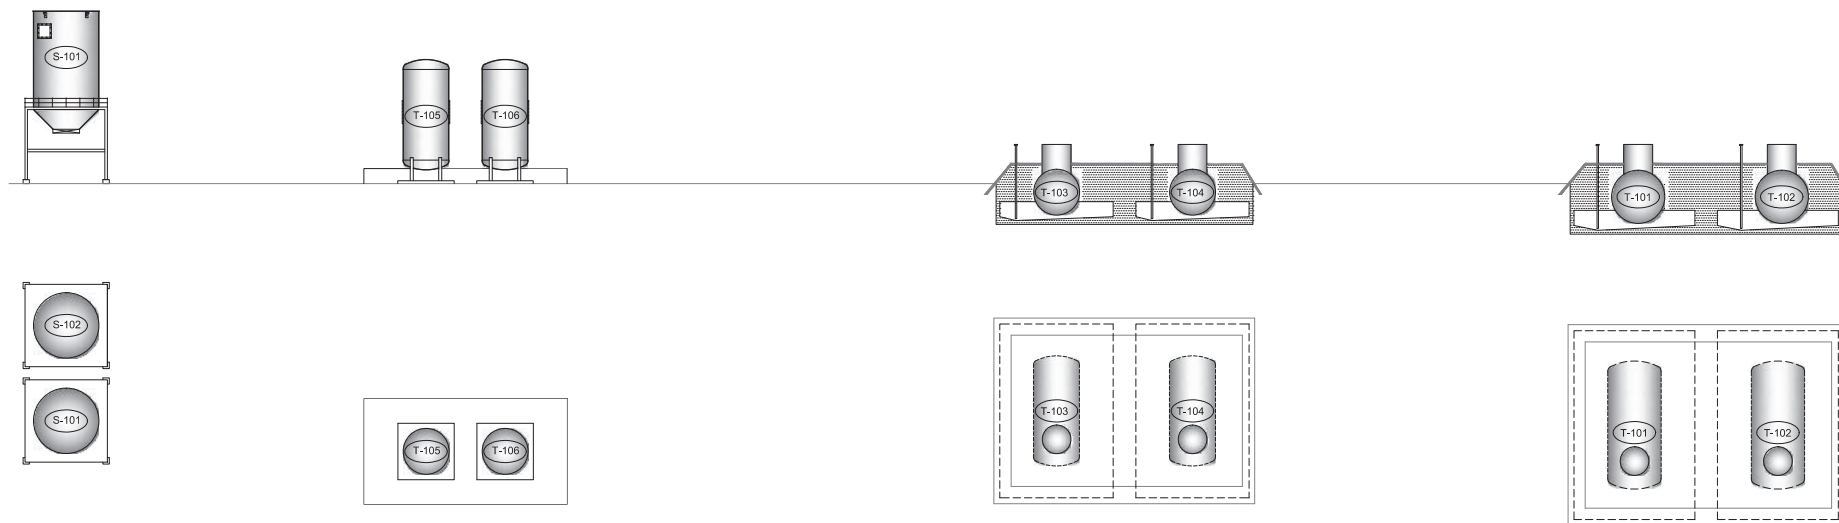

	TÍTOL				PLANTA DE PRODUCCIÓ DE CARBARIIL	
	PLÀNOL				DIAGRAMA D'ENGINYERIA A-900/3	
	CLIENT		DATA		NOM	
	UAB Universitat Autònoma		10-06-2014		REIRC	
	PROJECTE		REVISAT		15	
P_2014_01		10-06-2014		REIRC		
ARRA		APPROVAT		10-06-2014		
PID_A_900_3.dwg		REIRC		REIRC		
				FASE: 01 REV: 01 ESCALA: S/E		




	TÍTOL: PLANTA DE PRODUCCIÓ DE CARBARIL			
	PLANO: DIAGRAMA D'IMPLANTACIÓ A-100			
	CLIENT: UAB Universitat Autònoma		DATA: 10-06-2014	NOM: 16
	DIBUIXAT: 10-06-2014	REVISAT: 10-06-2014	REIRC: REIRC	REIRC: REIRC
	APROVAT: 10-06-2014	REIRC: REIRC	PAGE: 01	REV: 01
PROJECTE: P_2014_01	ARXIU: IMP_A_100.dwg		COTES: A2	ESCALA: mm 1:250




TITUL:					
PLANTA DE PRODUCCIÓ DE CARBARIL					
PLANOL:					
DIAGRAMA D'IMPLANTACIÓ A-200					
CLIENT:	UAB Universitat Autònoma	DATA:	NOM:	17	
		DIBUIXAT	10-06-2014	REIRC	
		REVISAT	10-06-2014	REIRC	
		APROVAT	10-06-2014	REIRC	FASE: 01 REV: 01
PROECTE:	P_2014_01	ARXIU:	IMP_A_200.dwg	COTES:	ESCALA: 1:100
				A3	mm



1a planta

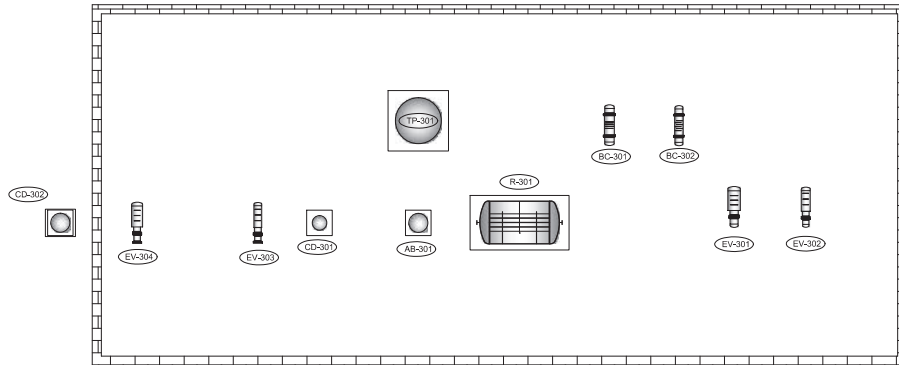

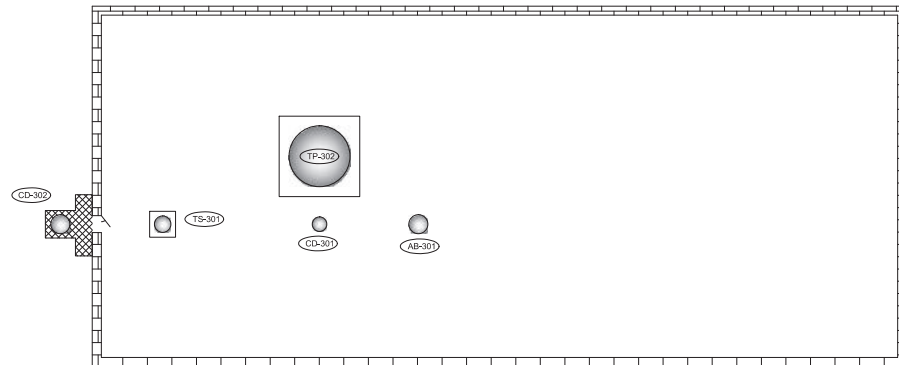


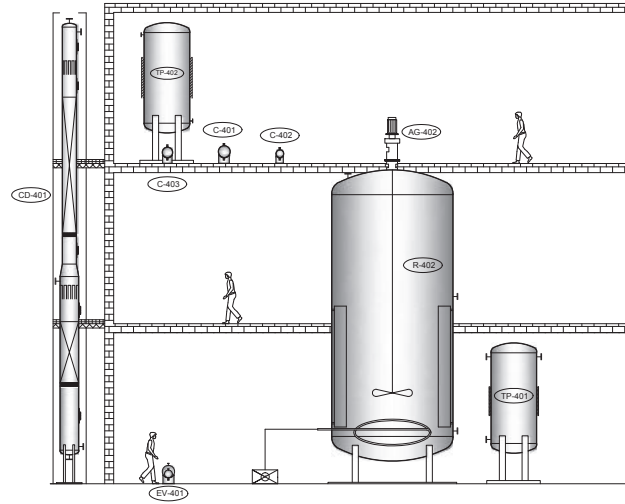
2a planta

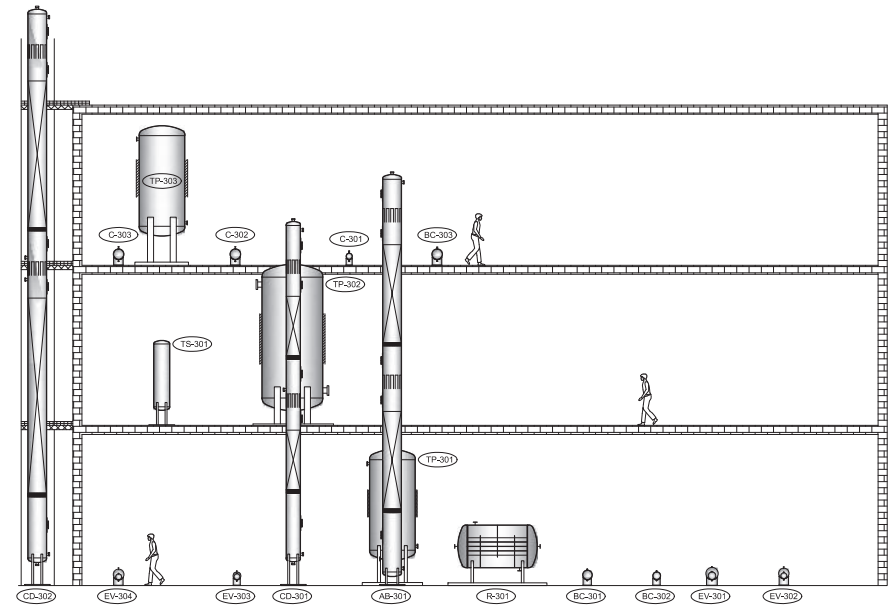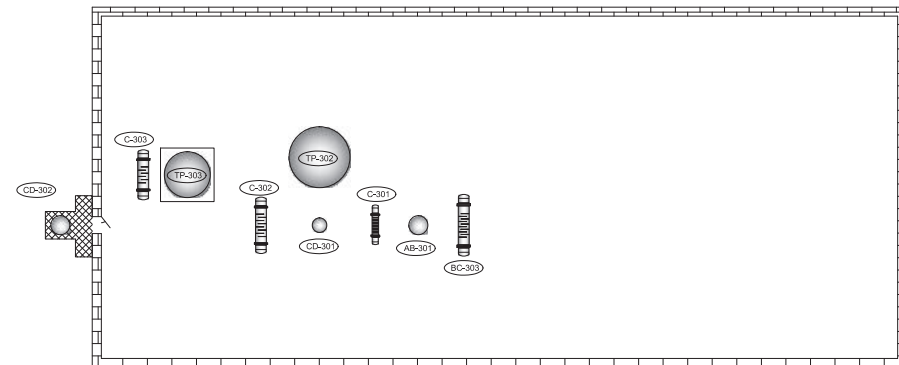


3a planta




	TITOL: PLANTA DE PRODUCCIÓ DE CARBARIIL			
	PLANCH: DIAGRAMA D'IMPLANTACIÓ A-300			
	CLIENT: UAB Universitat Autònoma		DATA: 10-06-2014	NOM: 18
	DIBUIXAT: 10-06-2014	REVISAT: 10-06-2014	REIRC	REIRC
	APROVAT: 10-06-2014	REIRC	REIRC	REIRC
PROJECTE: P_2014_01	AREA: IMP_A_300.dwg		COTES: A2 mm	ESCALA: 1:125
			PÀG: 01	REV: 01




1a planta

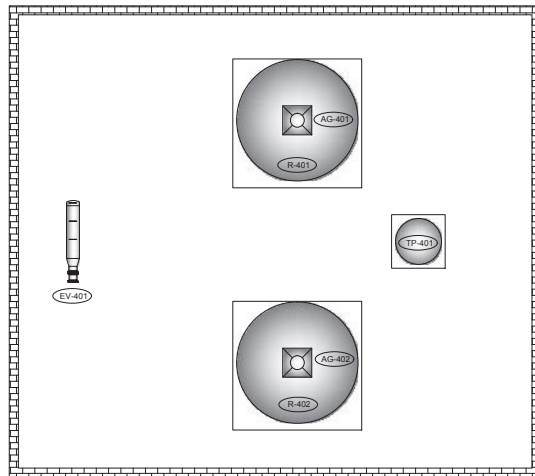

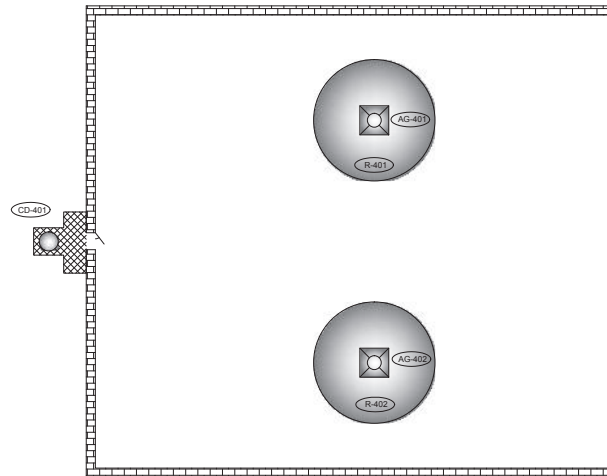


2a planta





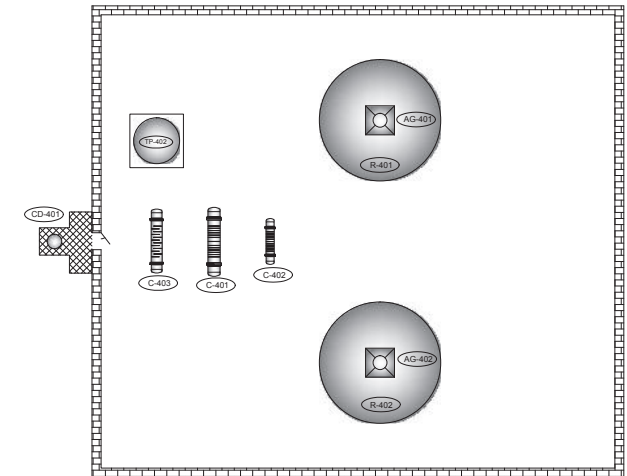

3a planta




	TÍTOL: PLANTA DE PRODUCCIÓ DE CARBARIL			
	PLANC: DIAGRAMA D'IMPLANTACIÓ A-400			
	CLIENT: UAB Universitat Autònoma		DATA: 10-06-2014	NOM: REIRC
	DIBUIXAT:		10-06-2014	REIRC
	REVISAT:		10-06-2014	REIRC
	APROVAT:		10-06-2014	REIRC
PROJECTE: P_2014_01	ARXIU: IMP_A_400.dwg		COTES: A2	ESCALA: mm
			19	01
			1:125	01

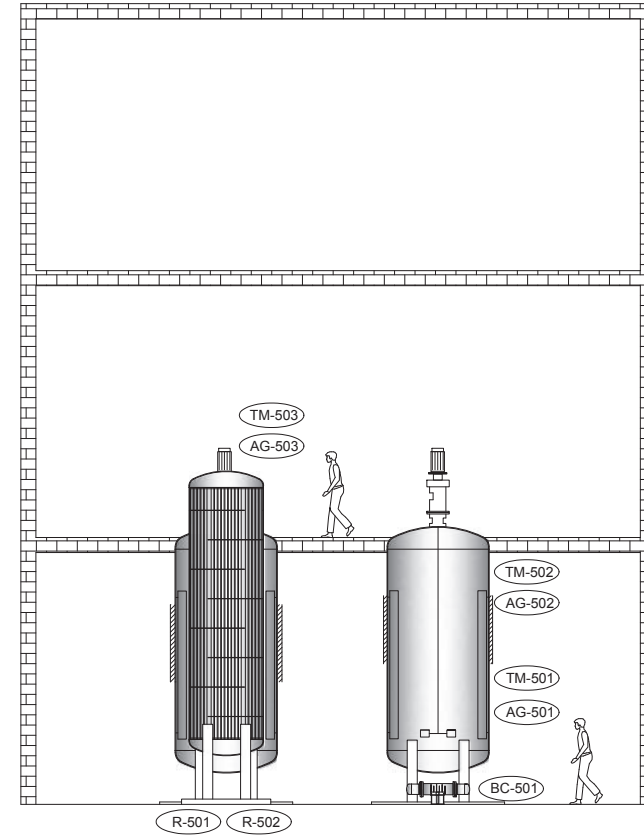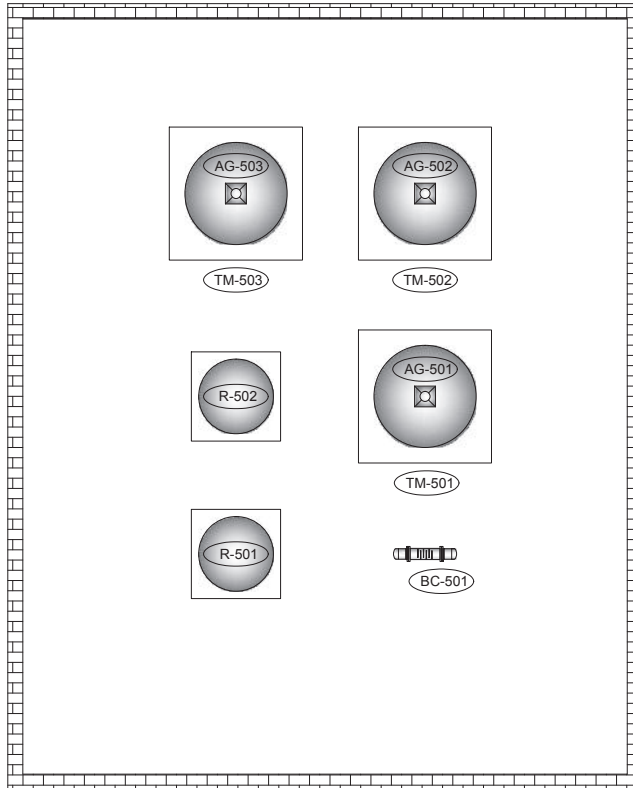
Planta




		TÍTOL: PLANTA DE PRODUCCIÓ DE CARBARIL				
		PLANC: DIAGRAMA D'IMPLANTACIÓ A-500				
	CLIENT: UAB Universitat Autònoma		DATA: 10-06-2014	NÒM: 20	REIRC	
	DIBUIXAT: 10-06-2014	REVISAT: 10-06-2014	APPROVAT: 10-06-2014	REIRC		PÀG: 01
	PROJECTE: P_2014_01	ARXIU: IMP_A_500.dwg	COTES: A2	ESCALA: mm		REV: 01
				1:75		

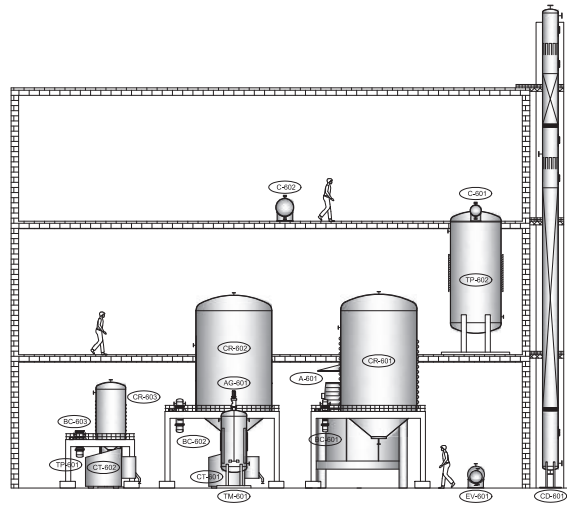


1a planta

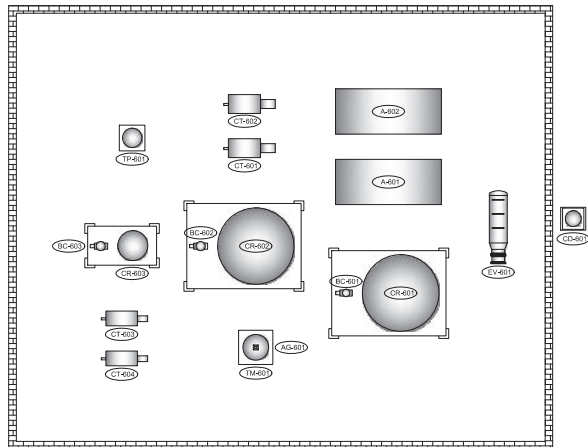

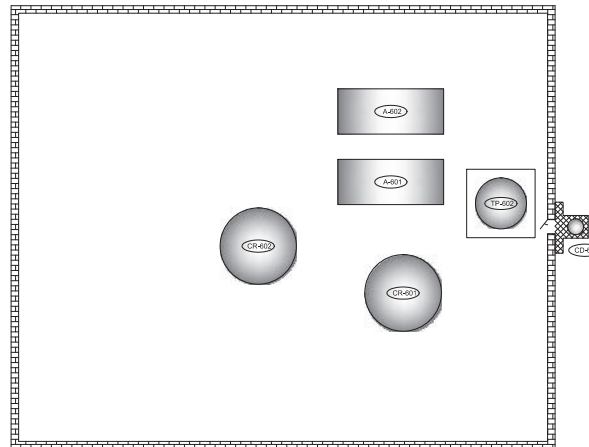


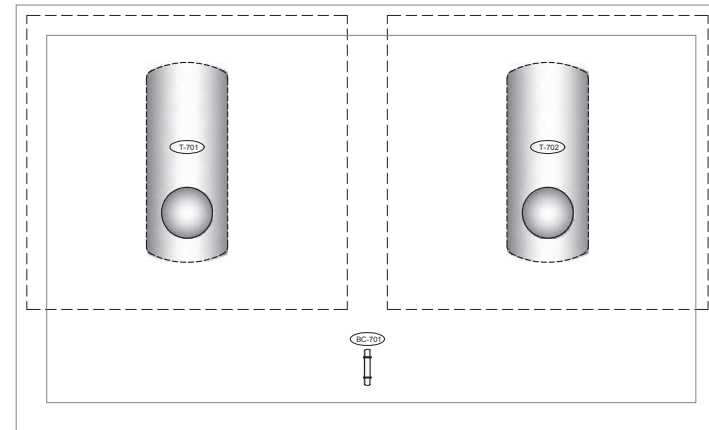
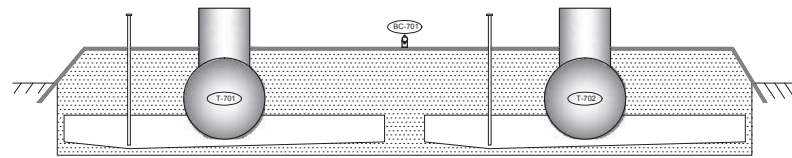
2a planta

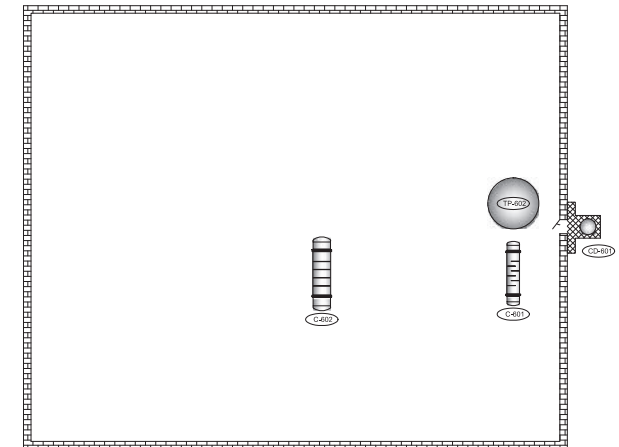

3a planta



	TÍTOL: PLANTA DE PRODUCCIÓ DE CARBARIL			
	PLANC: DIAGRAMA D'IMPLANTACIÓ A-600			
	CLIENT: UAB Universitat Autònoma		DATA: 10-06-2014	NOM: REIRC
	PROJECTE: P_2014_01		DIBUIXAT: 10-06-2014	REVISAT: 10-06-2014
	ARRA: IMP_A_600.dwg		APPROVAT: 10-06-2014	REIRC:
		COTES: A2	ESCALA: mm	21 FASE: 01 REV: 01 1:150



TÍTOL:						PLANTA DE PRODUCCIÓ DE CARBARIL					
PLÀNOL:						DIAGRAMA D'IMPLANTACIÓ A-700					
CLIENT:			DATA:			NOM:			22		
UAB Universitat Autònoma			DIBUIXAT 10-06-2014			REIRC			FASE: 01 REV: 01		
			REVISAT 10-06-2014			REIRC					
			APROVAT 10-06-2014			REIRC					
PROJECTE:		ARXIU:		COTES:		ESCALA:					
P_2014_01		IMP_A_700.dwg		mm		1:200					