


GRAN TEATRE DEL LICEU.

SECCIÓ TRANSVERSAL PER A-B-C-D-E.

ESCALA 1:100.

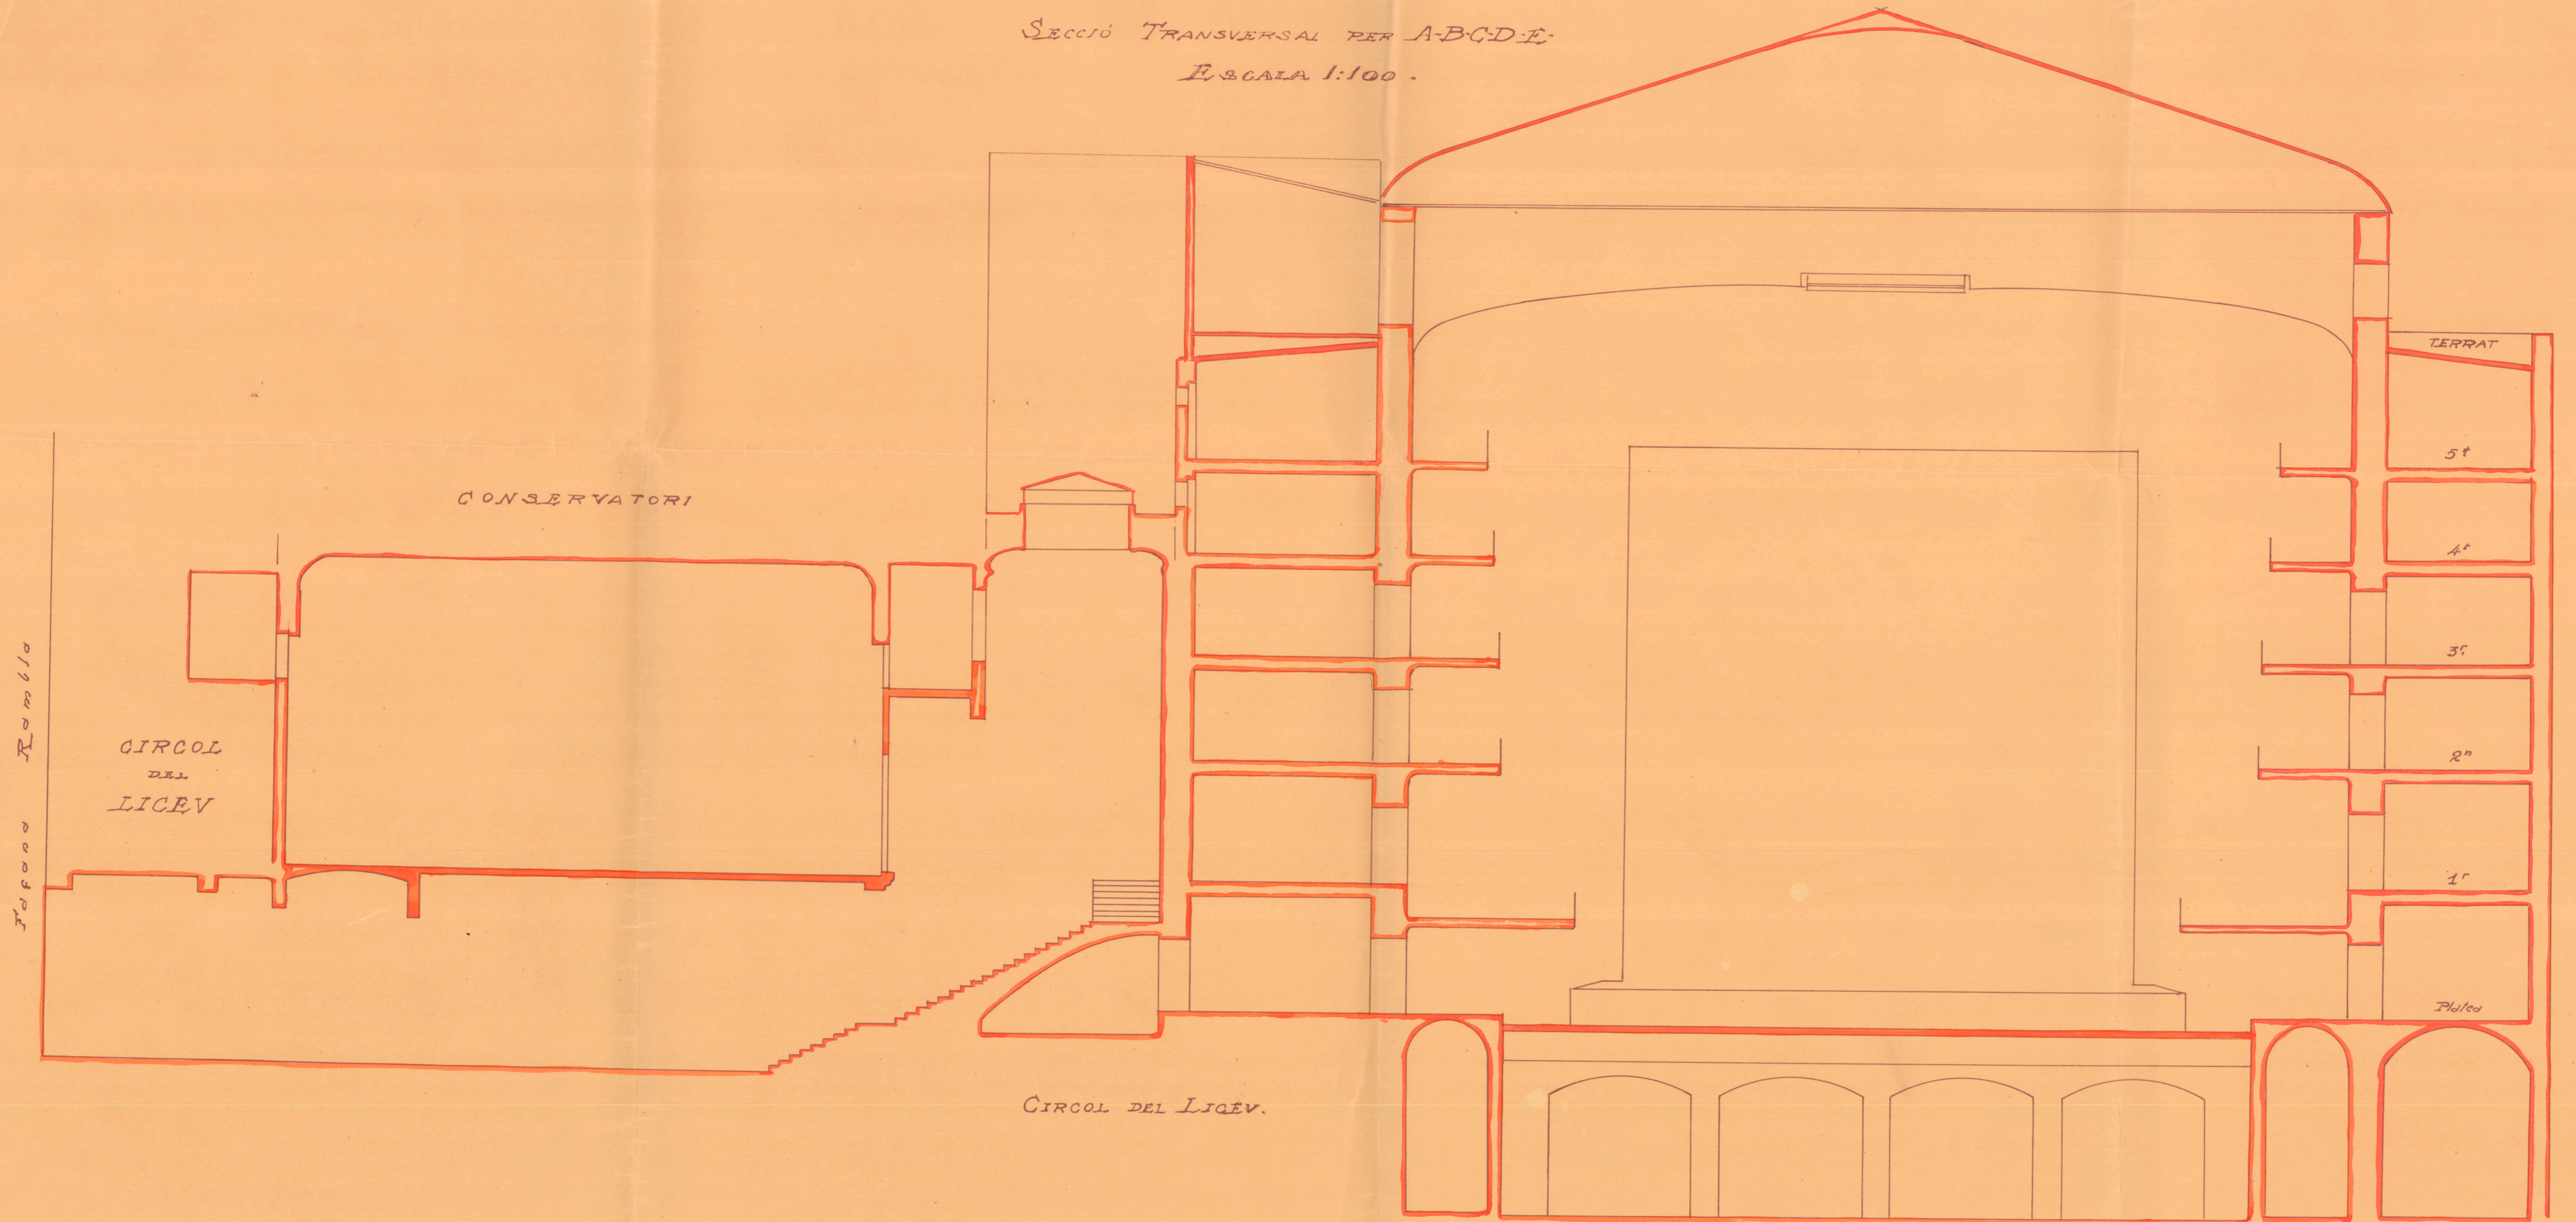

JULIOL 1933.

L'ARQUITECTE
Miquel Guàrdia