
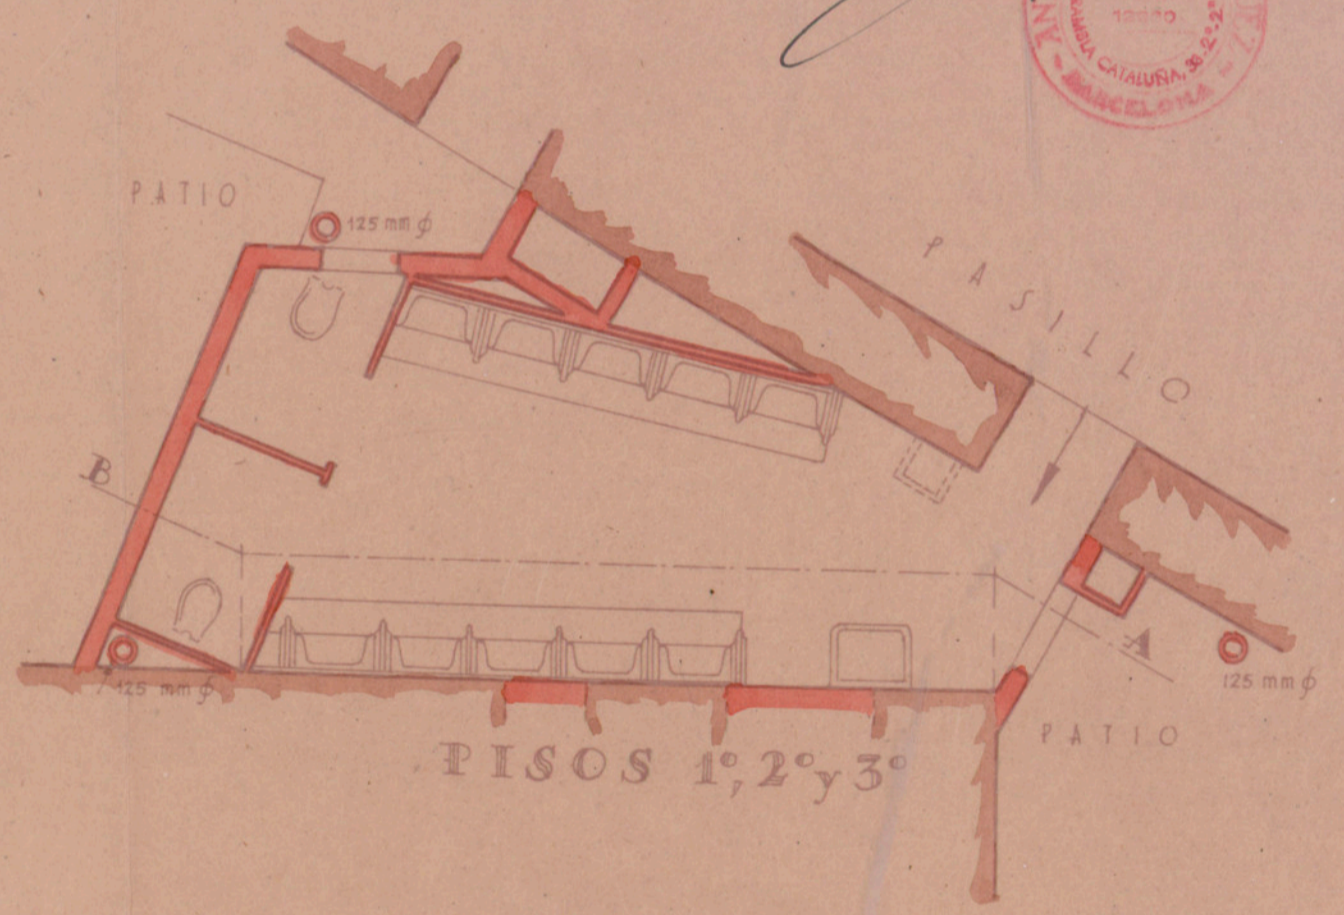
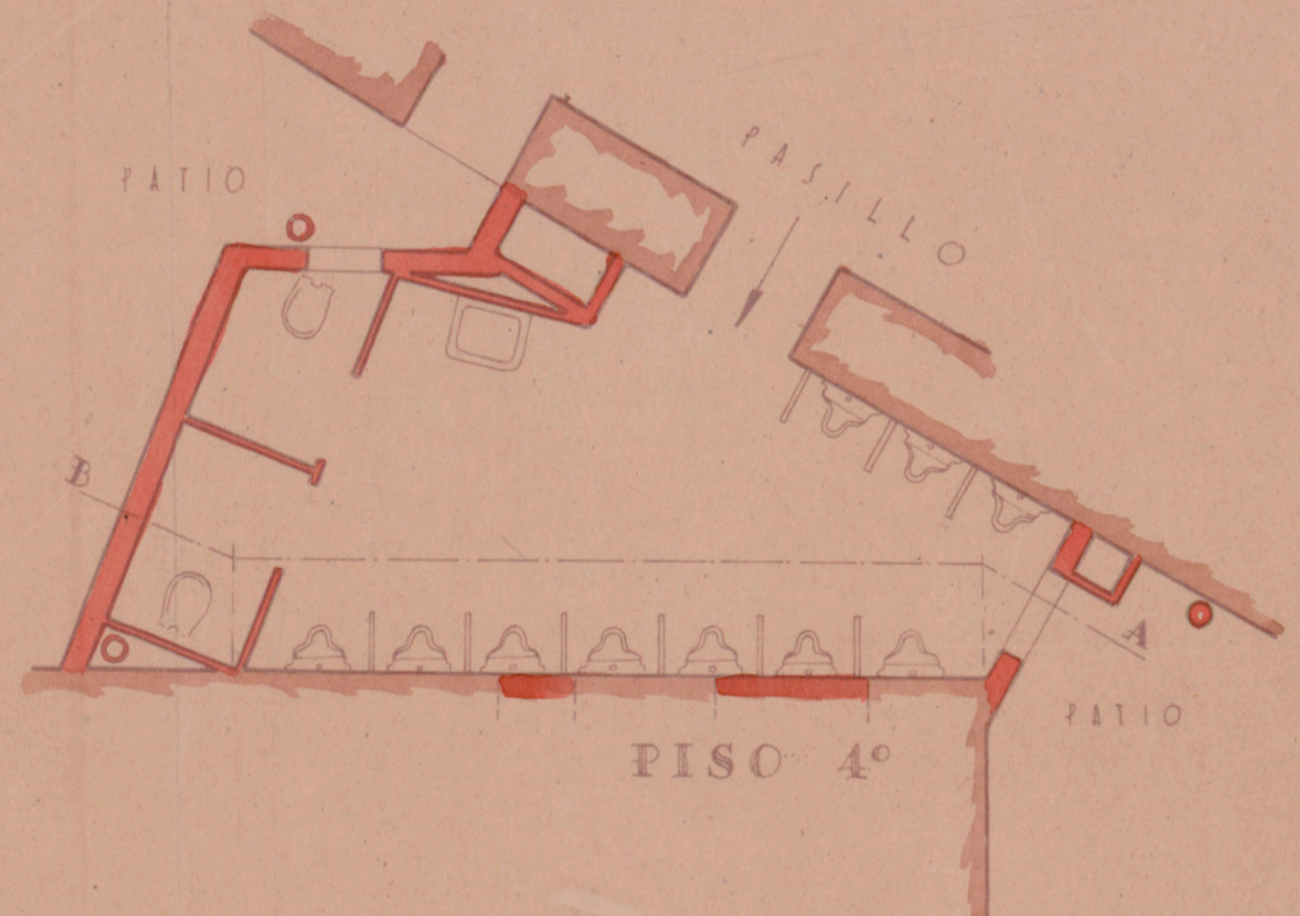
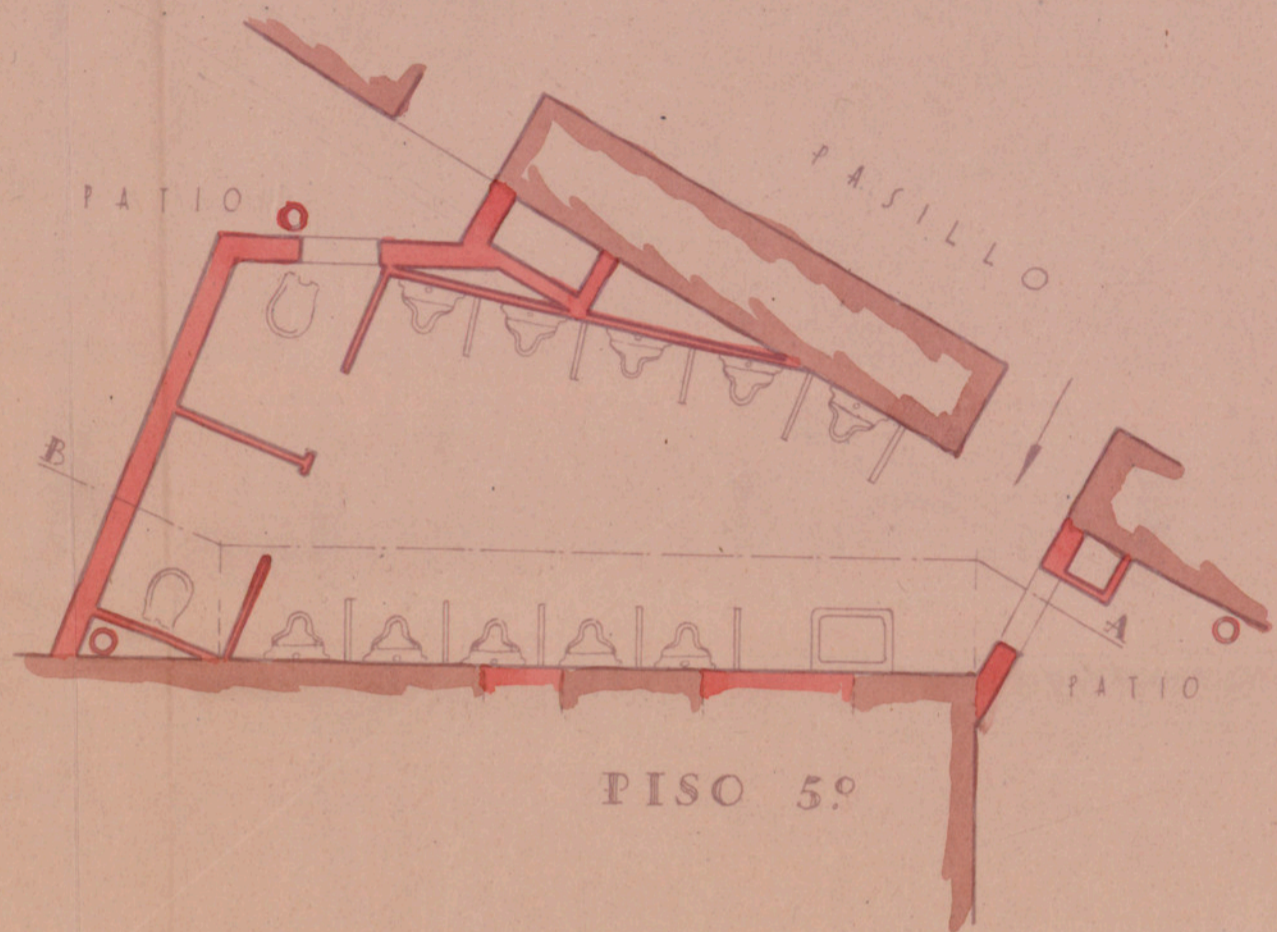


SECCIÓN

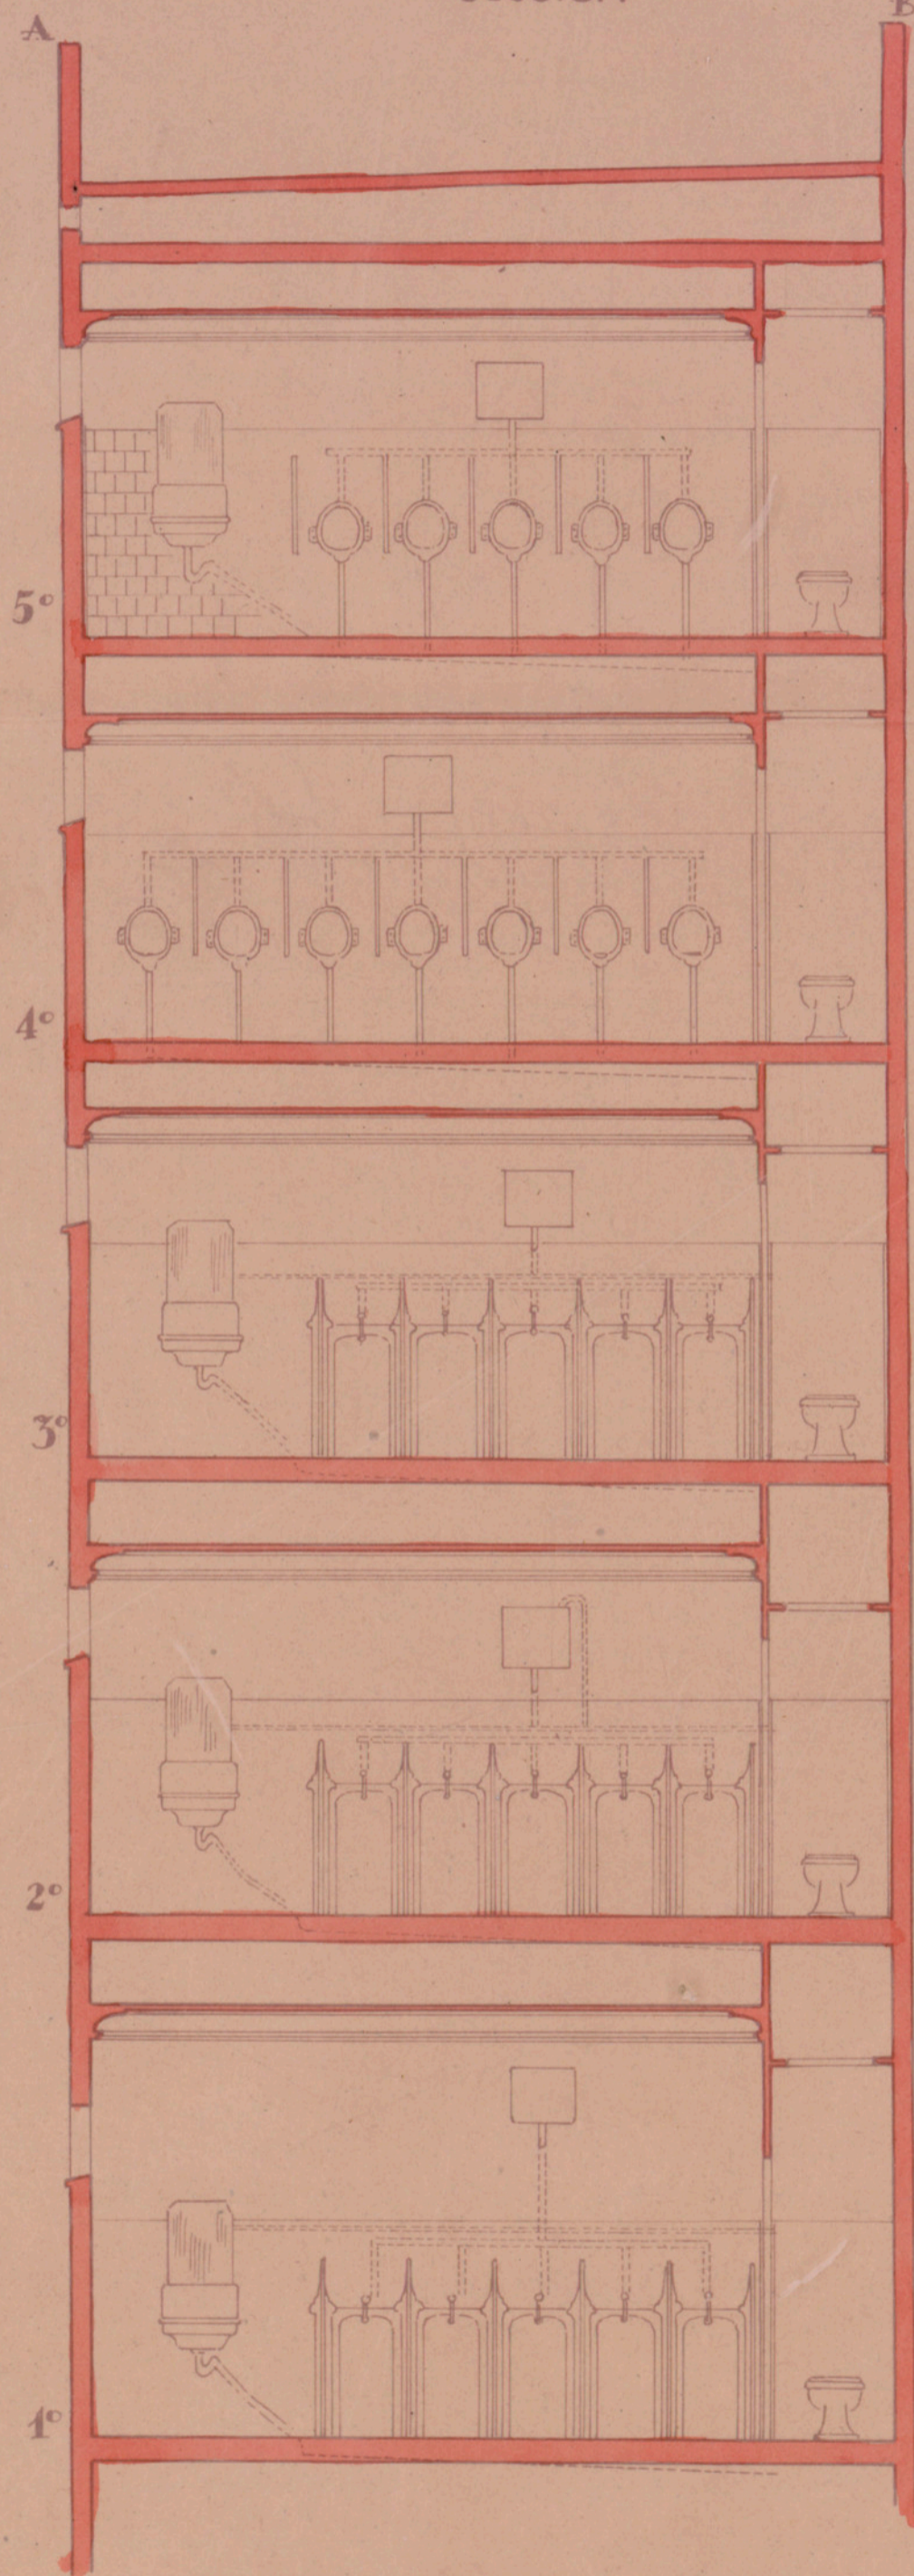

GRAN TEATRO DEL LICEO

PROYECTO DE DEPARTAMENTOS
PARA SANITARIOS
SERVICIO CABALLEROS

ESCALA 1/50

EL ARQUITECTO

Alfonso Domínguez



PLANTAS