
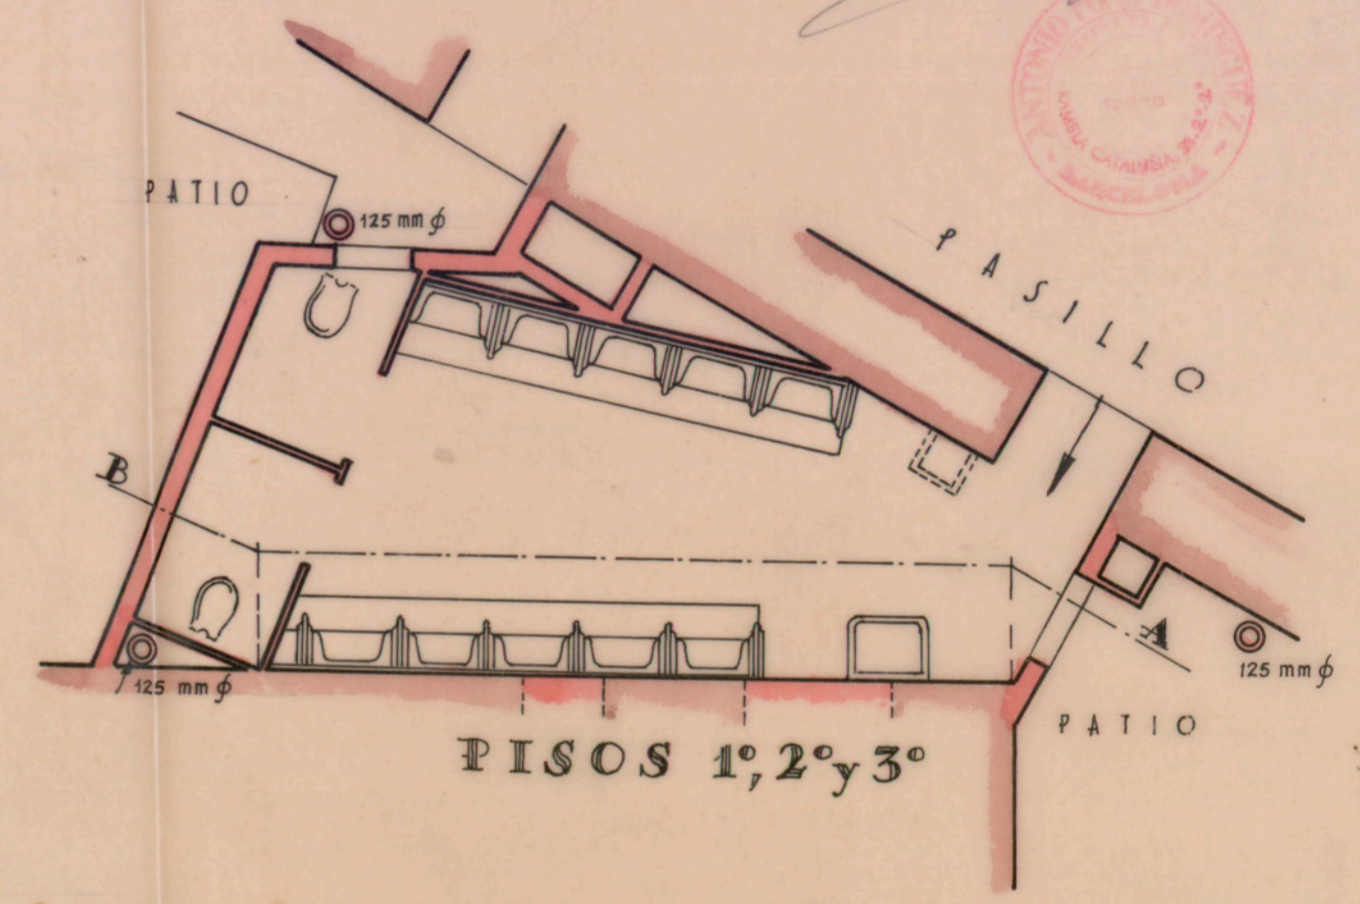
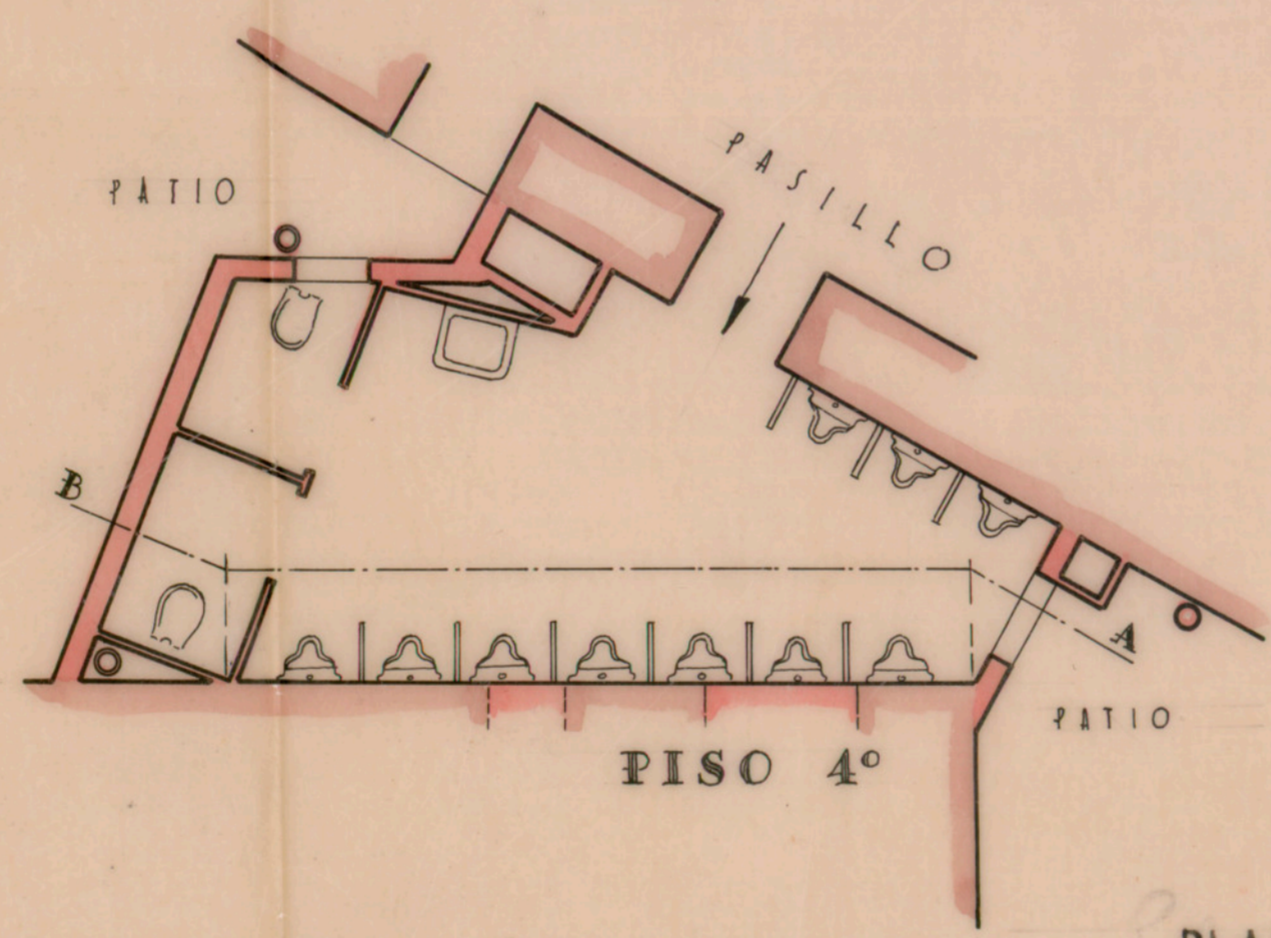
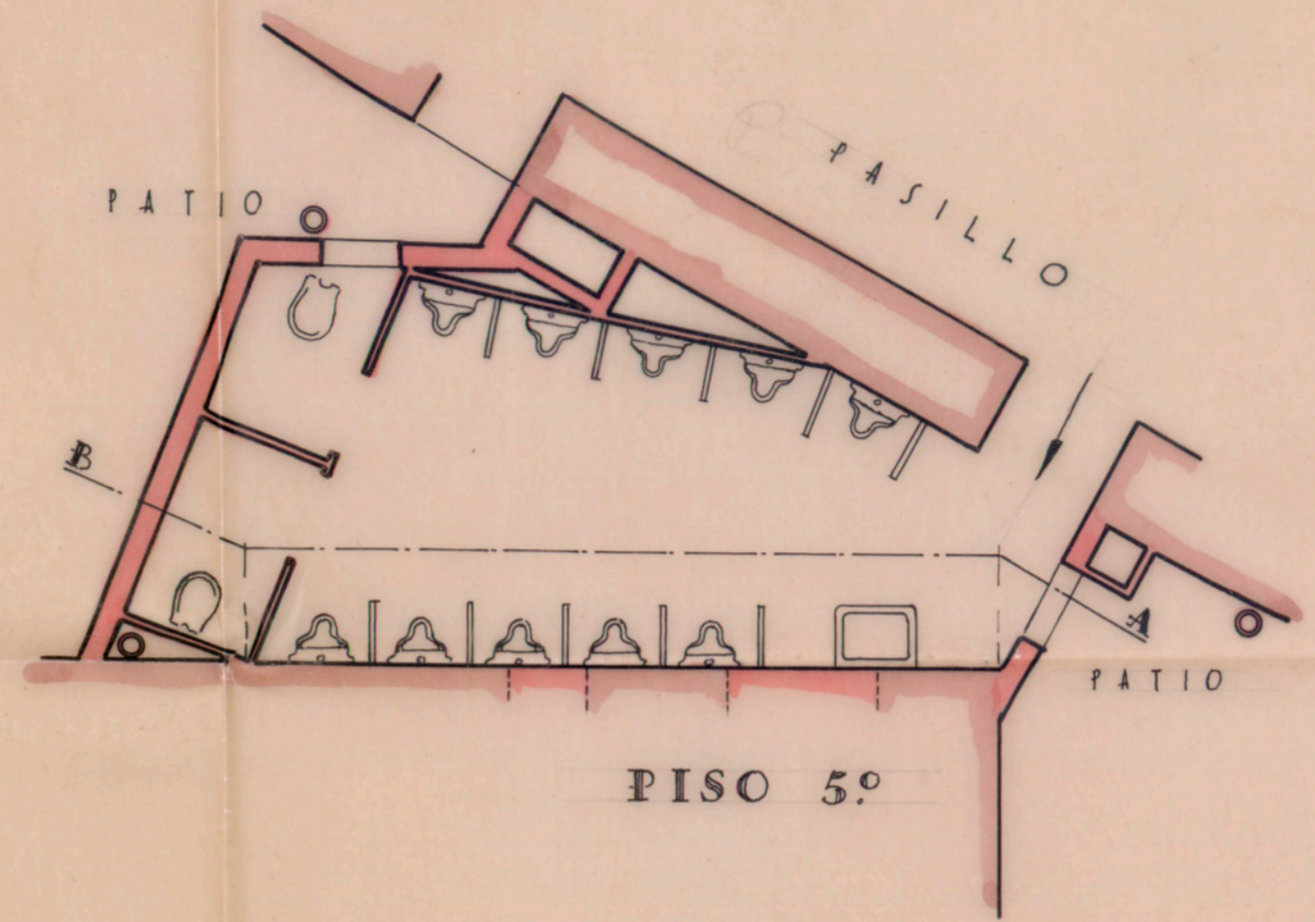


SECCIÓN

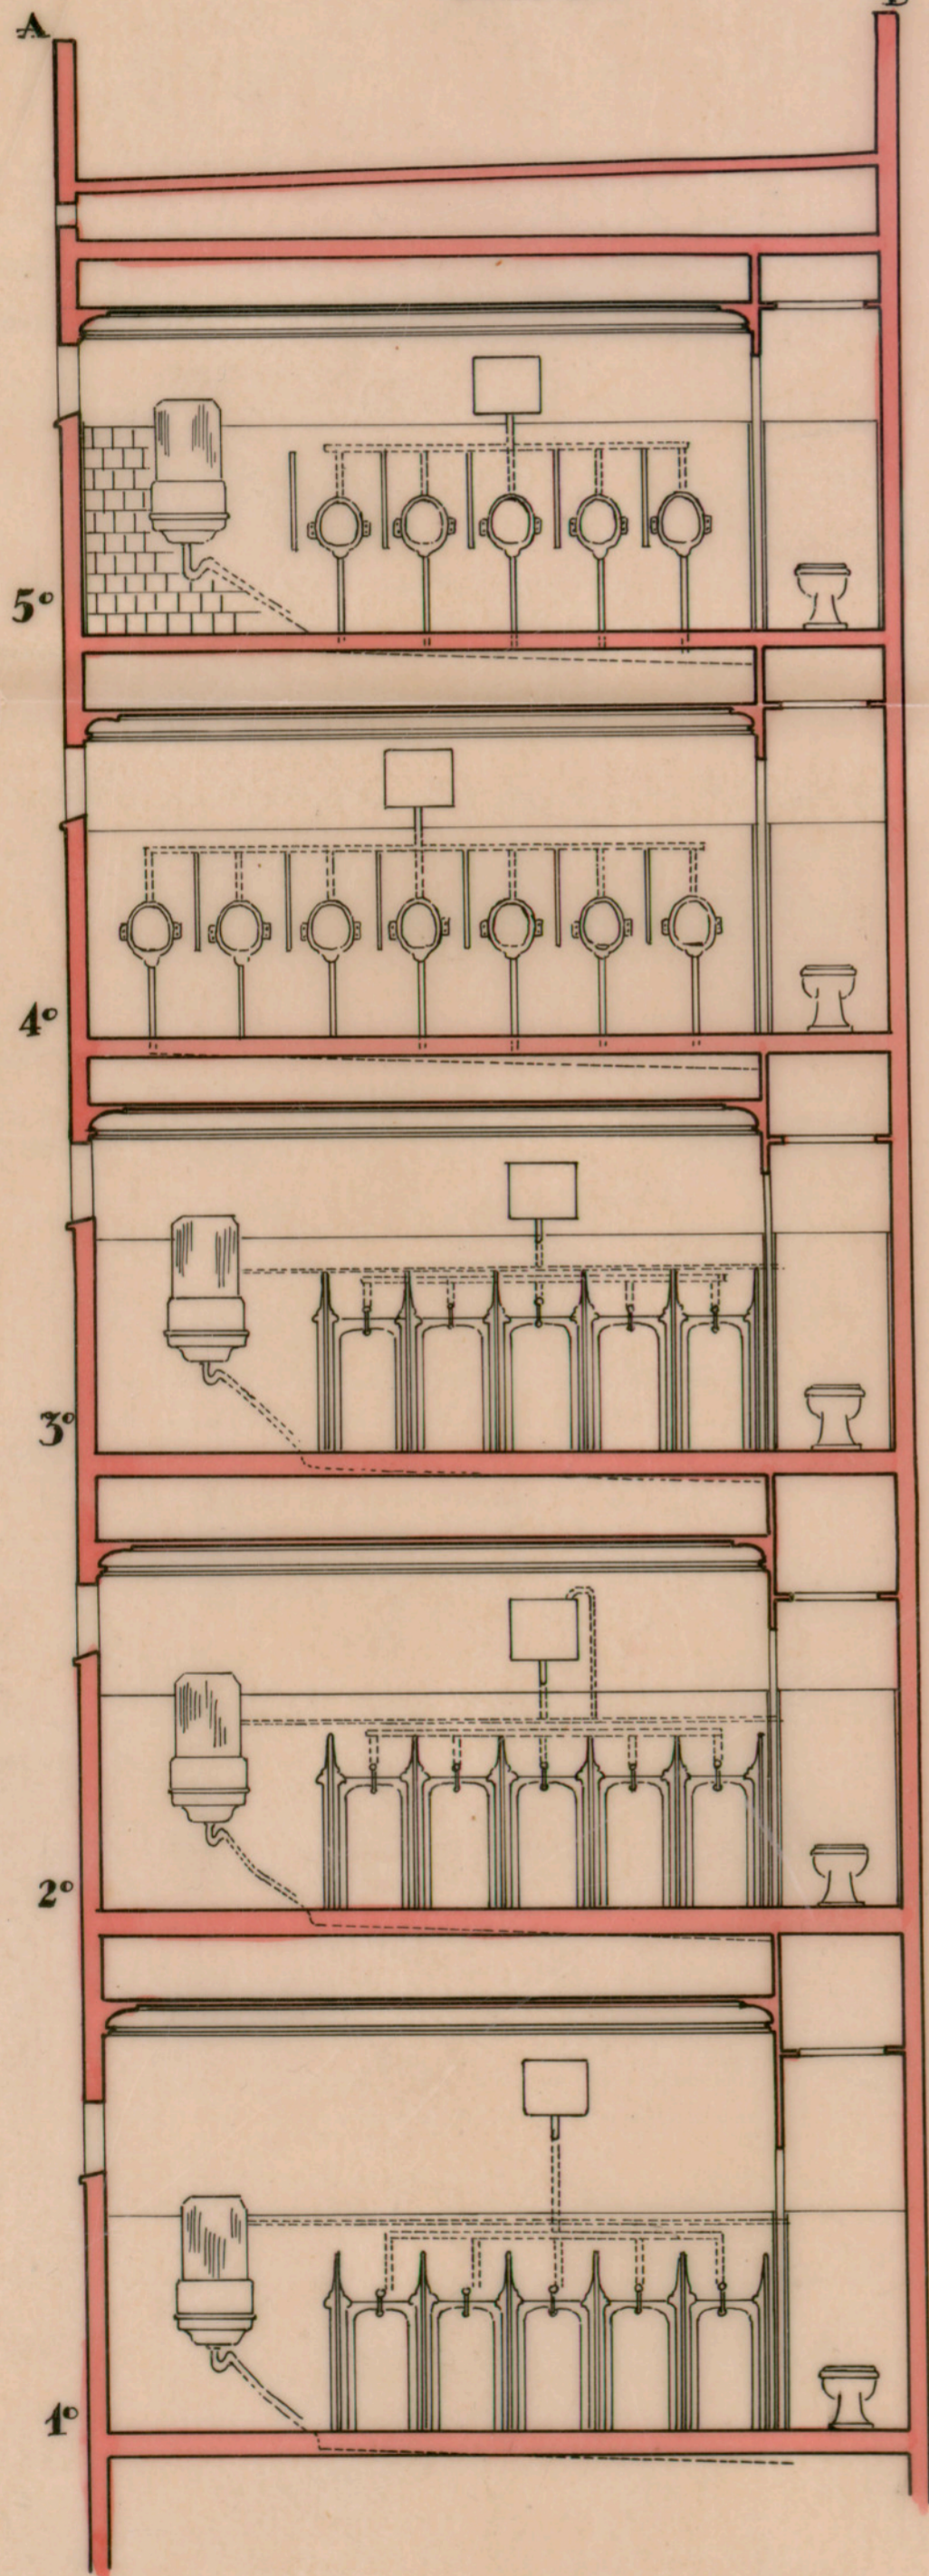

GRAN TEATRO DEL LICEO

PROYECTO DE DEPARTAMENTOS PARA SANITARIOS SERVICIO CABALLEROS

ESCALA 1/50

EL ARQUITECTO

*Manuel Domínguez*



PLANTAS