


GRAN TEATRO DEL LICEO  
RECONSTRUCCIÓN DEL CIELO RASO  
DEL SALÓN DE DESCANSO  
SECCIÓN TRANSVERSAL

ESCALA 1/25

PUNTOS DE SUSTENTACIÓN DEL CIELO RASO

0.60 0.60

PLAFONES DEL TECHO QUE SE CONSTRUIRÁN A UN MISMO NIVEL

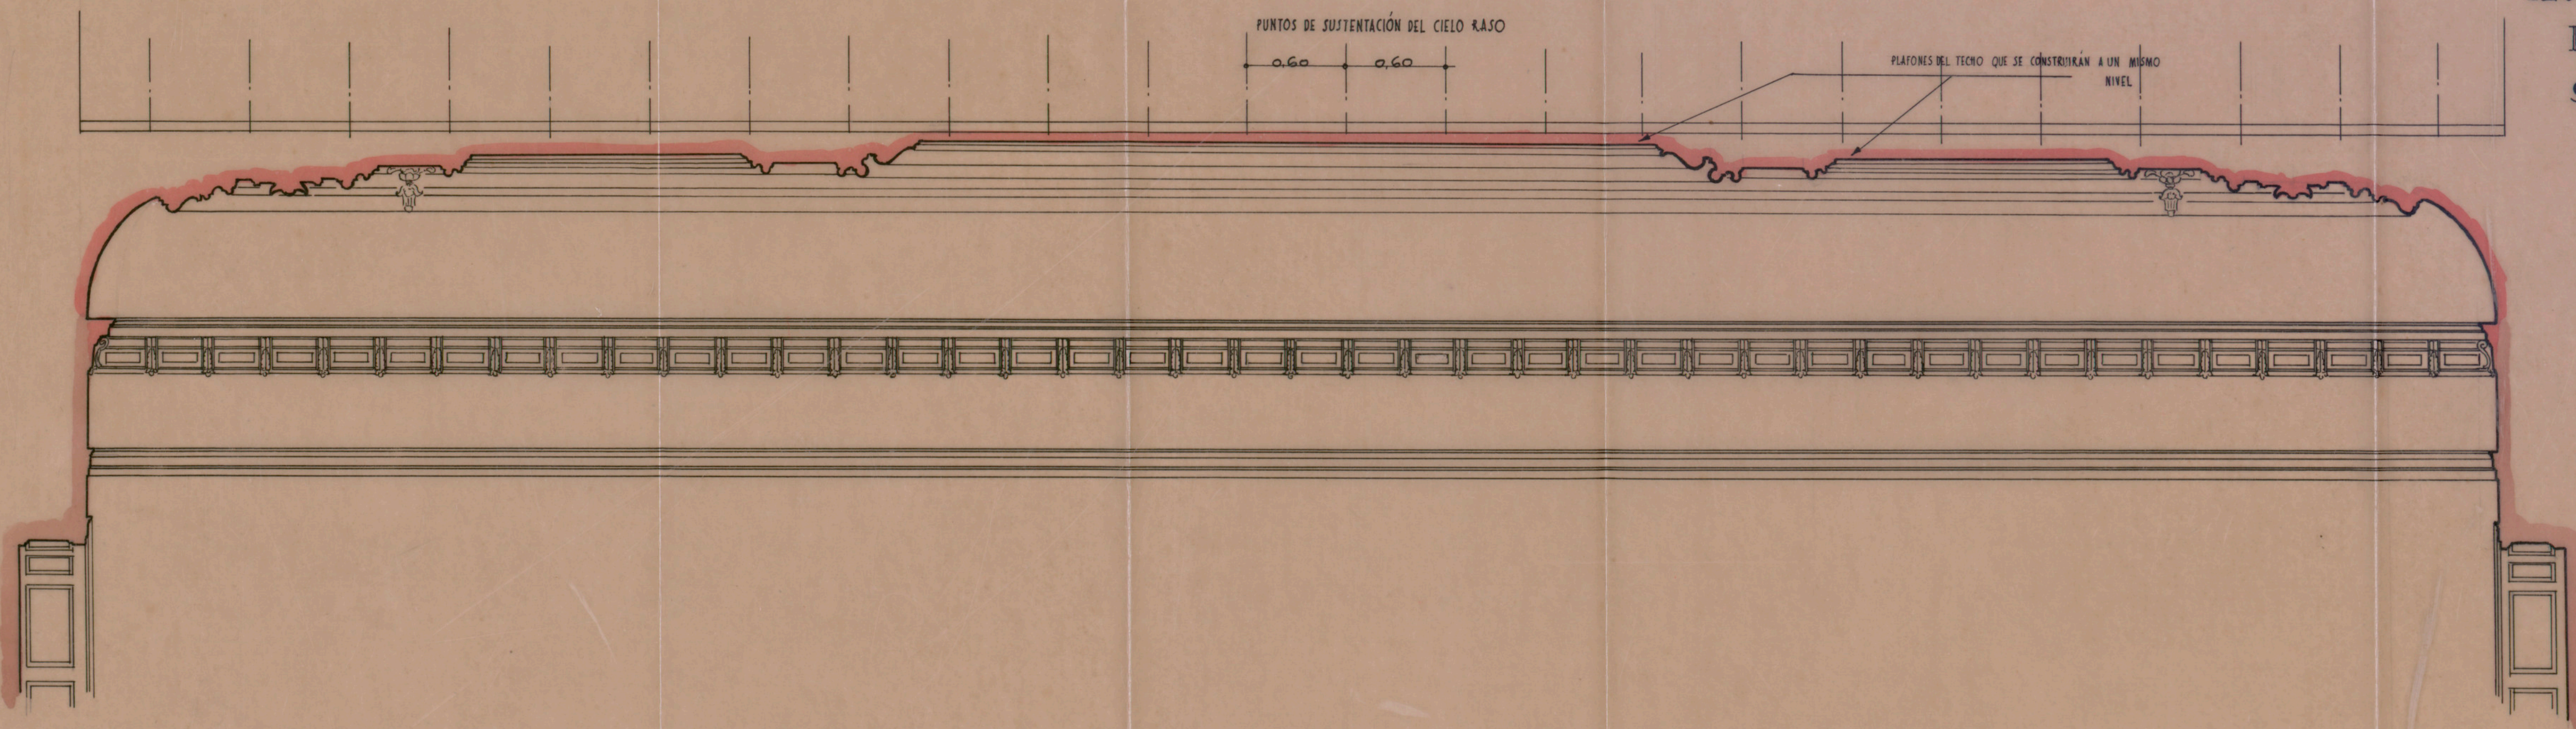

BARCELONA, ABRIL DE 1945

EL ARQUITECTO

*Josep Domínguez*

