

GRAN TEATRO DEL LICEO

RECONSTRUCCIÓN DE DEPÓSITOS
Y SITUACIÓN DE ARMADURAS Y RIOSTRAS


EL ARQUITECTO

Alfonso Domínguez
1929




PLANTA GENERAL

CALLE DE SAN PABLO

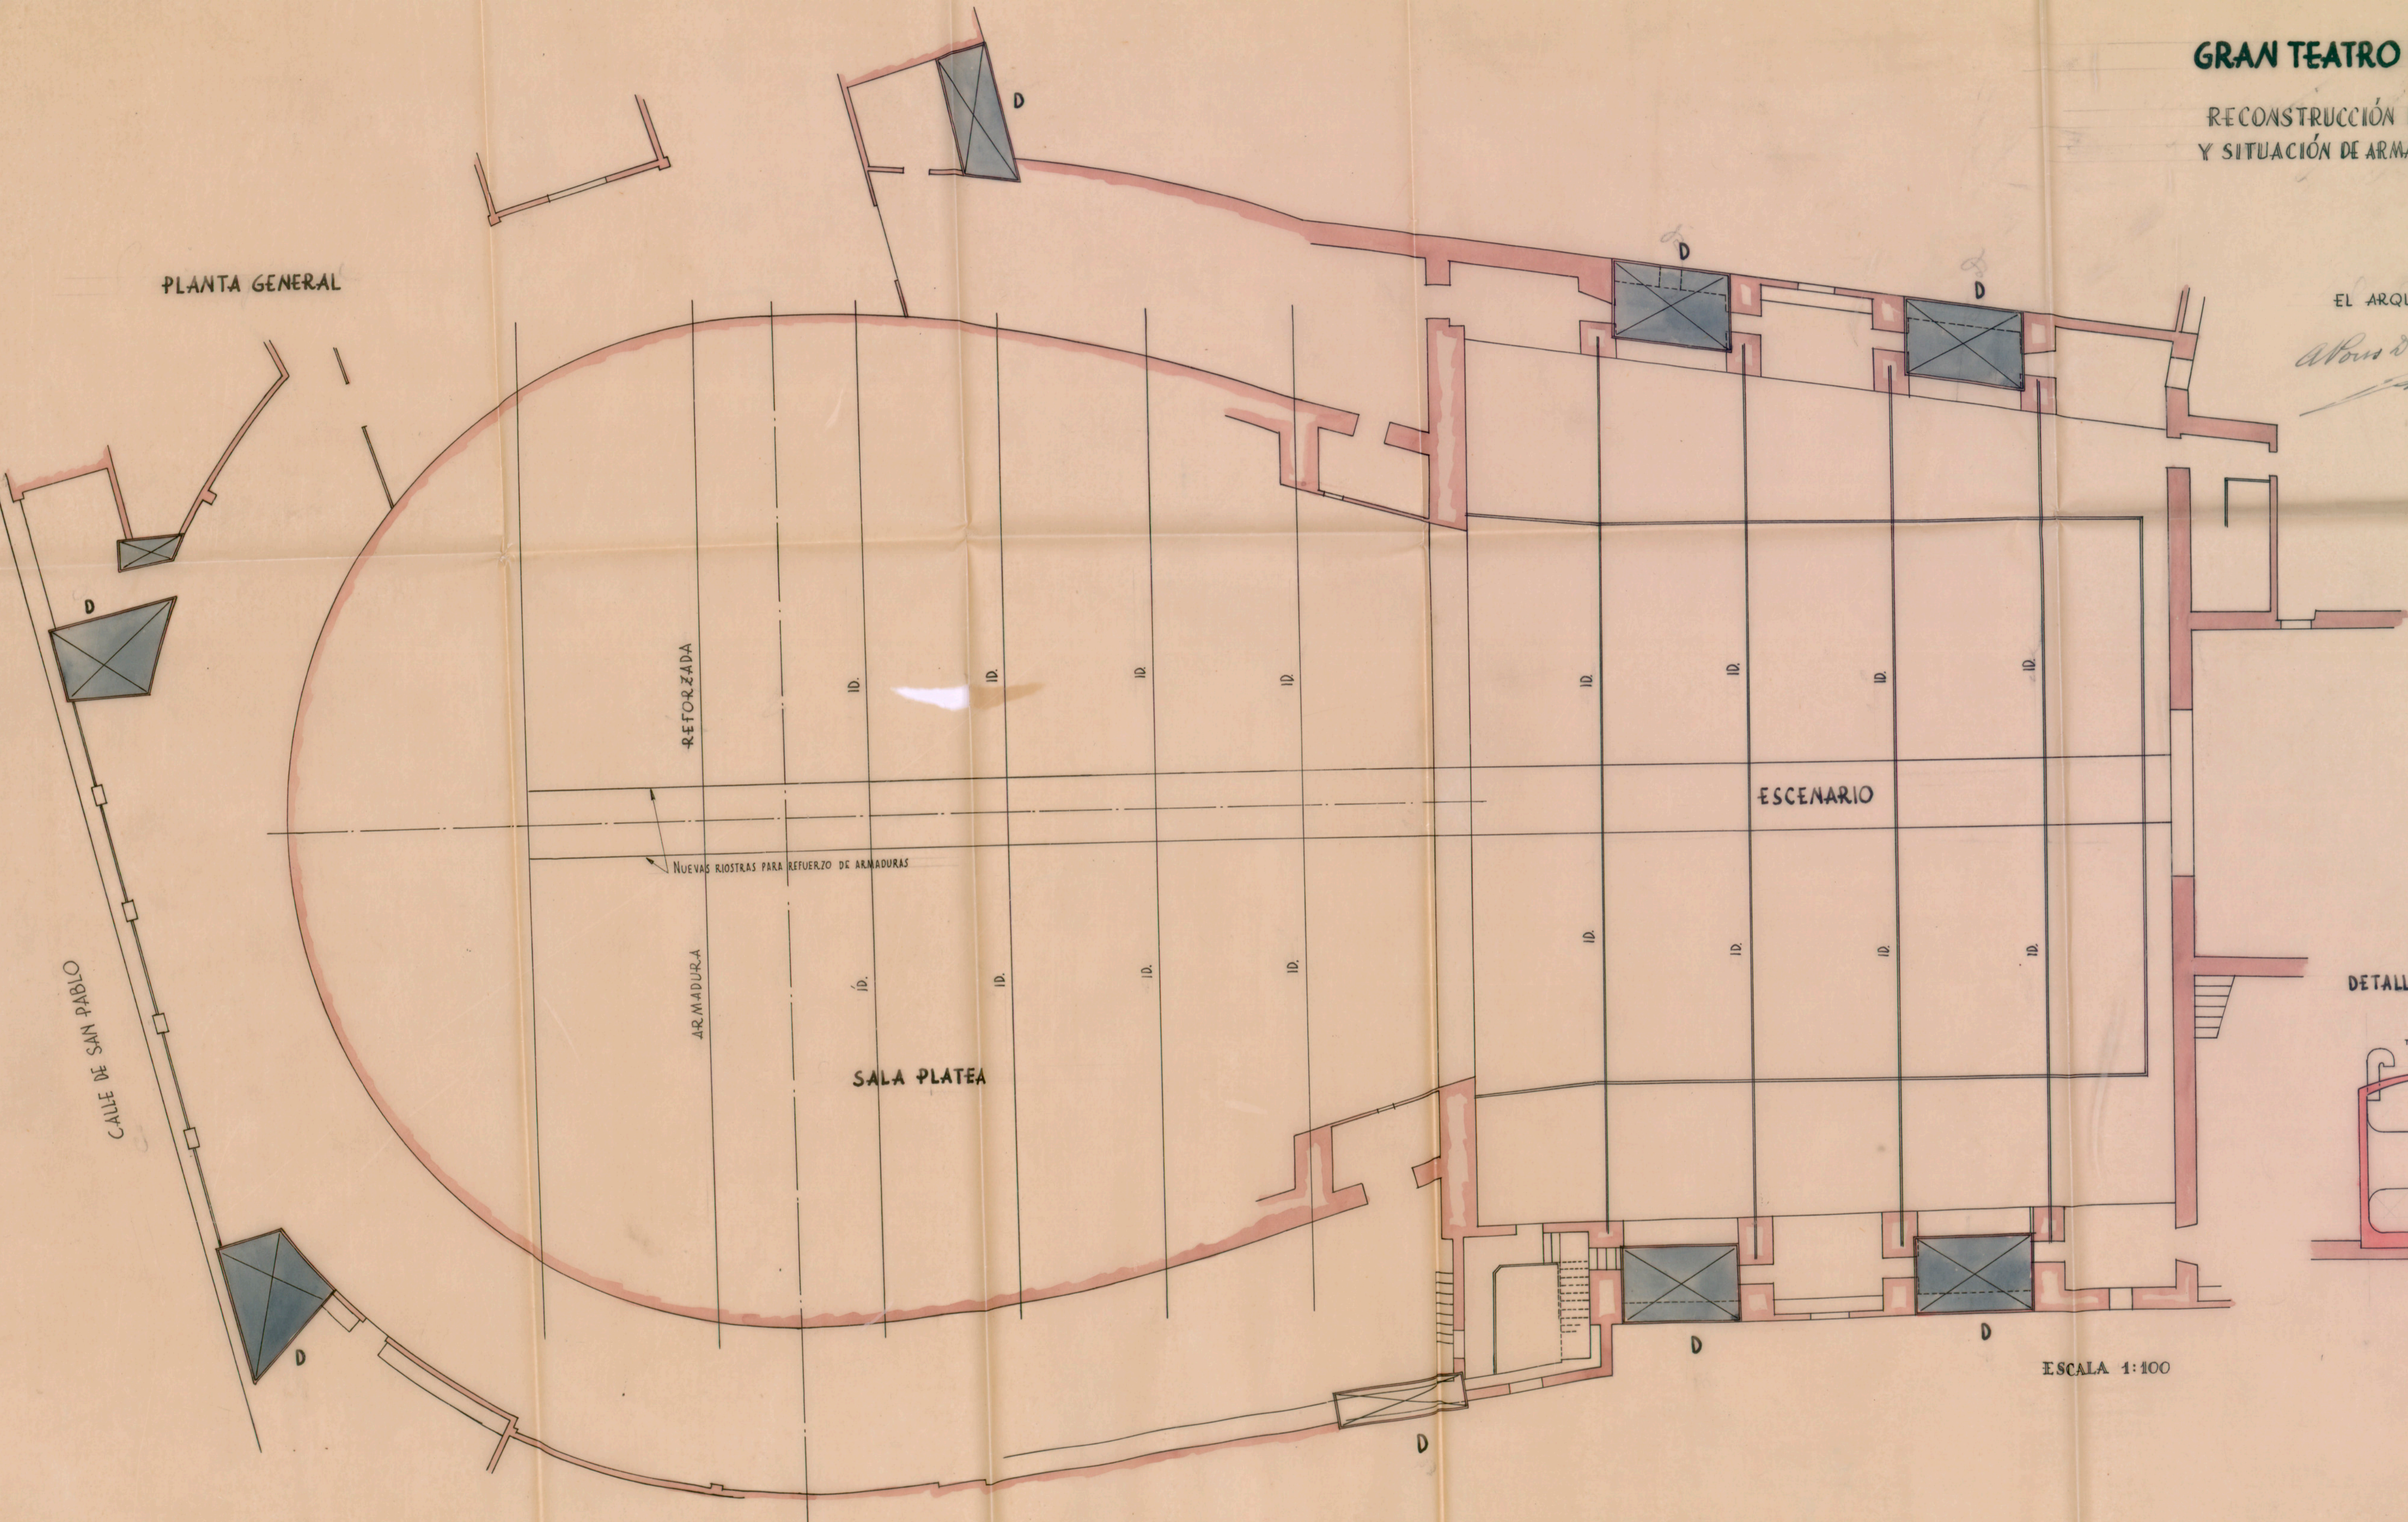

DETALLE DE UN DEPÓSITO

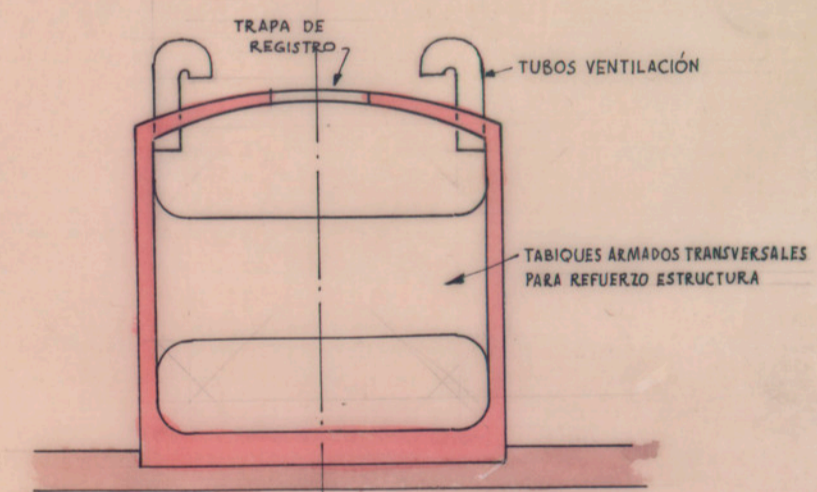

ESCALA 1:50

ESCALA 1:100