


GRAN TEATRO DEL LICEO
RECONSTRUCCIÓN DEL CIELO RASO
DEL SALÓN DE DESCANSO
SECCIÓN TRANSVERSAL

ESCALA 1/25

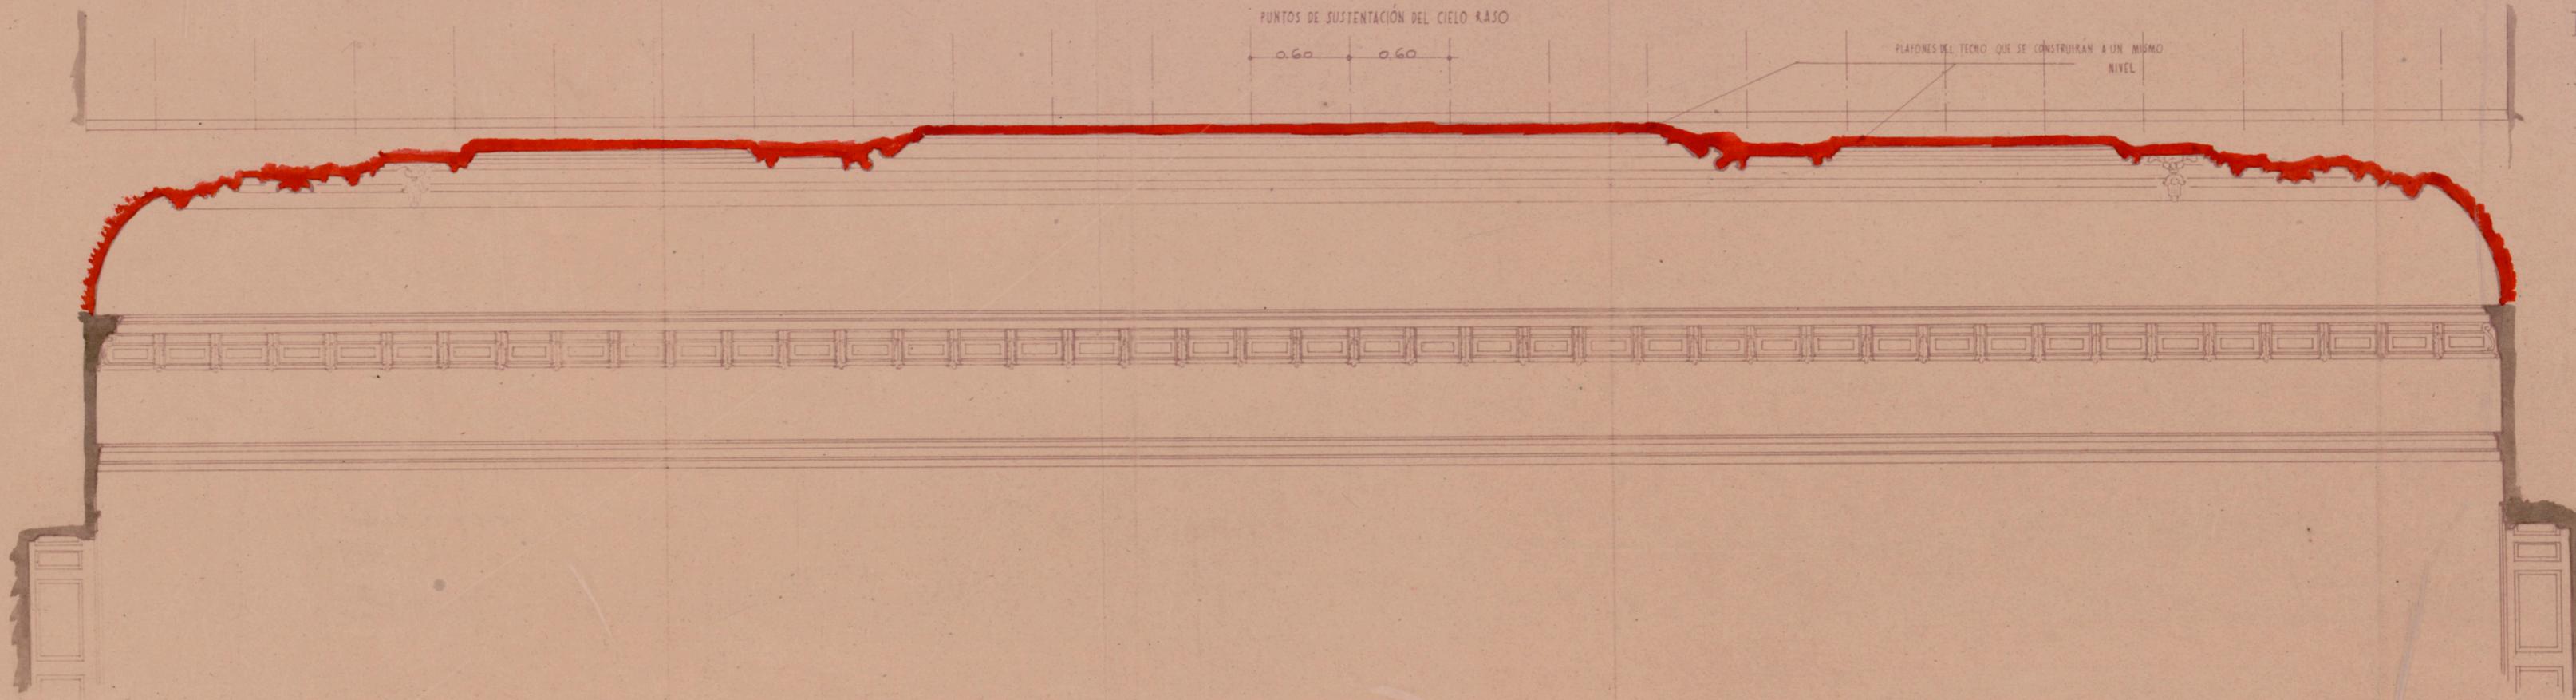

BARCELONA, ABRIL DE 1945

EL ARQUITECTO

Jose Domínguez
1945

