


Efectuados los trabajos en julio de 1965

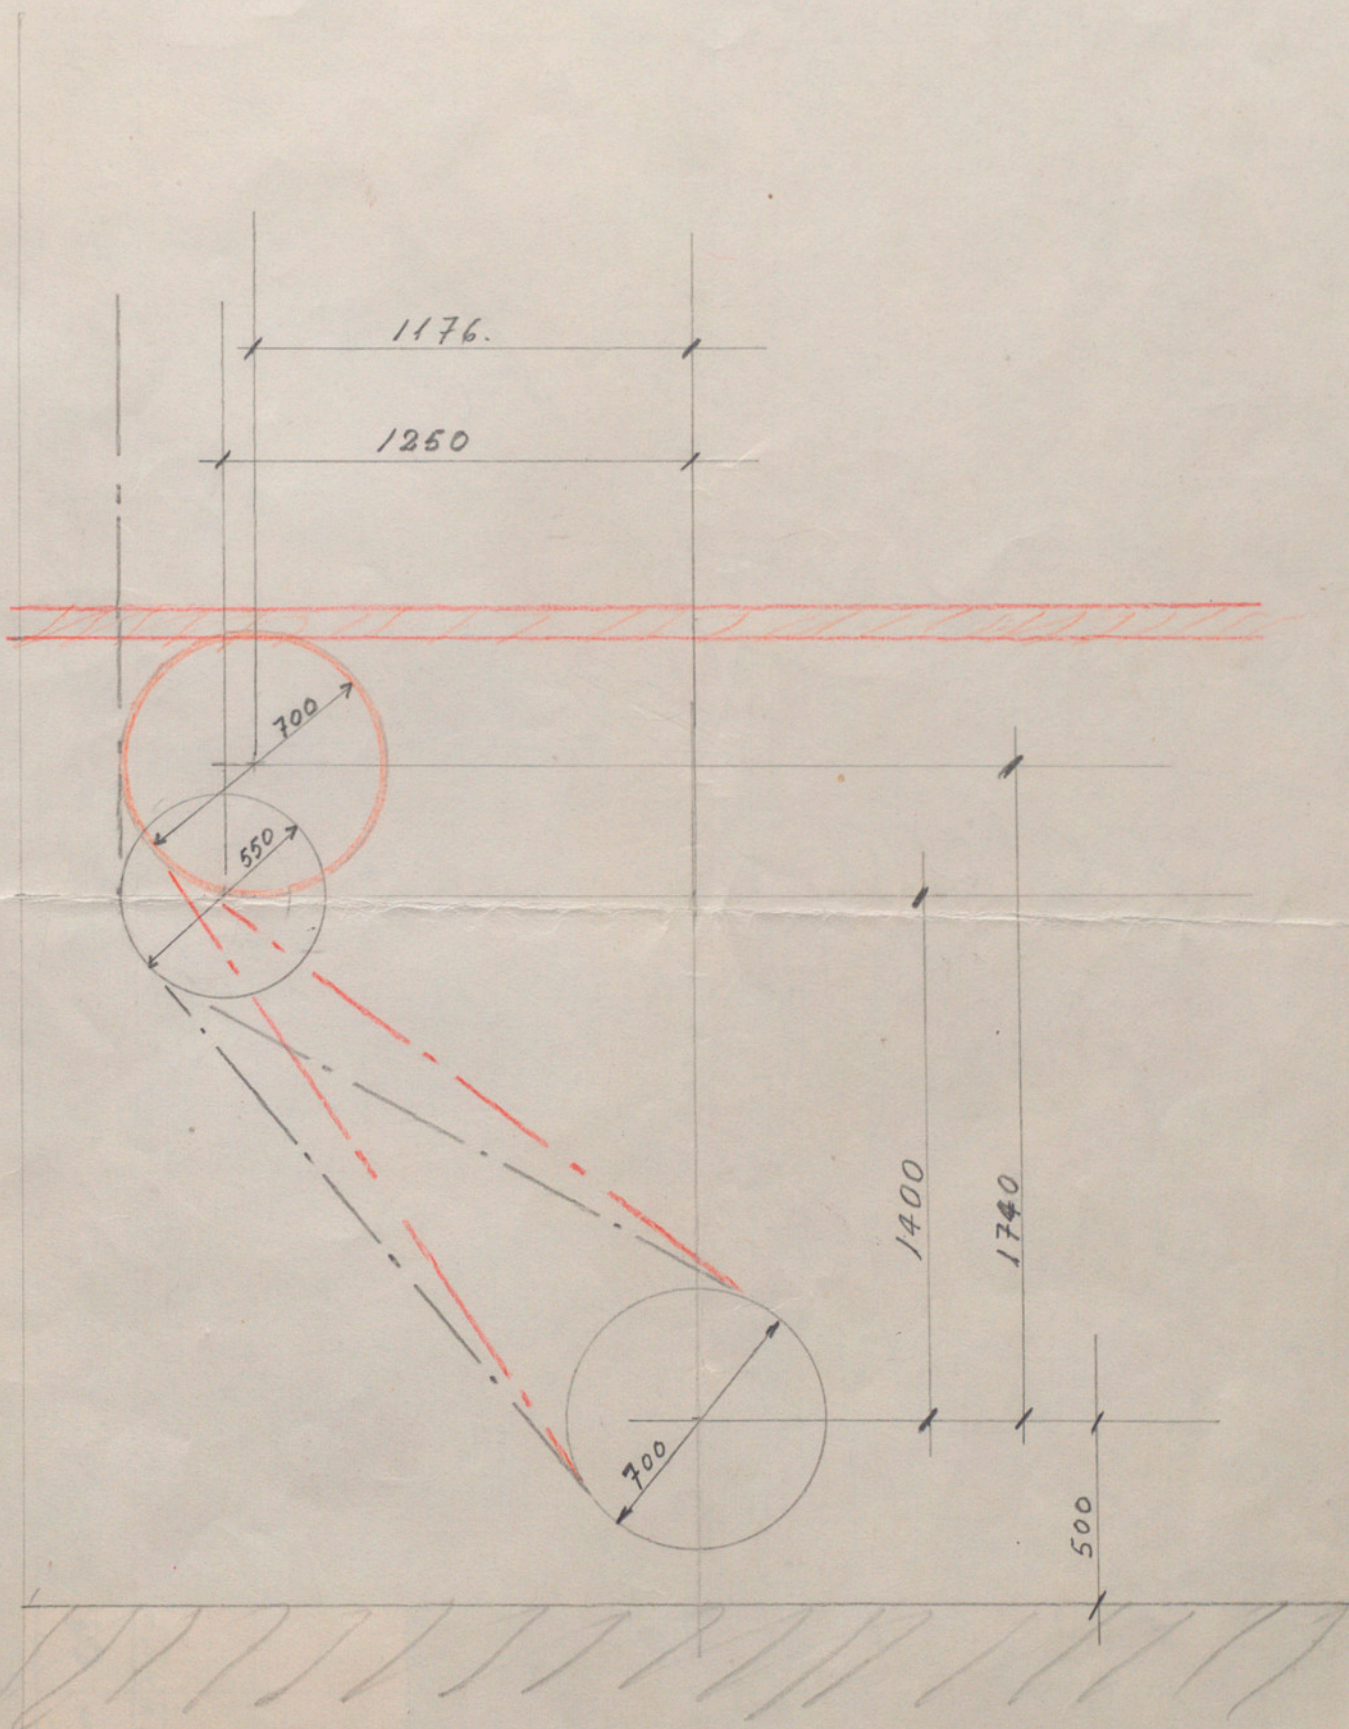

Preis modificación 15900 Ptas.

10432-53