


GRAN TEATRO DEL LICEO
BARCELONA

PROYECTO DE REFORMA
DE DEPENDENCIAS

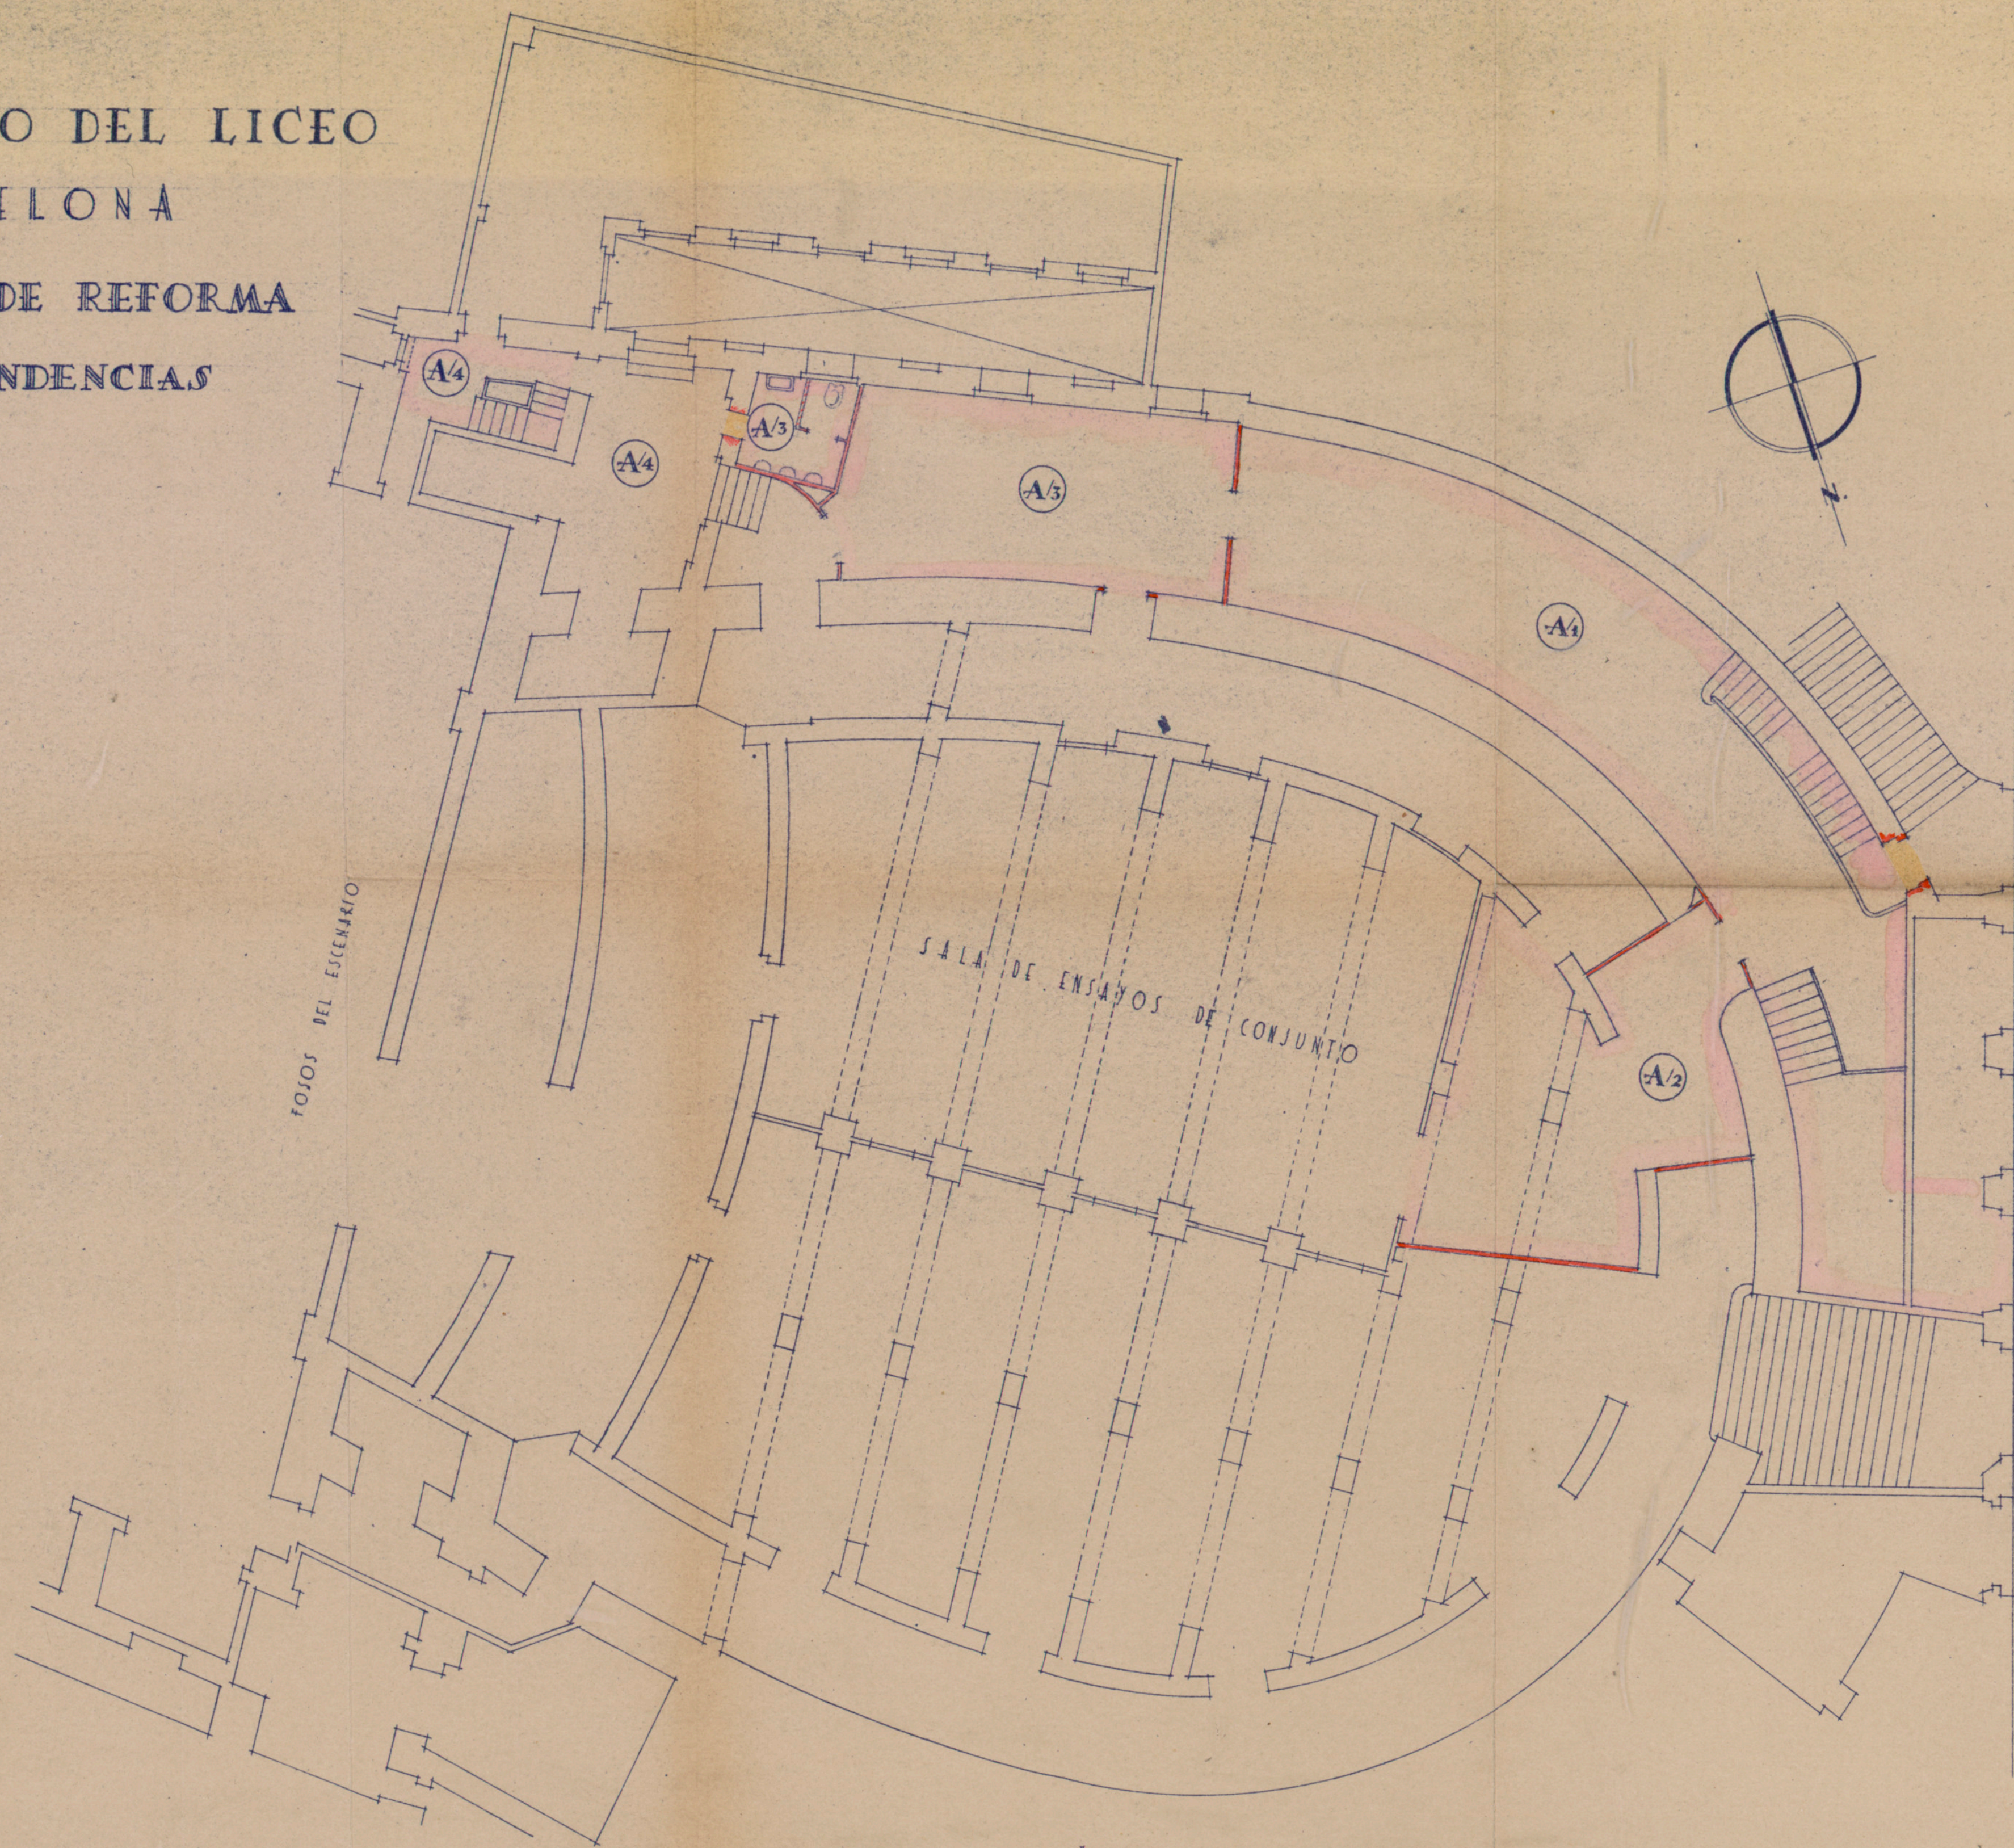

PLANTA DE SÓTANOS

ESCALA 1:100

BARCELONA, MARZO DE 1944

EL ARQUITECTO

Paula Druque
Ingeniero de Arquitectura

CALLE DE SAN PABLO