


GRAN TEATRO DEL LICEO
BARCELONA
PROYECTO DE REFORMA
DE DEPENDENCIAS

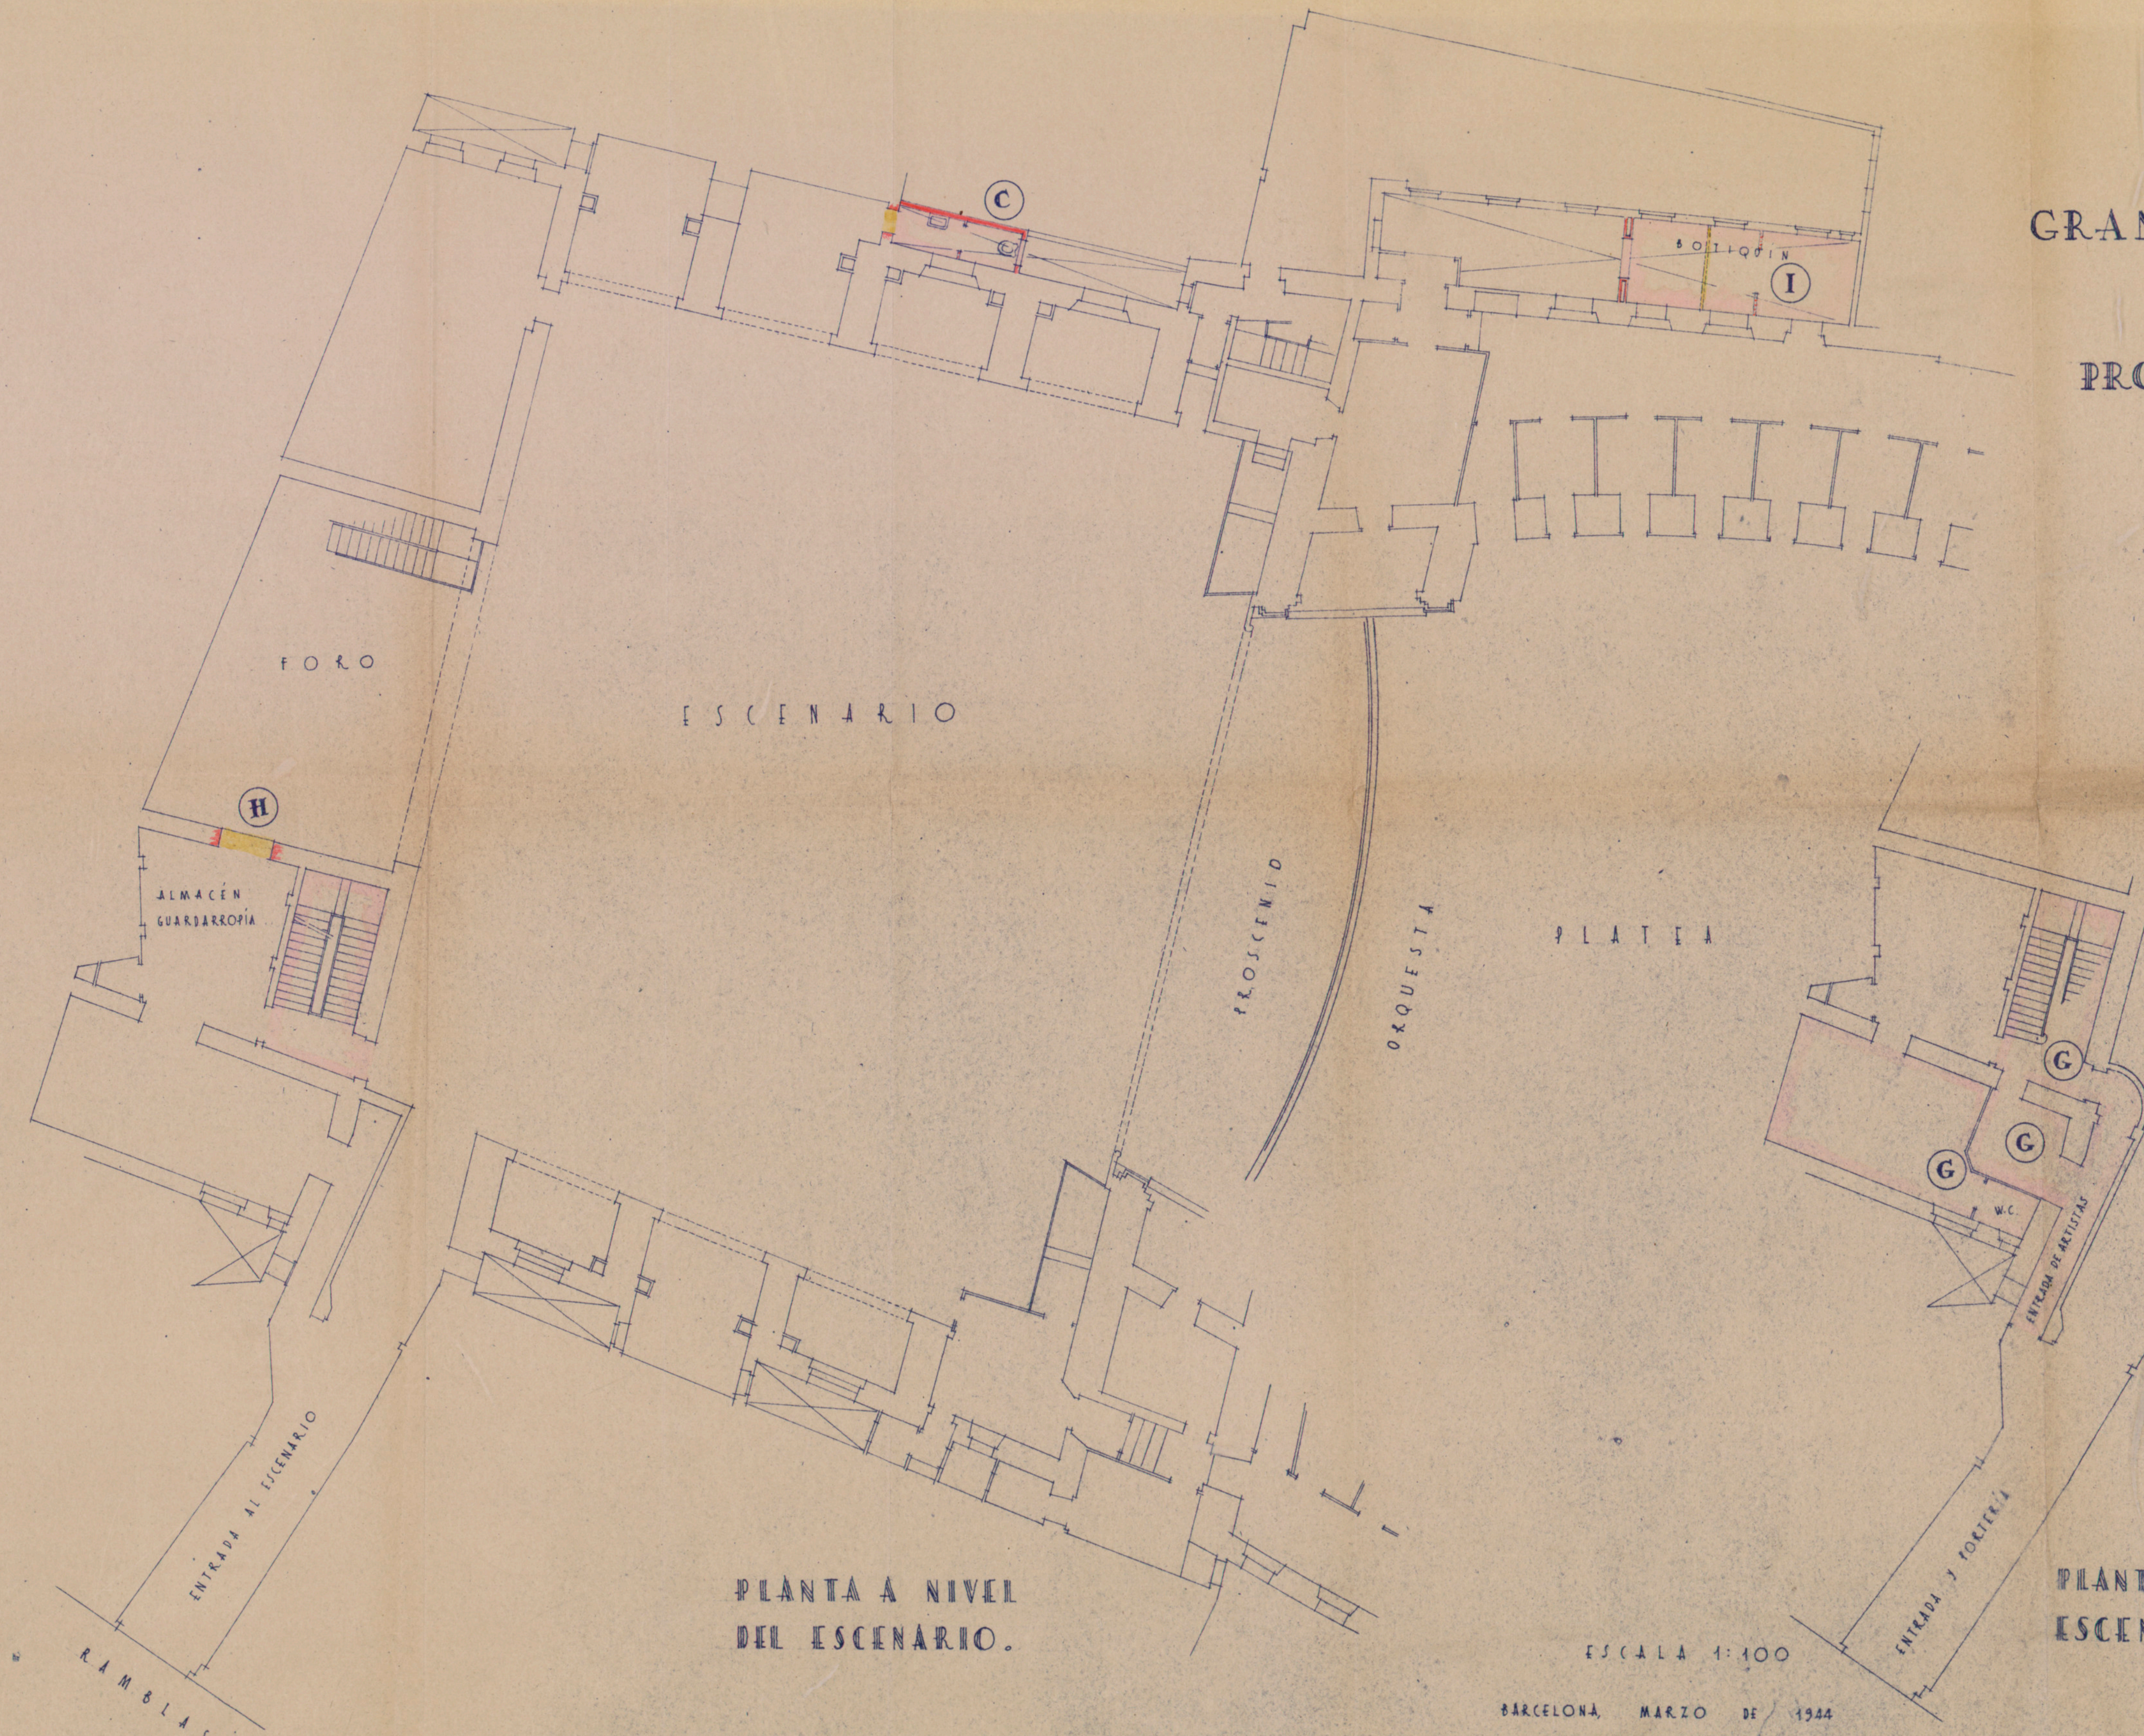

PLANTA A NIVEL
DEL ESCENARIO.

PLANTA BAJO
ESCENARIO.

ESCALA 1:100

BARCELONA, MARZO DE 1944

EL ARQUITECTO

Pandolfi