



GRAN TEATRO DEL LICEO
BARCELONA
PROYECTO DE REFORMA
DE DEPENDENCIAS

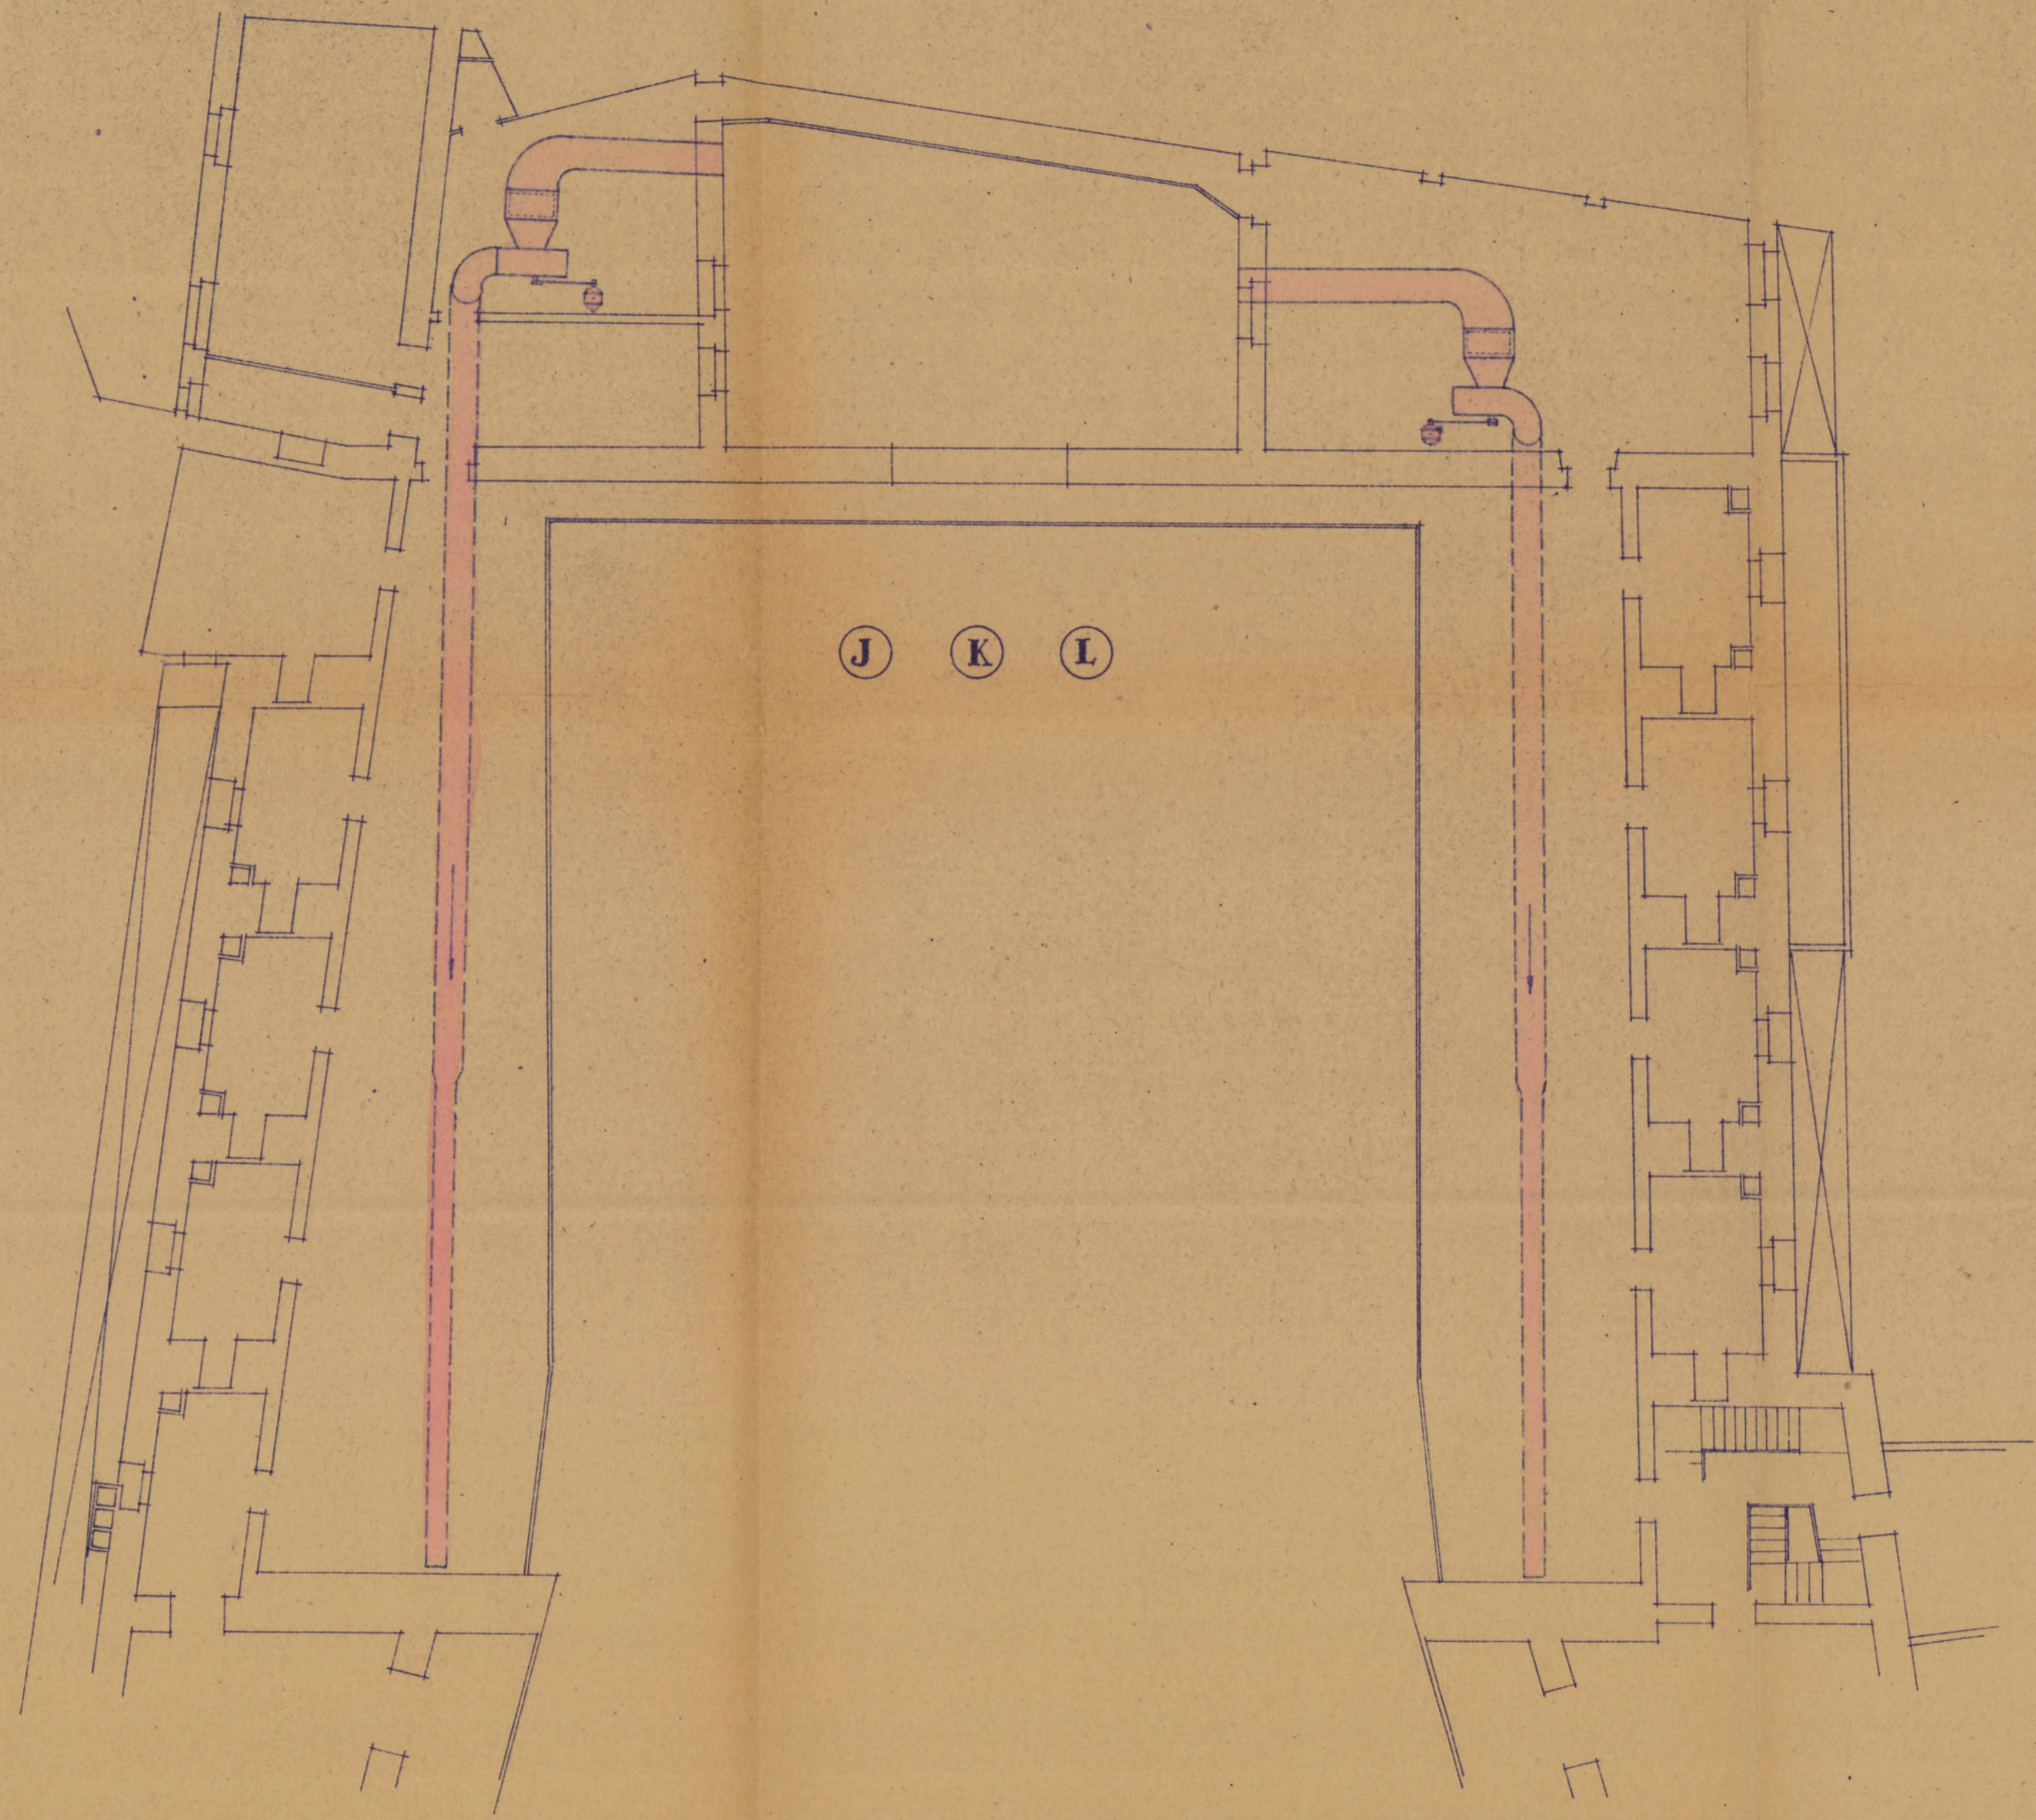

PLANTA DEL ESCENARIO

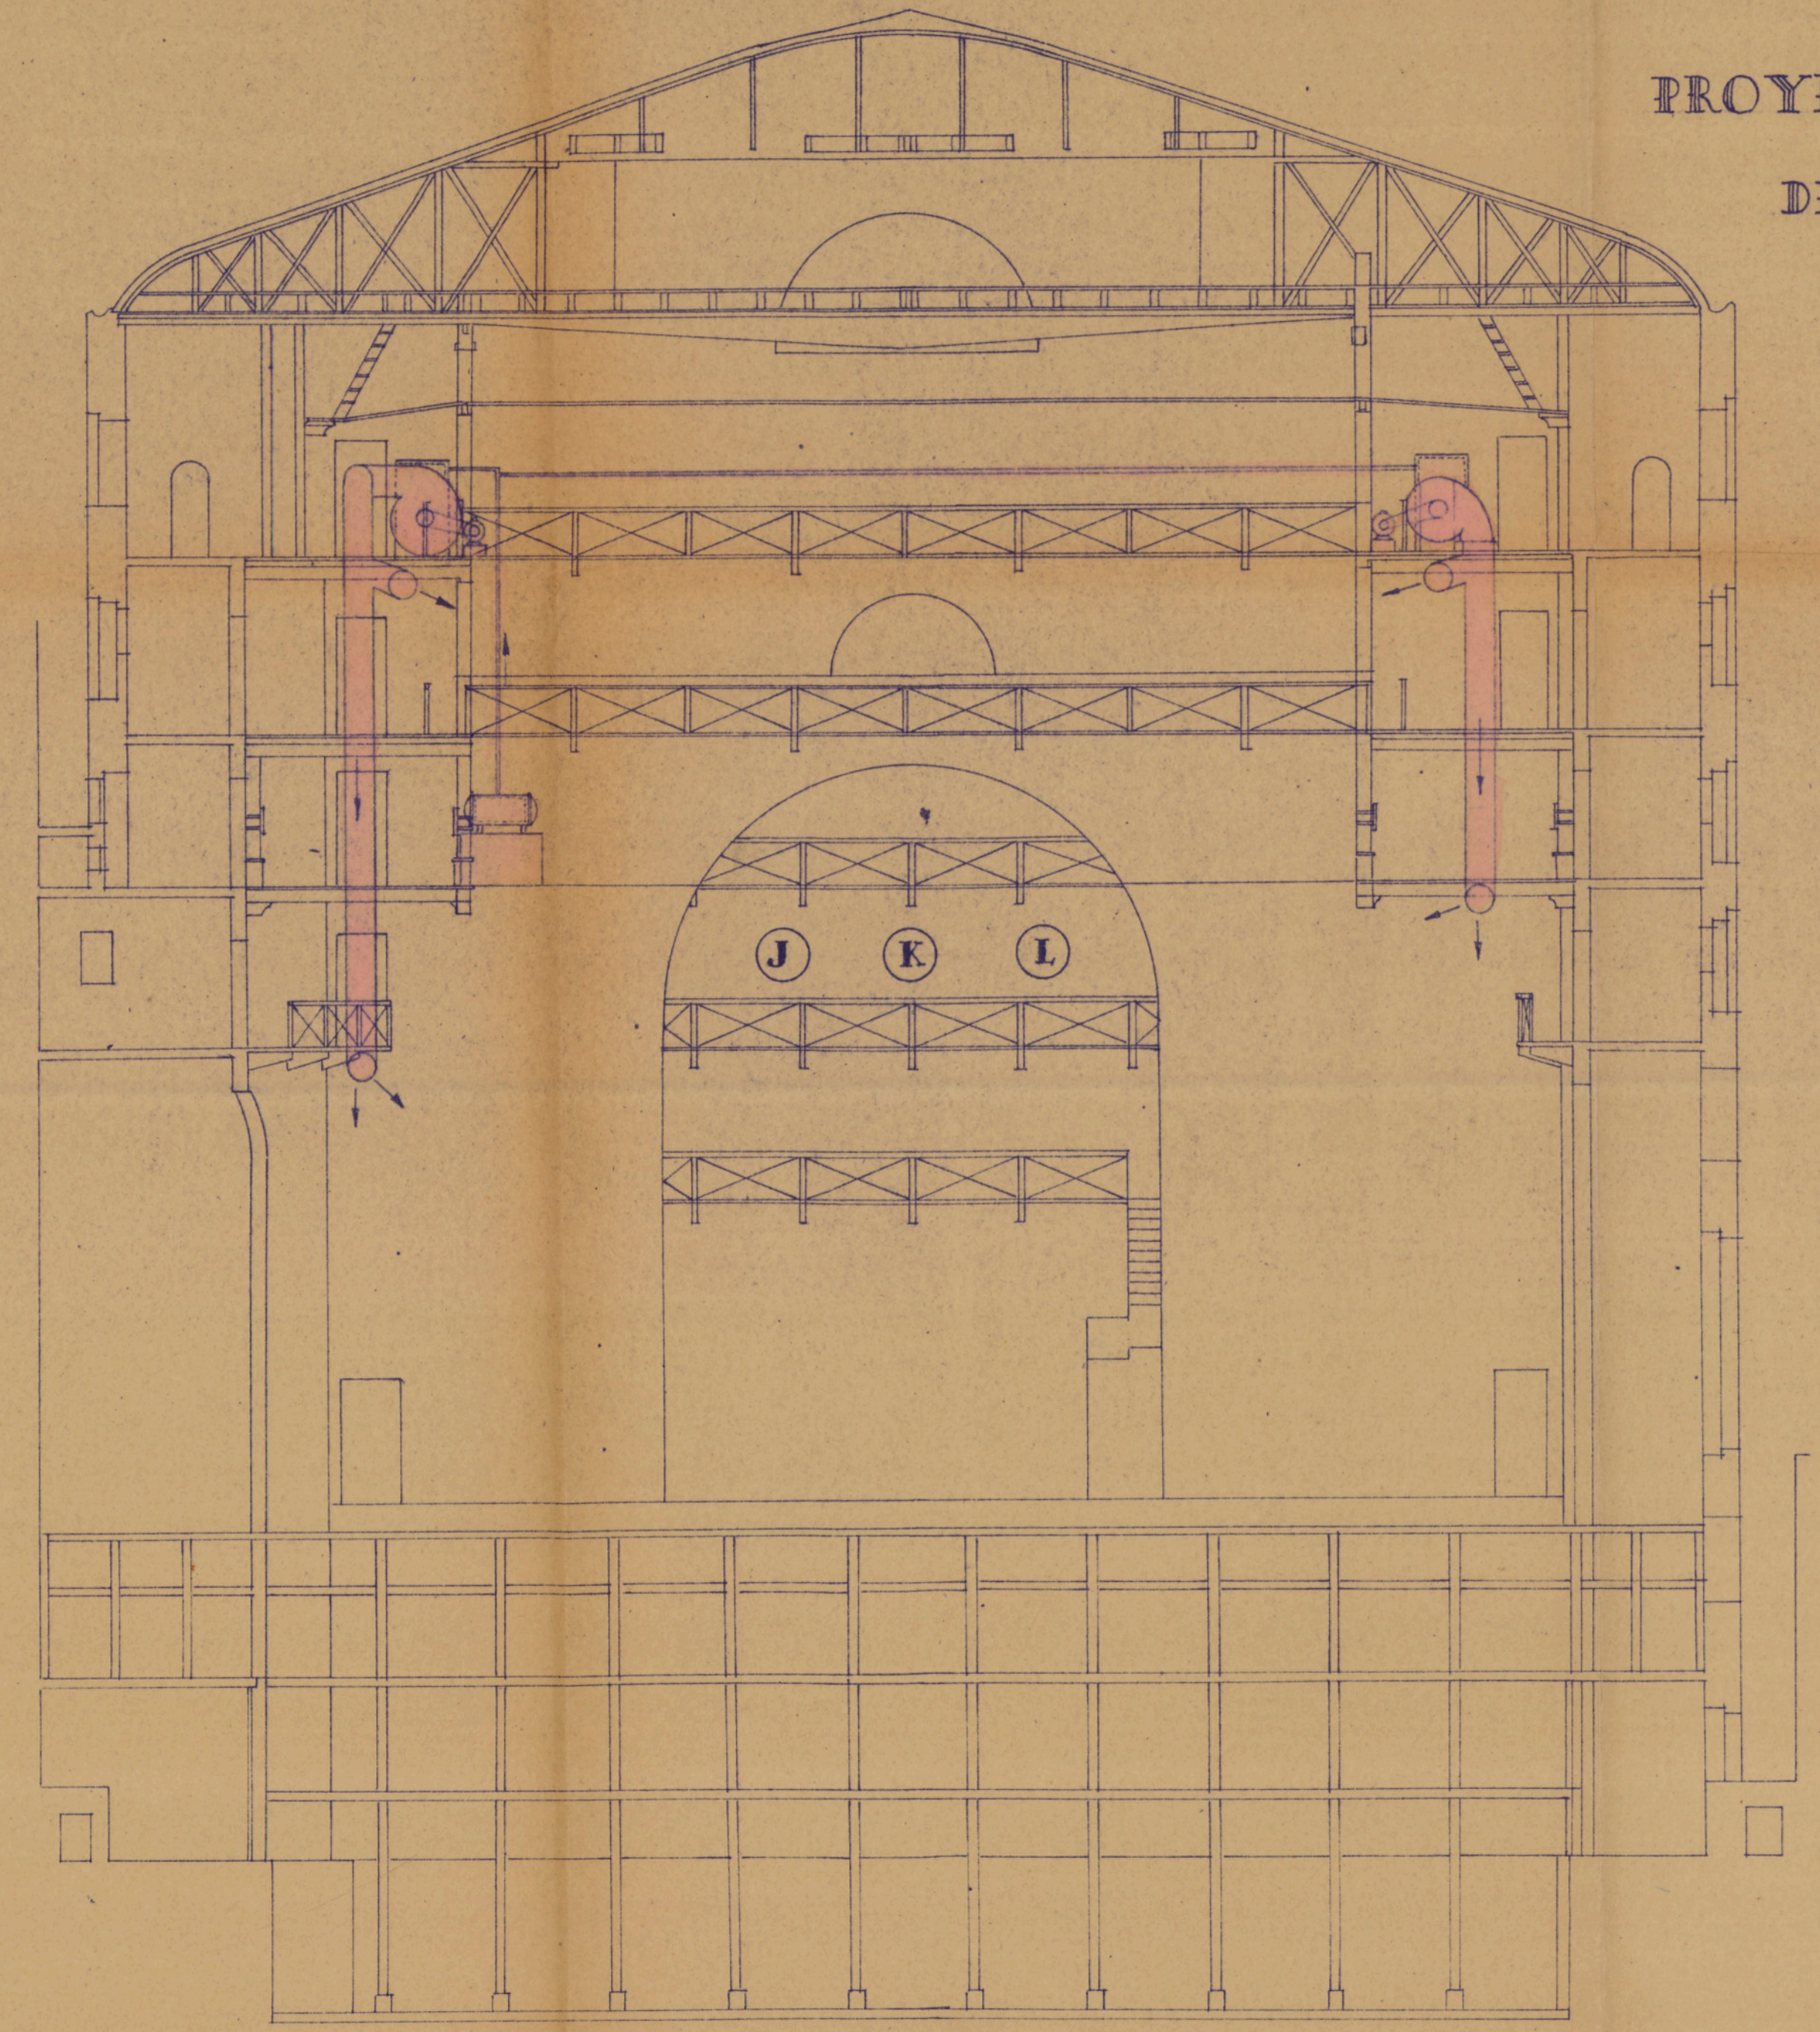

SECCION DEL ESCENARIO

ESCALA 1:100
BARCELONA, MARZO DE 1944
EL ARQUITECTO

Raymond
[Circular stamp of the architect's office]