
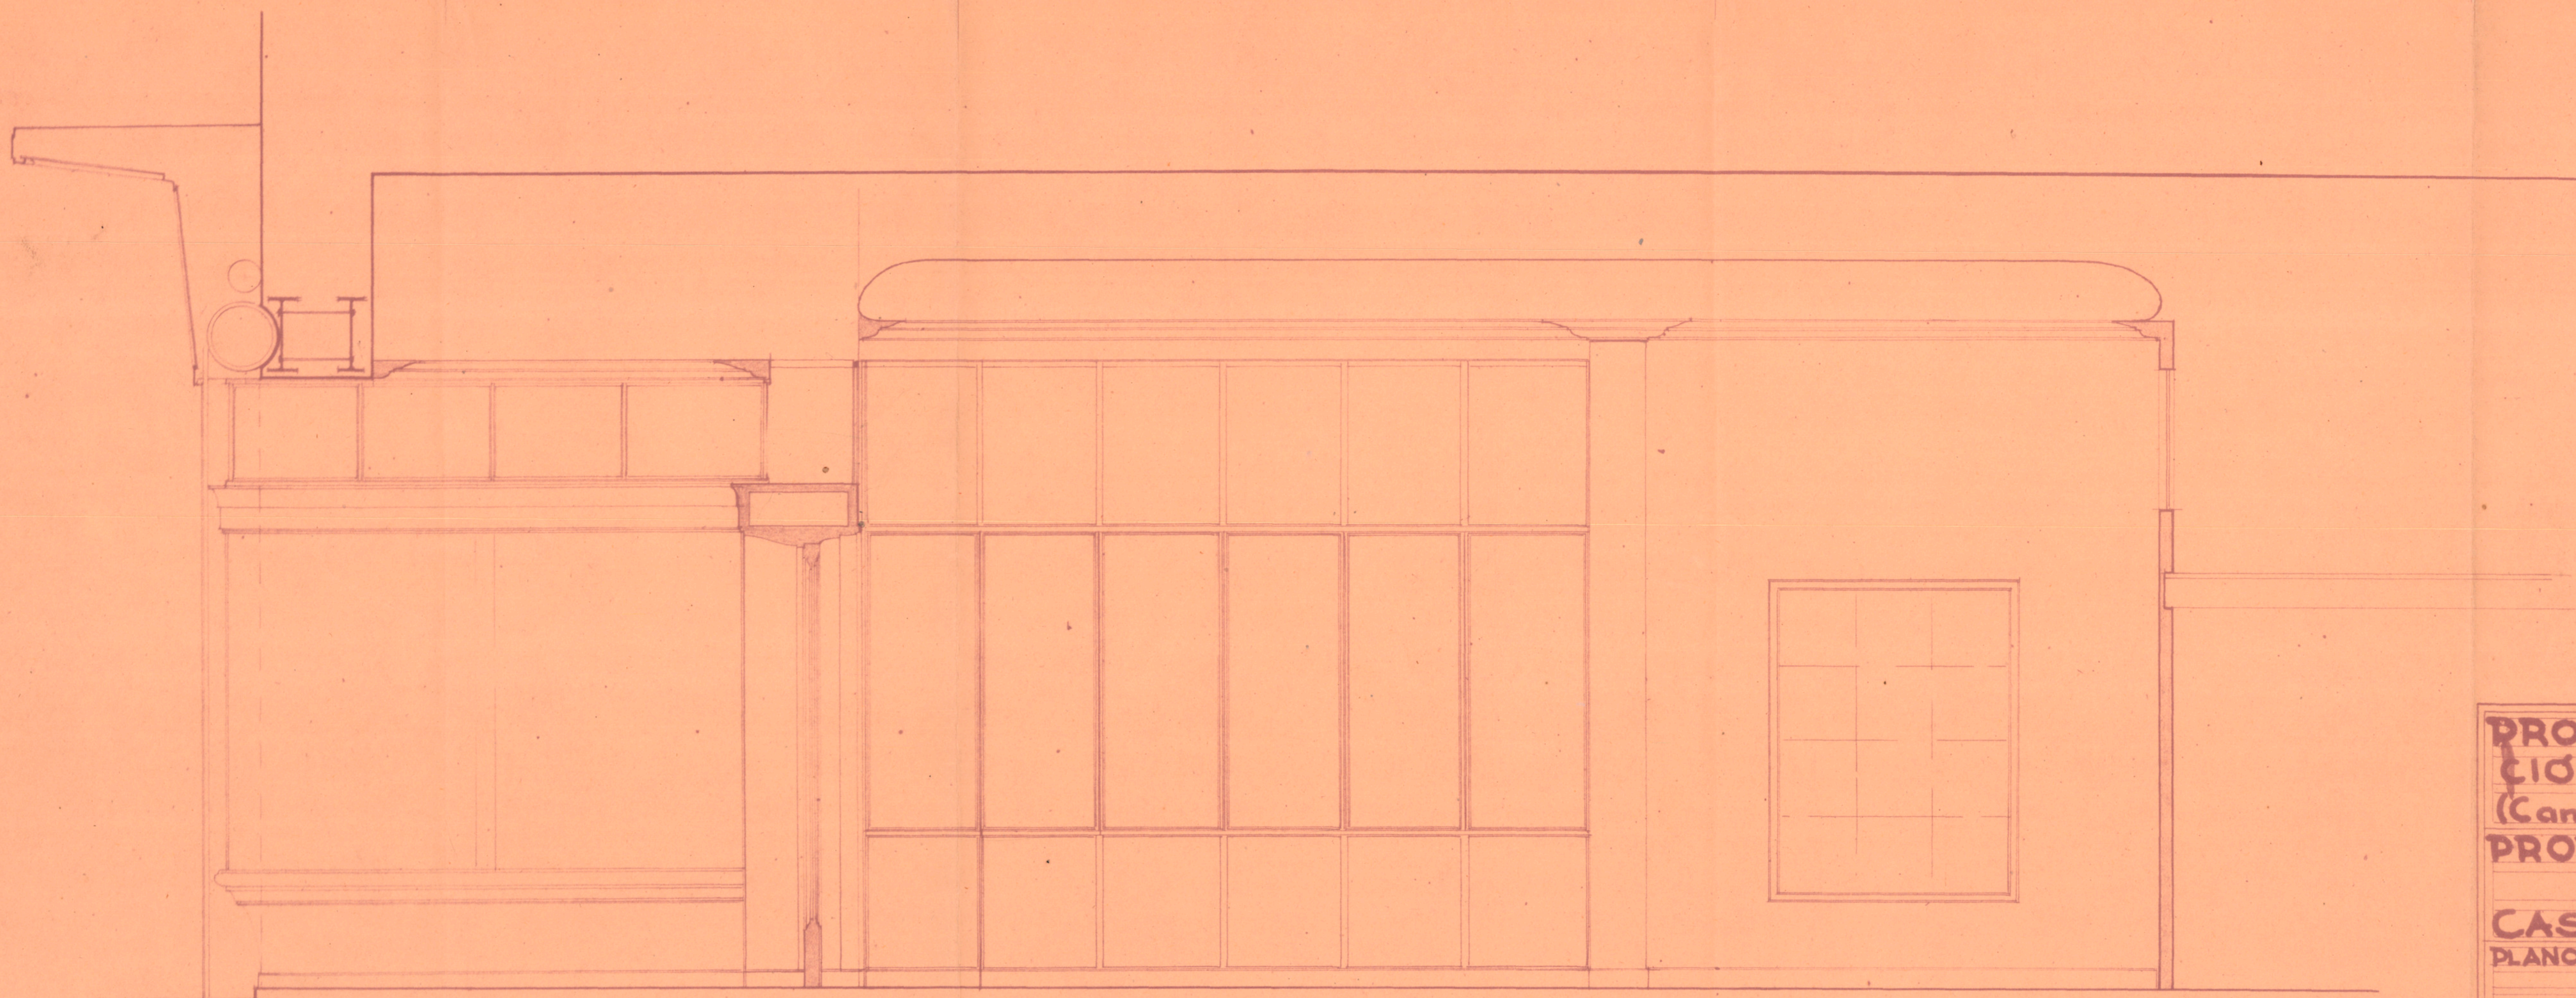


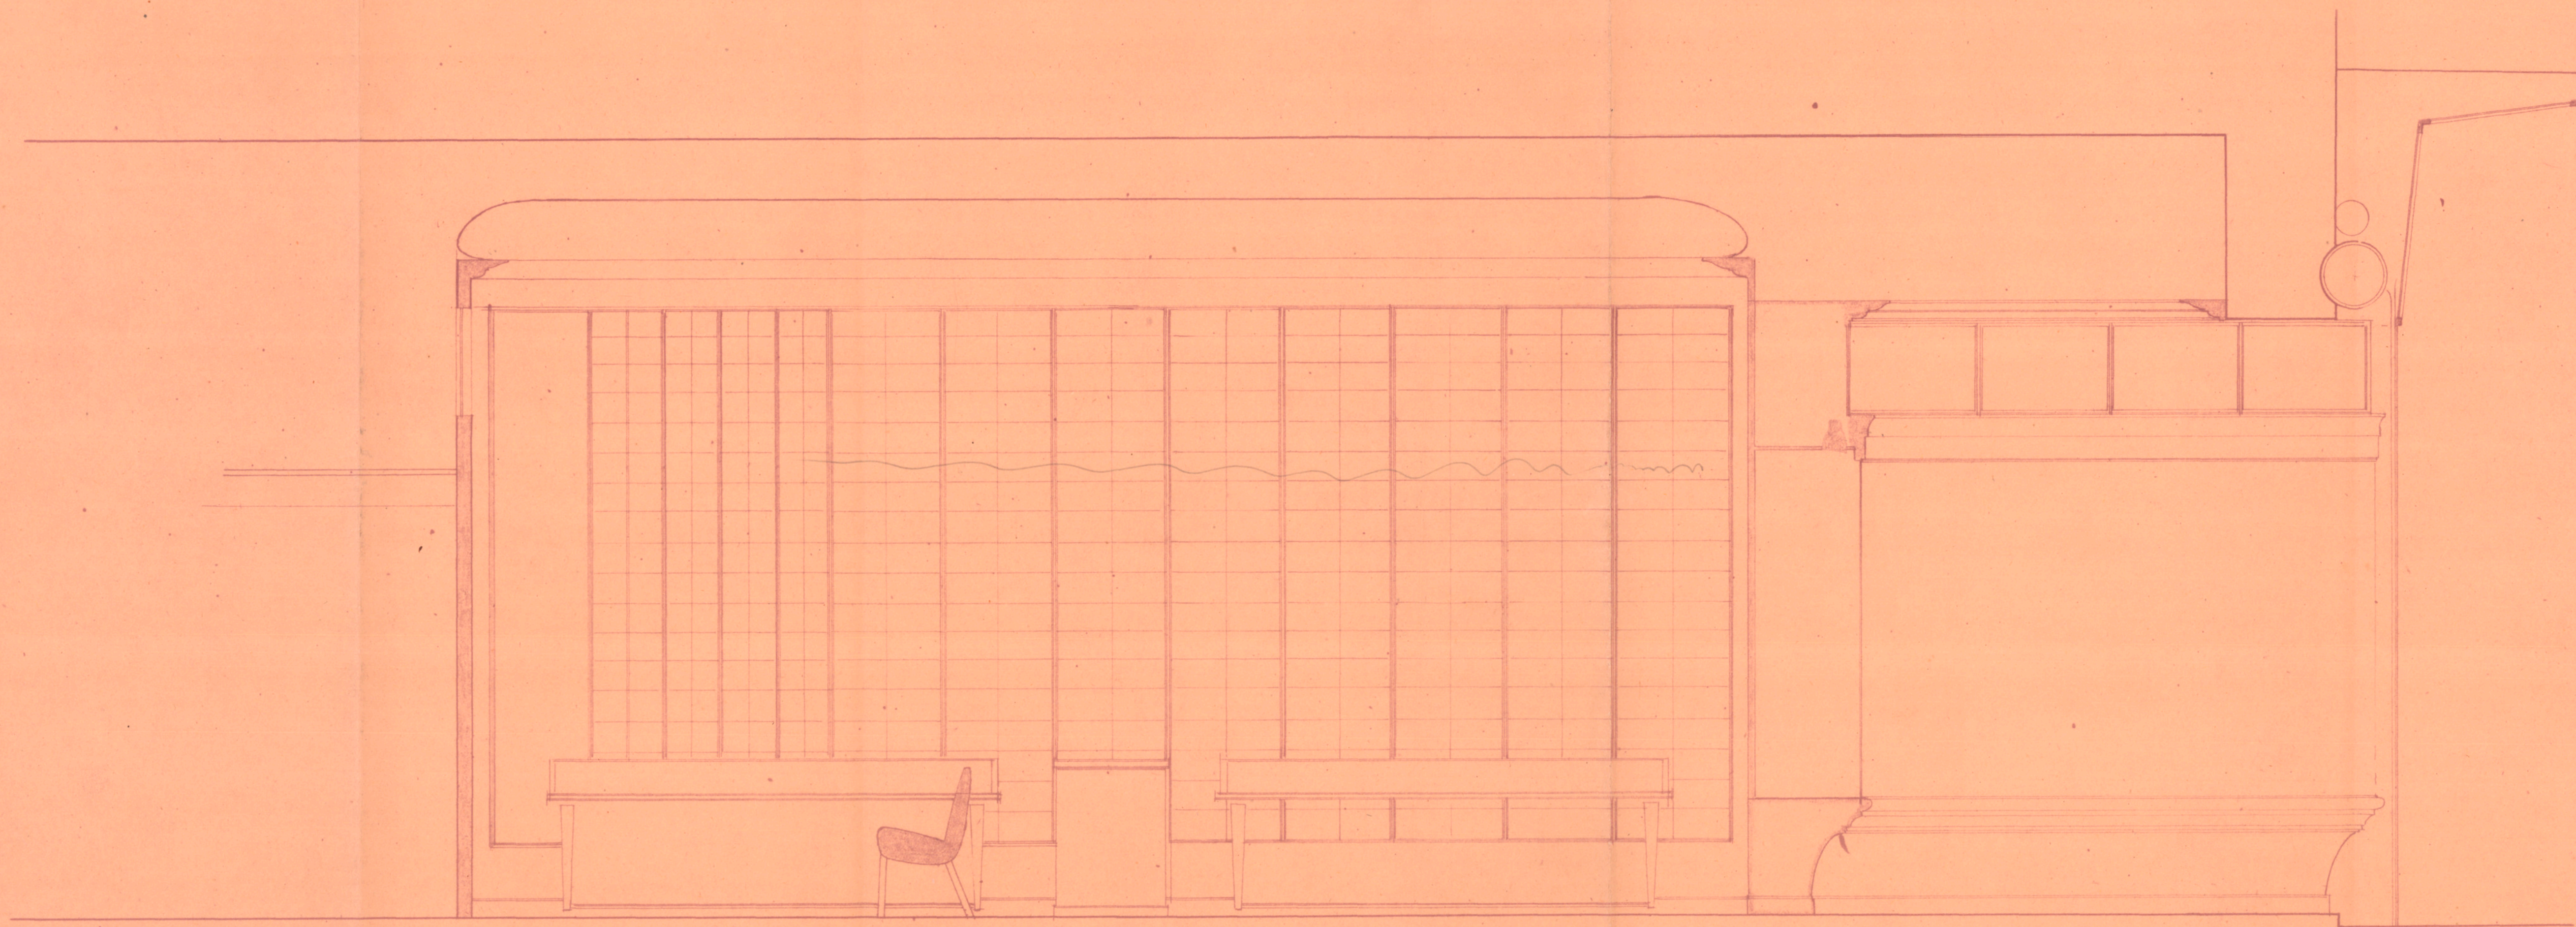

PROYECTO de INSTALACIÓN COMERCIAL (Camisería)		Fecha	Nº
		VIII-47	2
PROPIETARIO: D.		Refer.	Hoja N.
		L.E-3	10-8-47
CASULLERAS		VISADO	
PLANOS de SECCIONES		Escala	
		1:20	
El propietario	Le Arquitecto		