

10- Diagramas y







P&ID's


Índice


10.1 SIMBOLOGÍA UTILIZADA EN LOS P&ID's	3
10.2 DIAGRAMA DE IMPLANTACIÓN (LAYOUT)	4
10.3 DIAGRAMA MEDIDAS SEGURIDAD CONTRA INCENDIO	7
10.4 DIAGRAMA GENERAL DEL PROCESO.....	10
10.5 P&ID DEL ÁREA 100A	11
10.6 P&ID DEL ÁREA 100B Y C.....	12
10.7 P&ID DEL ÁREA 200	13
10.8 P&ID DEL ÁREA 300	14
10.9 P&ID DEL ÁREA 400	15
10.10 P&ID DEL ÁREA 500	16


SIMBOLOGÍA UTILIZADA EN LOS PI&D'S

-  Válvula automática (Automatic Valve, AV)
-  Válvula manual (Hand Valve, HV)
-  Válvula de control de bola (Control Ball Valve, XCV)
-  Válvula de control de asiento (Flow Control Valve, FCV)
-  Válvula de control de mariposa (XCV)
-  Válvula anti-retorno (VR)
-  Válvula manual toma de muestras (Hand Valve, HV)
-  Válvula reductora de presión (Pressure Relief Valve, PRV)
-  Válvula de seguridad y alivio (Pressure Security Valve, PSV)
-  Disco de ruptura (Burning Disc, BD)
-  Purgador (Steam Trap, ST)
-  Filtro (Filter, FLT)
-  Mirilla (MIR)
-  Flexible (FLX)
-  Medidor de caudal másico (Mass Flow meter, MF)

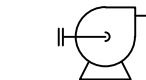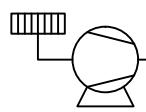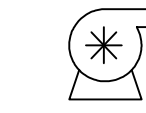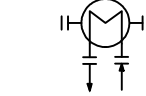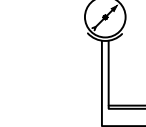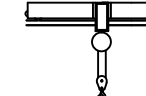
-  Calorifugado (aislante térmico)
-  Venteo normal
-  Drenaje / purga
-  Bomba centrífuga (Centrifugal Pump, CP)
-  Compresor (CMP)
-  Soplador de aire (Blower Pump, BP)
-  Intercambiador de calor (Exchanger, EX)
-  Báscula (BC)
-  Polipasto (P)

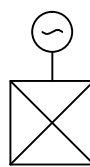-  Transmisor / sensor de temperatura (Temperature Transmitter)
-  Transmisor / sensor de presión (Pressure Transmitter)
-  Célula de carga (Weight Transmitter)
-  Transmisor / sensor de nivel de máxima (High Level)
-  Transmisor / sensor de nivel de mínima (Low Level)
-  Indicador de temperatura (Temperature Indicator)
-  Indicador de presión (Pressure Indicator)
-  Agitador (Agitator, AG)

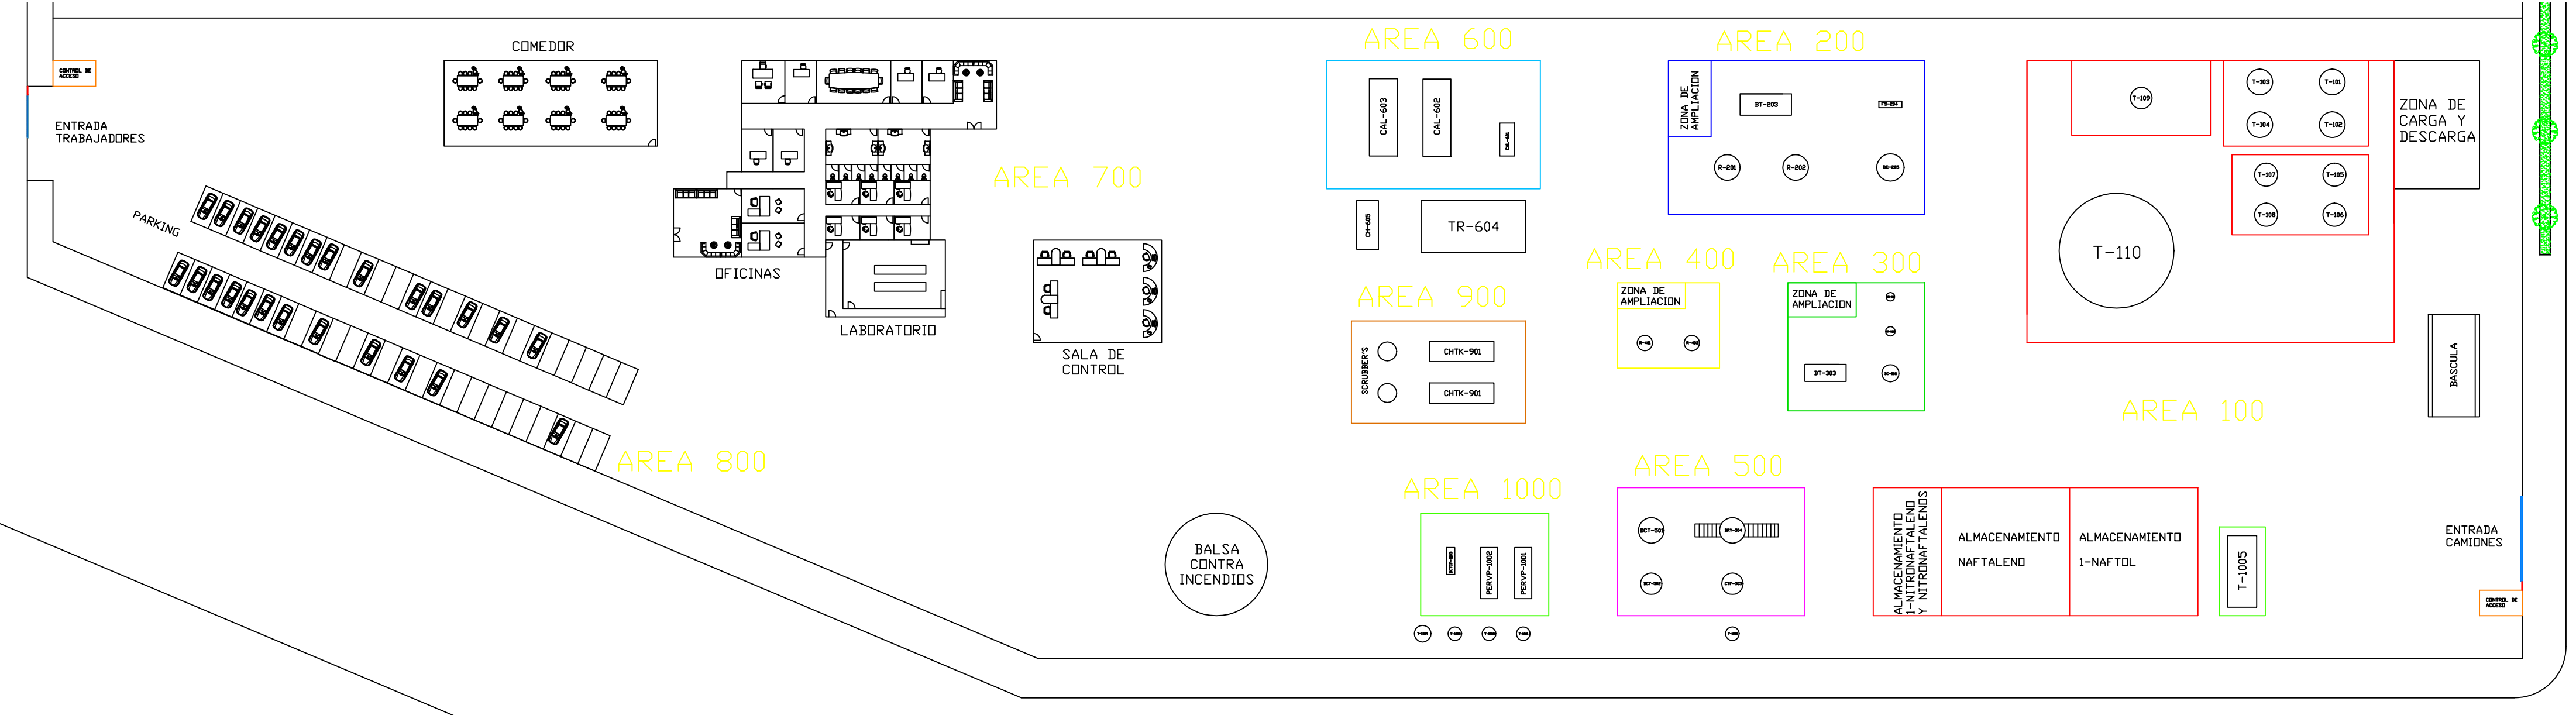

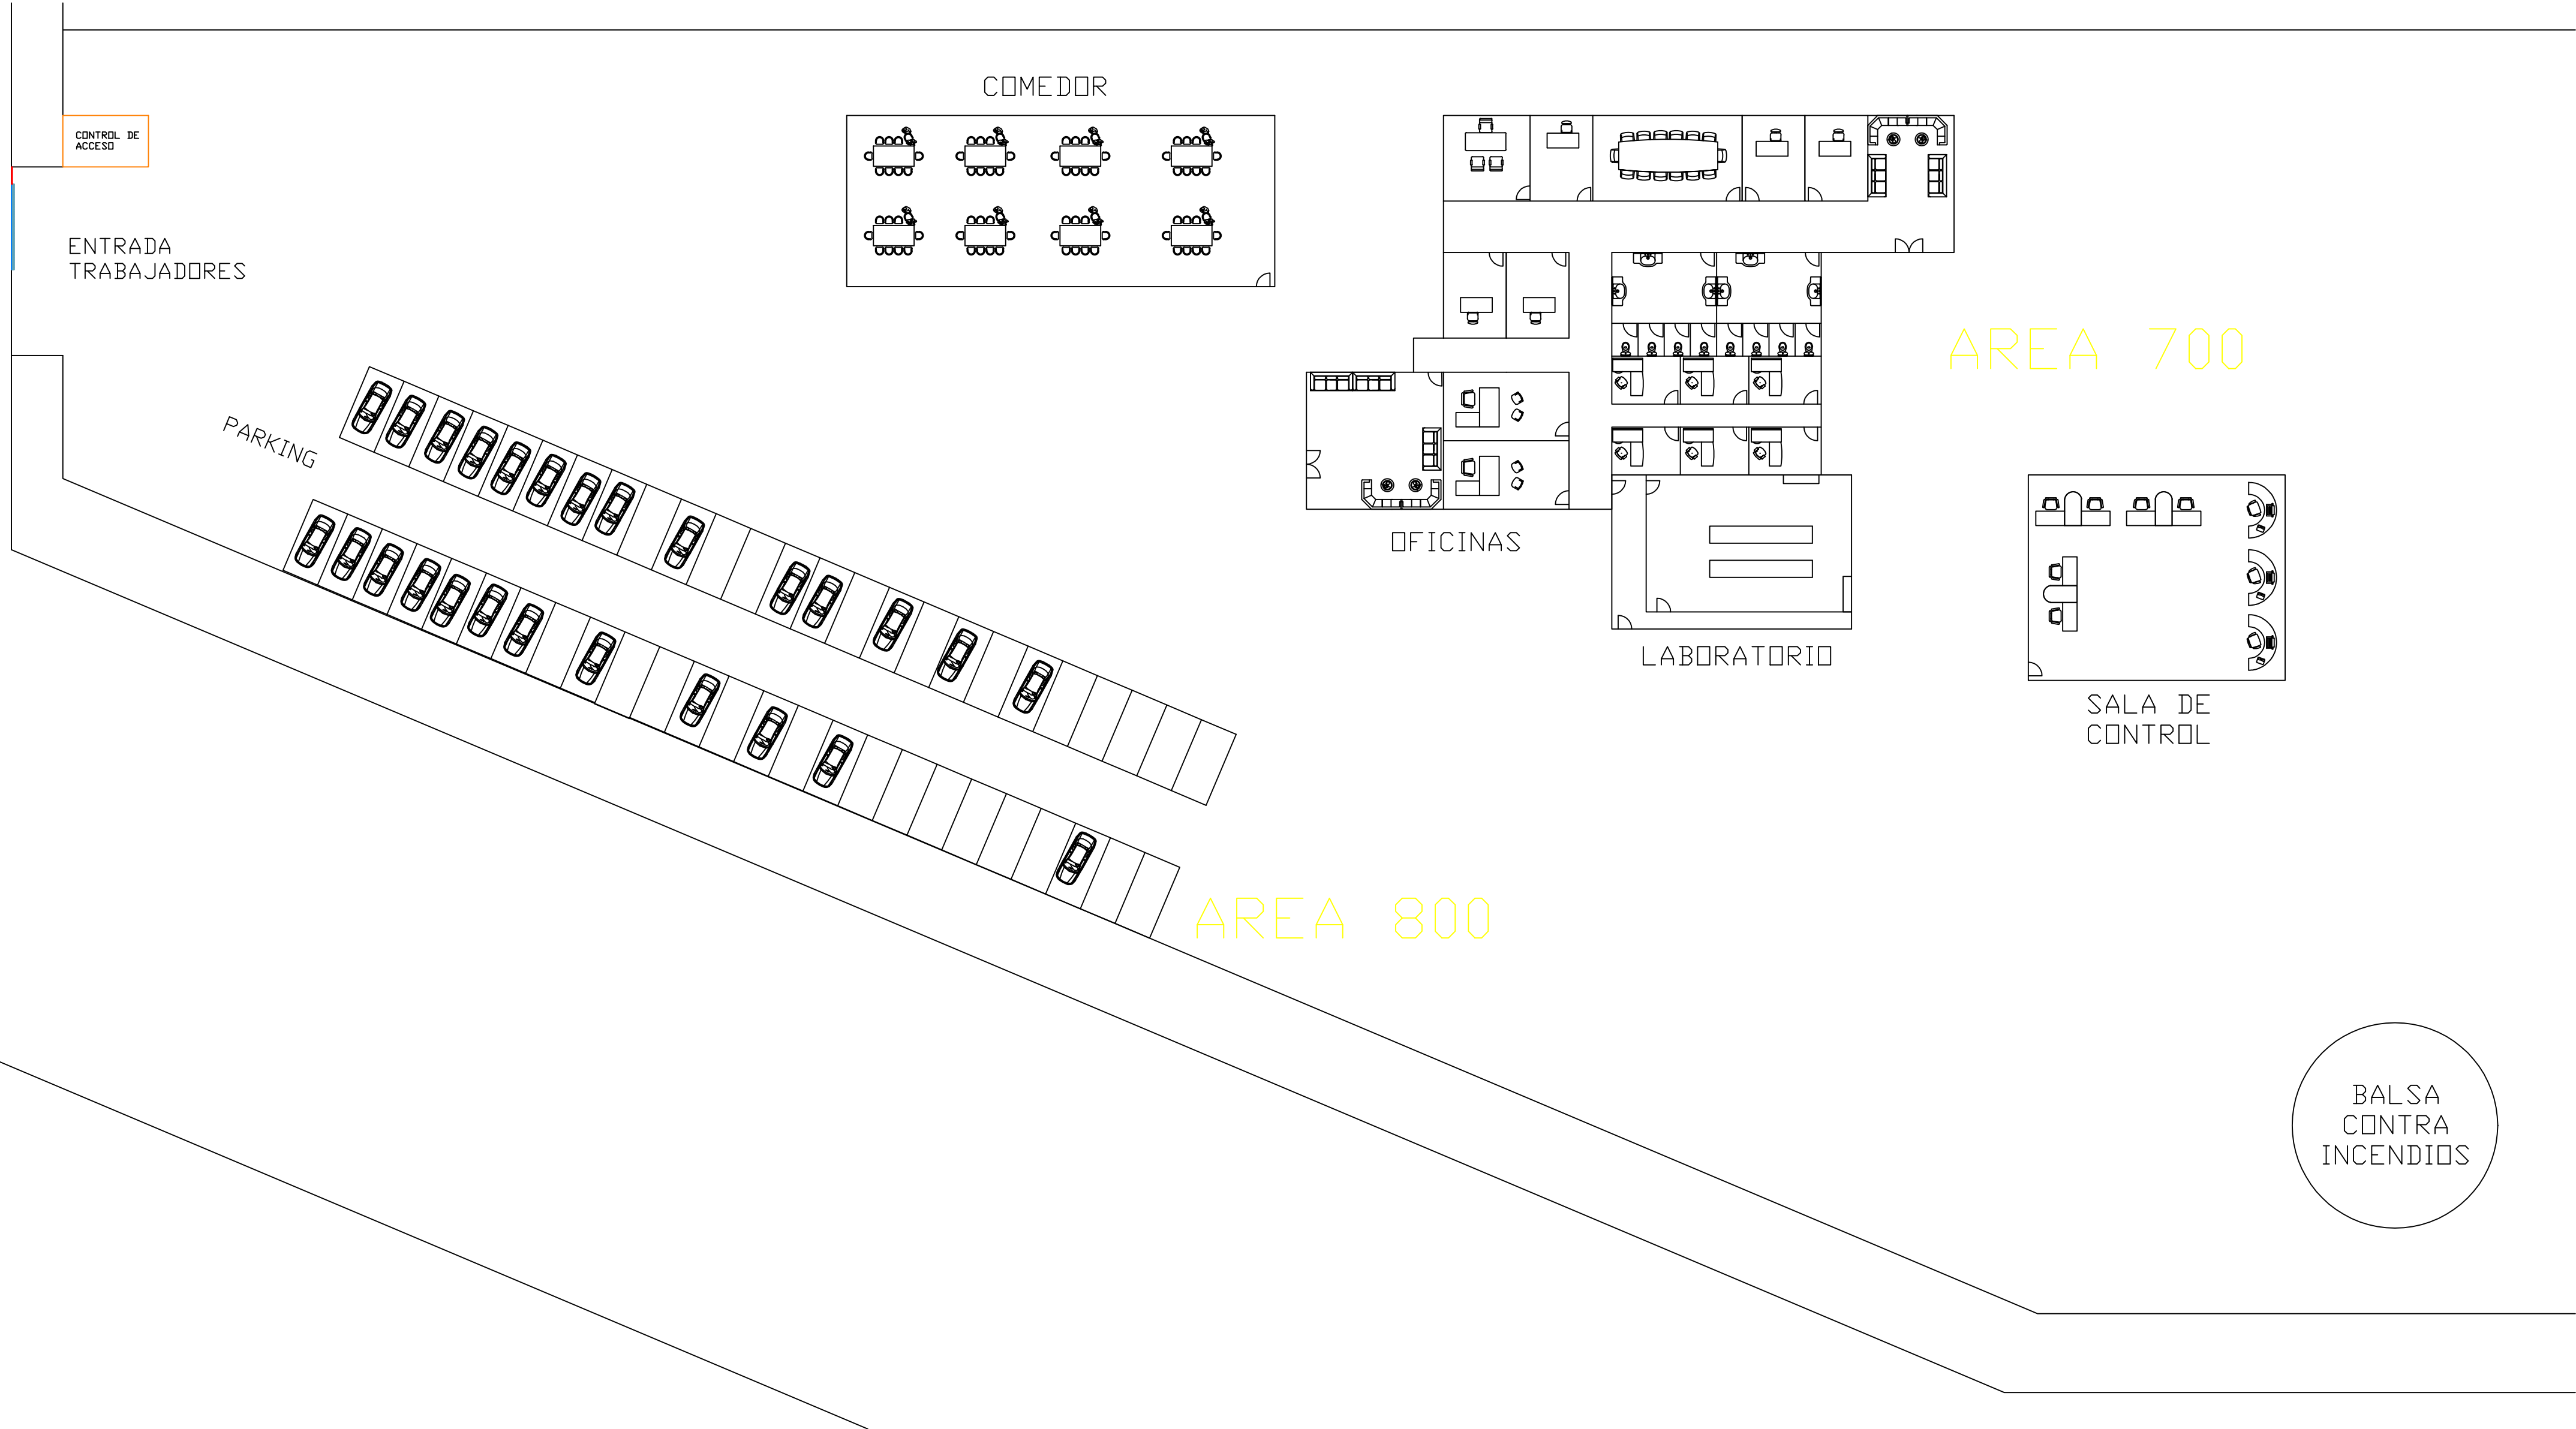


AREA 600

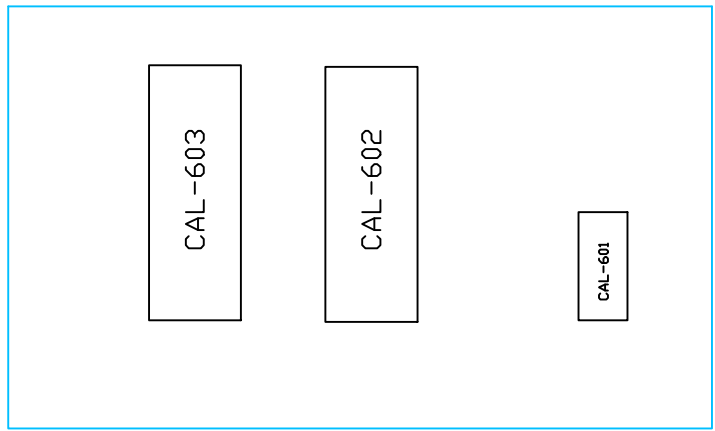


CH-605

TR-604

AREA 900

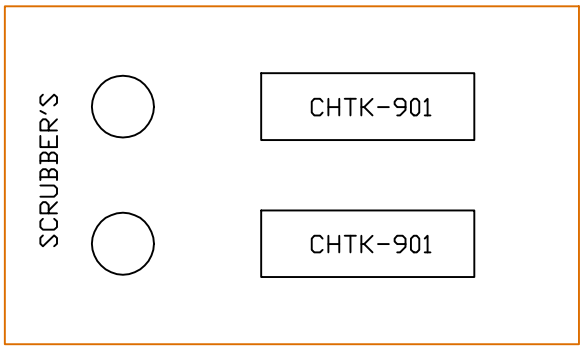

AREA 1000

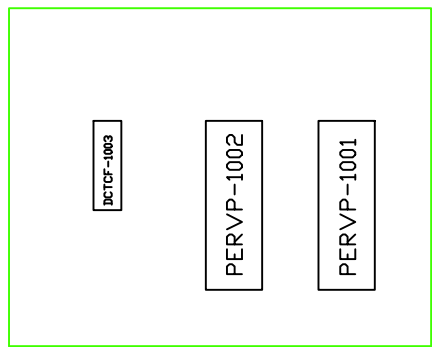


T-1004

T-1003

T-1002

T-1001

AREA 200

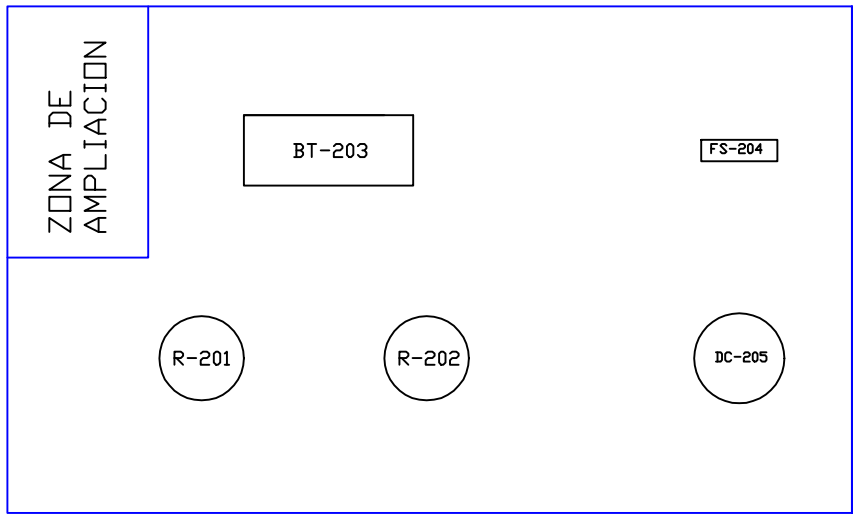


AREA 400



AREA 300




AREA 500

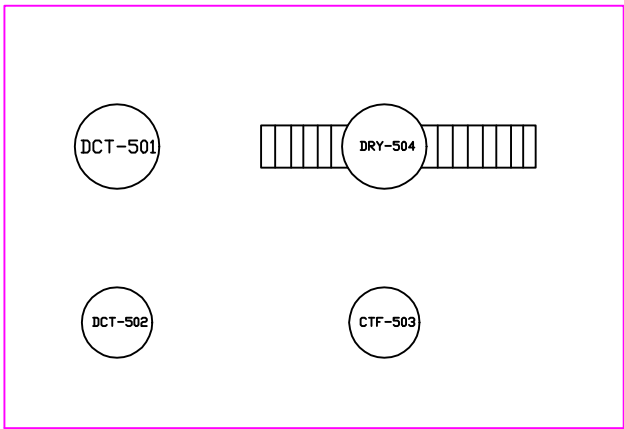

T-1006

AREA 100

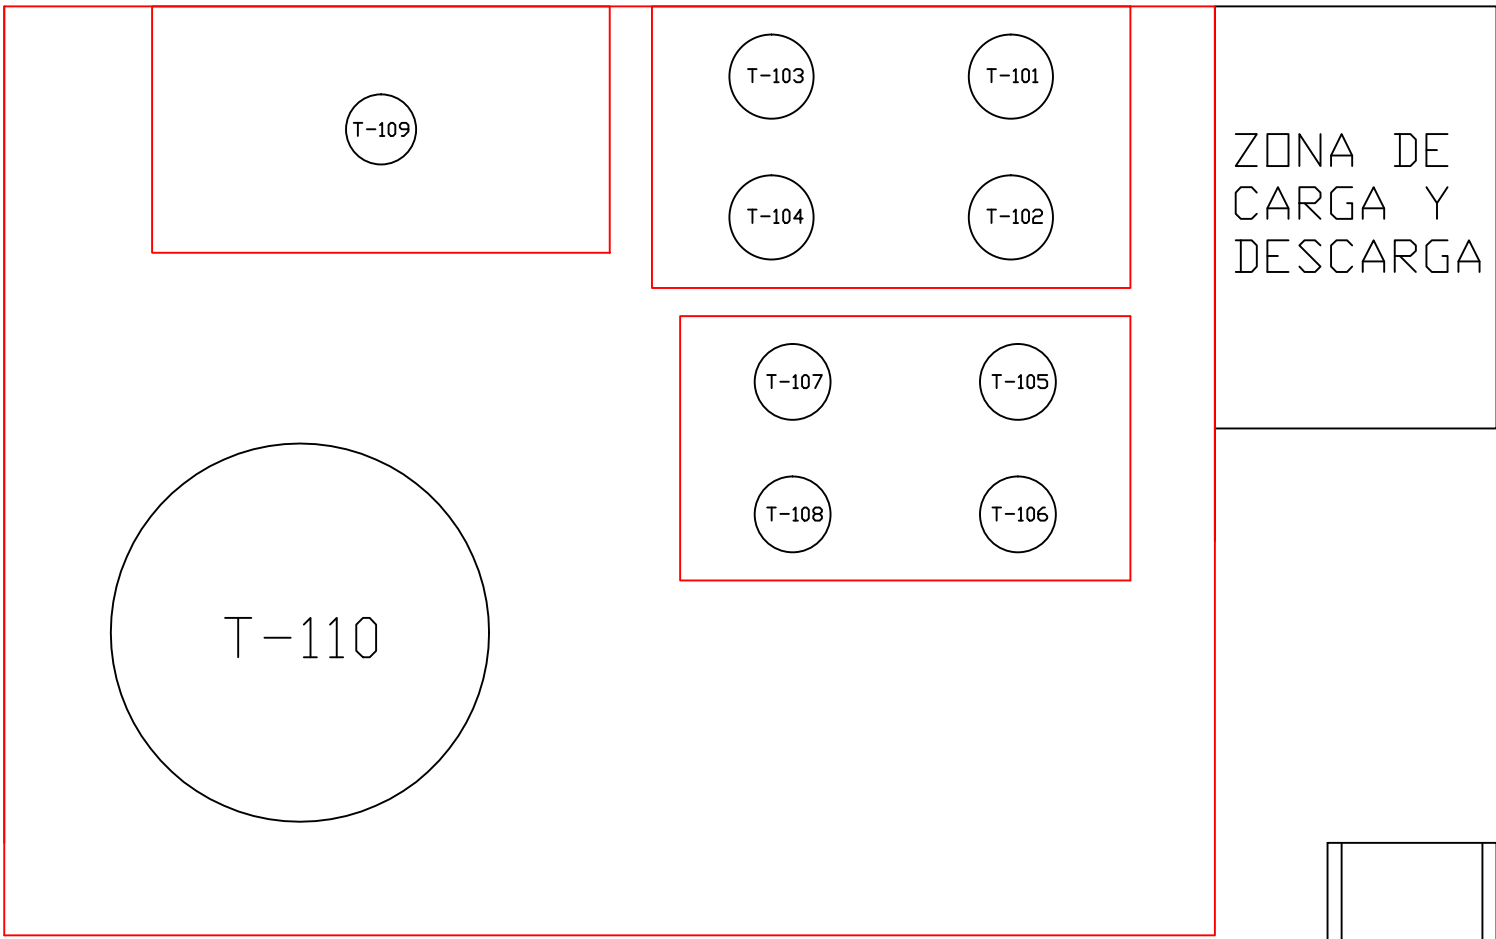

ZONA DE CARGA Y DESCARGA

BASCULA

ALMACENAMIENTO 1-NITRONAFTALENO Y NITRONAFTALENOS



ALMACENAMIENTO NAFTALENO

ALMACENAMIENTO 1-NAFTOL


T-1005


ENTRADA CAMIONES

CONTROL DE ACCESO

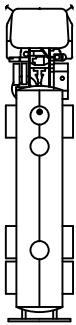
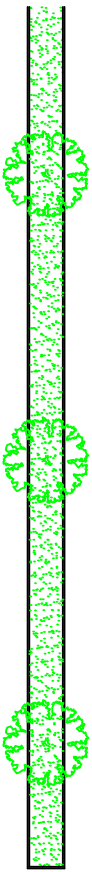


CARRER DE PABLO N

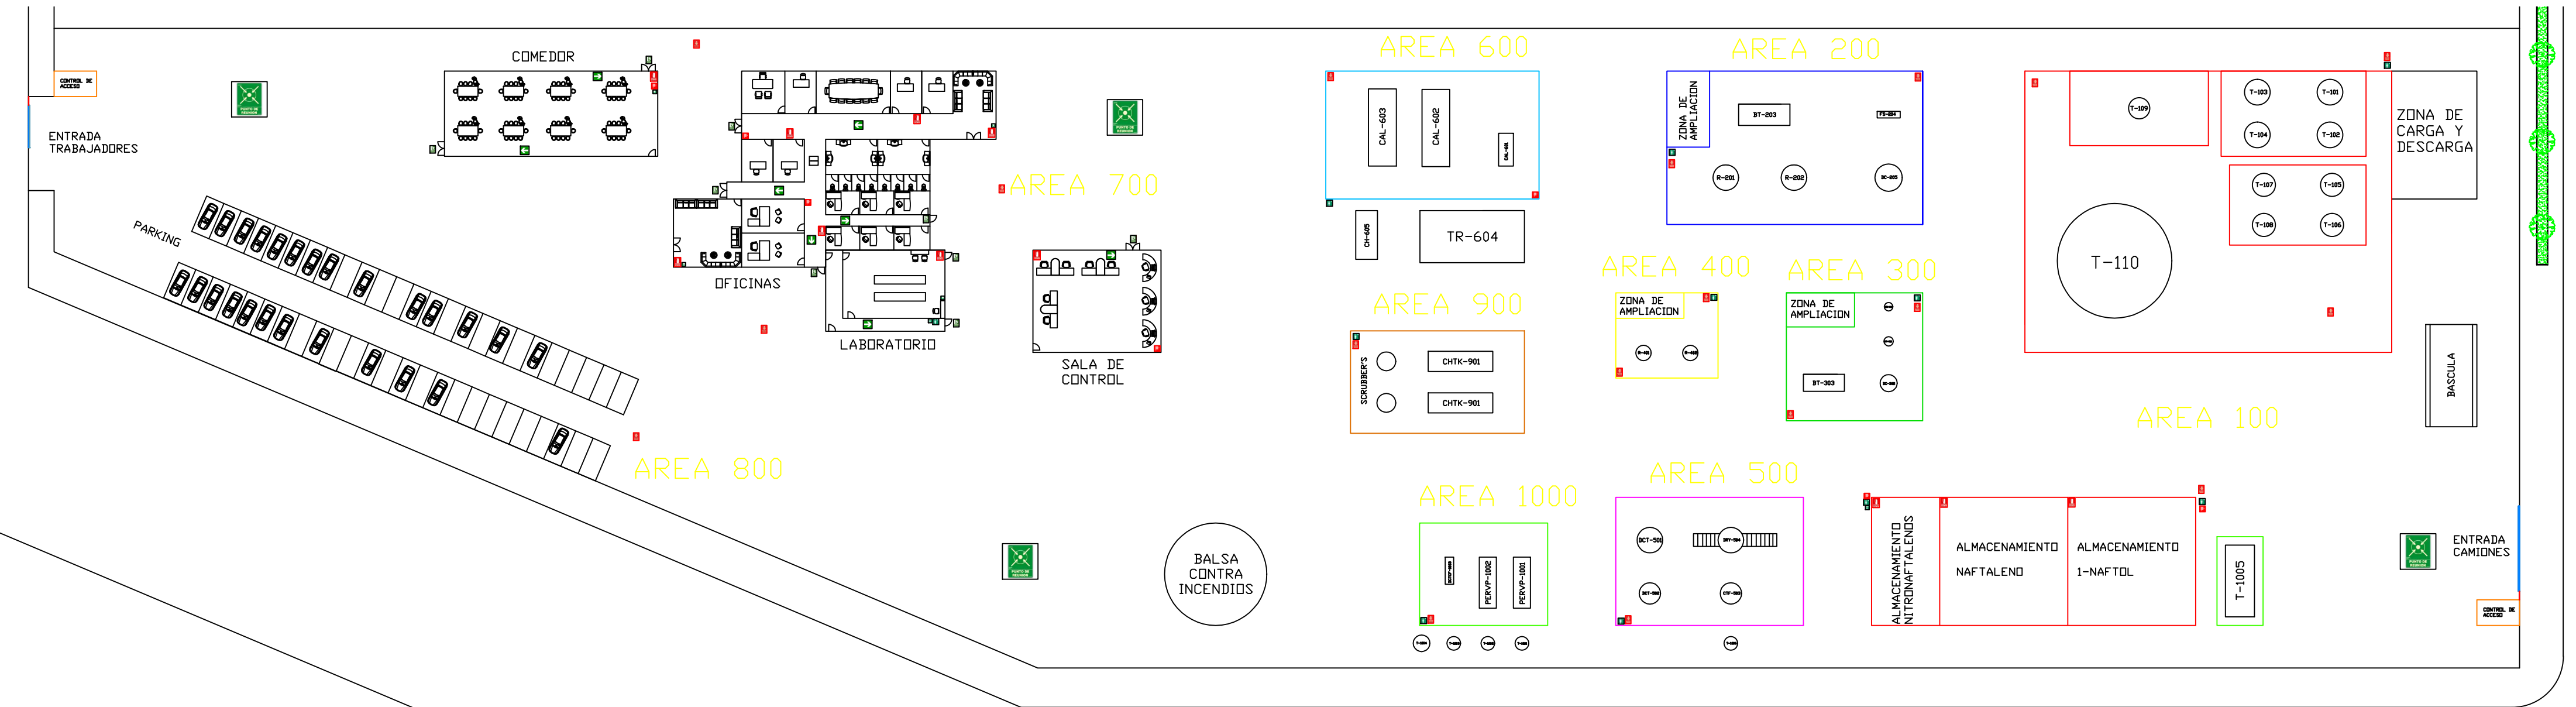

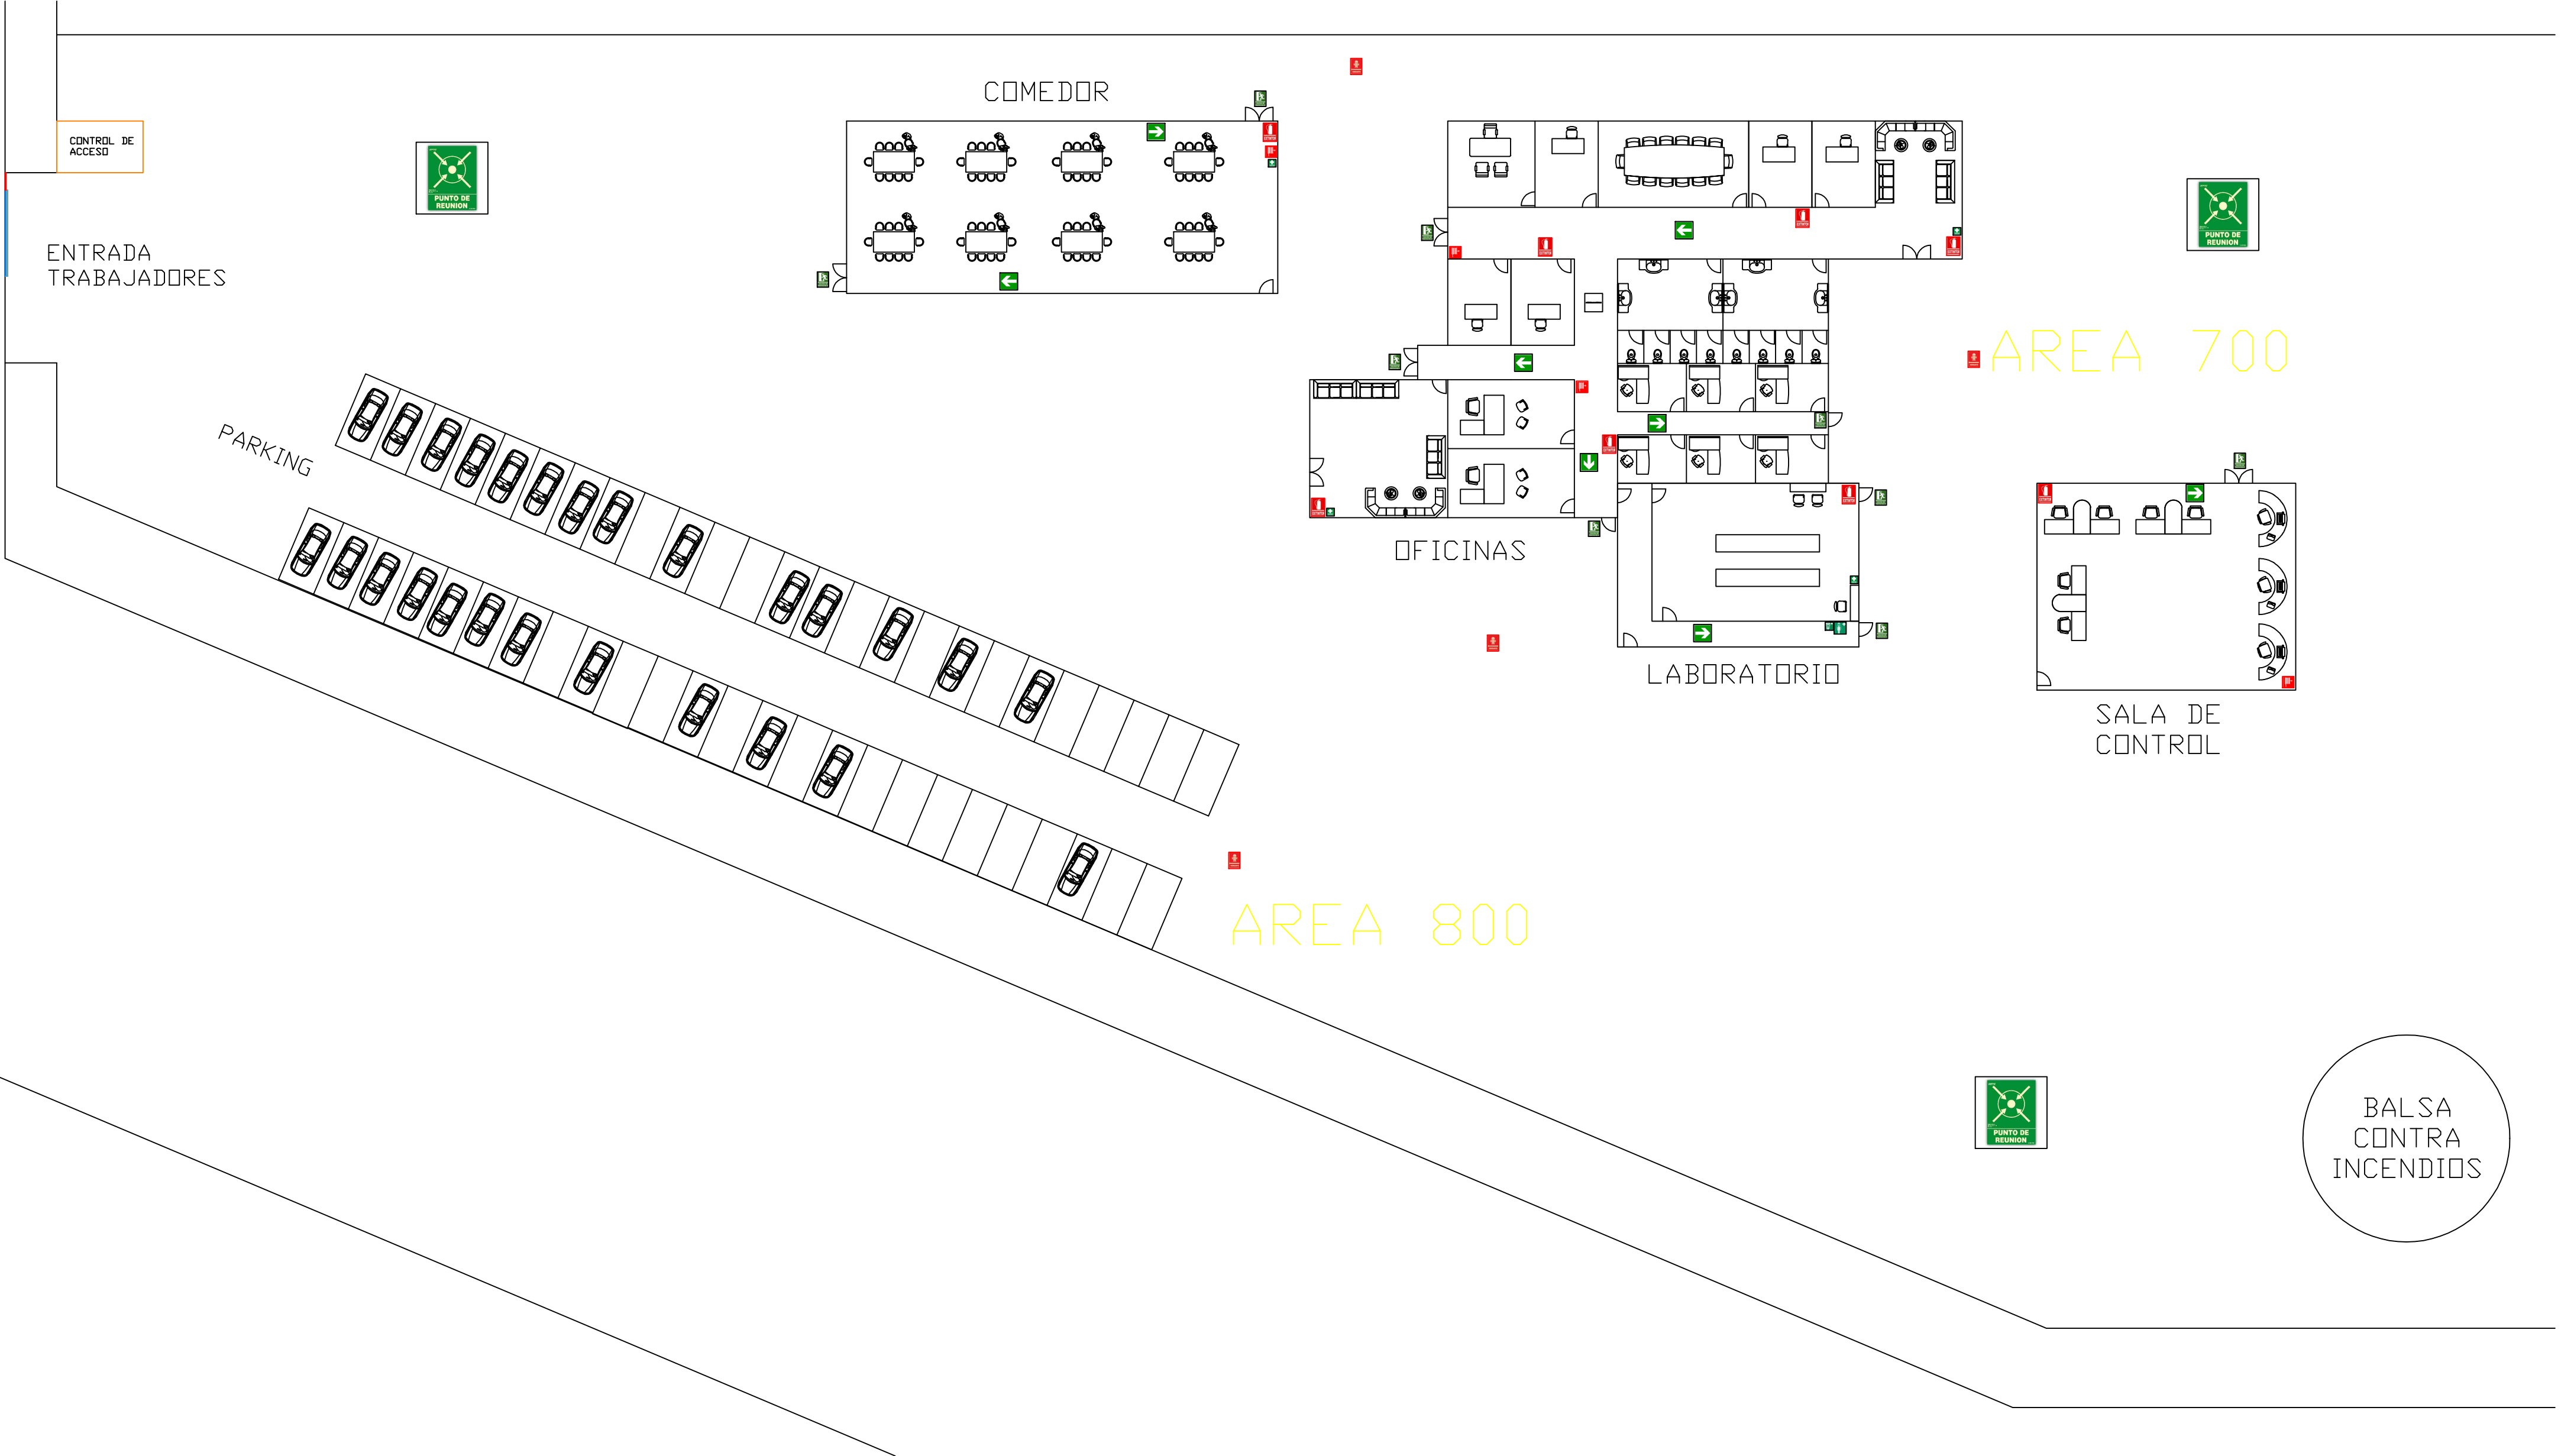

CARRER DE PABLO N

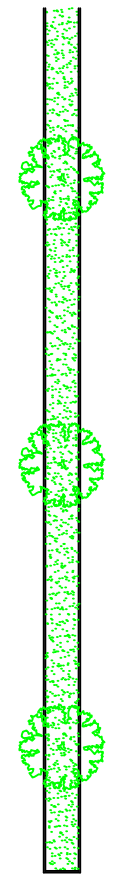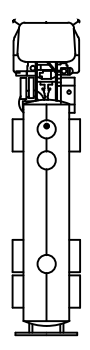

CONTROL DE ACCESO




ENTRADA CAMIONES


BASCULA

ZONA DE CARGA Y DESCARGA


T-1005

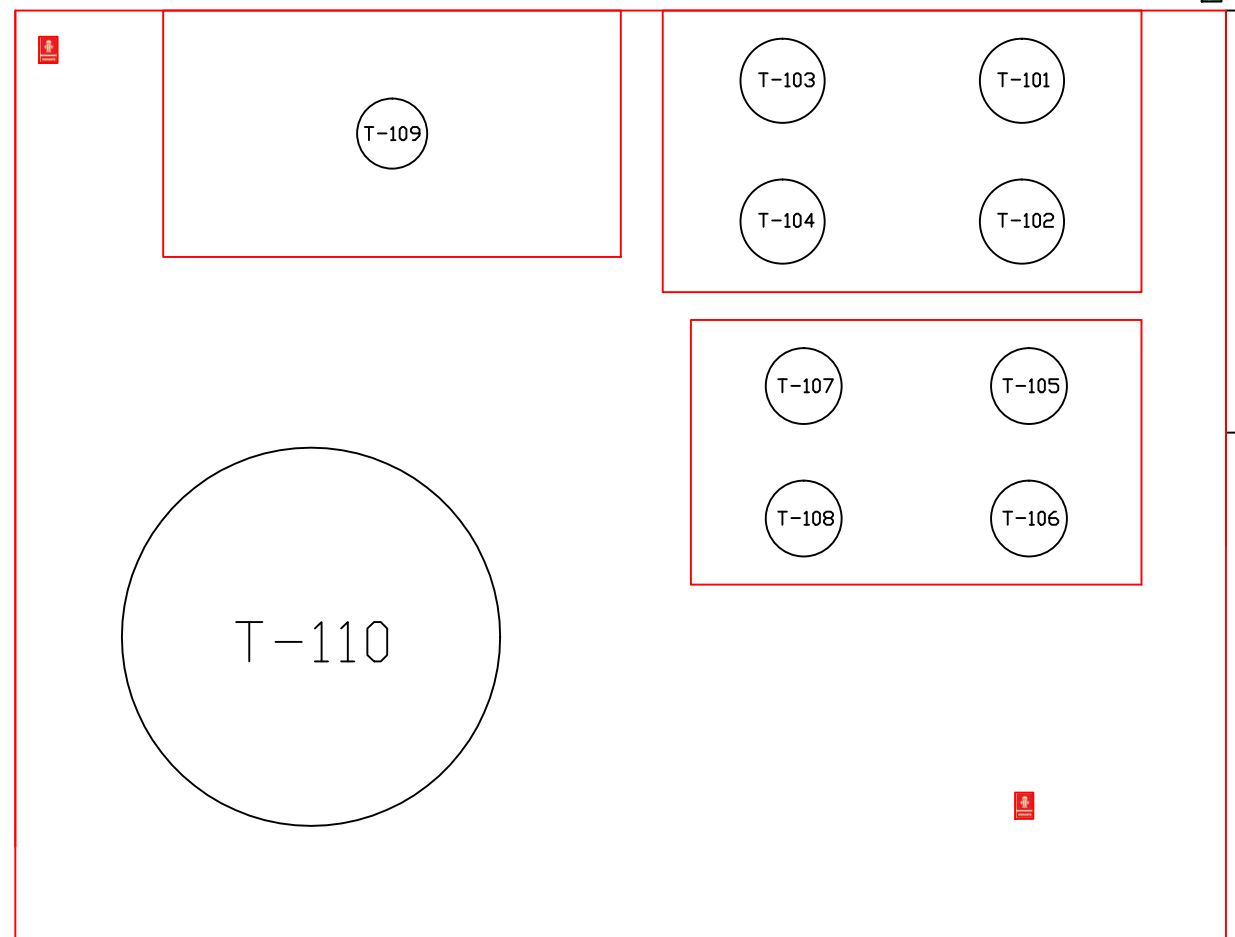

AREA 100

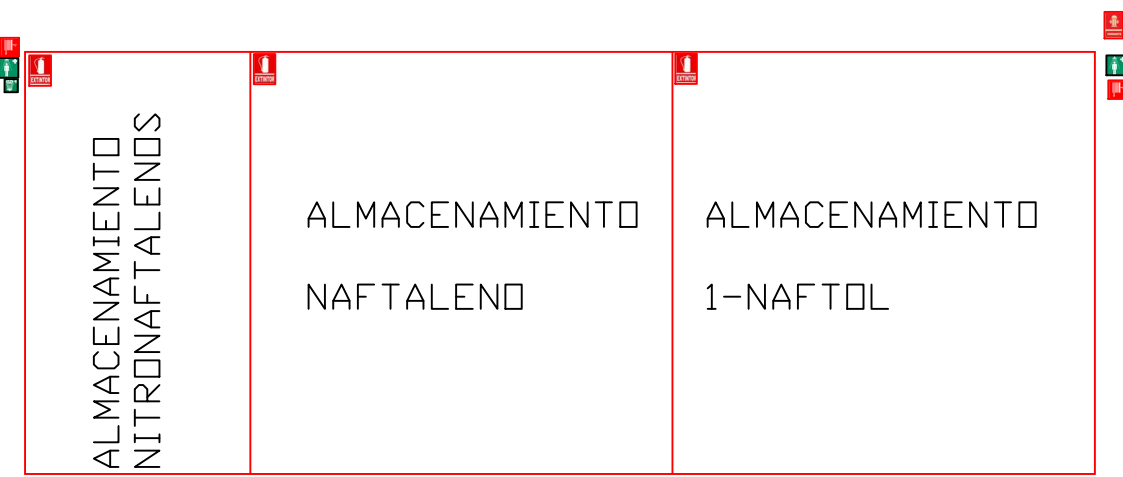


AREA 300

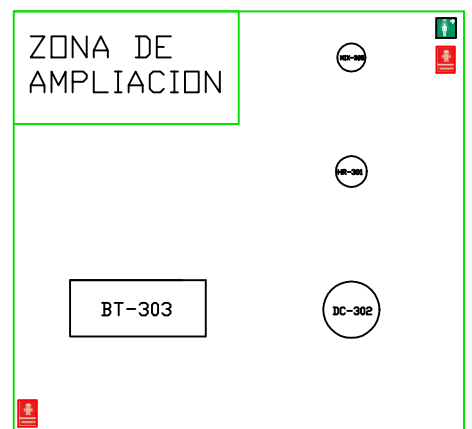


AREA 400




AREA 200

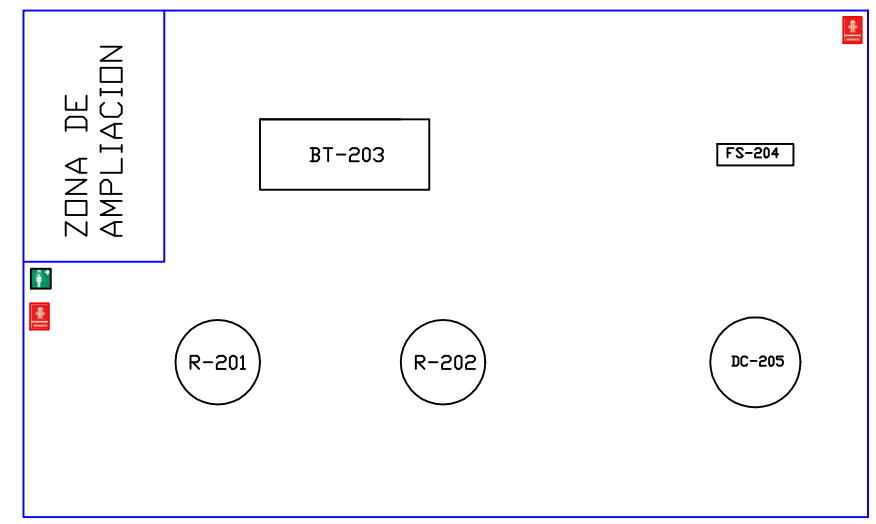


AREA 500

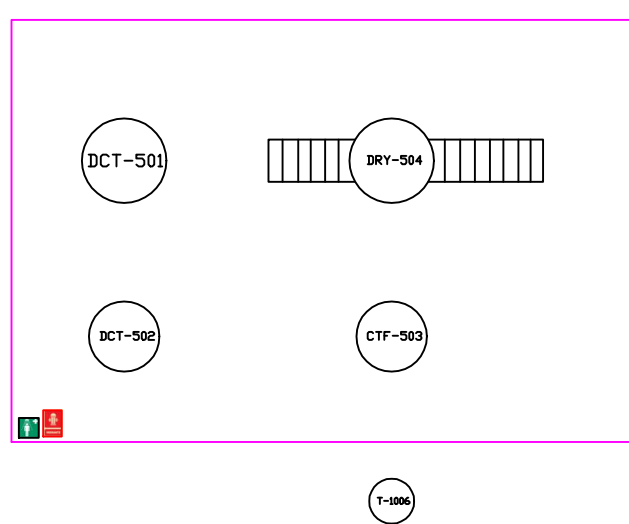


AREA 1000

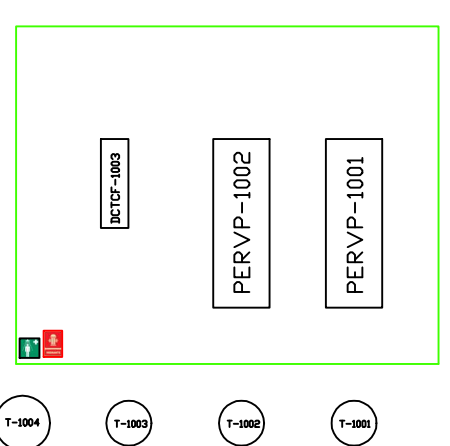


AREA 900

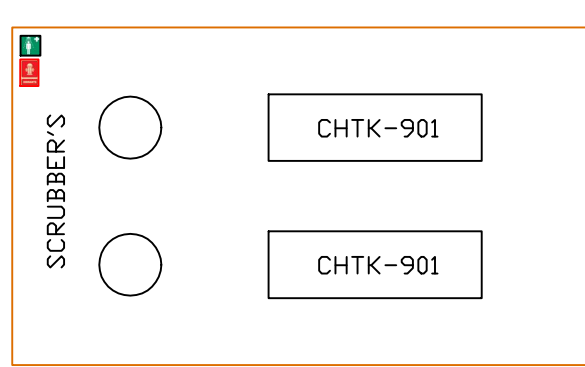

AREA 600

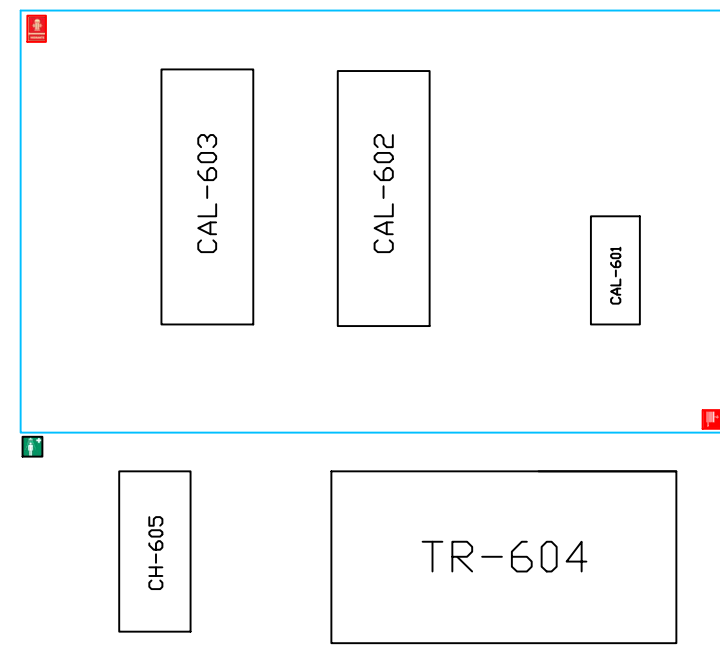


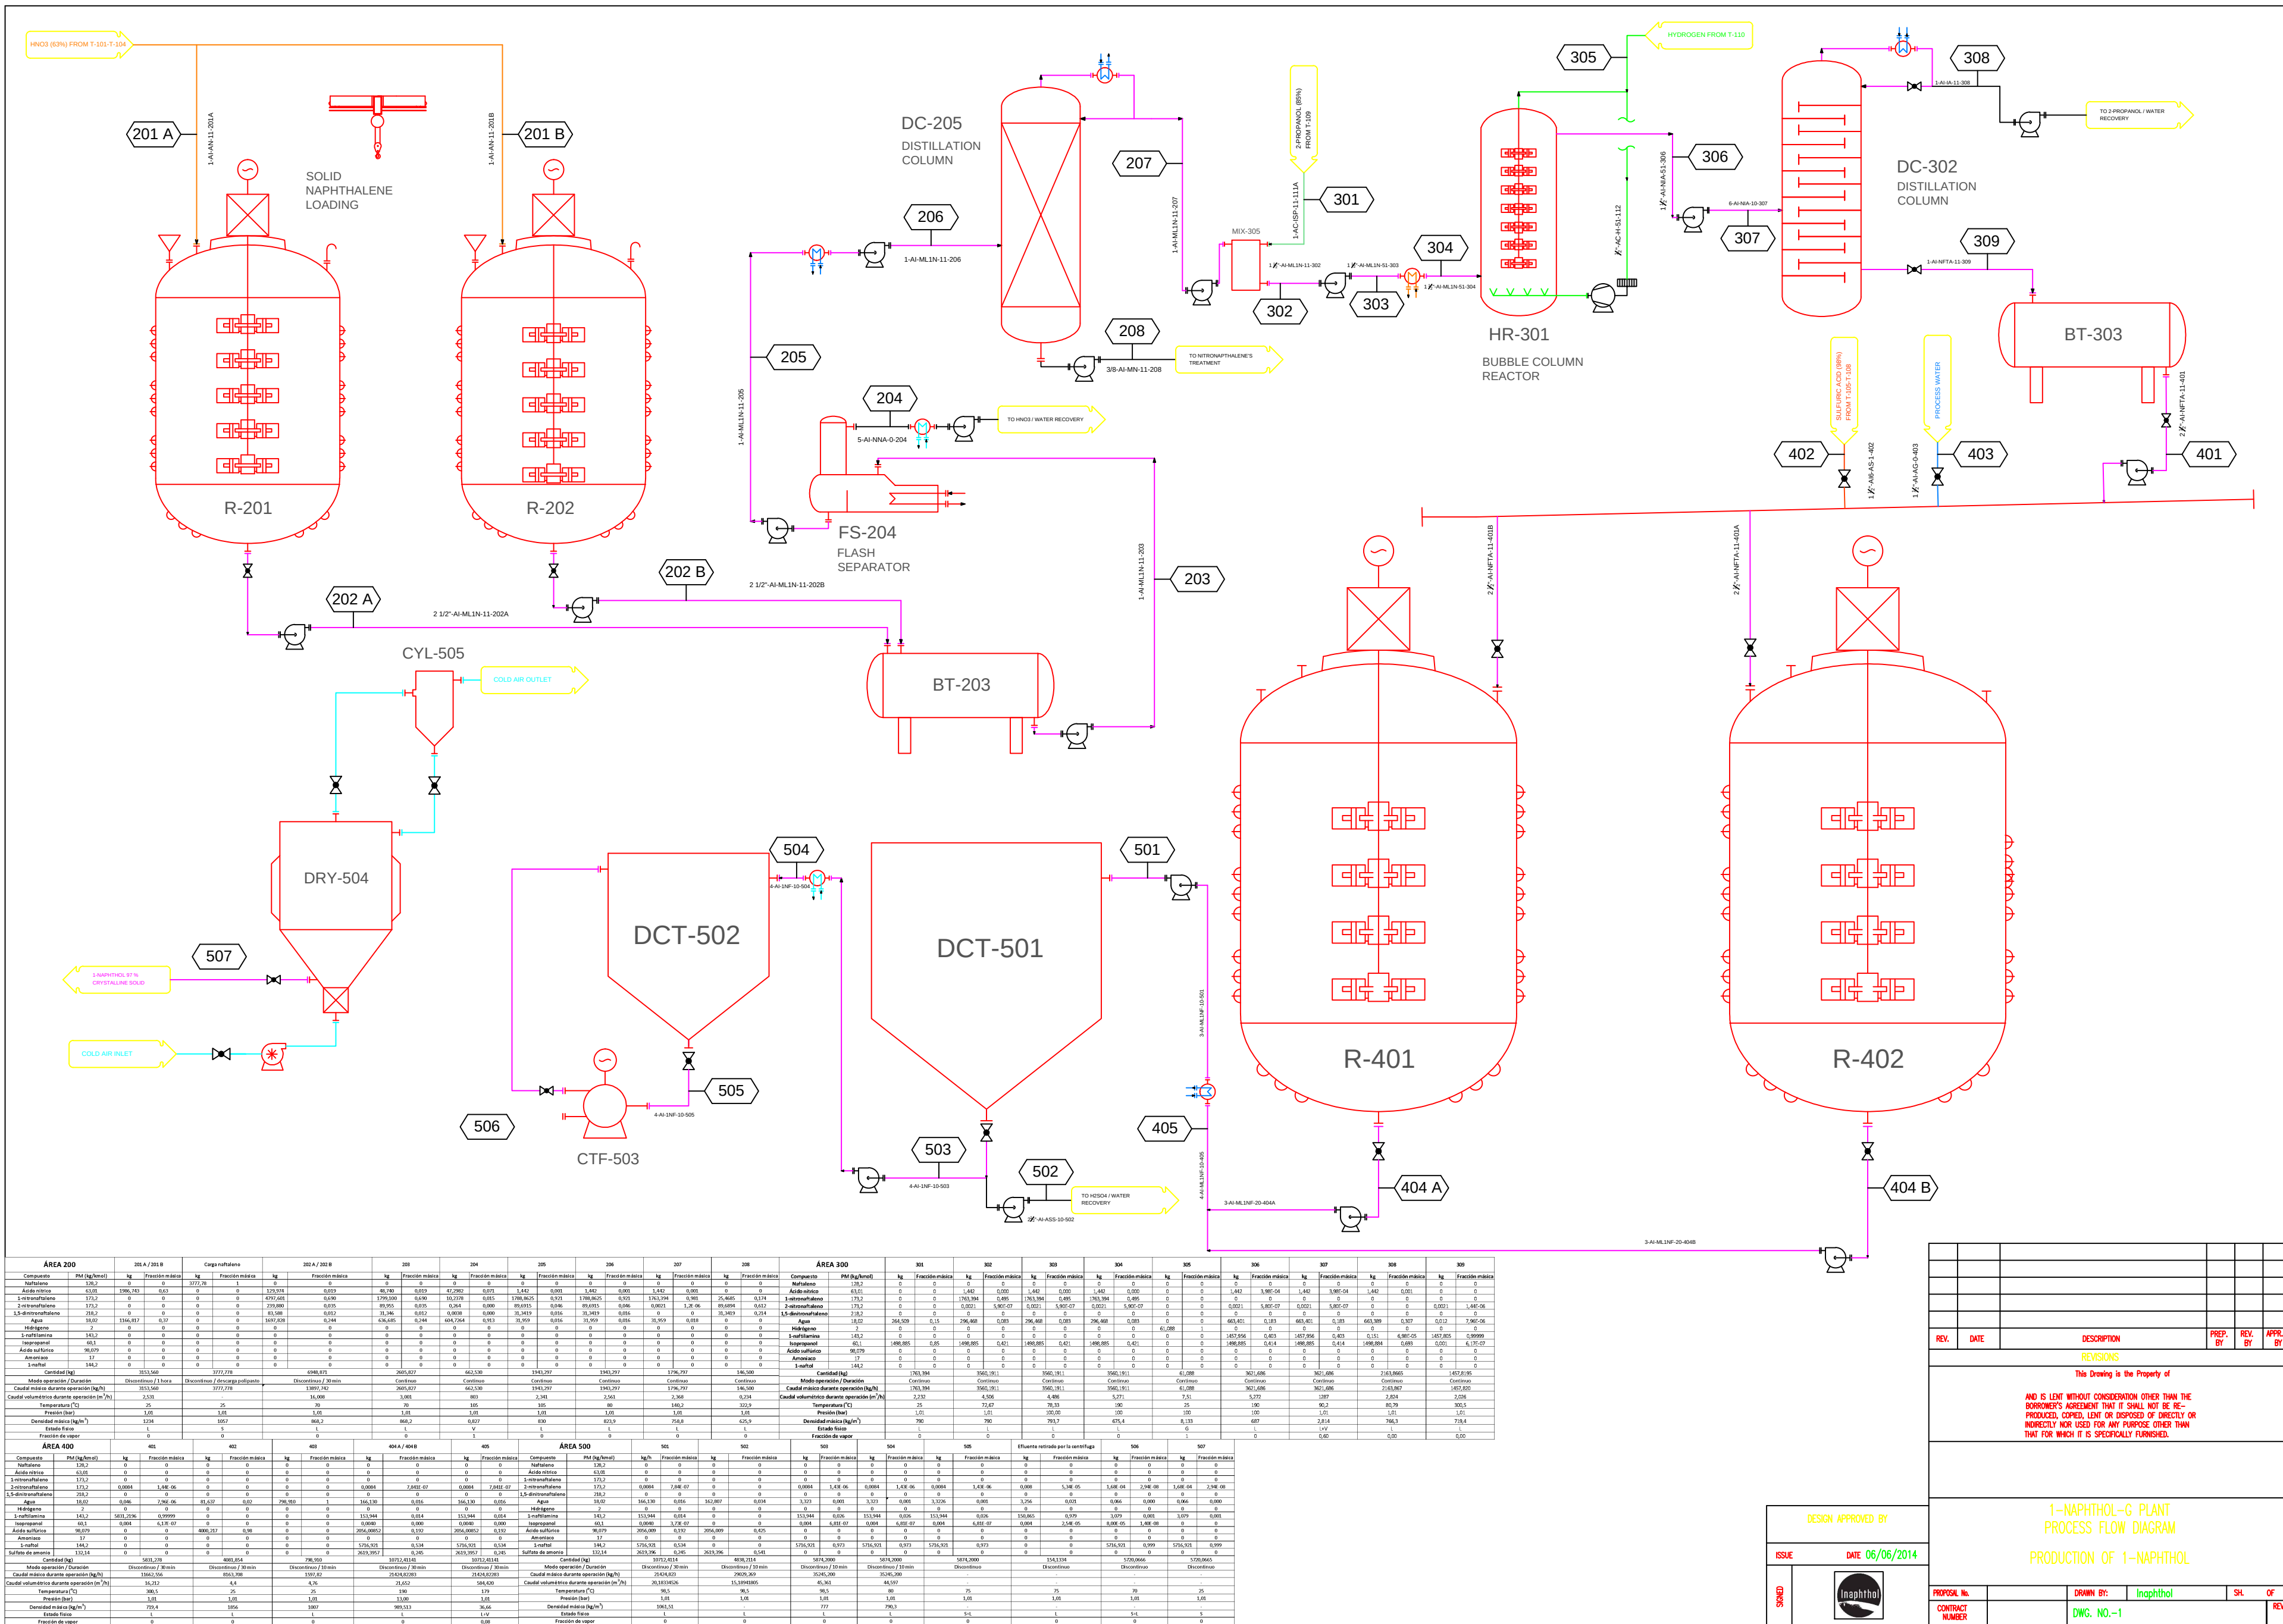





AREA 100 C



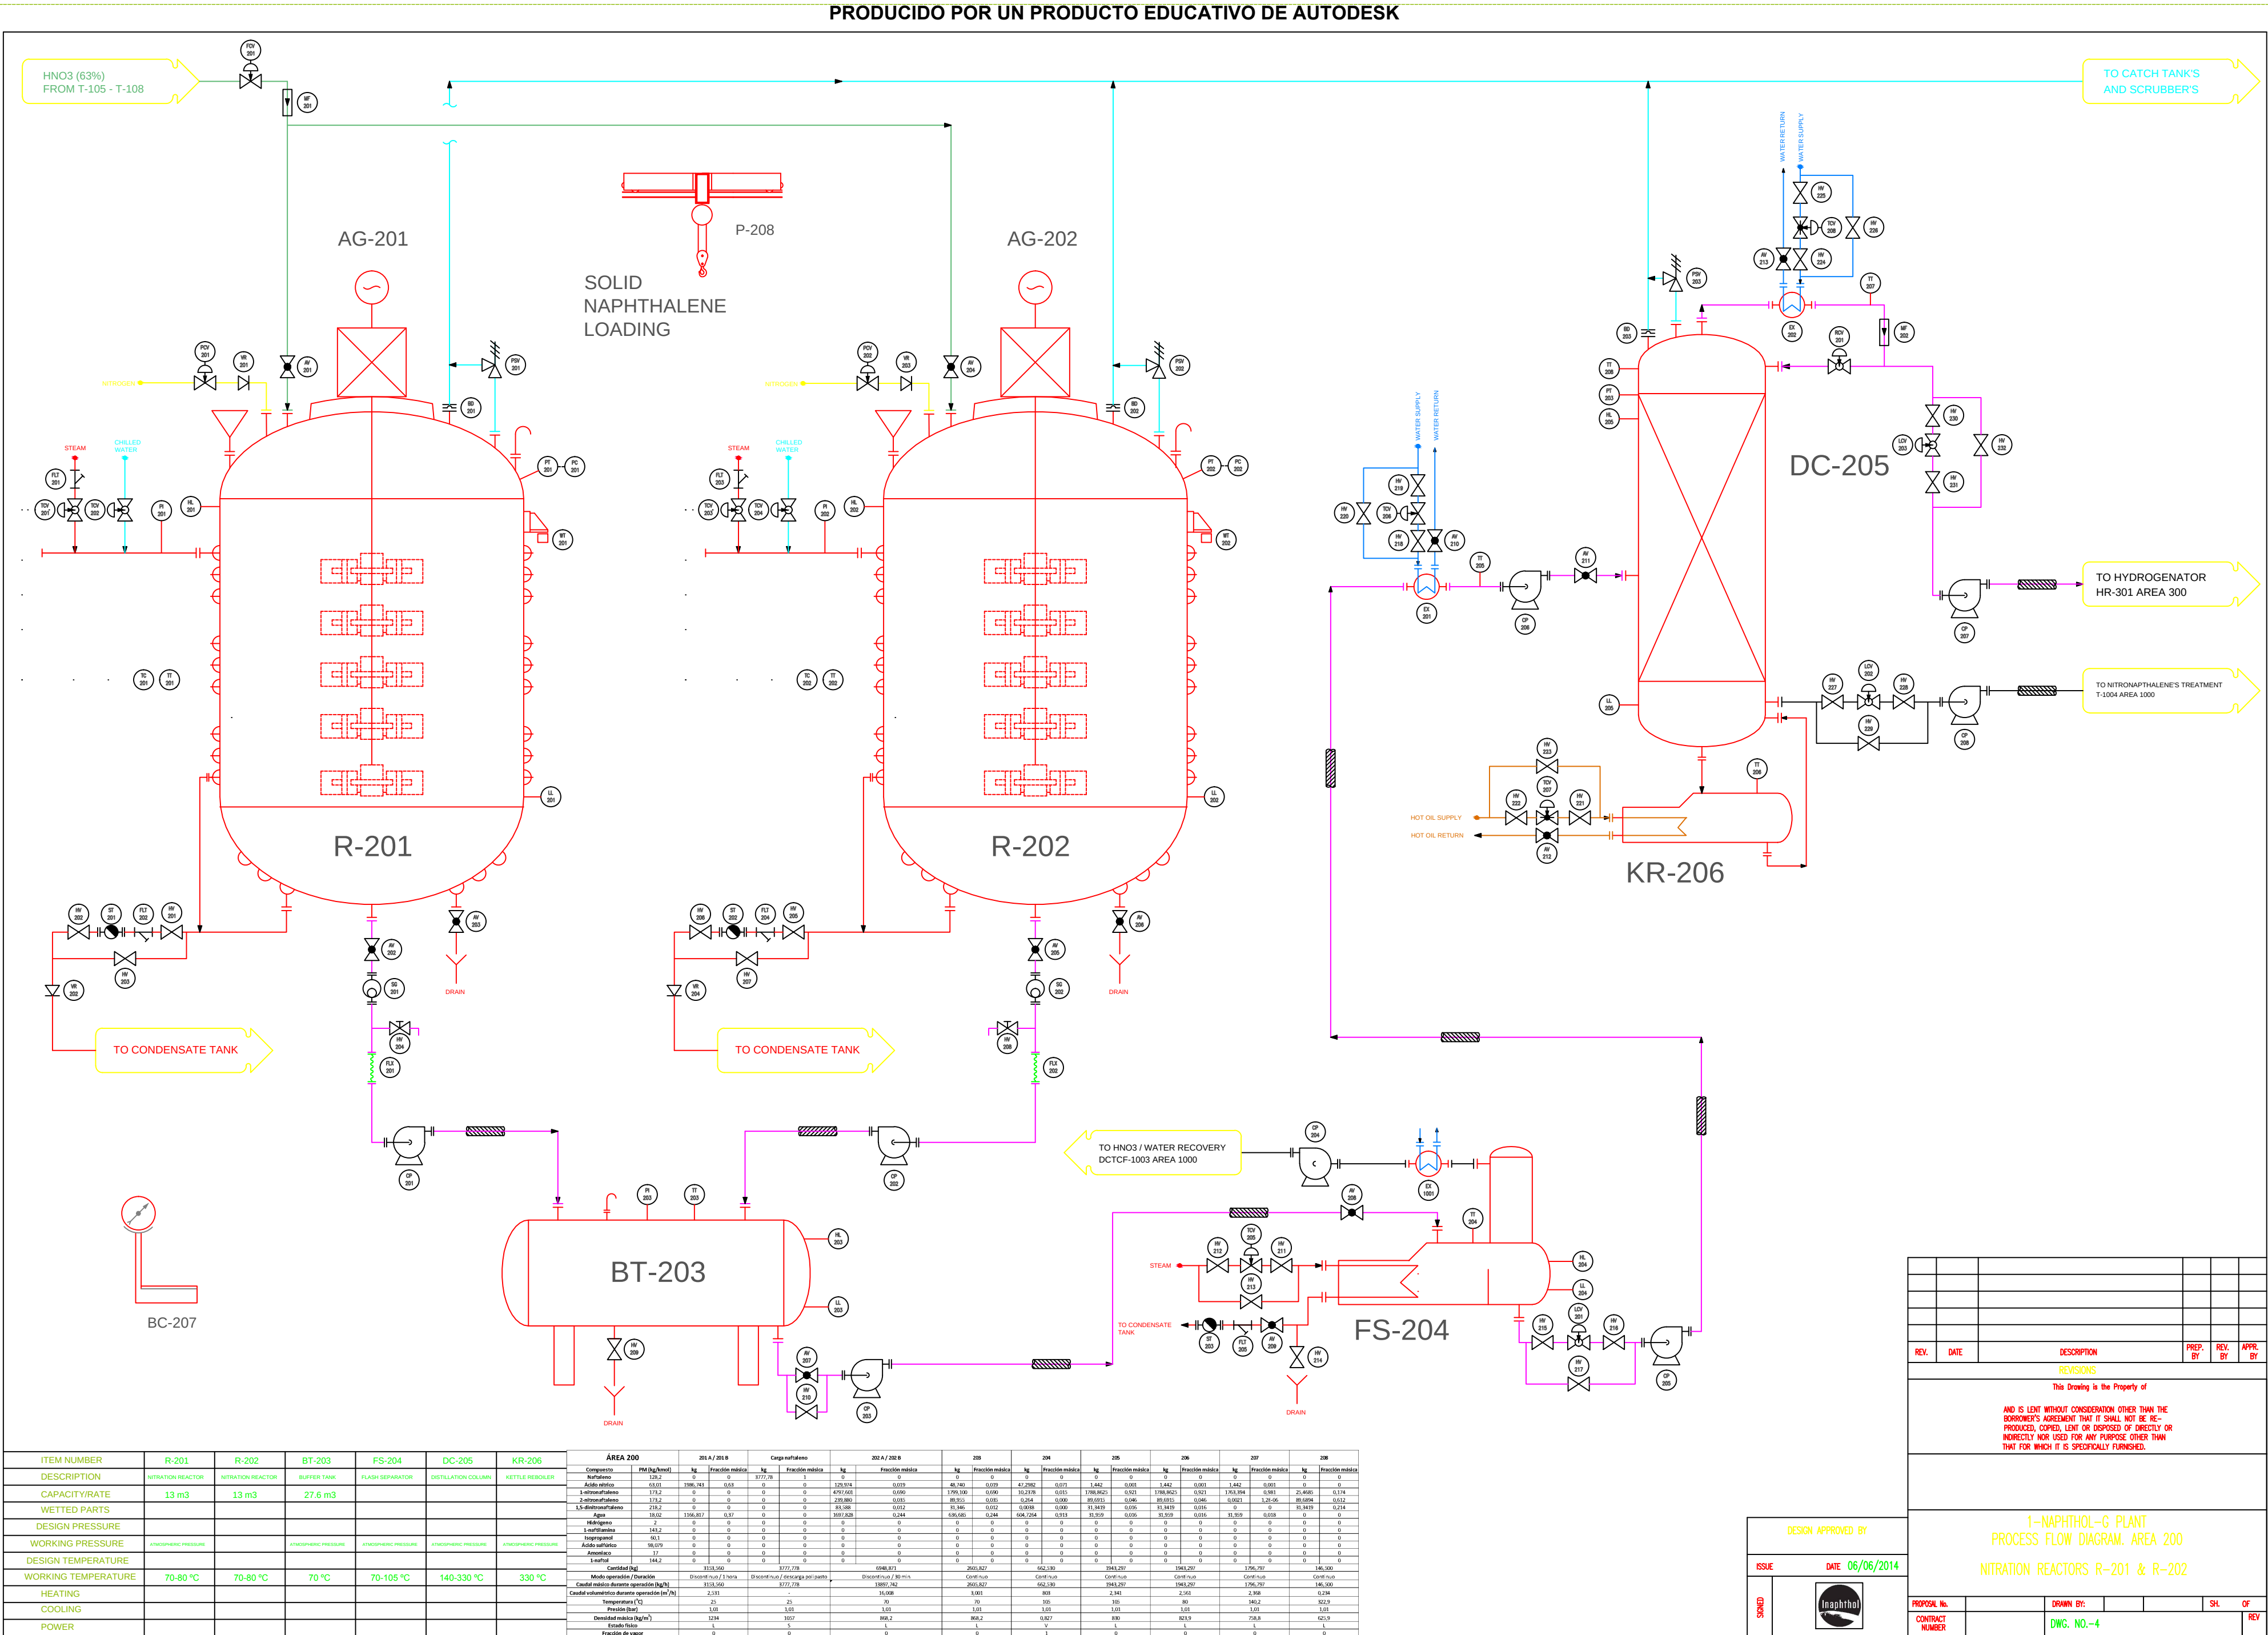

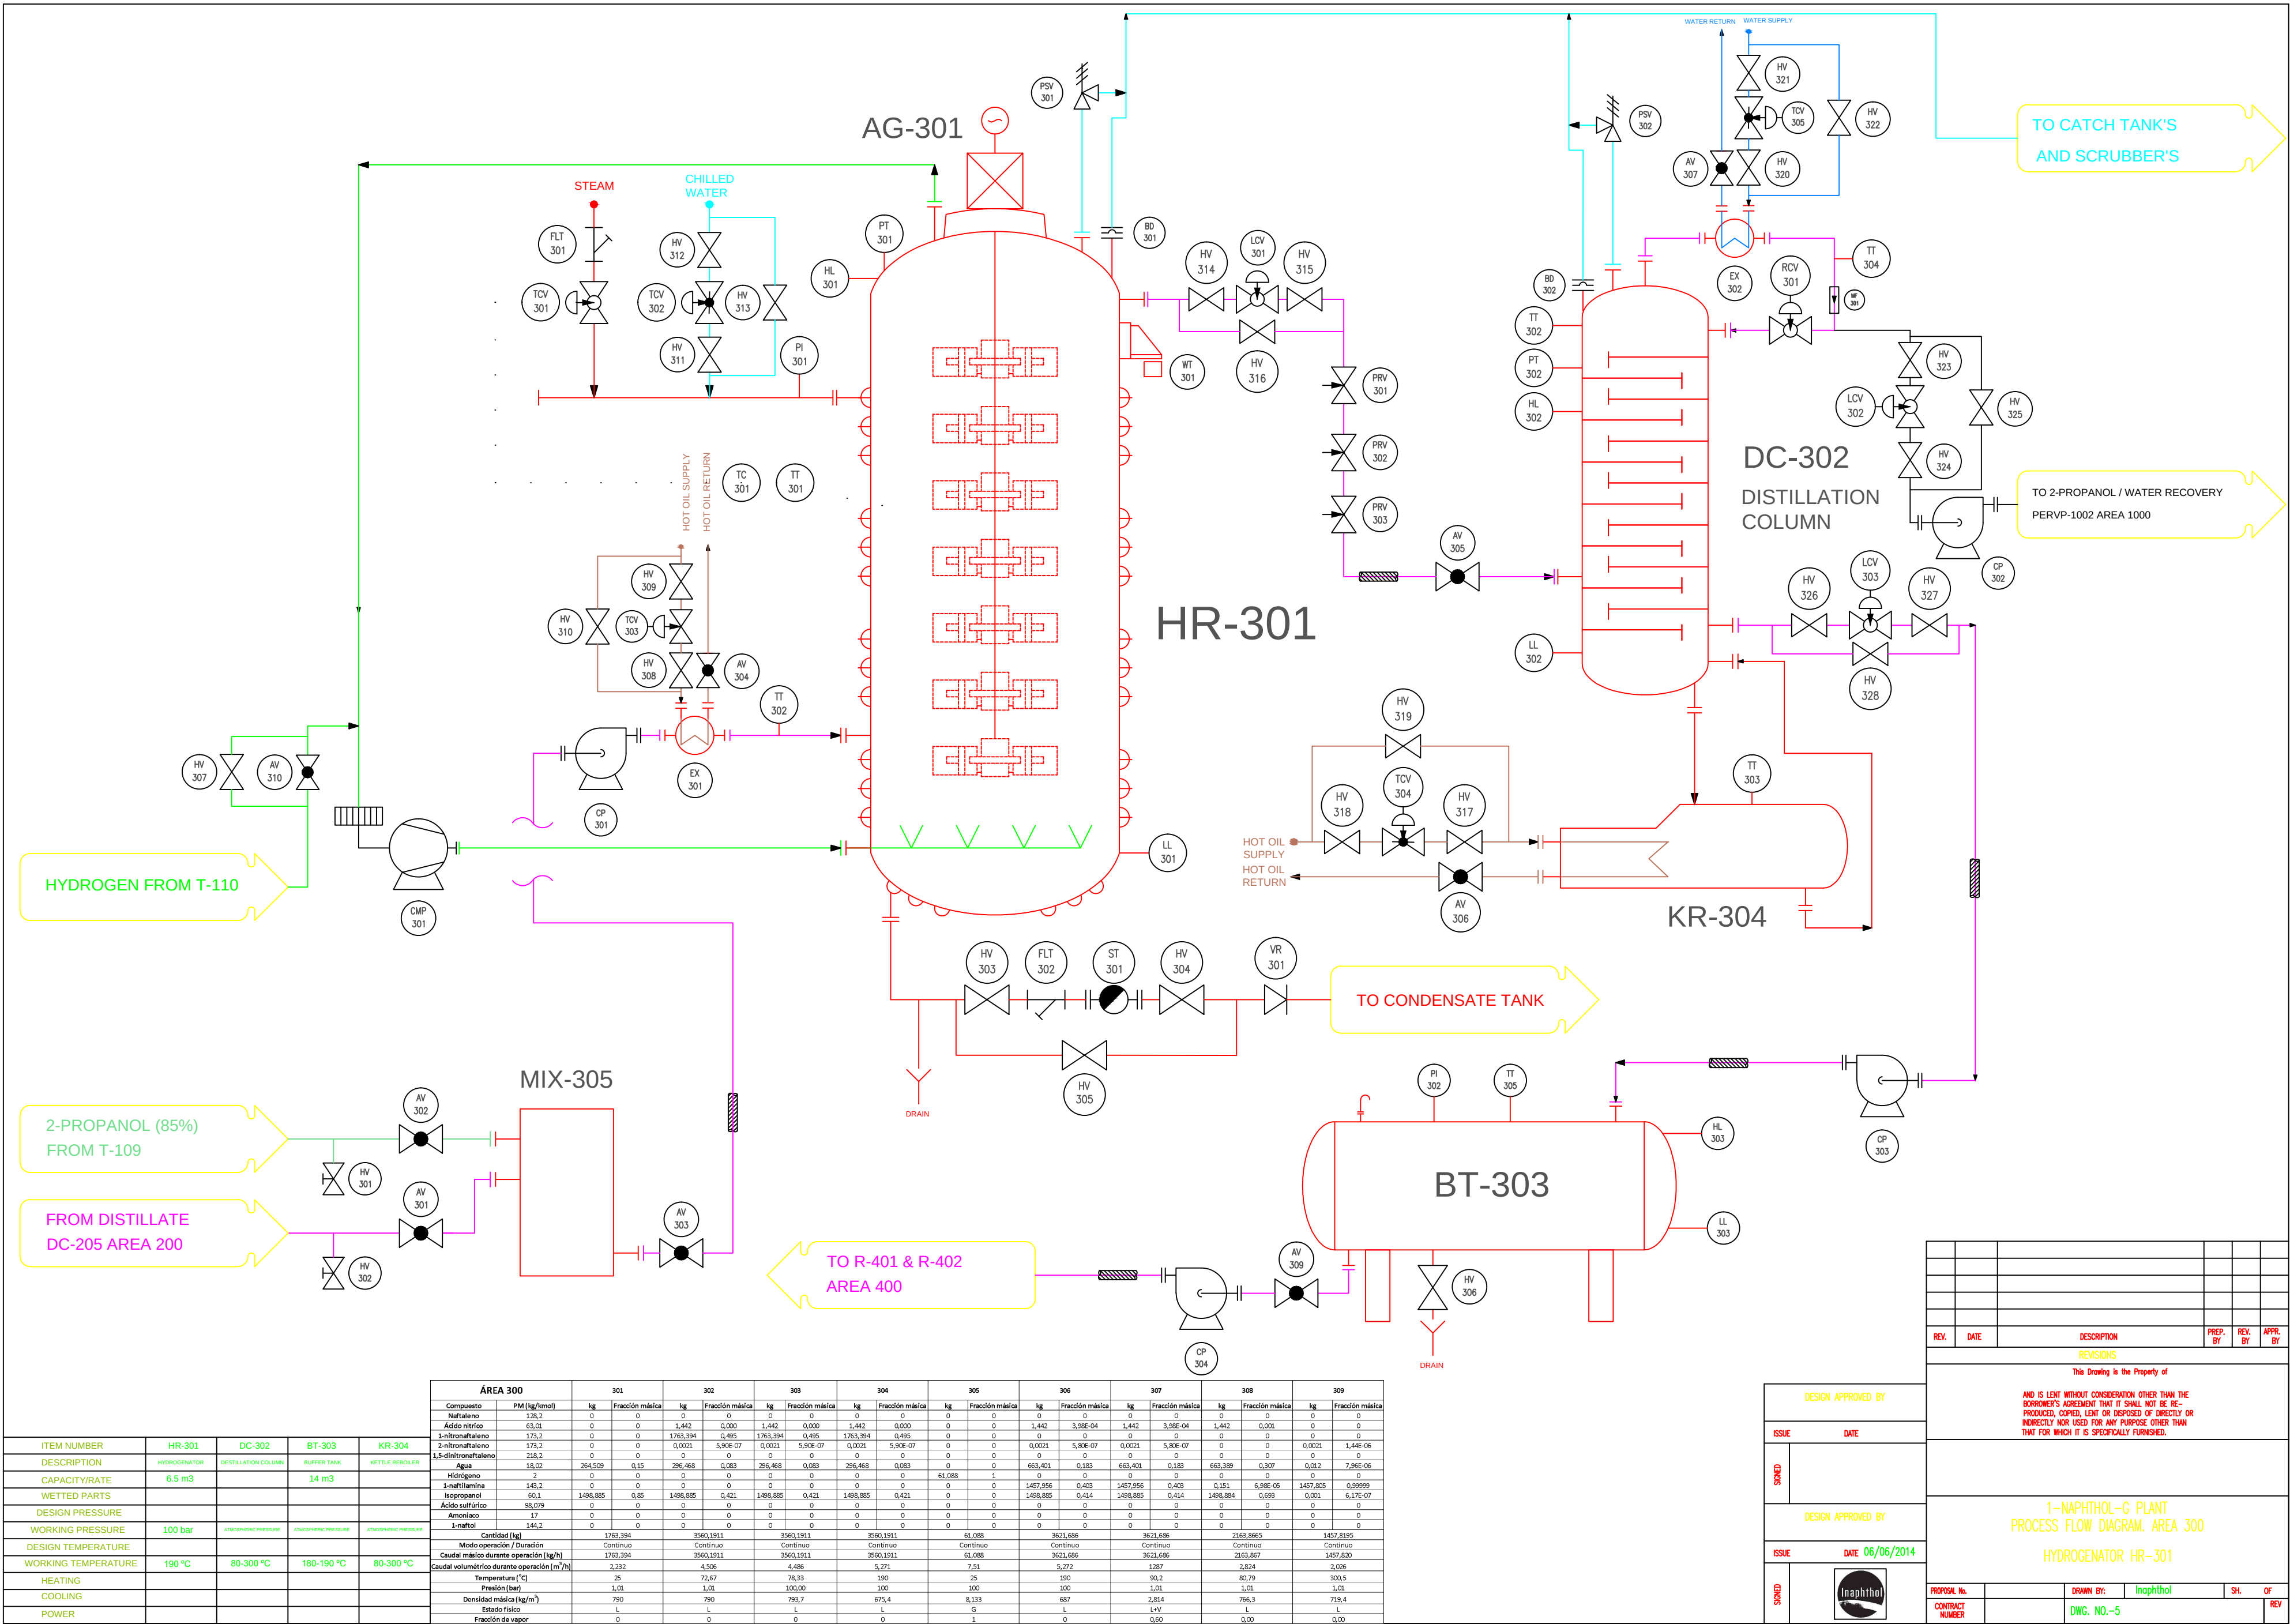

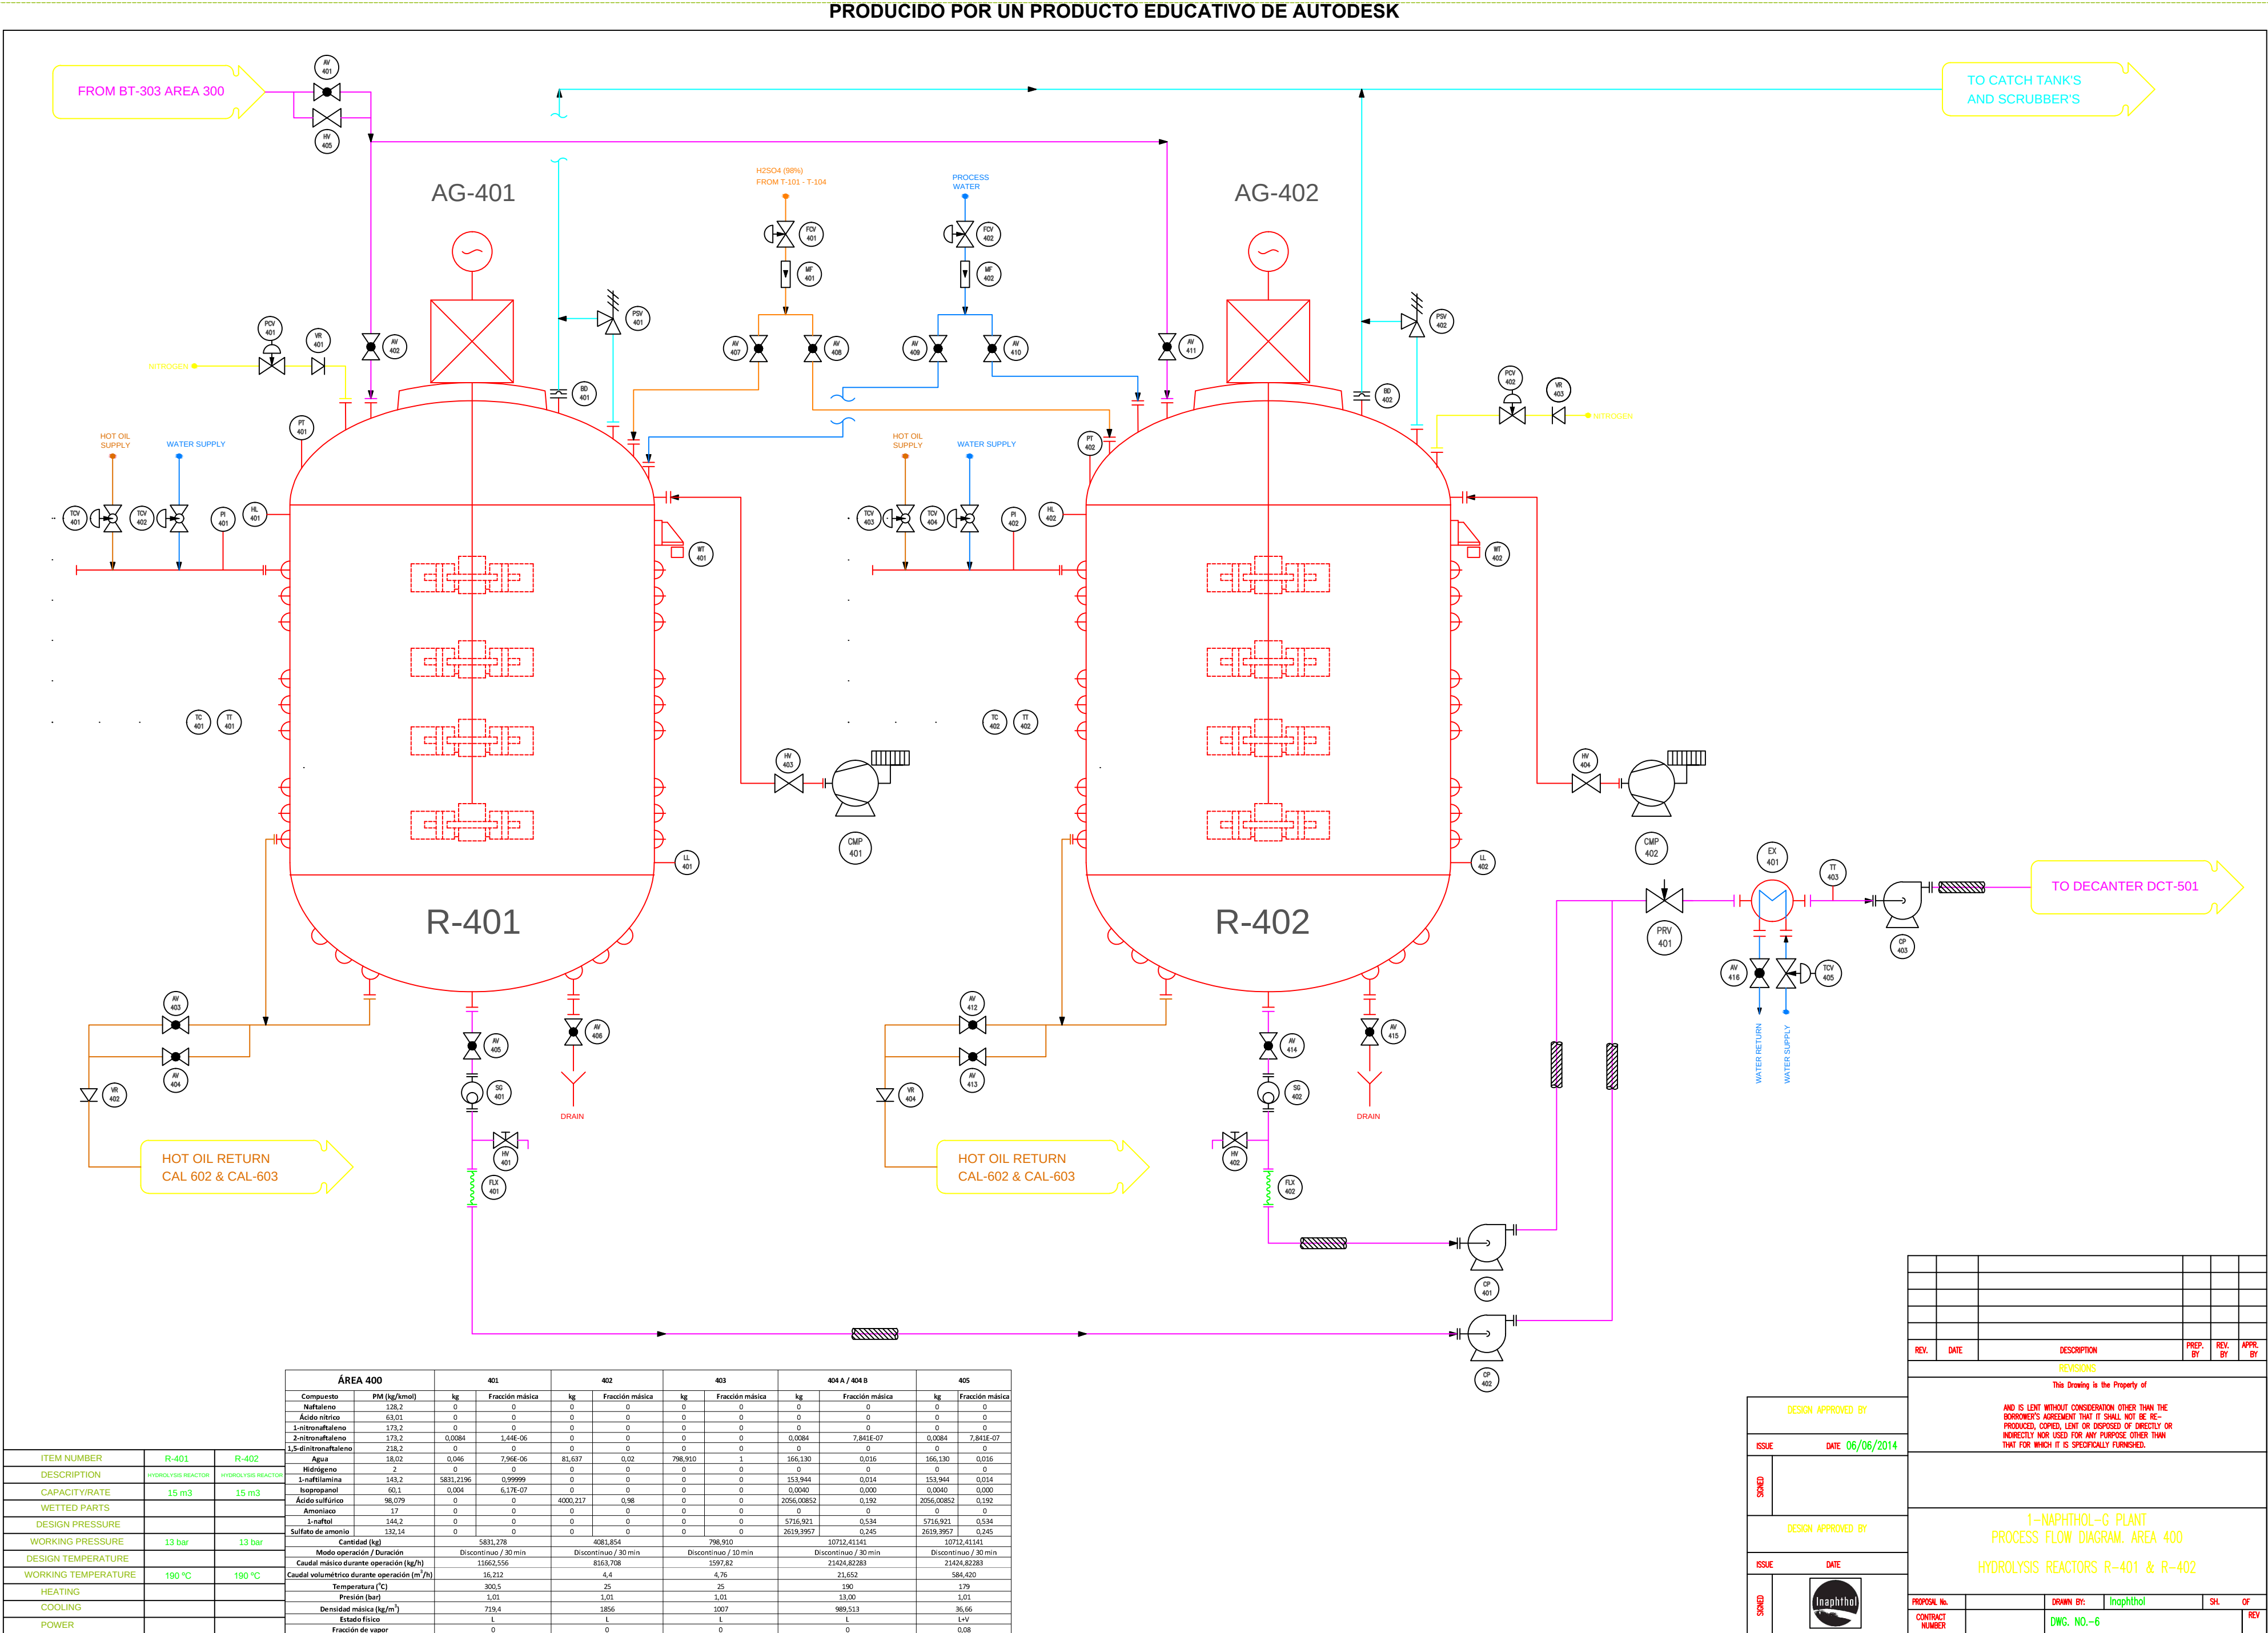

[illegible]