




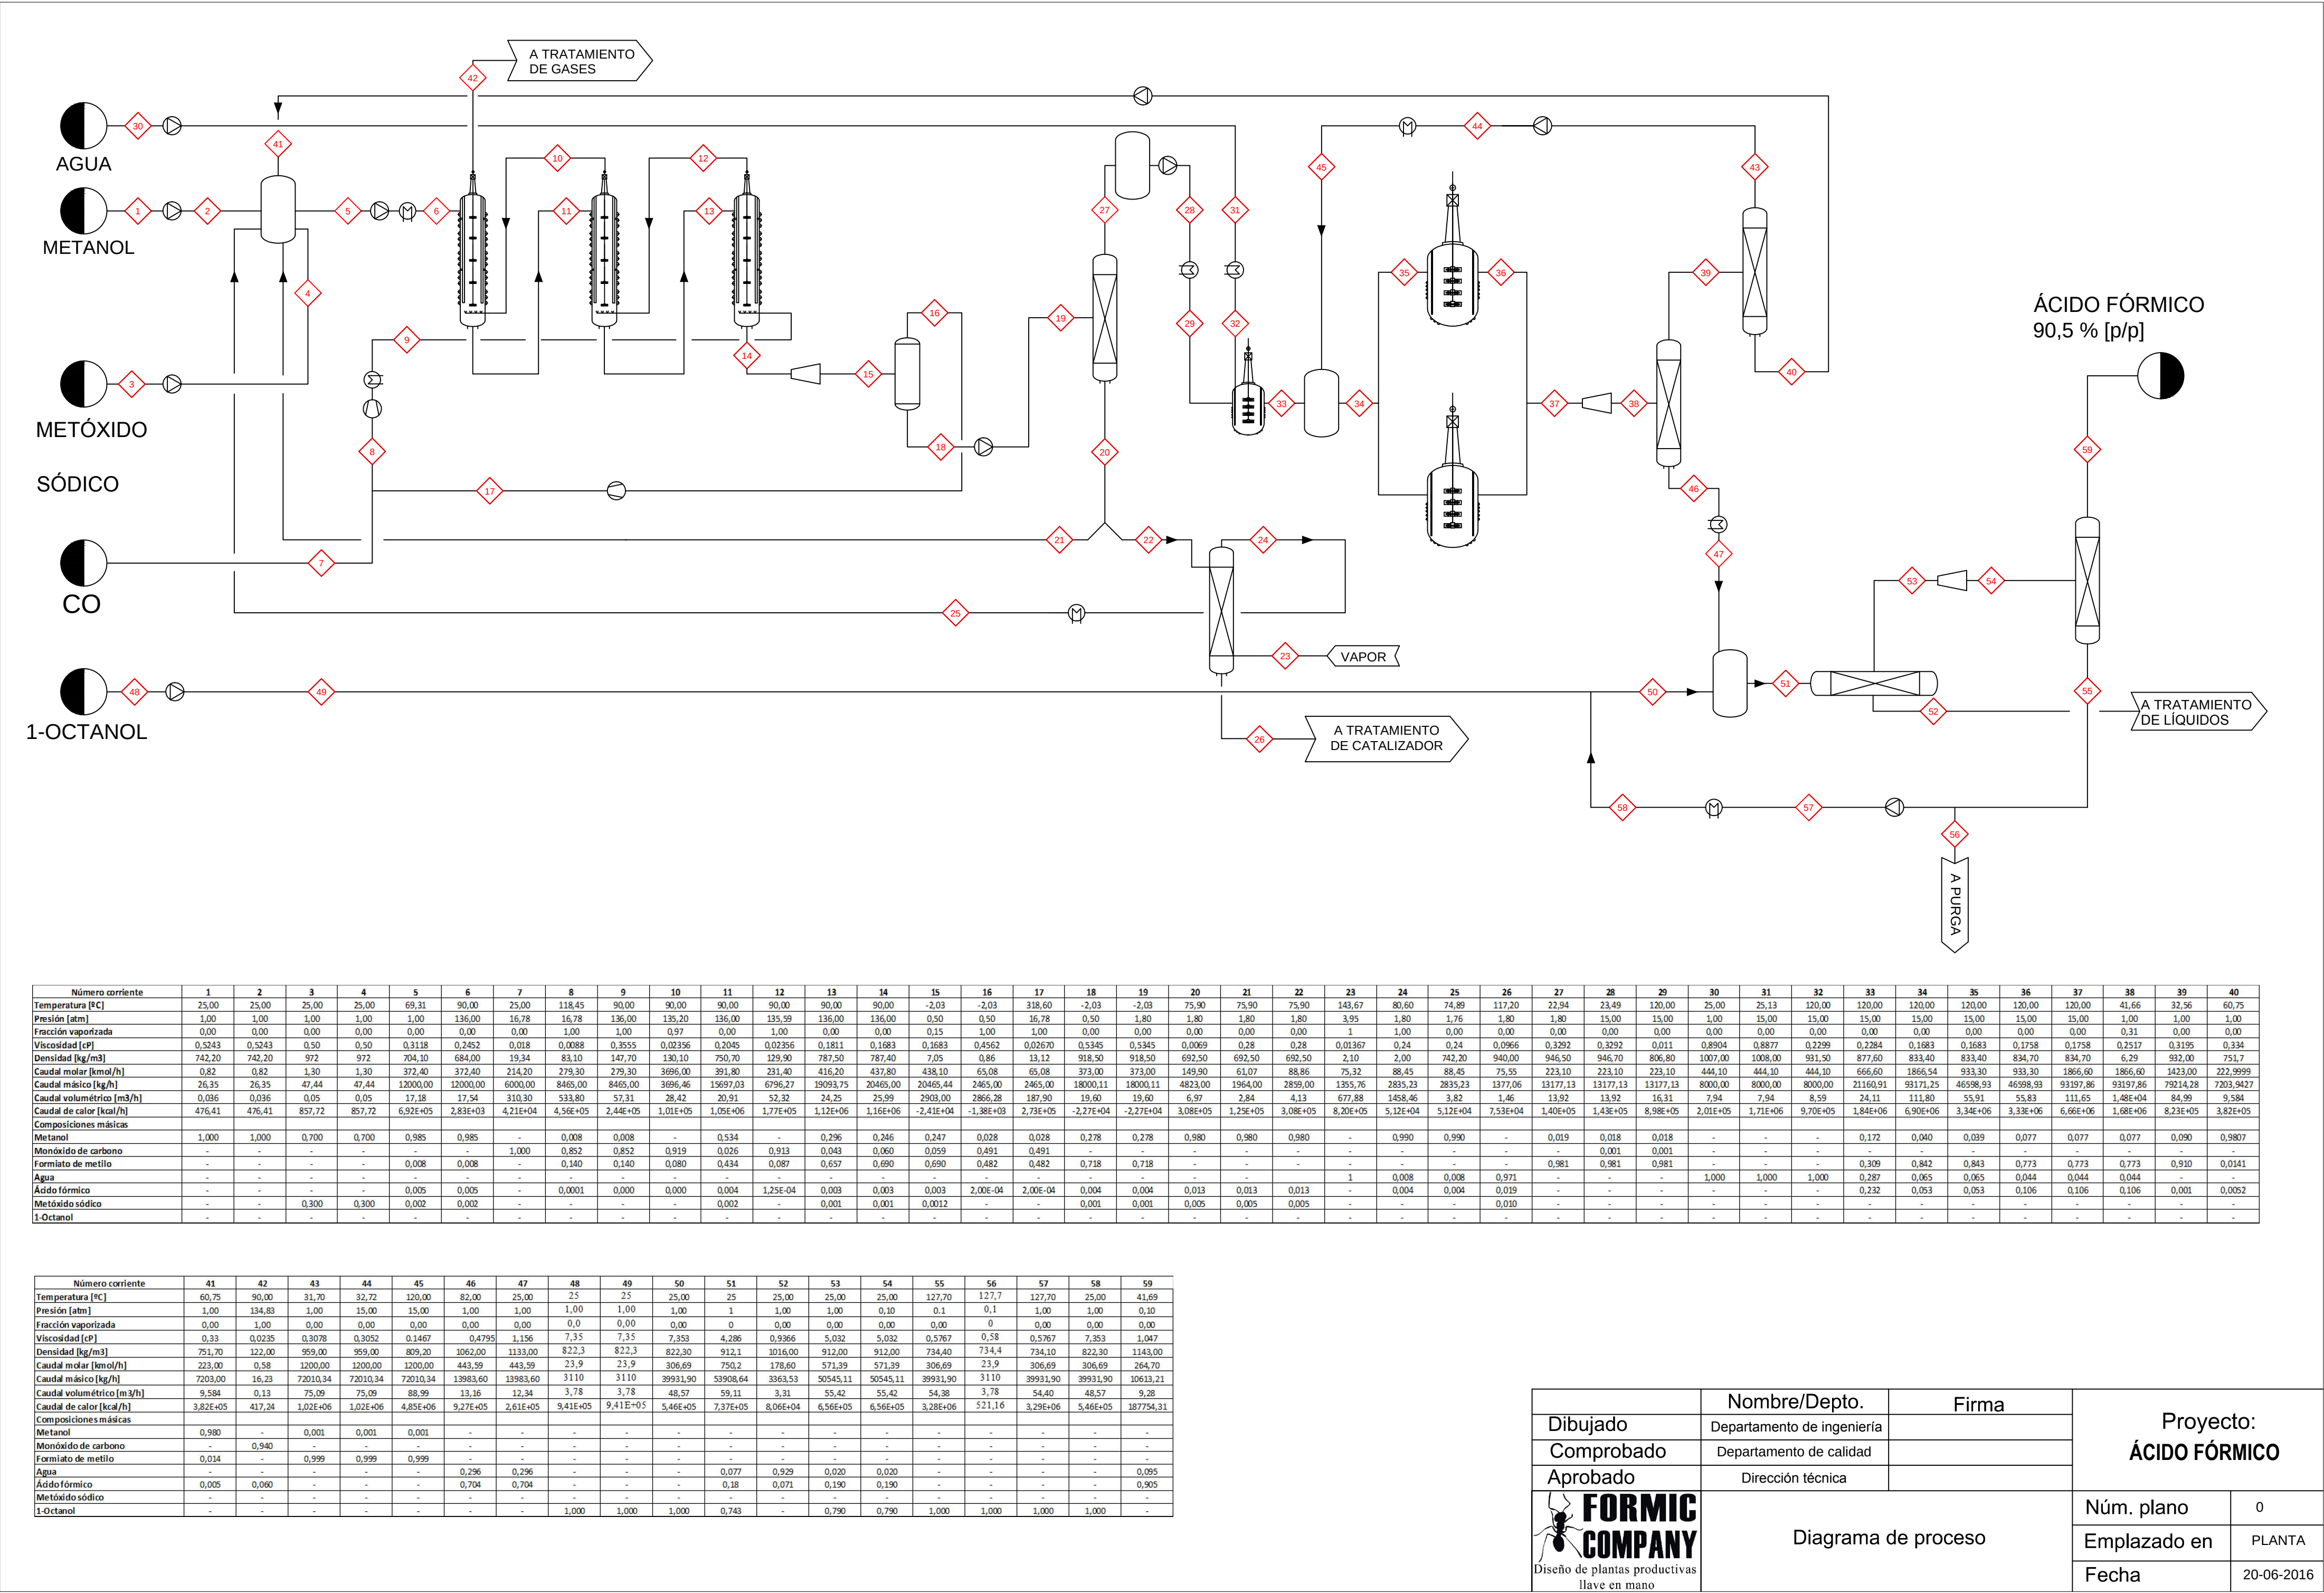

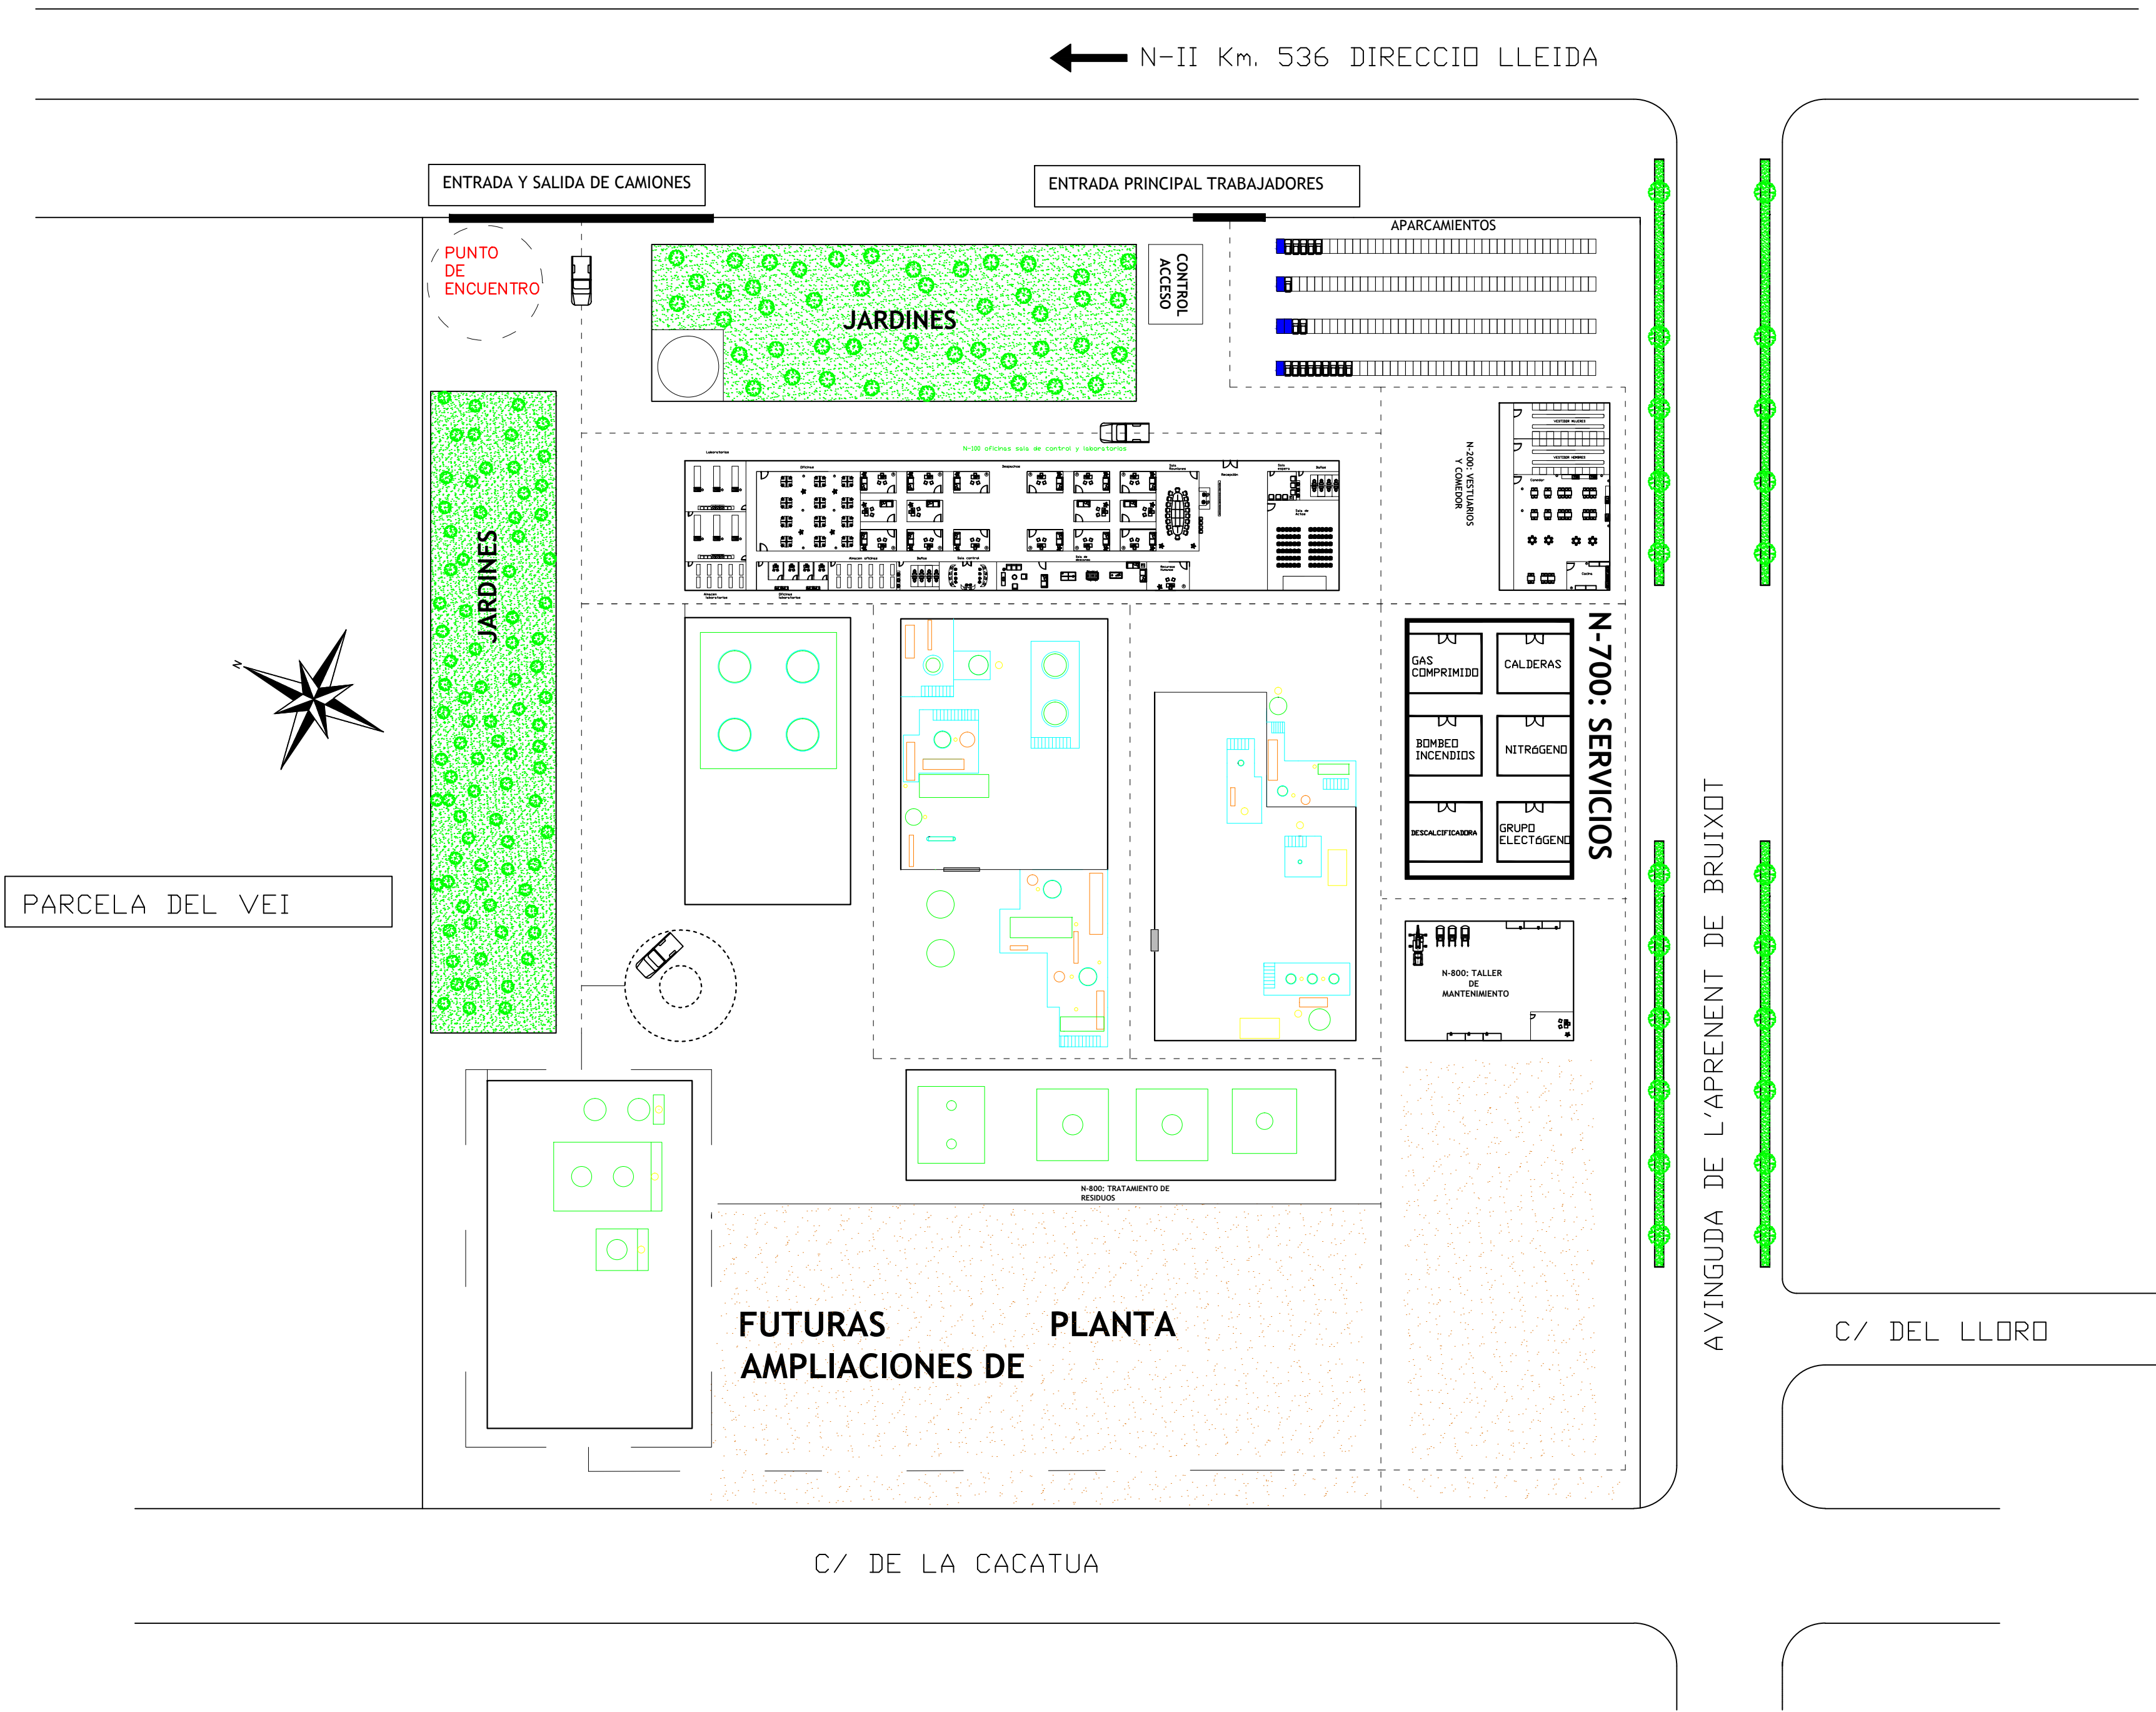

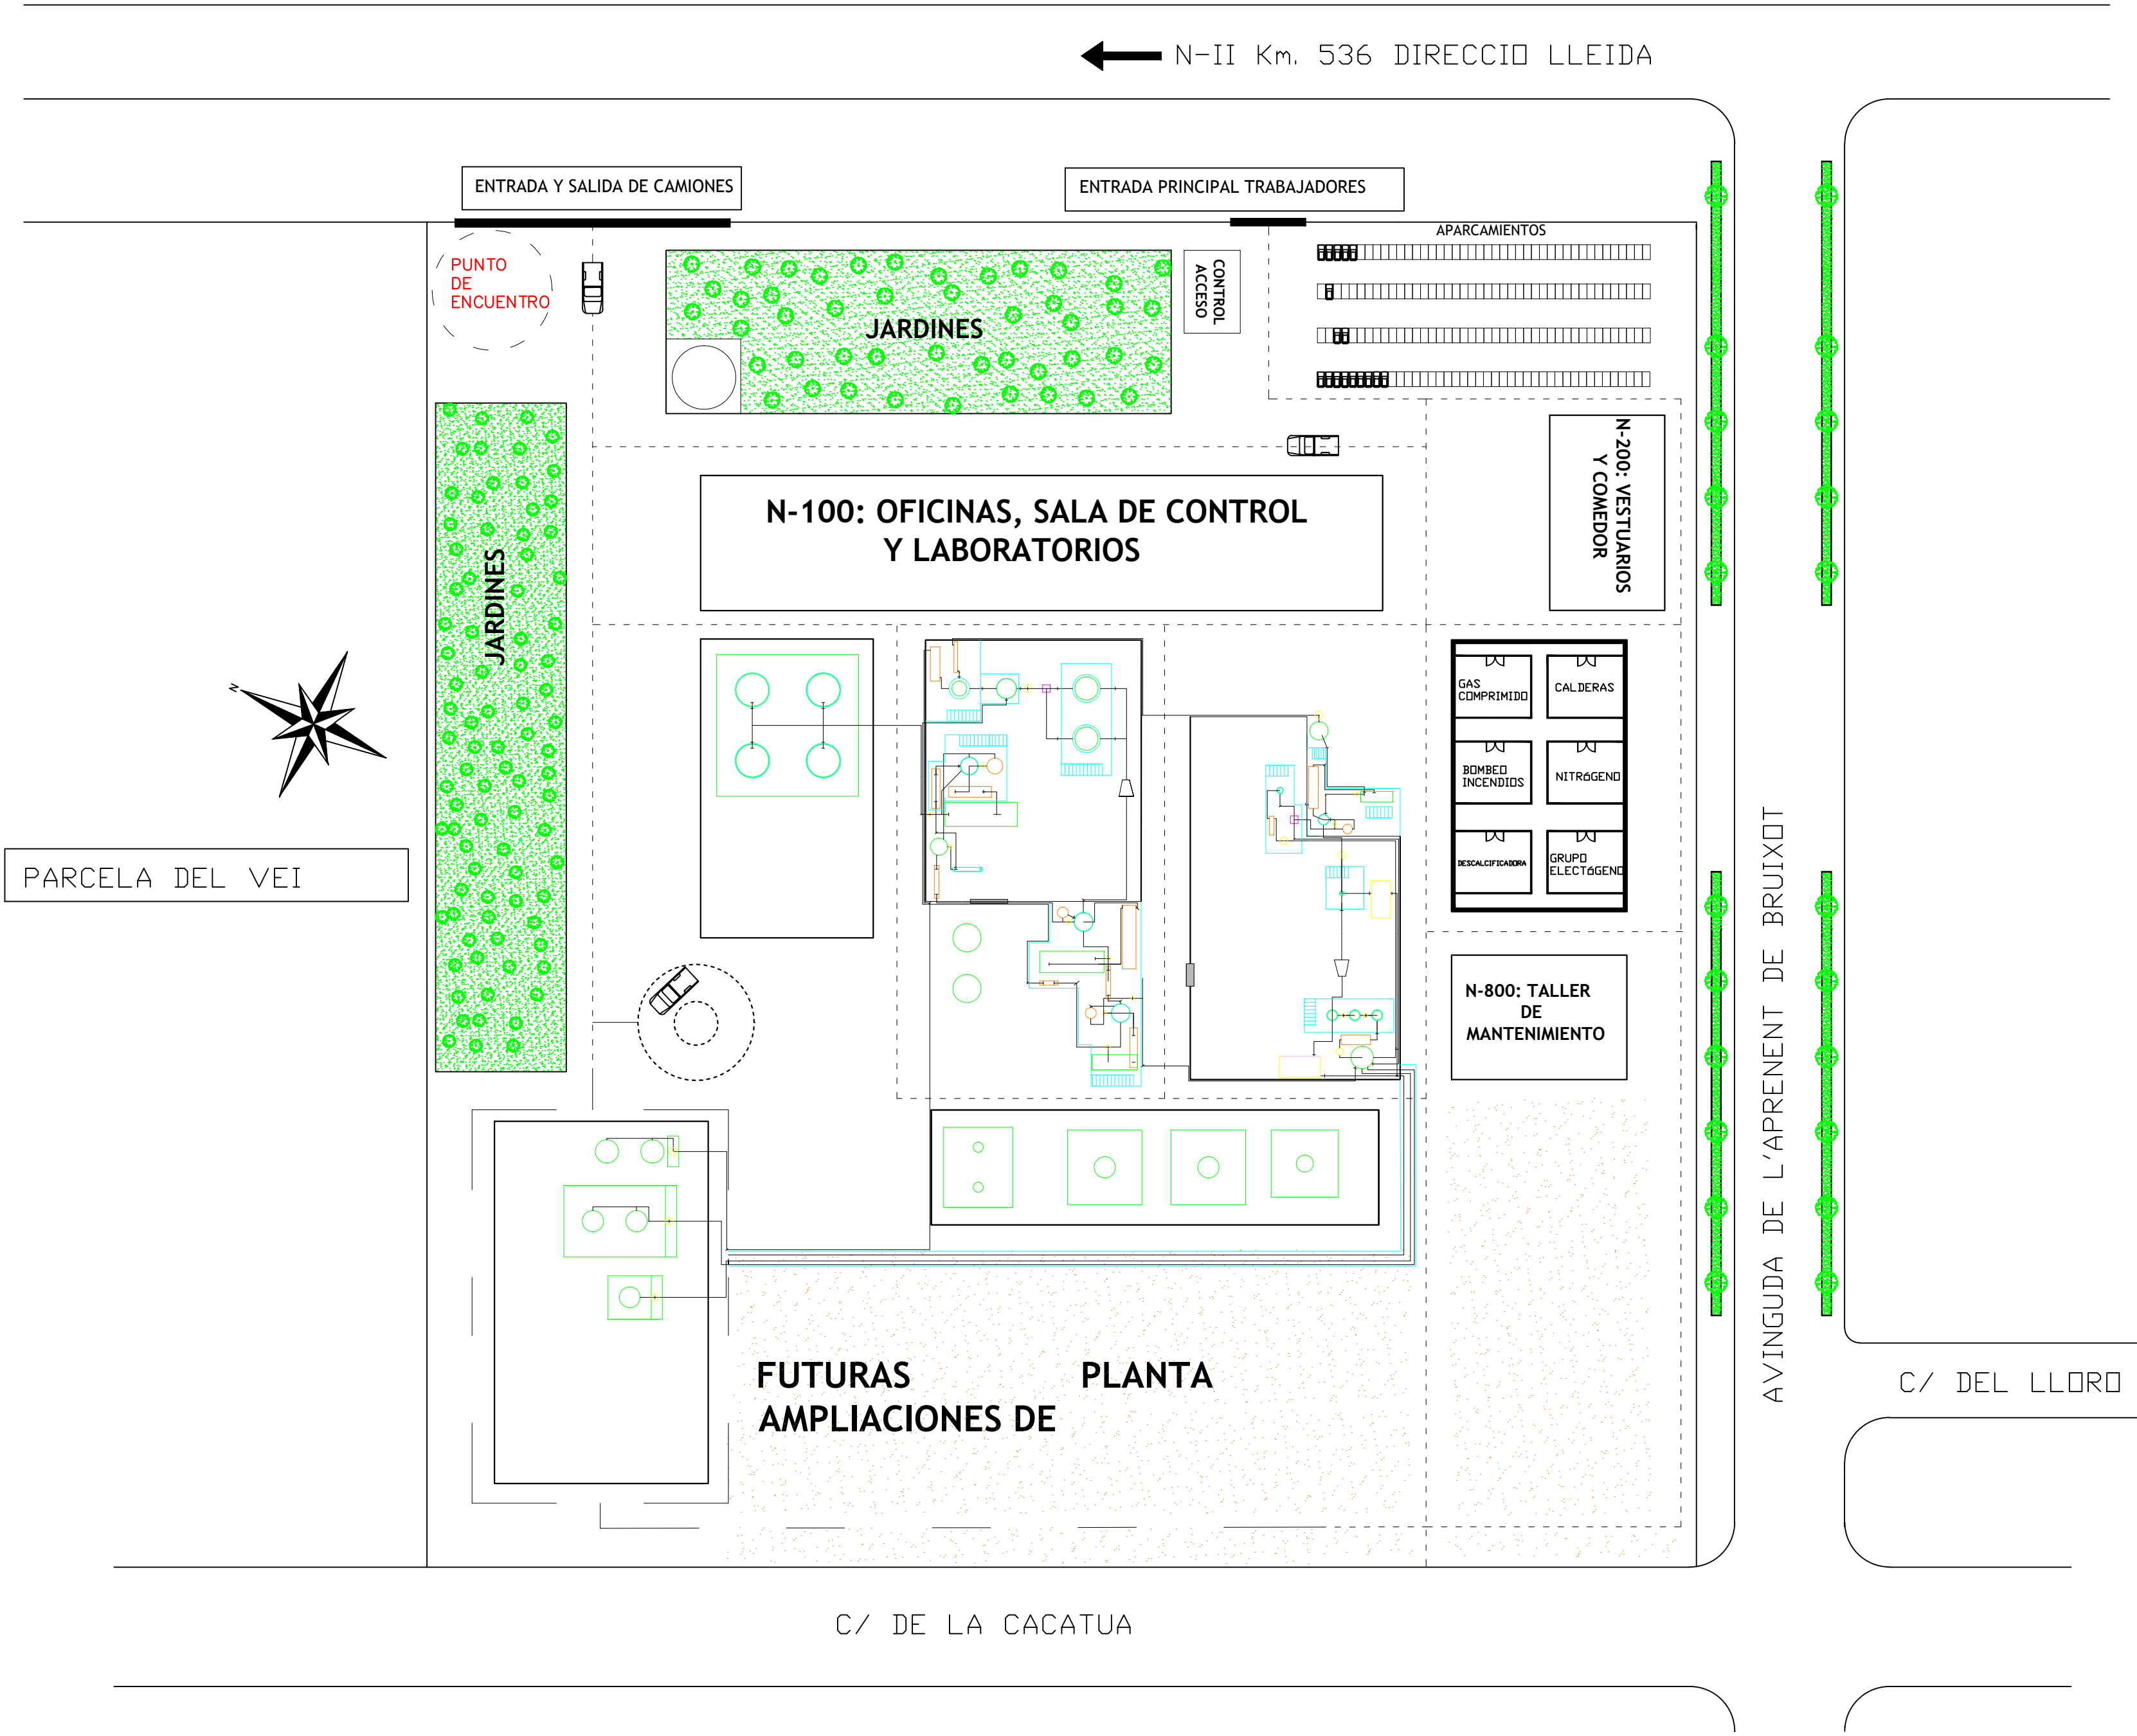

	Nombre/Depto.	Firma	Proyecto: ÁCIDO FÓRMICO	
Dibujado	Departamento de ingeniería			
Comprobado	Departamento de calidad			
Aprobado	Dirección técnica		Núm. plano	11
 Diseño de plantas productivas llave en mano	Layout de proceso		Emplazado en	Planta
			Fecha	20-06-2016

N-II Km. 536 DIRECCIO LLEIDA

ENTRADA Y SALIDA DE CAMIONES

ENTRADA PRINCIPAL TRABAJADORES

APARCAMIENTOS

PUNTO DE ENCUENTRO

JARDINES

CONTROL ACCESO

JARDINES

N-500: ALMACÉN DE PRODUCTO ACABADO

N-100: oficinas sala de control y laboratorios

N-200: VESTIARIOS Y COMEDOR

N-700: SERVICIOS

GAS COMPRIMIDO
BOMBEO INCENDIOS
NITRÓGENO
GRUPO ELECTROGENO

N-800: TALLER DE MANTENIMIENTO

N-800: TRATAMIENTO DE RESIDUOS

FUTURAS AMPLIACIONES DE PLANTA

PARCELA DEL VEI


AVINGUDA DE L'APRENT DE BRUIXOT

C/ DEL LLORO

C/ DE LA CACATUA

- EXTINTORES
- BIES
- HIDRANTES
- ROCIADORES
- CAÑÓN
- Pulsador alarma

	Nombre/Depto.	Firma	Proyecto: ÁCIDO FÓRMICO	
Dibujado	Departamento de ingeniería			
Comprobado	Departamento de calidad			
Aprobado	Dirección técnica		Núm. plano	12
 FORMIC COMPANY Diseño de plantas productivas llave en mano	Layout contra incendios		Emplazado en	NAVE-500
			Fecha	20-06-2016

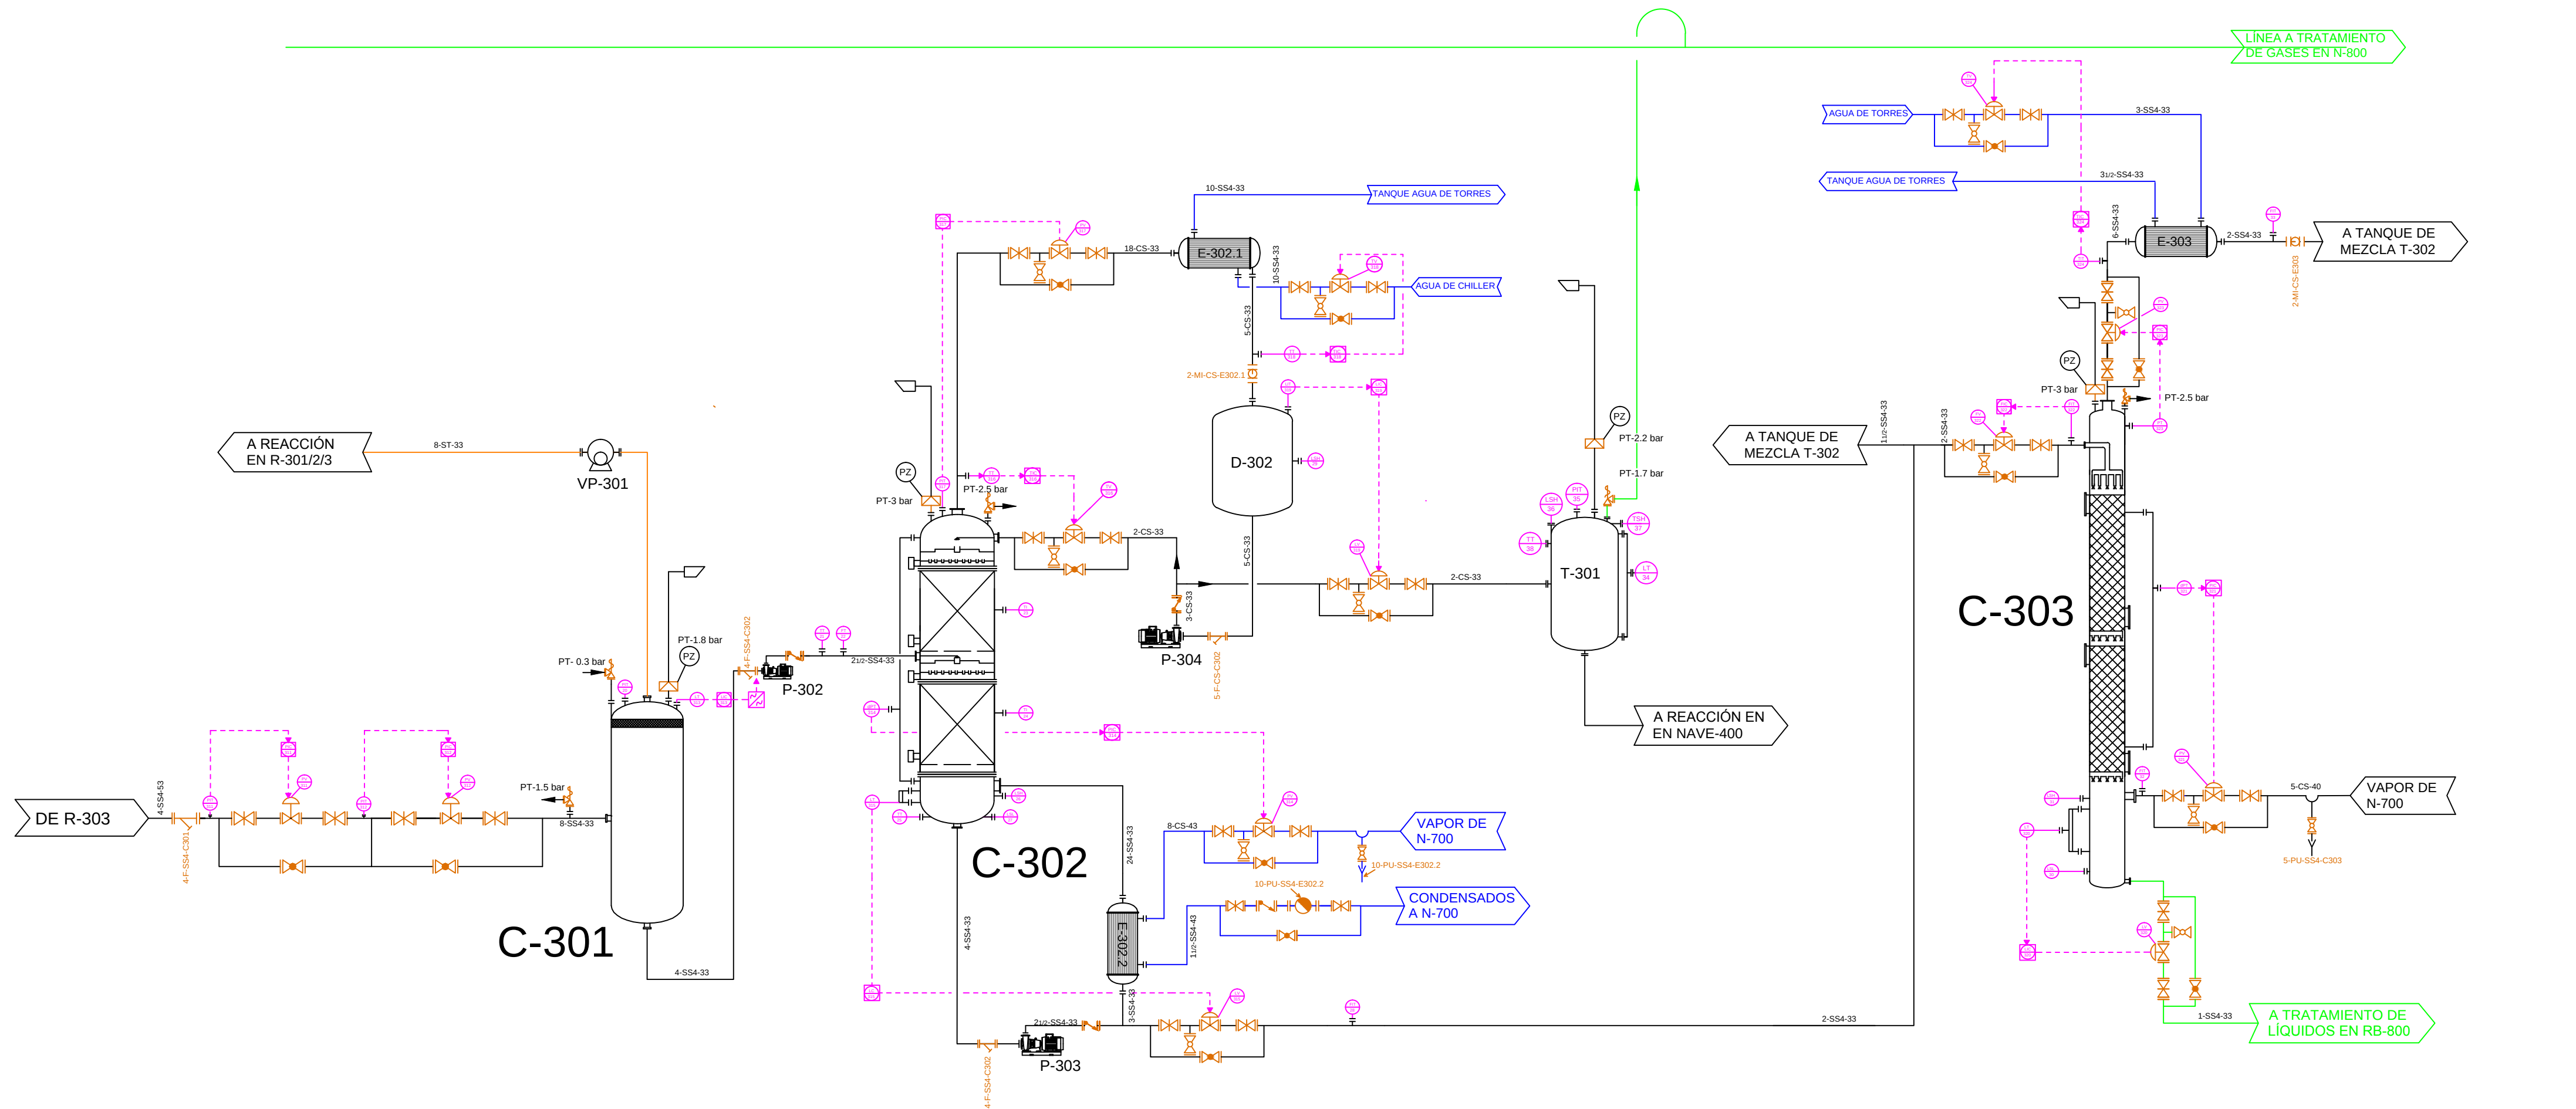

Se requieren cinco etapas de reducción de presión en serie como ésta

Línea de vacío

Se dobla toda bomba de proceso tal cual se presenta aquí


	Nombre/Depto.	Firma	Proyecto: ÁCIDO FÓRMICO	
Dibujado	Departamento de ingeniería			
Comprobado	Departamento de calidad			
Aprobado	Dirección técnica		Núm. plano	5
	P&ID 5 Separación y purificación de carbonilación		Emplazado en	NAVE-300
			Fecha	20-06-2016

COLECTOR DE GASES


A TRATAMIENTO DE GASES

NITRÓGENO


LÍNEA COLECTORA NITRÓGENO N-400

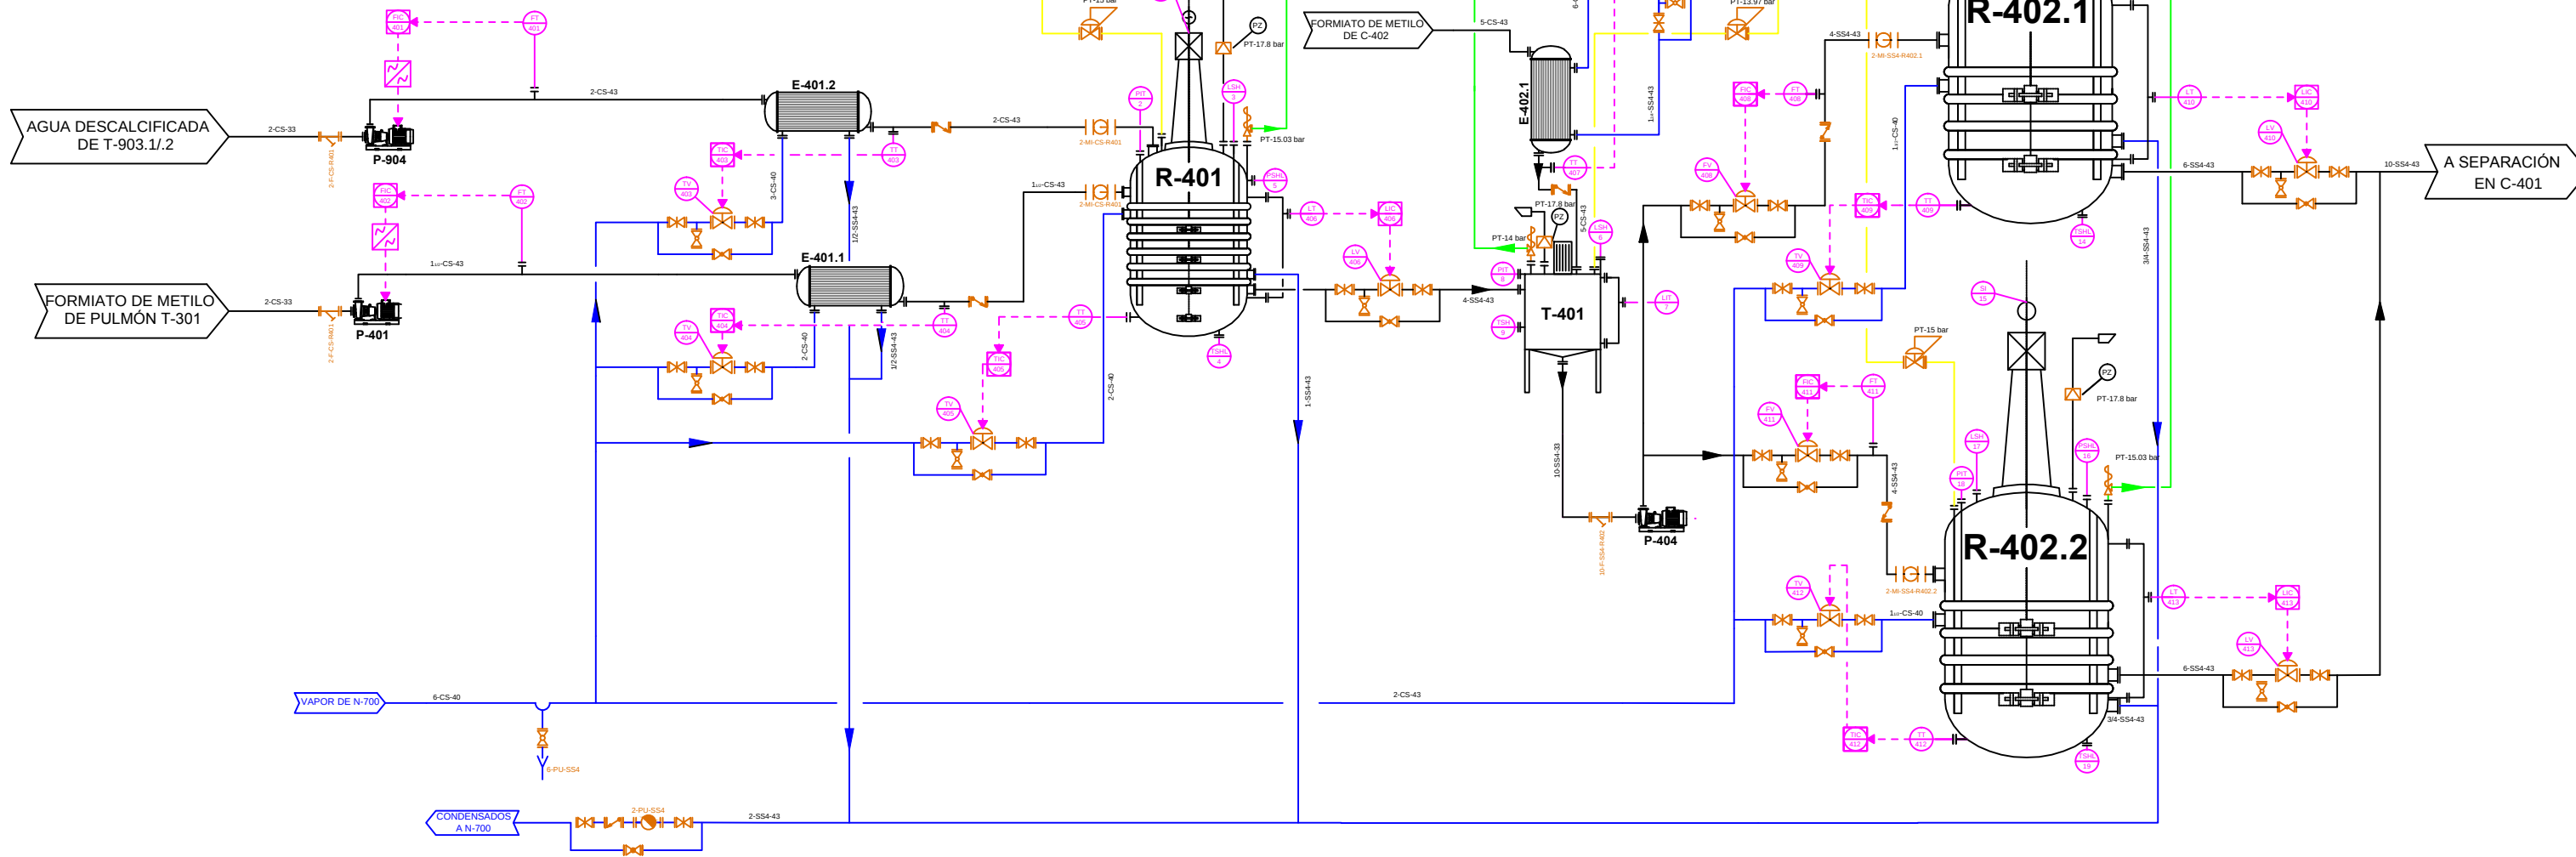


Se dobla toda bomba de proceso tal cual se presenta aquí

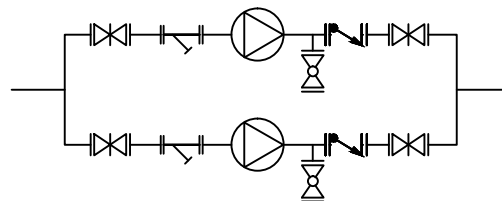



Dibujado	Nombre/Depto.	Firma	Proyecto:	
Comprobado	Departamento de ingeniería		ÁCIDO FÓRMICO	
Aprobado	Departamento de calidad			
			Núm. plano	6
			Emplazado en	NAVE-400
			Fecha	20-06-2016

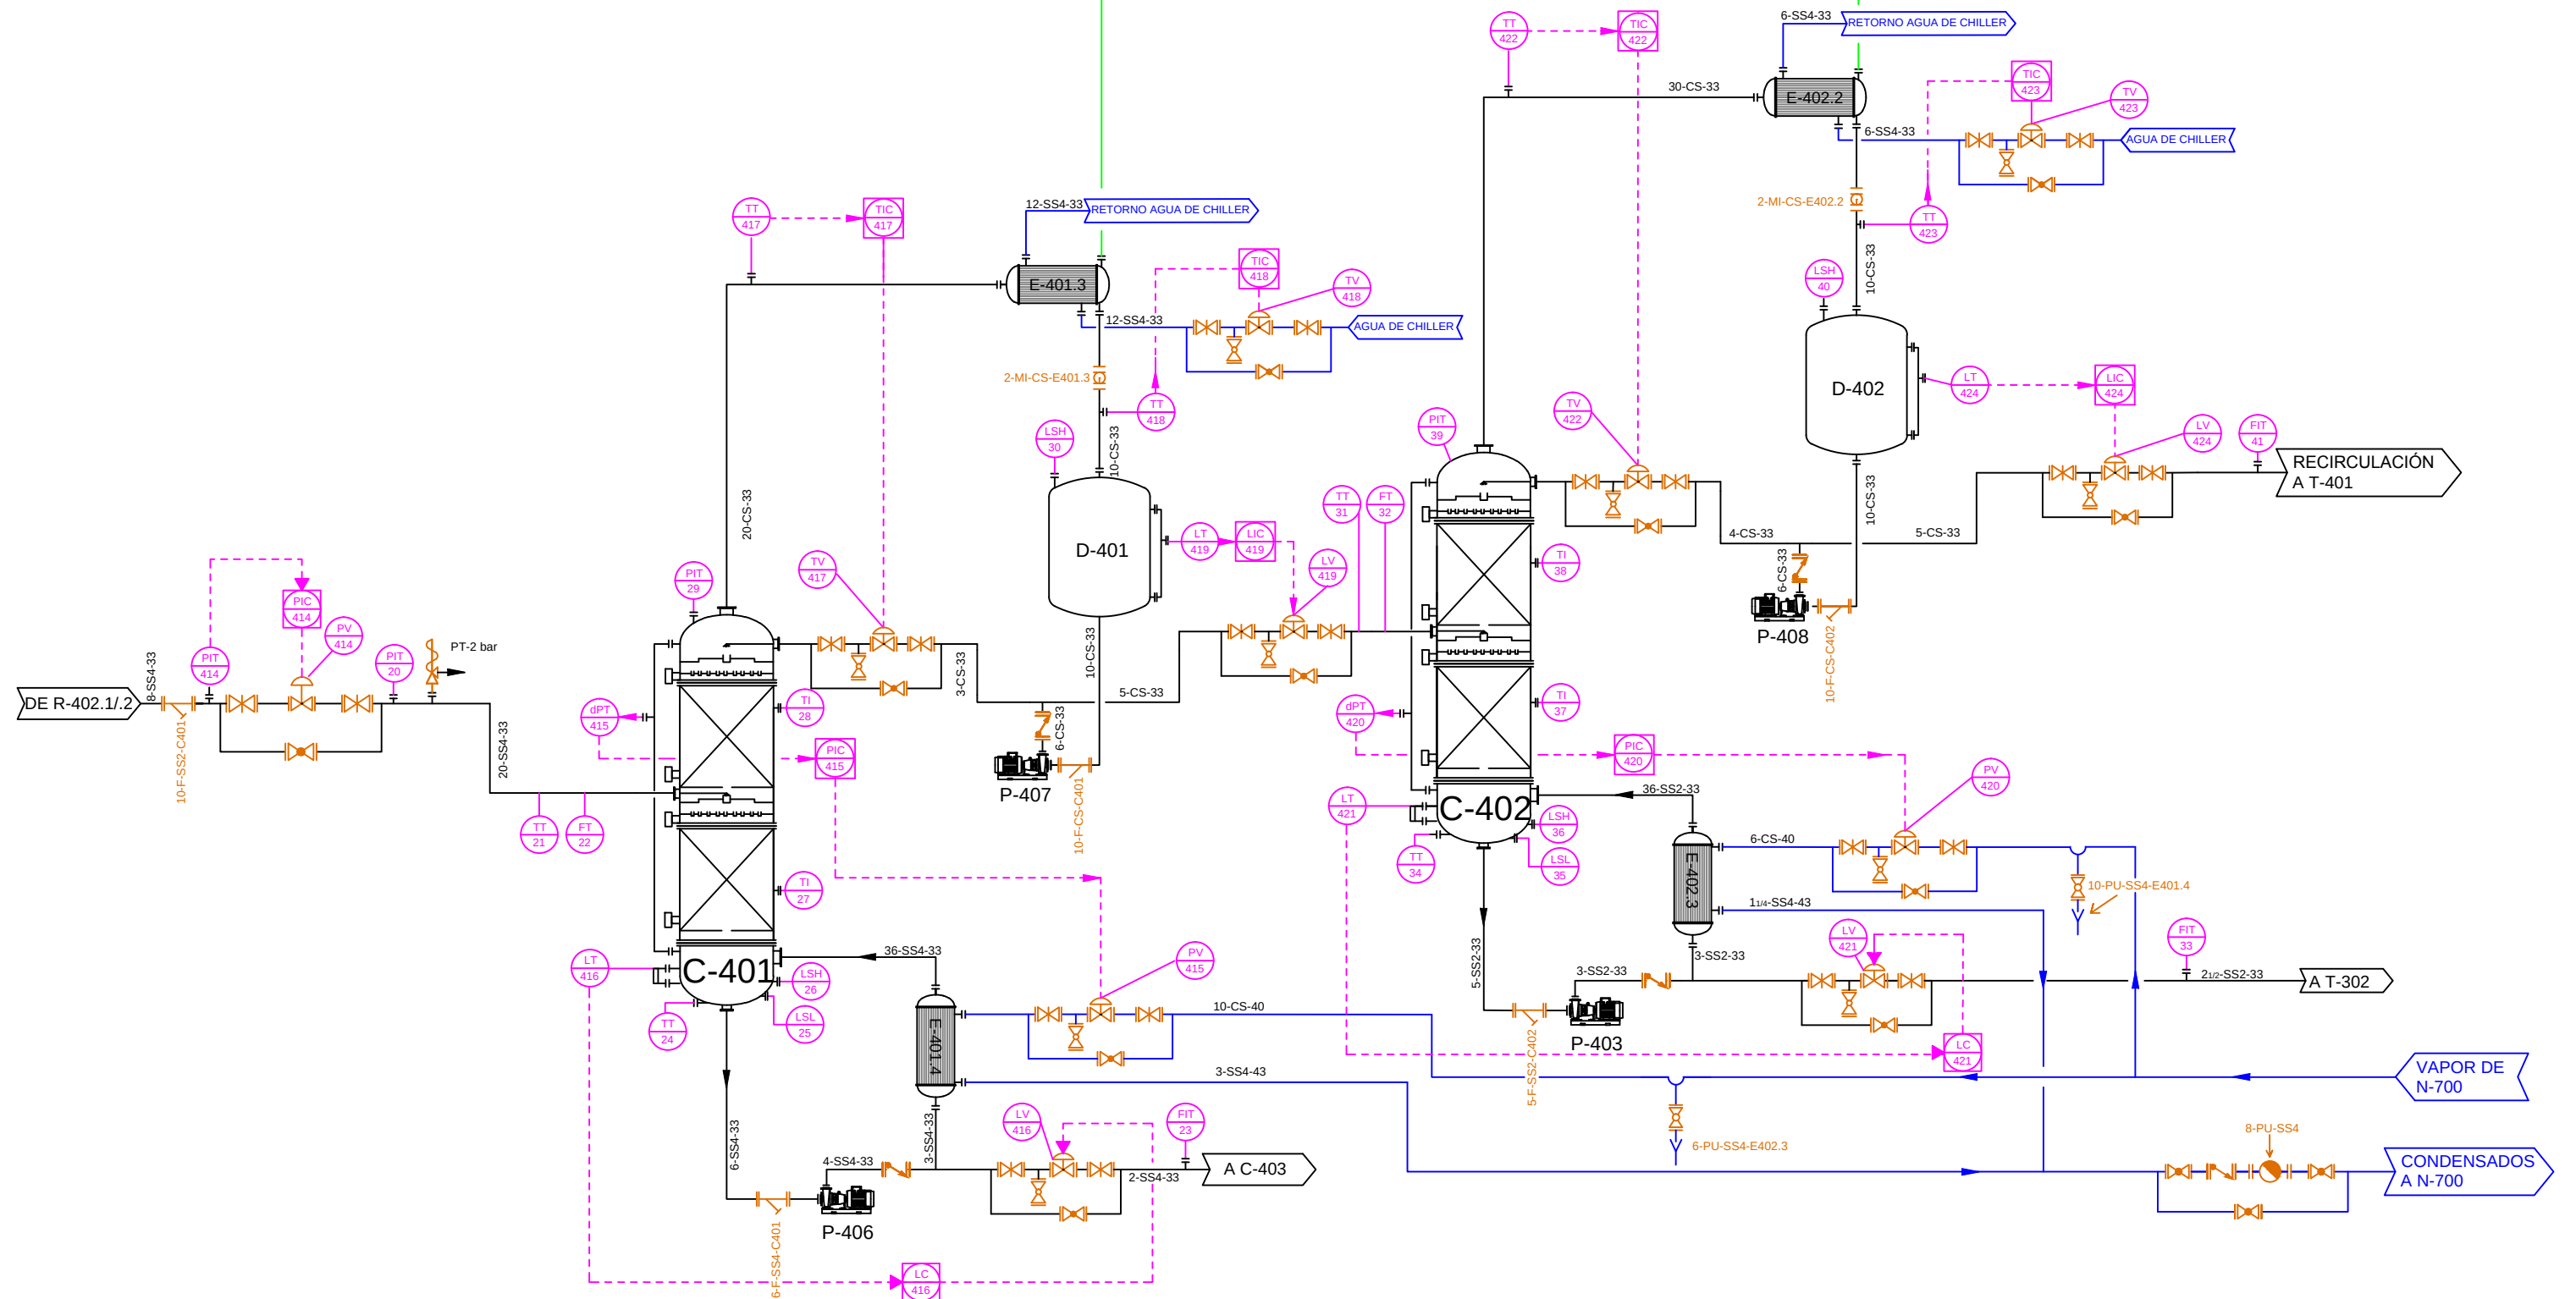


Se dobla toda bomba de proceso tal cual se presenta aquí

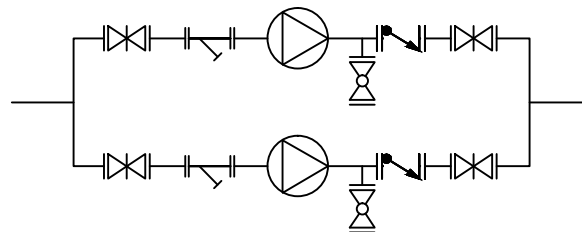


Dibujado	Nombre/Depto.	Firma	Proyecto: ÁCIDO FÓRMICO	
Comprobado	Departamento de ingeniería			
Aprobado	Departamento de calidad			
Aprobado		Dirección técnica	Núm. plano	7
 FORMIC COMPANY Diseño de plantas productivas llave en mano		P&ID 7 Separación de la hidrólisis	Emplazado en	NAVE-400
			Fecha	20-06-2016

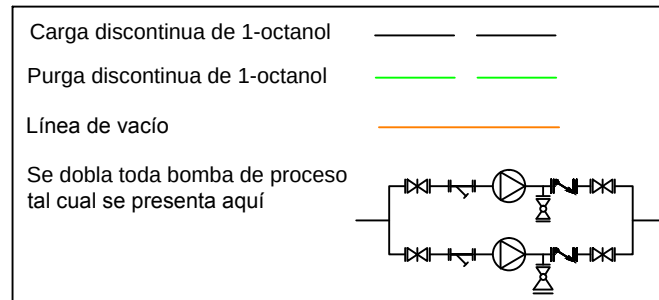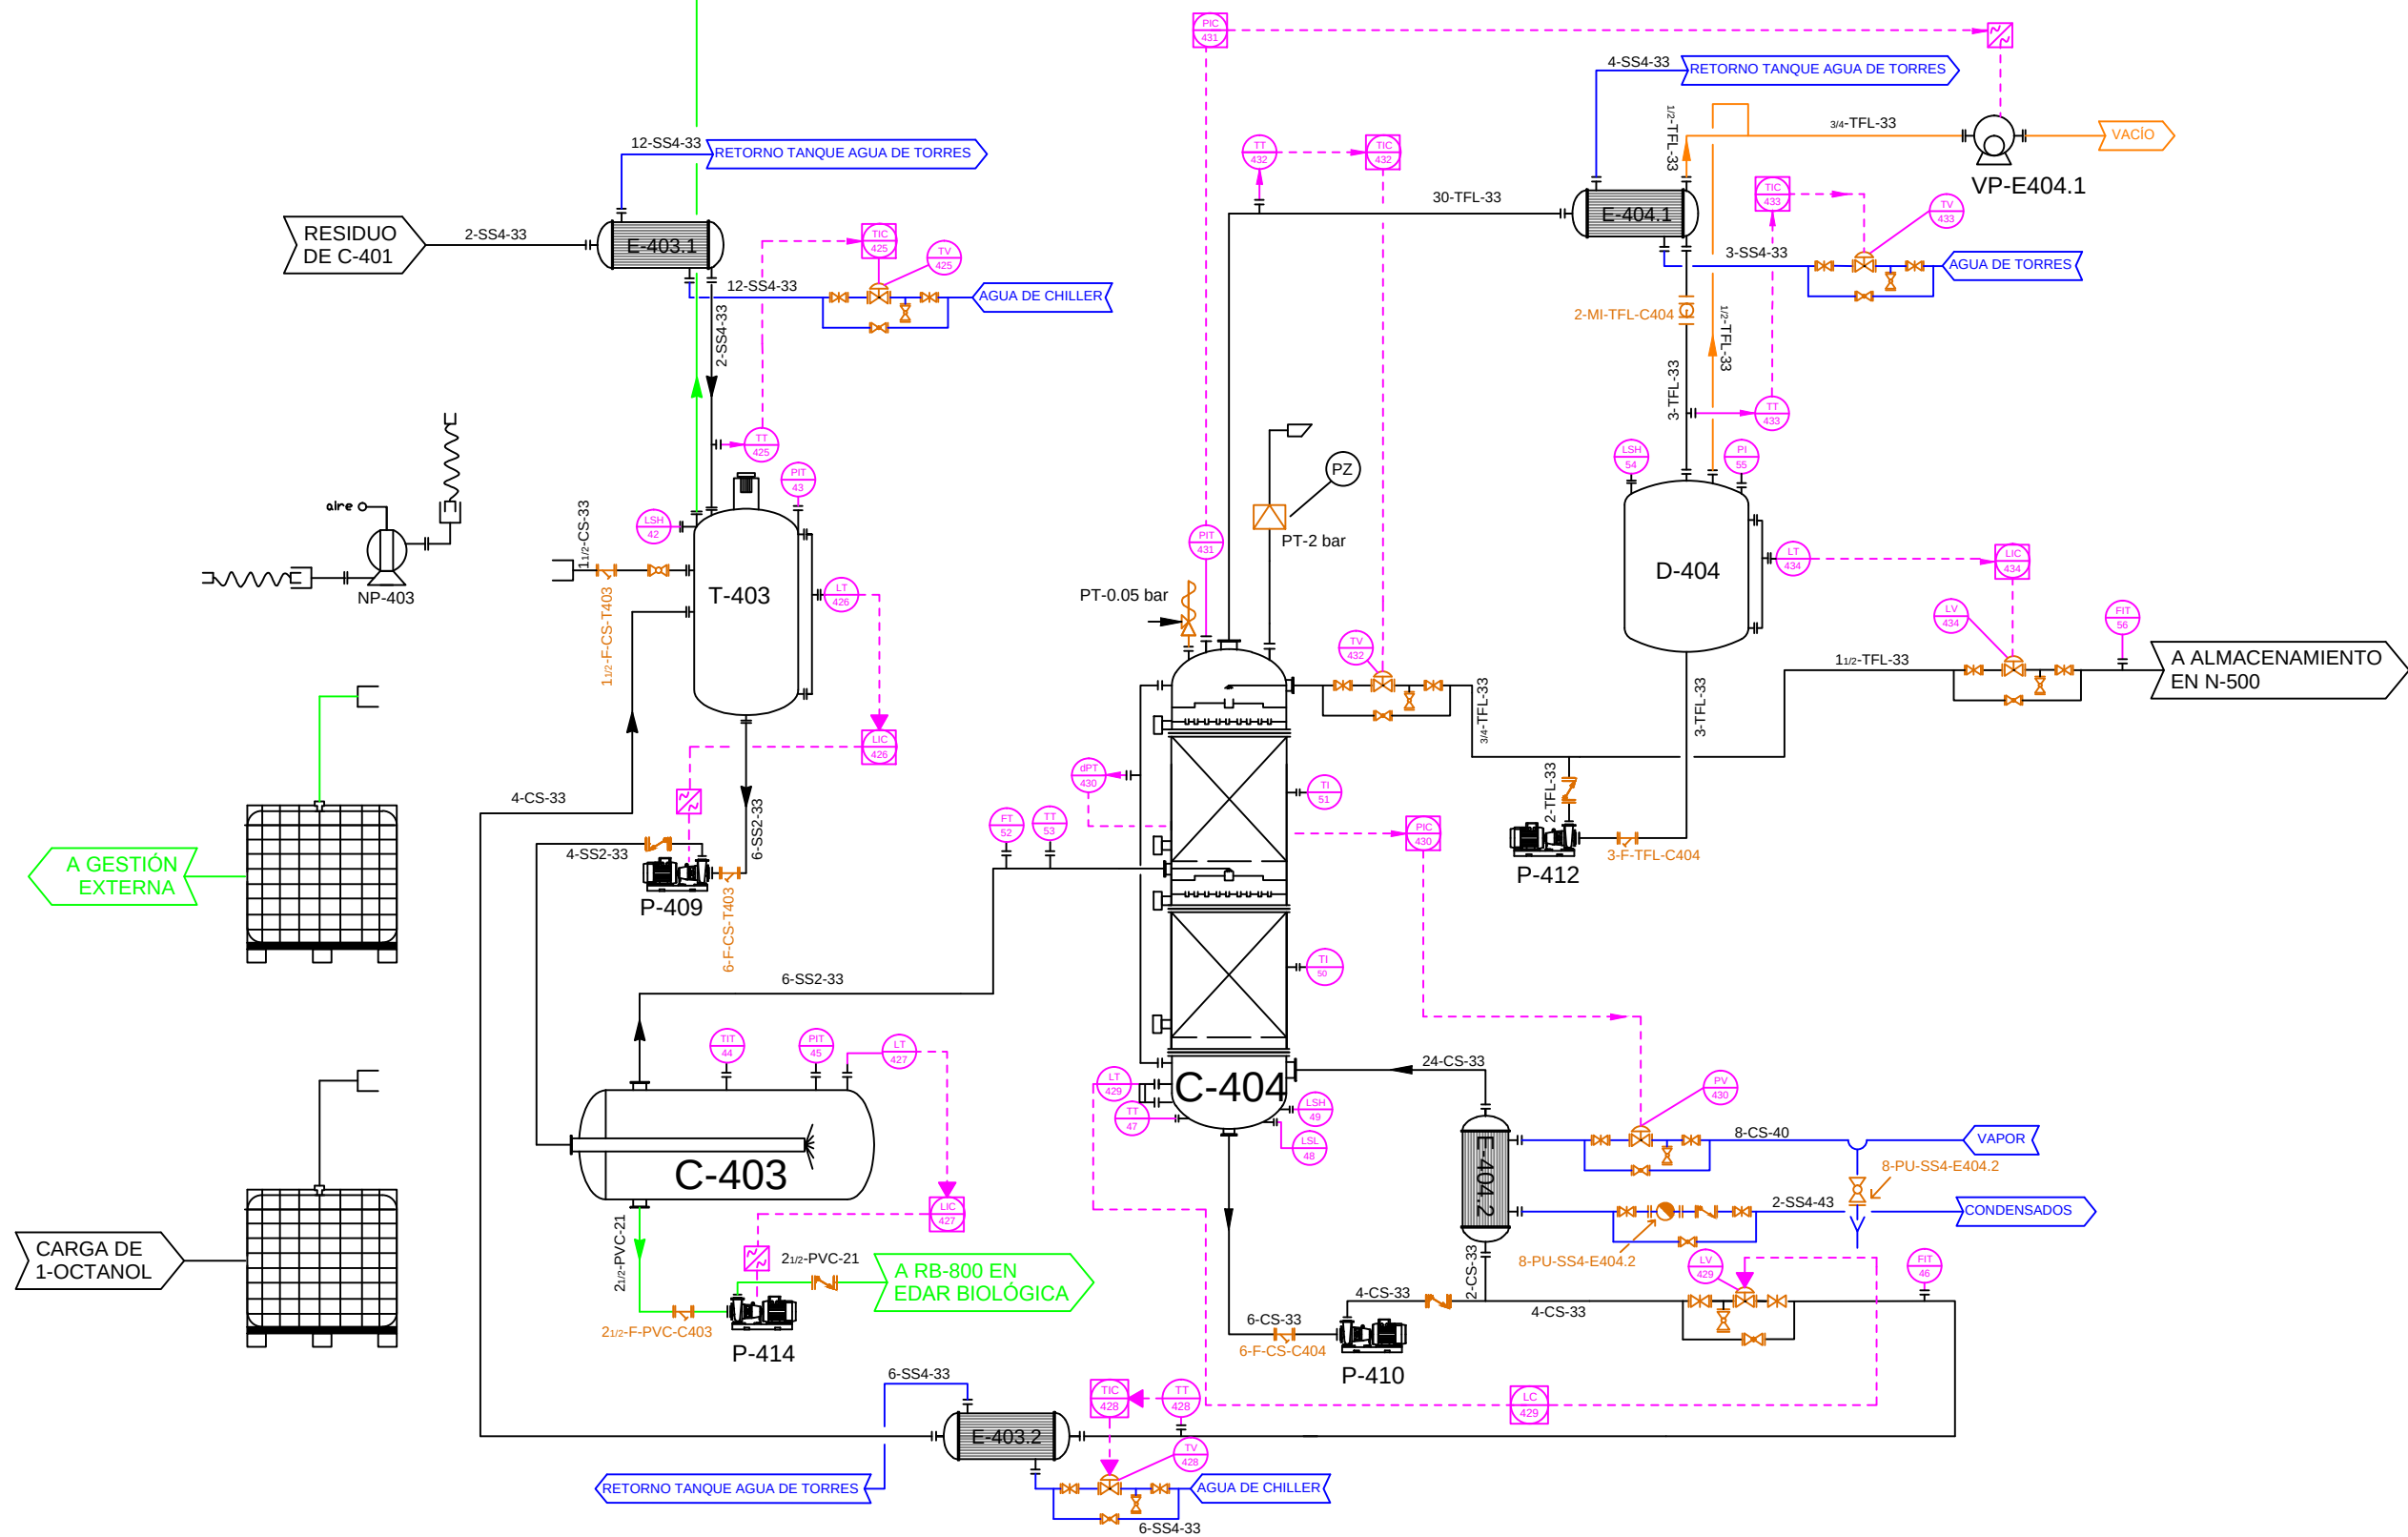

	Nombre/Depto.	Firma	Proyecto:	
Dibujado	Departamento de ingeniería		ÁCIDO FÓRMICO	
Comprobado	Departamento de calidad			
Aprobado	Dirección técnica			
 Diseño de plantas productivas llave en mano	P&ID 8		Núm. plano	8
	Purificación de la hidrólisis		Emplazado en	NAVE-400
			Fecha	20-06-2016

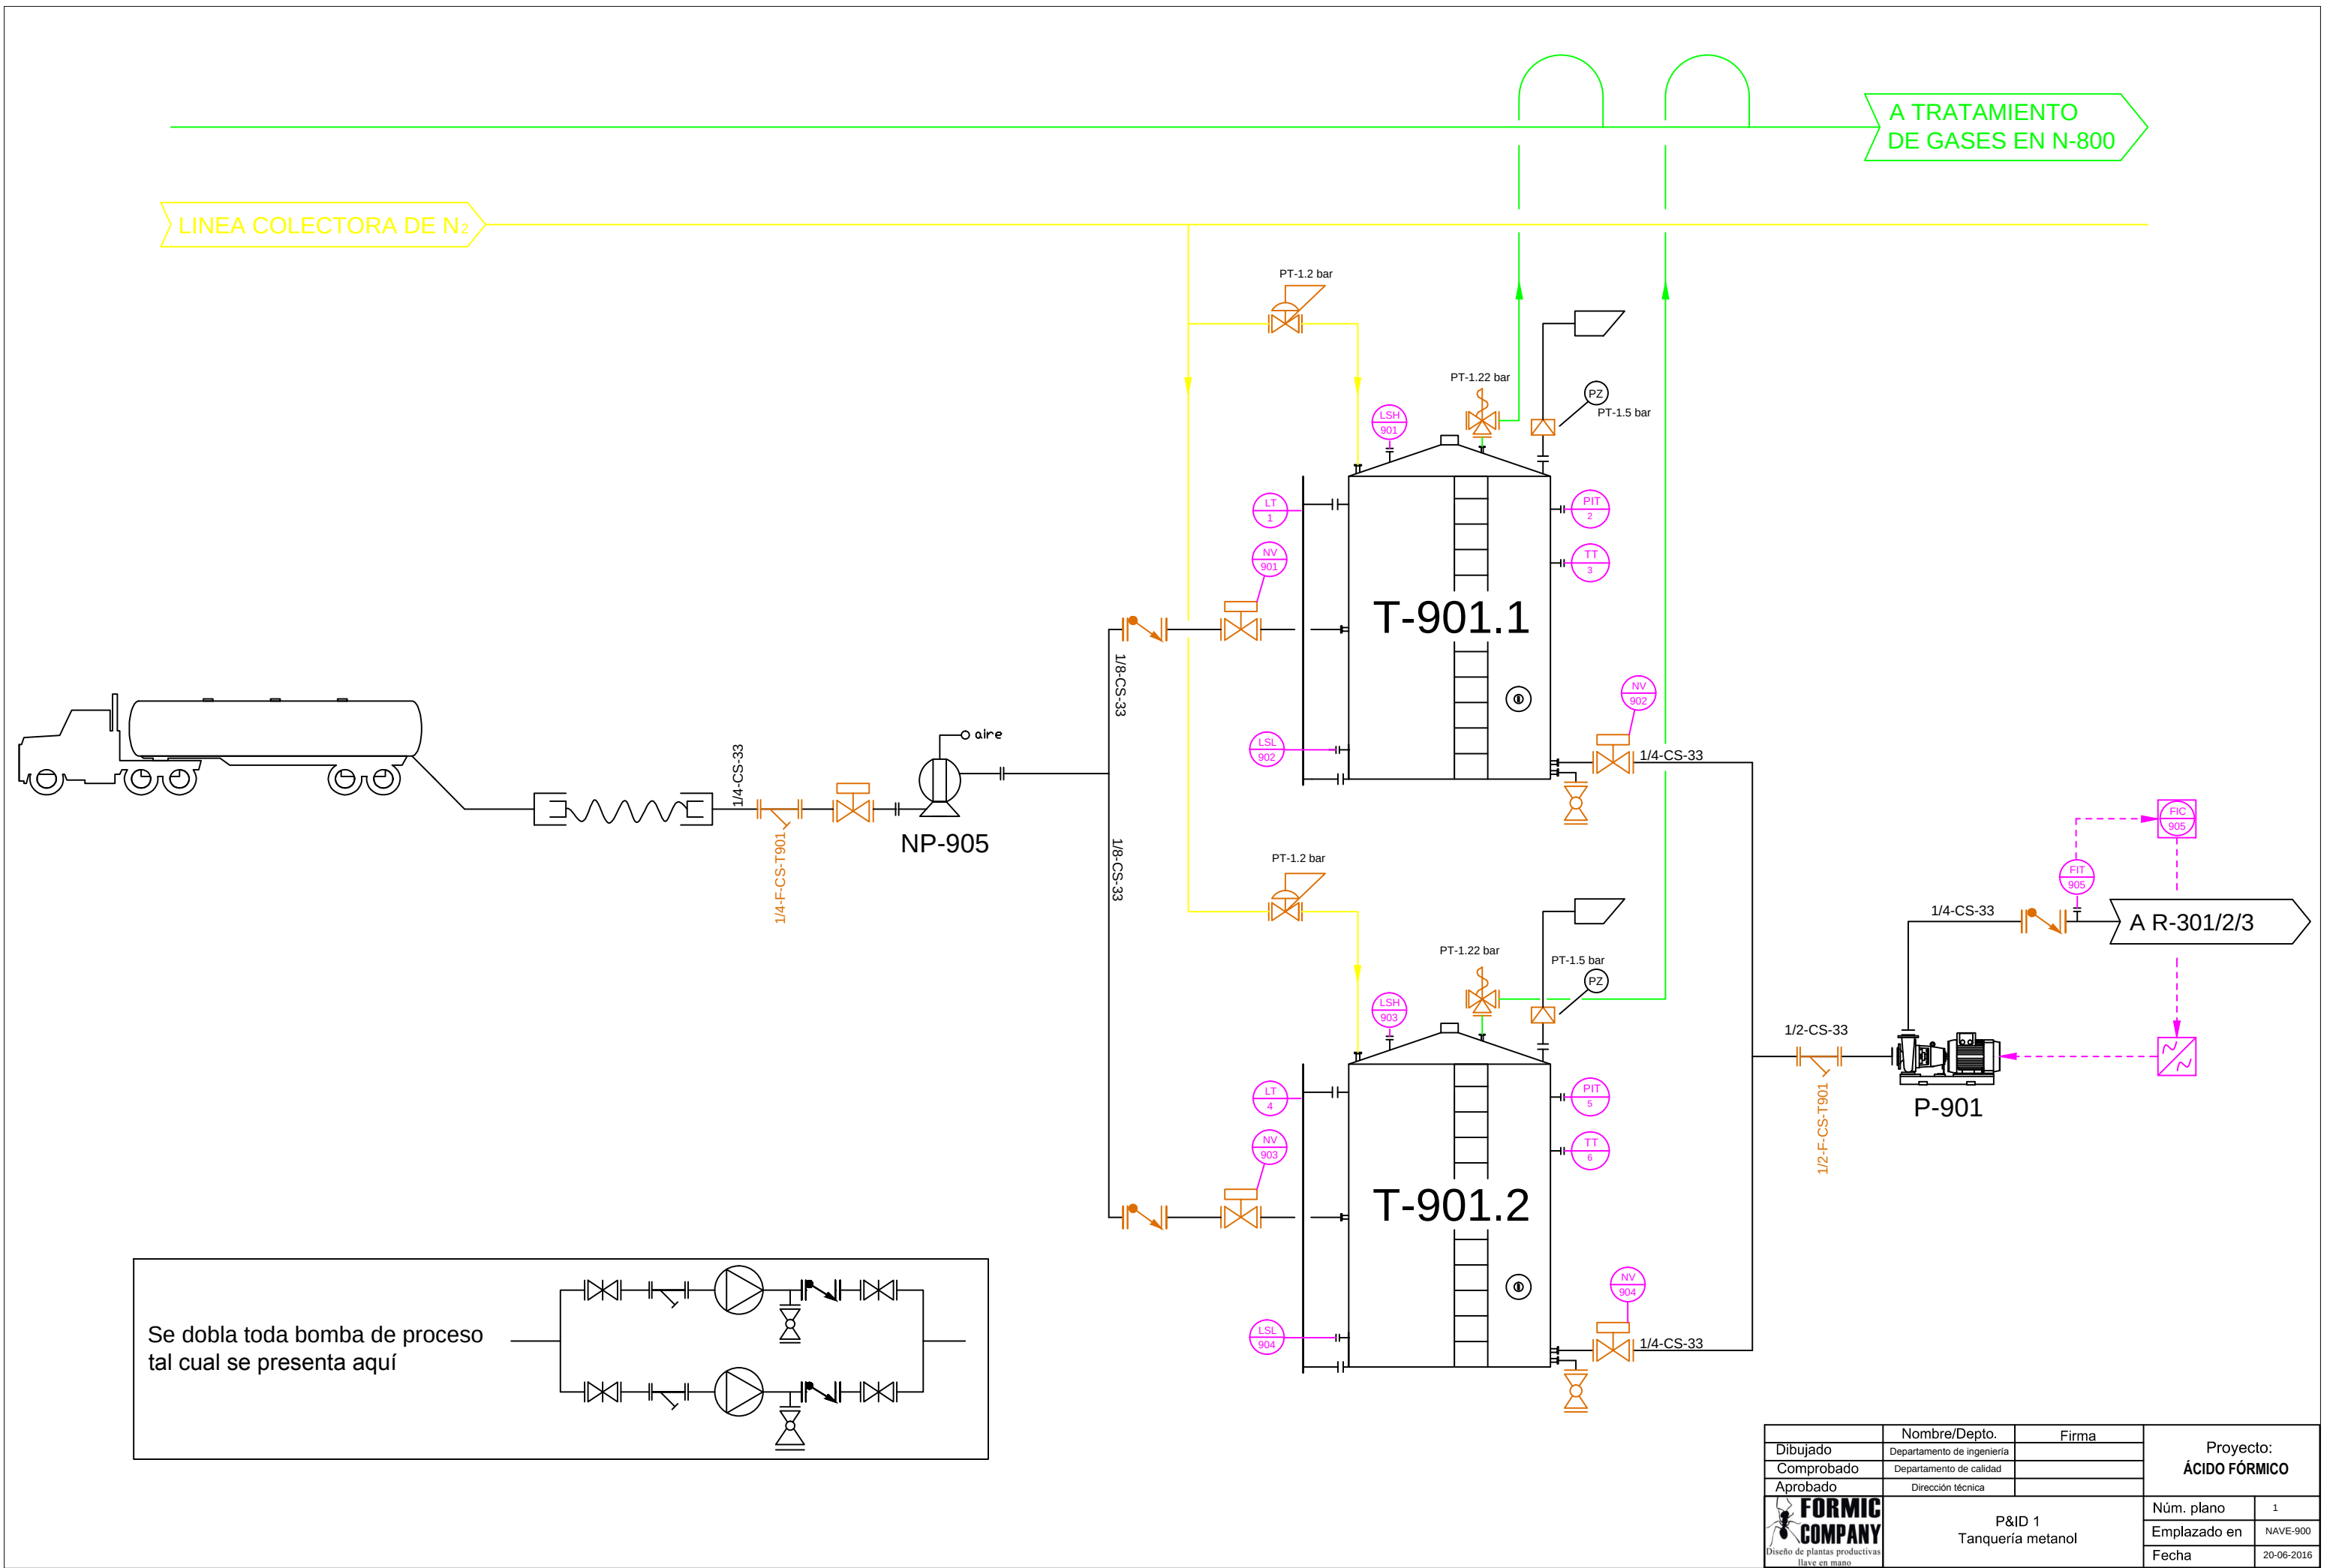


	Nombre/Depto.	Firma	Proyecto: ÁCIDO FÓRMICO	
Dibujado	Departamento de ingeniería			
Comprobado	Departamento de calidad			
Aprobado	Dirección técnica		Núm. plano	1
	P&ID 1 Tanquería metanol		Emplazado en	NAVE-900
			Fecha	20-06-2016

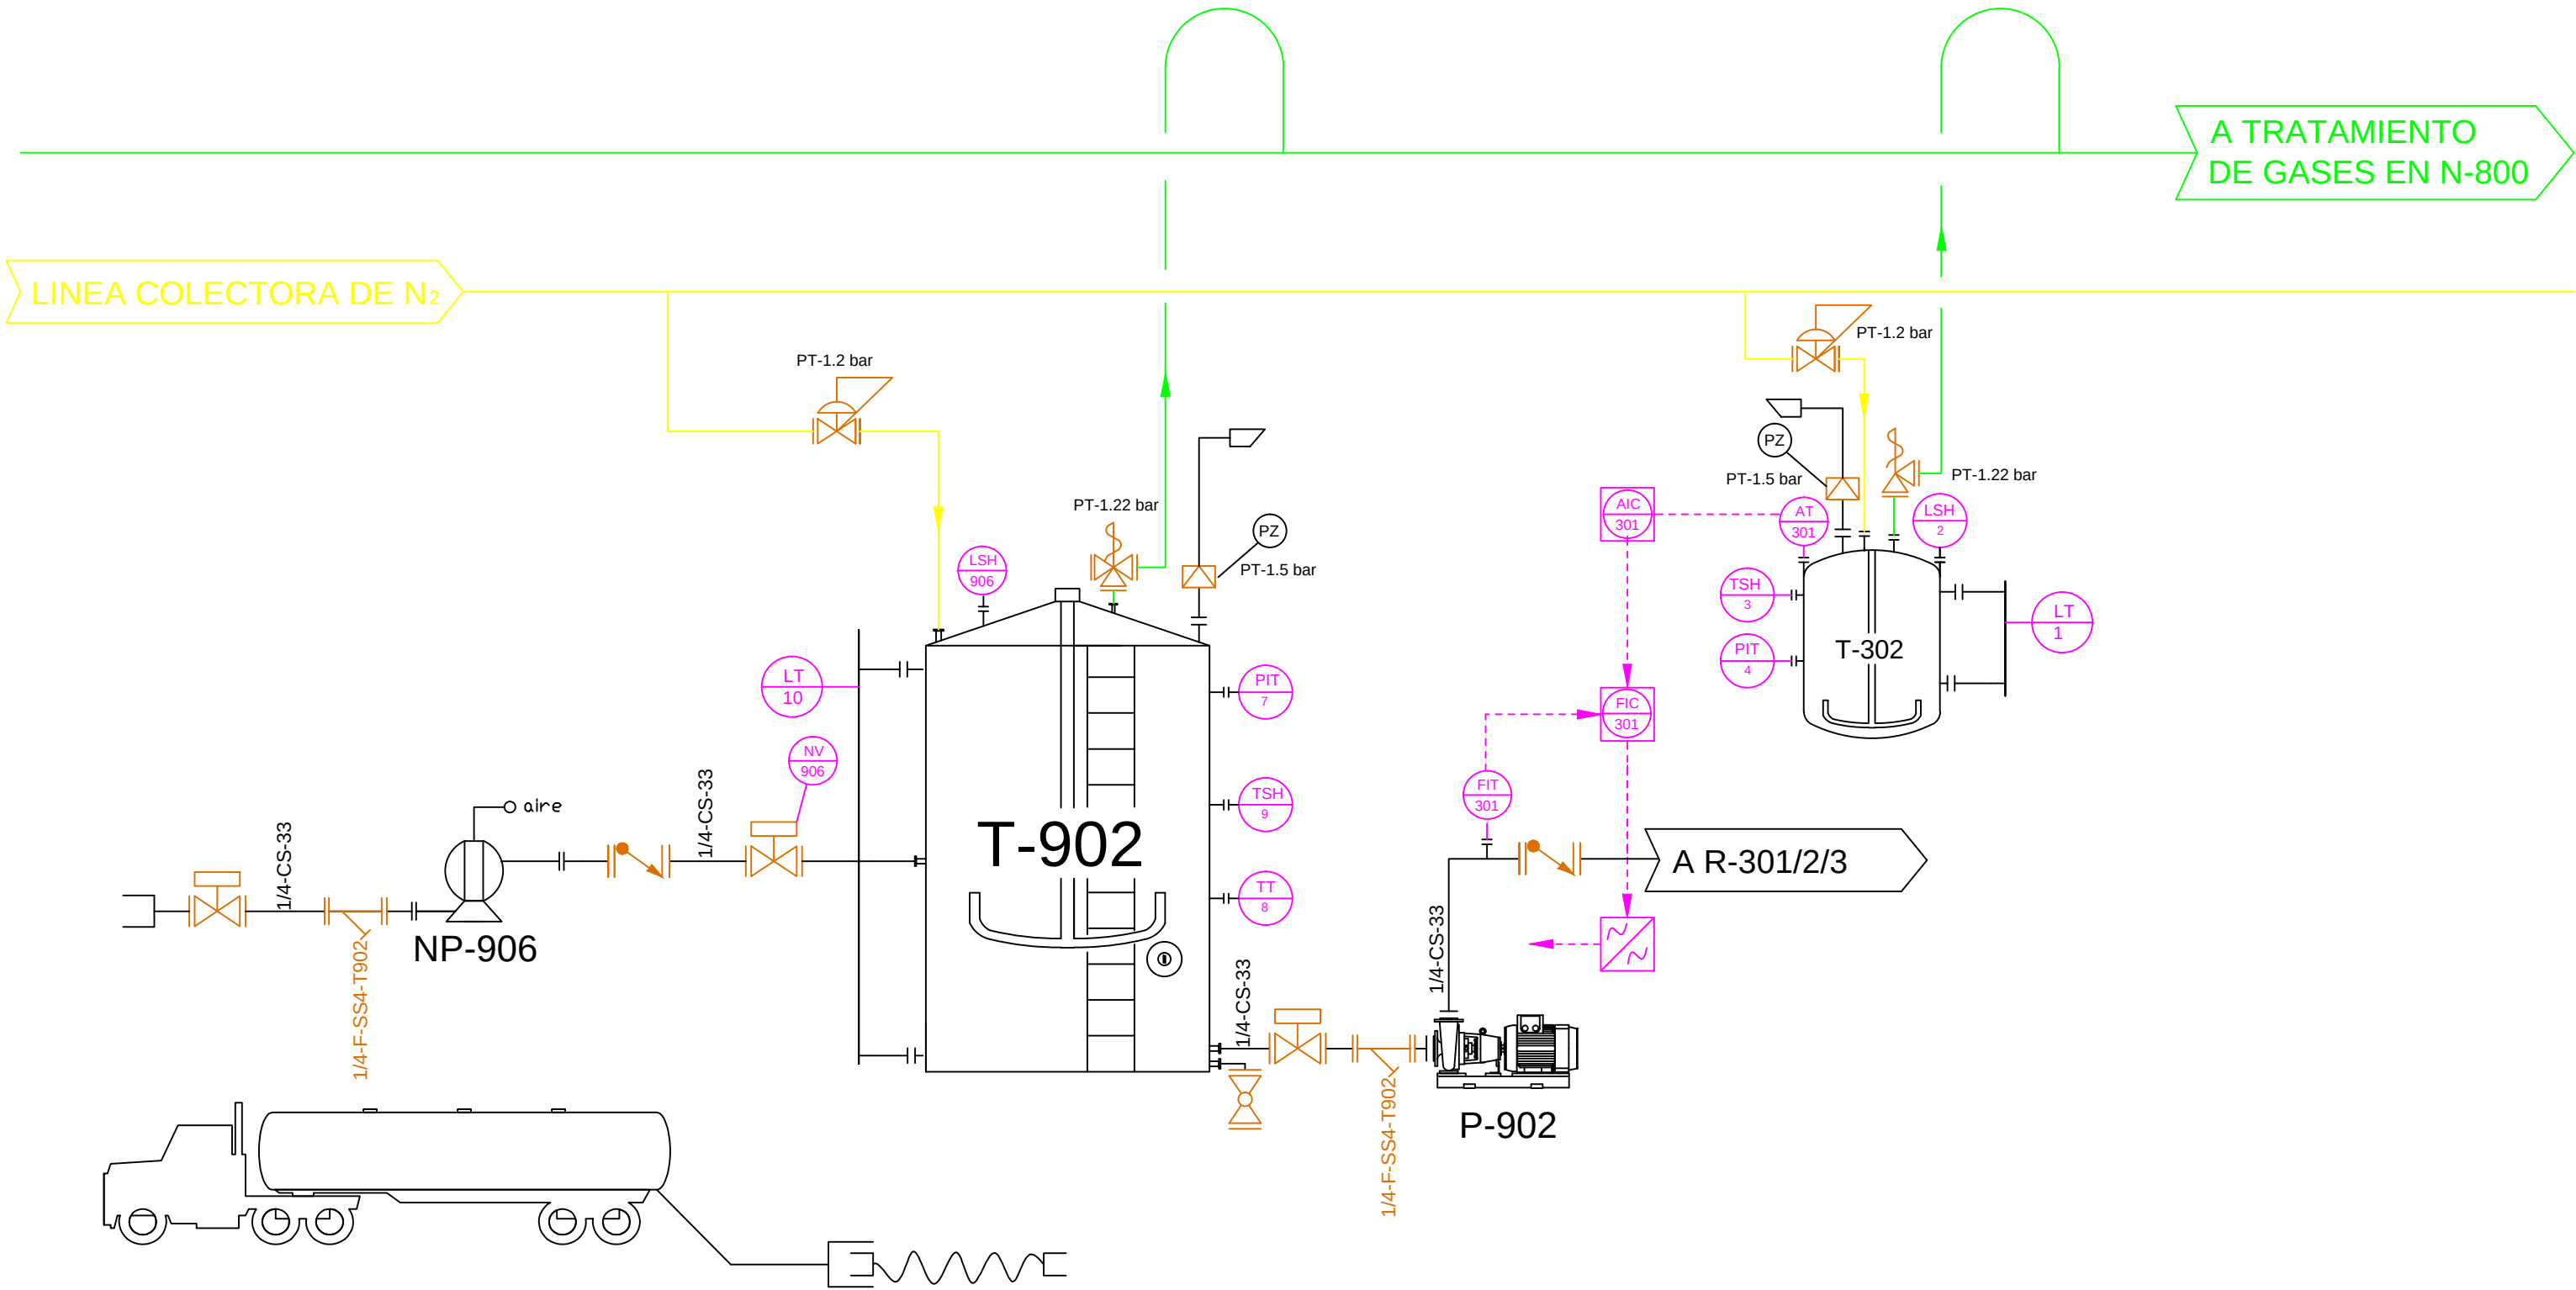


Se dobla toda bomba de proceso
tal cual se presenta aquí

	Nombre/Depto.	Firma	Proyecto: ÁCIDO FÓRMICO	
Dibujado	Departamento de ingeniería			
Comprobado	Departamento de calidad			
Aprobado	Dirección técnica		Núm. plano	2
	P&ID 2 Tanquería de metóxido sódico		Emplazado en	NAVE-900
			Fecha	20-06-2016

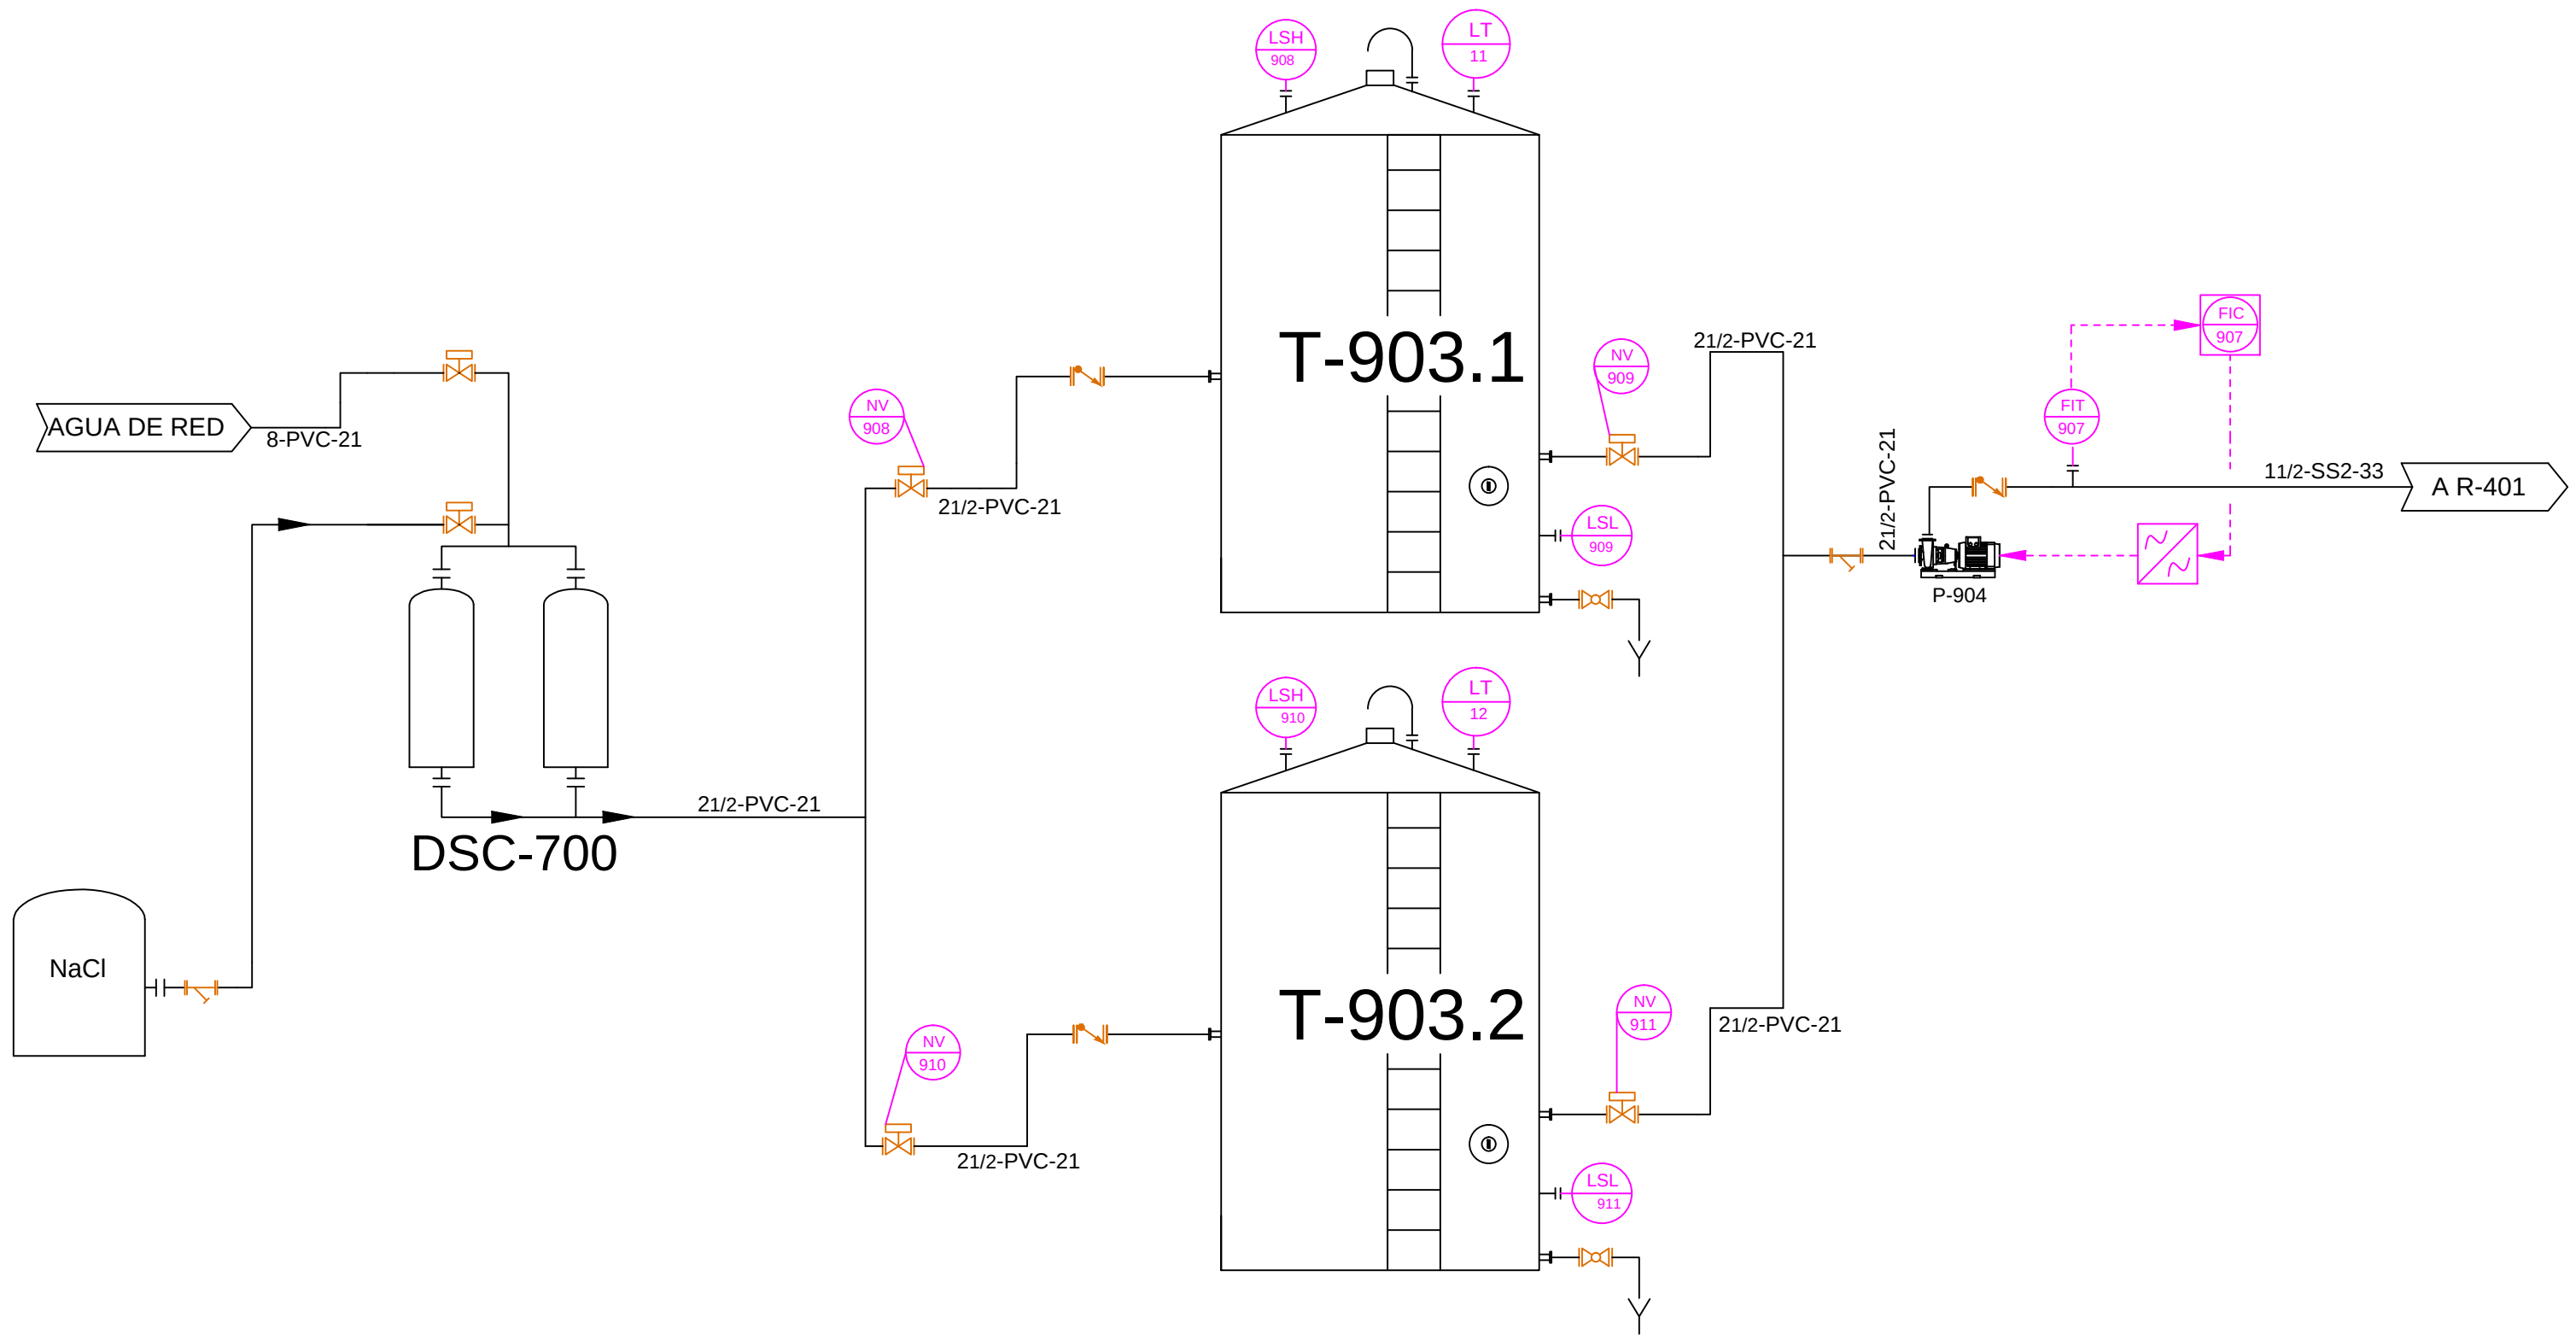

Se dobla toda bomba de proceso
tal cual se presenta aquí

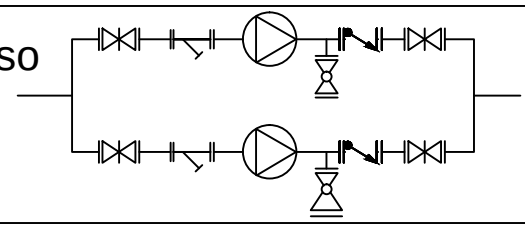

	Nombre/Depto.	Firma	Proyecto: ÁCIDO FÓRMICO	
Dibujado	Departamento de ingeniería			
Comprobado	Departamento de calidad			
Aprobado	Dirección técnica		Núm. plano	3
 FORMIC COMPANY Diseño de plantas productivas llave en mano	P&ID Tanquería de agua de proceso		Emplazado en	NAVE-900
			Fecha	20-06-2016