



CAPROJAMS S.L.

PRODUCCIÓN DE CAPROLACTAMA

JESÚS JUAN CALZADO
ALBA GARCÍA CERDEÑO
MANUEL PORTERO LEIVA
SANDRA CRUZ NÚÑEZ

GRUPO 8

TUTOR: CARLES SOLÀ

Índice de planos

nº de plano	Tipo de plano	Formato
1	Diagrama de proceso	A1
2	Layout	A1
3	Implantación A-100	A1
4	Implantación A-200	A1
5	Implantación A-300	A1
6	Implantación A-400	A1
7	Implantación A-500	A3
8	Implantación A-700	A3
9	Layout Contraincendios	A1
10.1	P&ID A-100	A1
10.2	P&ID A-100	A1
10.3	P&ID A-100	A2
11.1	P&ID A-200	A1
11.2	P&ID A-200	A1
12	P&ID A-300	A1
13	P&ID A-400	A1
14	P&ID A-500	A2
15.1	P&ID A-600	A2
15.2	P&ID A-600	A2
16	P&ID A-700	A2

Leyenda de los planos P&ID


	Proceso
	Agua calefacción
	Agua refrigeración
	Compresor
	Válvula
	Intercambiador de calor
	Separador / acumulador
	Mezclador
	Intercambiador iónico
	Columna de hidrogenación
	Columna de adsorción / Stripping



Columna de destilación



Reactor de oximación /
Columna de extracción

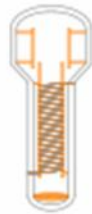


Reactor de hidroxilamina




Reactor de Beckman



Escamadora

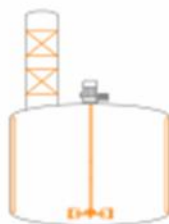

Evaporador

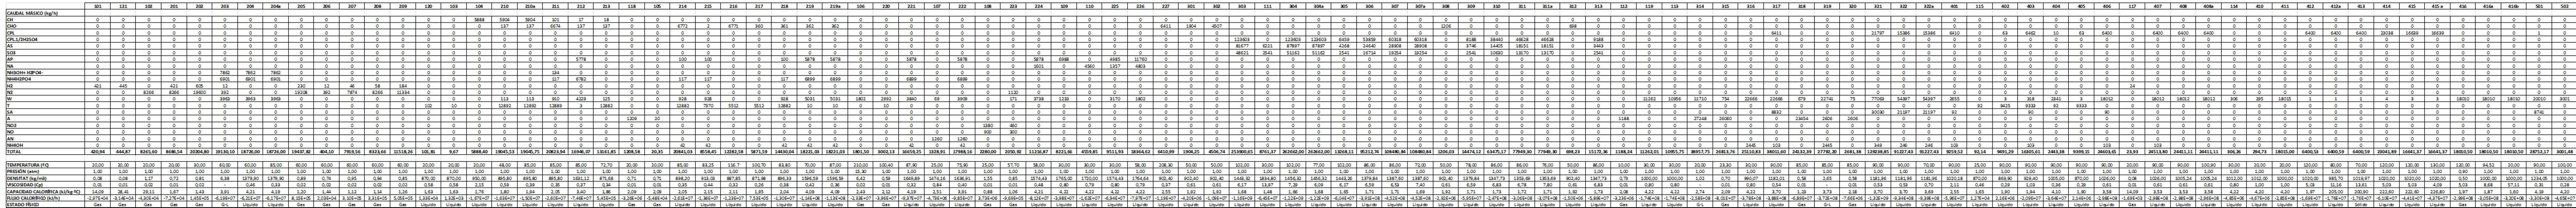

C/ DE LA POLIAMIDA









Área ampliación










AVINGUDA DELNYLON










AVINGUDA DEL NITRIC







C/ DEL CICLOHEXA




CAPROJAMS S.L.		PLANTA DE PRODUCCIÓN DE CAPROLACTAMA	
Fecha :	10/06/2013	Tipo de plano :	Layout
Formato :	DIN A1	Área :	
Escala :	1:500	Núm. de plano :	2

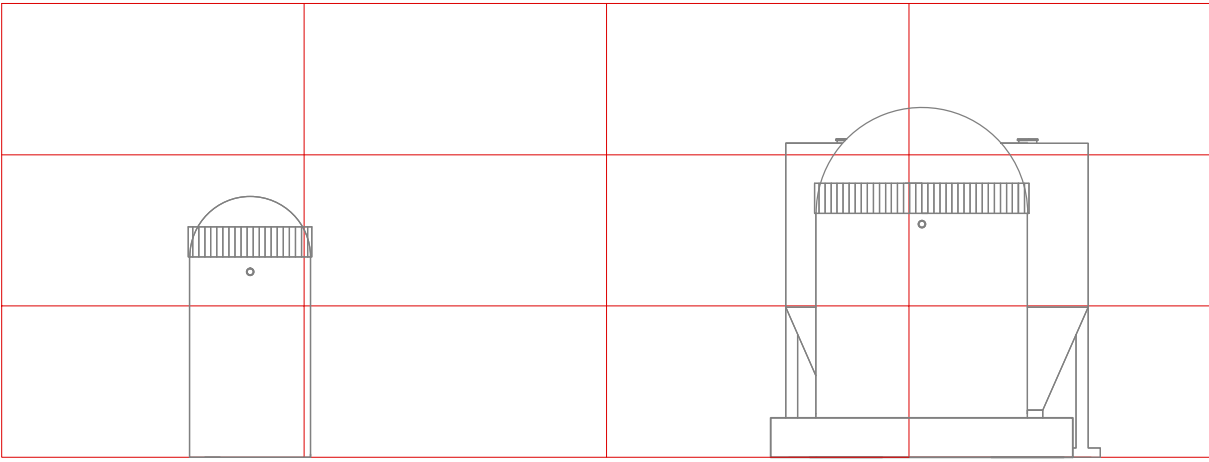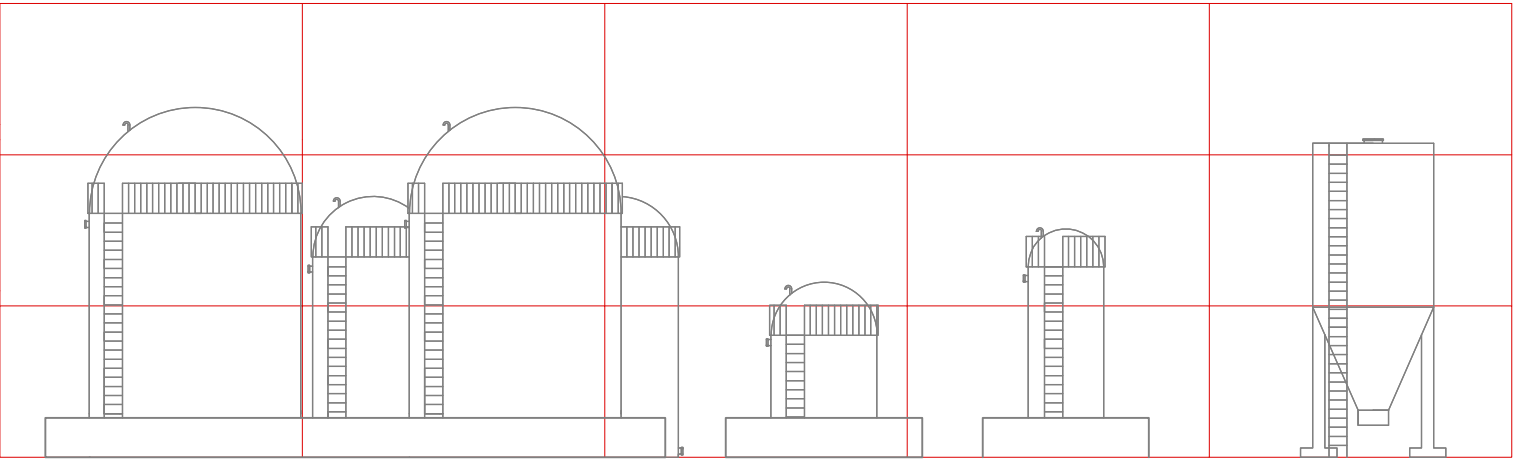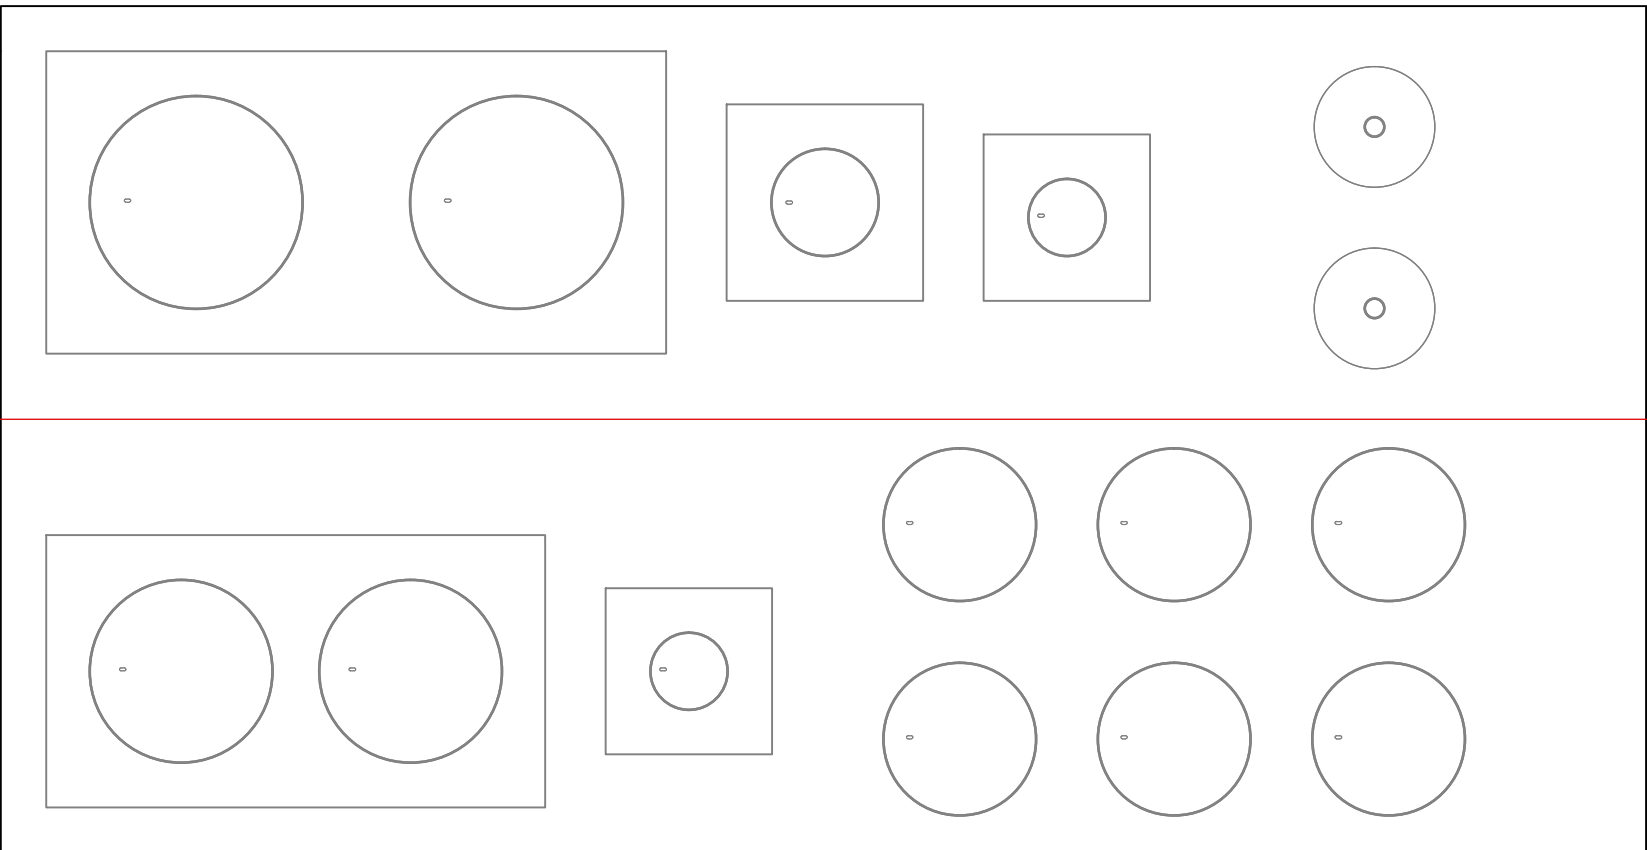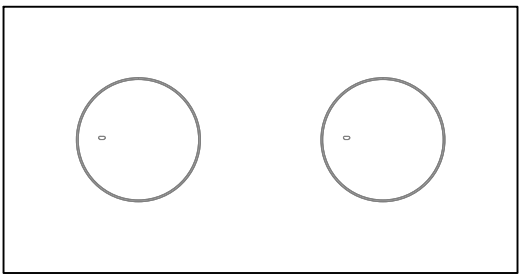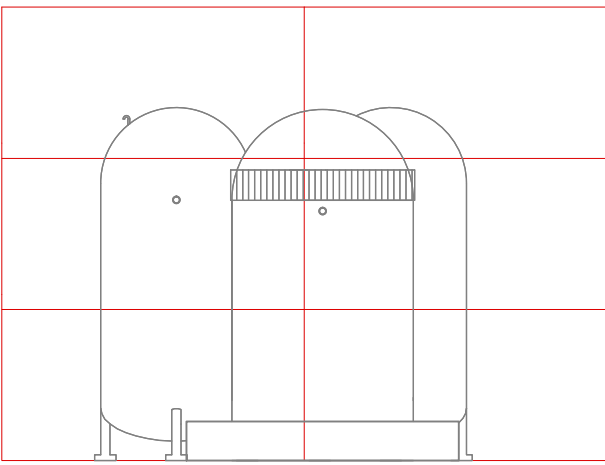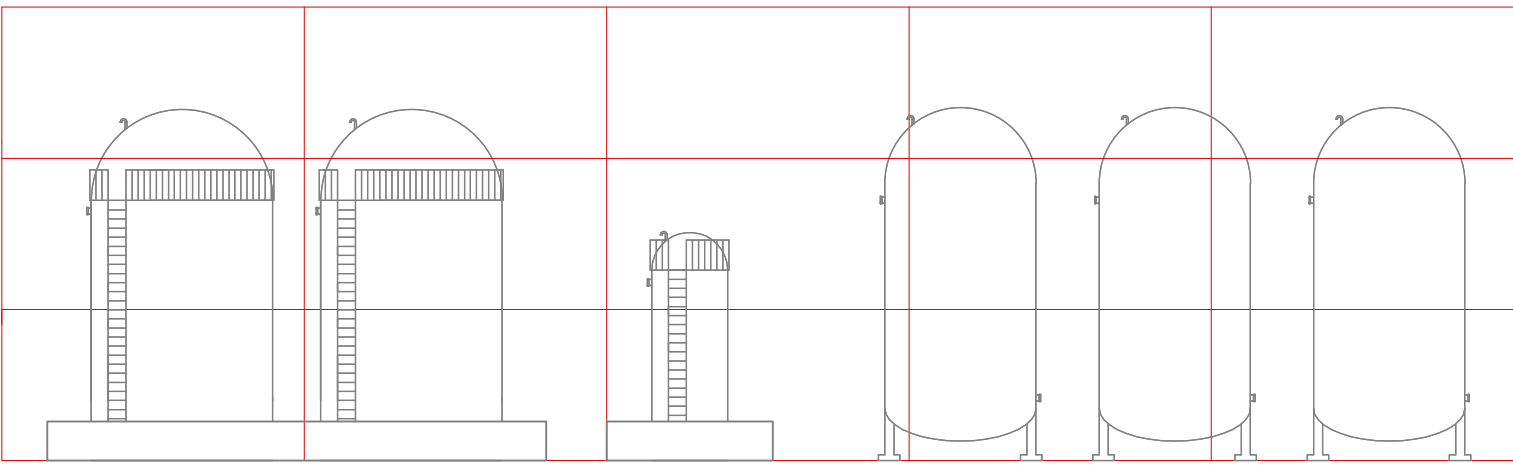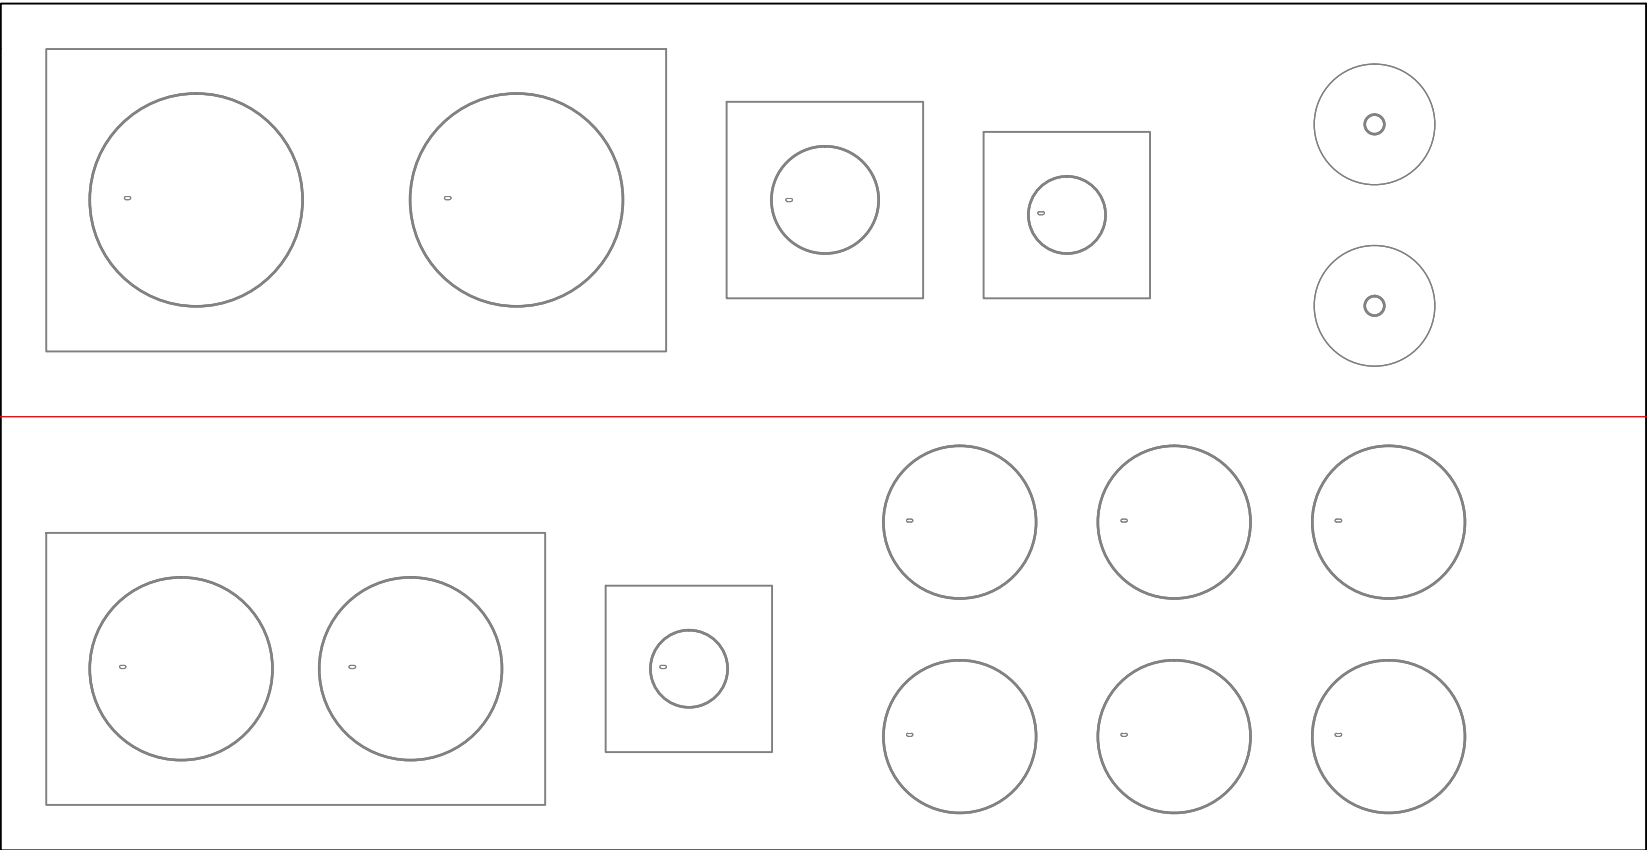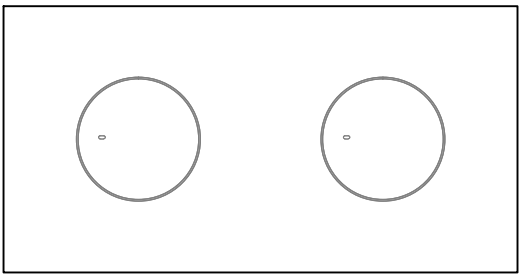

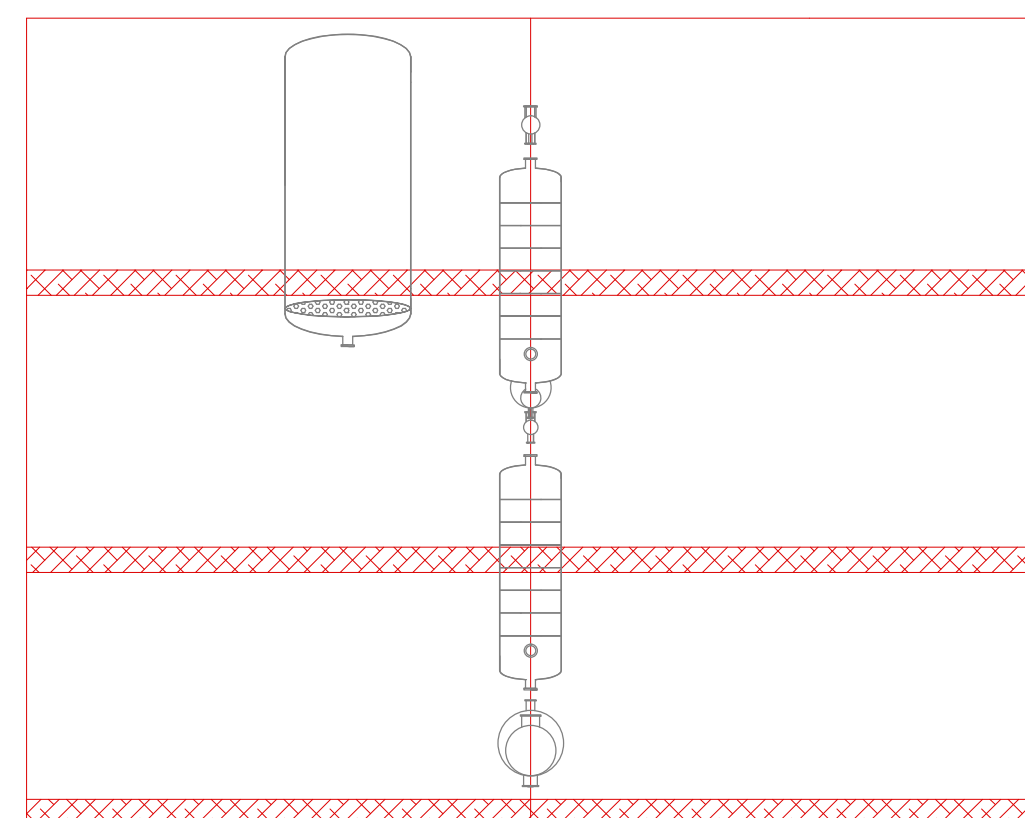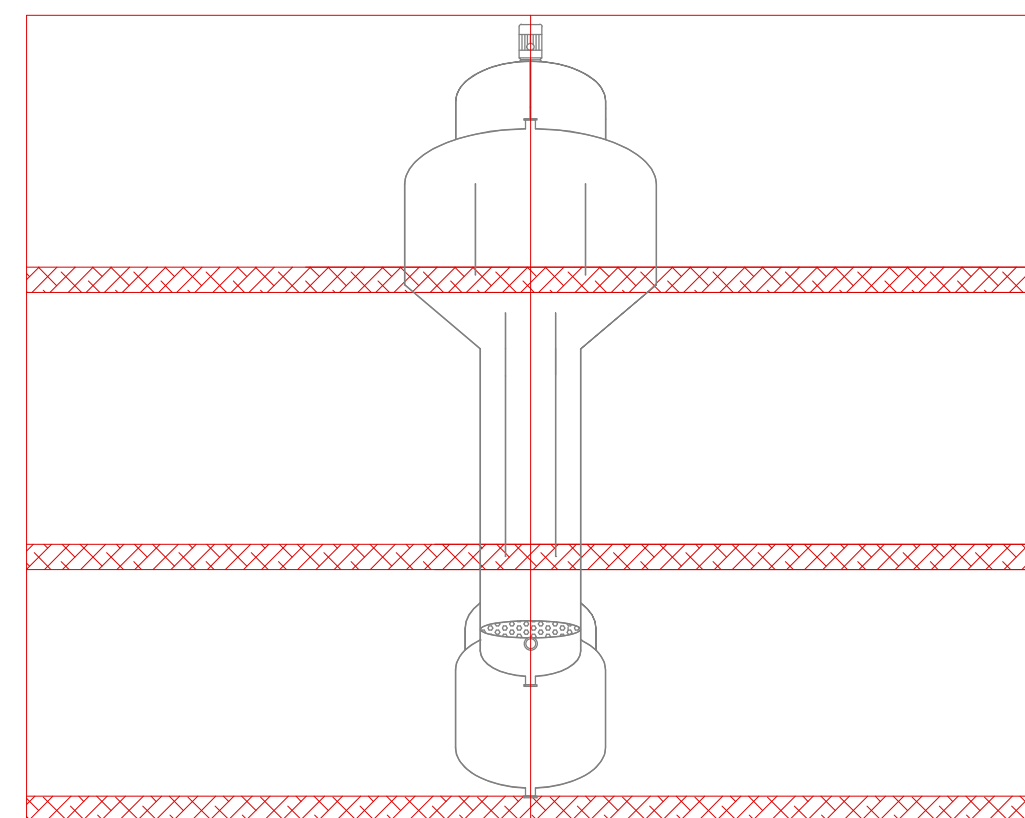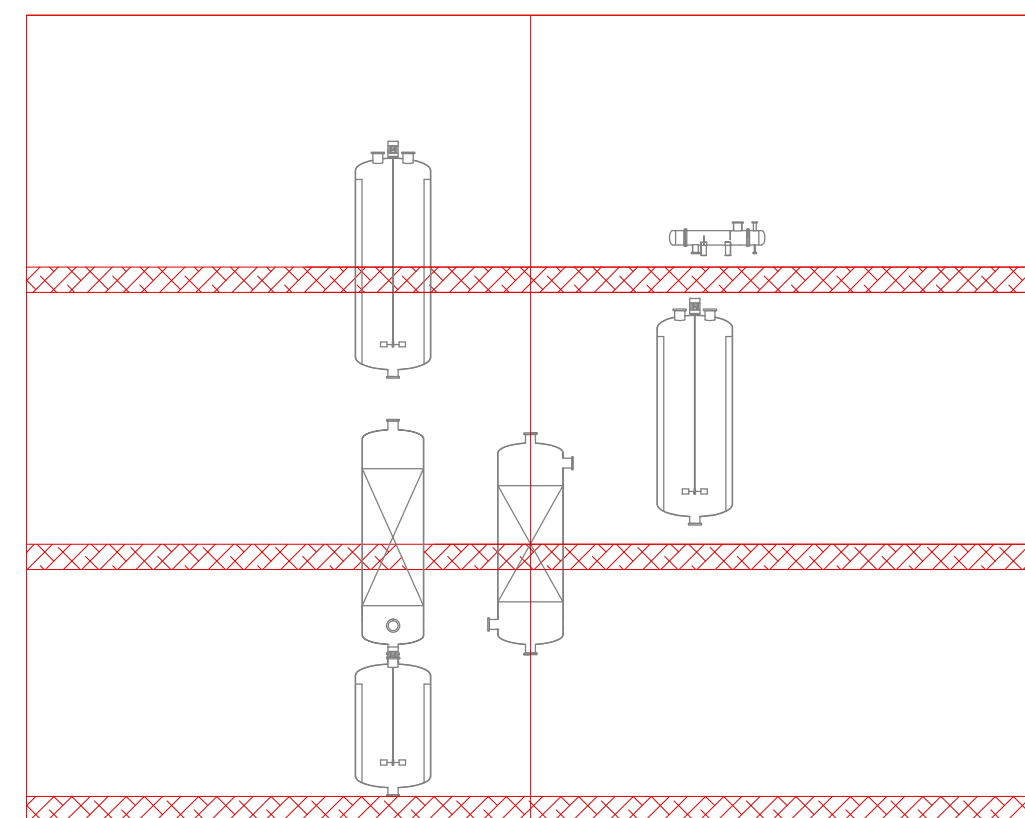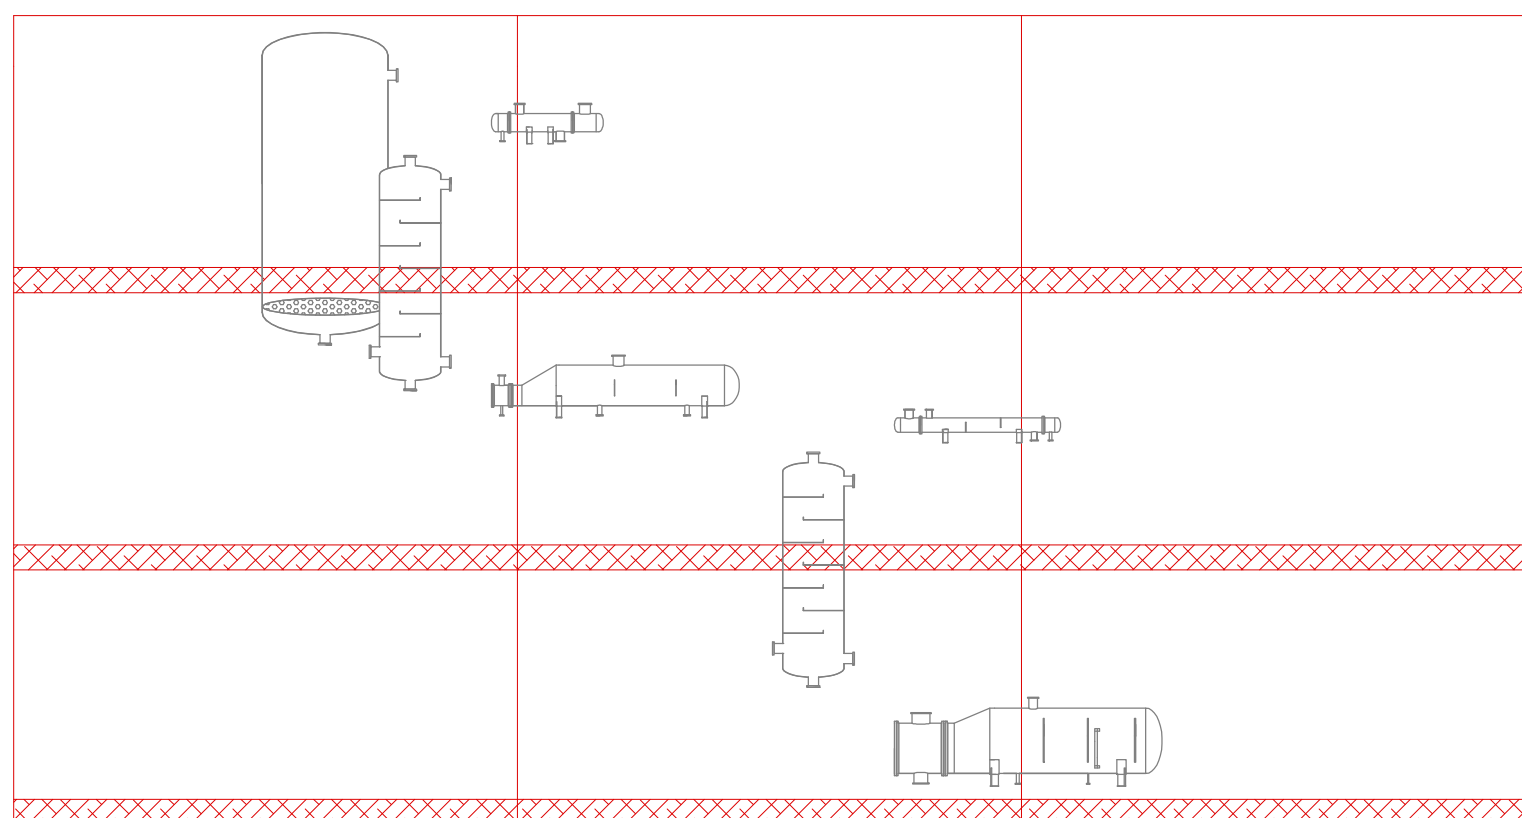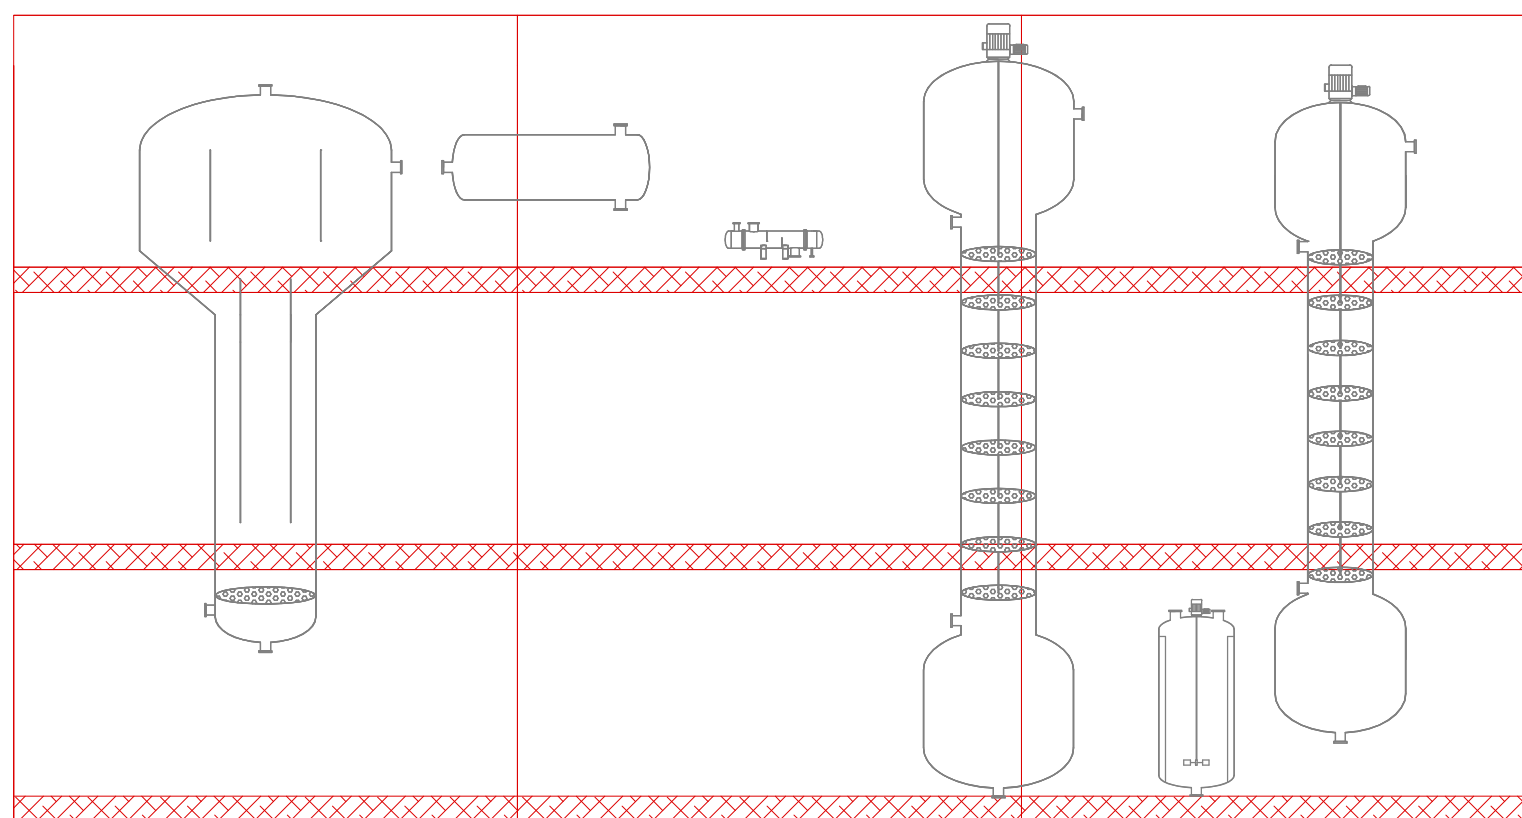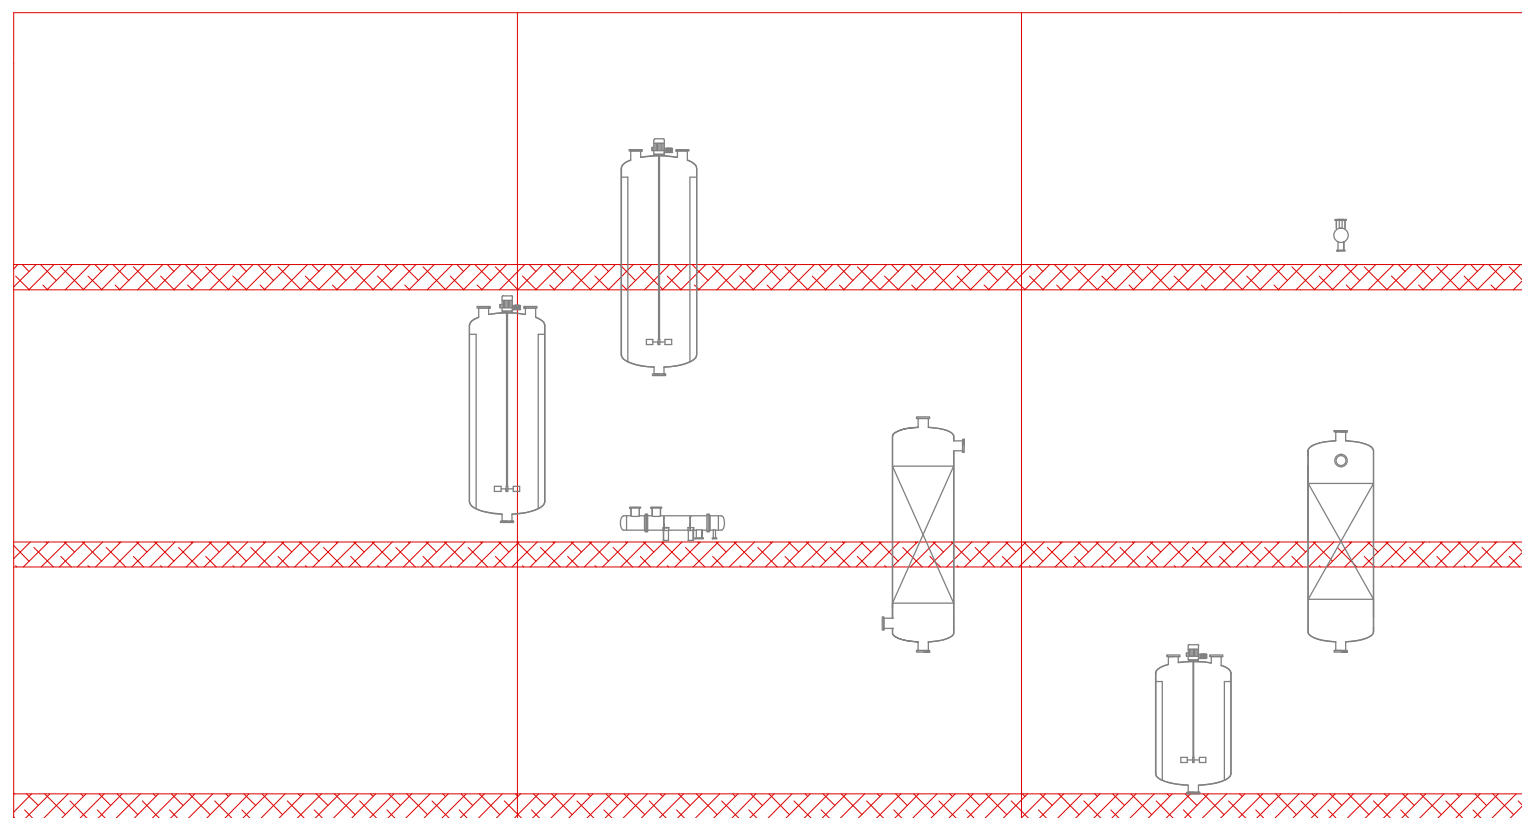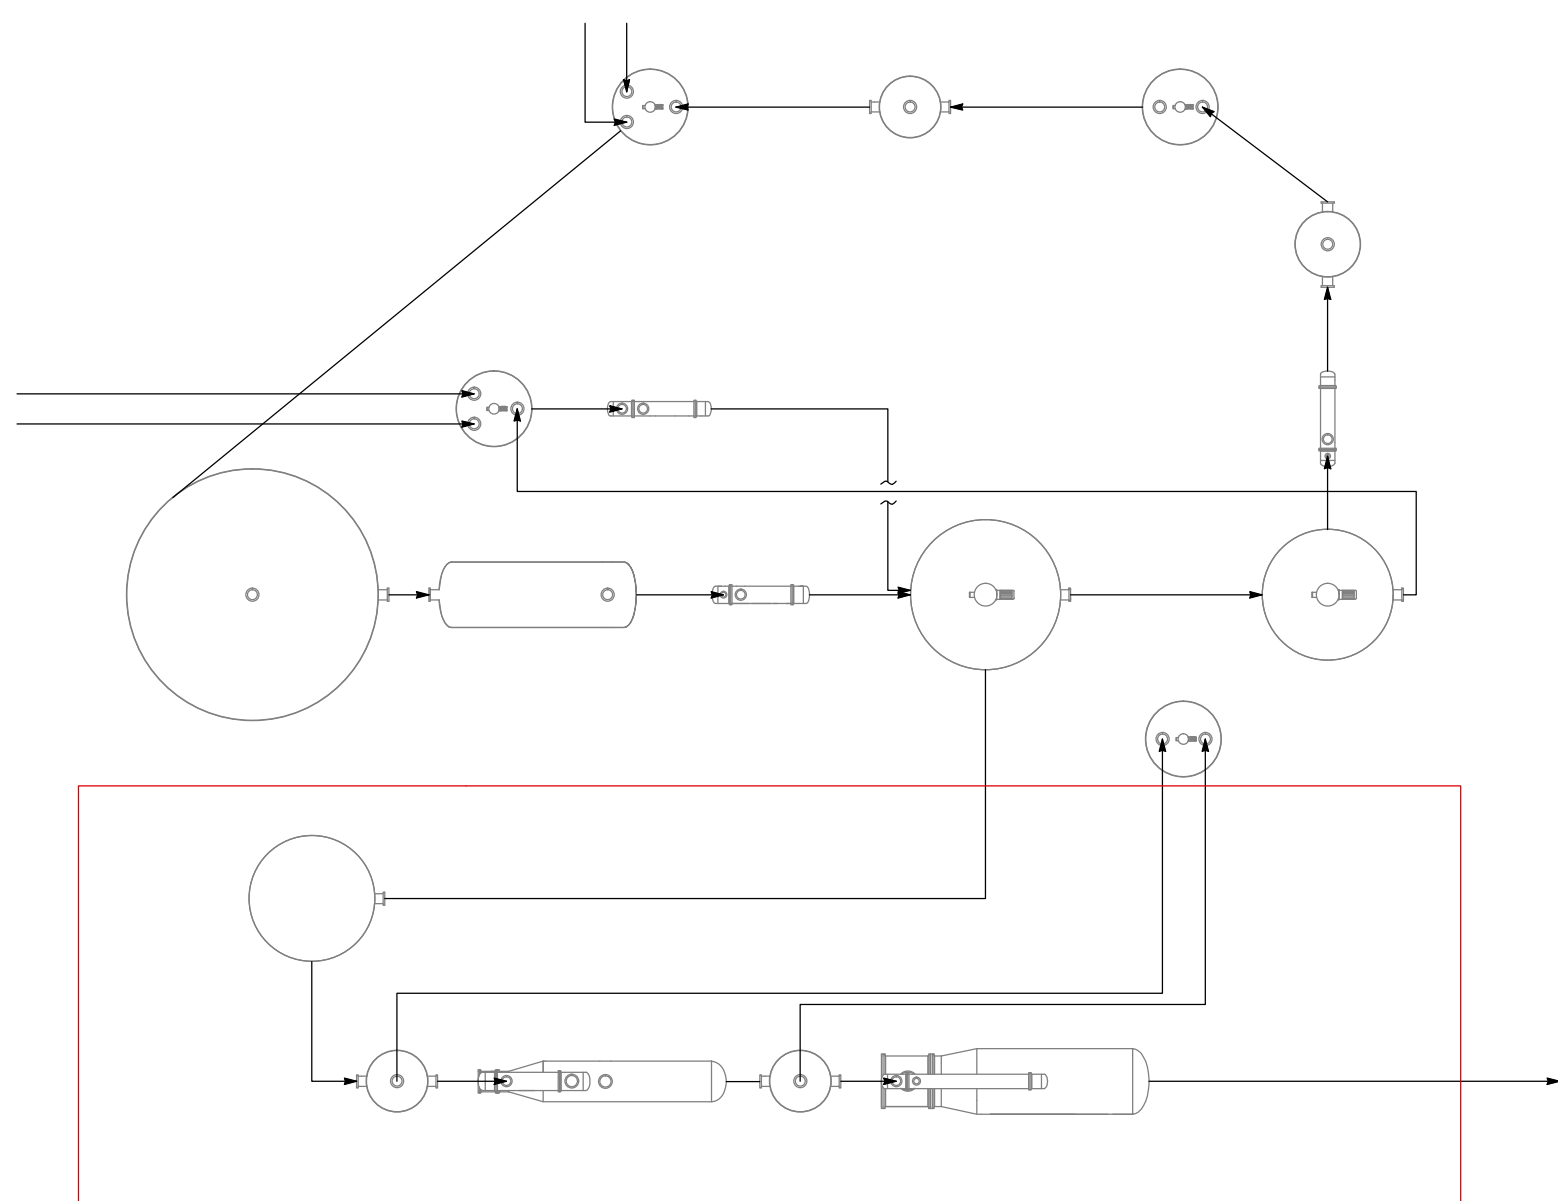
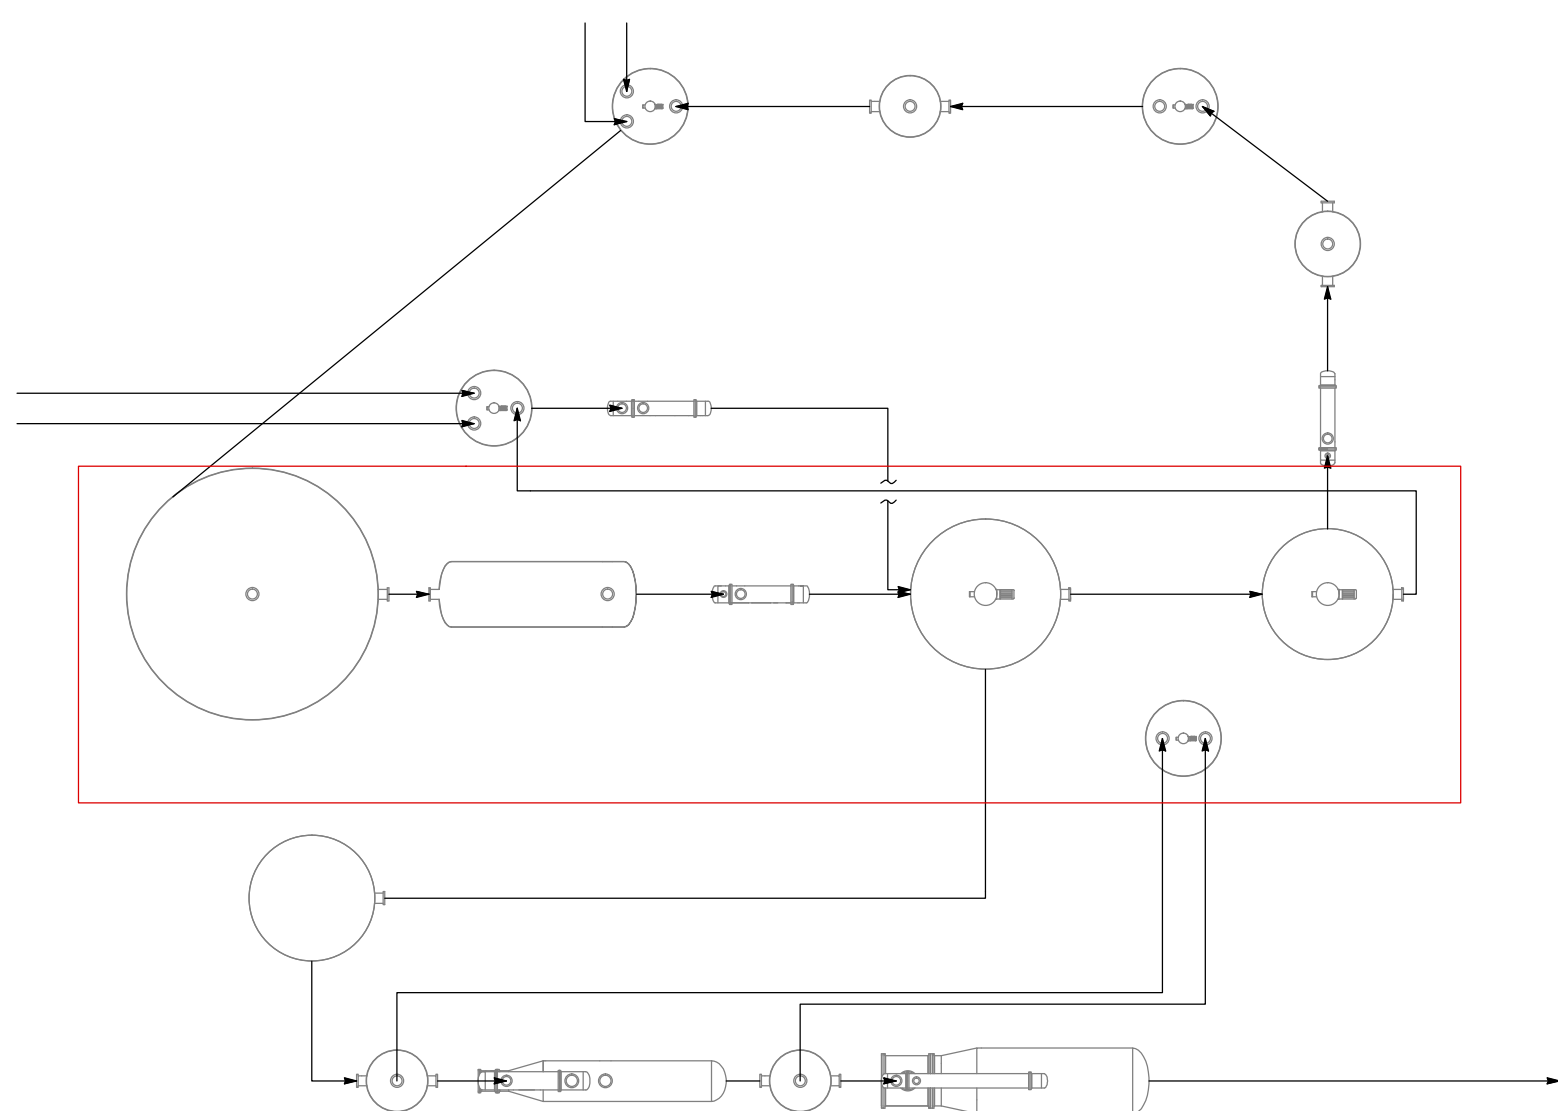
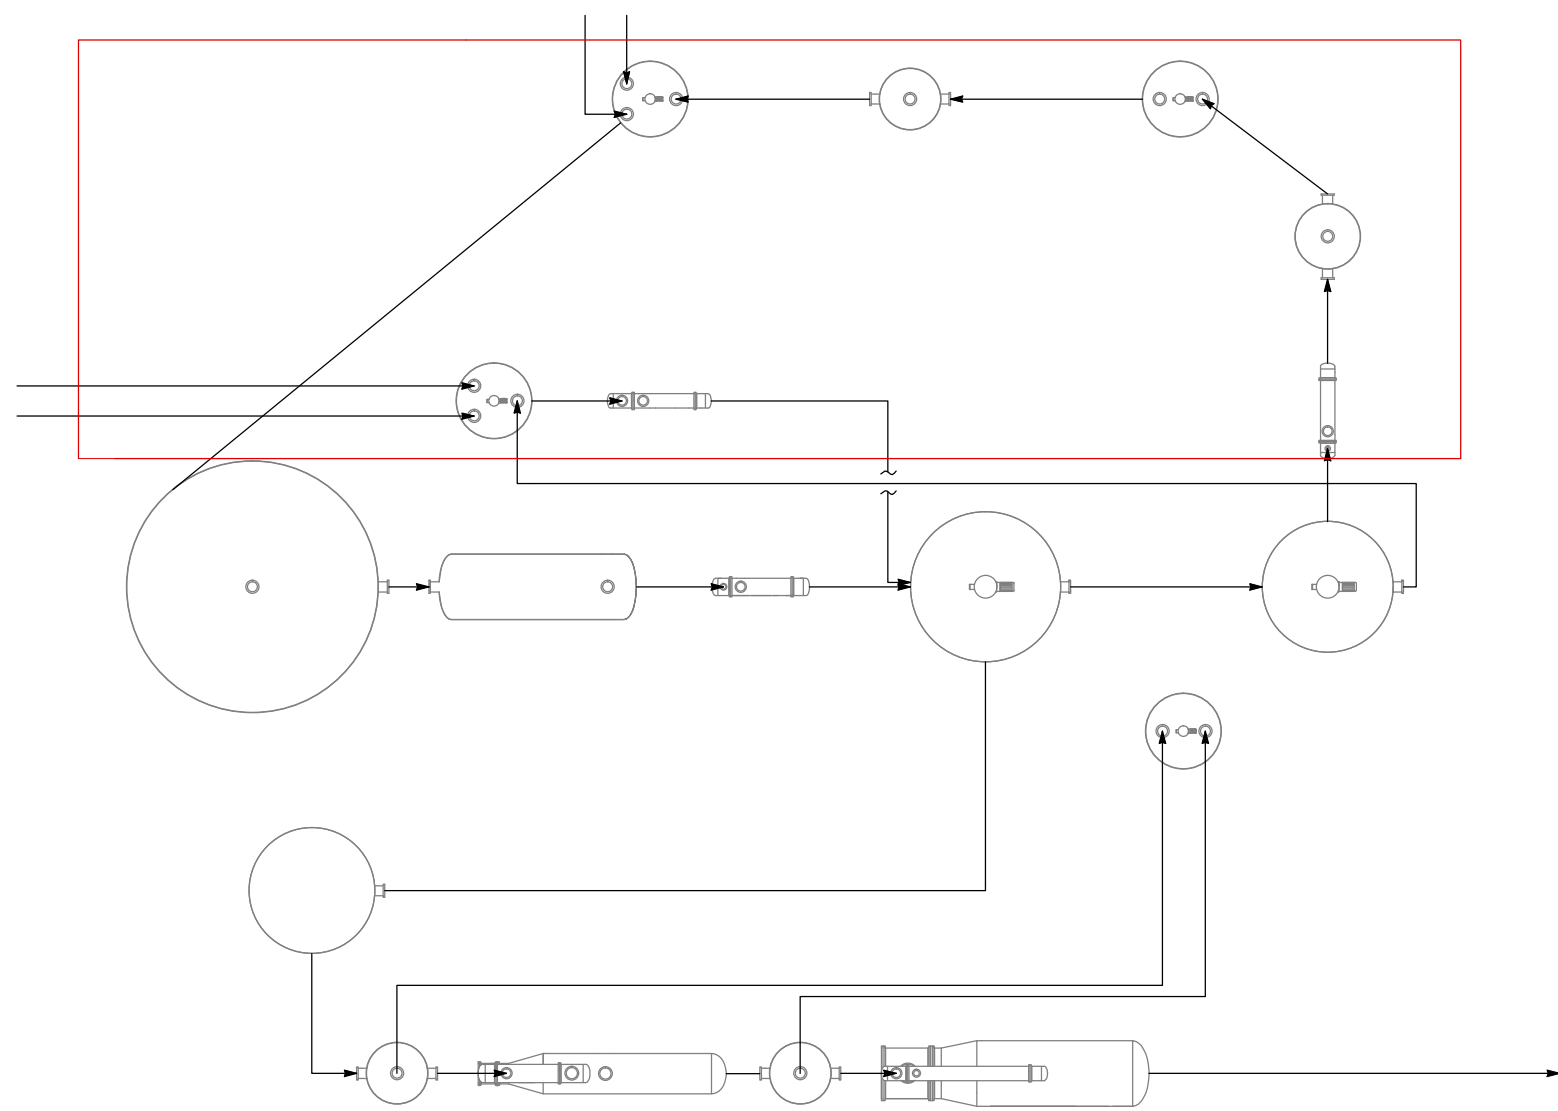


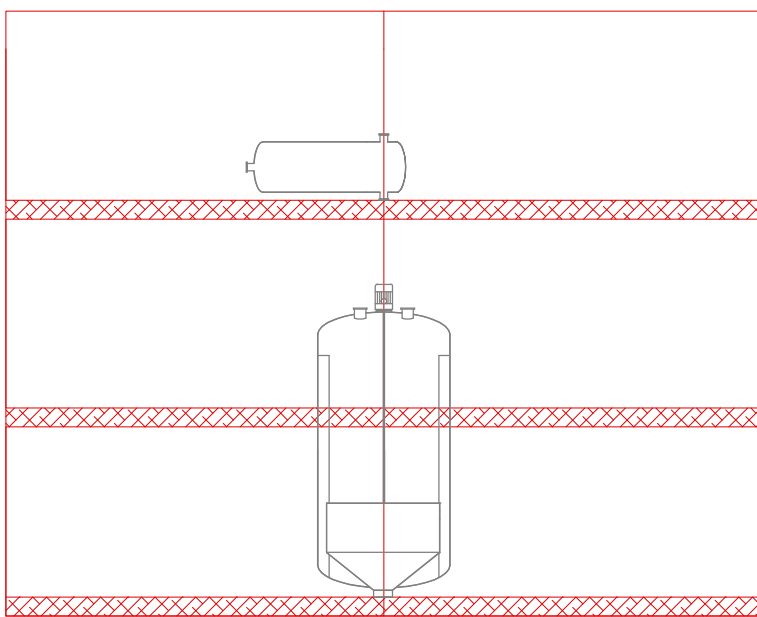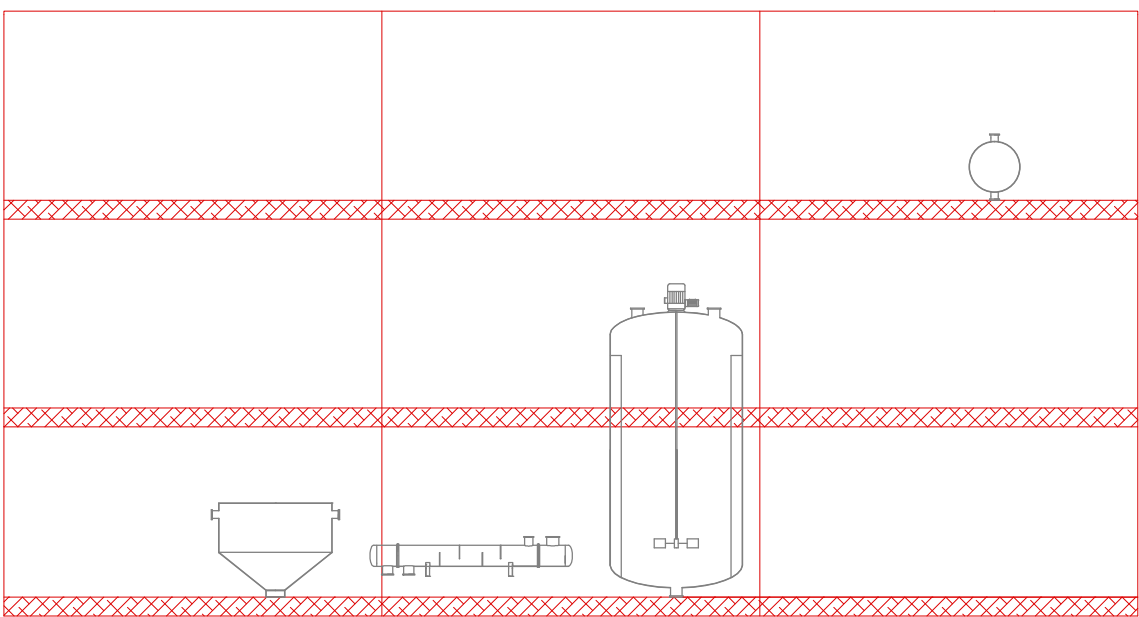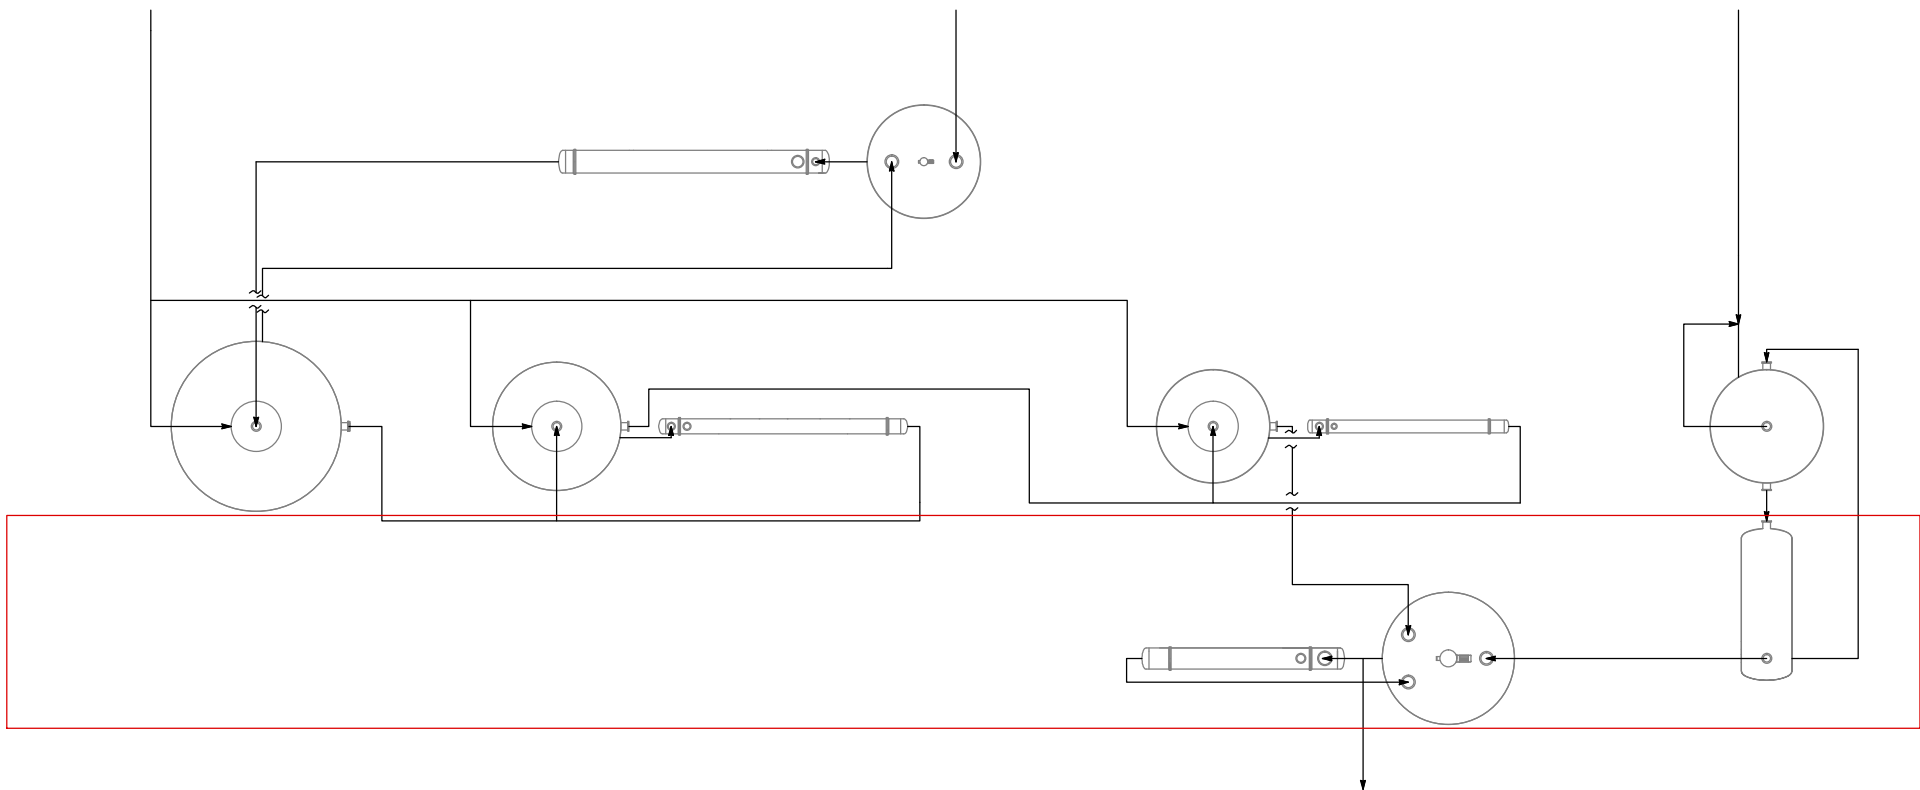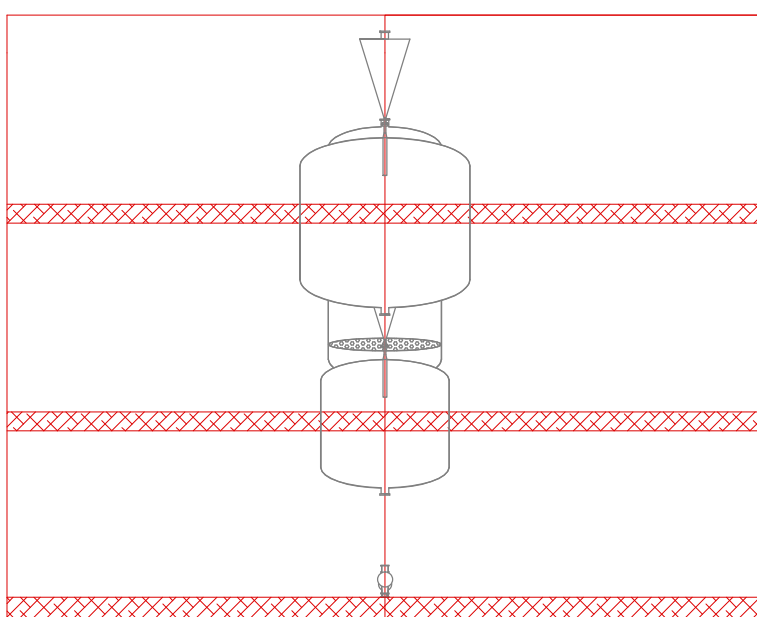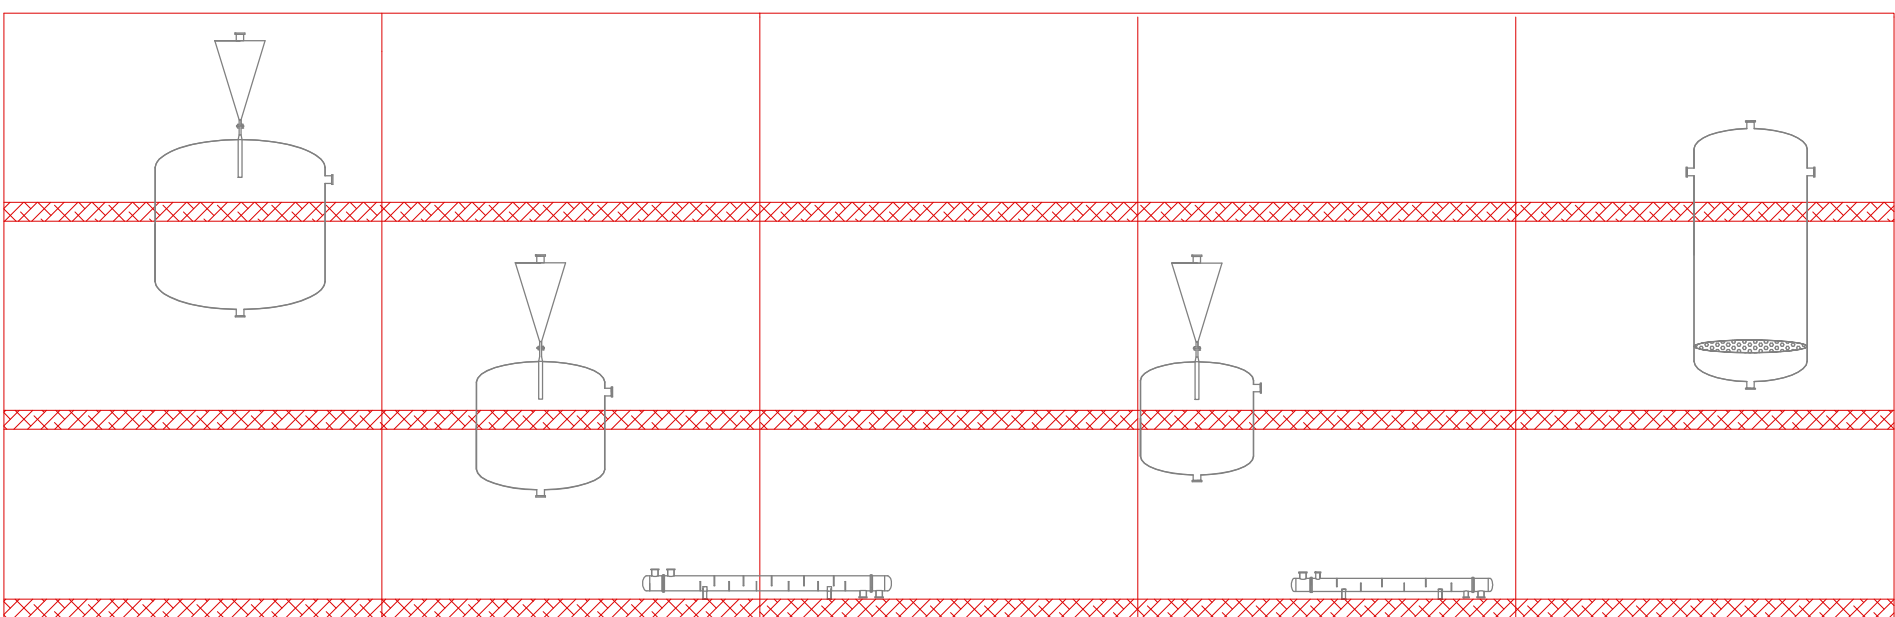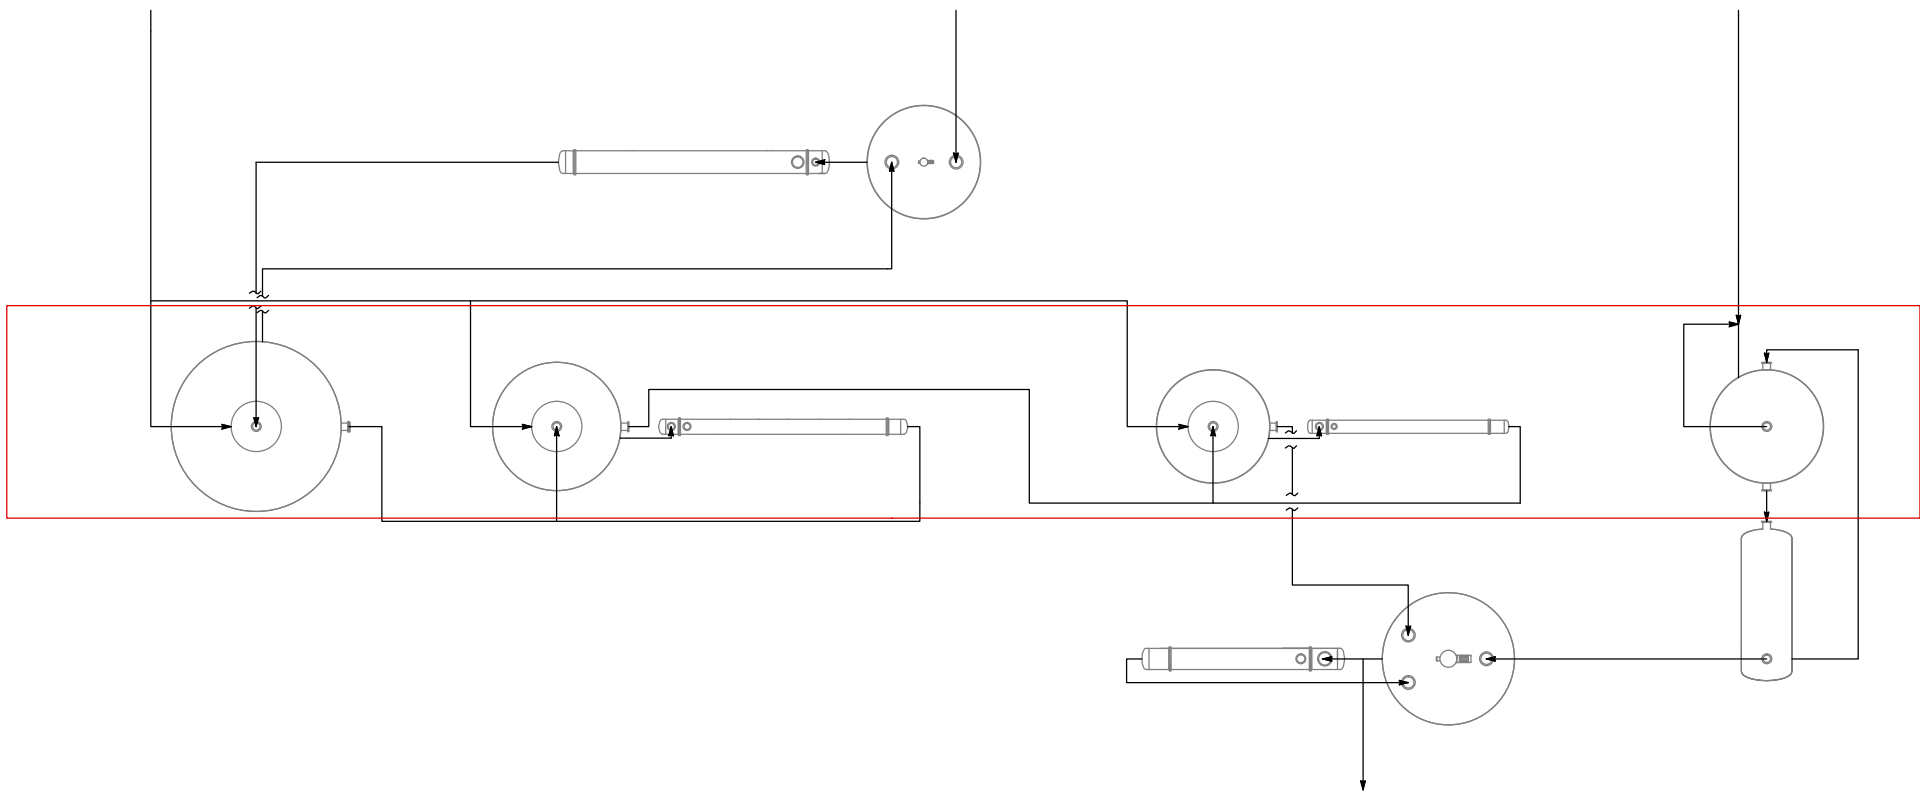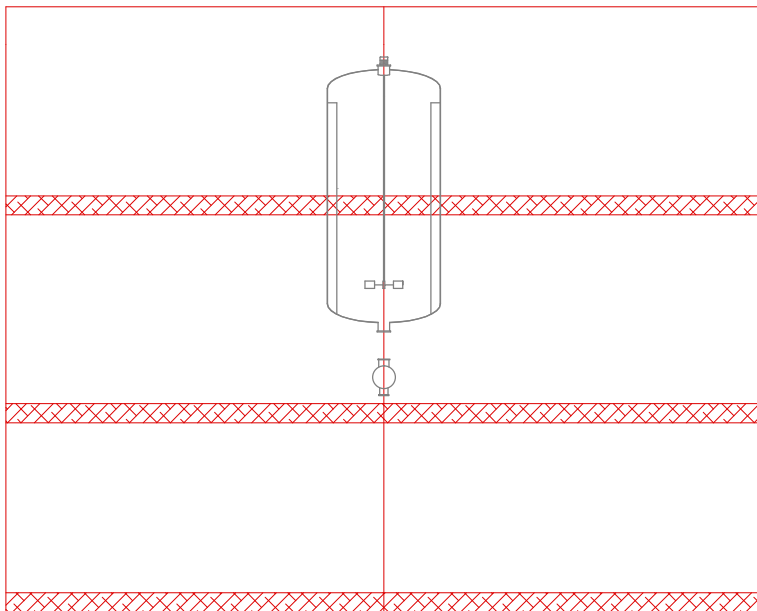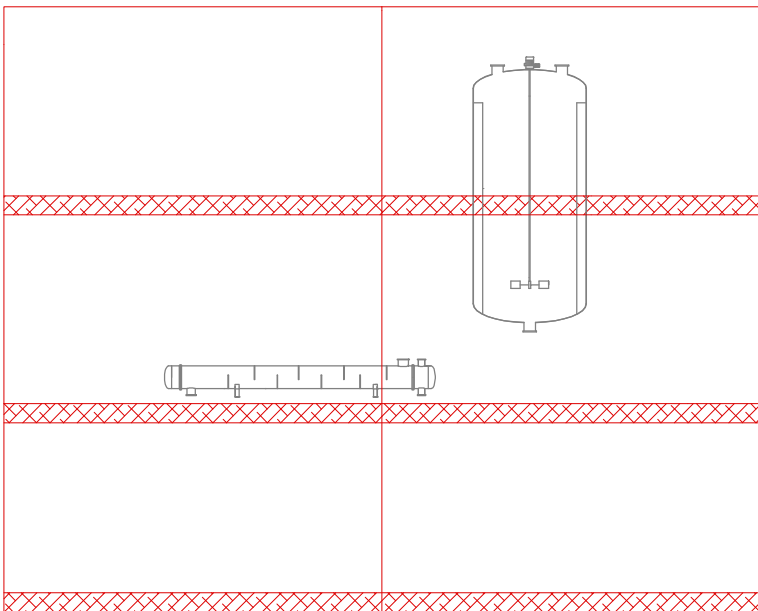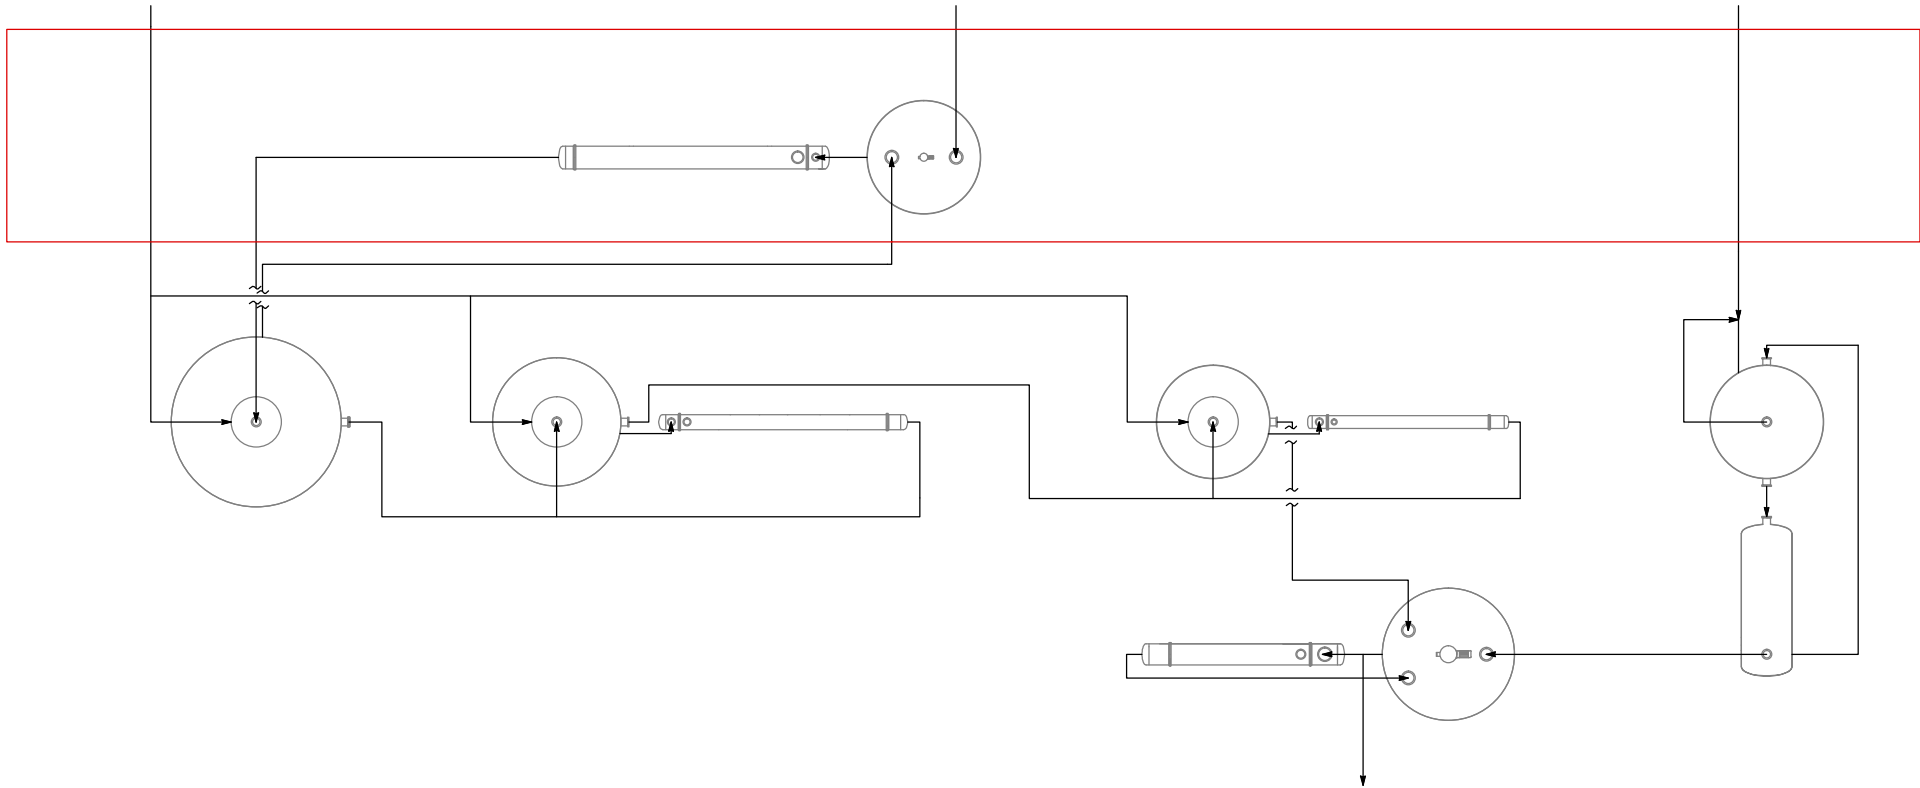

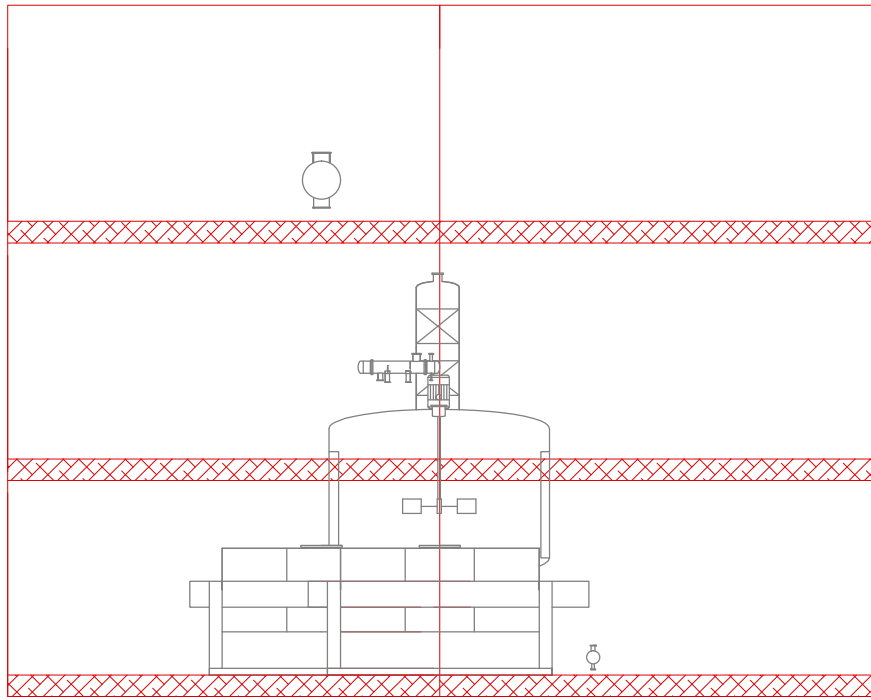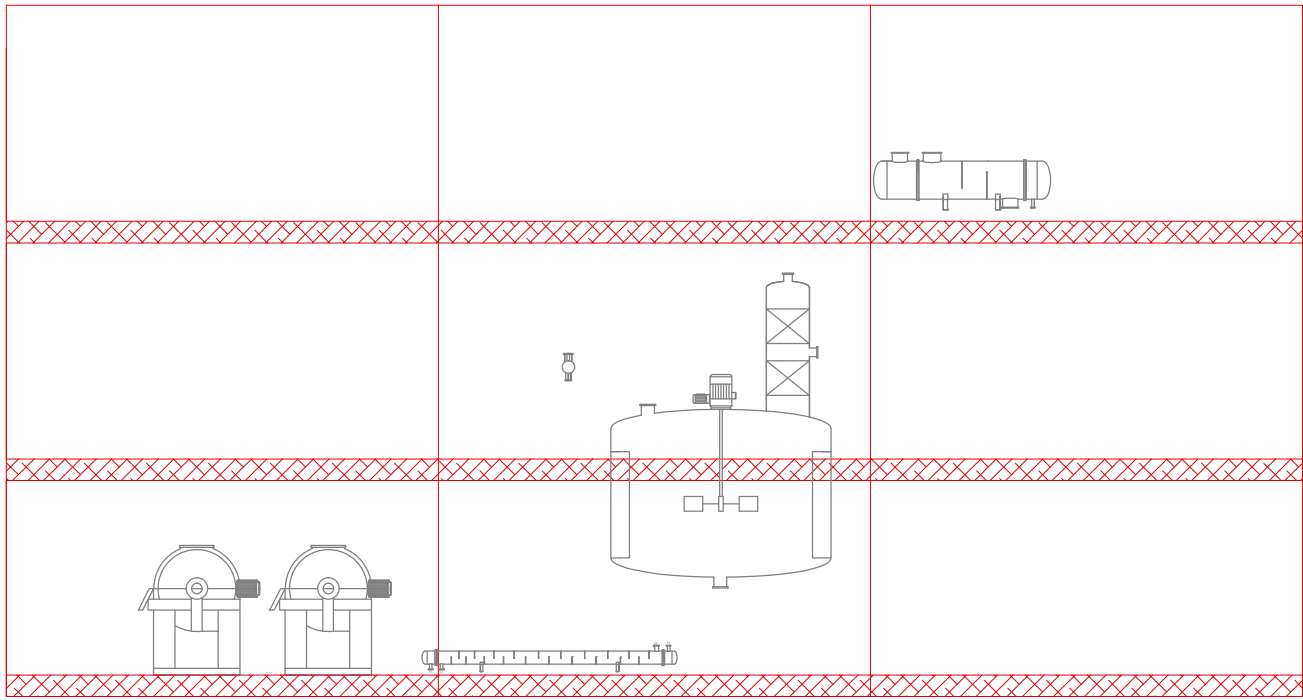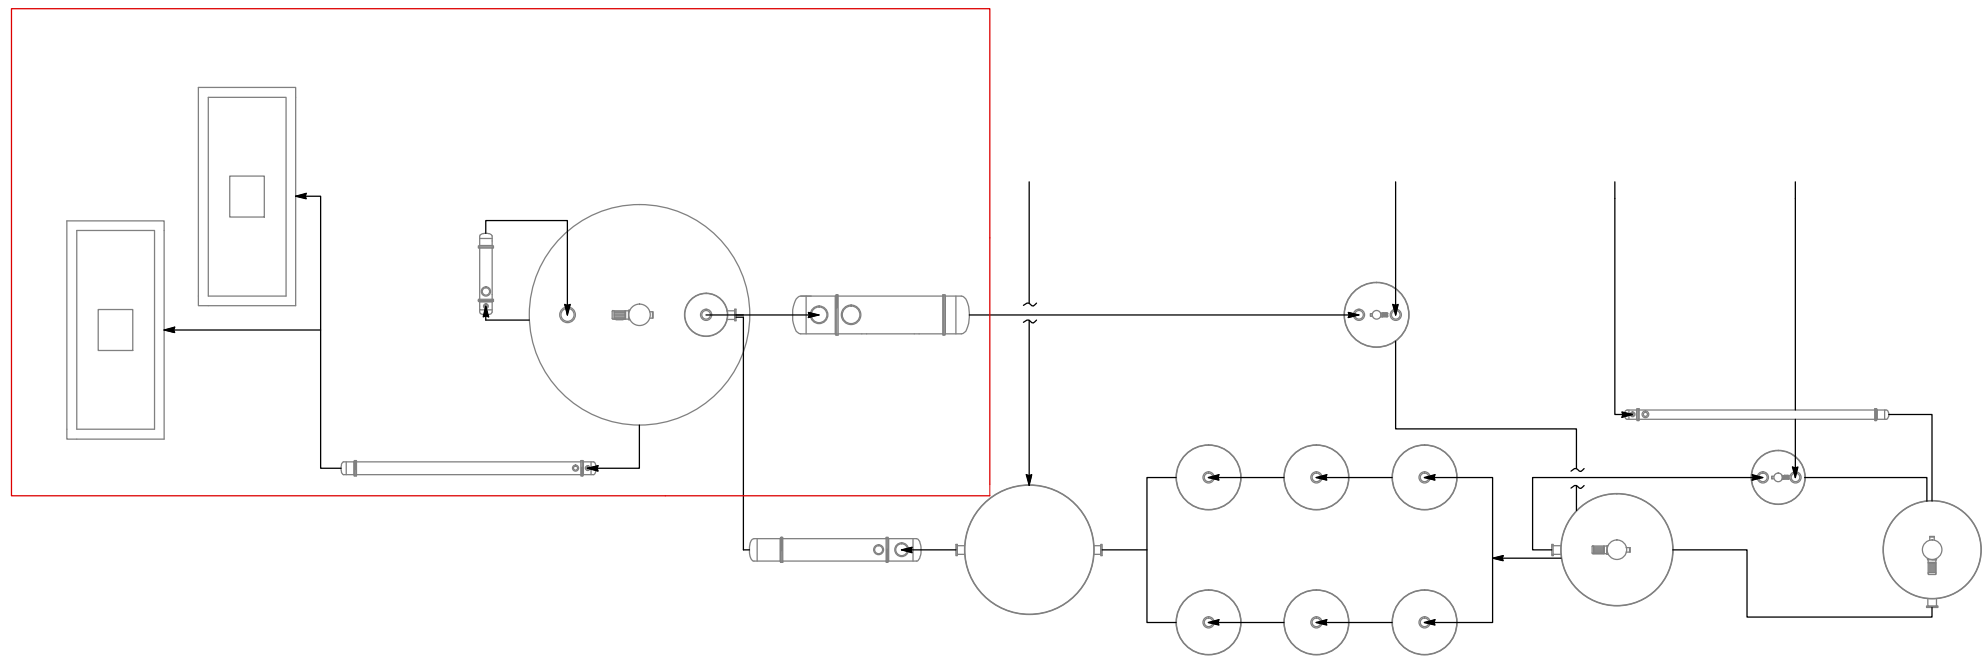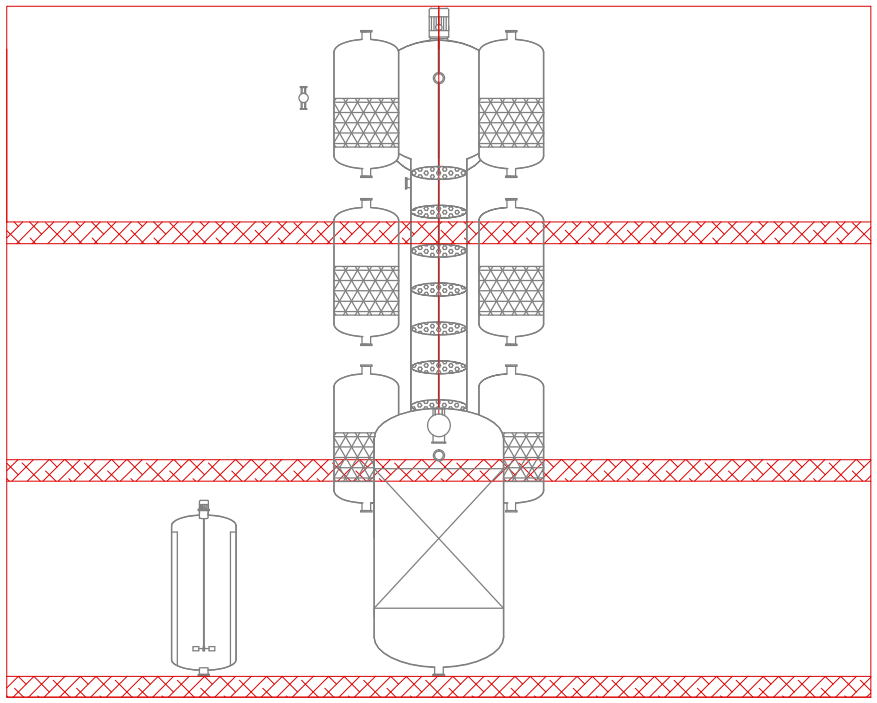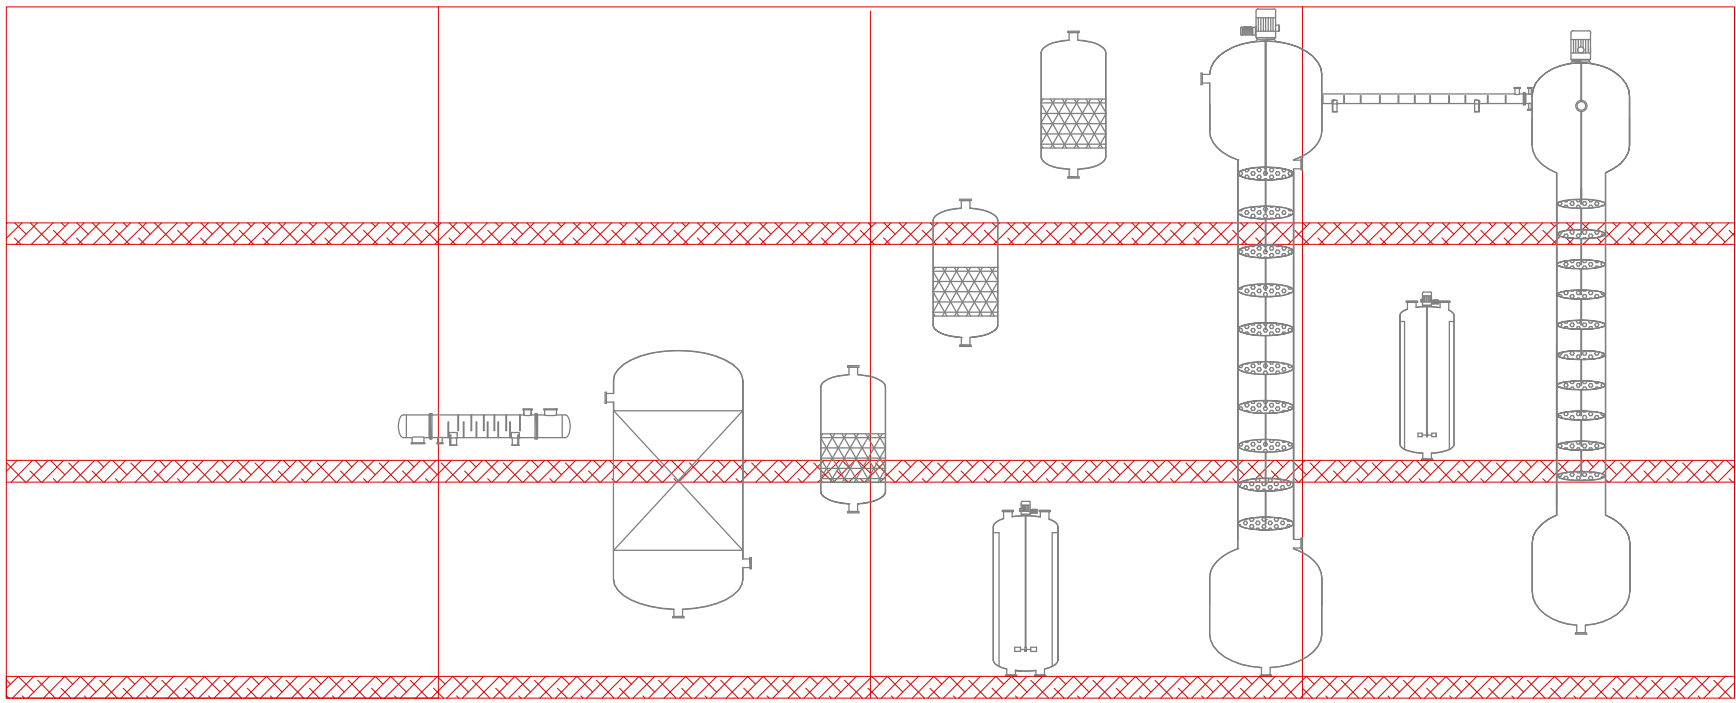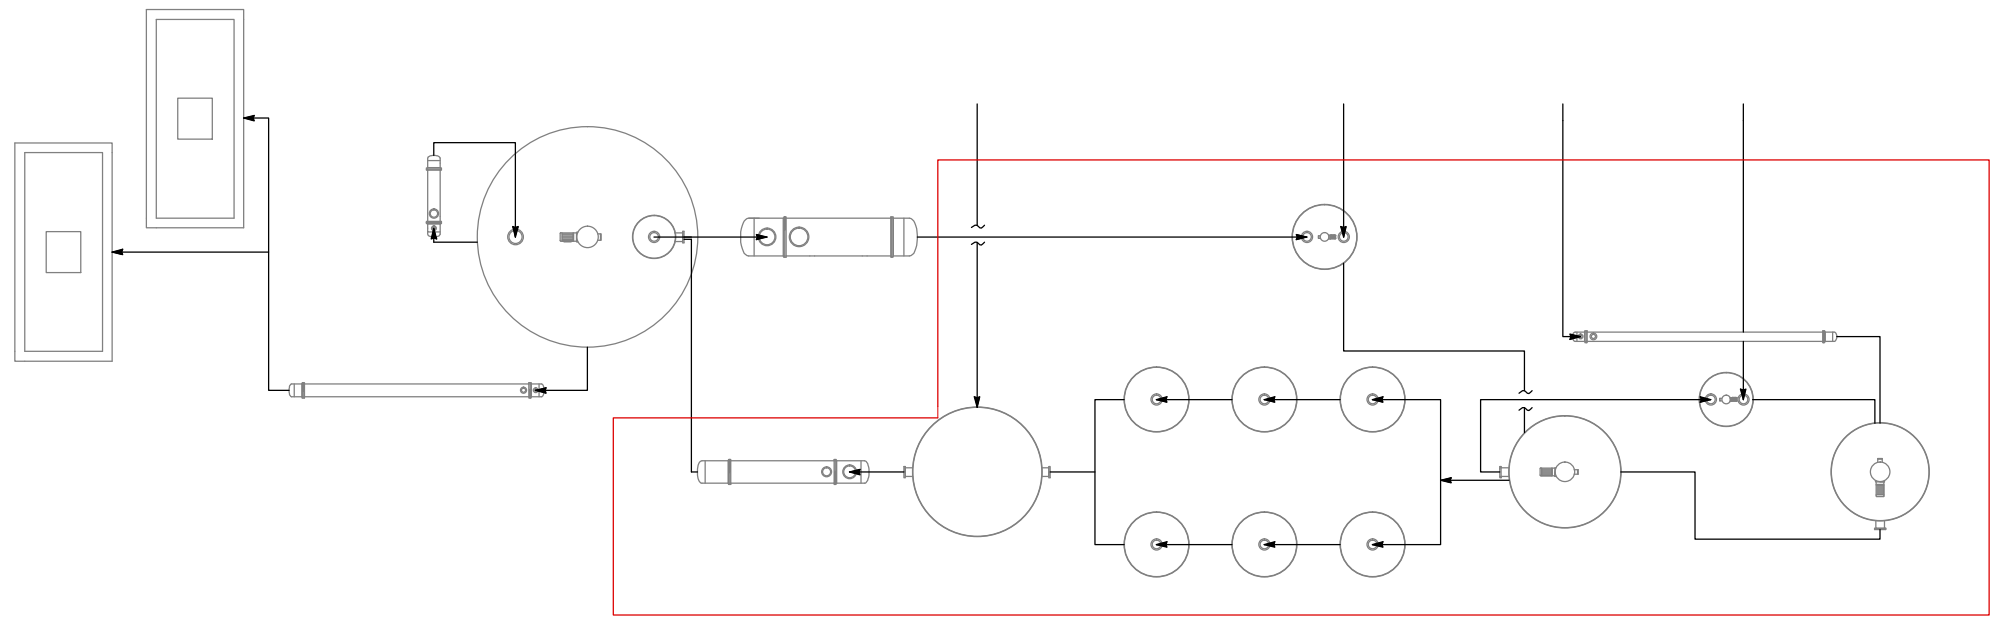

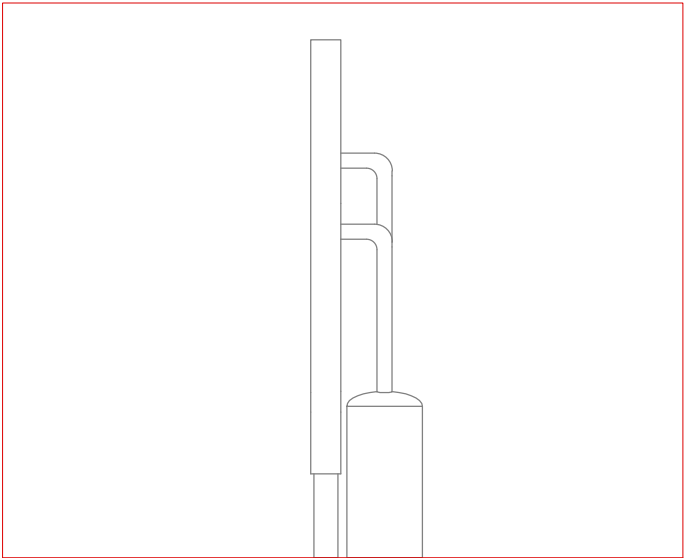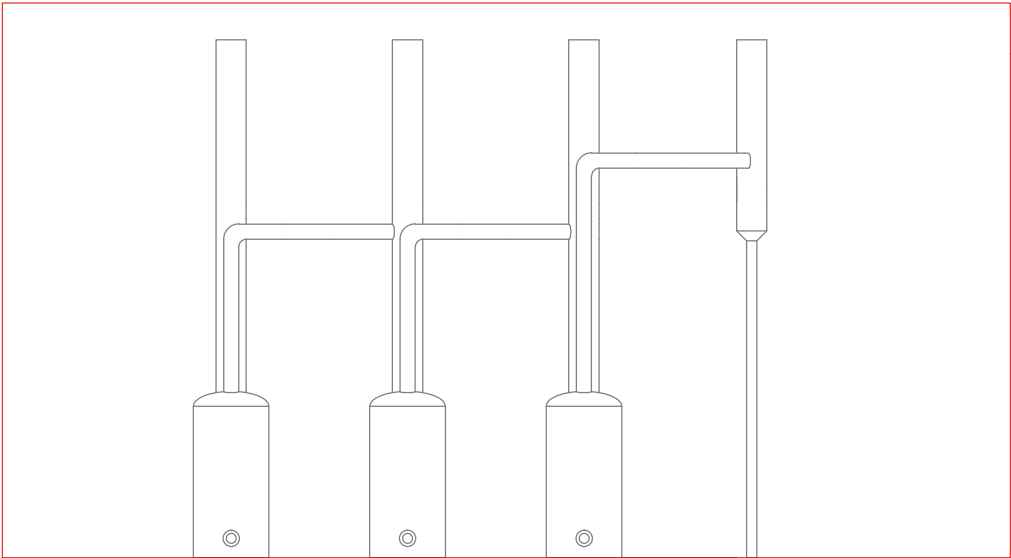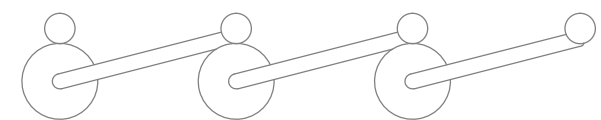

CAPROJAMS S.L.		PLANTA DE PRODUCCIÓN DE CAPROLACTAMA	
Fecha :	10/06/2013	Tipo de plano : Implantación	
Formato :	DIN A3	Área :	Núm. de plano :
Escala :	1:75	500	7

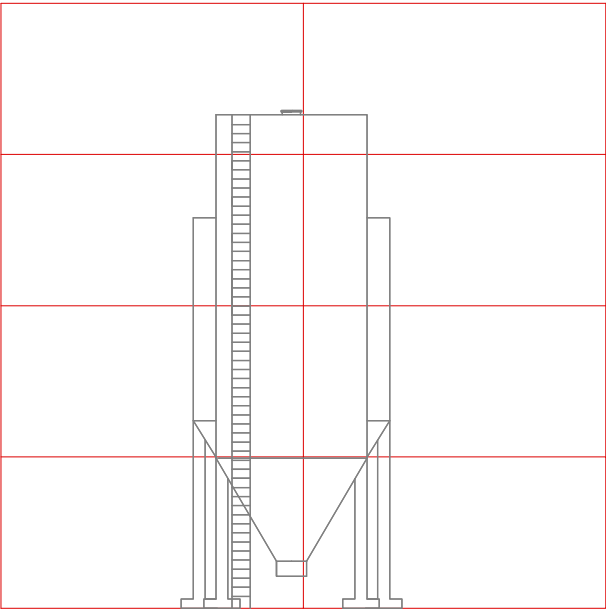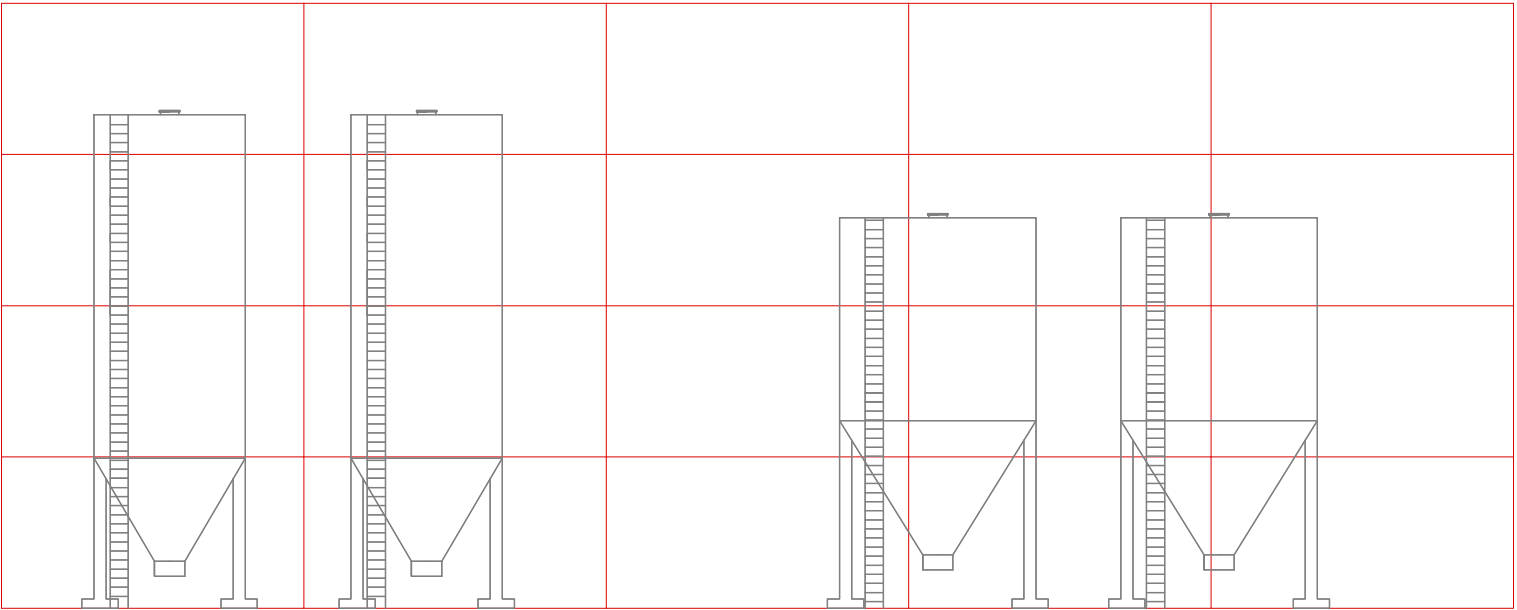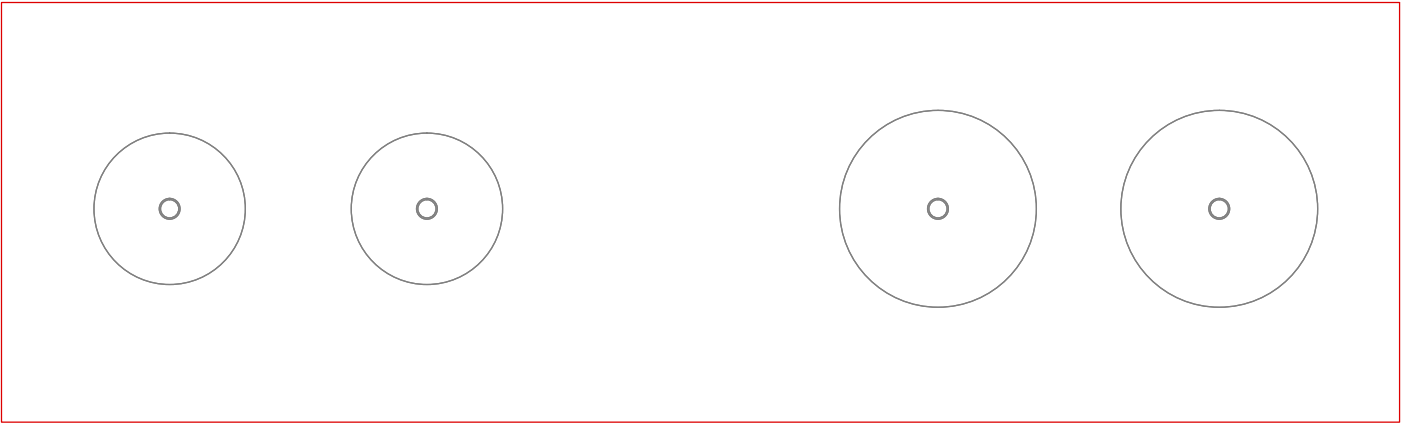

CAPROJAMS S.L.		PLANTA DE PRODUCCIÓN DE CAPROLACTAMA	
Fecha :	10/06/2013	Tipo de plano : Implantación	
Formato :	DIN A3	Área : 700	Núm. de plano : 8
Escala :	1:250		

C/ DE LA POLIAMIDA


Área ampliación





AVINGUDA DELNYLON

AVINGUDA DEL NITRIC


C/ DEL CICLOHEXA



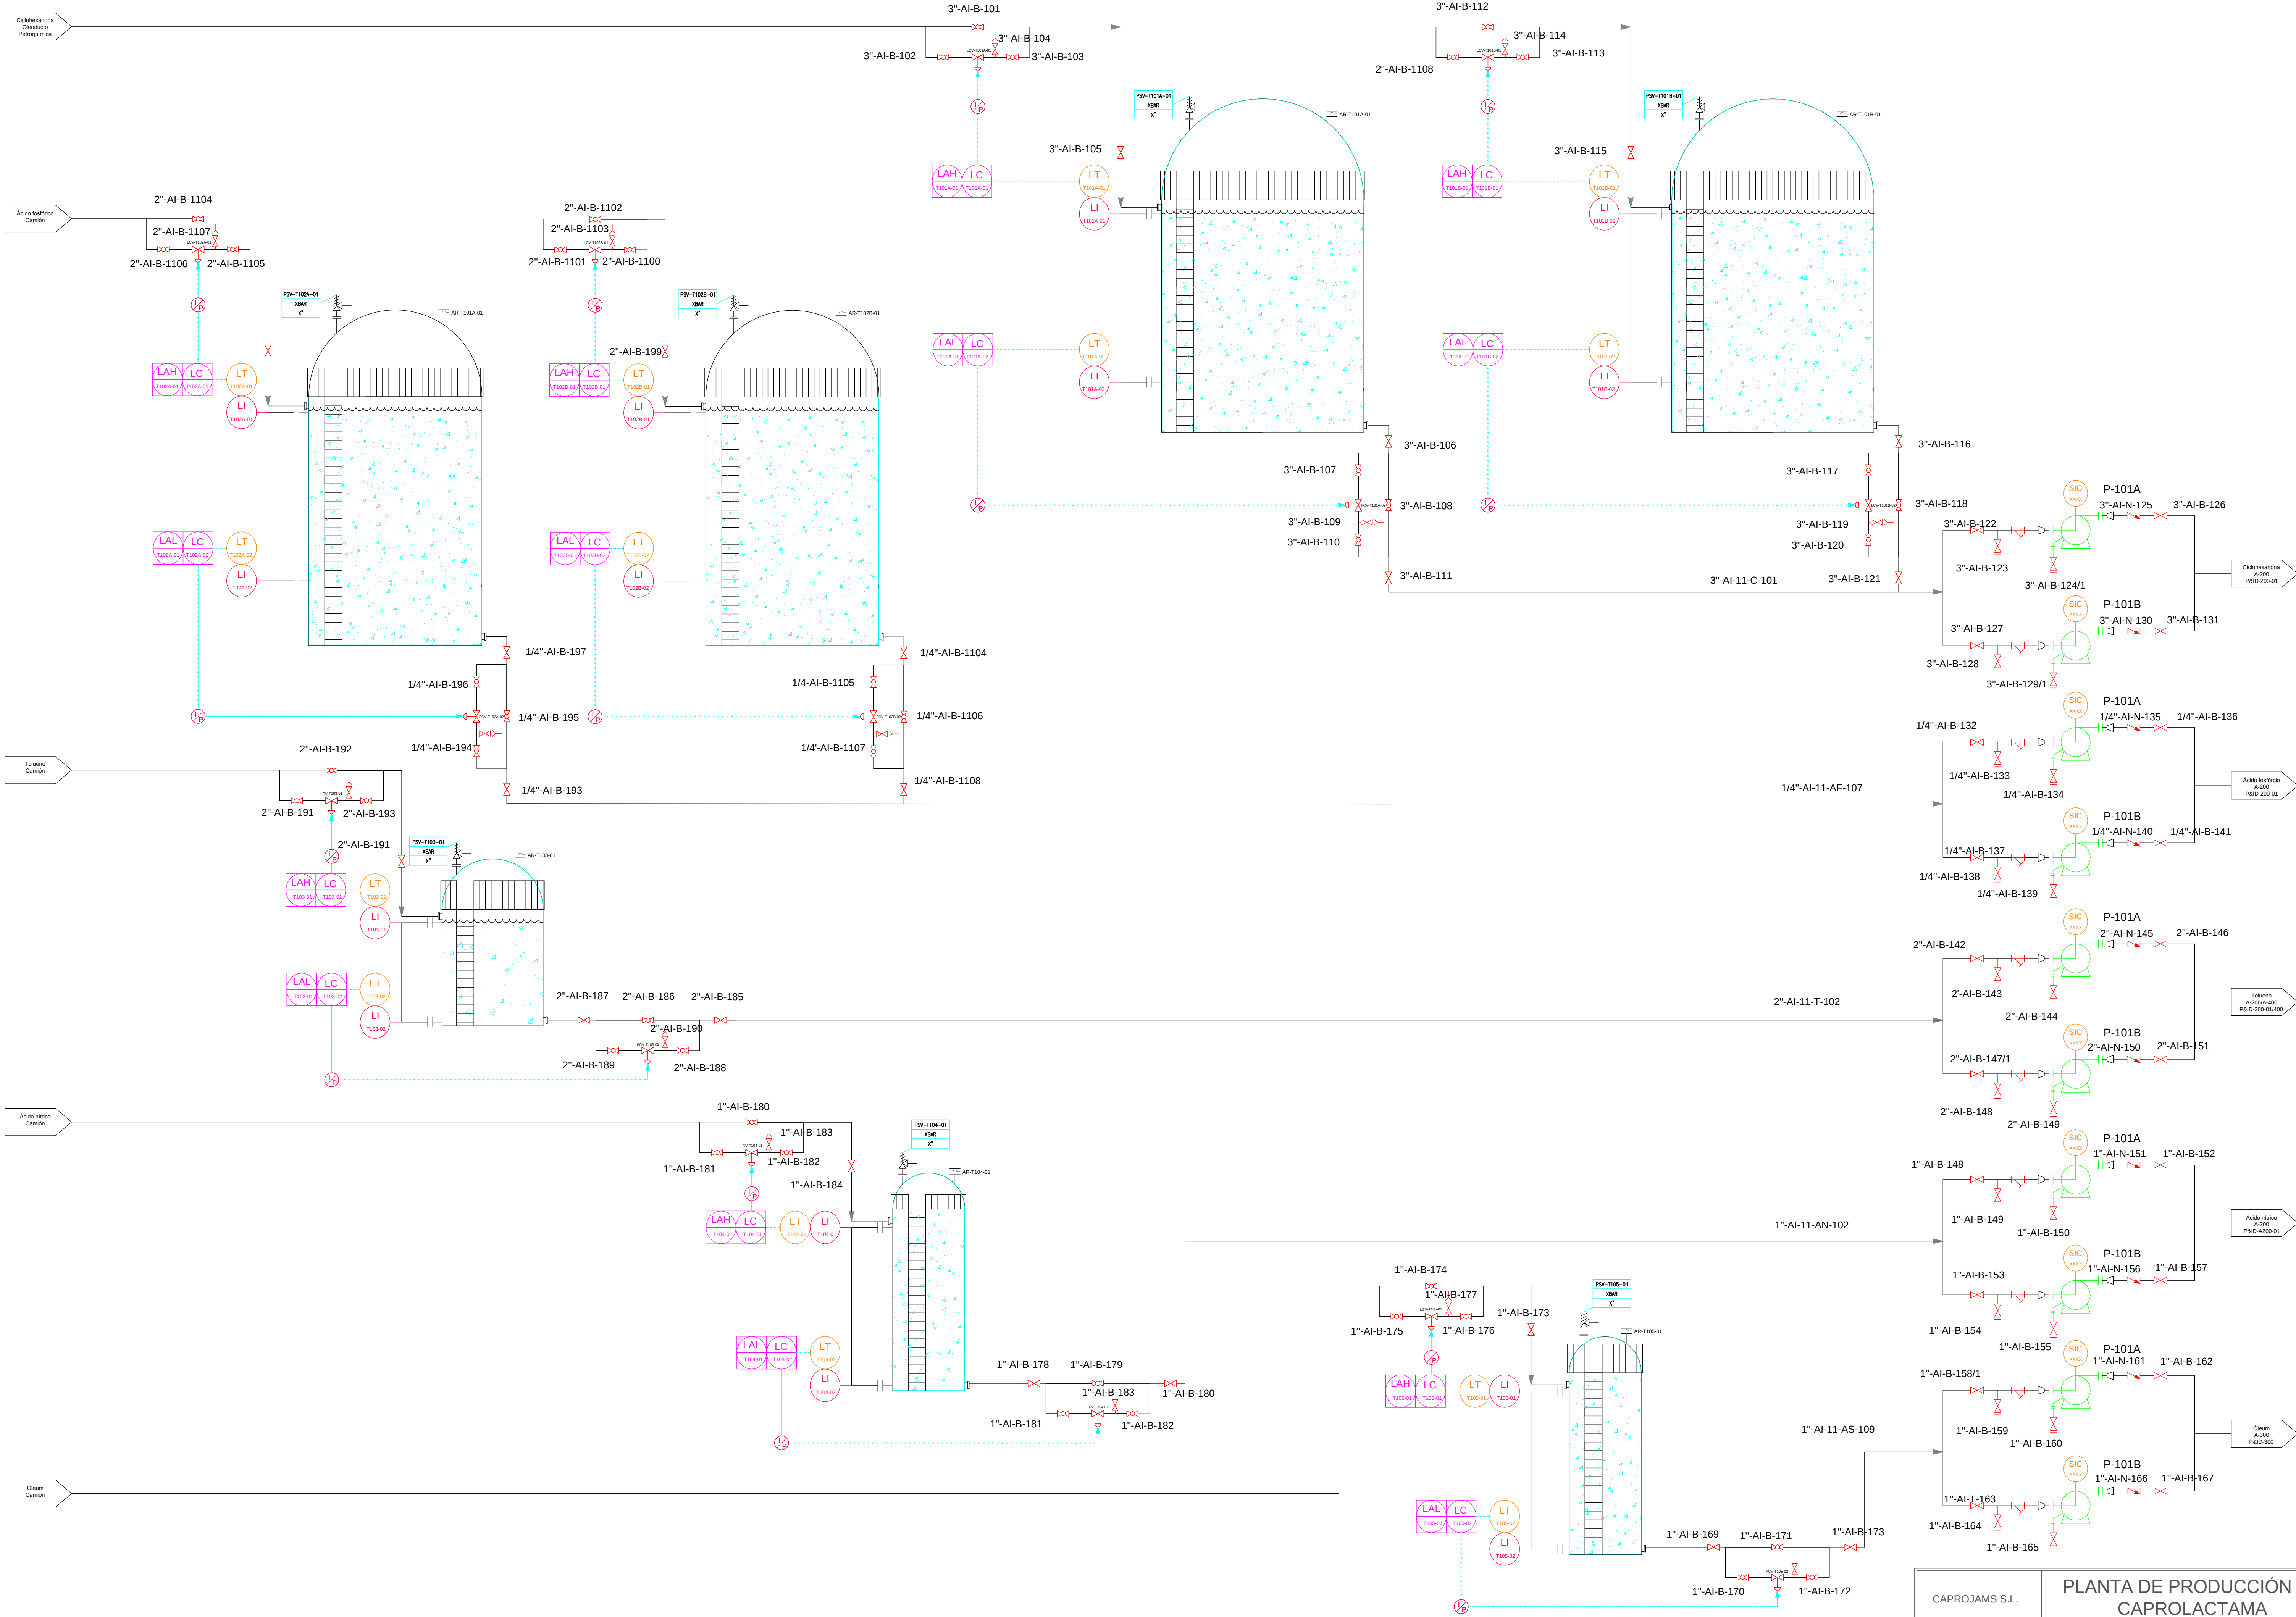


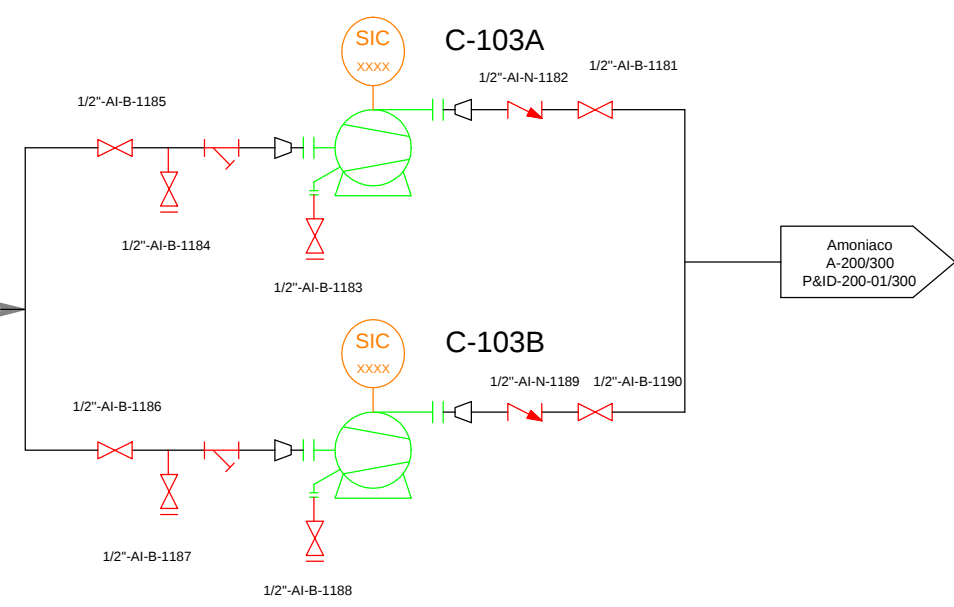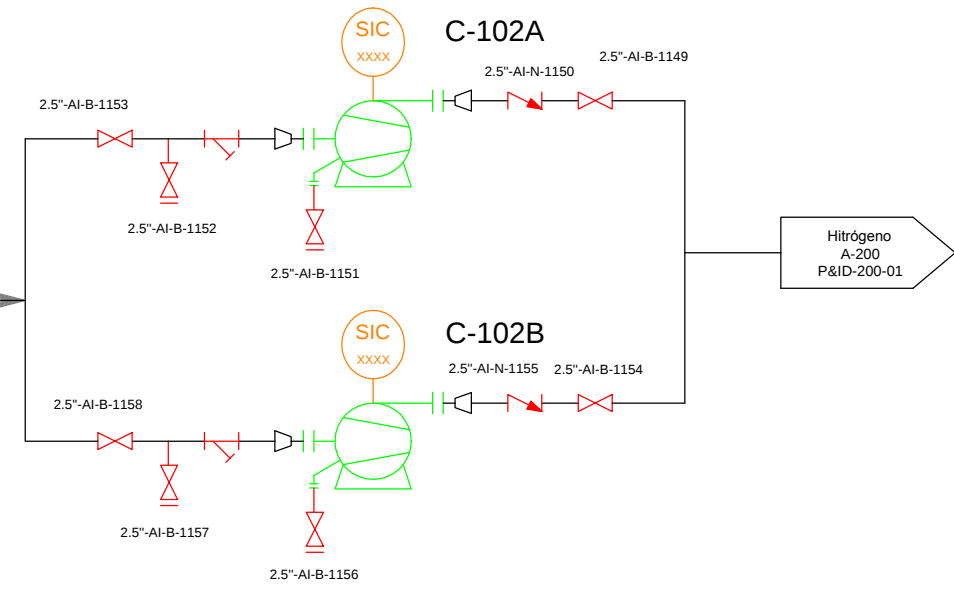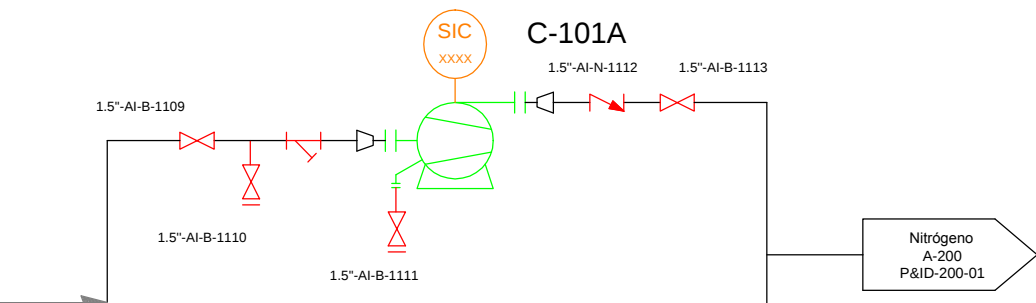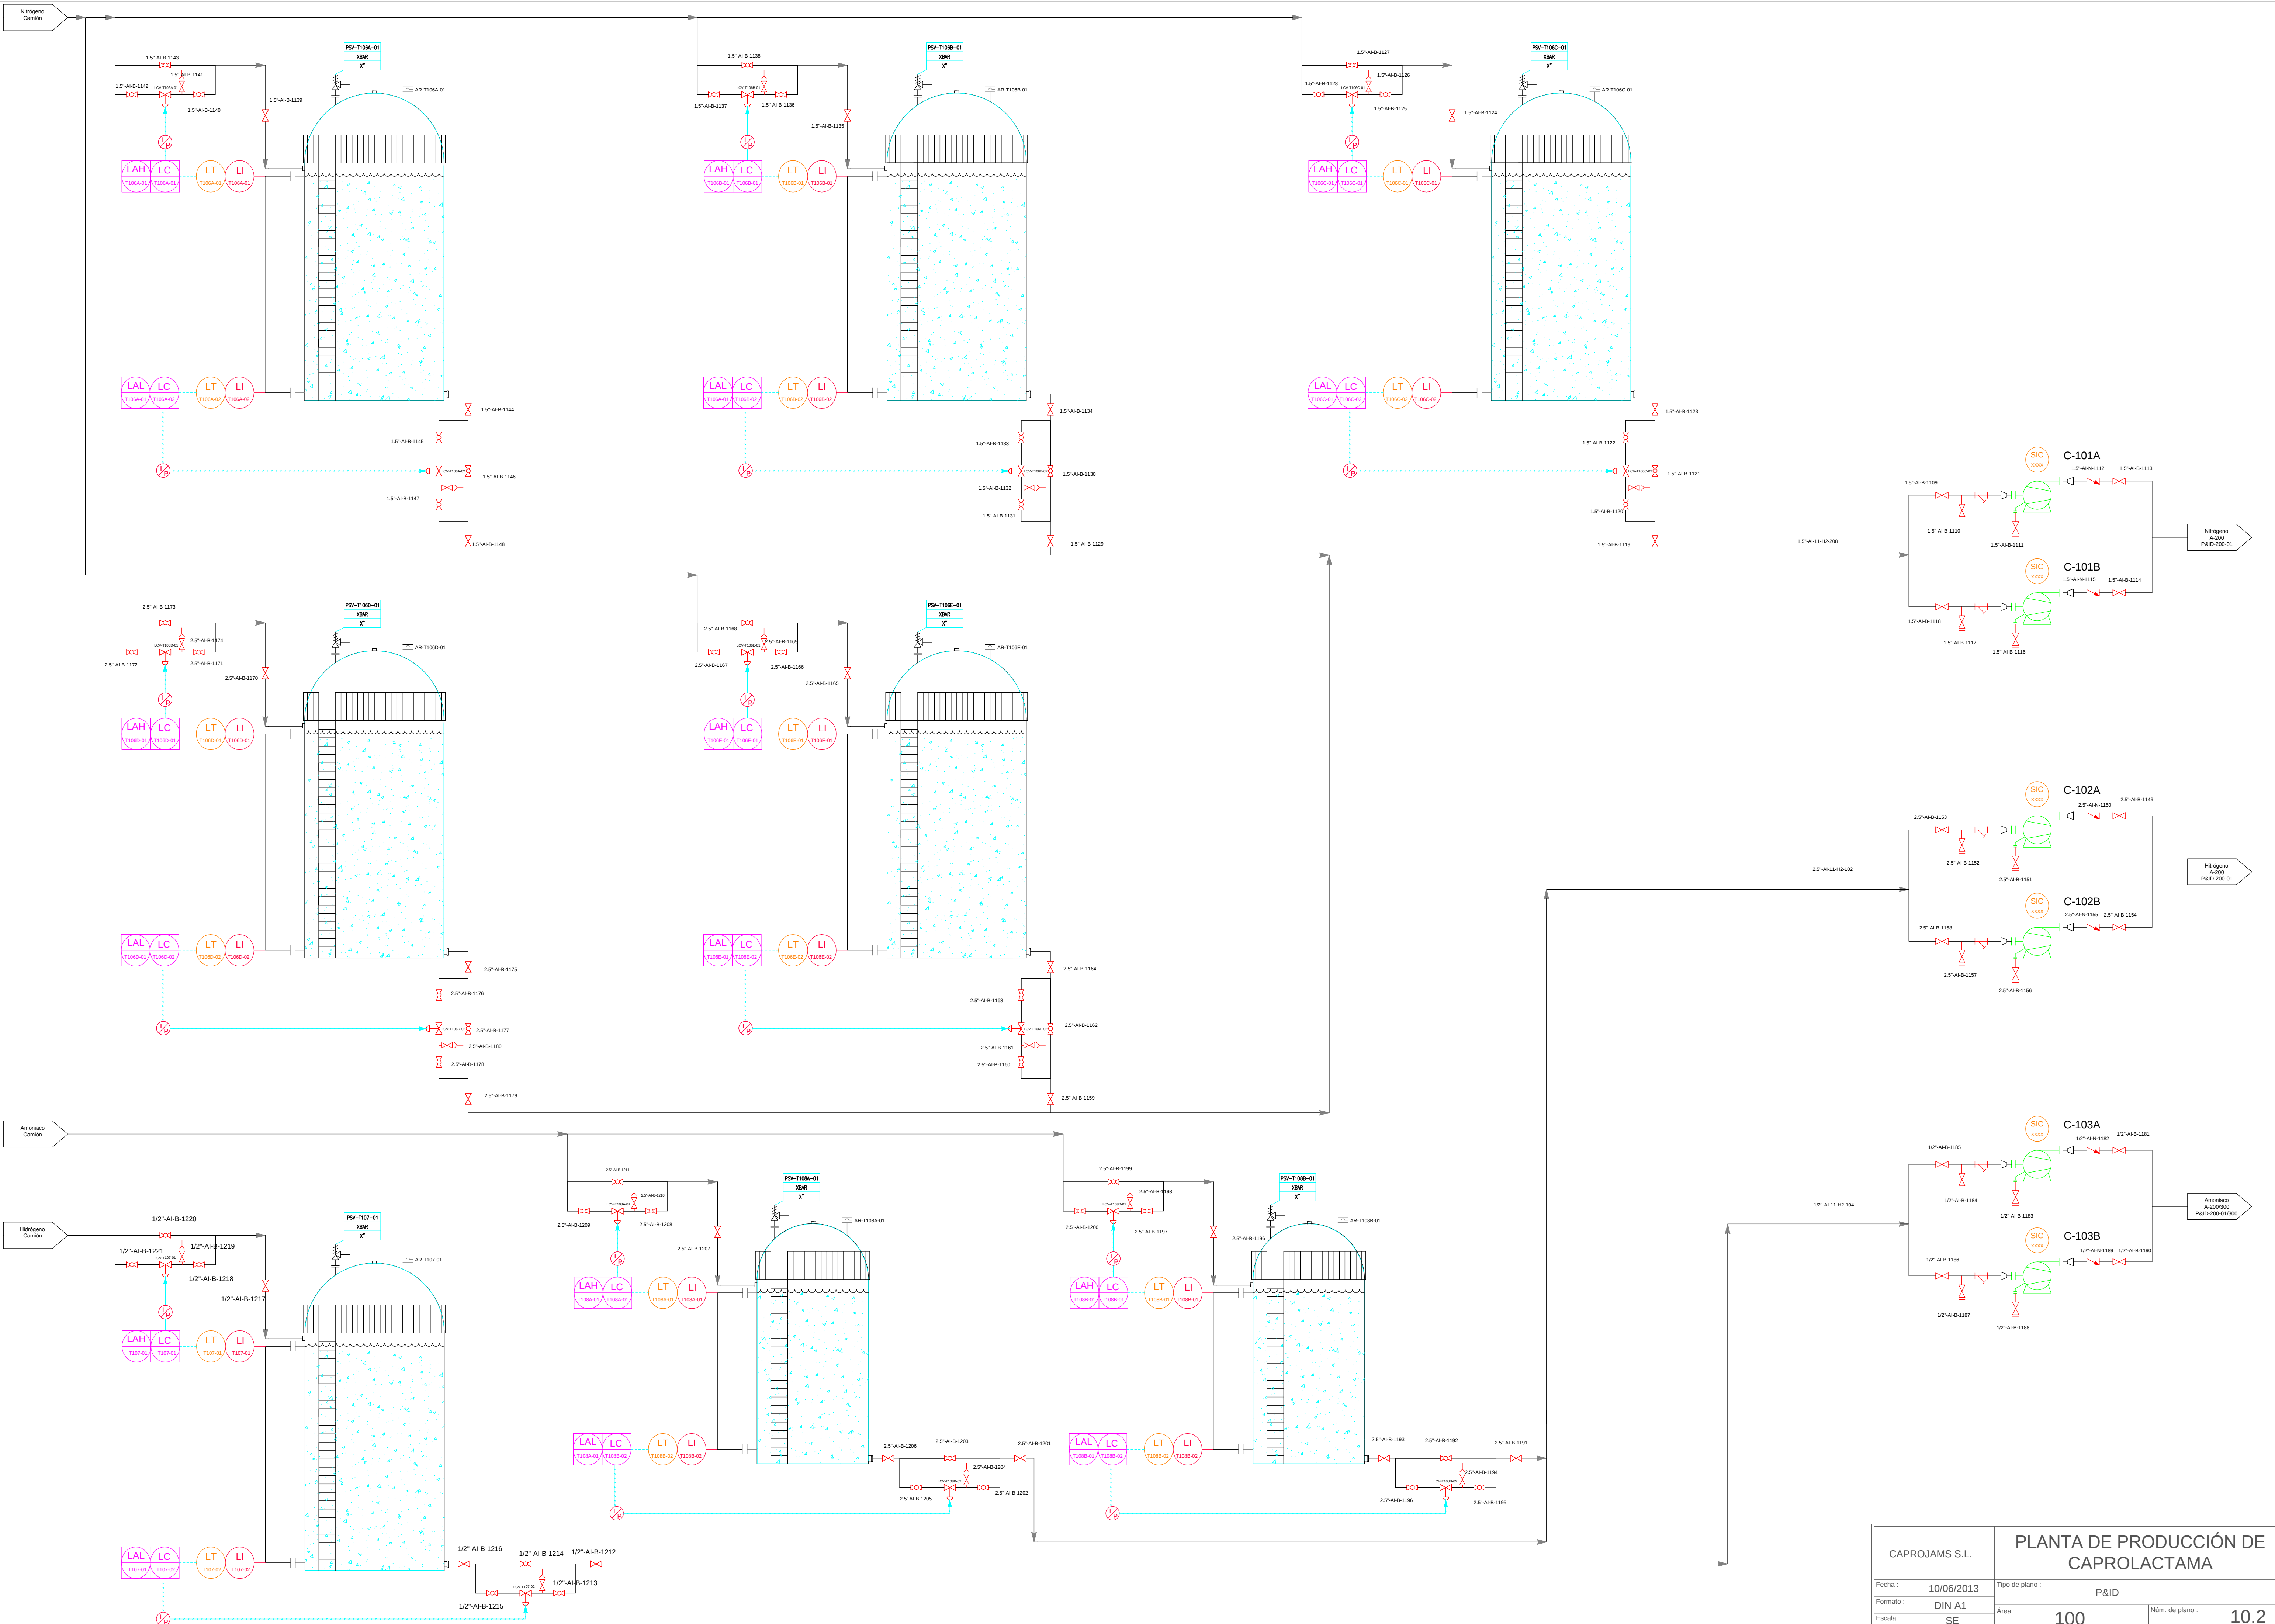



CAPROJAMS S.L.		PLANTA DE PRODUCCIÓN DE CAPROLACTAMA	
Fecha :	10/06/2013	Tipo de plano : P&ID	
Formato :	DIN A1	Área :	
Escala :	SE	100	Núm. de plano : 10.2

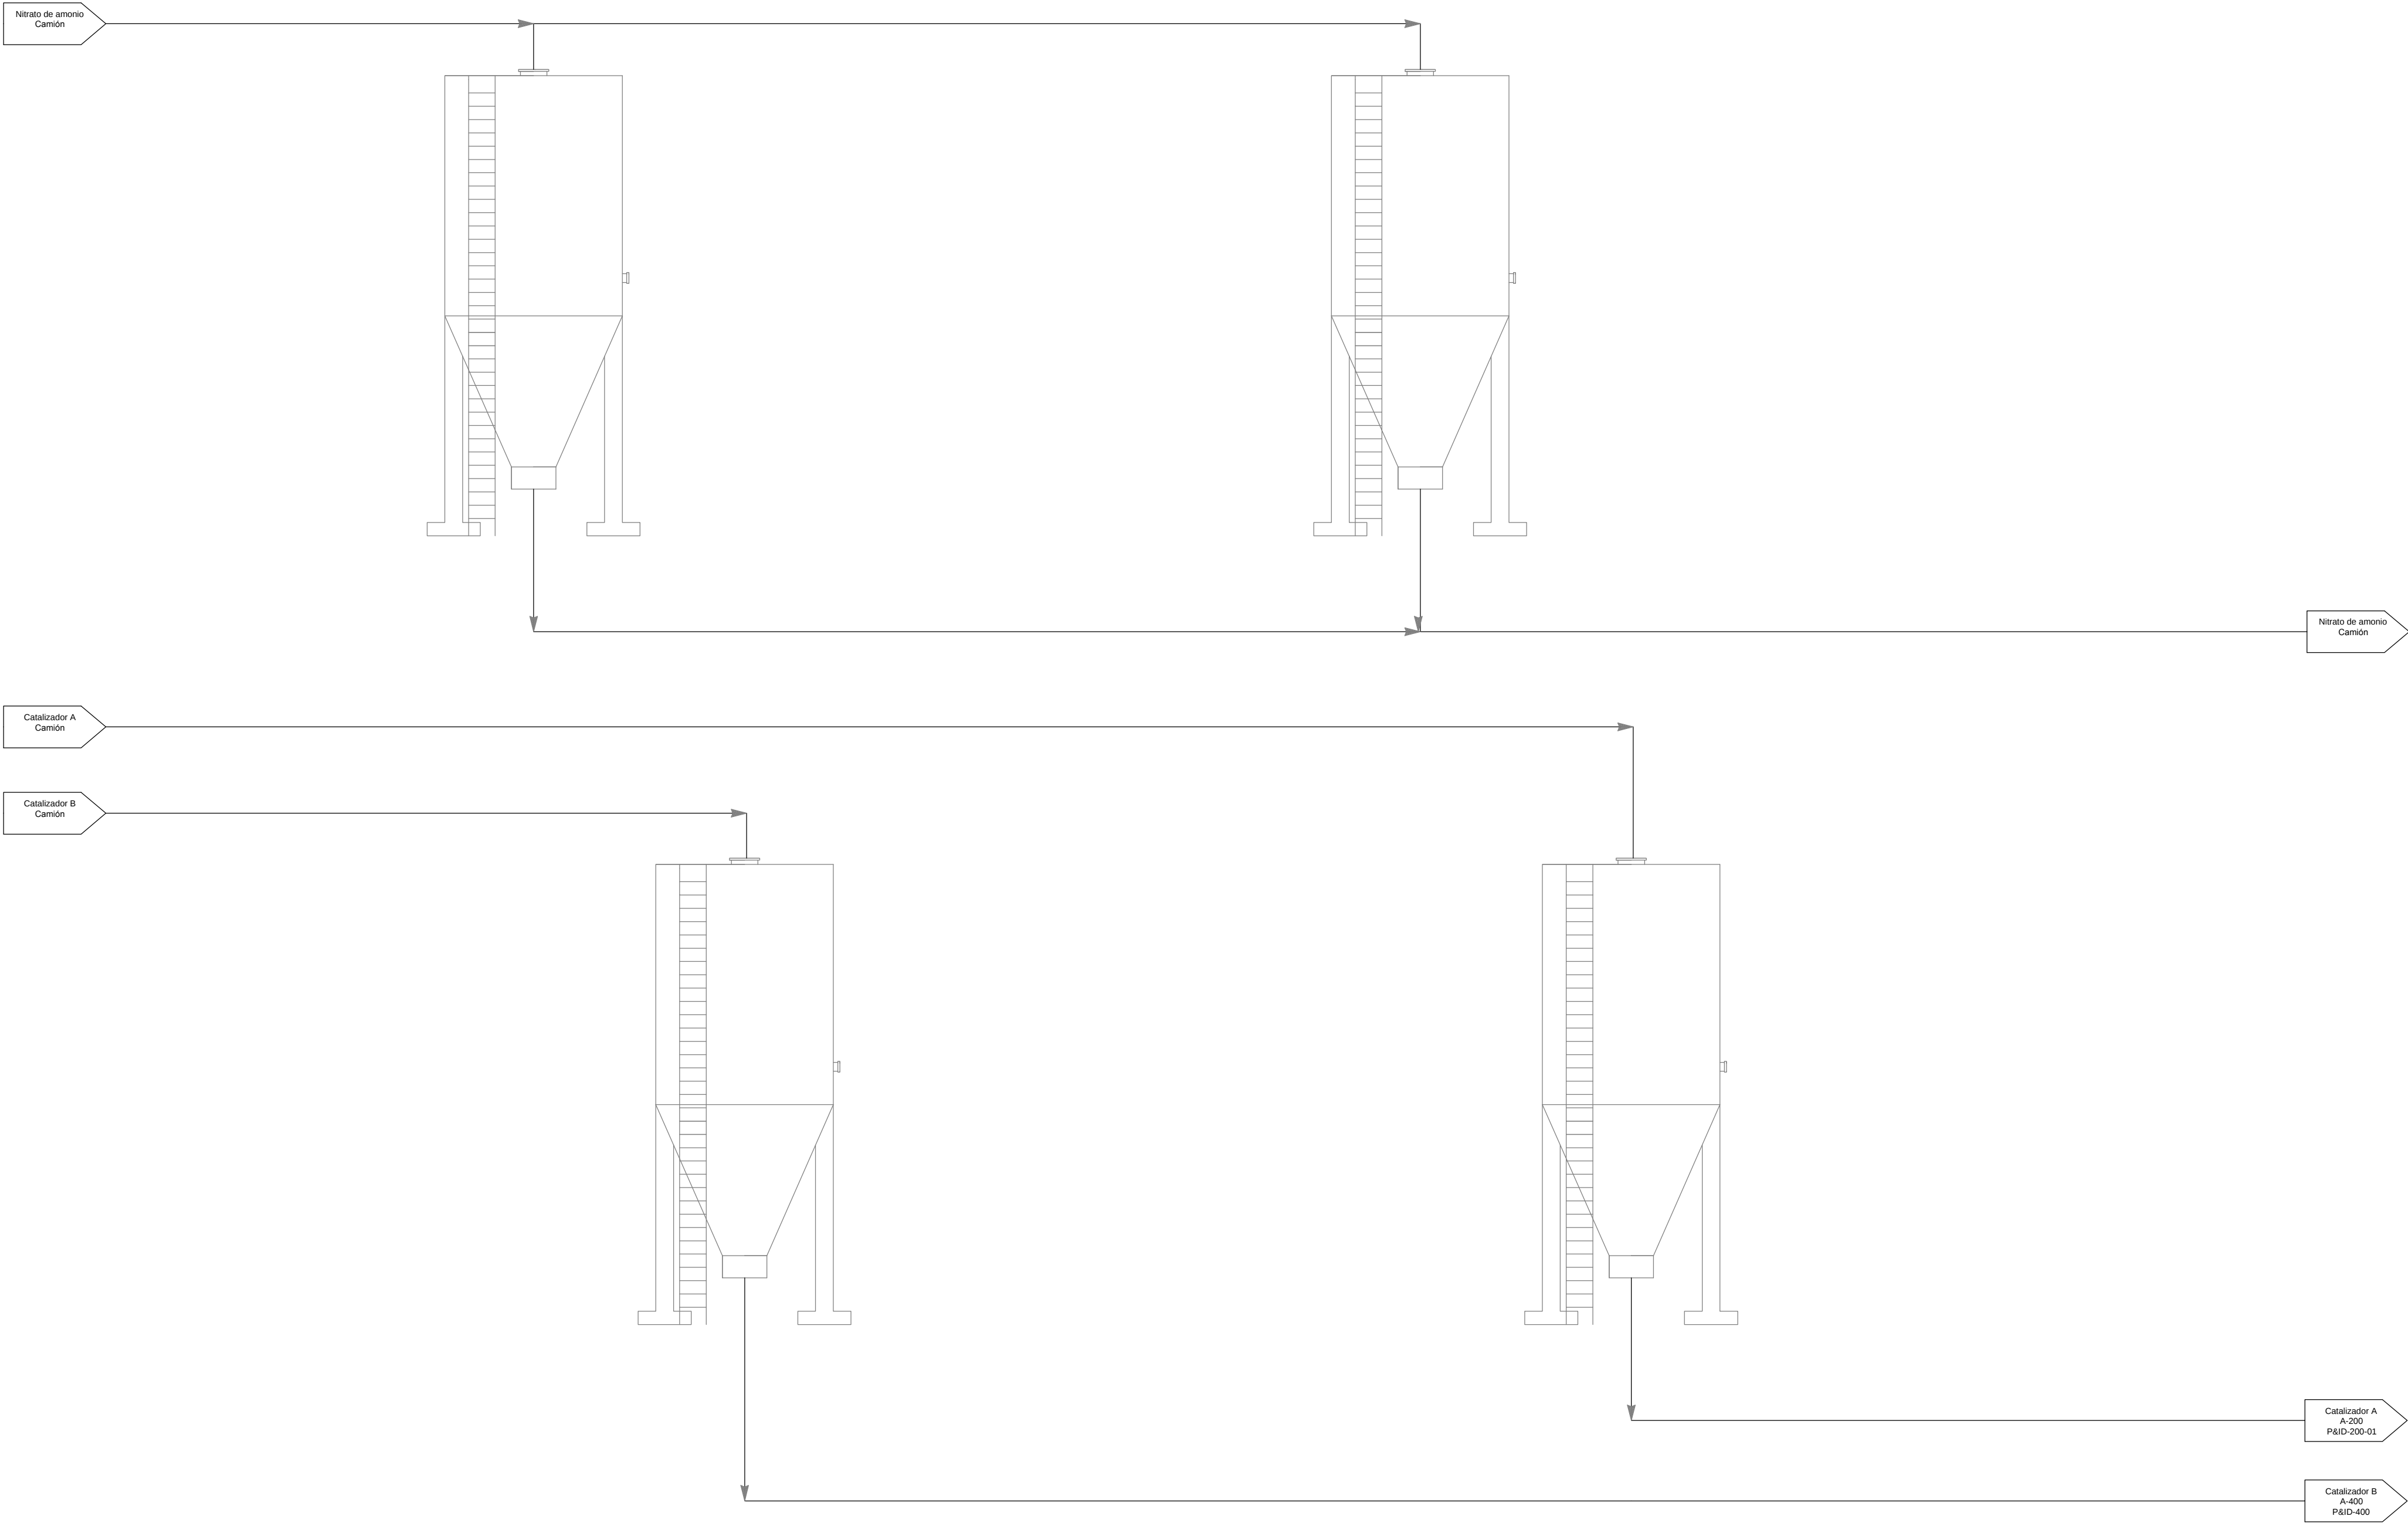



CAPROJAMS S.L.		PLANTA DE PRODUCCIÓN DE CAPROLACTAMA	
Fecha :	10/06/2013	Tipo de plano : P&ID	
Formato :	DIN A2	Área :	Núm. de plano :
Escala :	SE	100	10.3

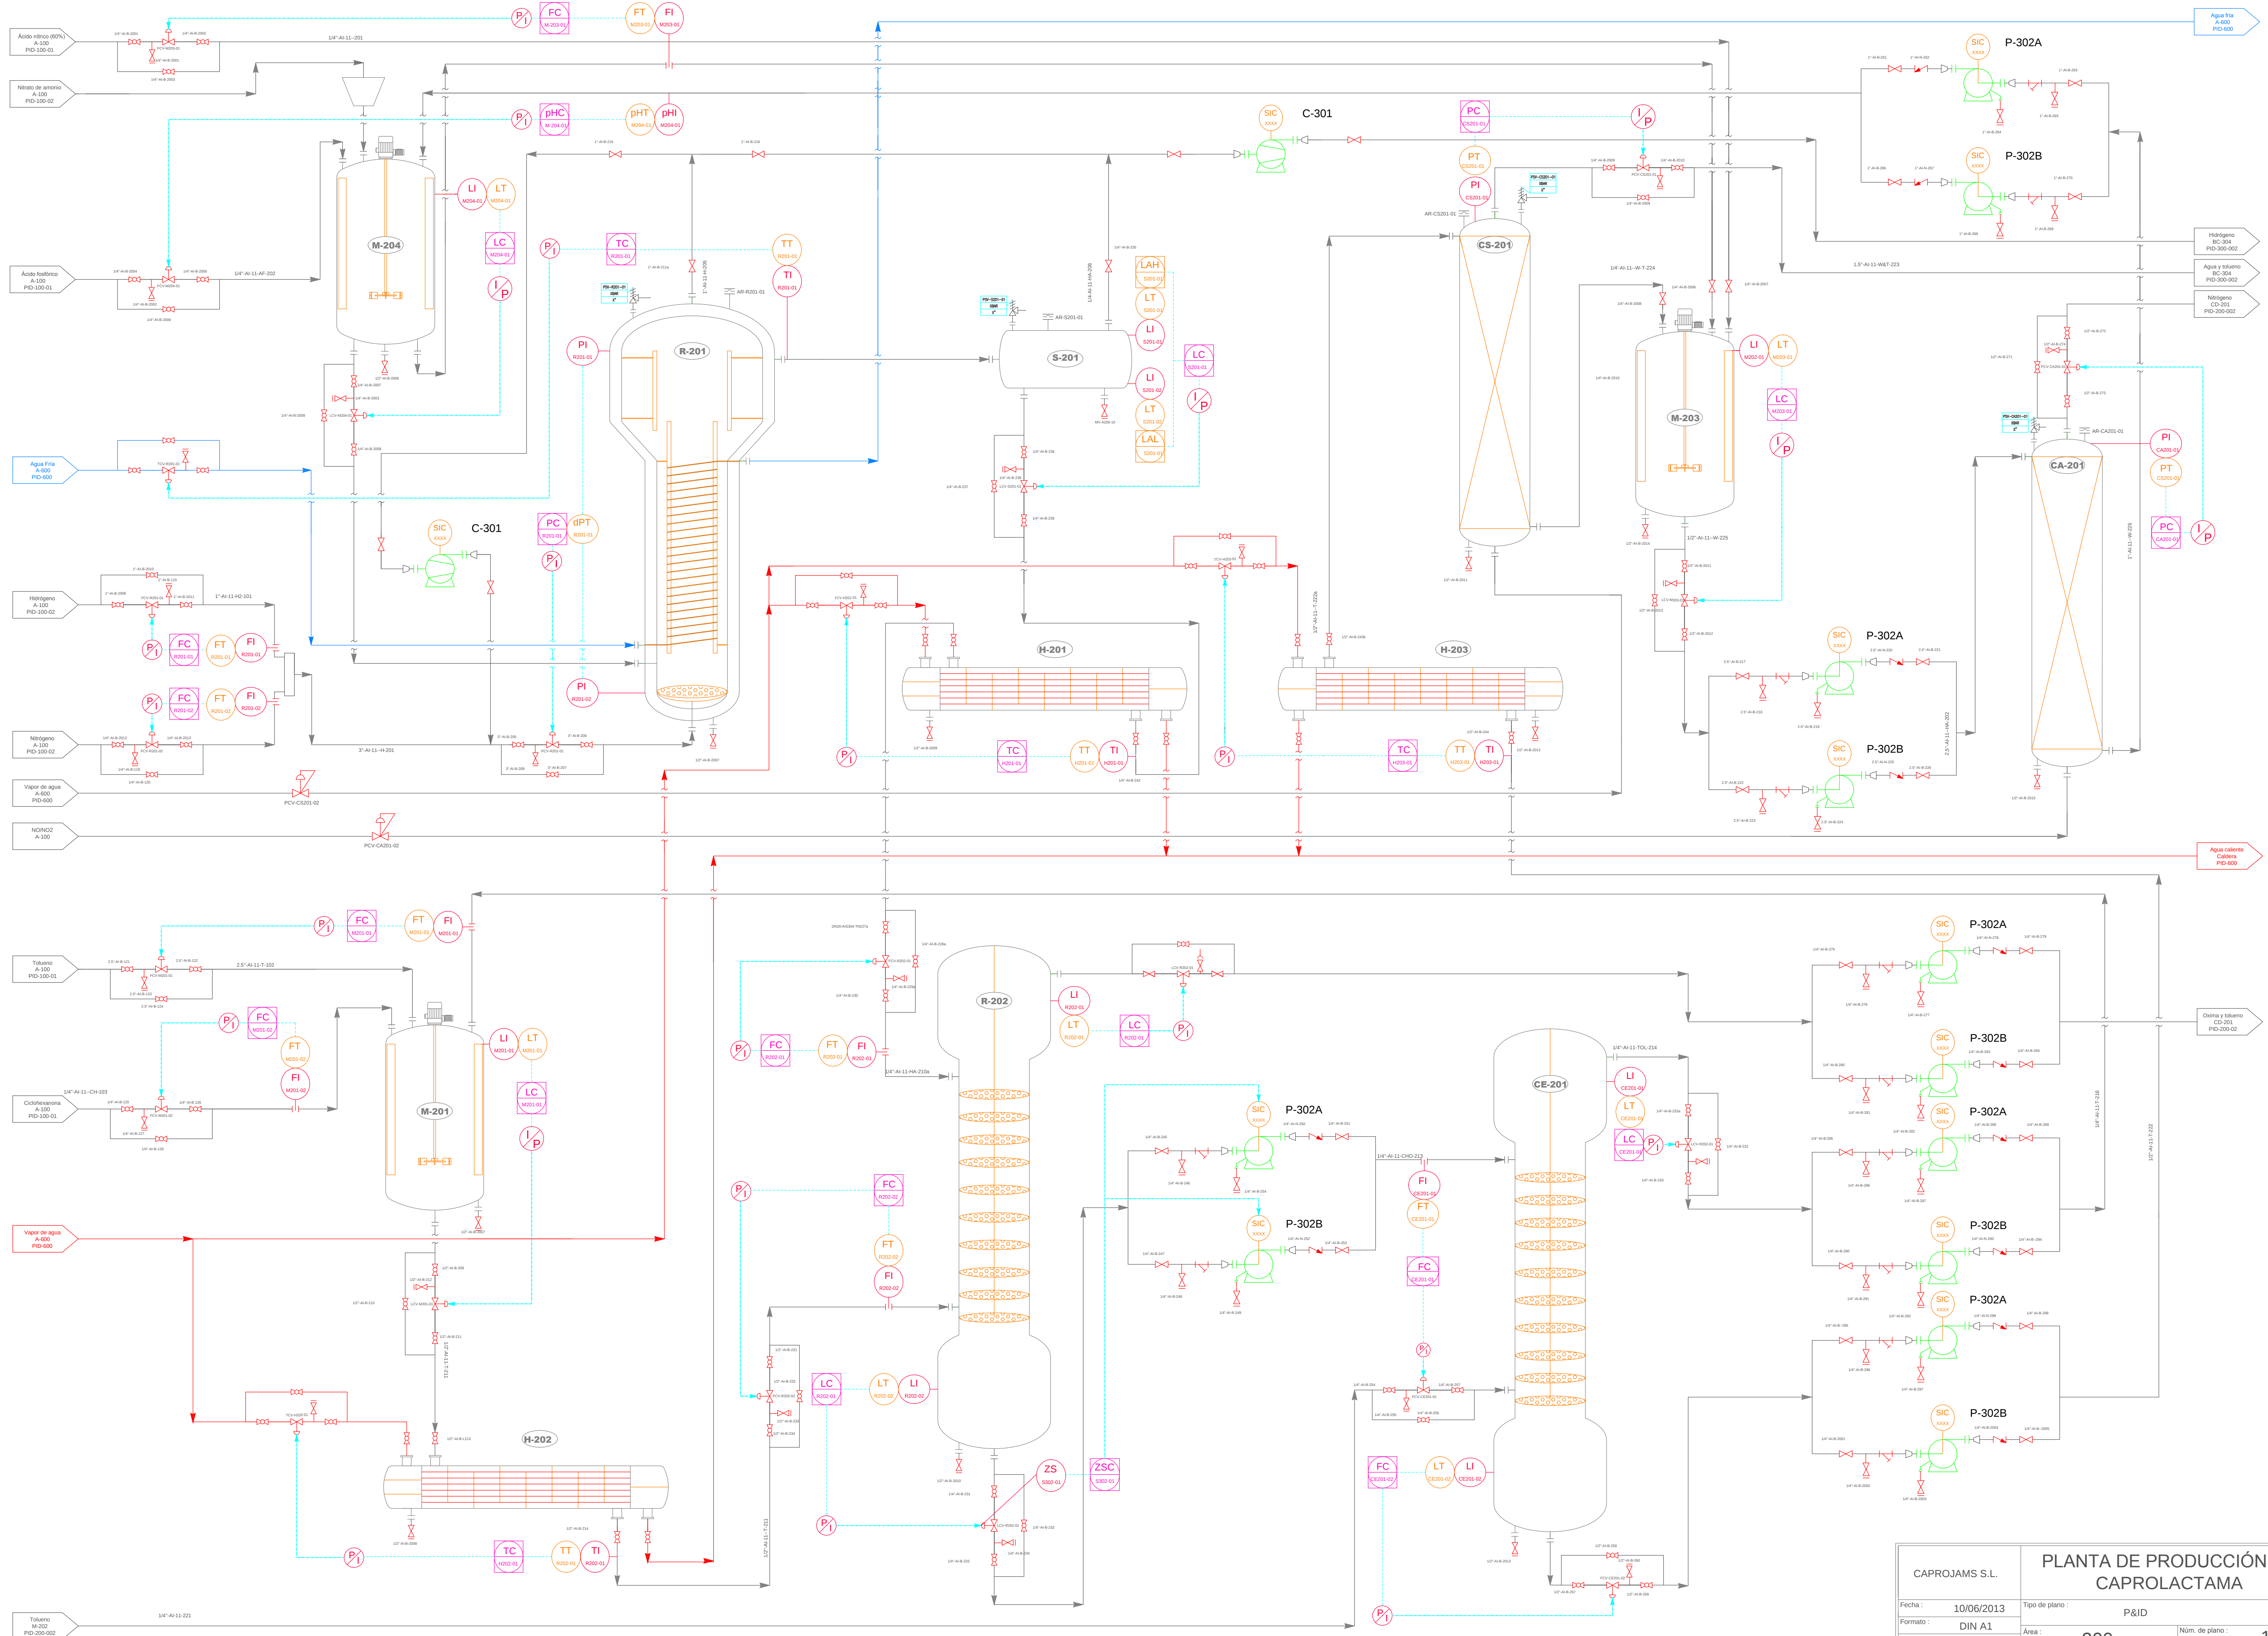

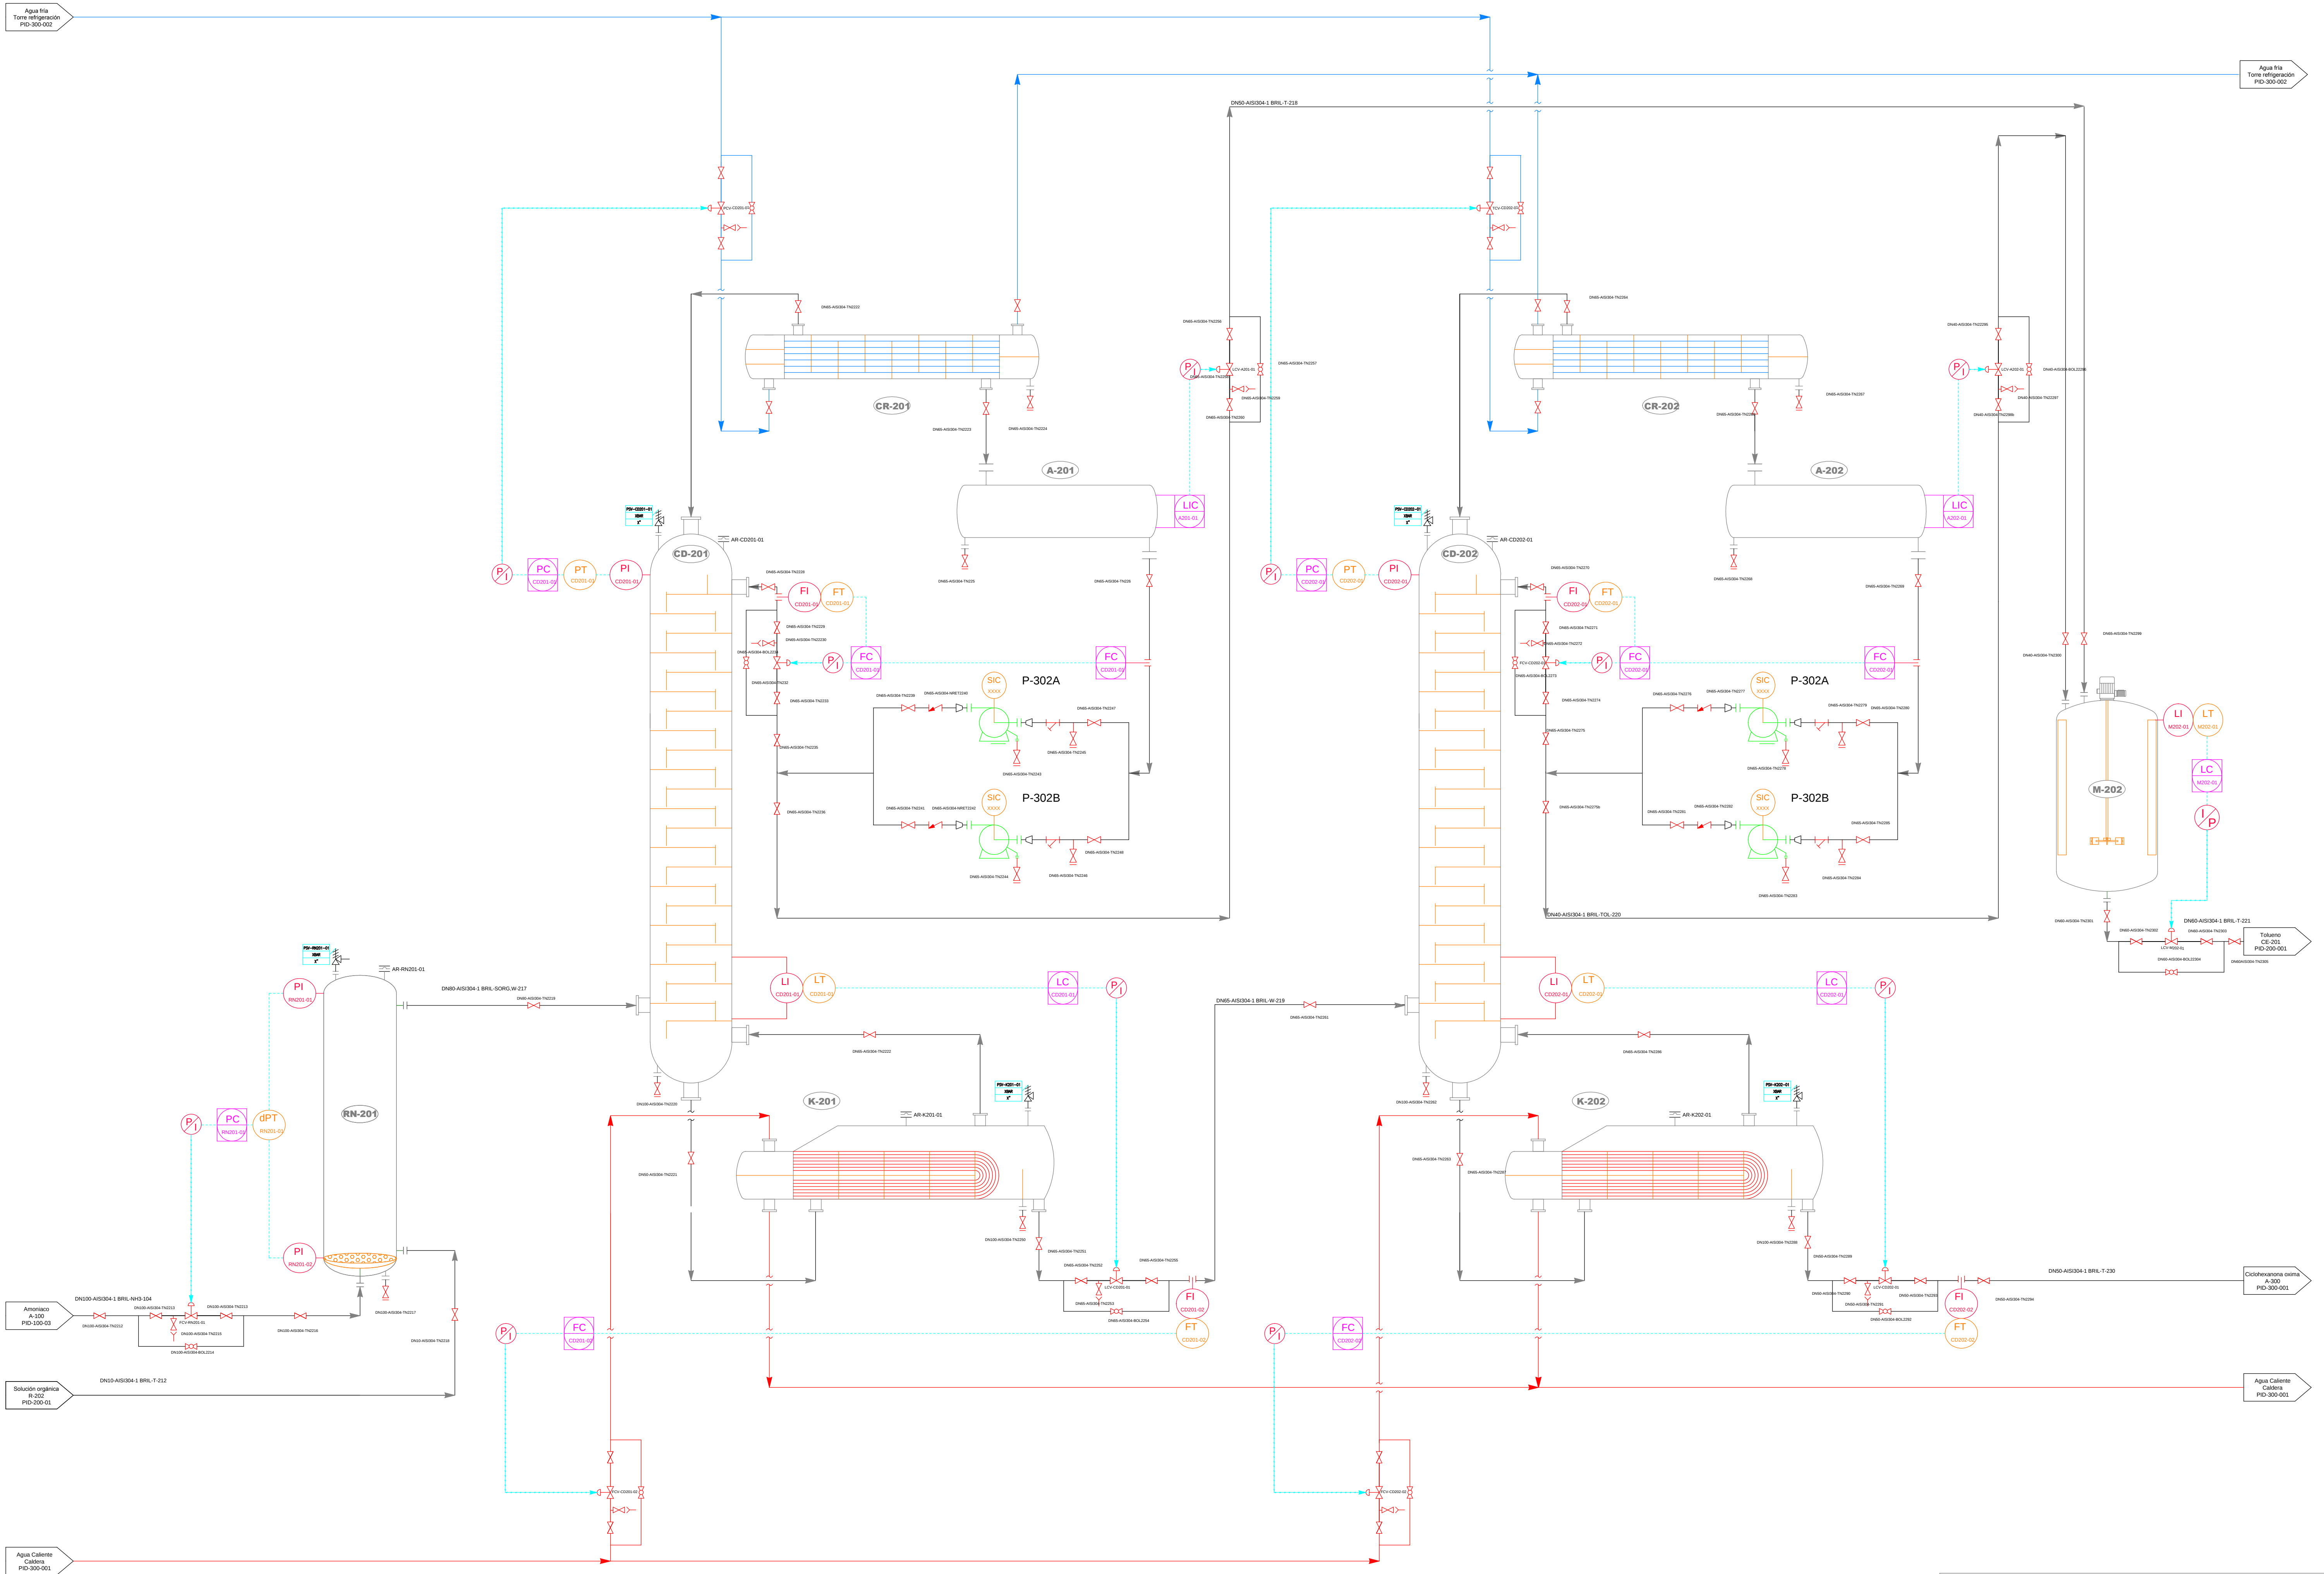


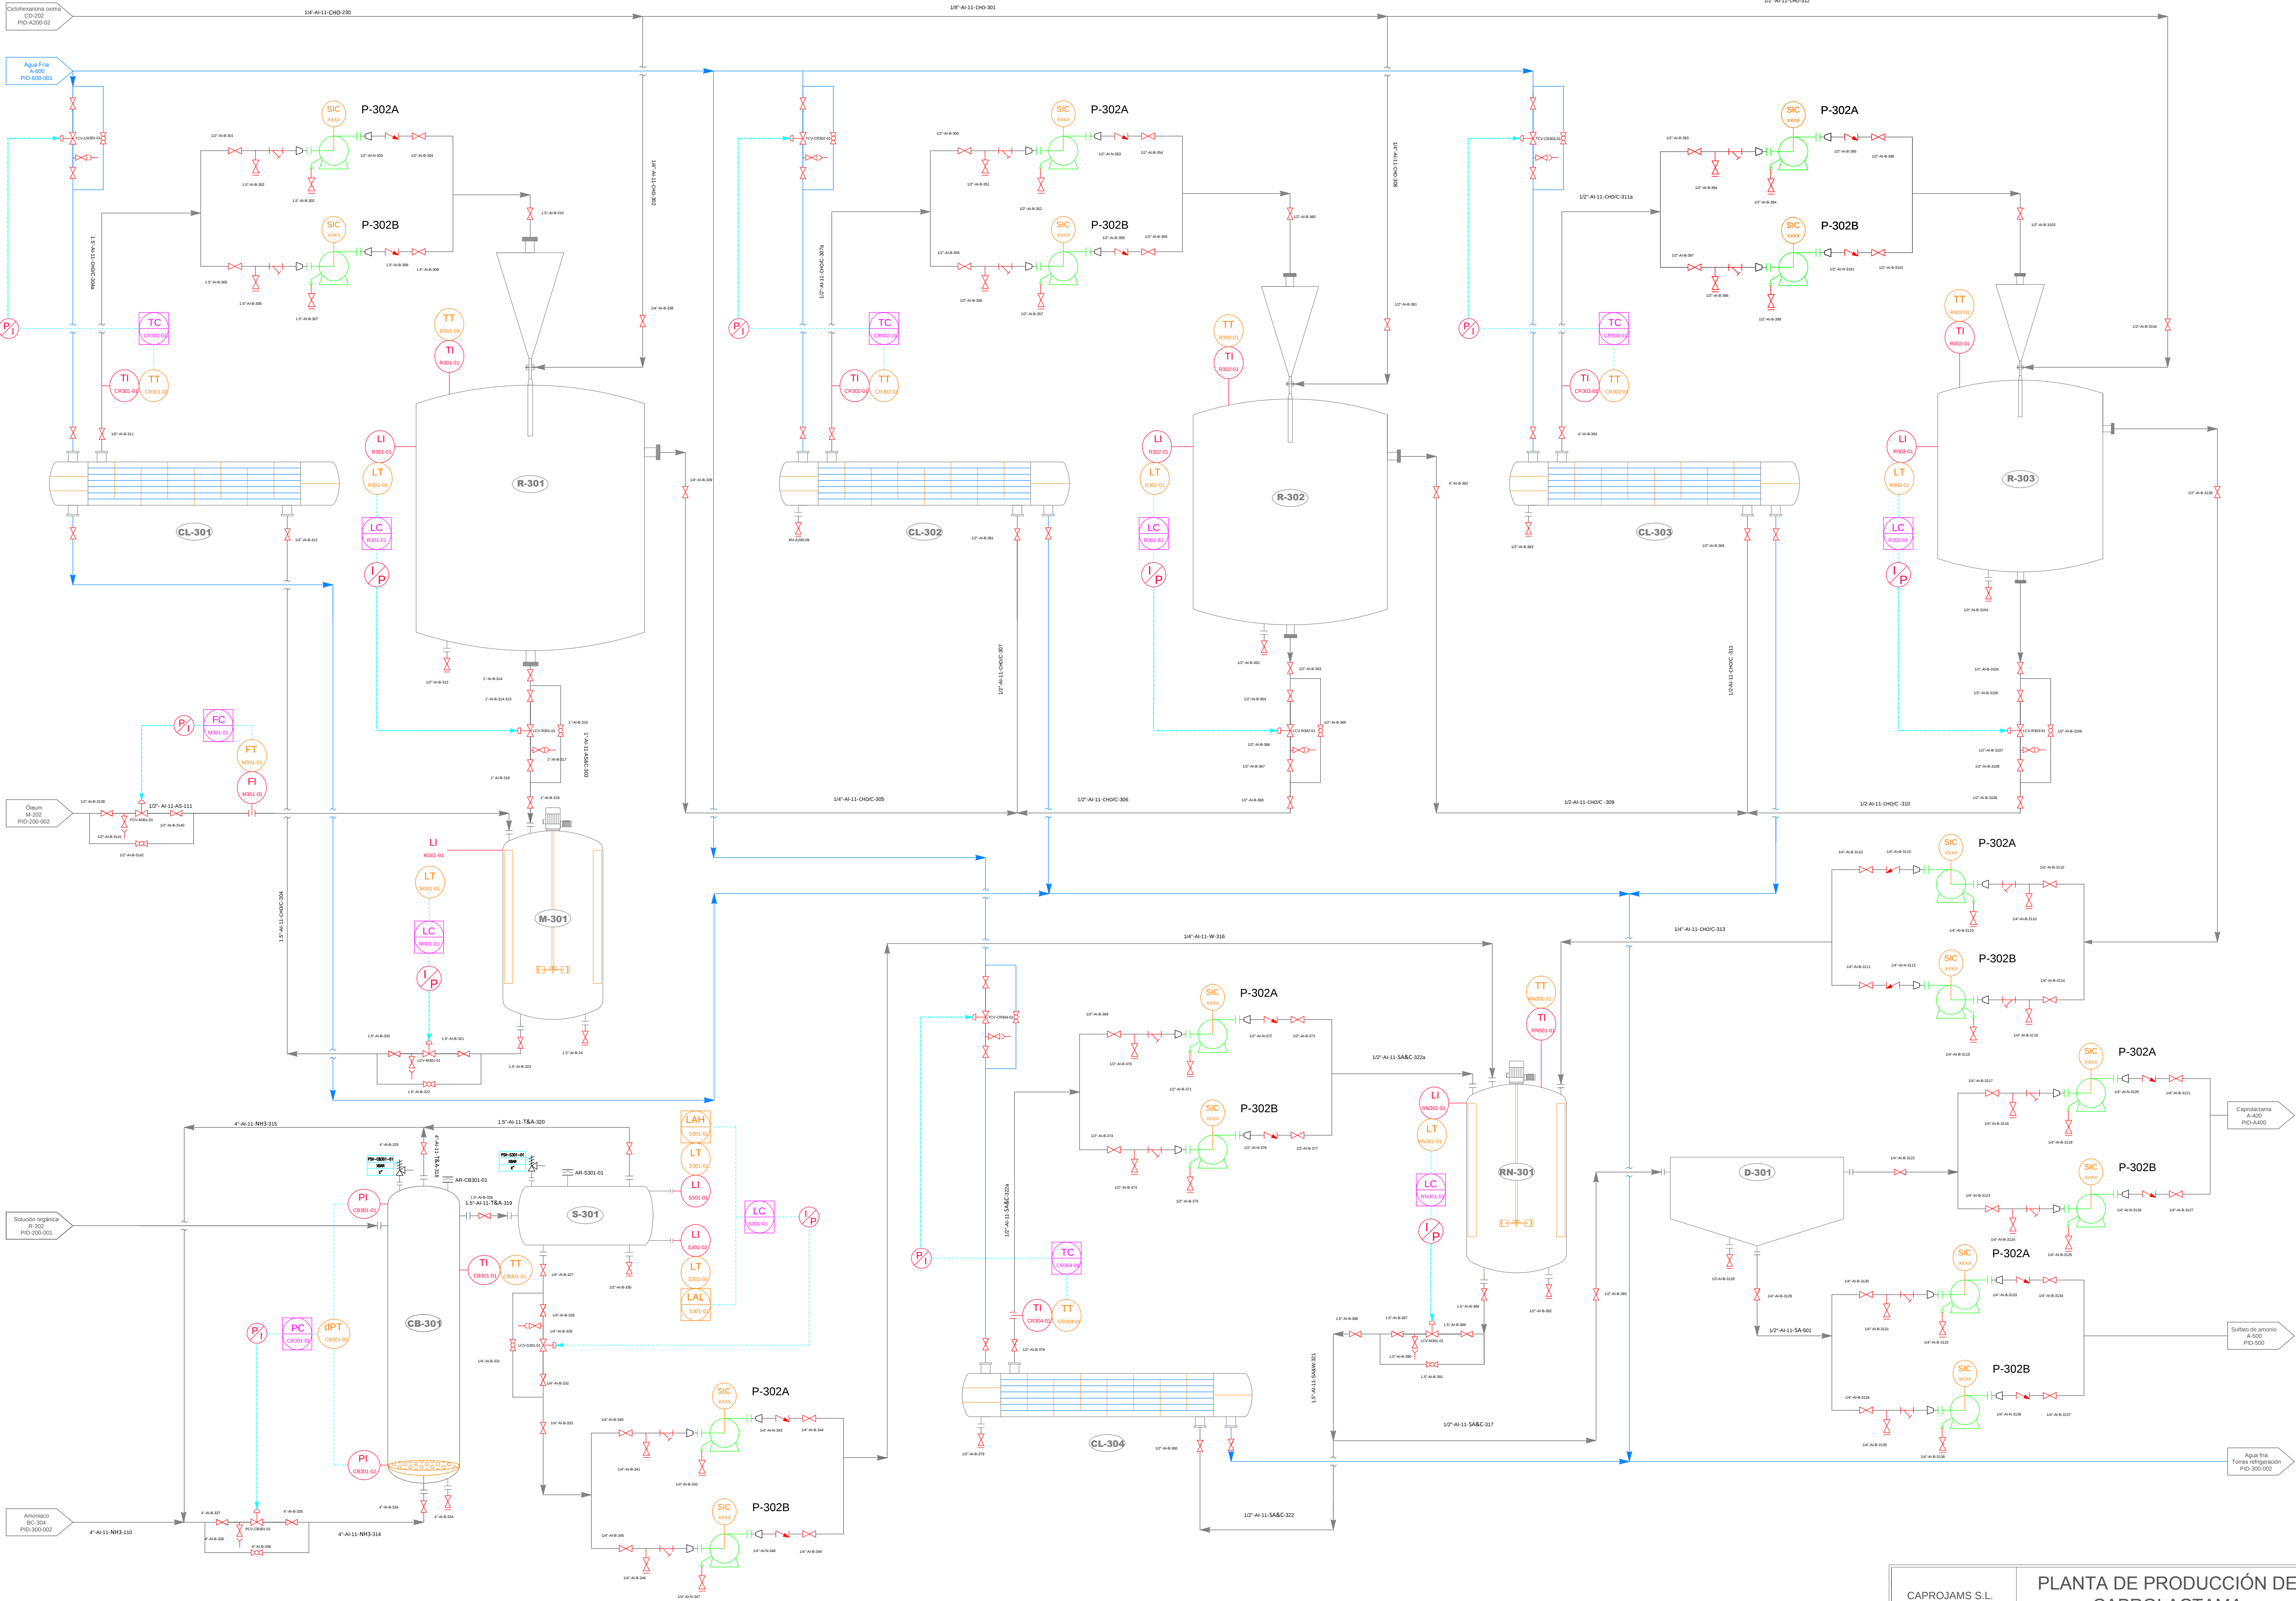

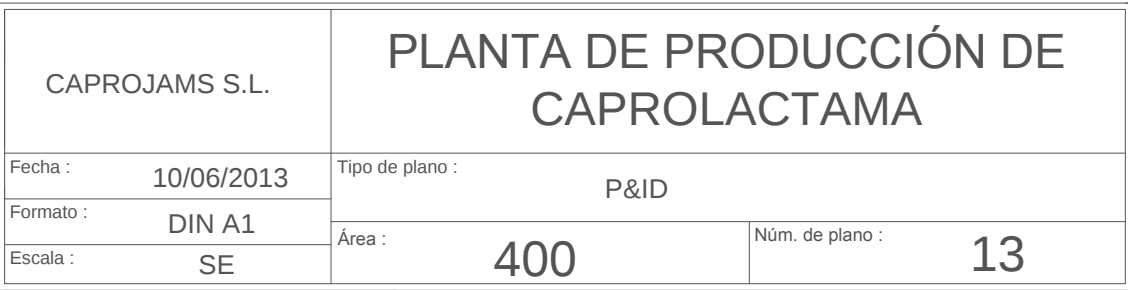


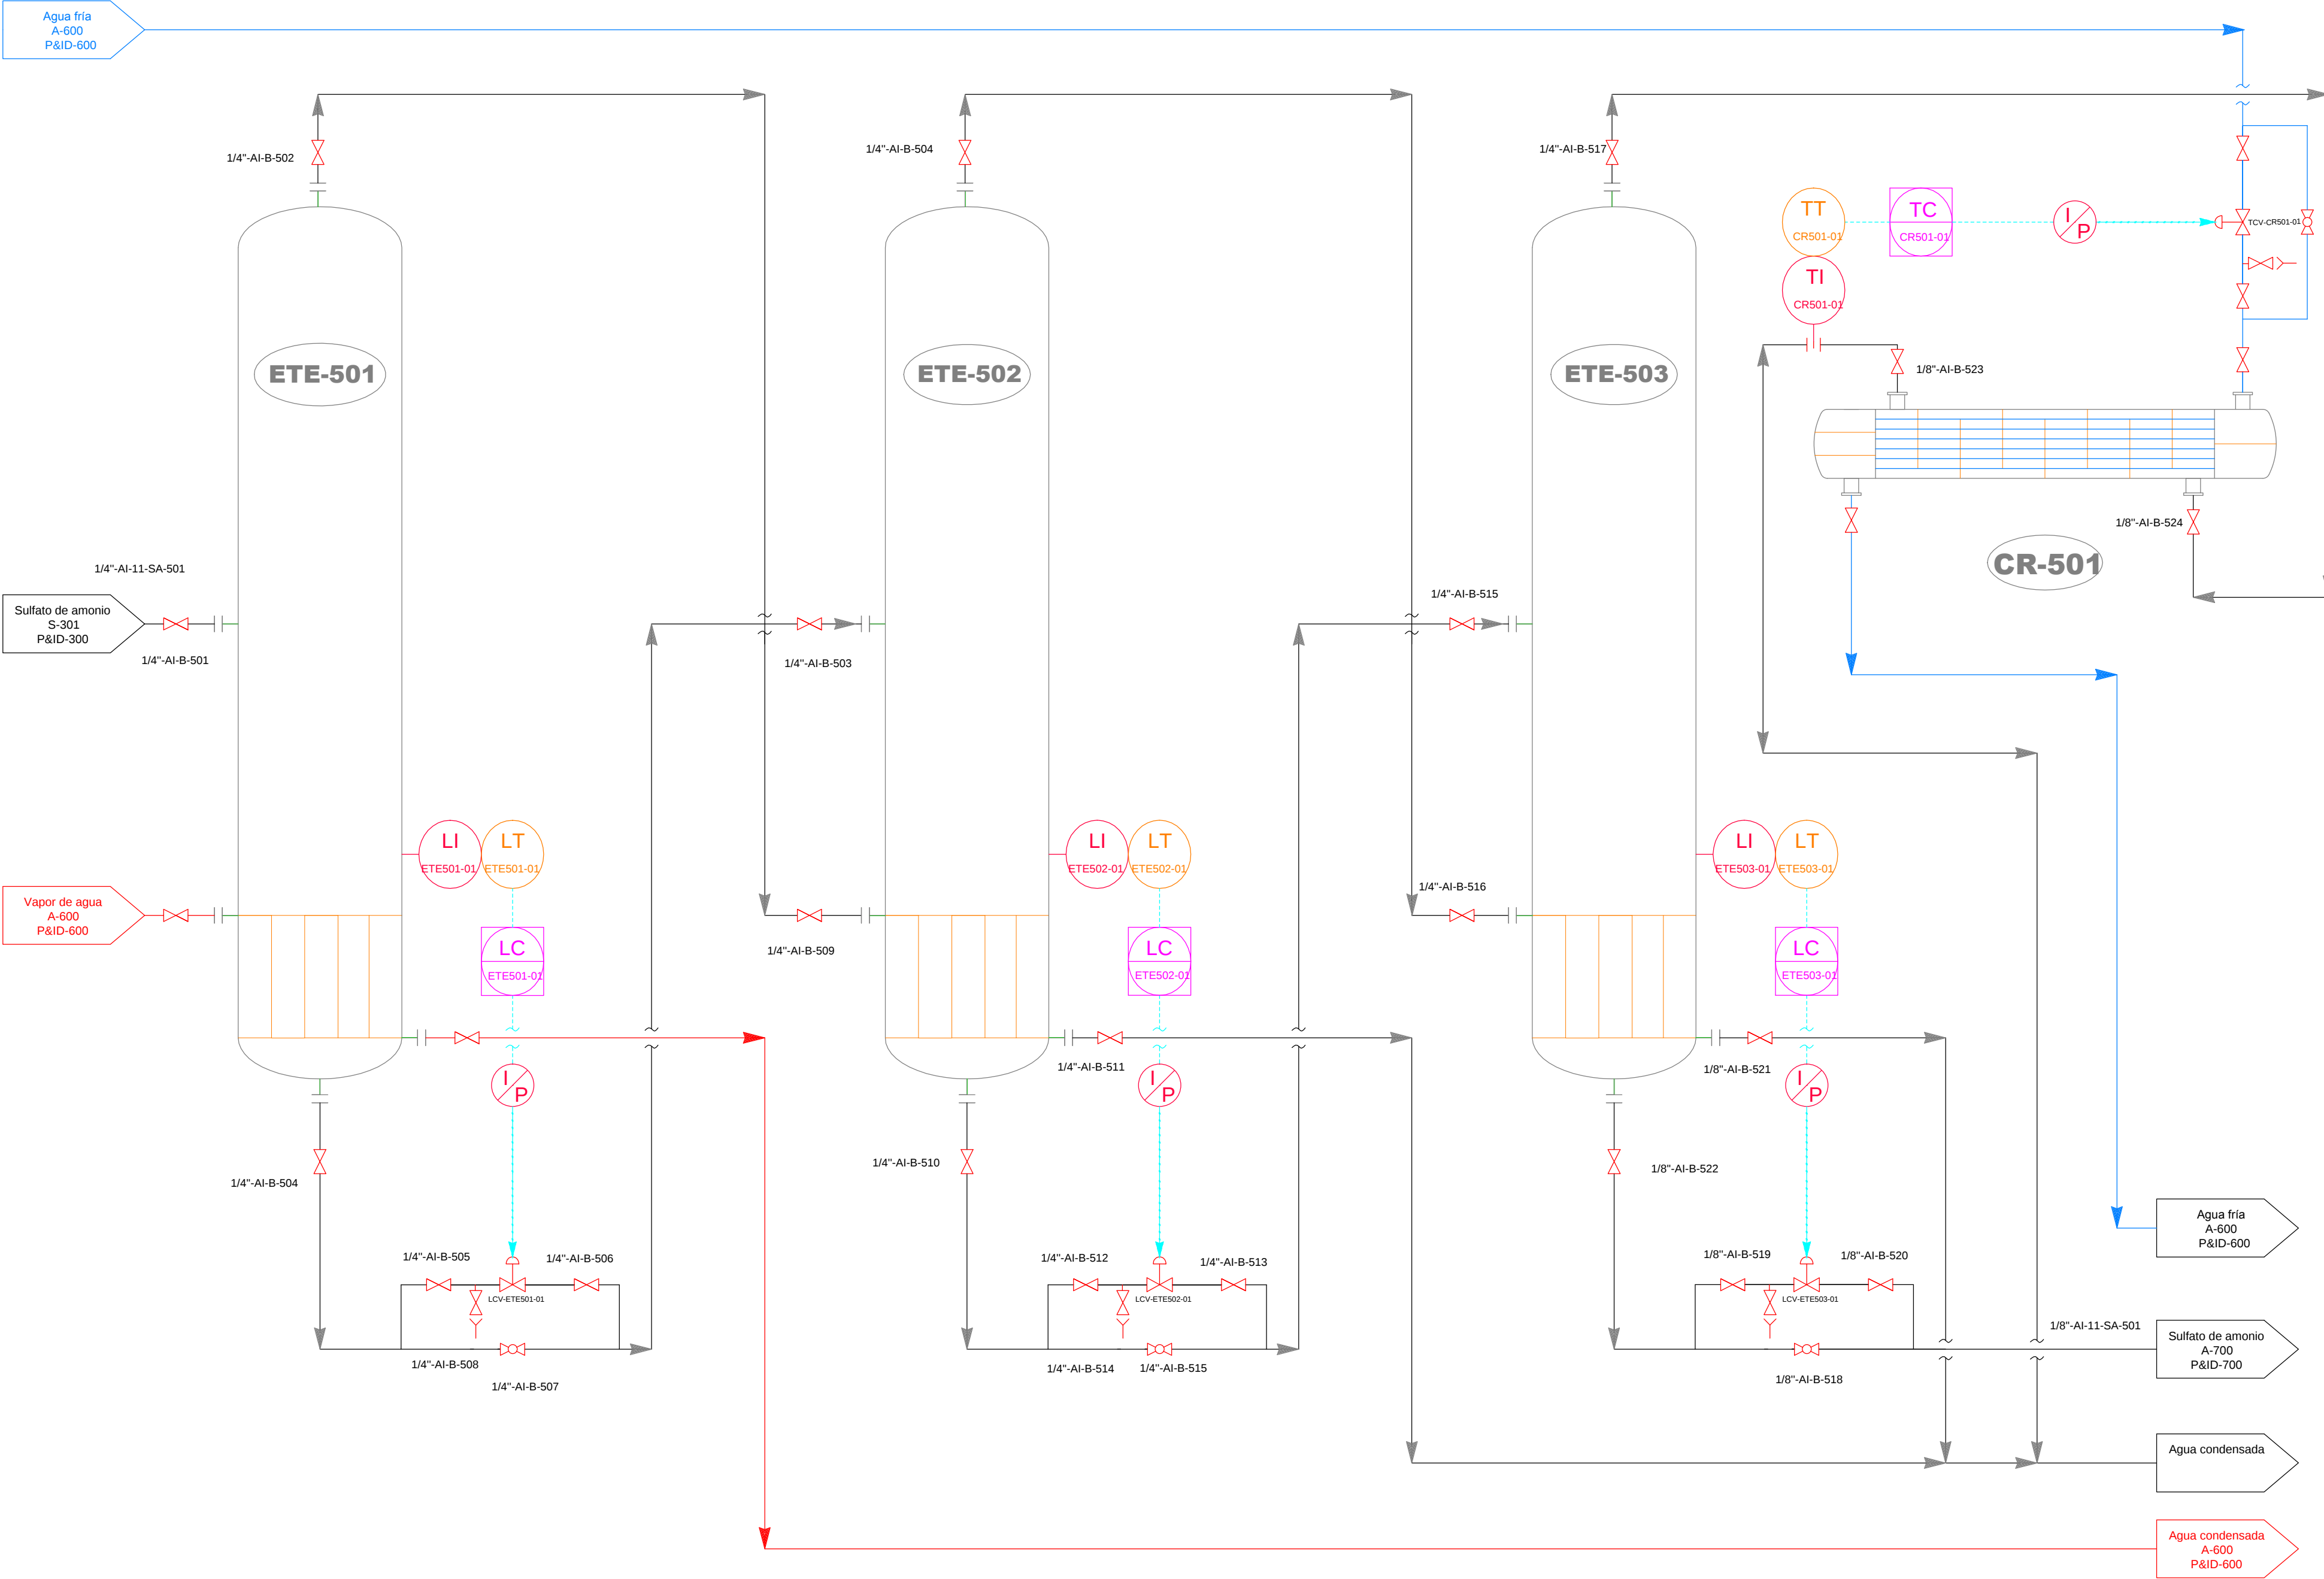


CAPROJAMS S.L.		PLANTA DE PRODUCCIÓN DE CAPROLACTAMA	
Fecha :	10/06/2013	Tipo de plano : P&ID	
Formato :	DIN A2	Área : 500	Núm. de plano : 14
Escala :	SE		

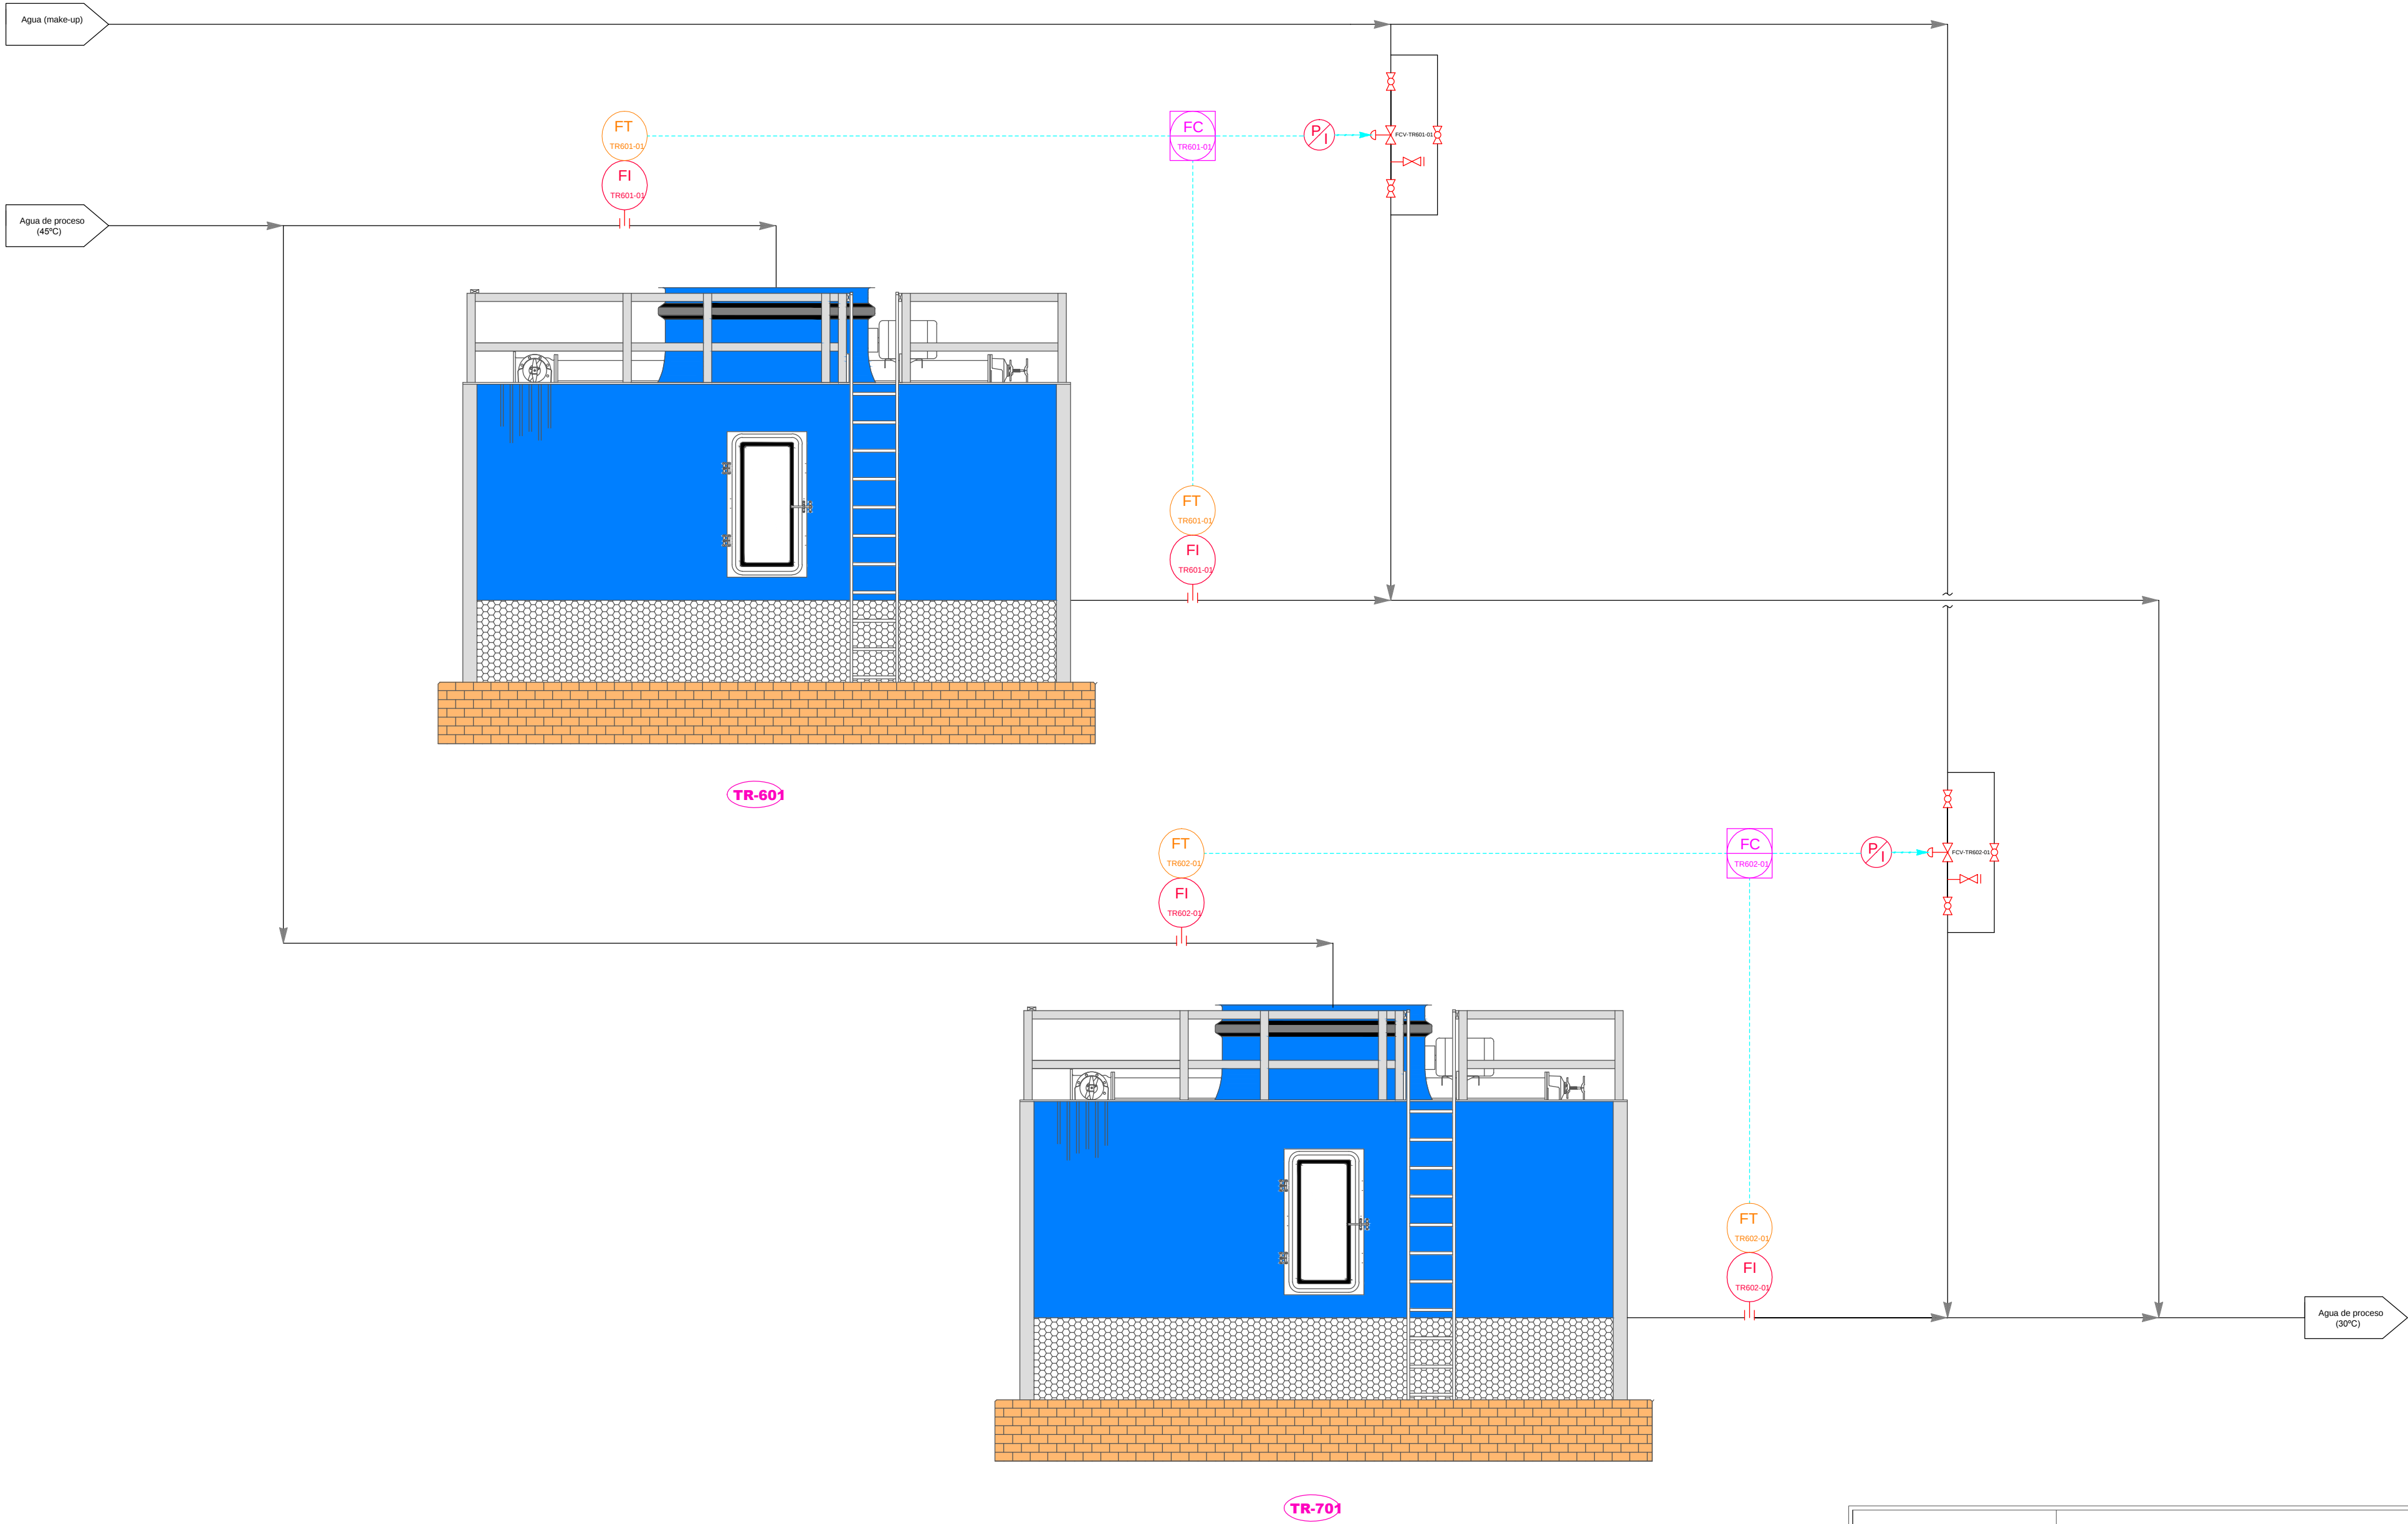

CAPROJAMS S.L.		PLANTA DE PRODUCCIÓN DE CAPROLACTAMA	
Fecha :	10/06/2013	Tipo de plano : P&ID	
Formato :	DIN A2	Área : 600	Núm. de plano : 15.1
Escala :	SE		

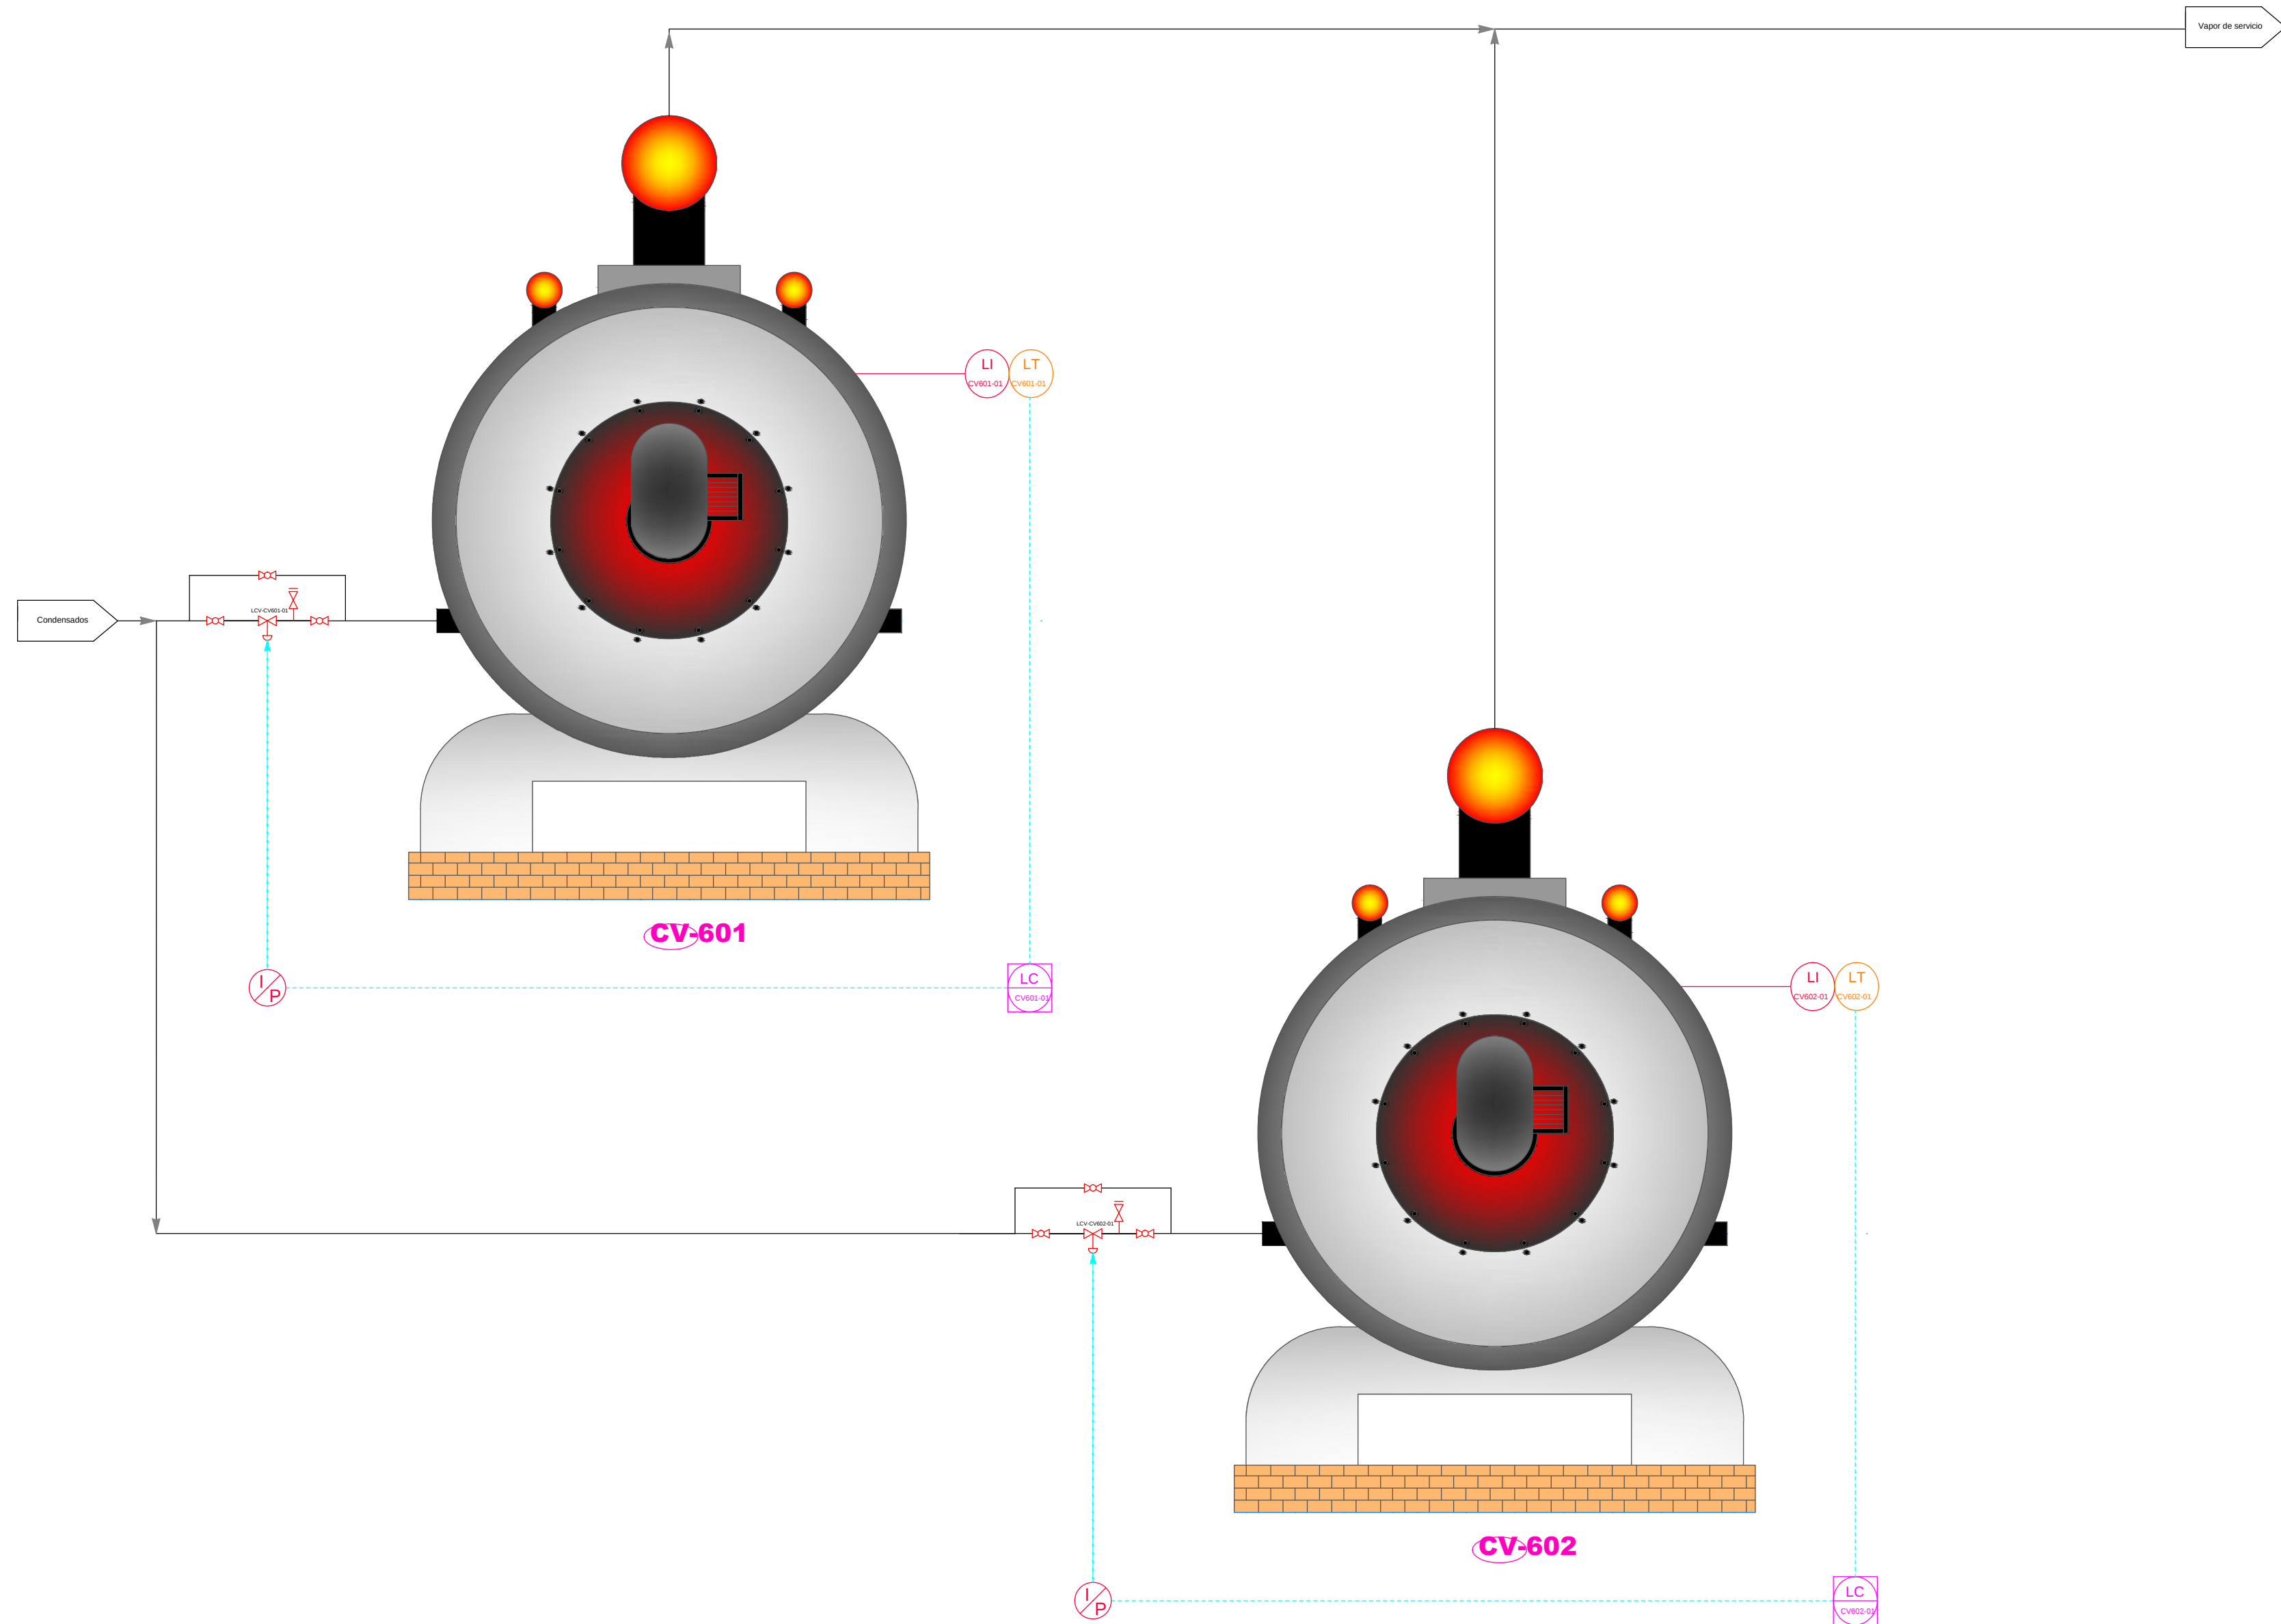

CAPROJAMS S.L.		PLANTA DE PRODUCCIÓN DE CAPROLACTAMA	
Fecha :	10/06/2013	Tipo de plano : P&ID	
Formato :	DIN A2	Área : 600	Núm. de plano : 15.2
Escala :	SE		

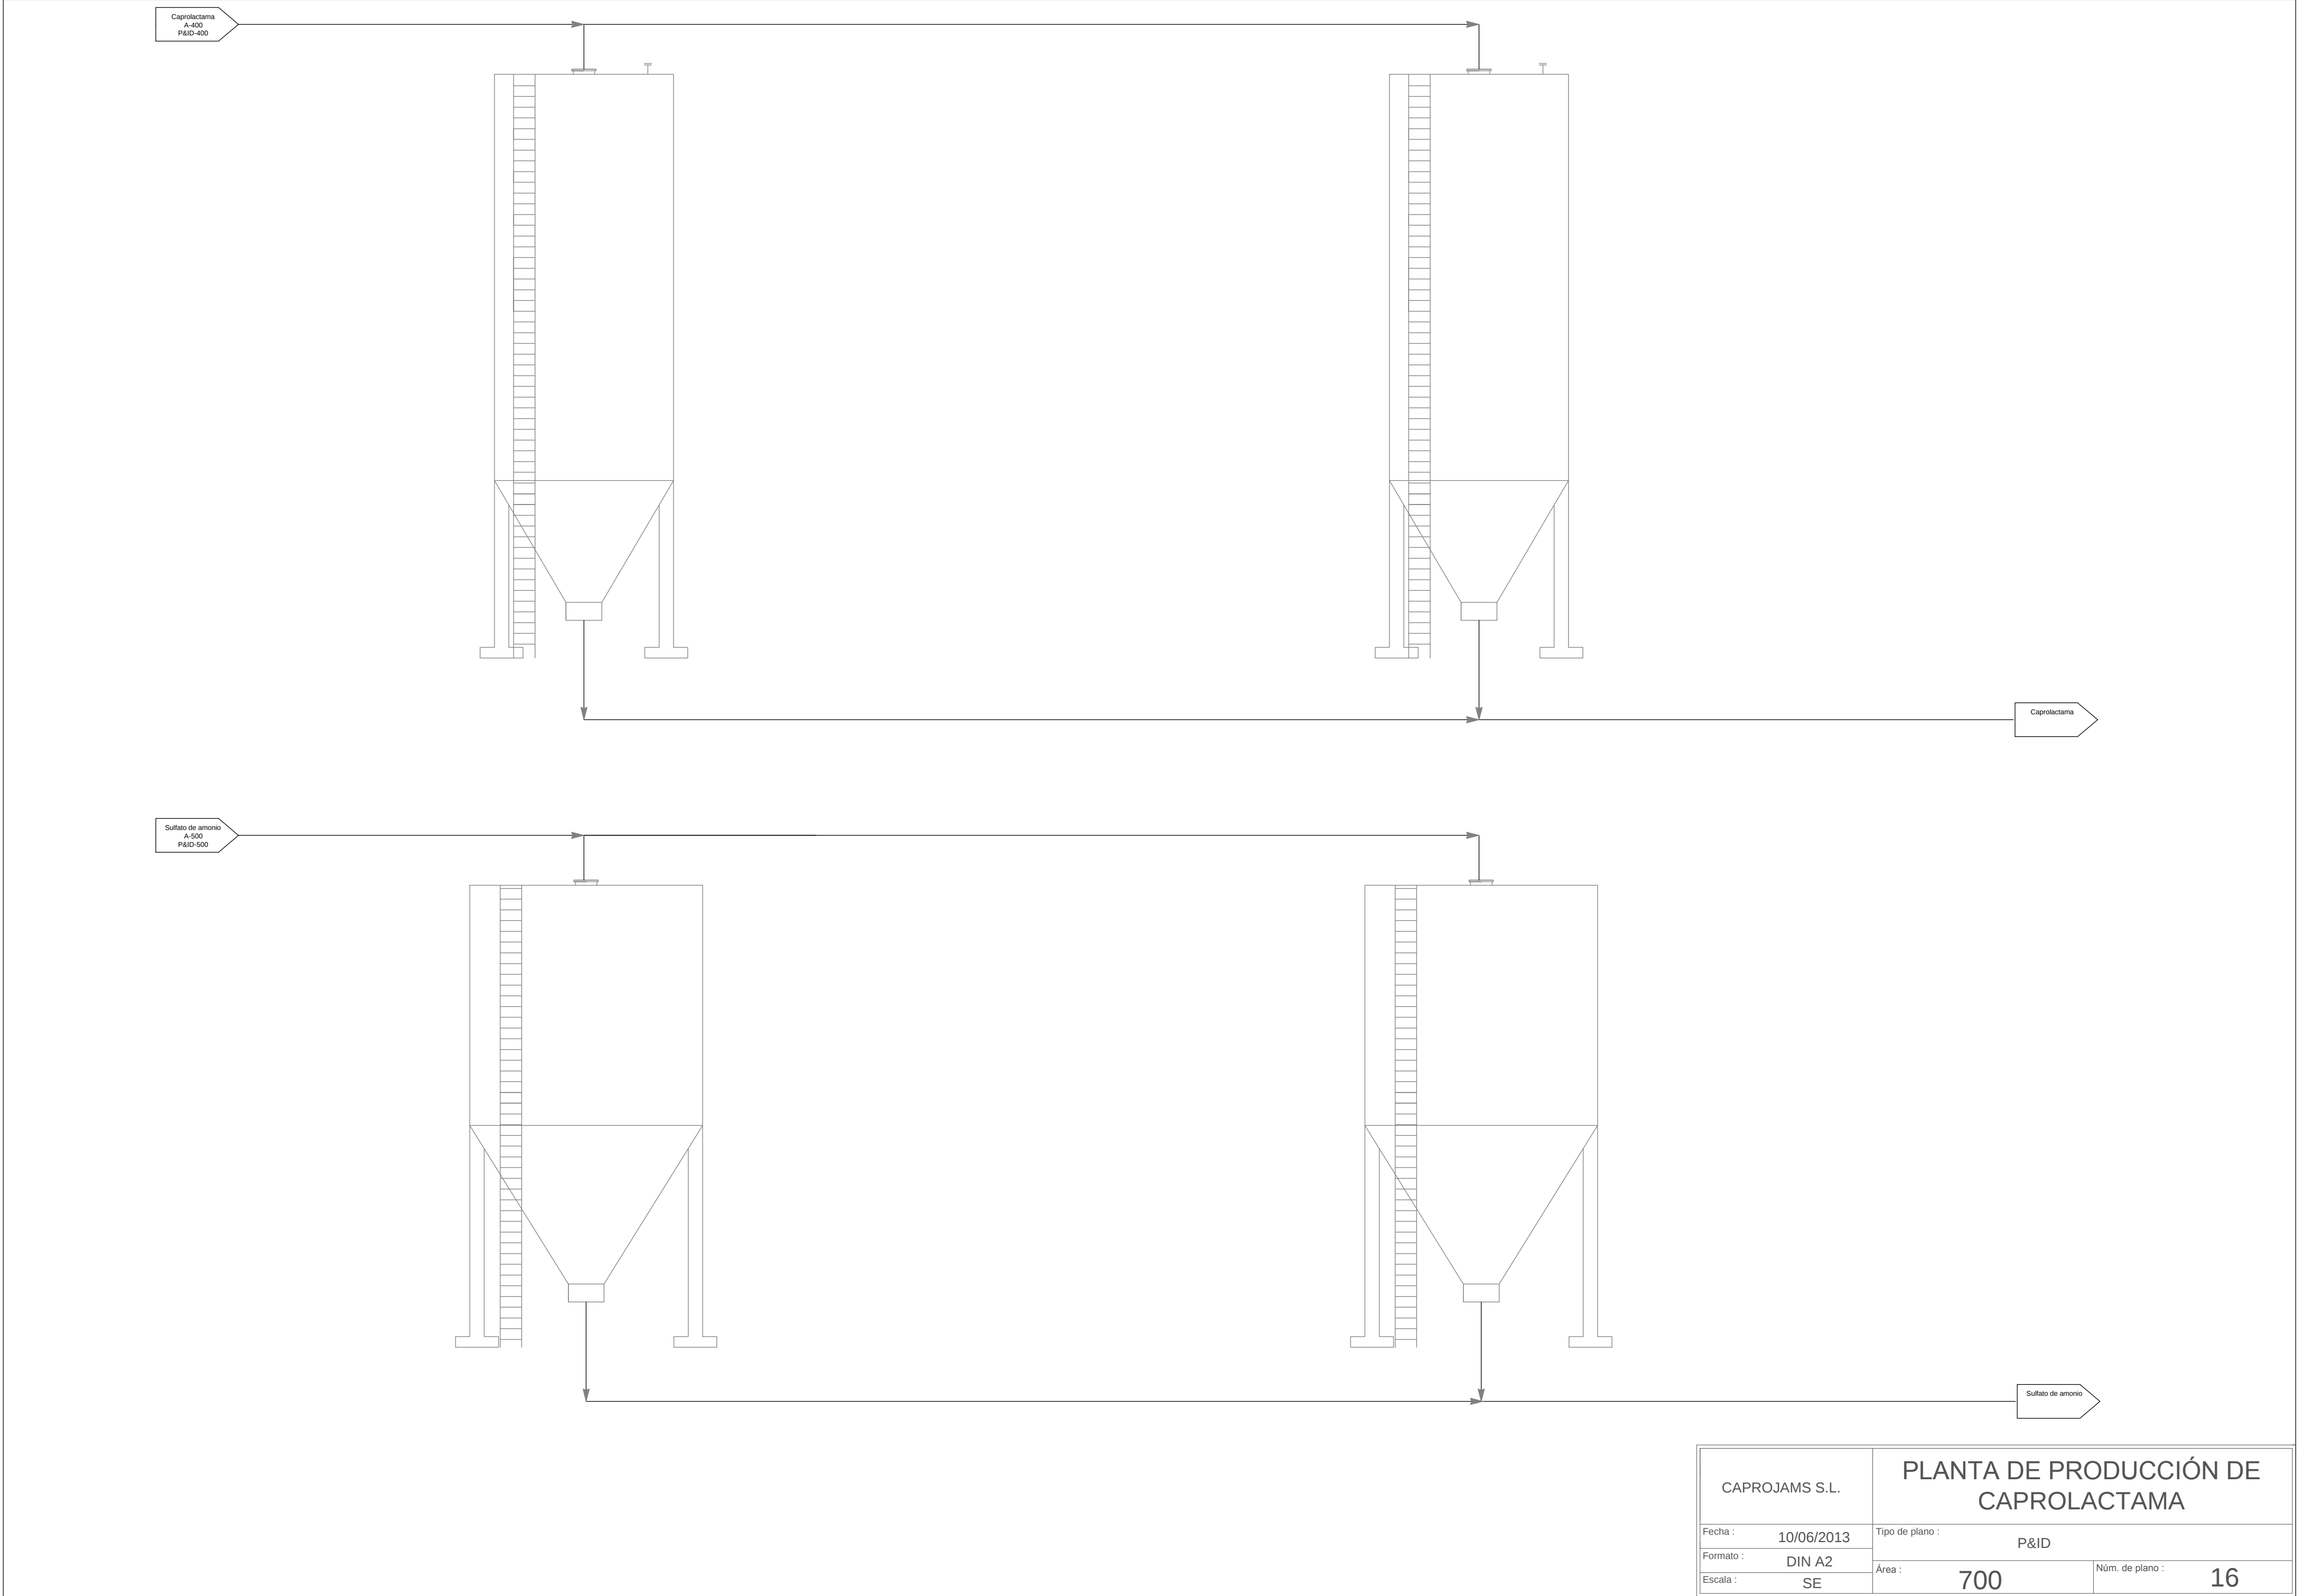

CAPROJAMS S.L.		PLANTA DE PRODUCCIÓN DE CAPROLACTAMA	
Fecha :	10/06/2013	Tipo de plano : P&ID	
Formato :	DIN A2	Área : 700	Núm. de plano : 16
Escala :	SE		