




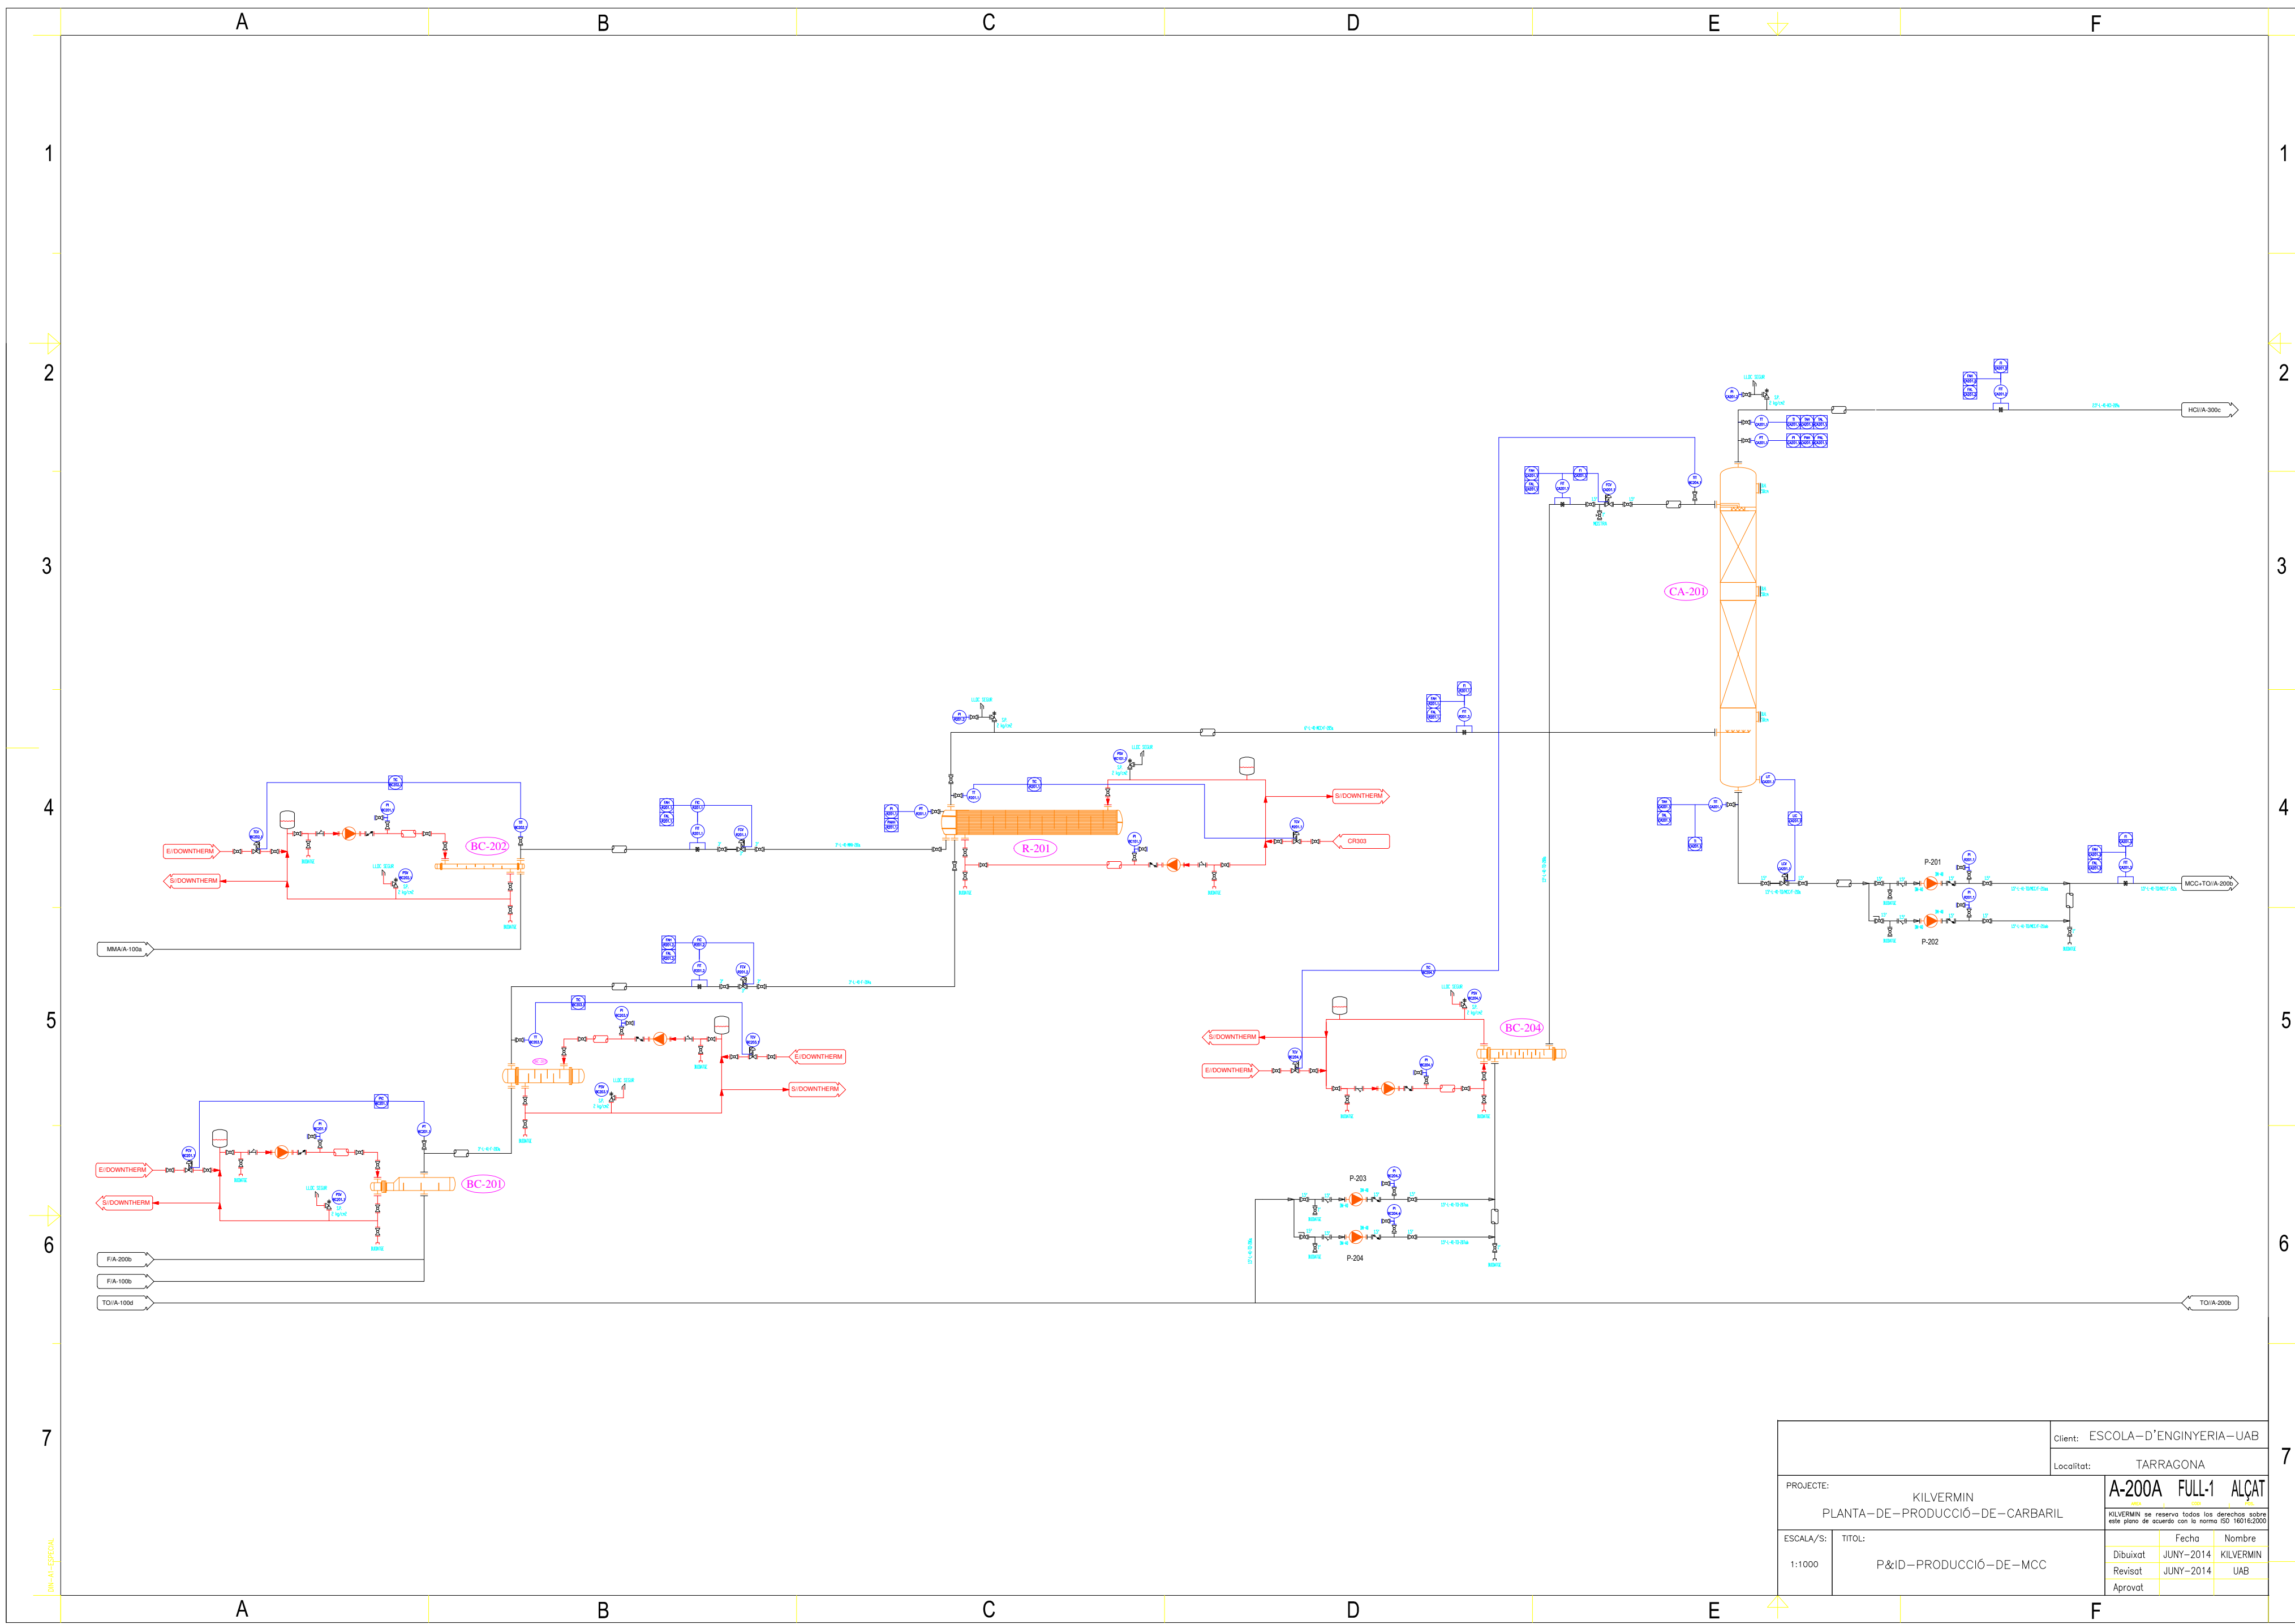


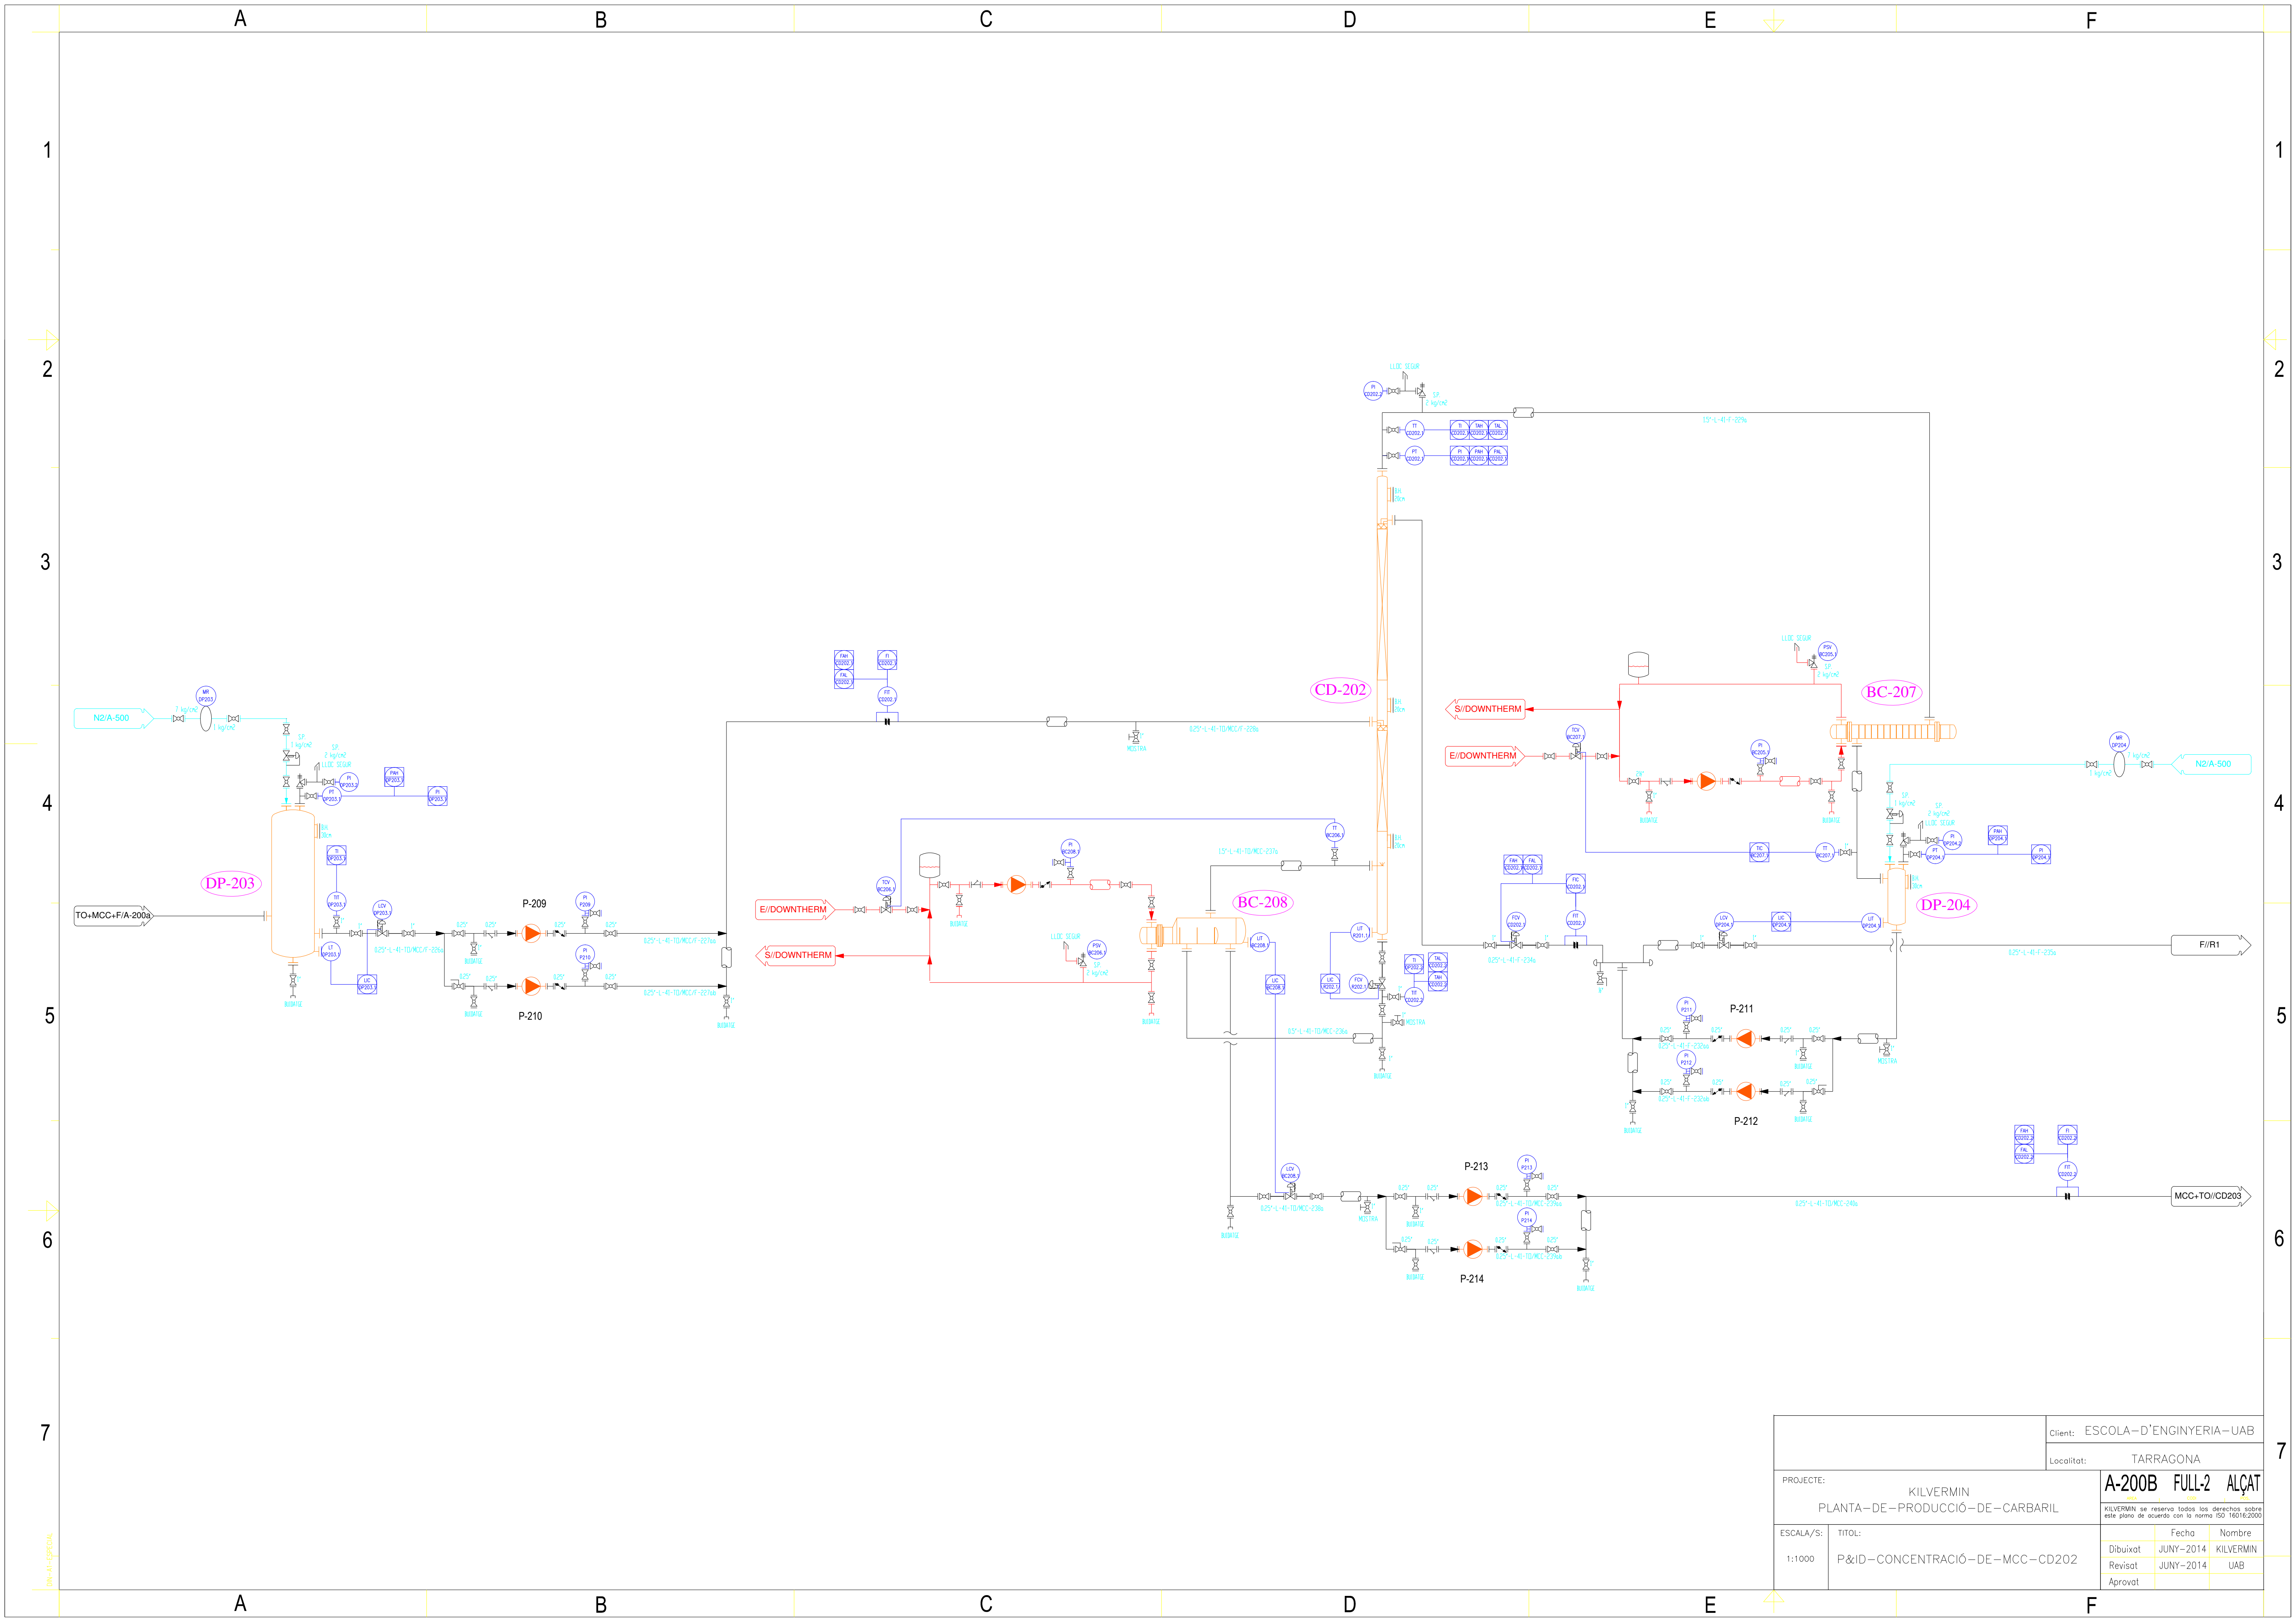


Client: ESCOLA-D'ENGINYERIA-UAB		TARRAGONA	
PROJECTE:		A-200B FULL-2 ALÇAT	
KILVERMIN PLANTA-DE-PRODUCCIÓ-DE-CARBARIL		KILVERMIN se reserva todos los derechos sobre este plano de acuerdo con la norma ISO 16016:2000	
ESCALA/S:	TITOL:	Fecha	Nombre
1:1000	P&ID-CONCENTRACIÓ-DE-MCC-CD202	Dibuixat JUNY-2014	KILVERMIN
		Revisat JUNY-2014	UAB
		Aprovat	

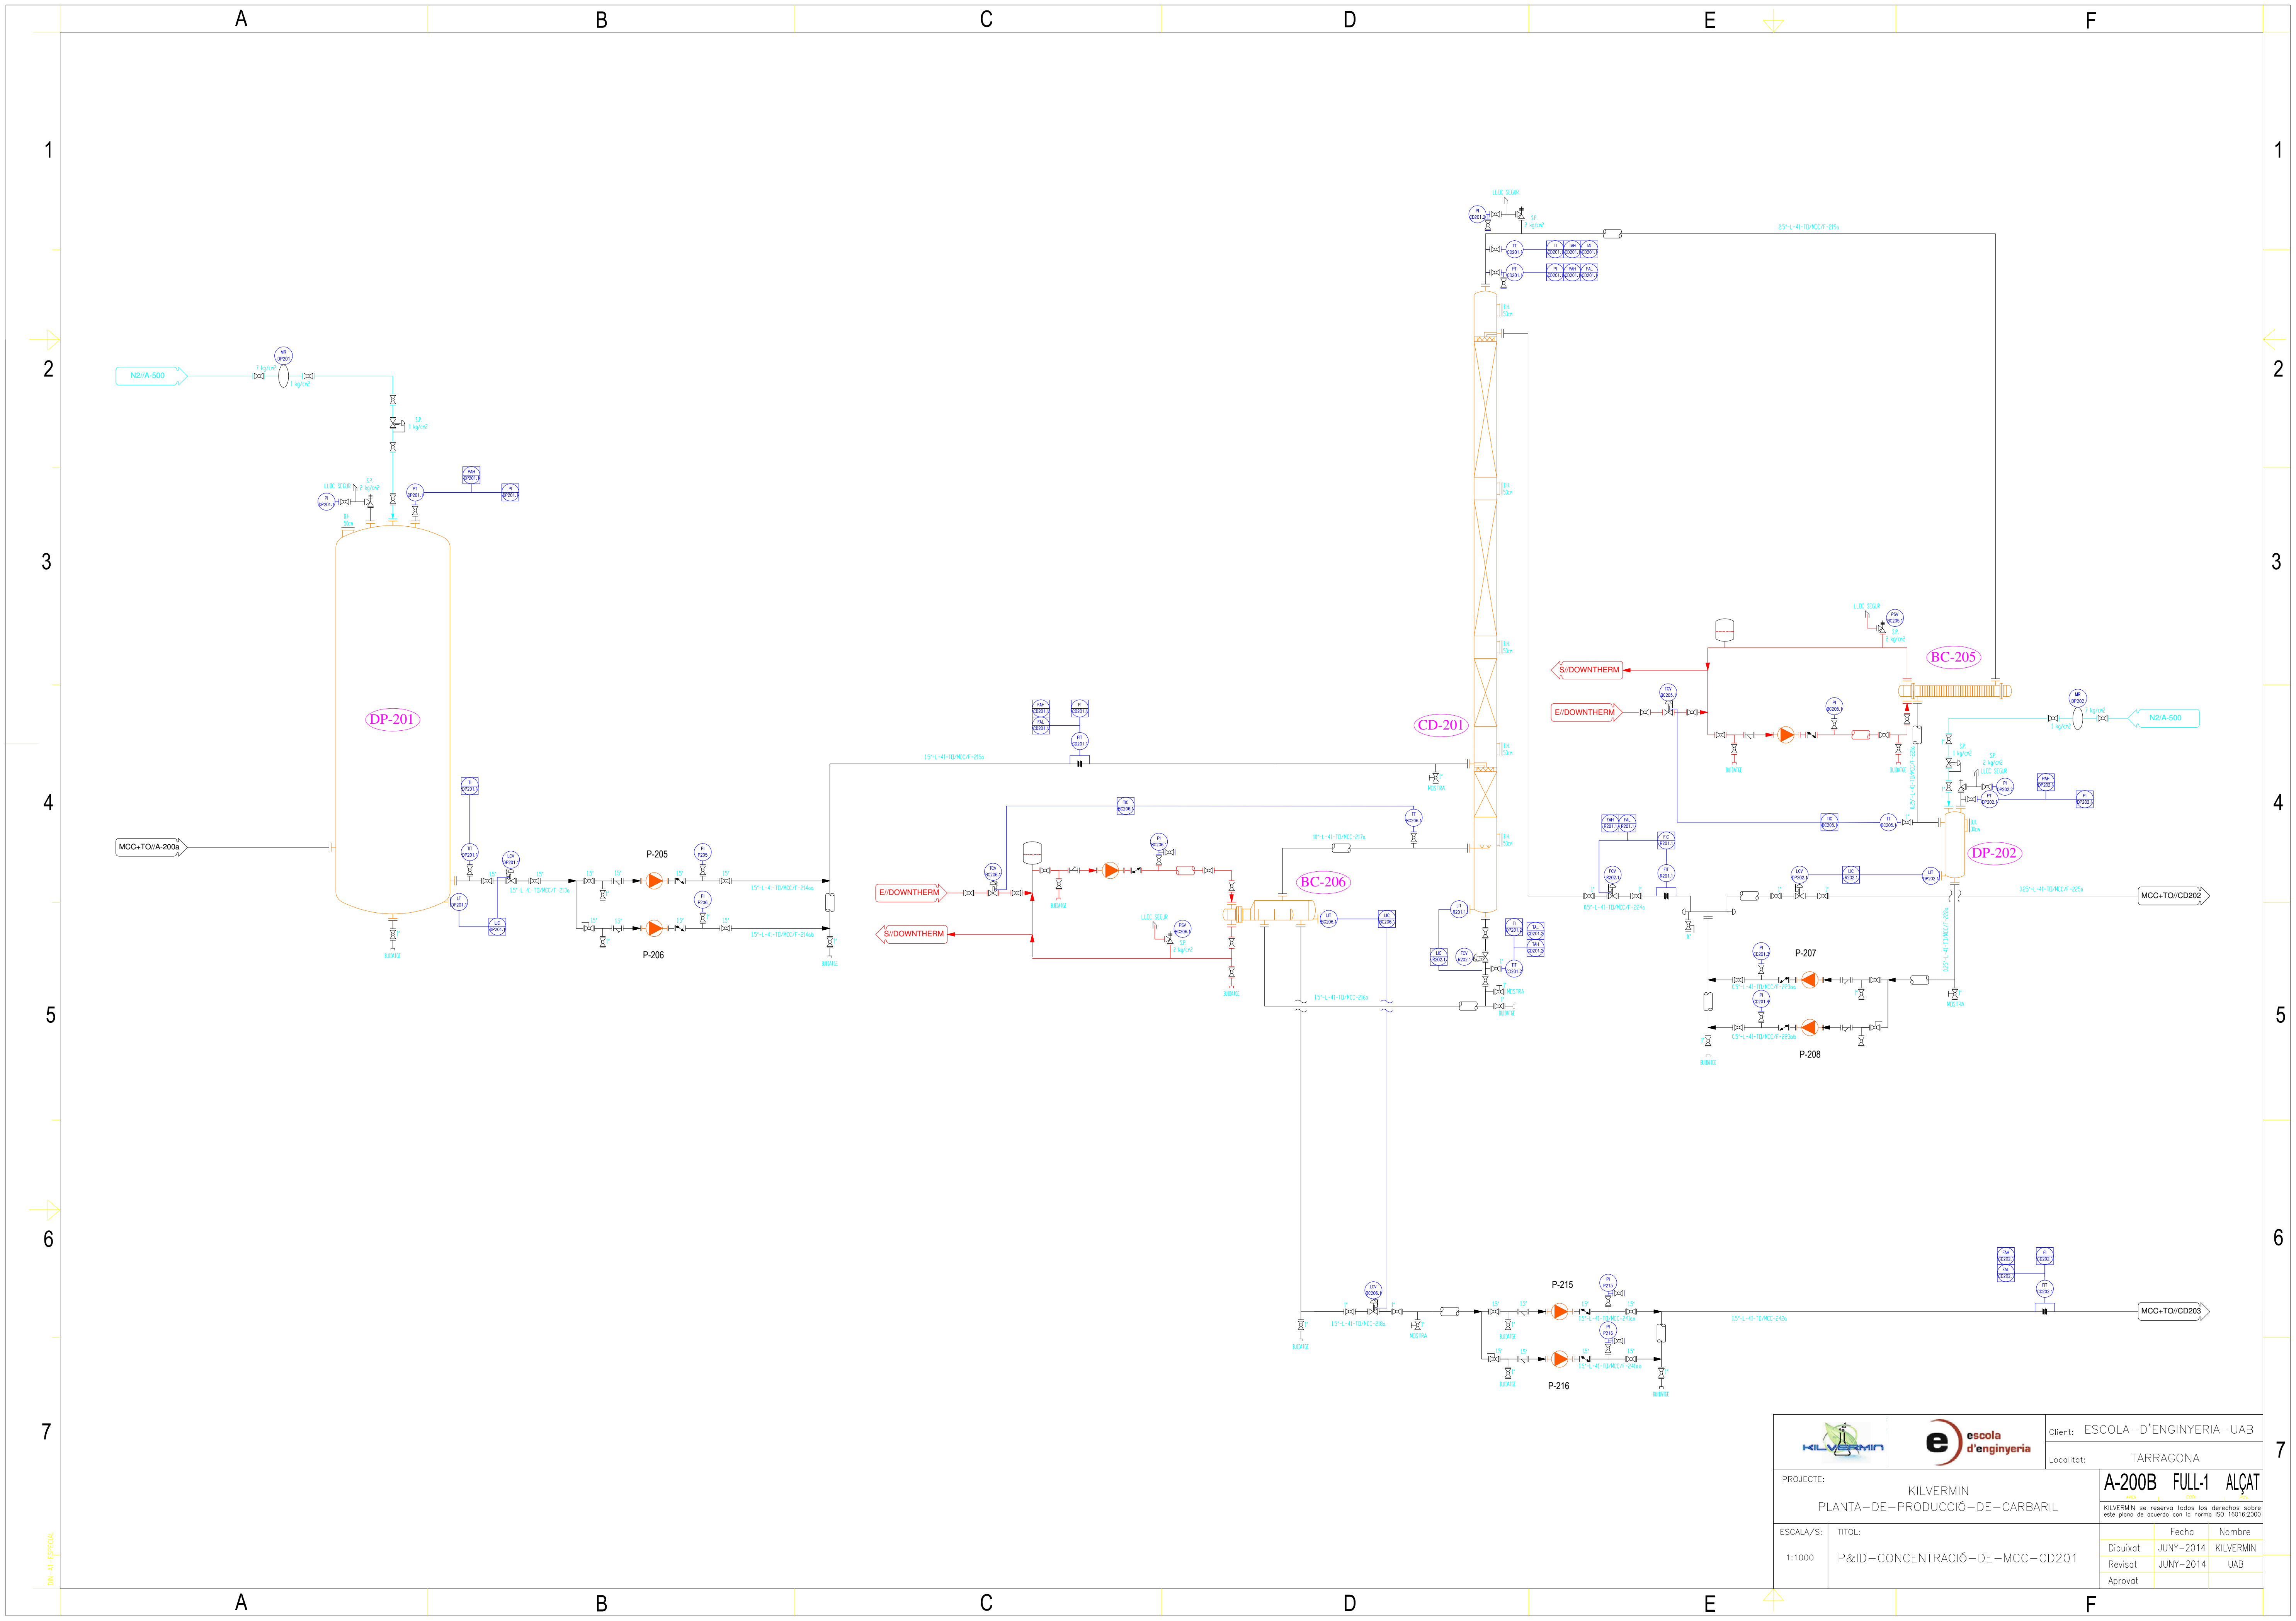


				Client: ESCOLA-D'ENGINYERIA-UAB	
PROJECTE:		KILVERMIN		TARRAGONA	
PLANTA-DE-PRODUCCIÓ-DE-CARBARIL		A-200B FULL-1		ALÇAT	
ESCALA/S:		TÍTOL:		KILVERMIN se reserva todos los derechos sobre este plano de acuerdo con la norma ISO 16016:2000	
1:1000		P&ID-CONCENTRACIÓ-DE-MCC-CD201		Dibuixat JUNY-2014 KILVERMIN	
				Revisat JUNY-2014 UAB	
				Aprovat	

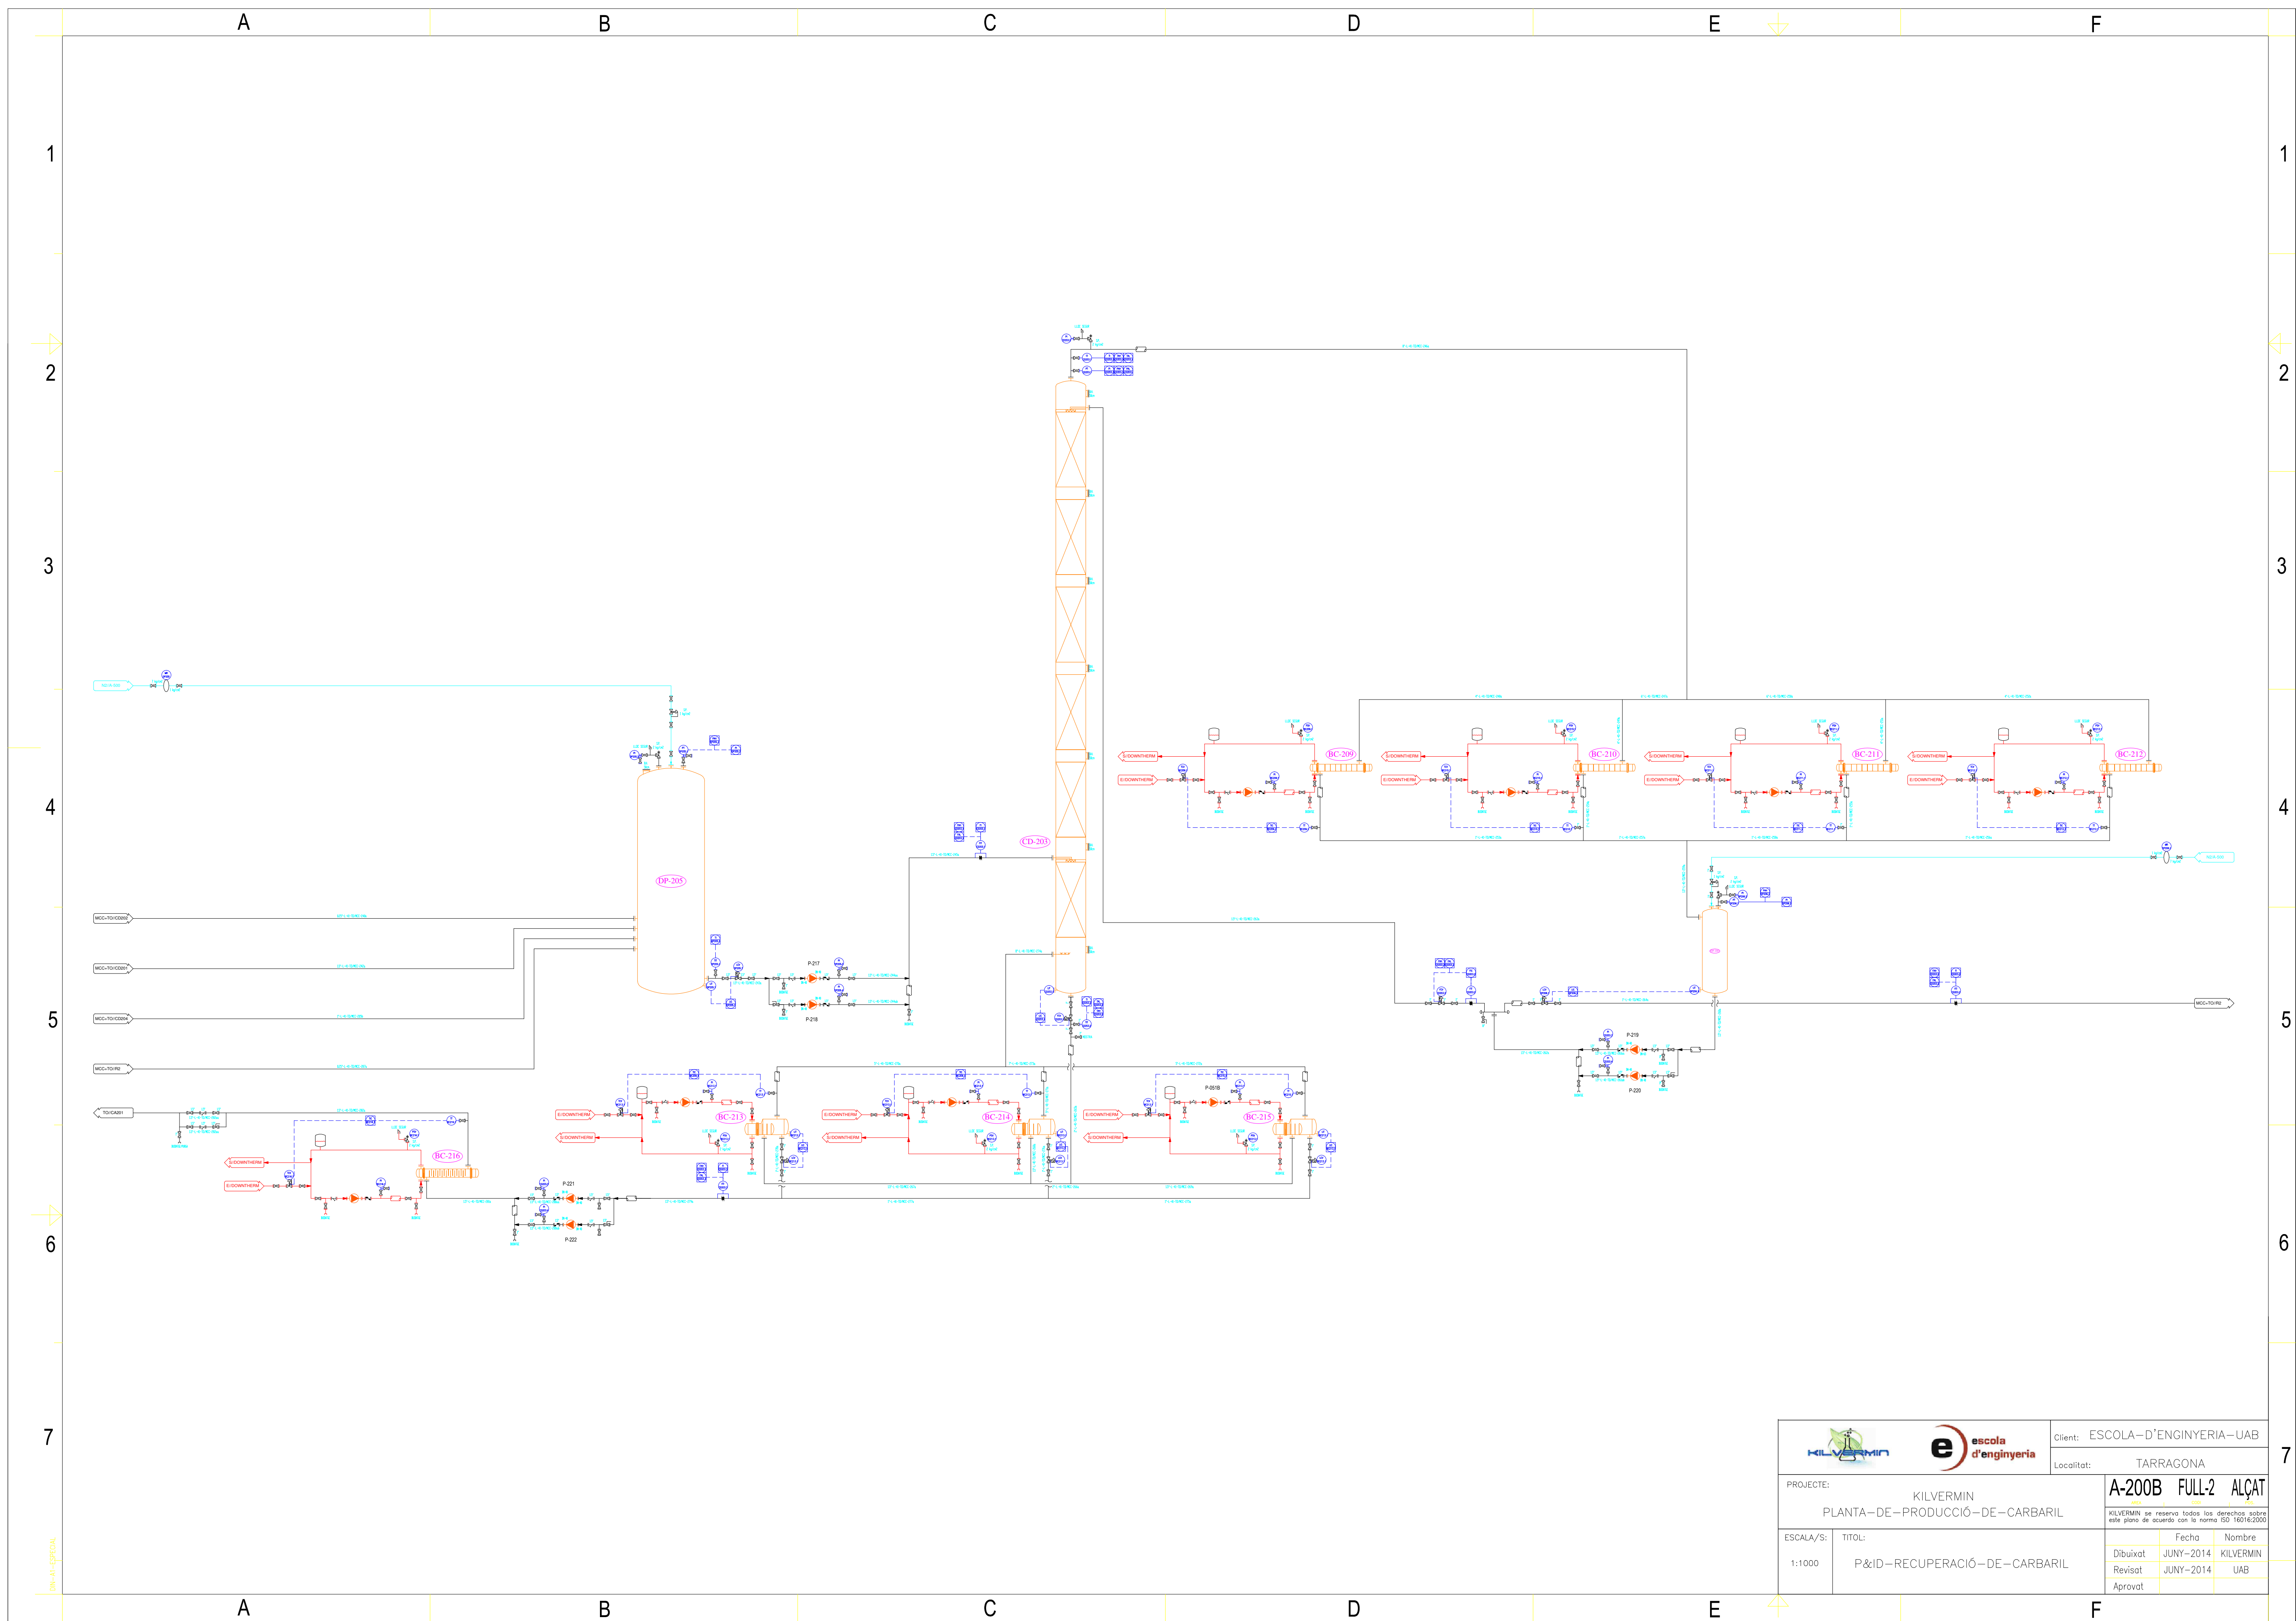


 		Client: ESCOLA-D'ENGINYERIA-UAB	
		Localitat: TARRAGONA	
PROJECTE:		KILVERMIN PLANTA-DE-PRODUCCIÓ-DE-CARBARIL	
ESCALA/S:		TÍTOL:	
1:1000		P&ID-RECUPERACIÓ-DE-CARBARIL	
		A-200B FULL-2 ALÇAT	
		KILVERMIN se reserva todos los derechos sobre este plano de acuerdo con la norma ISO 16016:2000	
		Dibuixat	Fecha
		Revisat	Nombre
		Aprovat	
		JUNY-2014	KILVERMIN
		JUNY-2014	UAB

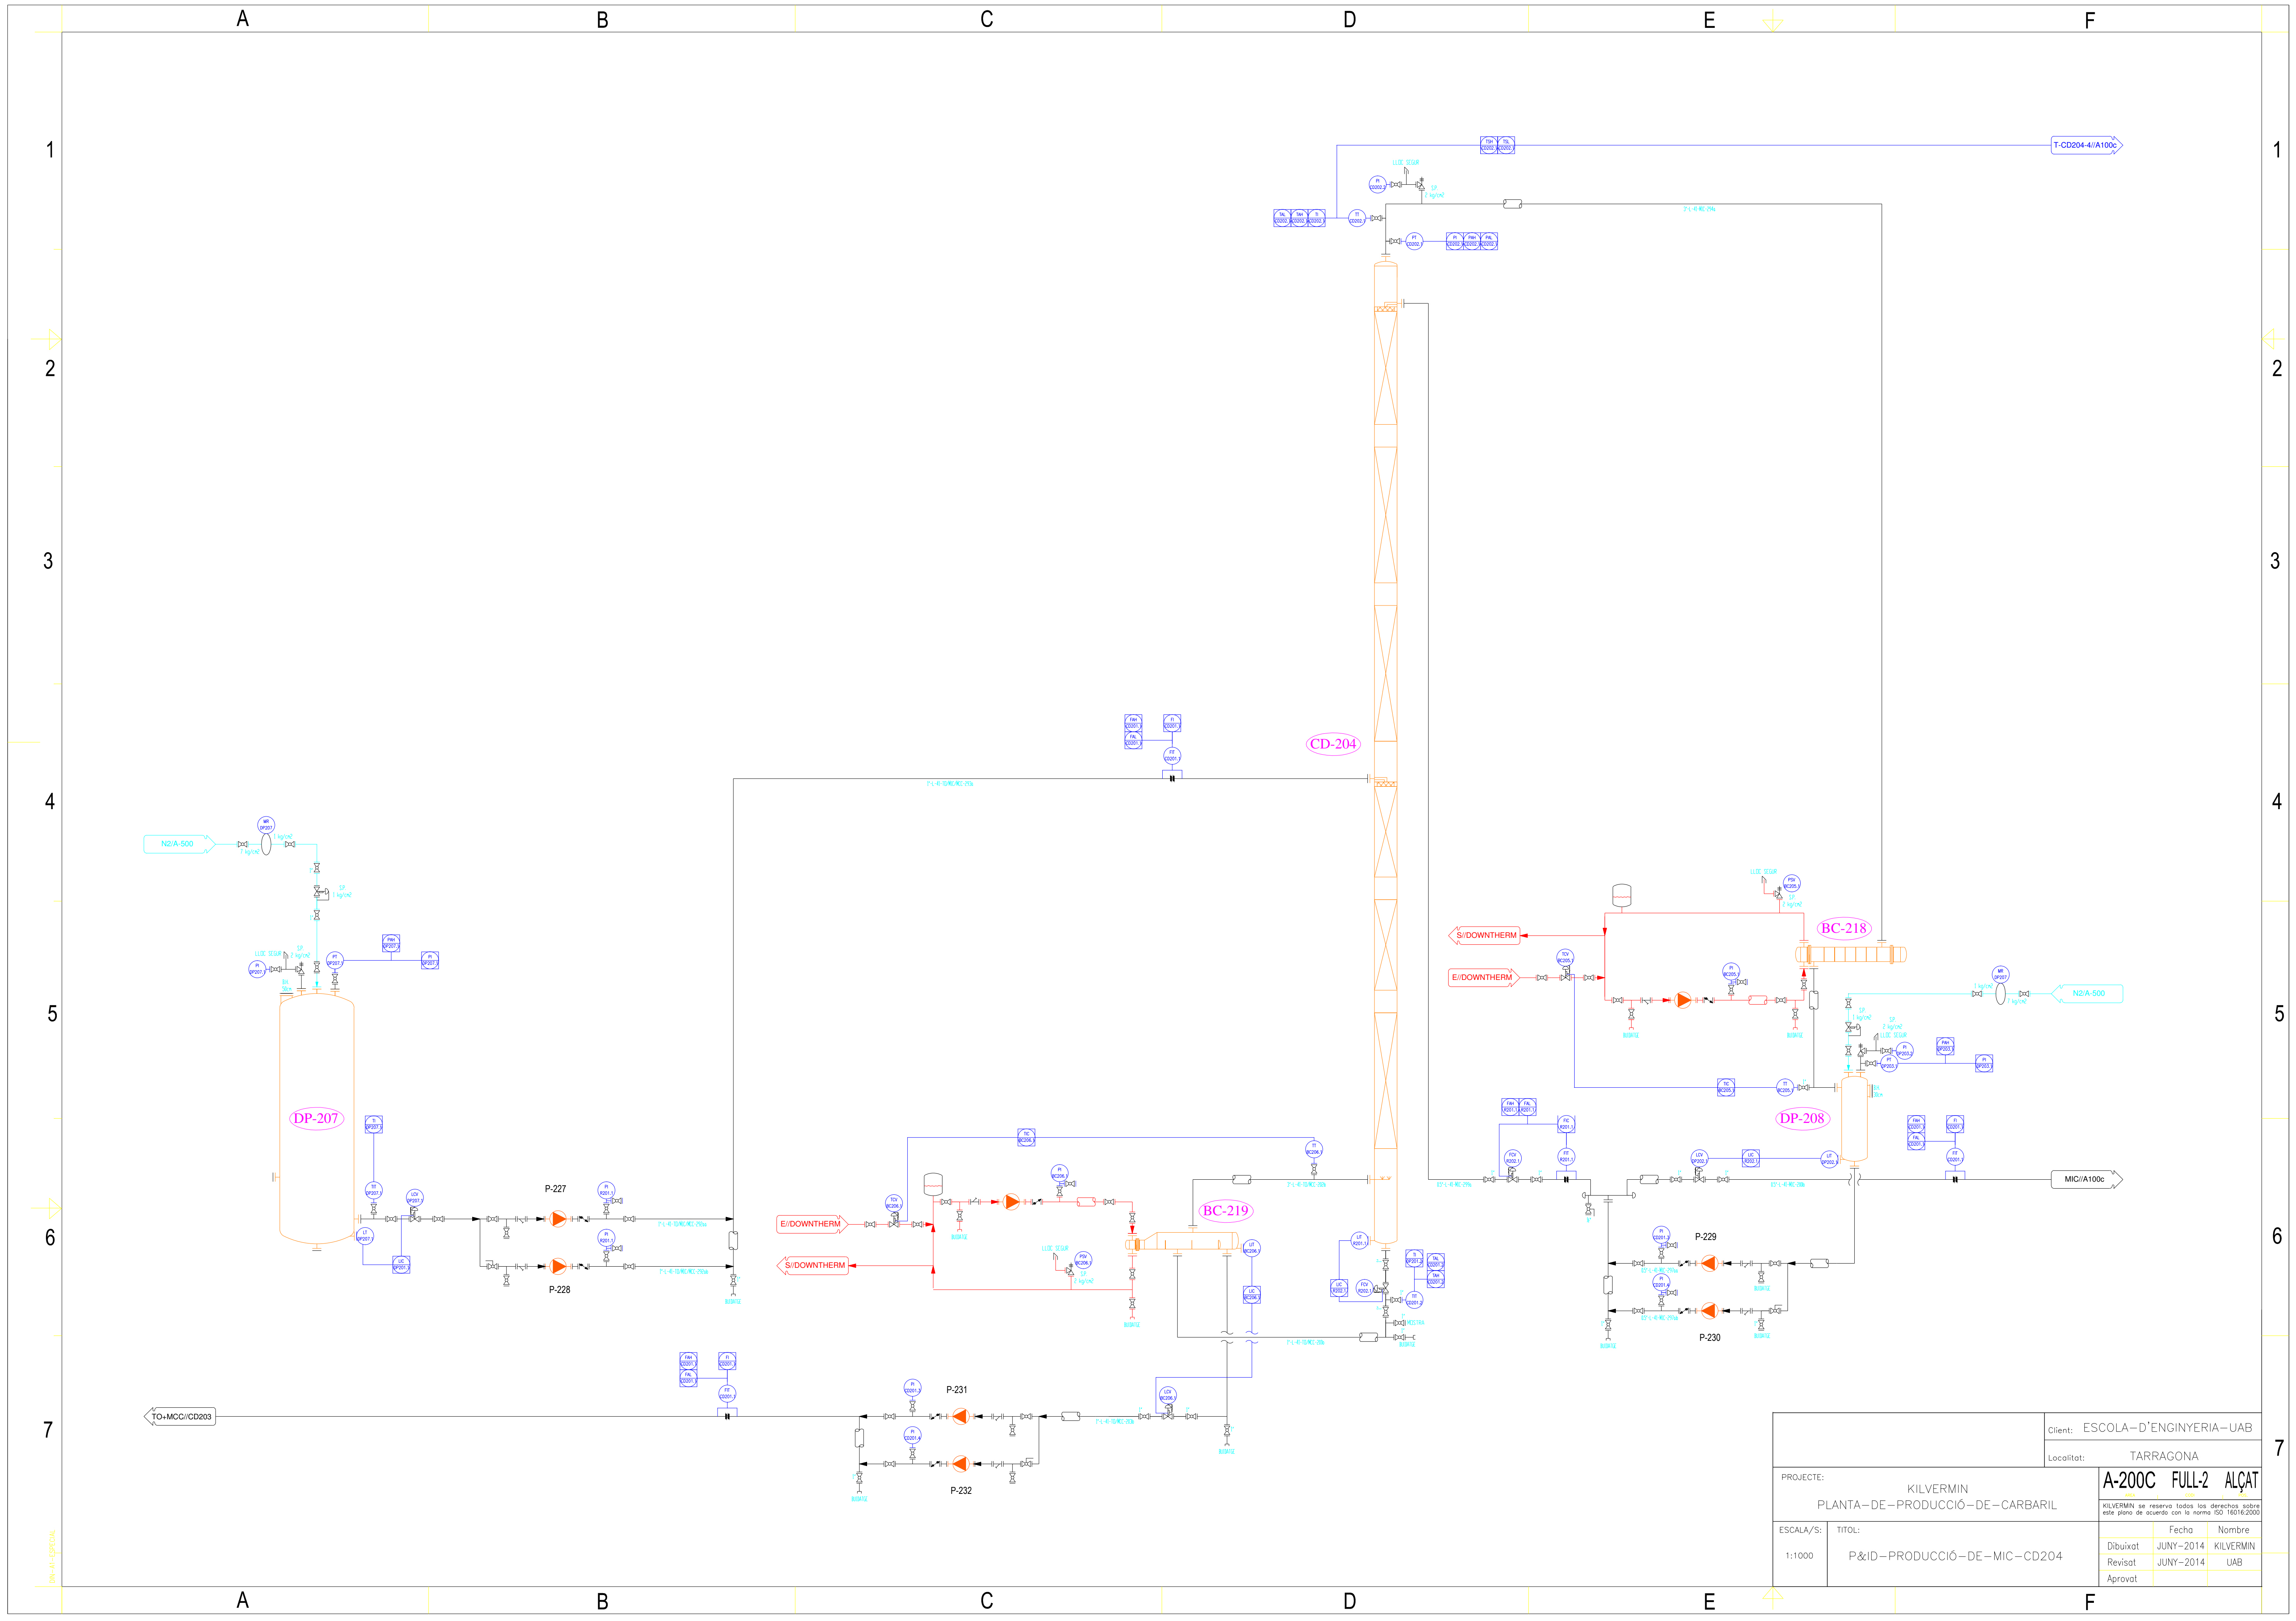


Client: ESCOLA-D'ENGINYERIA-UAB		Localitat: TARRAGONA	
PROJECTE: KILVERMIN PLANTA-DE-PRODUCCIÓ-DE-CARBARIL		A-200C FULL-2 ALÇAT	
ESCALA/S: 1:1000		TITOL: P&ID-PRODUCCIÓ-DE-MIC-CD204	
		Fecha: JUNY-2014	Nombre: KILVERMIN
		Revisat: JUNY-2014	UAB
		Aprovat:	

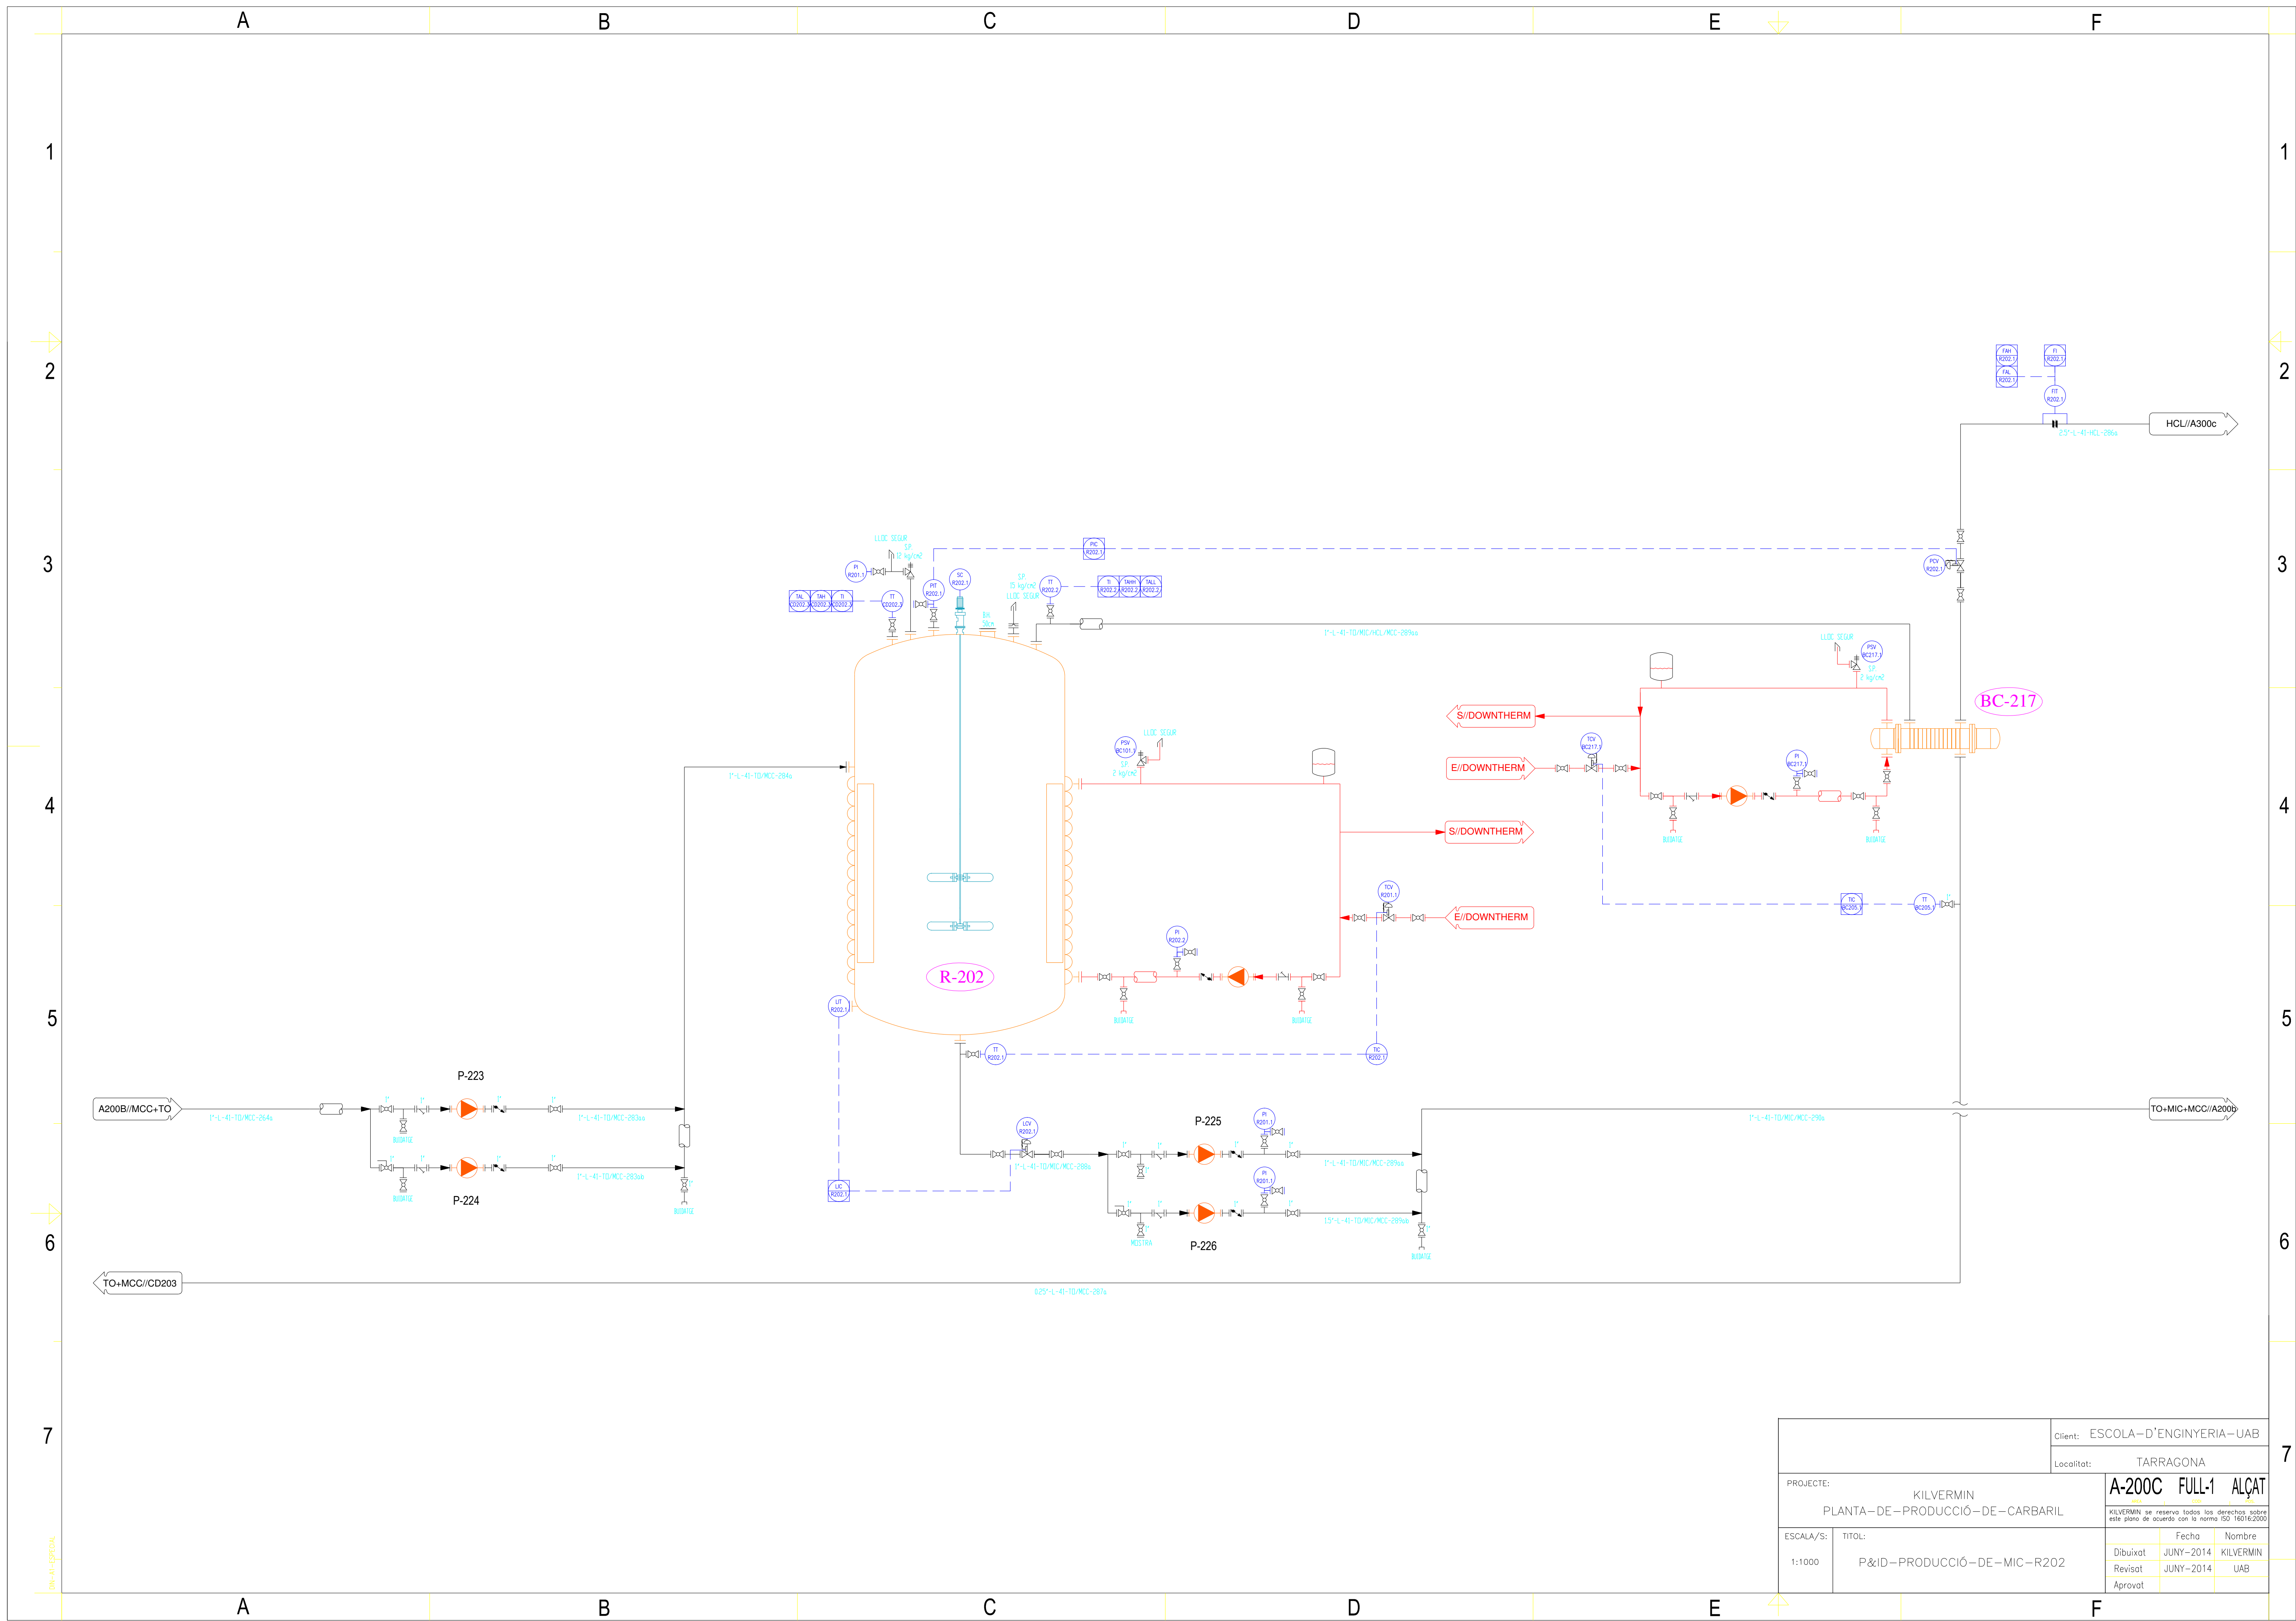


		Client: ESCOLA-D'ENGINYERIA-UAB		
		Localitat: TARRAGONA		
PROJECTE:		KILVERMIN PLANTA-DE-PRODUCCIÓ-DE-CARBARIL		A-200C FULL-1 ALÇAT
ESCALA/S:		TITOL:		
1:1000		P&ID-PRODUCCIÓ-DE-MIC-R202		
		Dibuixat		Fecha
		Revisat		Nombre
		Aprovat		

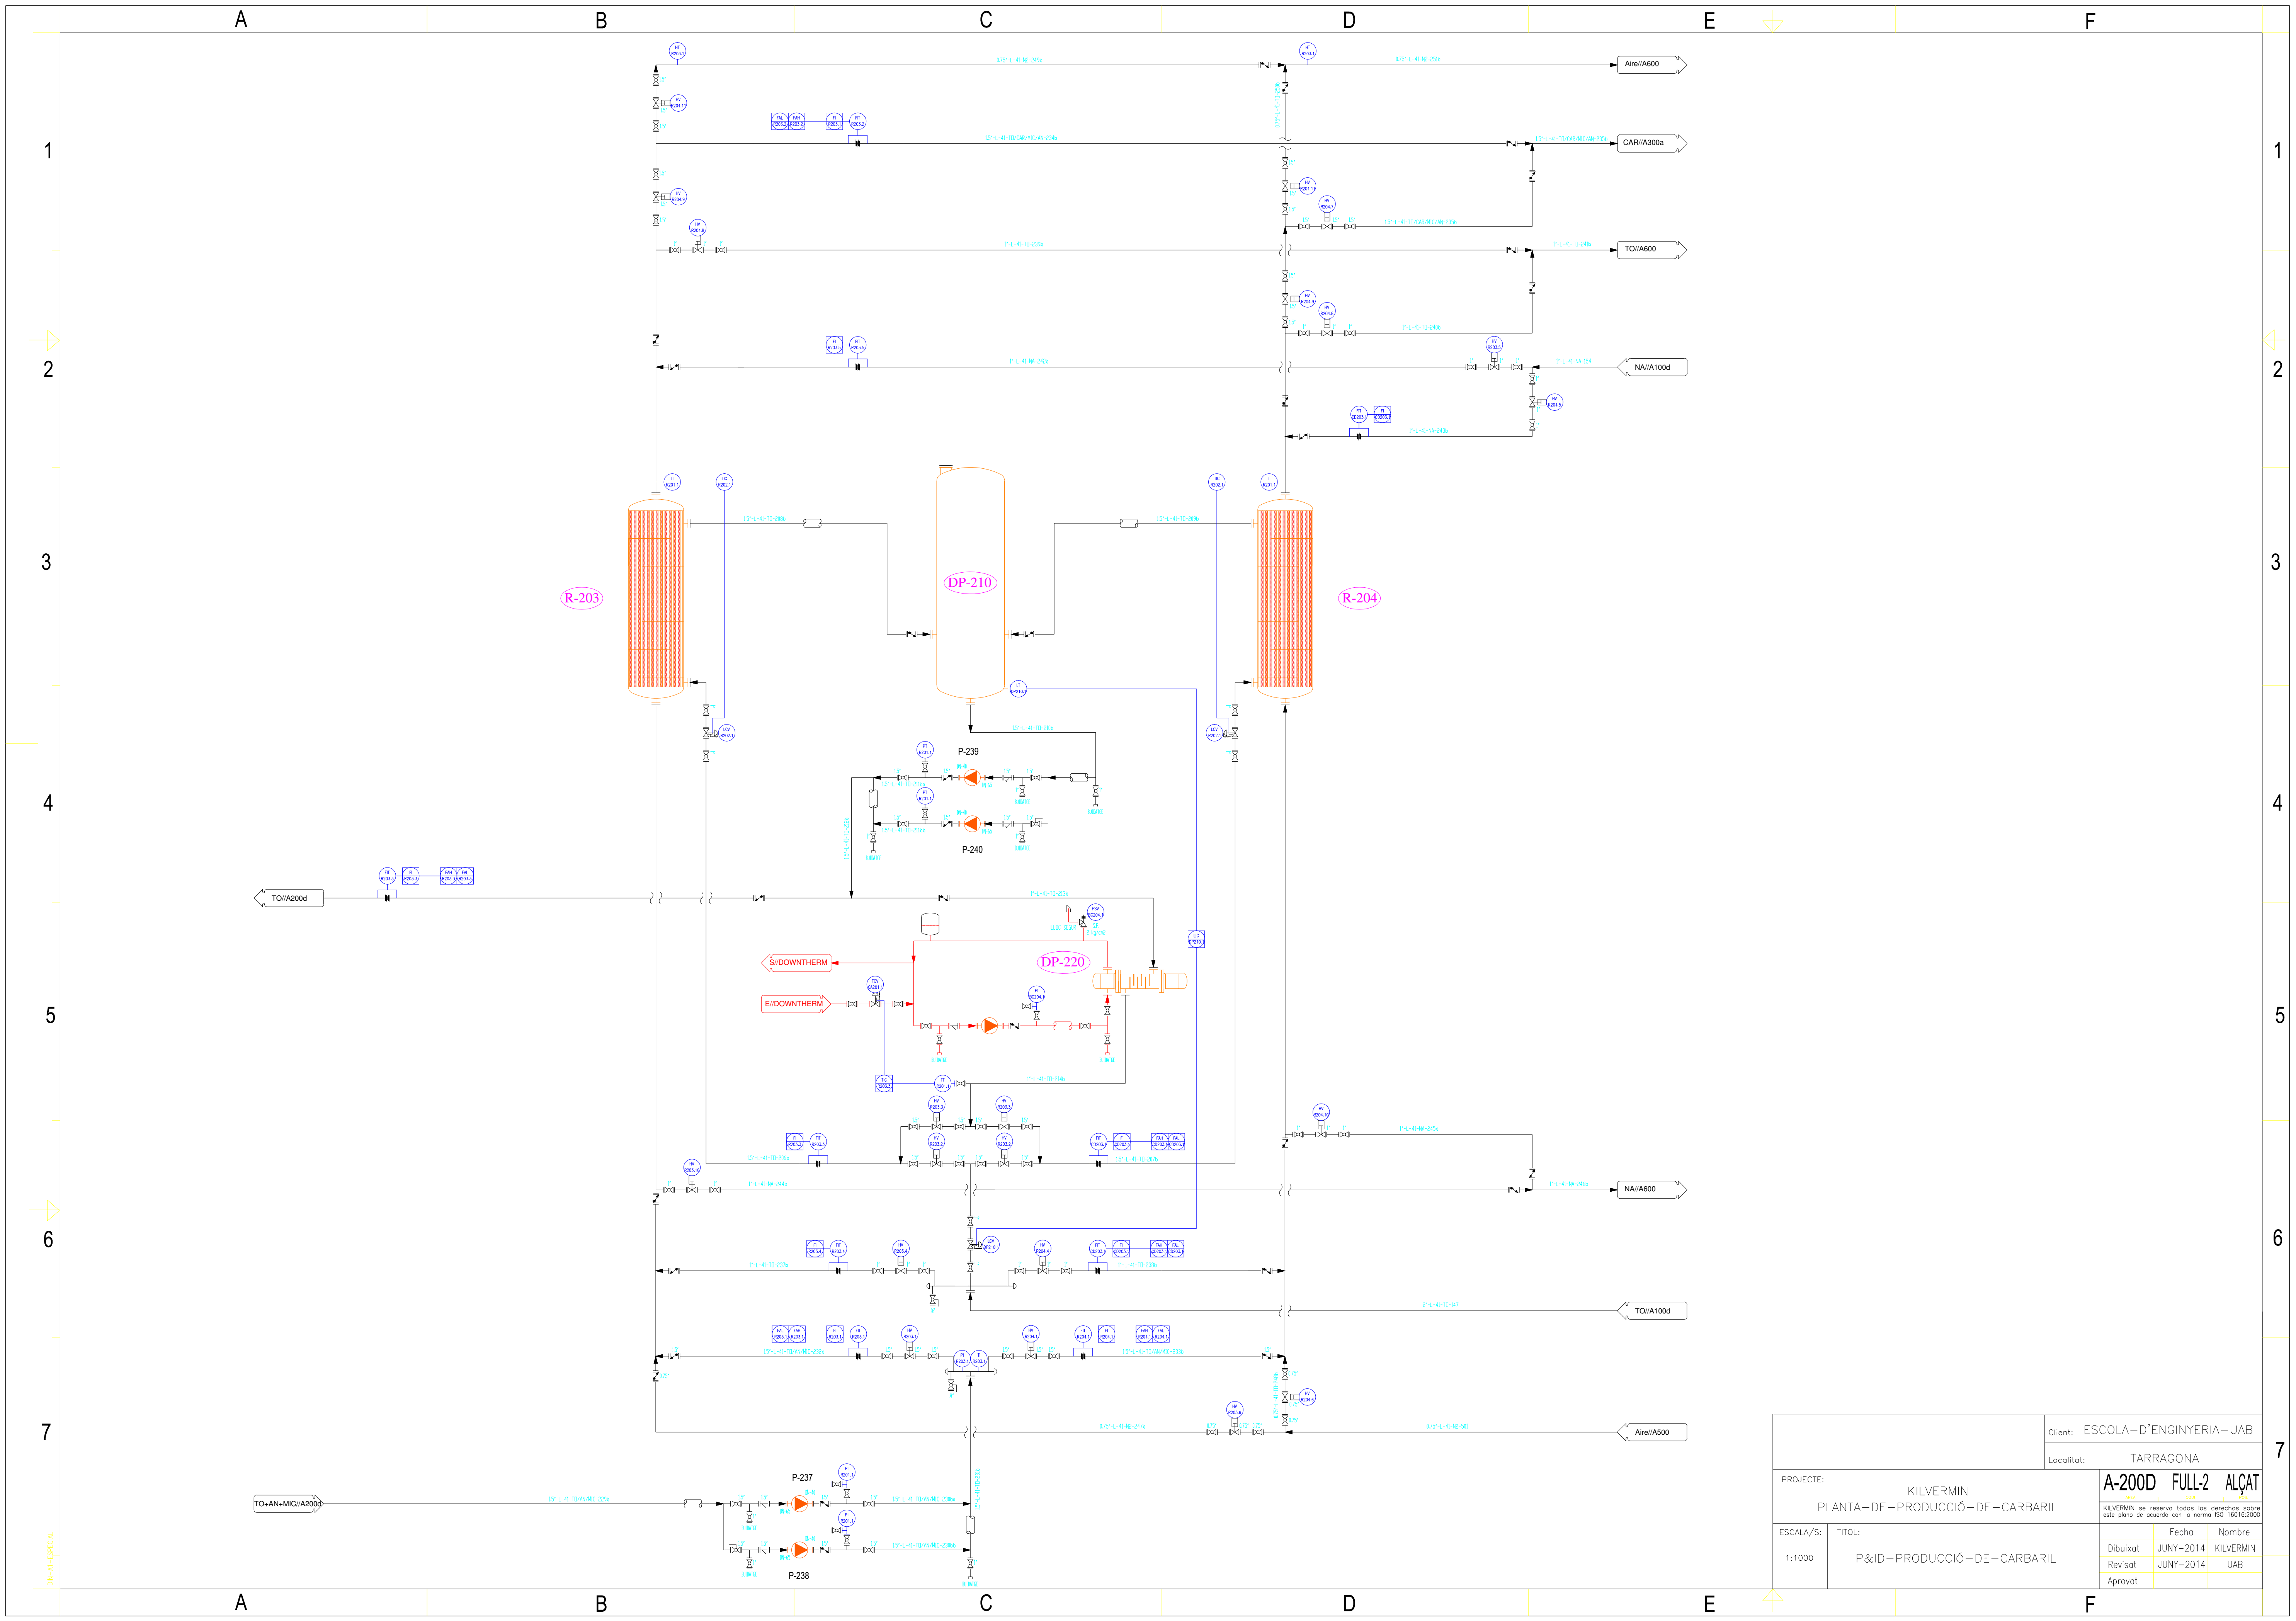


Client: ESCOLA-D'ENGINYERIA-UAB		Localitat: TARRAGONA	
PROJECTE: KILVERMIN PLANTA-DE-PRODUCCIÓ-DE-CARBARIL		A-2000 FULL-2 ALÇAT	
ESCALA/S: 1:1000		TÍTOL: P&ID-PRODUCCIÓ-DE-CARBARIL	
Dibuixat: JUNY-2014		Revisat: JUNY-2014	
Aprovat:		UAB	

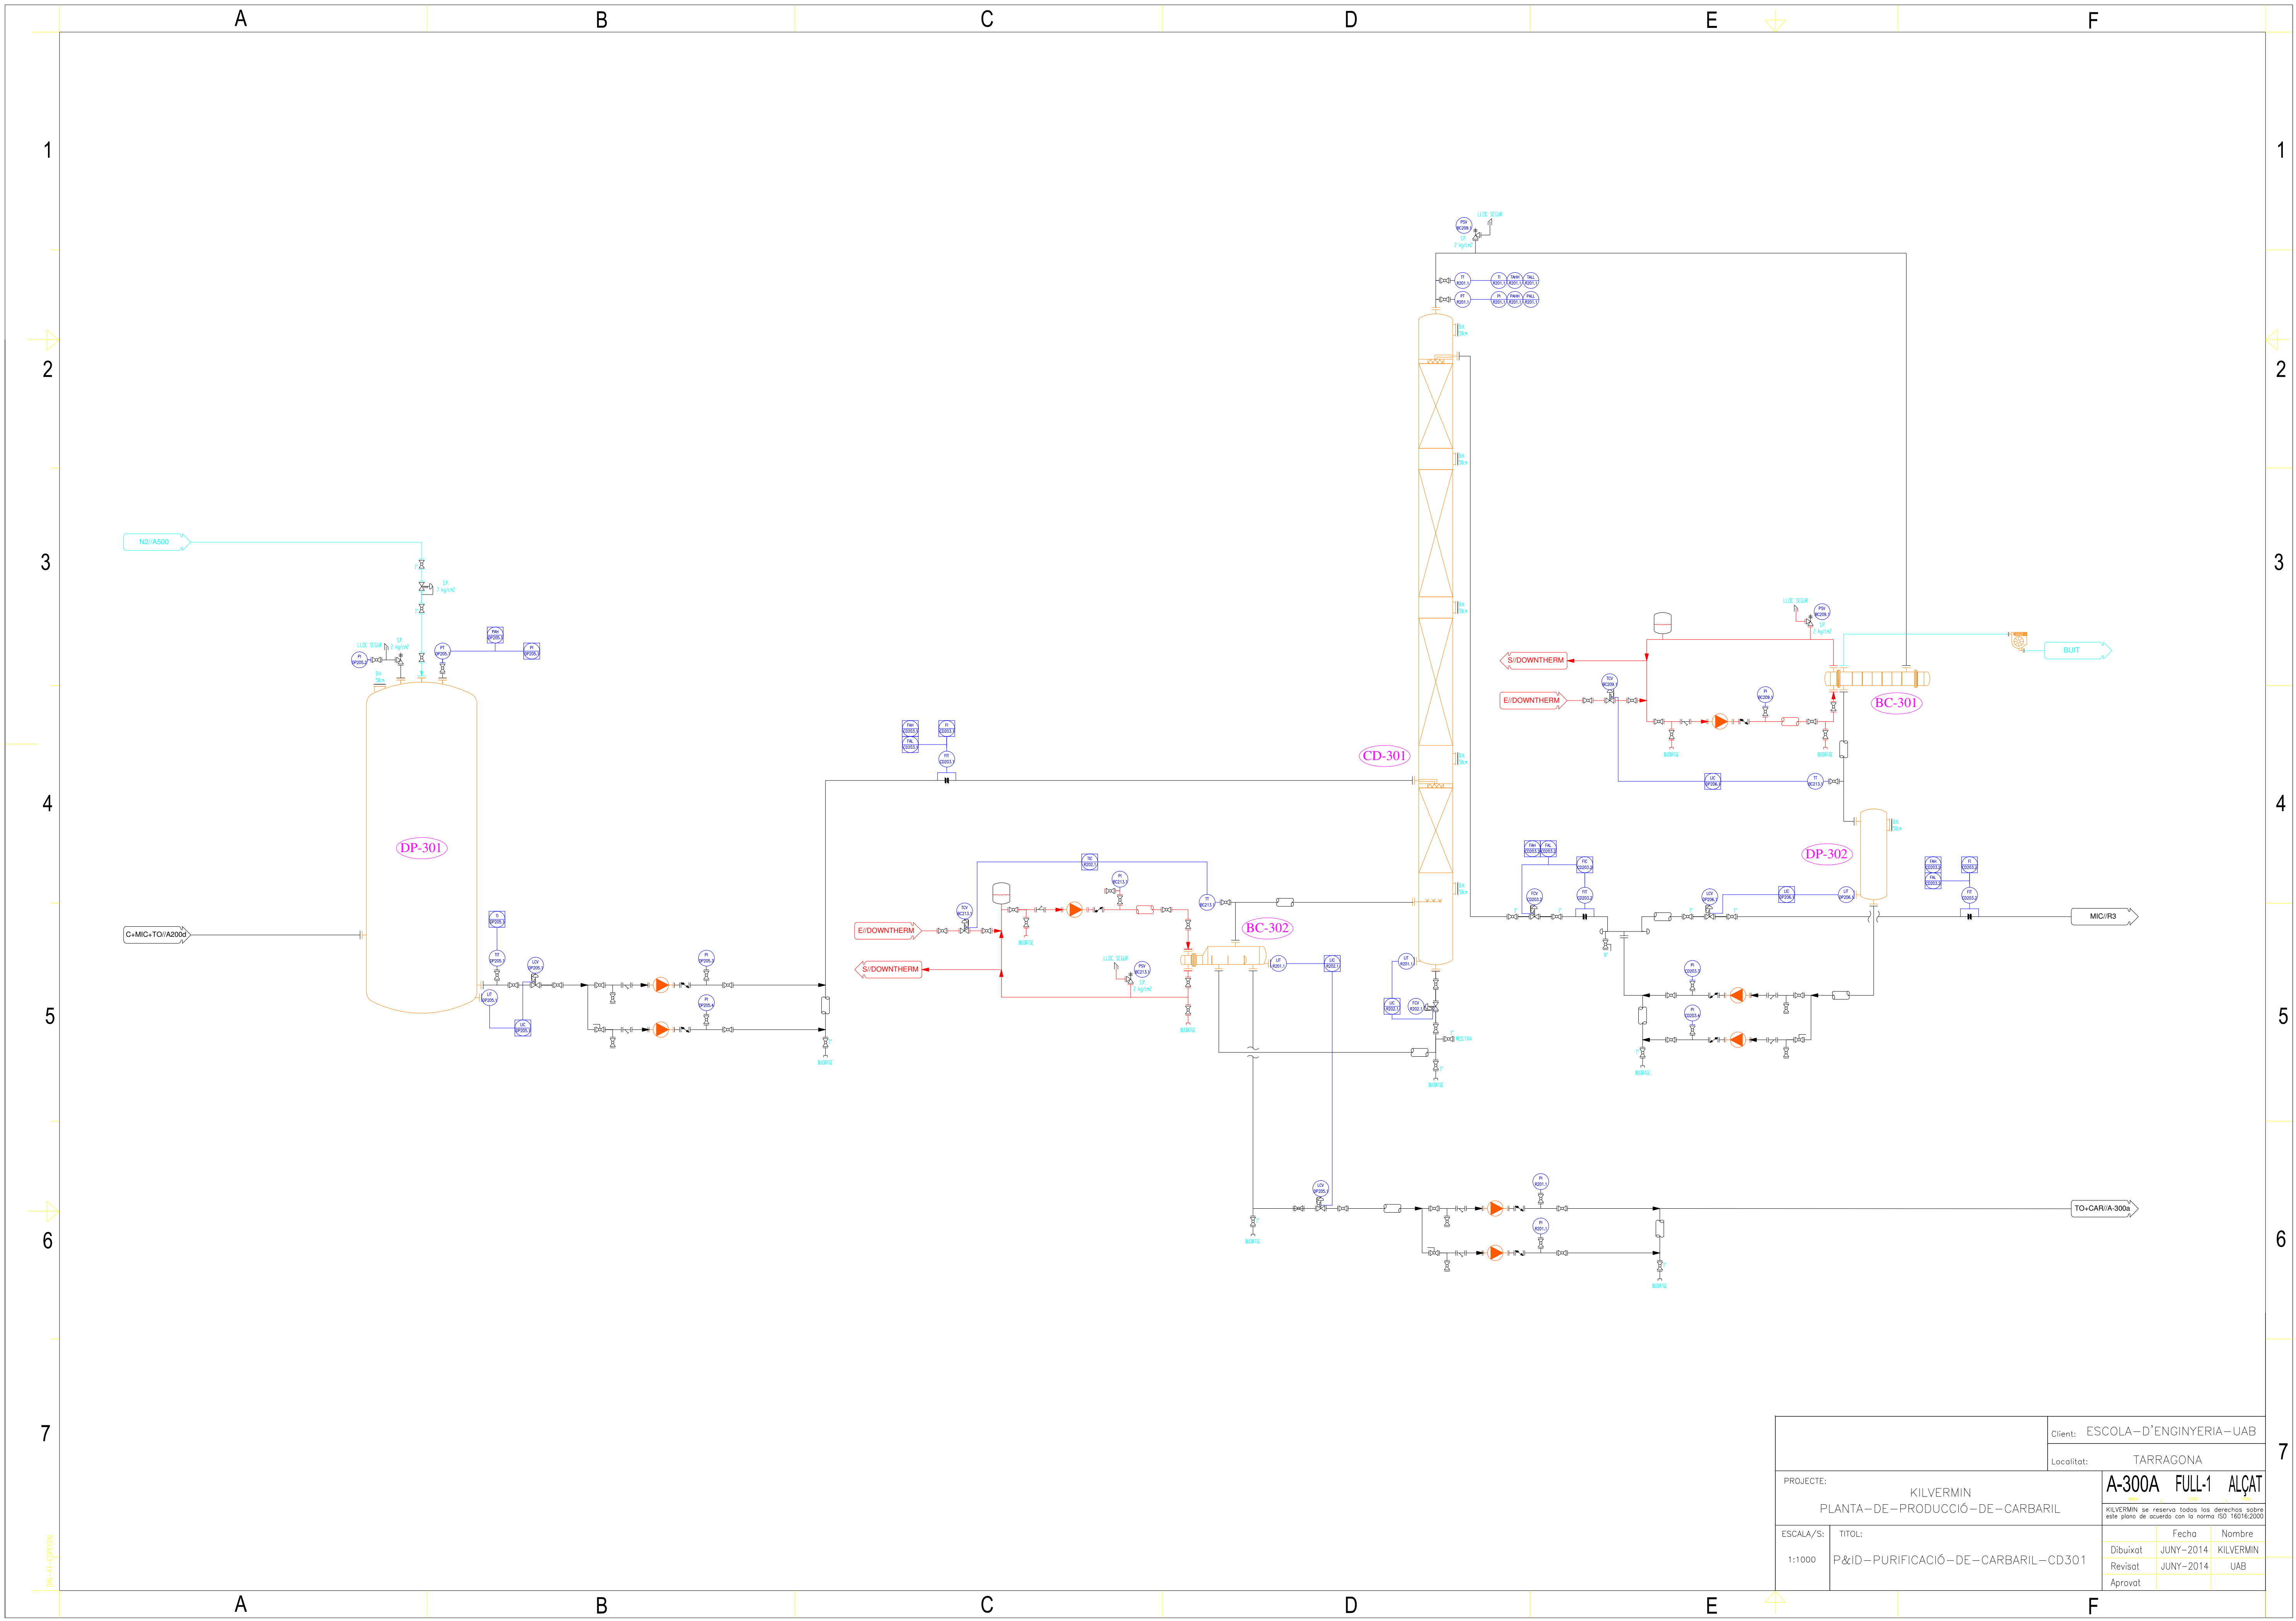


Client: ESCOLA-D'ENGINYERIA-UAB		Localitat: TARRAGONA	
PROJECTE: KILVERMIN PLANTA-DE-PRODUCCIÓ-DE-CARBARIL		A-300A FULL-1 ALÇAT KILVERMIN se reserva todos los derechos sobre este plano de acuerdo con la norma ISO 16016:2000	
ESCALA/S: 1:1000	TITOL: P&ID-PURIFICACIÓ-DE-CARBARIL-CD301	Dibuixat Revisat Aprovat	Fecha JUNY-2014 JUNY-2014 UAB

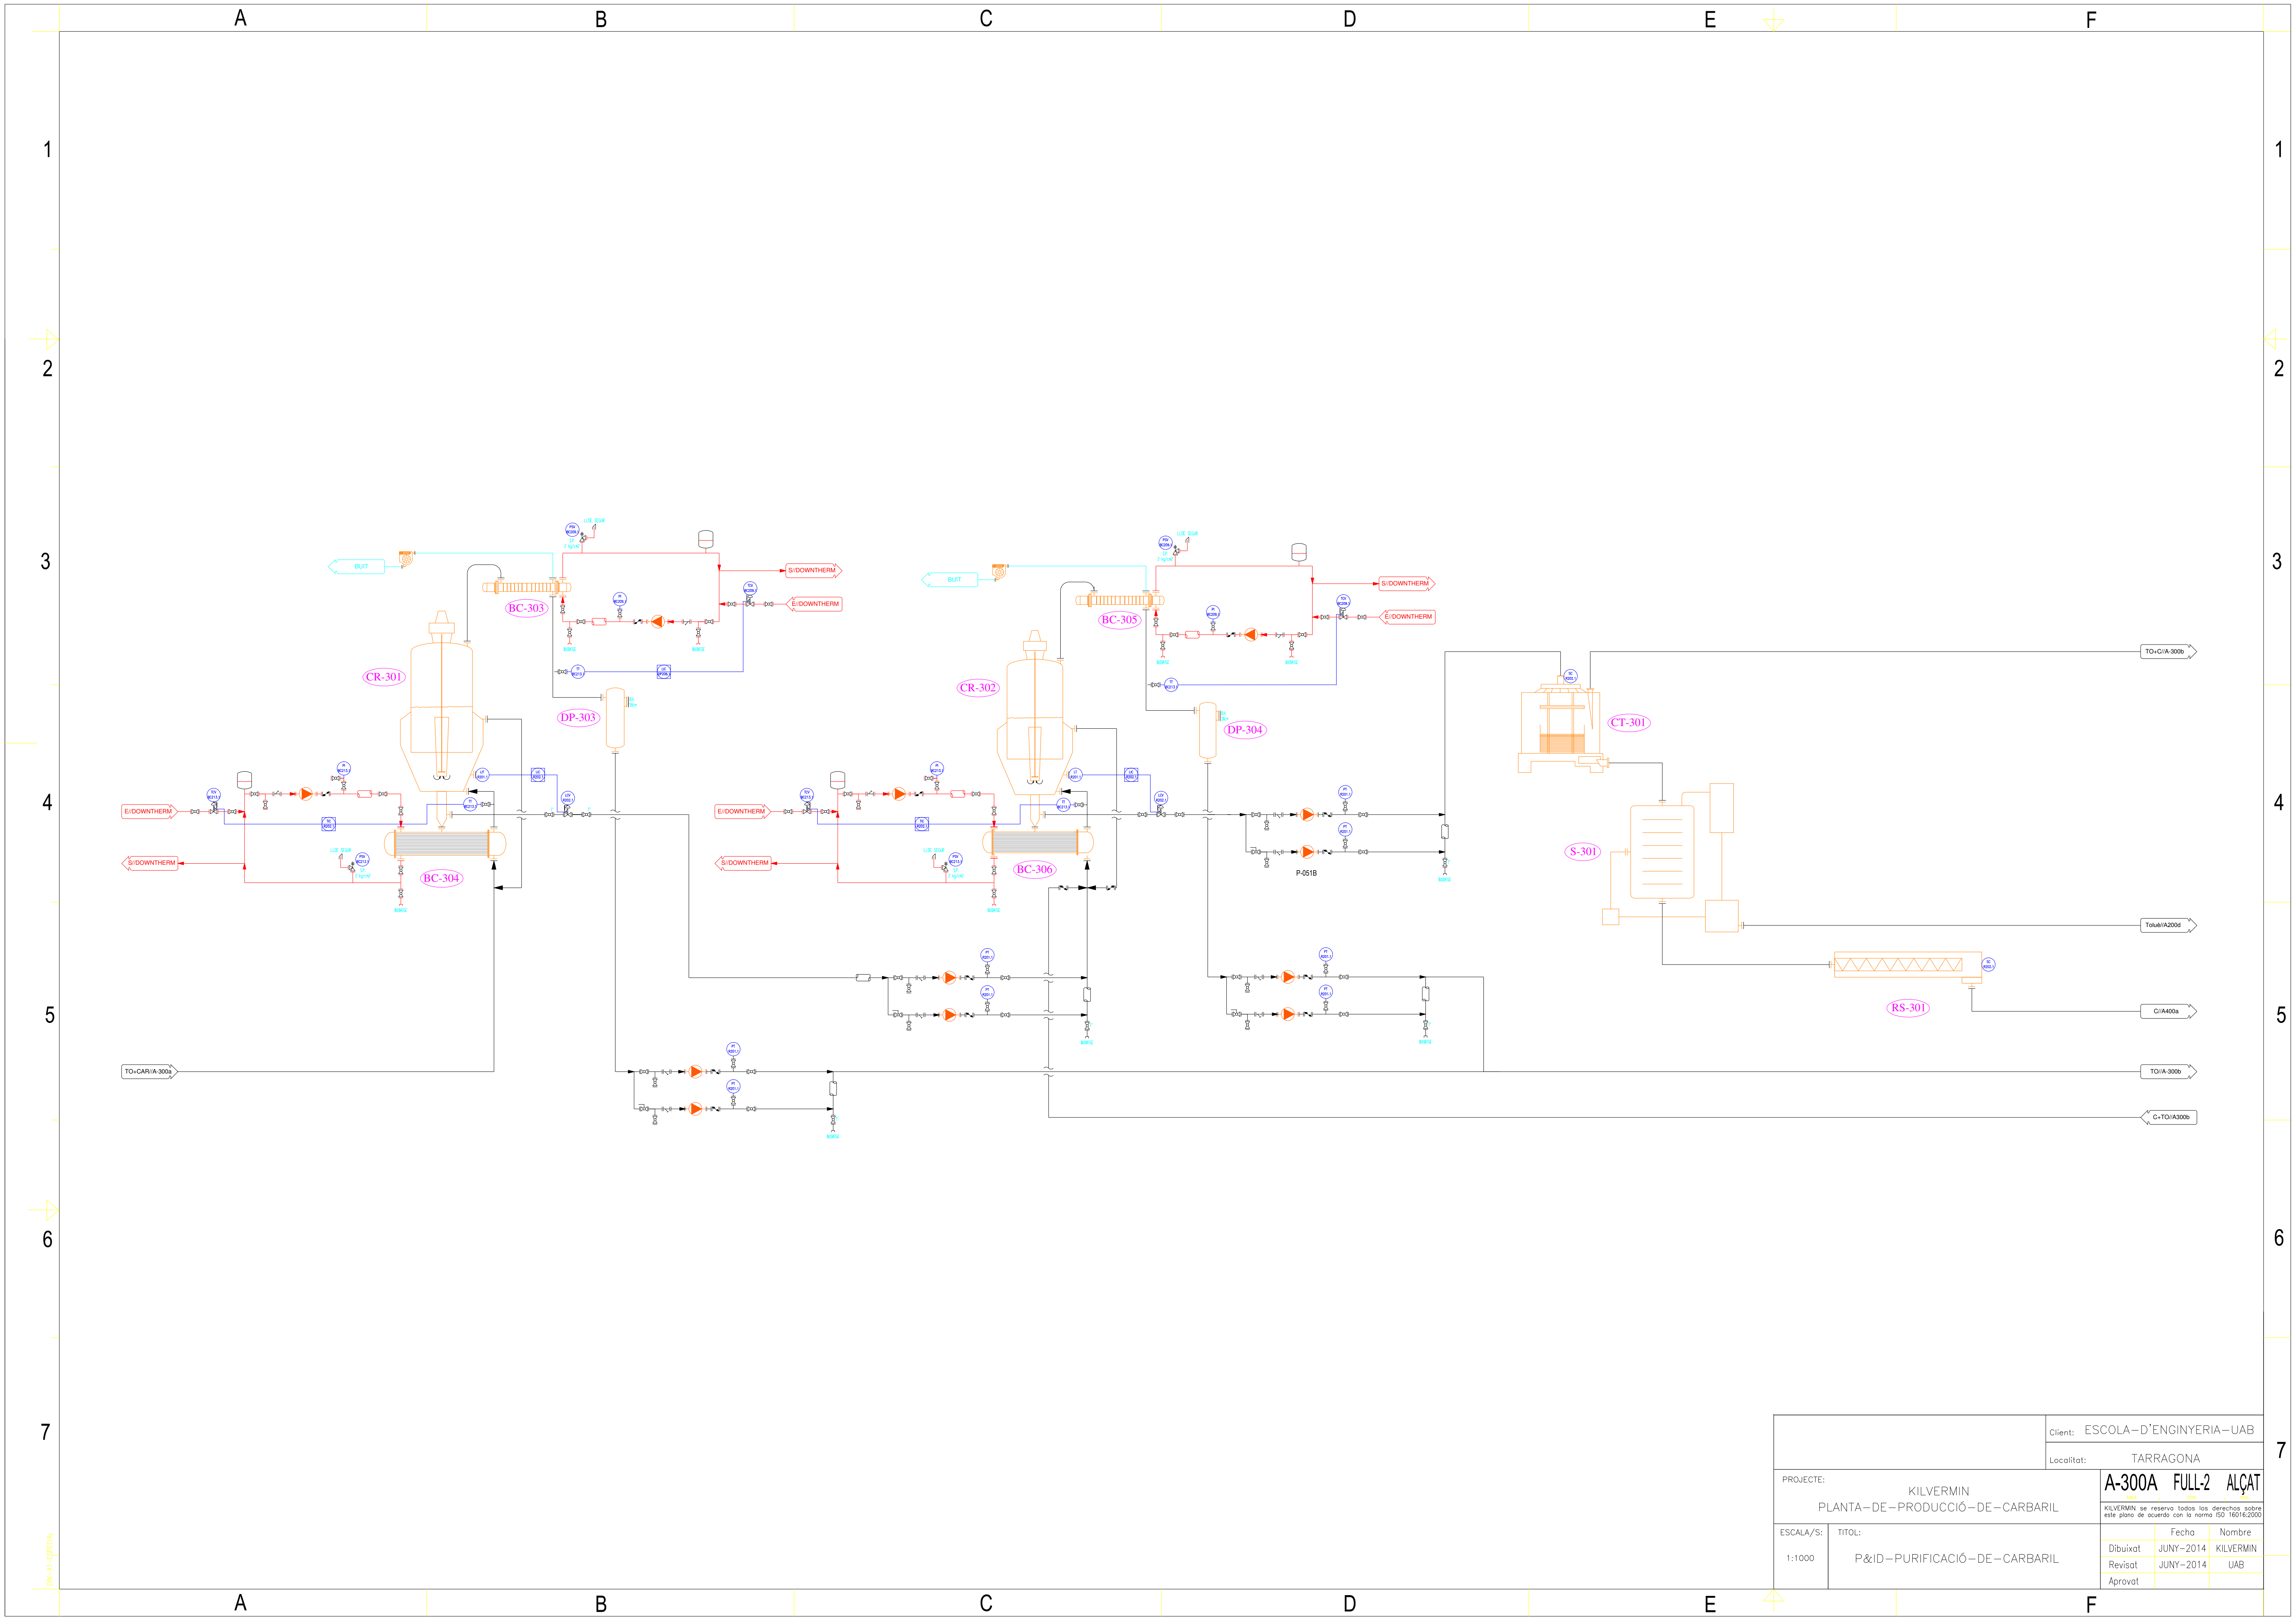


Client: ESCOLA-D'ENGINYERIA-UAB		TARRAGONA		
PROJECTE:		KILVERMIN		
PLANTA-DE-PRODUCCIÓ-DE-CARBARIL		A-300A FULL-2 ALÇAT		
ESCALA/S:		1:1000		
TÍTOL:		P&ID-PURIFICACIÓ-DE-CARBARIL		
Revisat		Juny-2014	UAB	
Aprovat		Juny-2014	UAB	

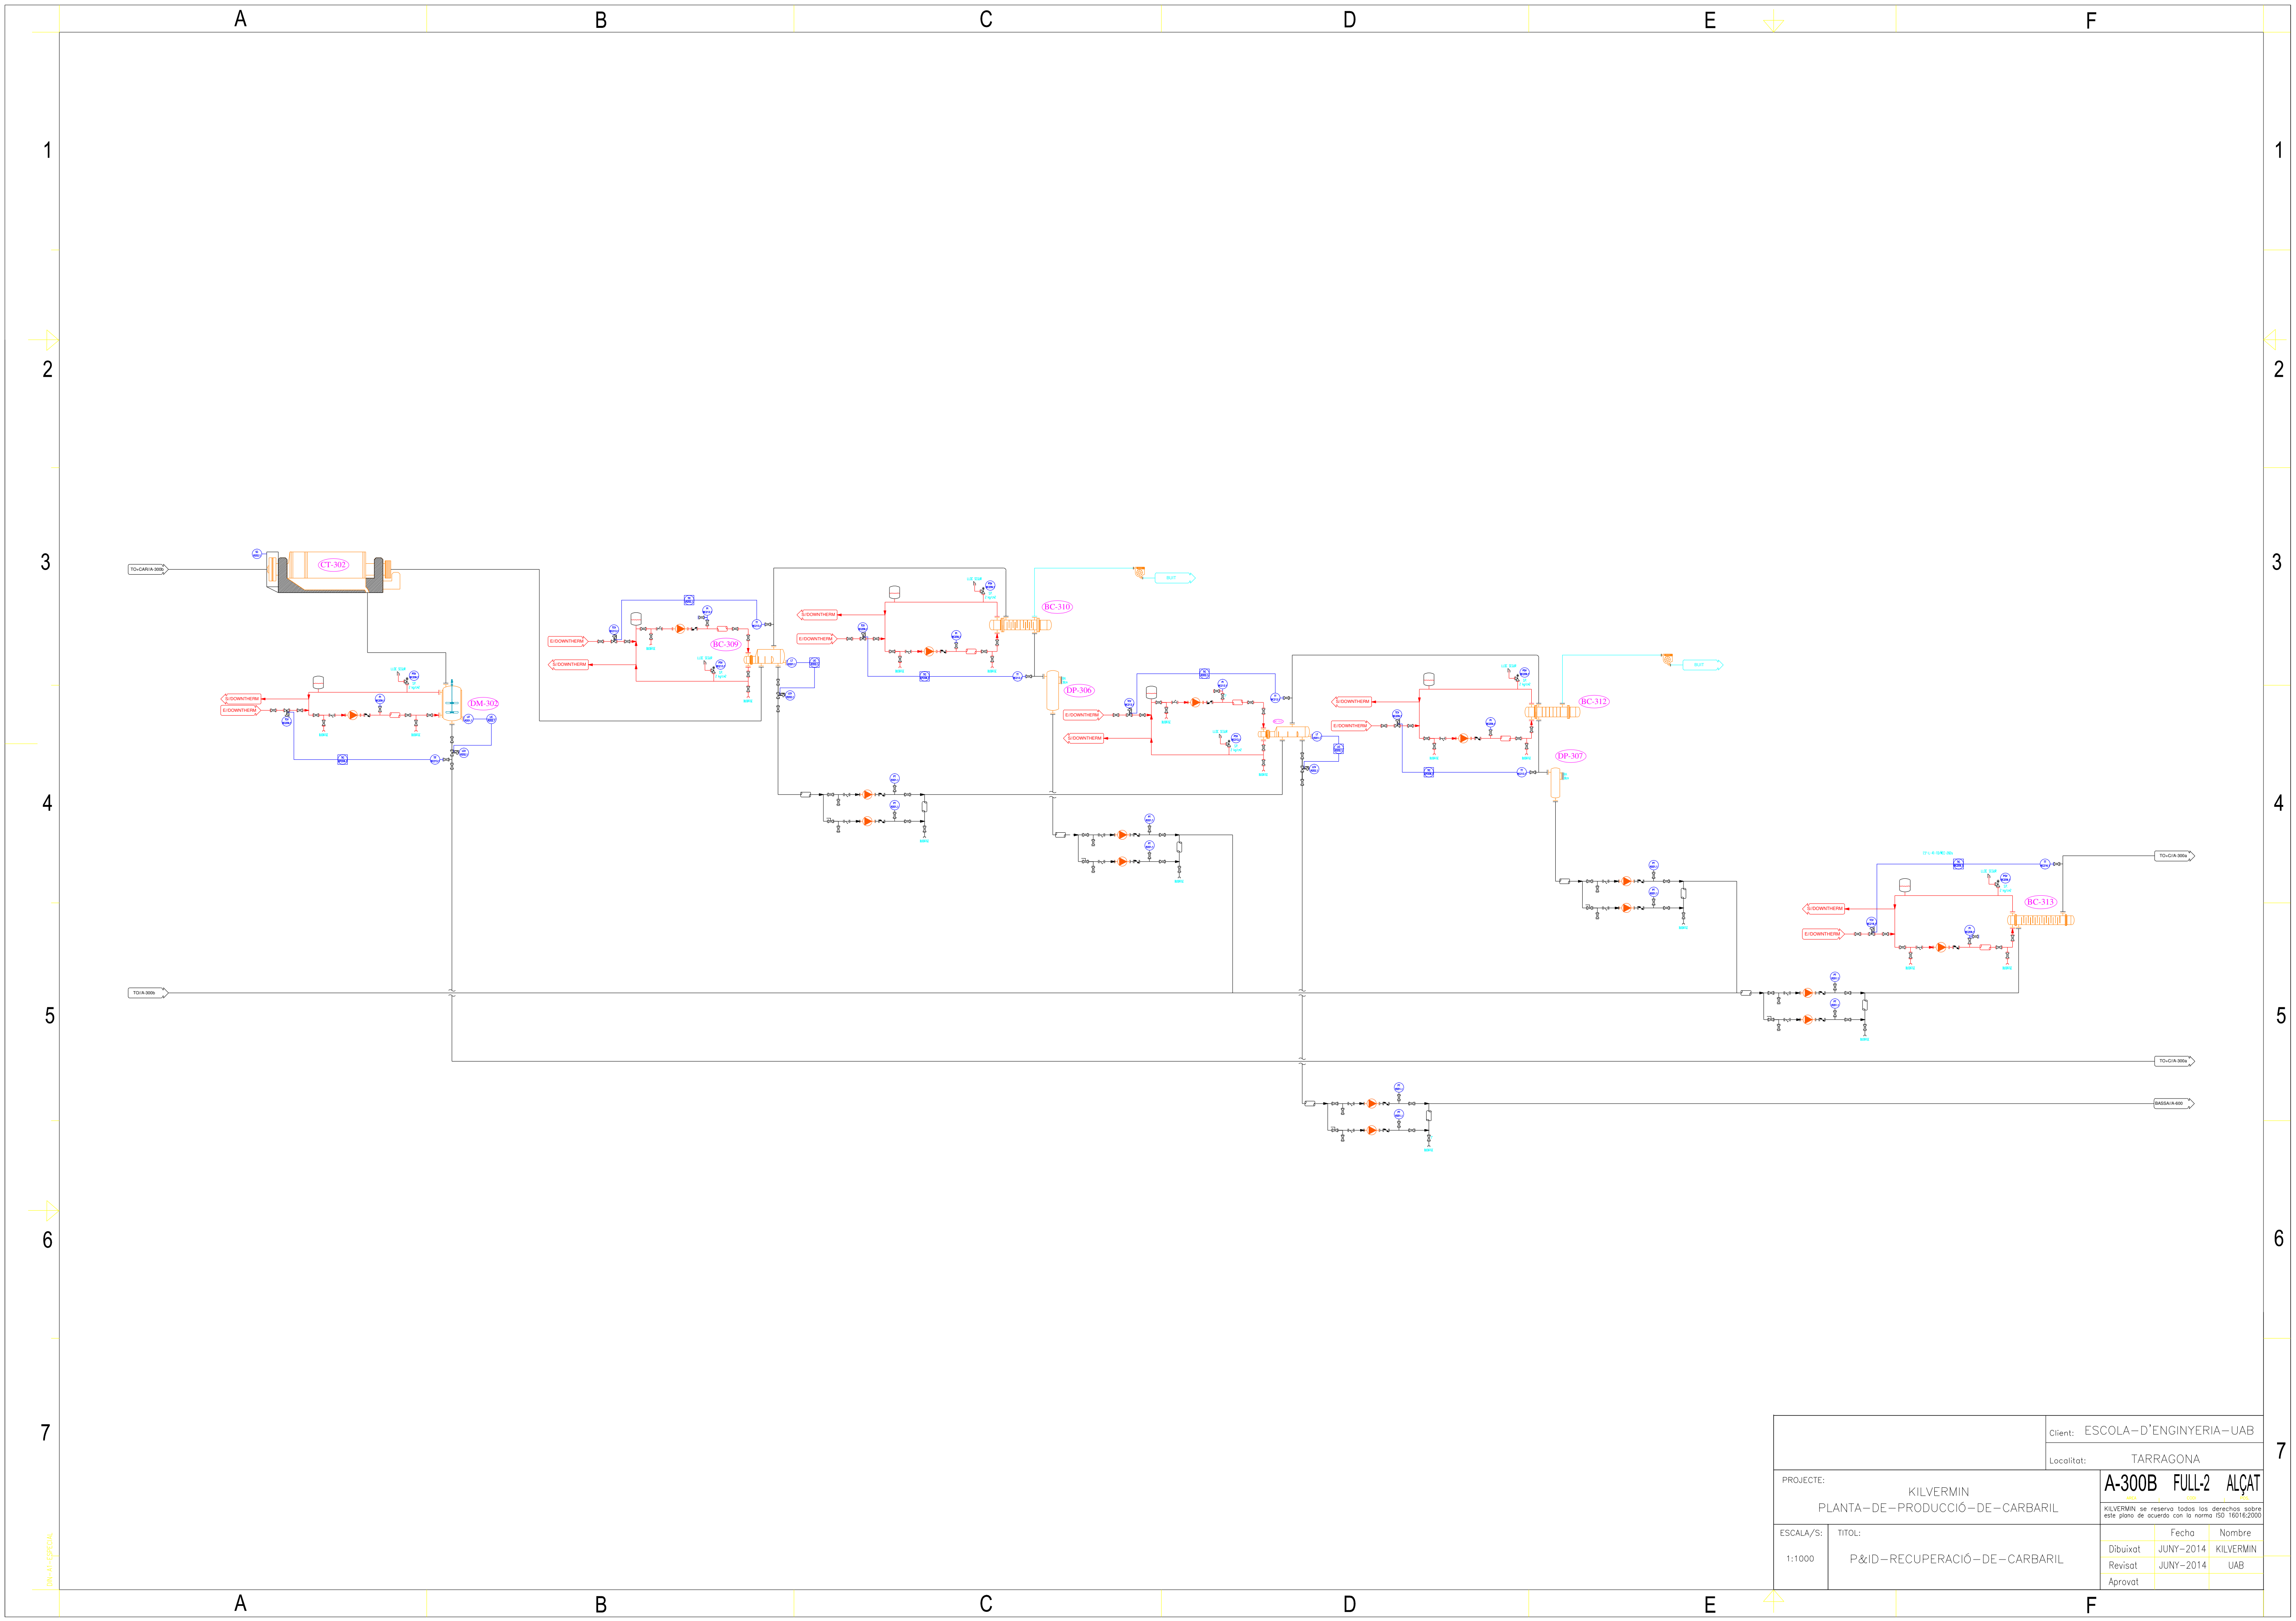

PROJECTE:		Client: ESCOLA-D'ENGINYERIA-UAB	
TITOL:		Localitat: TARRAGONA	
ESCALA/S:		A-300B FULL-2 ALÇAT	
1:1000		KILVERMIN se reserva todos los derechos sobre este plano de acuerdo con la norma ISO 16018:2000	
P&ID-RECUPERACIÓ-DE-CARBARIL		Fecha	Nombre
		Dibuixat	KILVERMIN
		Revisat	JUNY-2014
		Aprovat	UAB

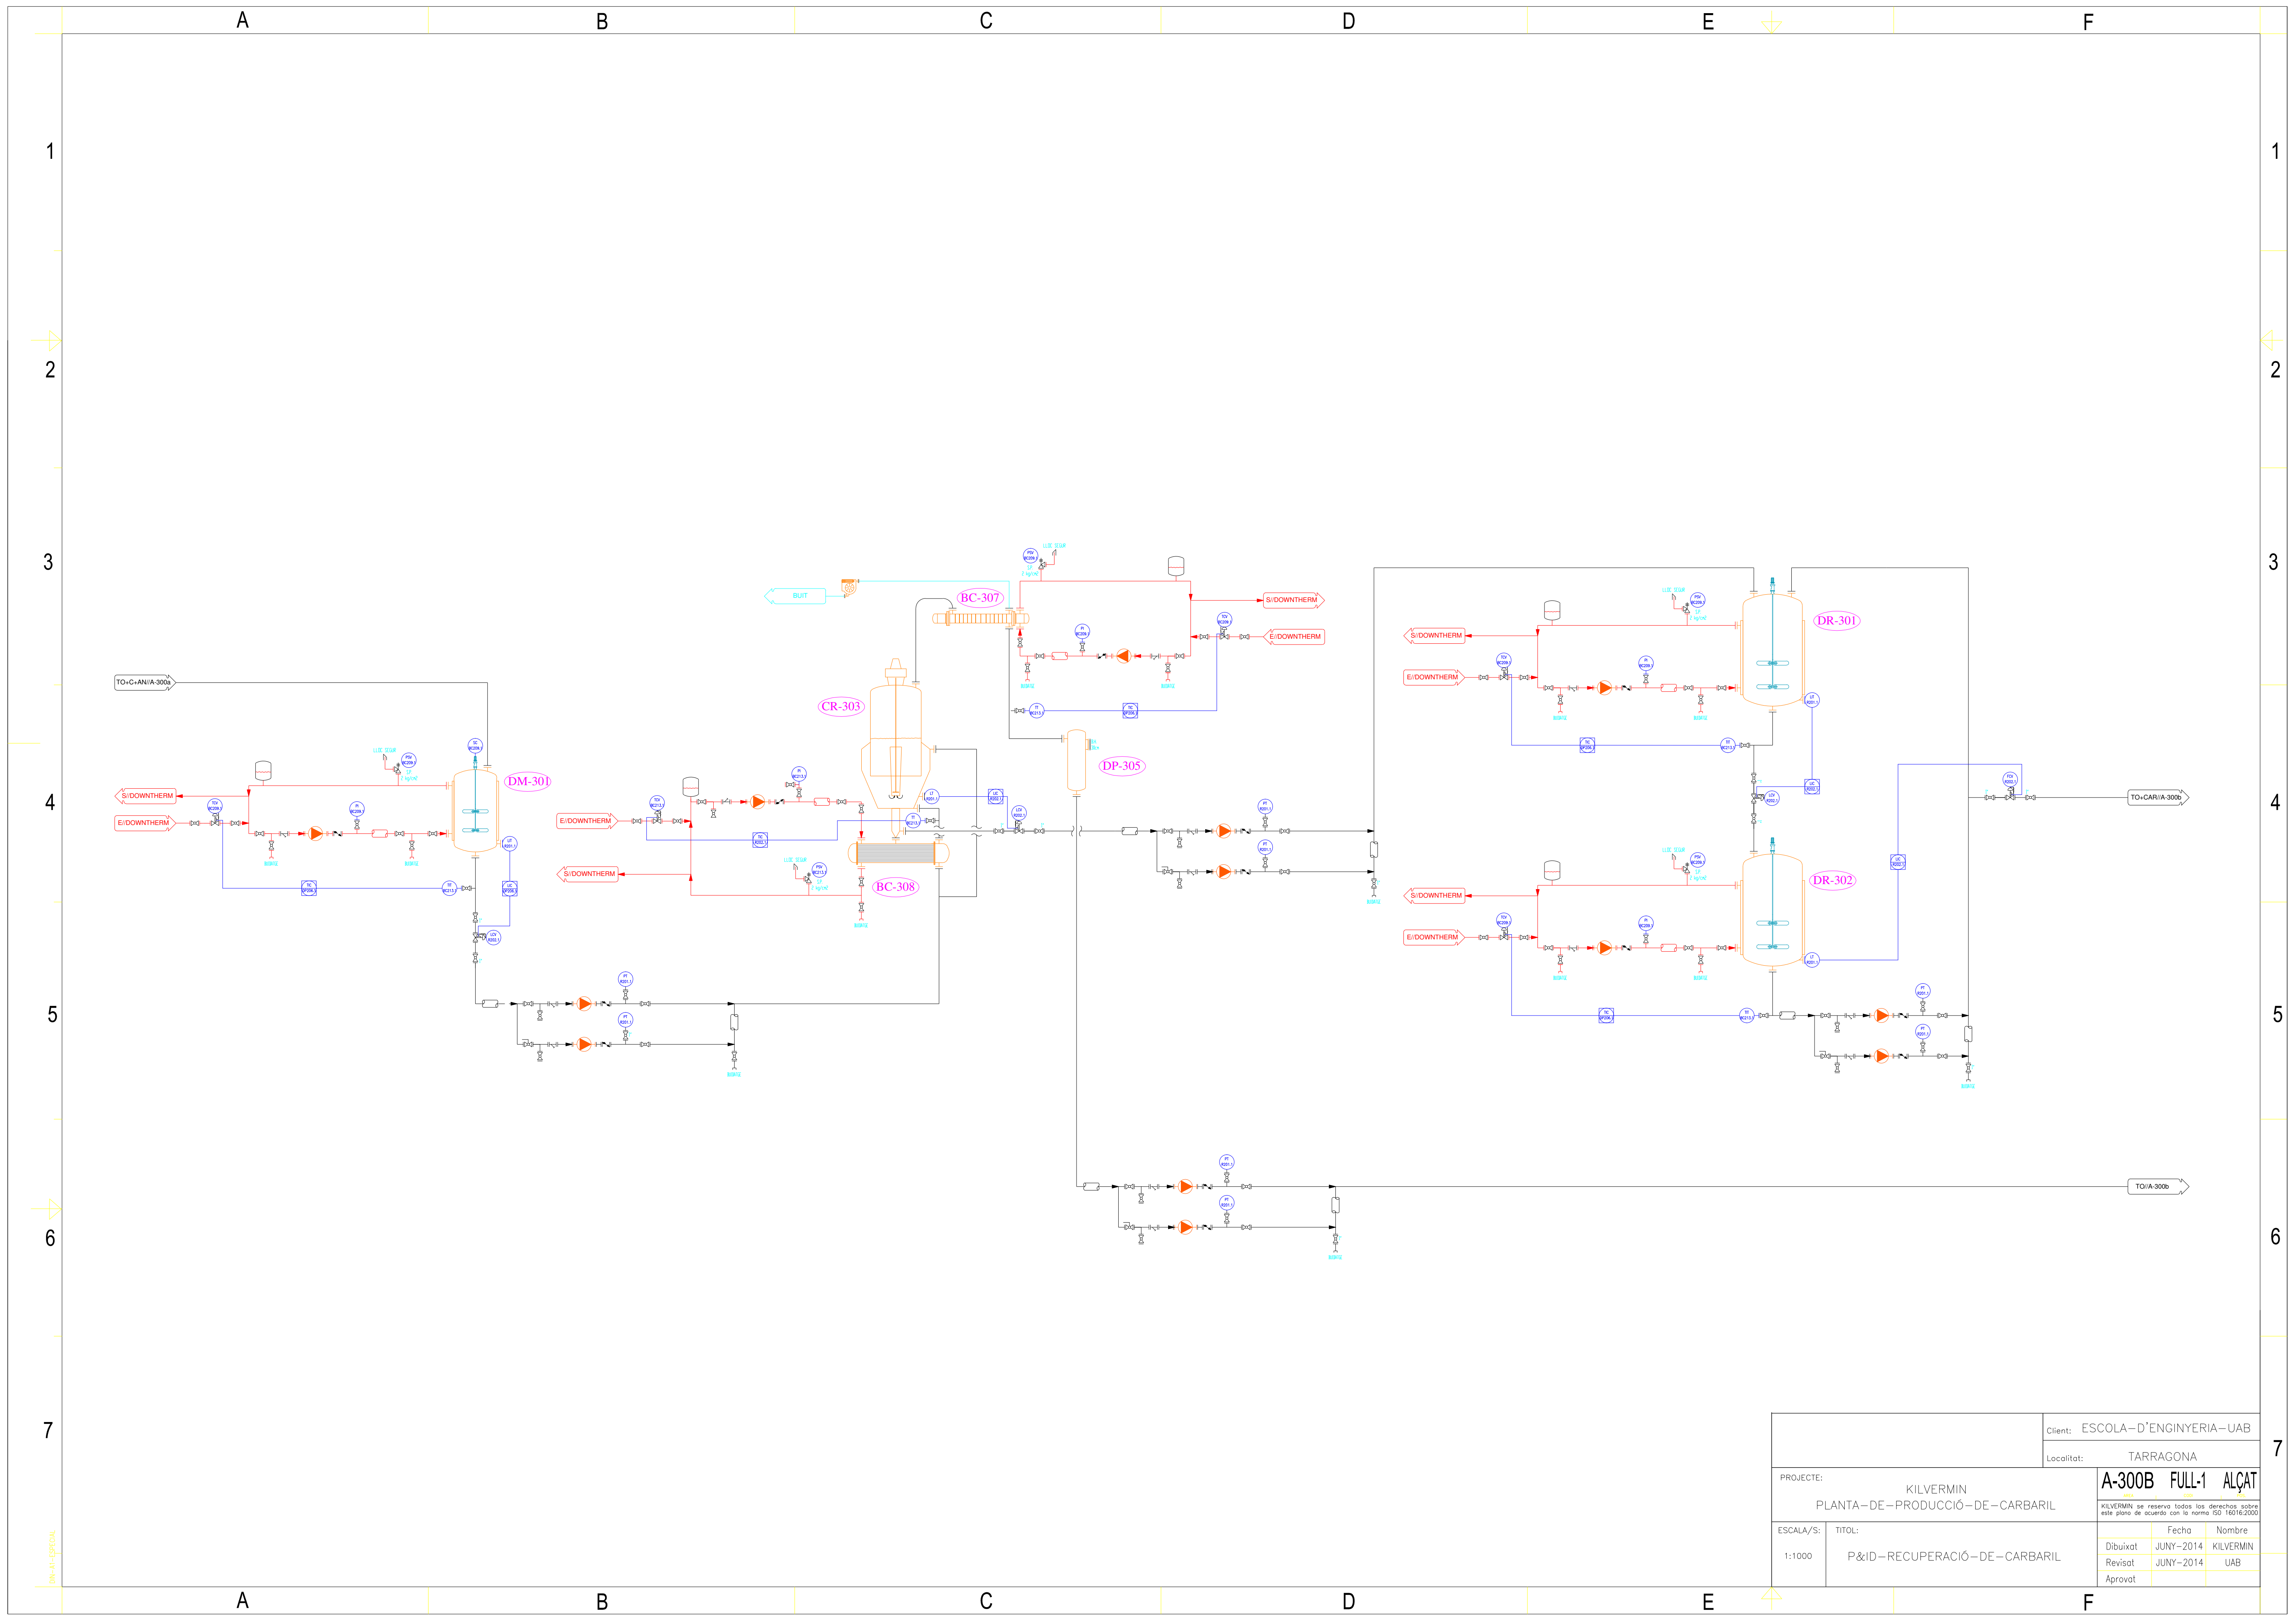

		Client: ESCOLA-D'ENGINYERIA-UAB	
		Localitat: TARRAGONA	
PROJECTE:		KILVERMIN PLANTA-DE-PRODUCCIÓ-DE-CARBARIL	
ESCALA/s:		A-300B FULL-1 ALÇAT	
TITOL:		KILVERMIN se reserva todos los derechos sobre este plano de acuerdo con la norma ISO 16016:2000	
1:1000		Dibuixat JUNY-2014 KILVERMIN	
		Revisat JUNY-2014 UAB	
		Aprovat	

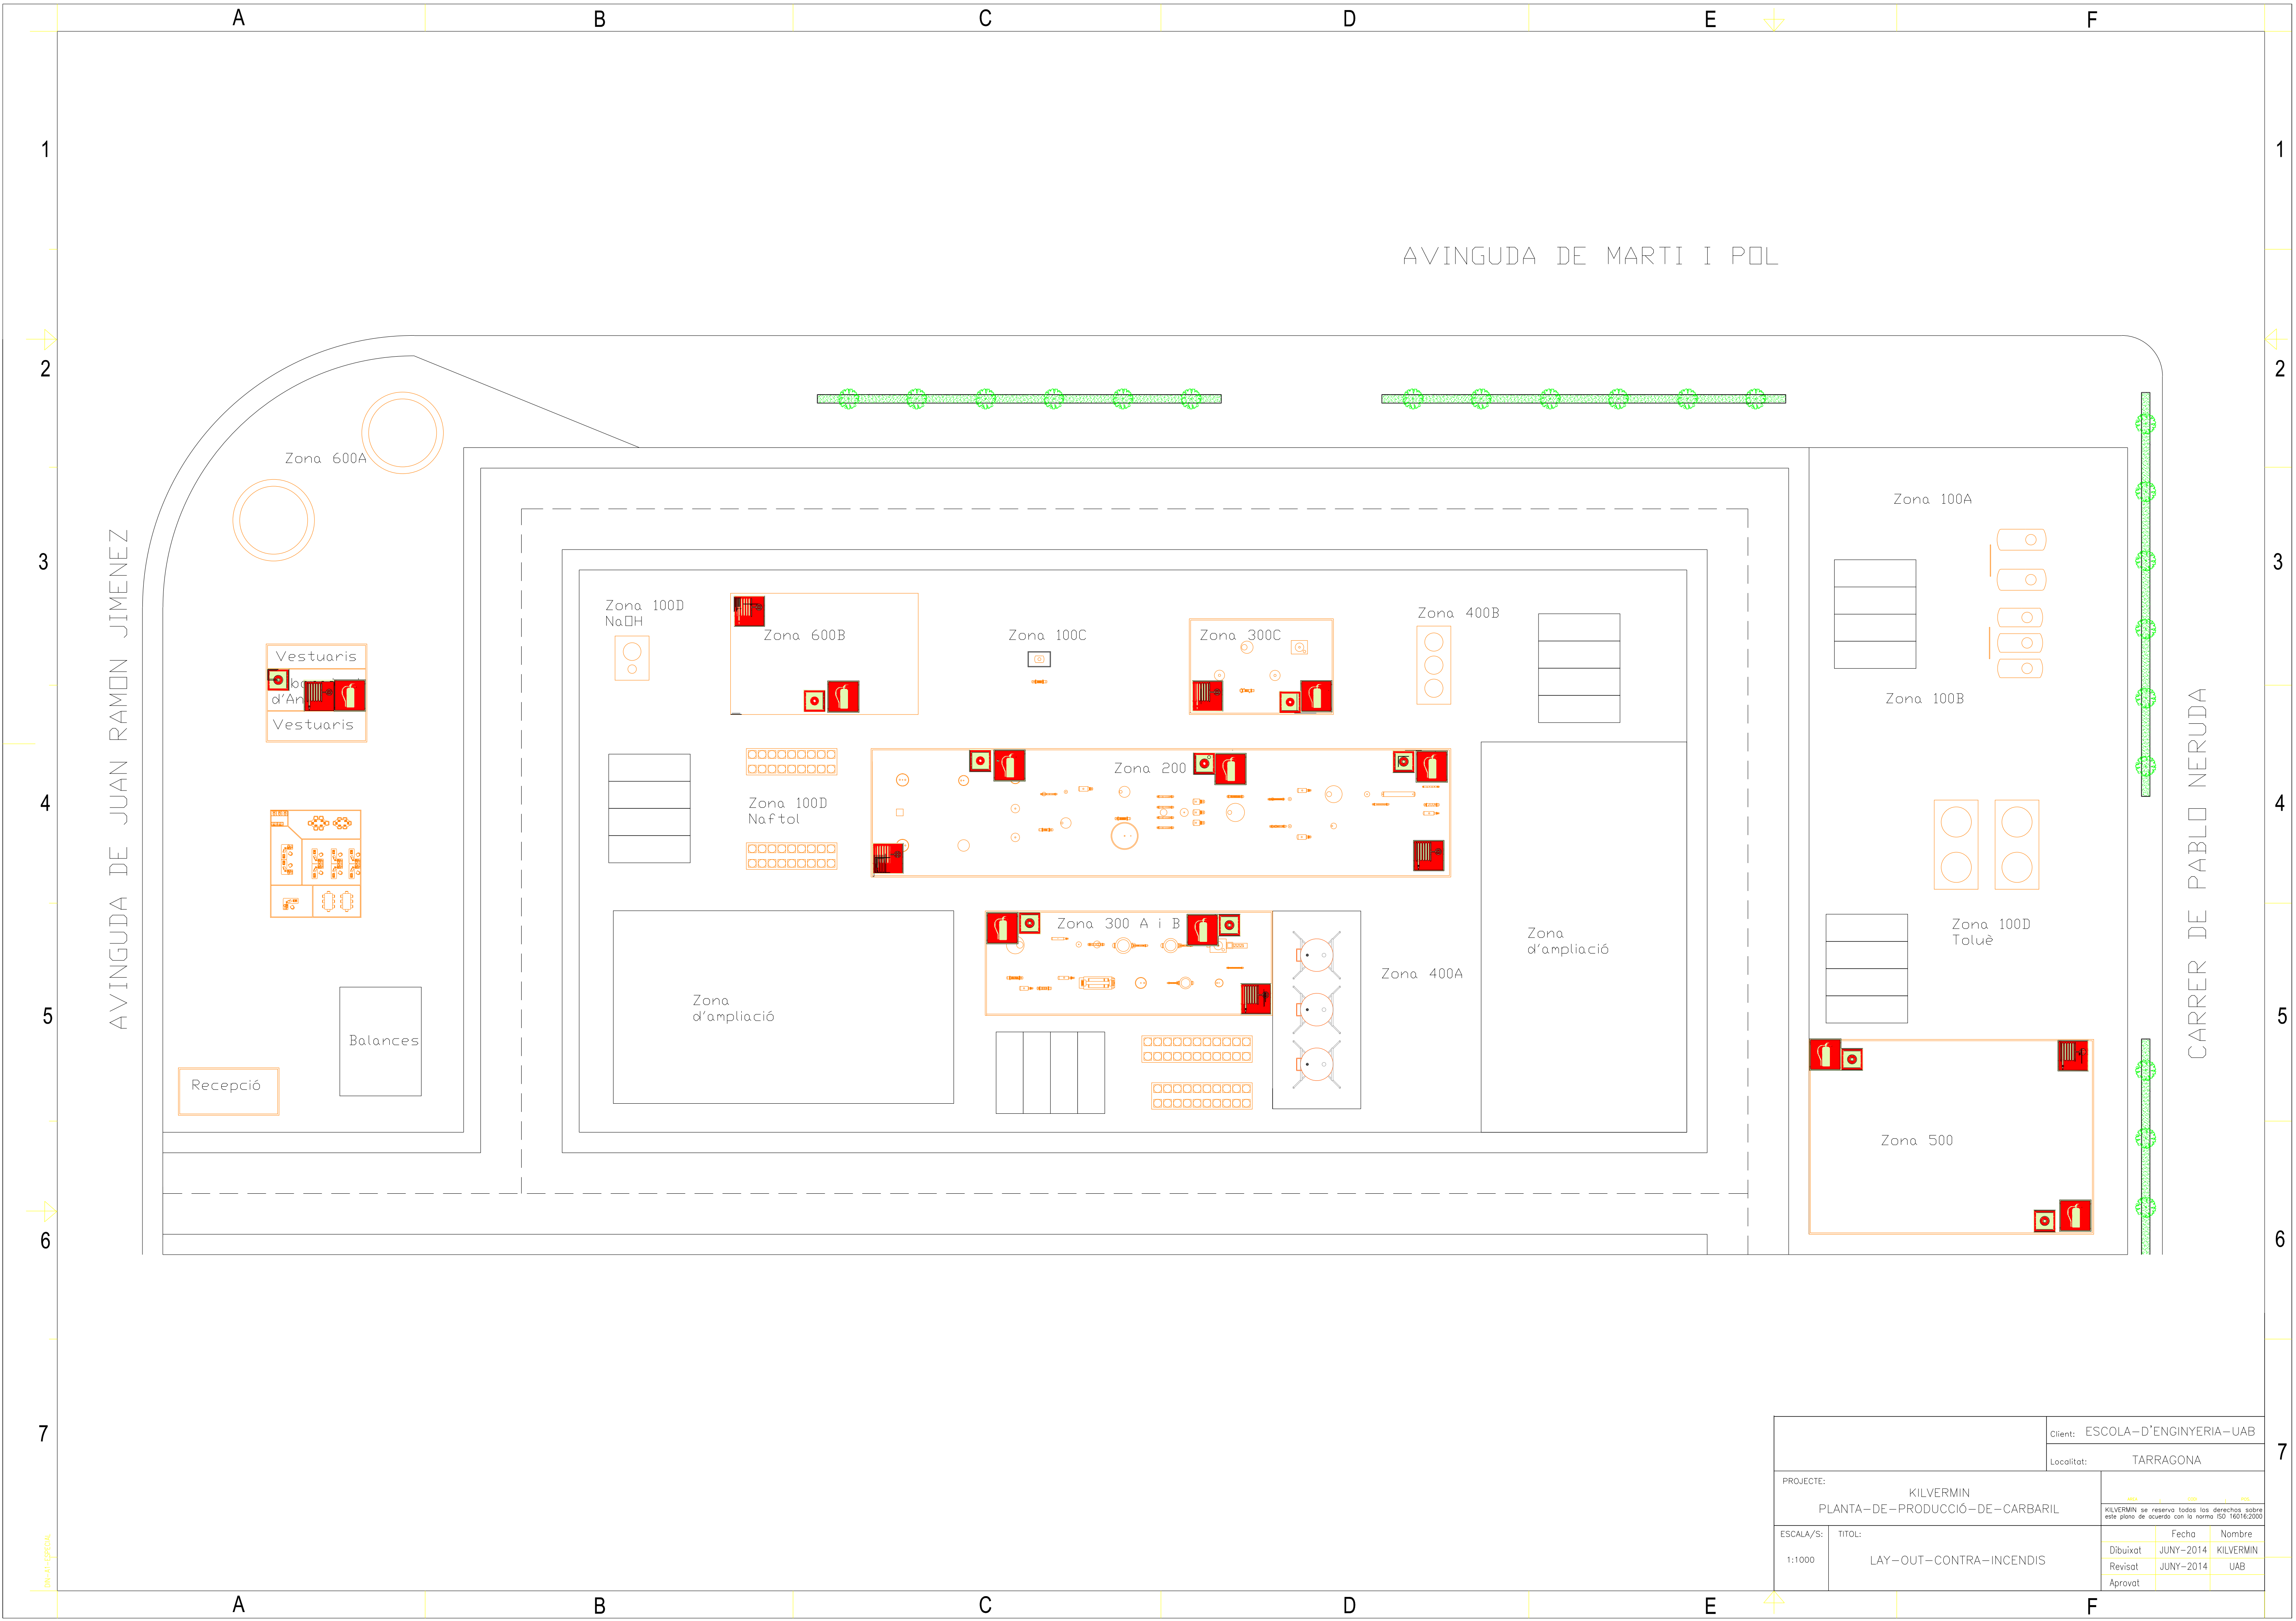

		Client: ESCOLA-D'ENGINYERIA-UAB		
		Localitat: TARRAGONA		
PROJECTE:		KILVERMIN PLANTA-DE-PRODUCCIÓ-DE-CARBARIL		
ESCALA/S:	TÍTOL:	KILVERMIN se reserva todos los derechos sobre este plano de acuerdo con la norma ISO 16016:2000		
1:1000	LAY-OUT-CONTRA-INCENDIS	Fecha	Nombre	
		Dibuïtat	JUNY-2014	KILVERMIN
		Revisat	JUNY-2014	UAB
		Aprovat		

1

2

3

4

5

6

7

DIN-A4-ESPECIAL

A


B

C


D

E


F

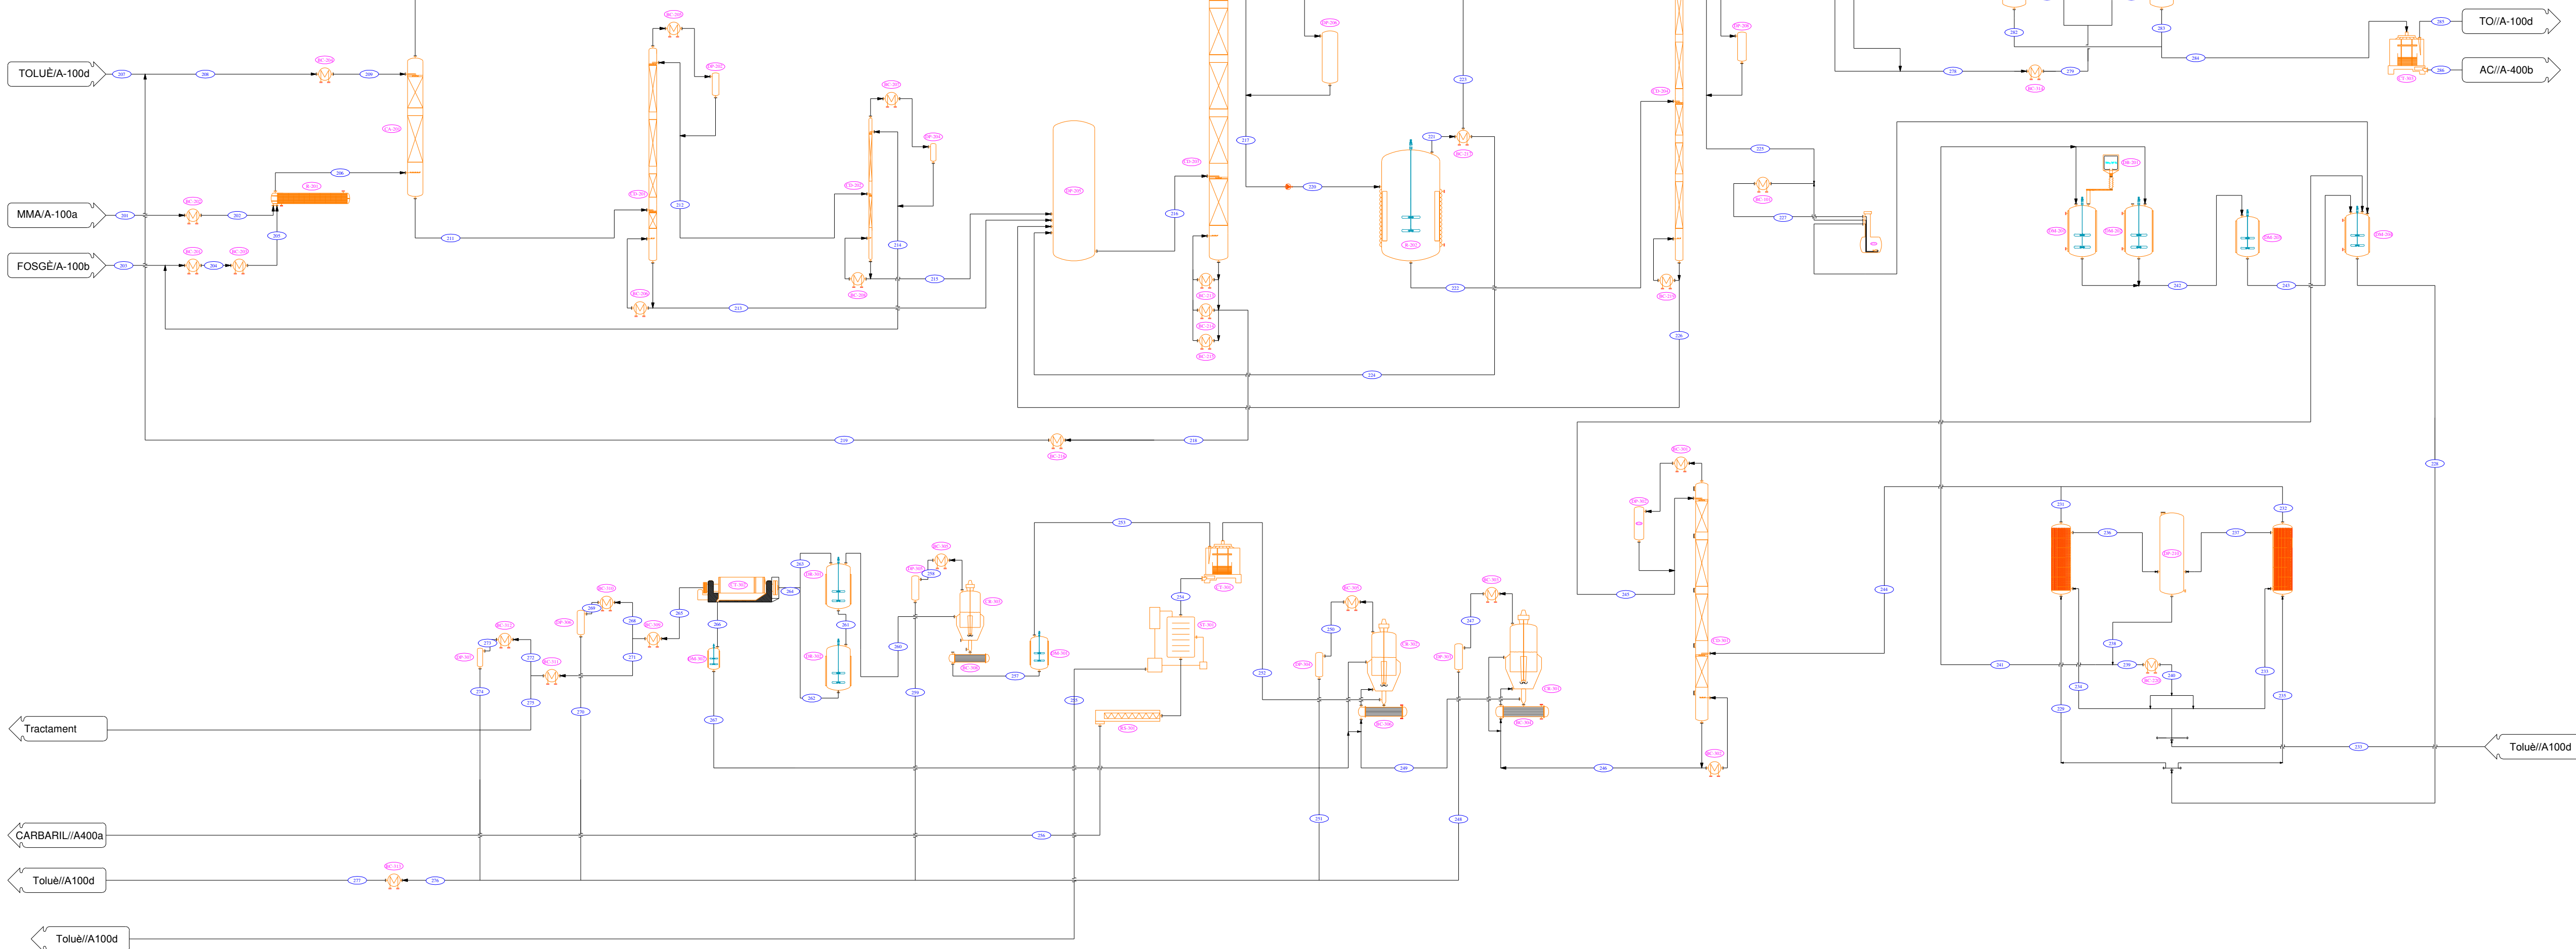


201												202												203												204												205												206												207												208												209												210												211												212												213												214												215												216												217												218												219												220												221												222												223												224												225												226												227												228												229												230												231												232												233												234												235												236												237												238												239												240												241												242												243												244												245												246												247												248												249												250												251												252												253												254												255												256												257												258												259												260												261												262												263												264												265												266												267												268												269												270	
Temperatura												201												202												203												204												205												206												207												208												209												210												211												212												213												214												215												216												217												218												219												220												221												222												223												224												225												226												227												228												229												230												231												232												233												234												235												236												237												238												239												240												241												242												243												244												245												246												247												248												249												250												251												252												253												254												255												256												257												258												259												260												261												262												263												264												265												266												267												268												269												270	
Pressió (bar)												1.013												1.013												

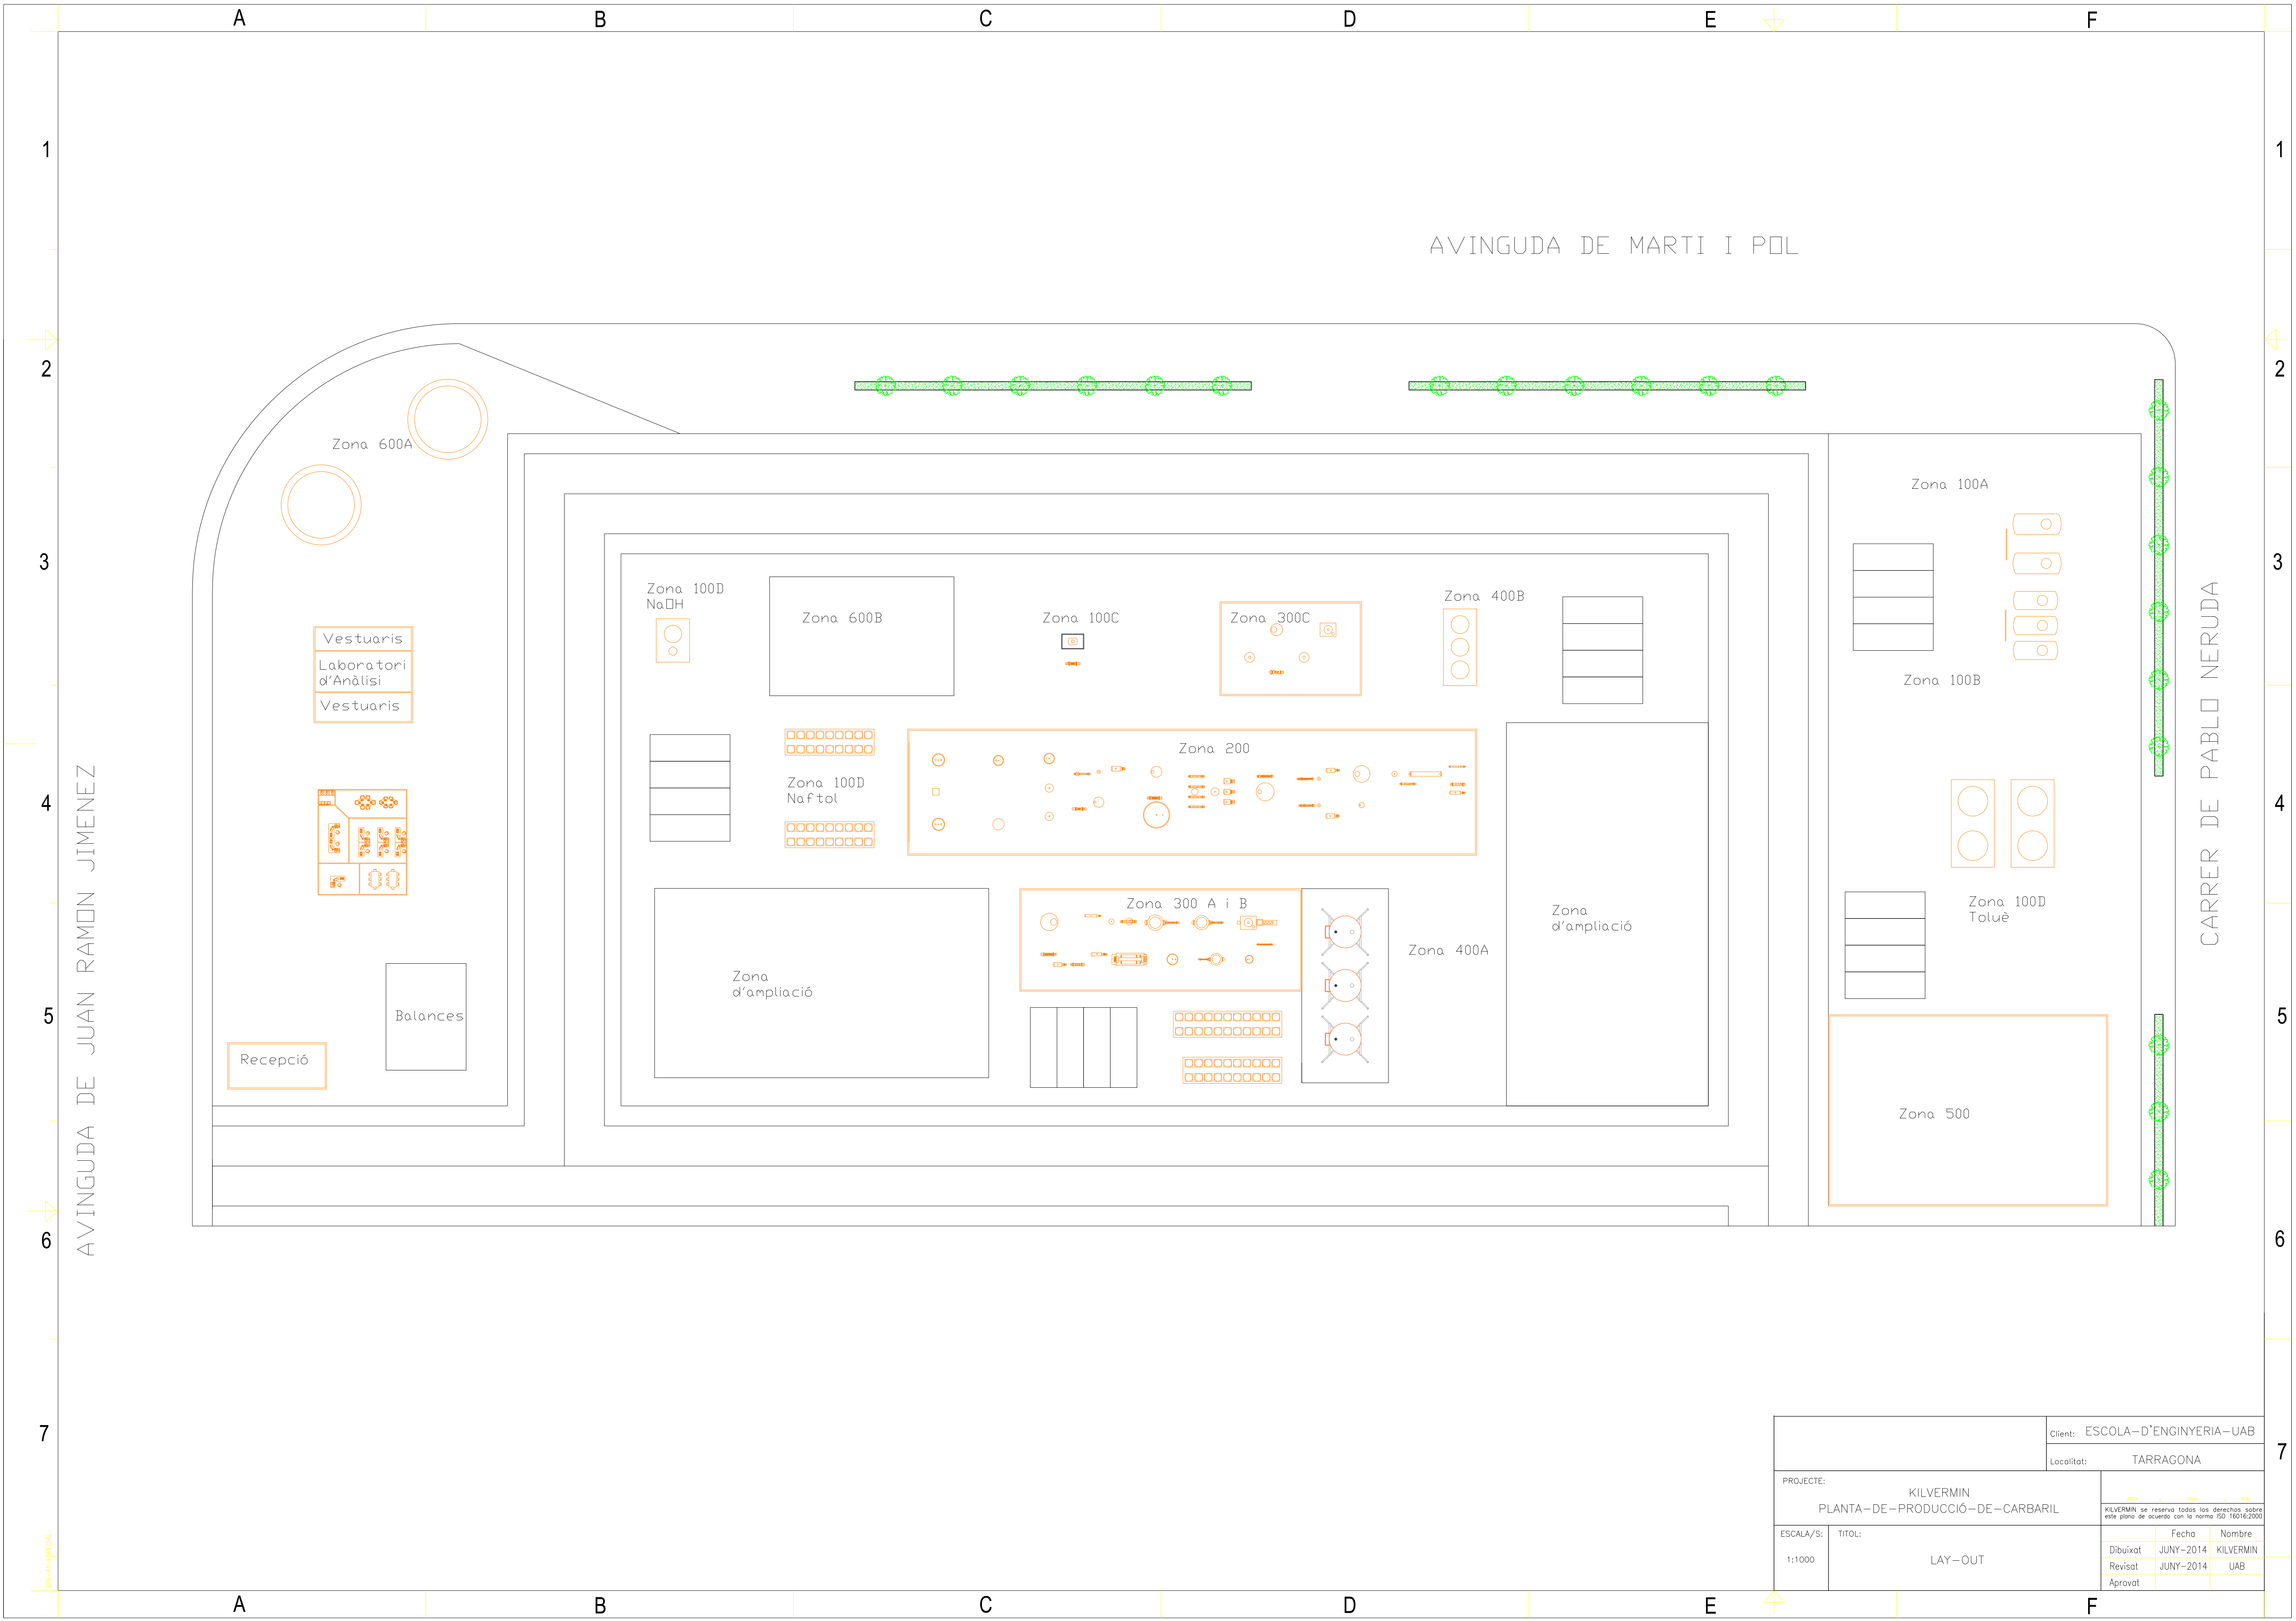


		Client: ESCOLA-D'ENGINYERIA-UAB		
		Localitat: TARRAGONA		
PROJECTE:		KILVERMIN PLANTA-DE-PRODUCCIÓ-DE-CARBARIL		
ESCALA/S:	TITOL:	LAY-OUT		
1:1000				
		Fecha	Nombre	
		Dibuixat	JUNY-2014	KILVERMIN
		Revisat	JUNY-2014	UAB
		Aprobat		

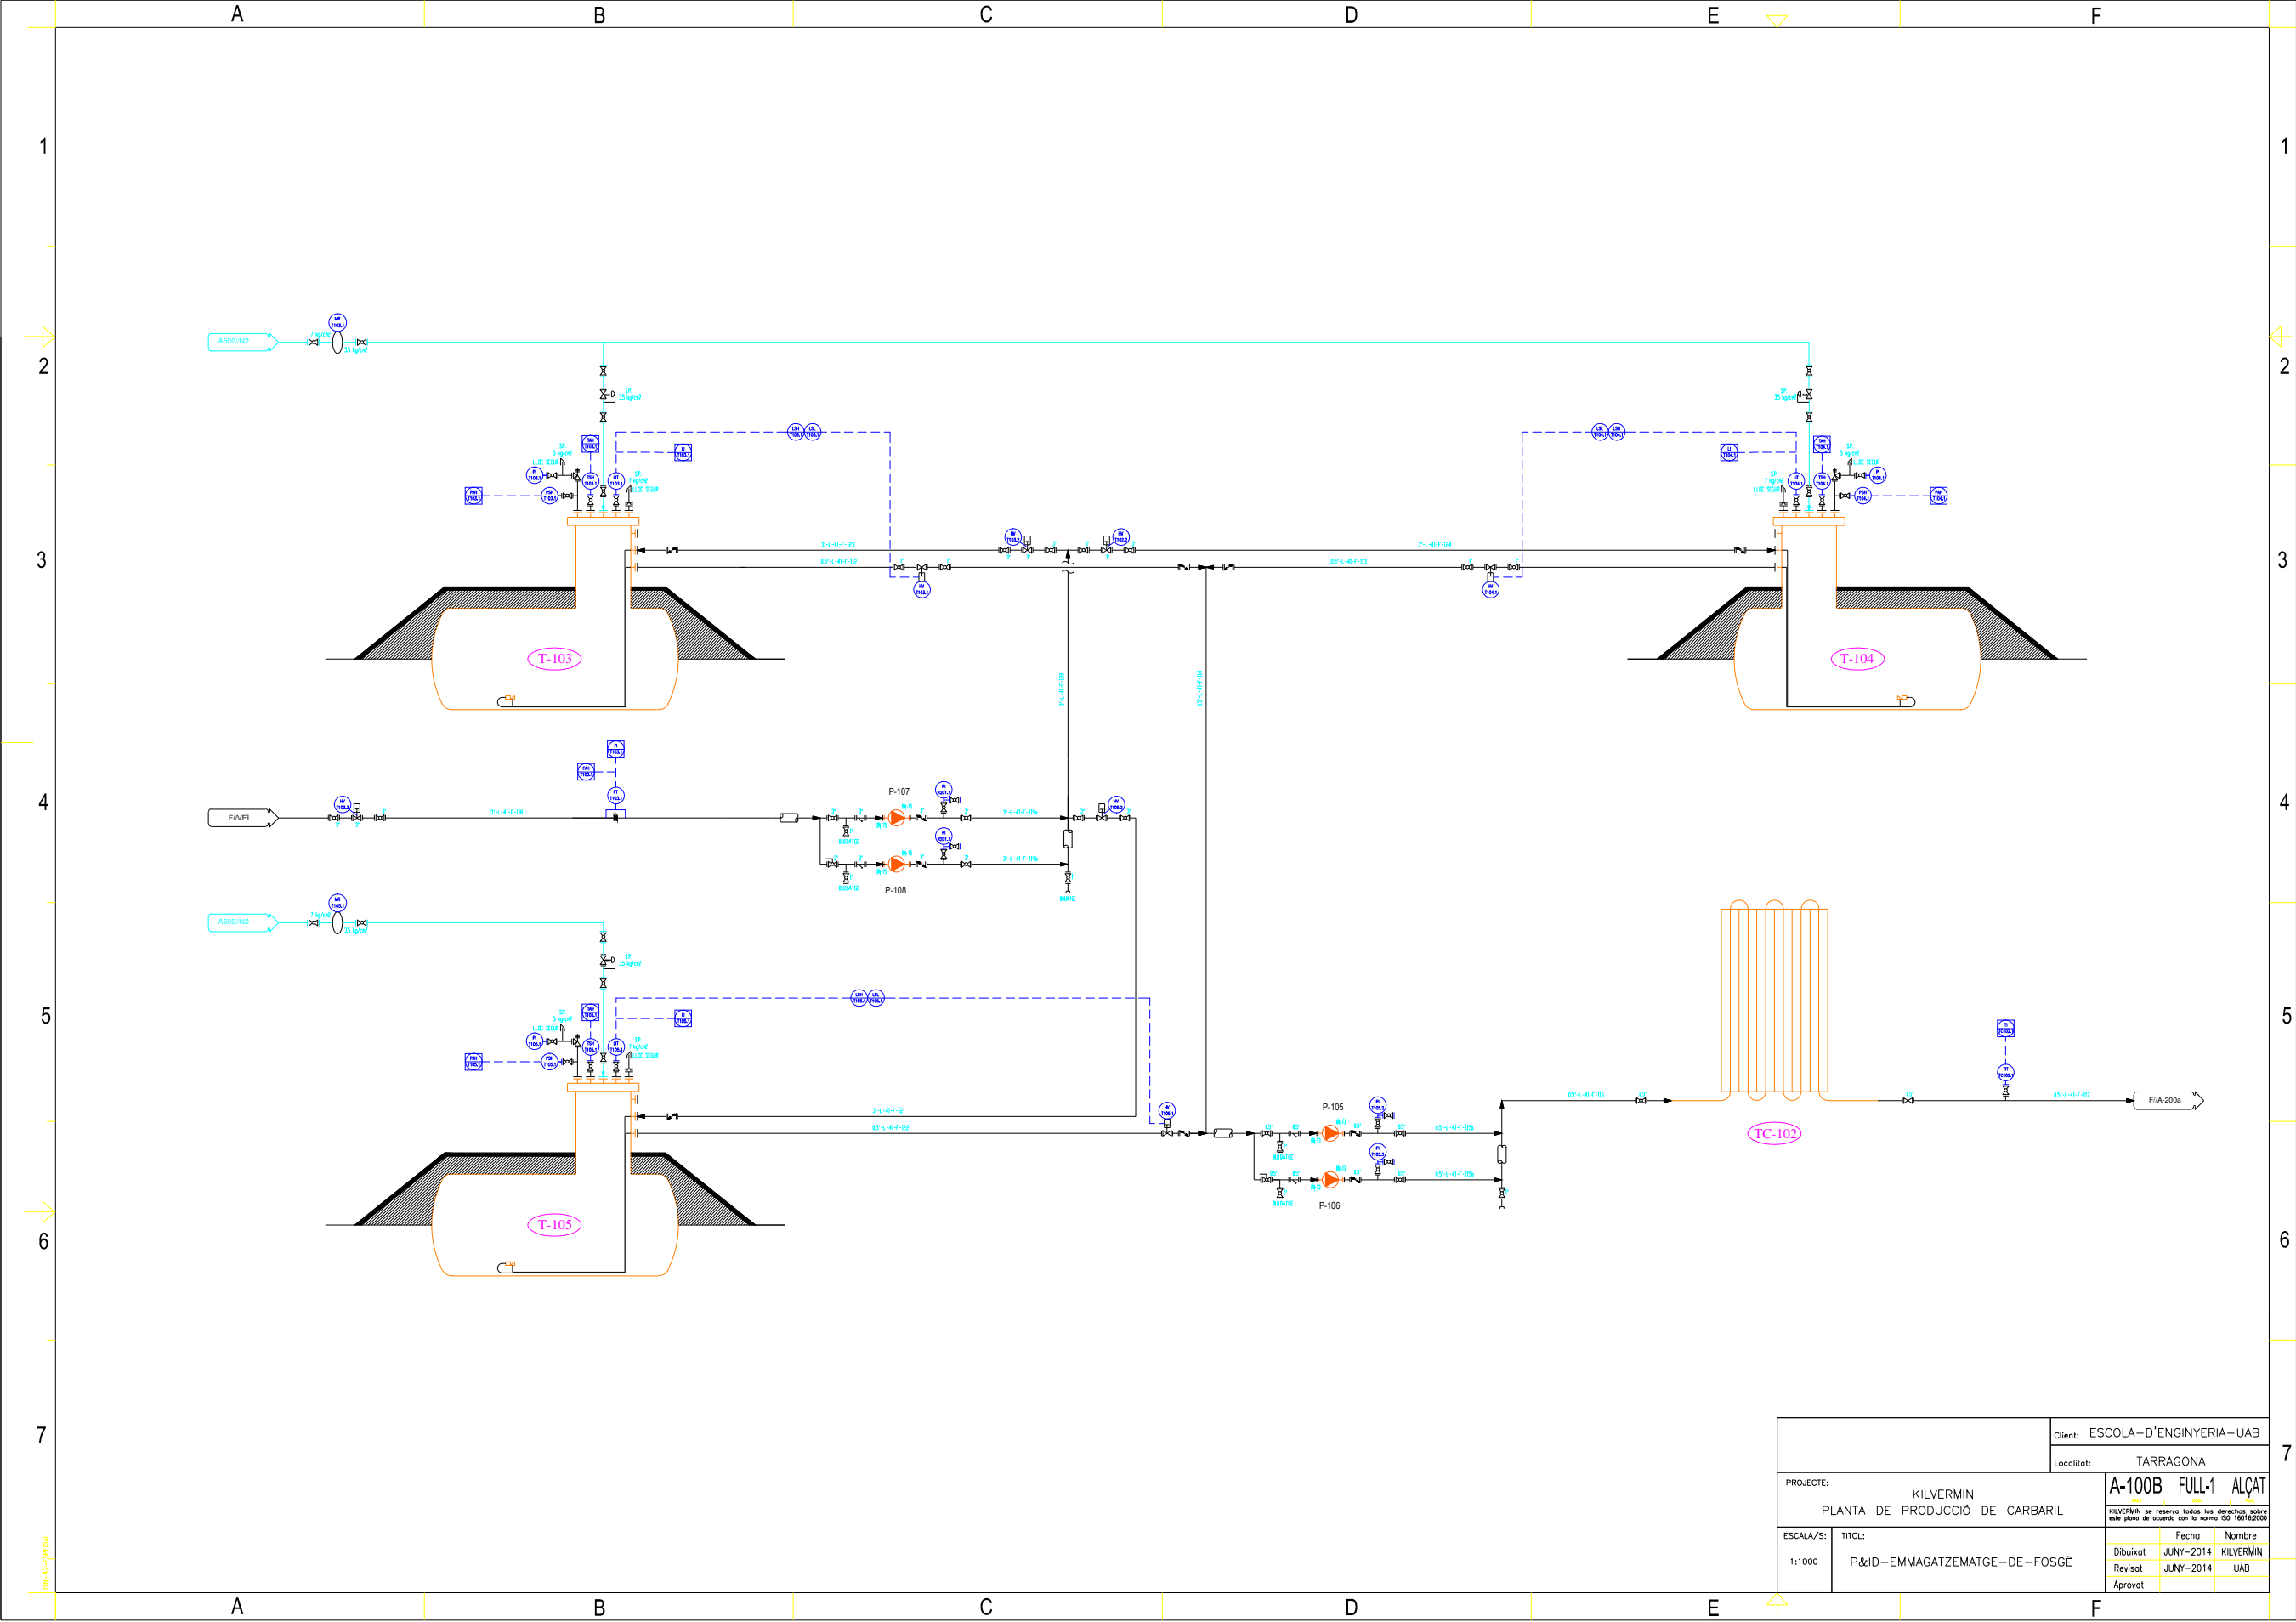


Client: ESCOLA-D'ENGINYERIA-UAB		TARRAGONA	
PROJECTE:		A-100B FULL-1 ALÇAT	
KILVERMIN		KILVERMIN se reserva todos los derechos sobre este plano de acuerdo con la norma ISO 16016:2000	
PLANTA-DE-PRODUCCIÓ-DE-CARBARIL			
ESCALA/S:	TÍTOL:	Fecha	Nombre
1:1000	P&ID-EMMAGATZEMATGE-DE-FOSGÈ	Dibuixat JUNY-2014	KILVERMIN
		Revisat JUNY-2014	UAB
		Aprovat	

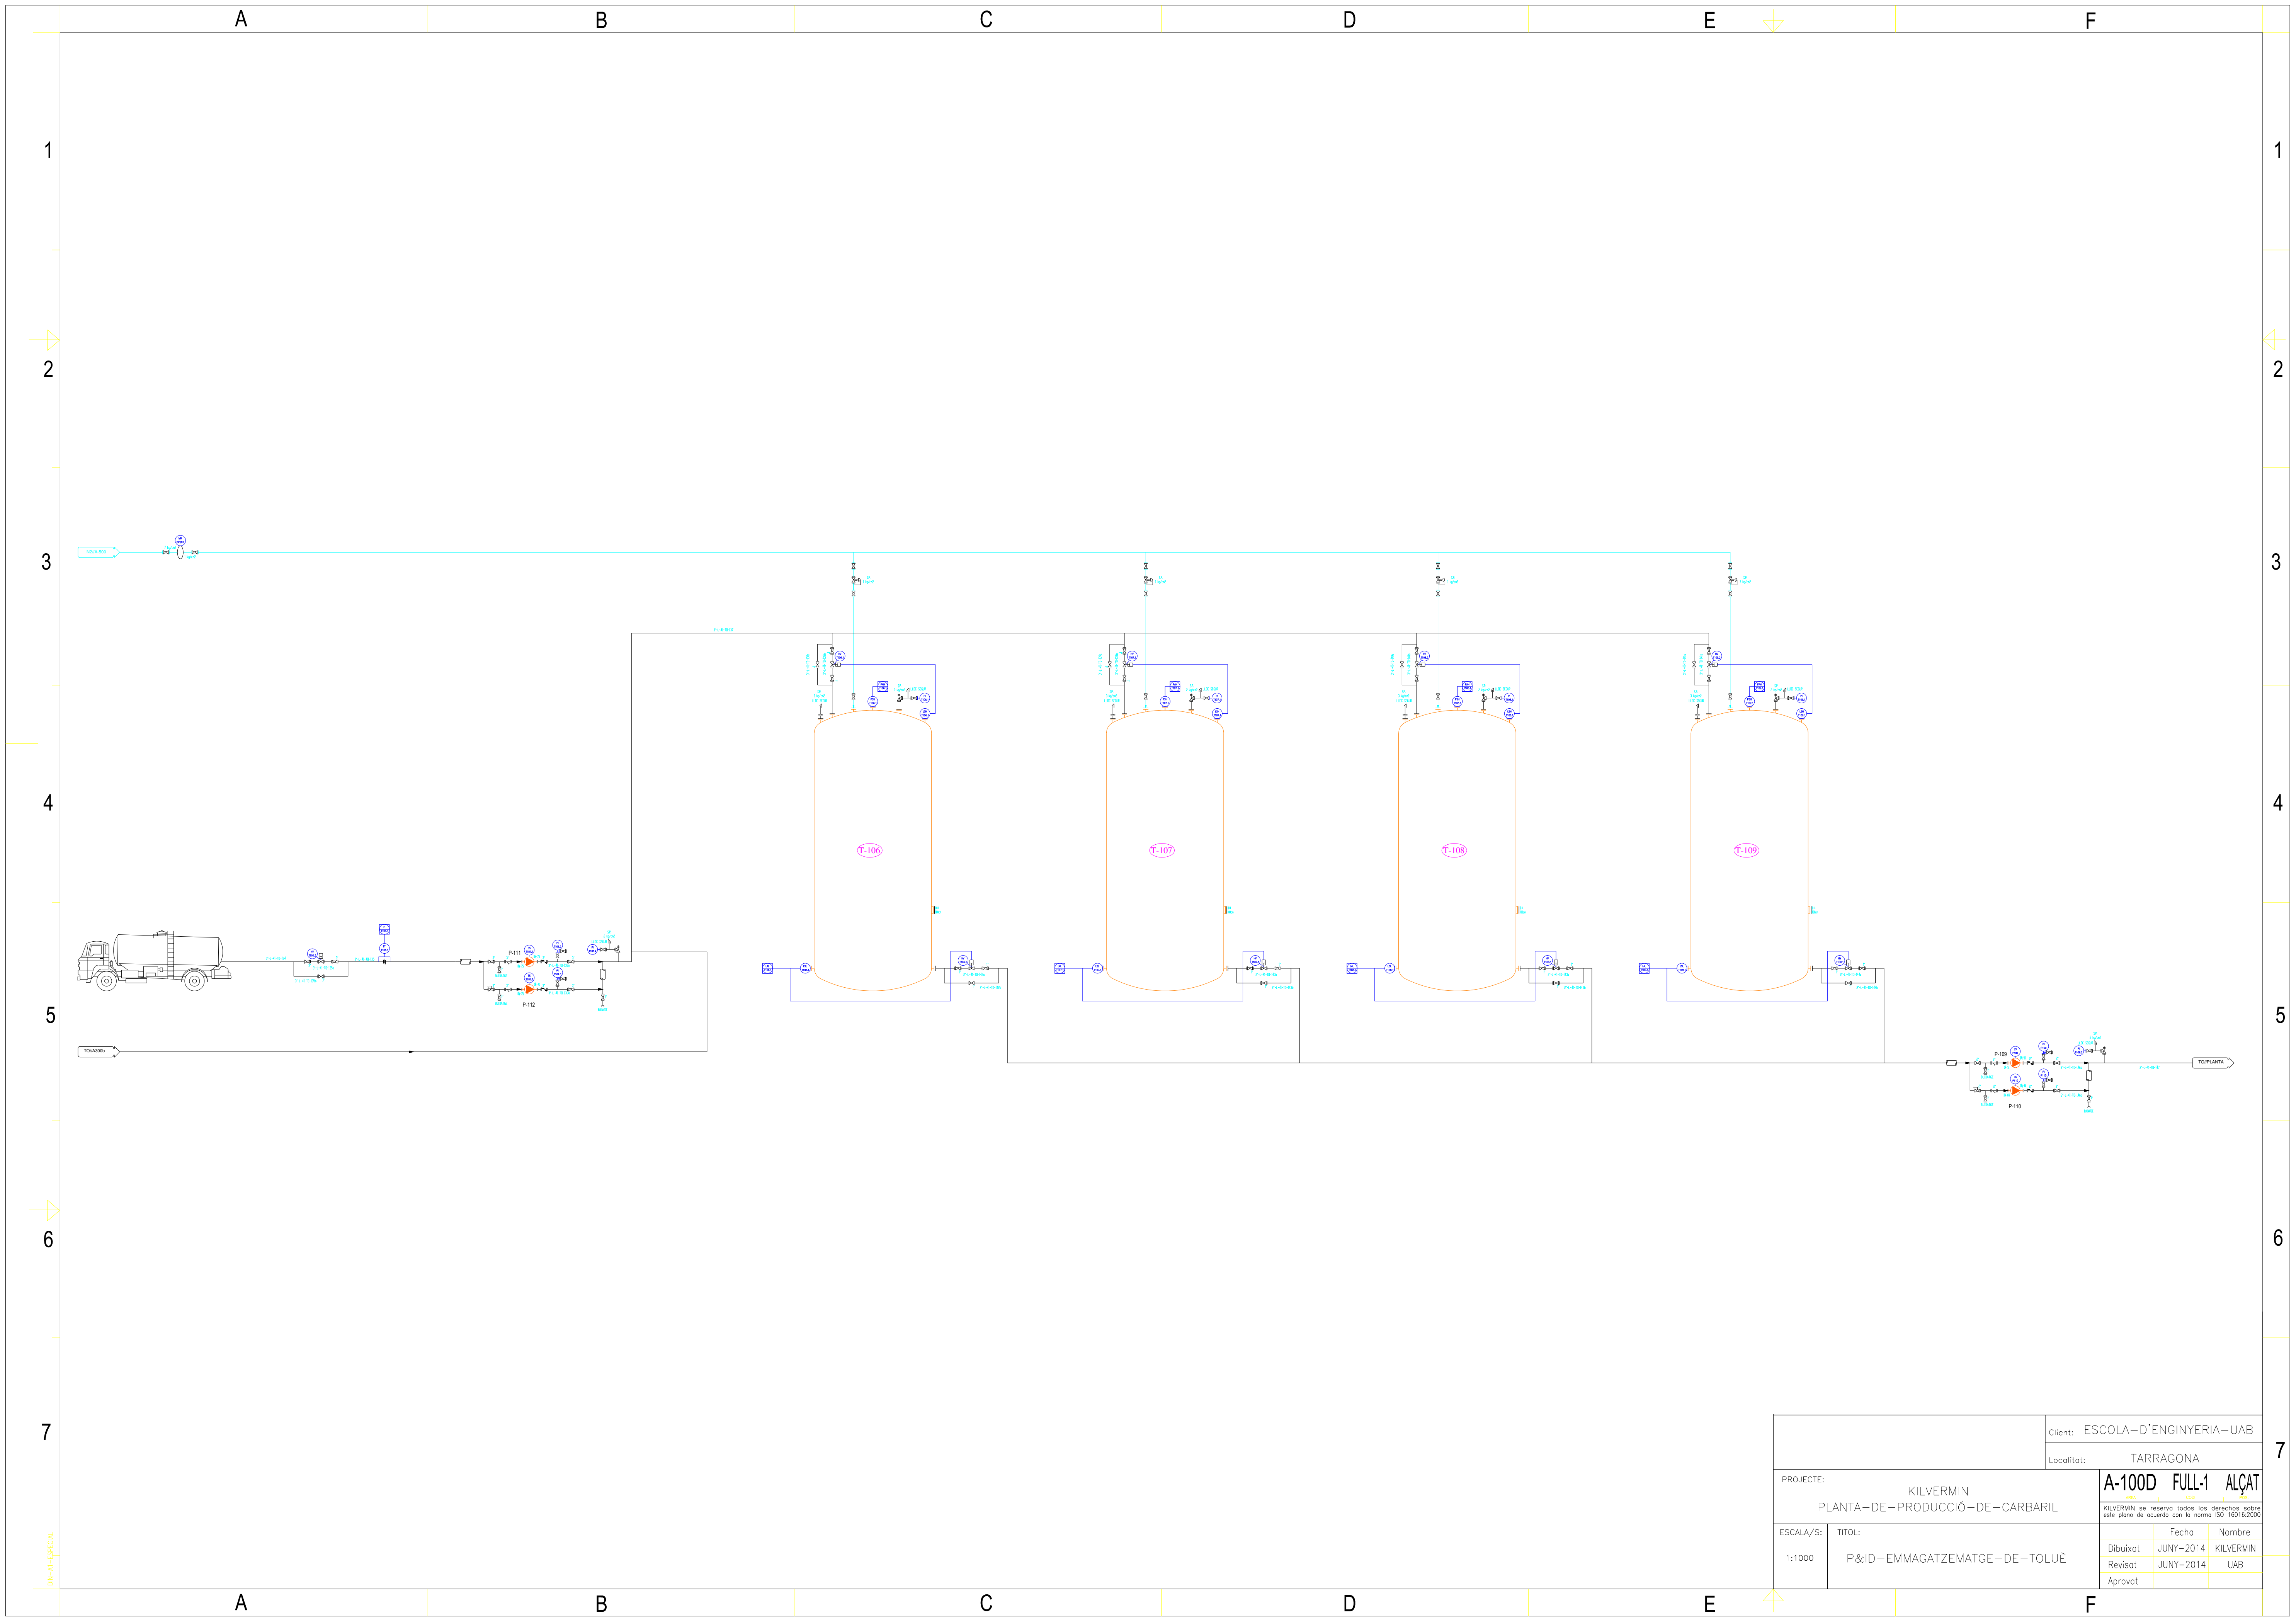


		Client: ESCOLA-D'ENGINYERIA-UAB		
		Localitat: TARRAGONA		
PROJECTE:		KILVERMIN PLANTA-DE-PRODUCCIÓ-DE-CARBARIL		A-100D FULL-1 ALÇAT
ESCALA/S:		TÍTOL:		
1:1000		P&ID-EMMAGATZEMATGE-DE-TOLUÈ		
		Dibuixat		Fecha
		Revisat		Nombre
		Aprovat		

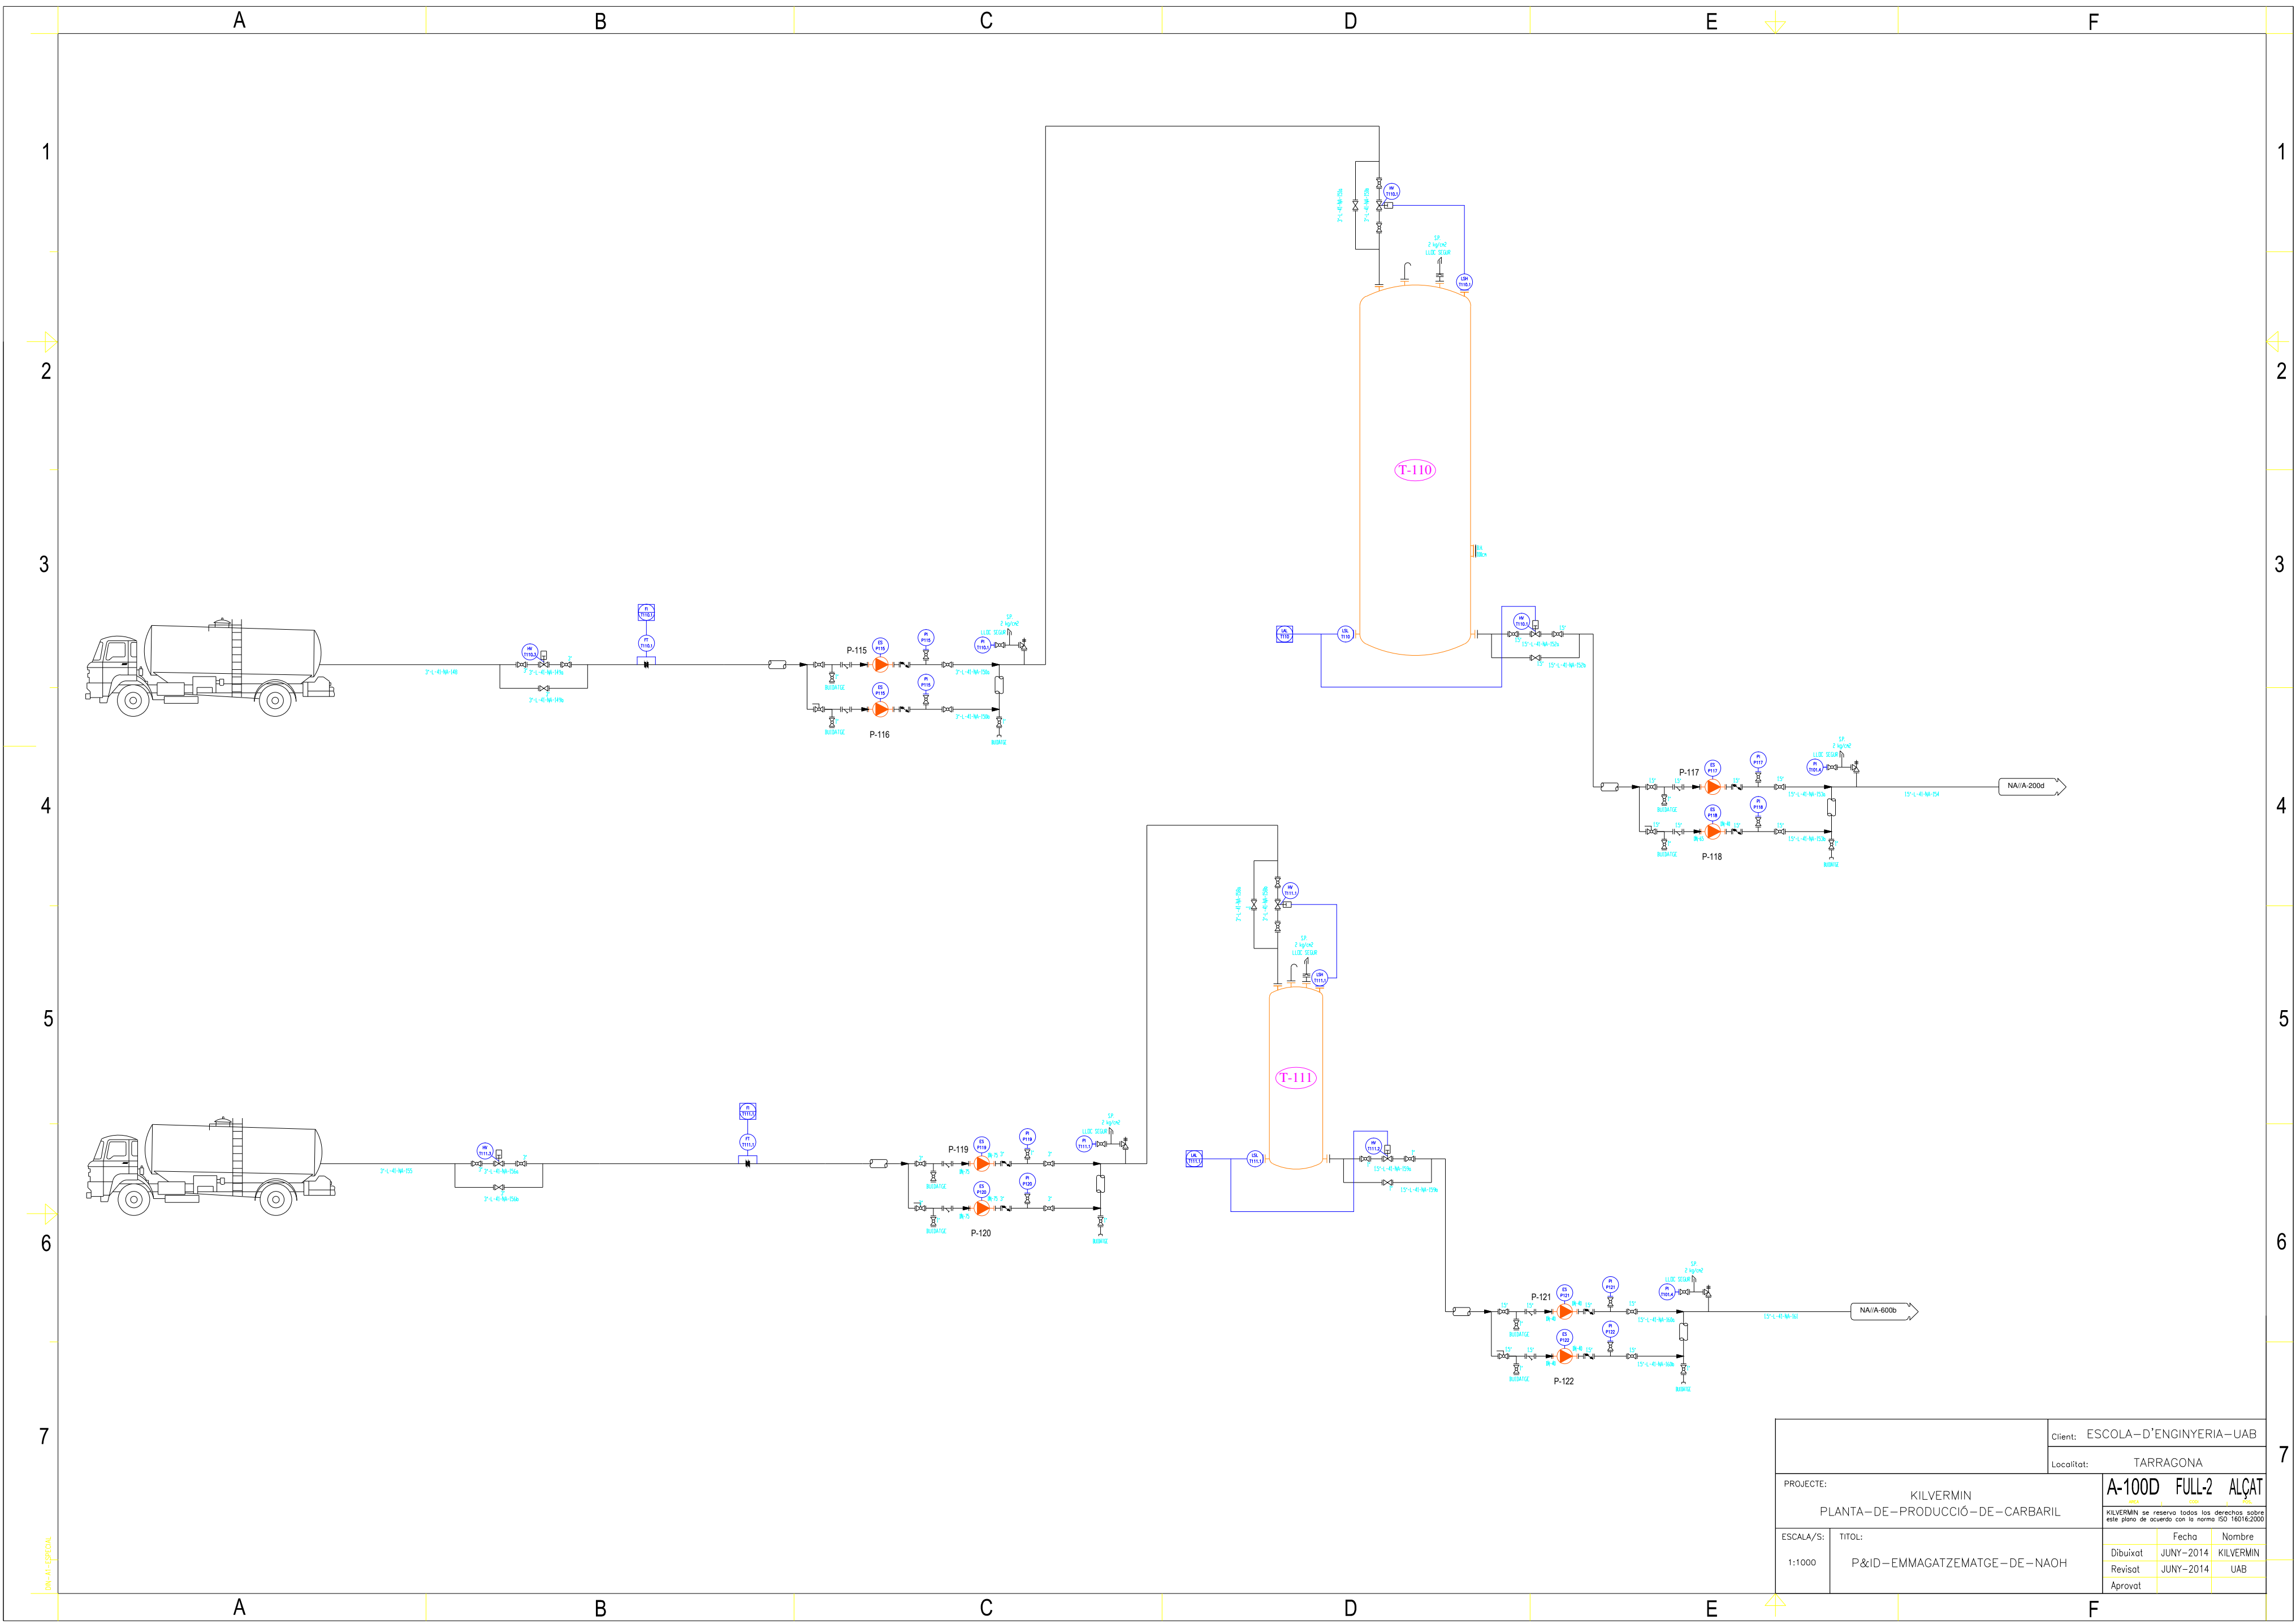


		Client: ESCOLA-D'ENGINYERIA-UAB	
		Localitat: TARRAGONA	
PROJECTE:		KILVERMIN PLANTA-DE-PRODUCCIÓ-DE-CARBARIL	
ESCALA/S:		TÍTOL:	
1:1000		P&ID-EMMAGATZEMATGE-DE-NAOH	
		A-100D FULL-2 ALÇAT	
		KILVERMIN se reserva todos los derechos sobre este plano de acuerdo con la norma ISO 16016:2000	
		Fecha	Nombre
		Dibuixat JUNY-2014	KILVERMIN
		Revisat JUNY-2014	UAB
		Aprovat	

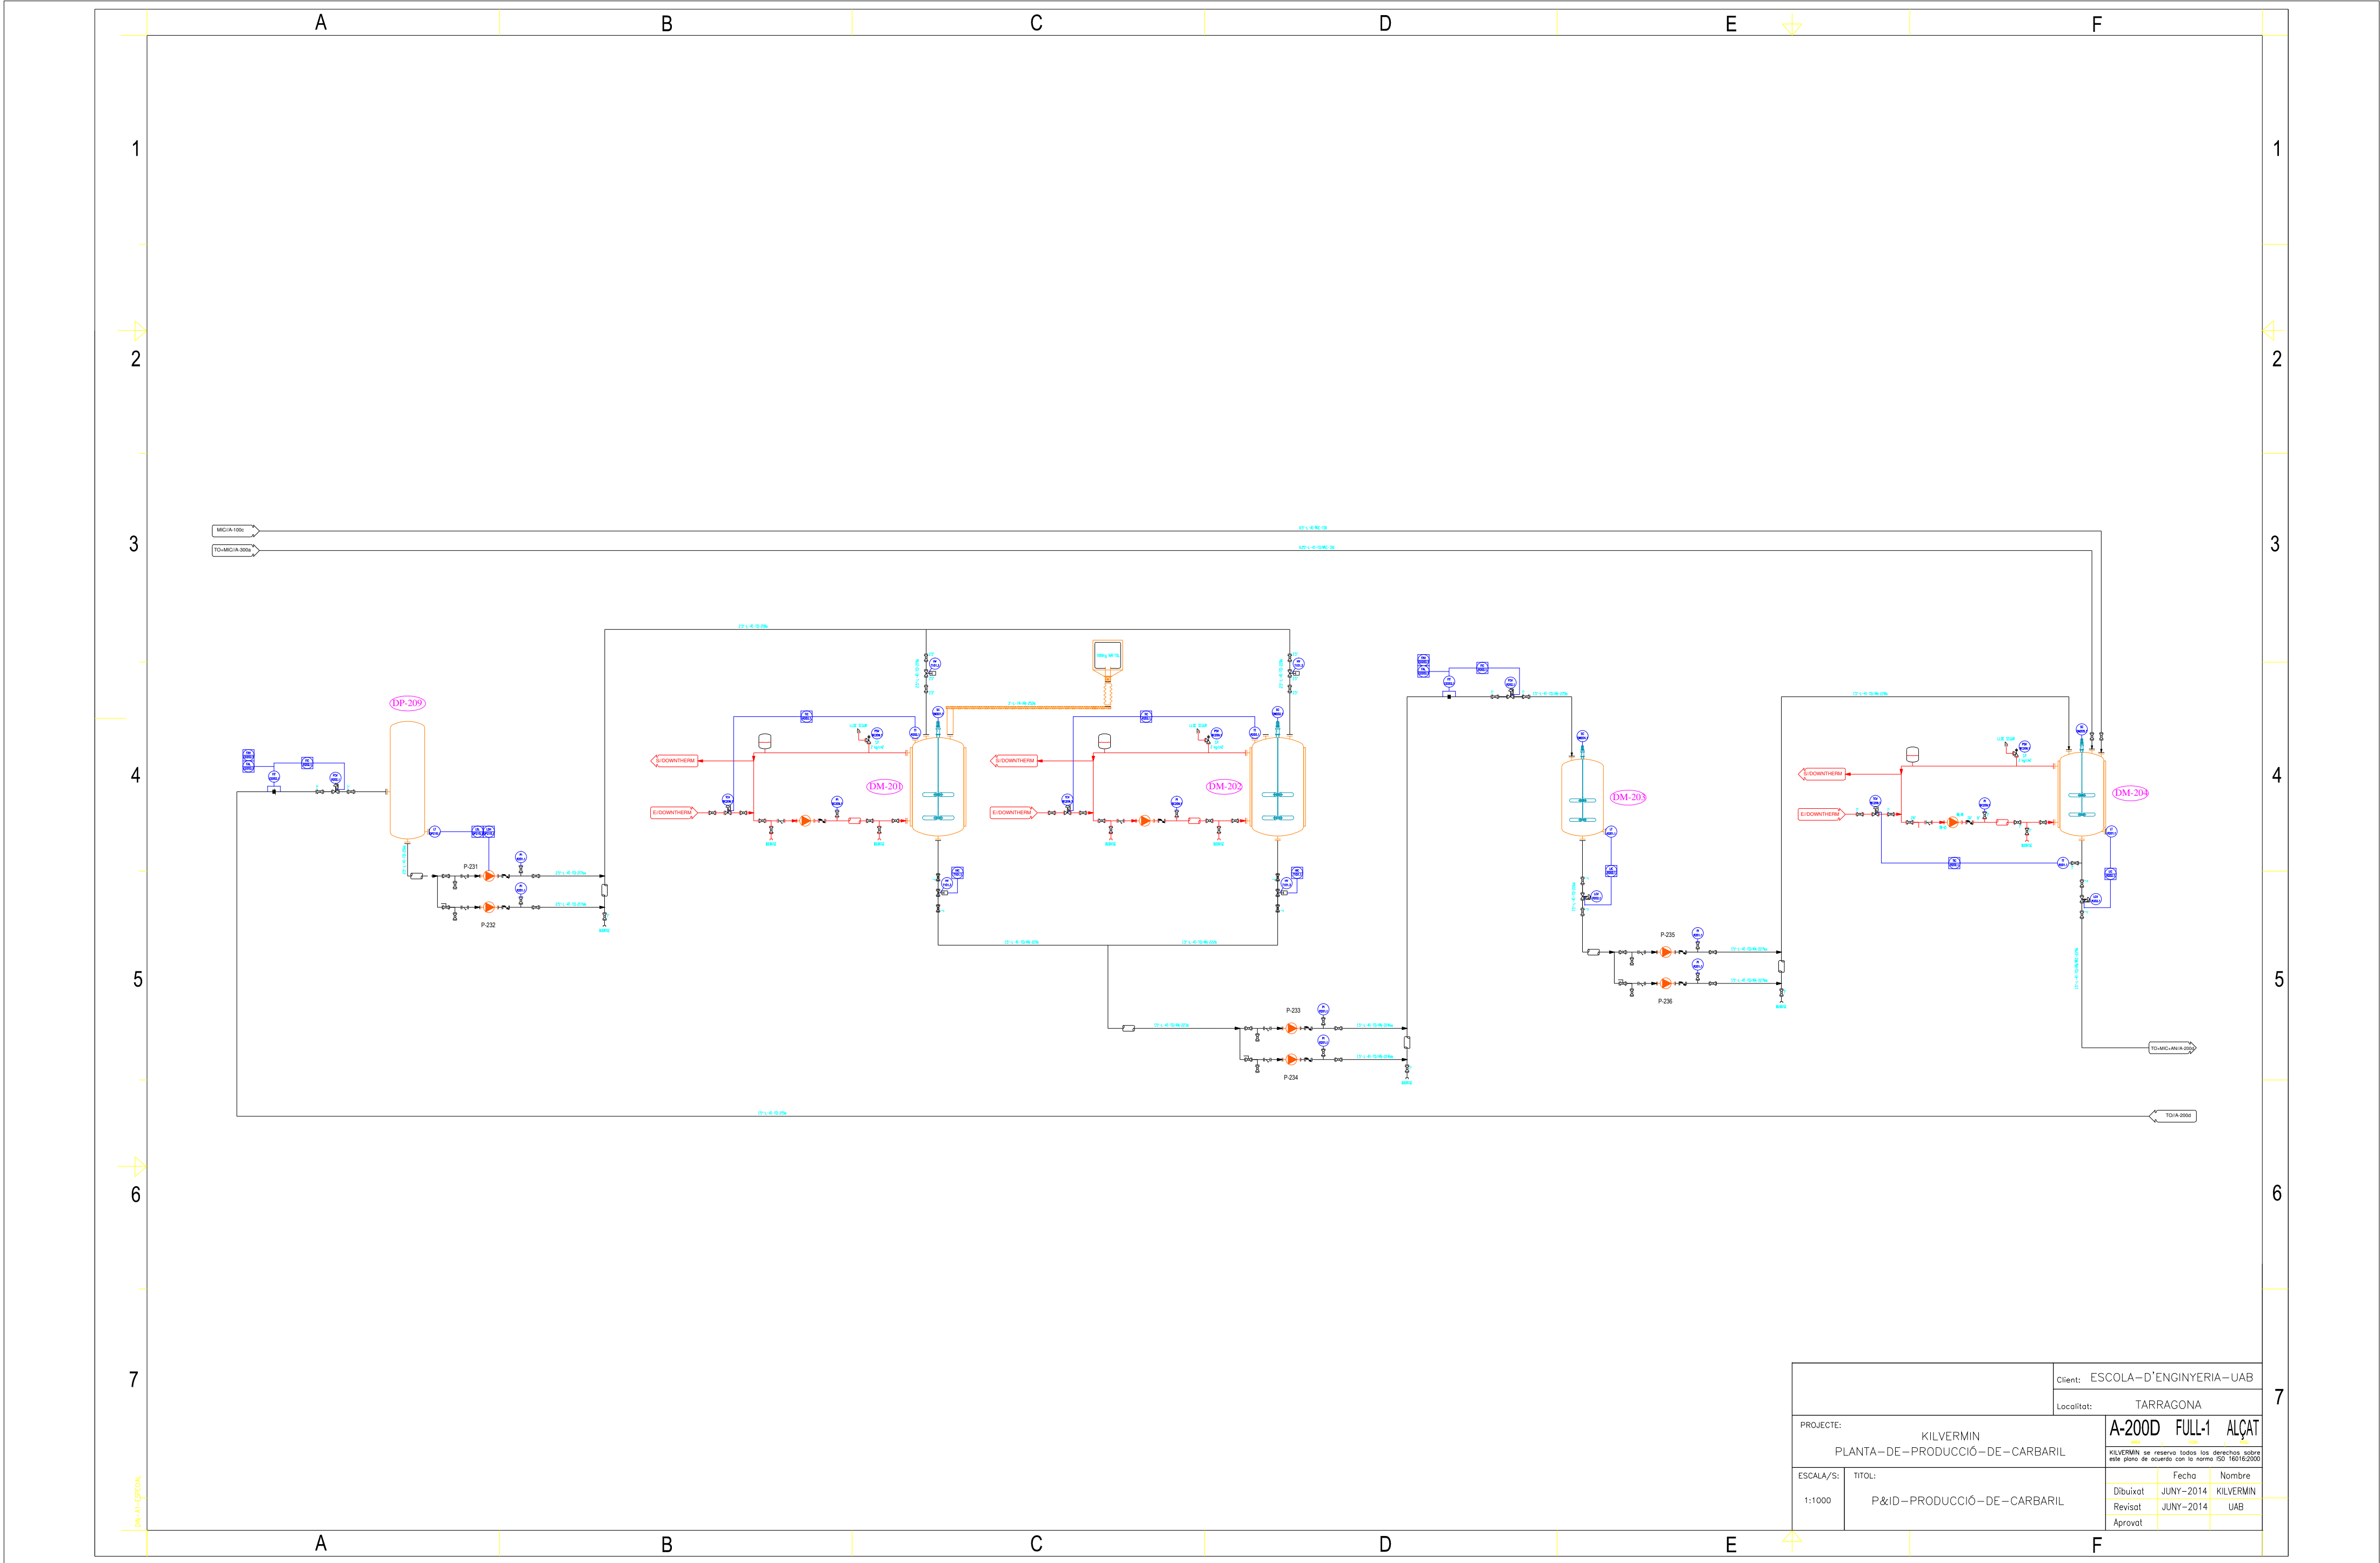


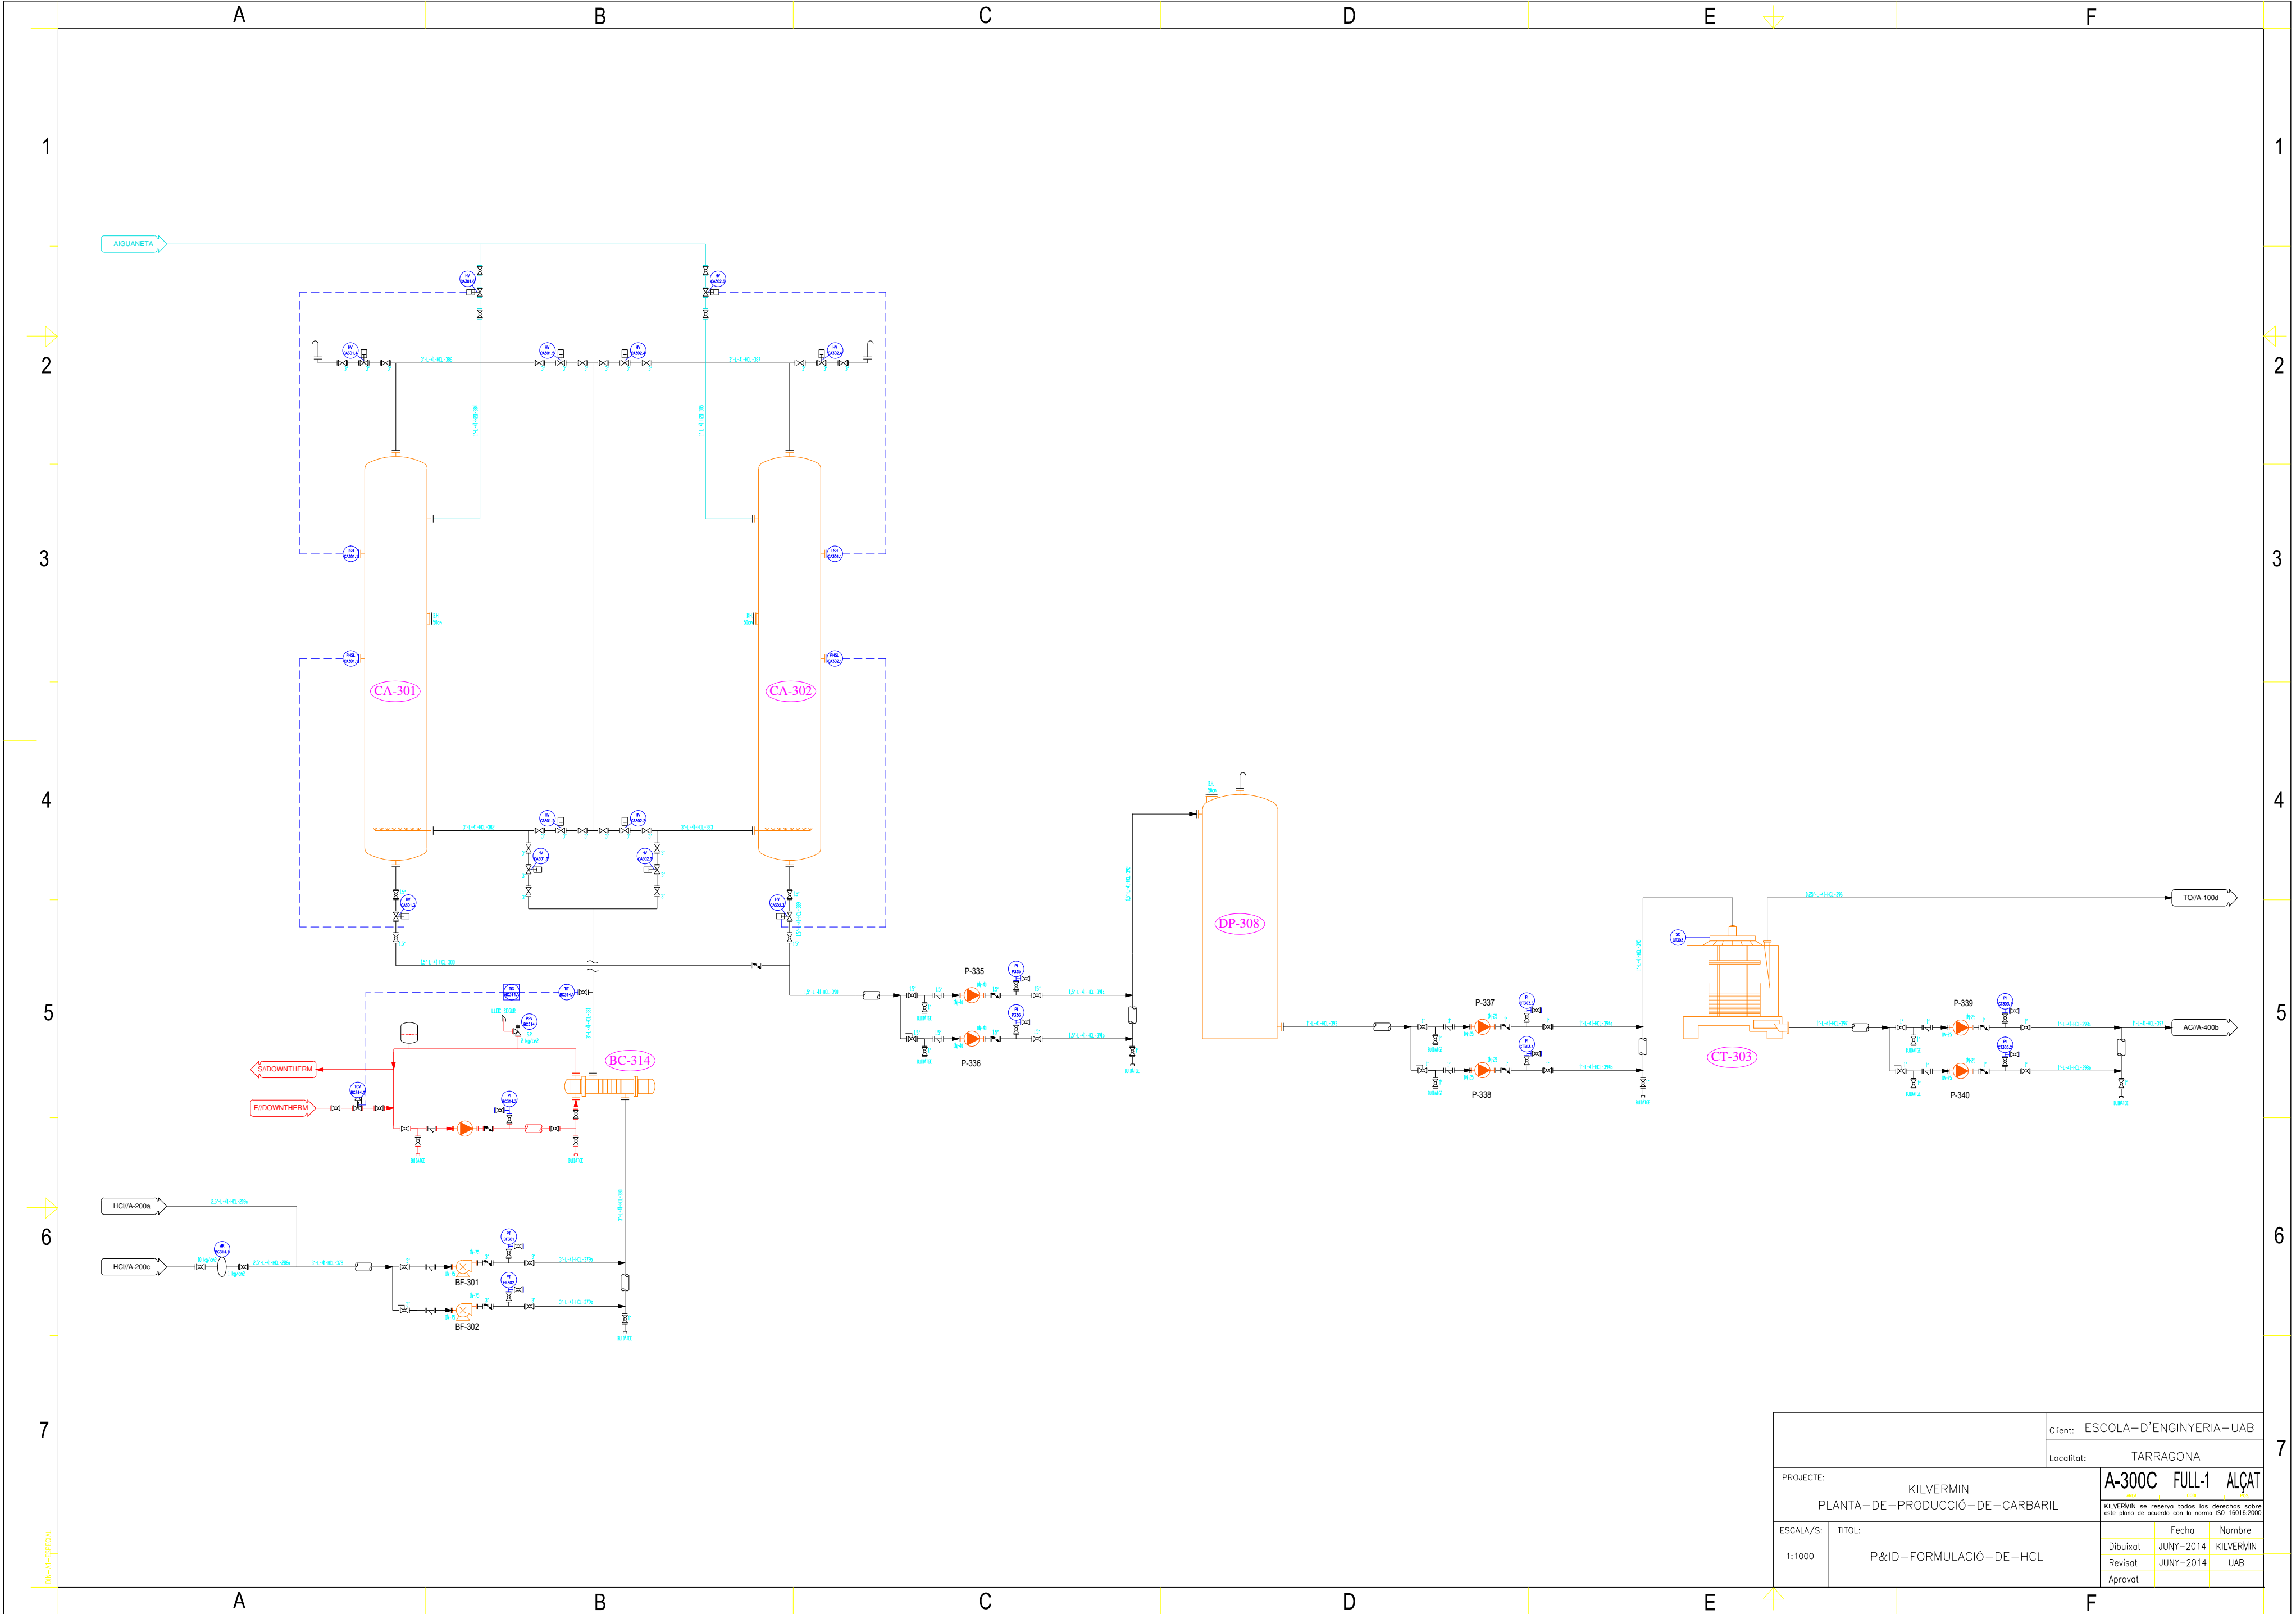


PROJECTE:		KILVERMIN		PLANTA-DE-PRODUCCIÓ-DE-CARBARIL	
ESCALA/S:		TITOL:		P&ID-FORMULACIÓ-DE-HCL	
1:1000					
Client:		ESCOLA-D'ENGINYERIA-UAB		TARRAGONA	
Localitat:					
A-300C		FULL-1		ALÇAT	
KILVERMIN se reserva todos los derechos sobre este plano de acuerdo con la norma ISO 16016:2000		Fecha		Nombre	
Dibuixat		JUNY-2014		KILVERMIN	
Revisat		JUNY-2014		UAB	
Aprovat					

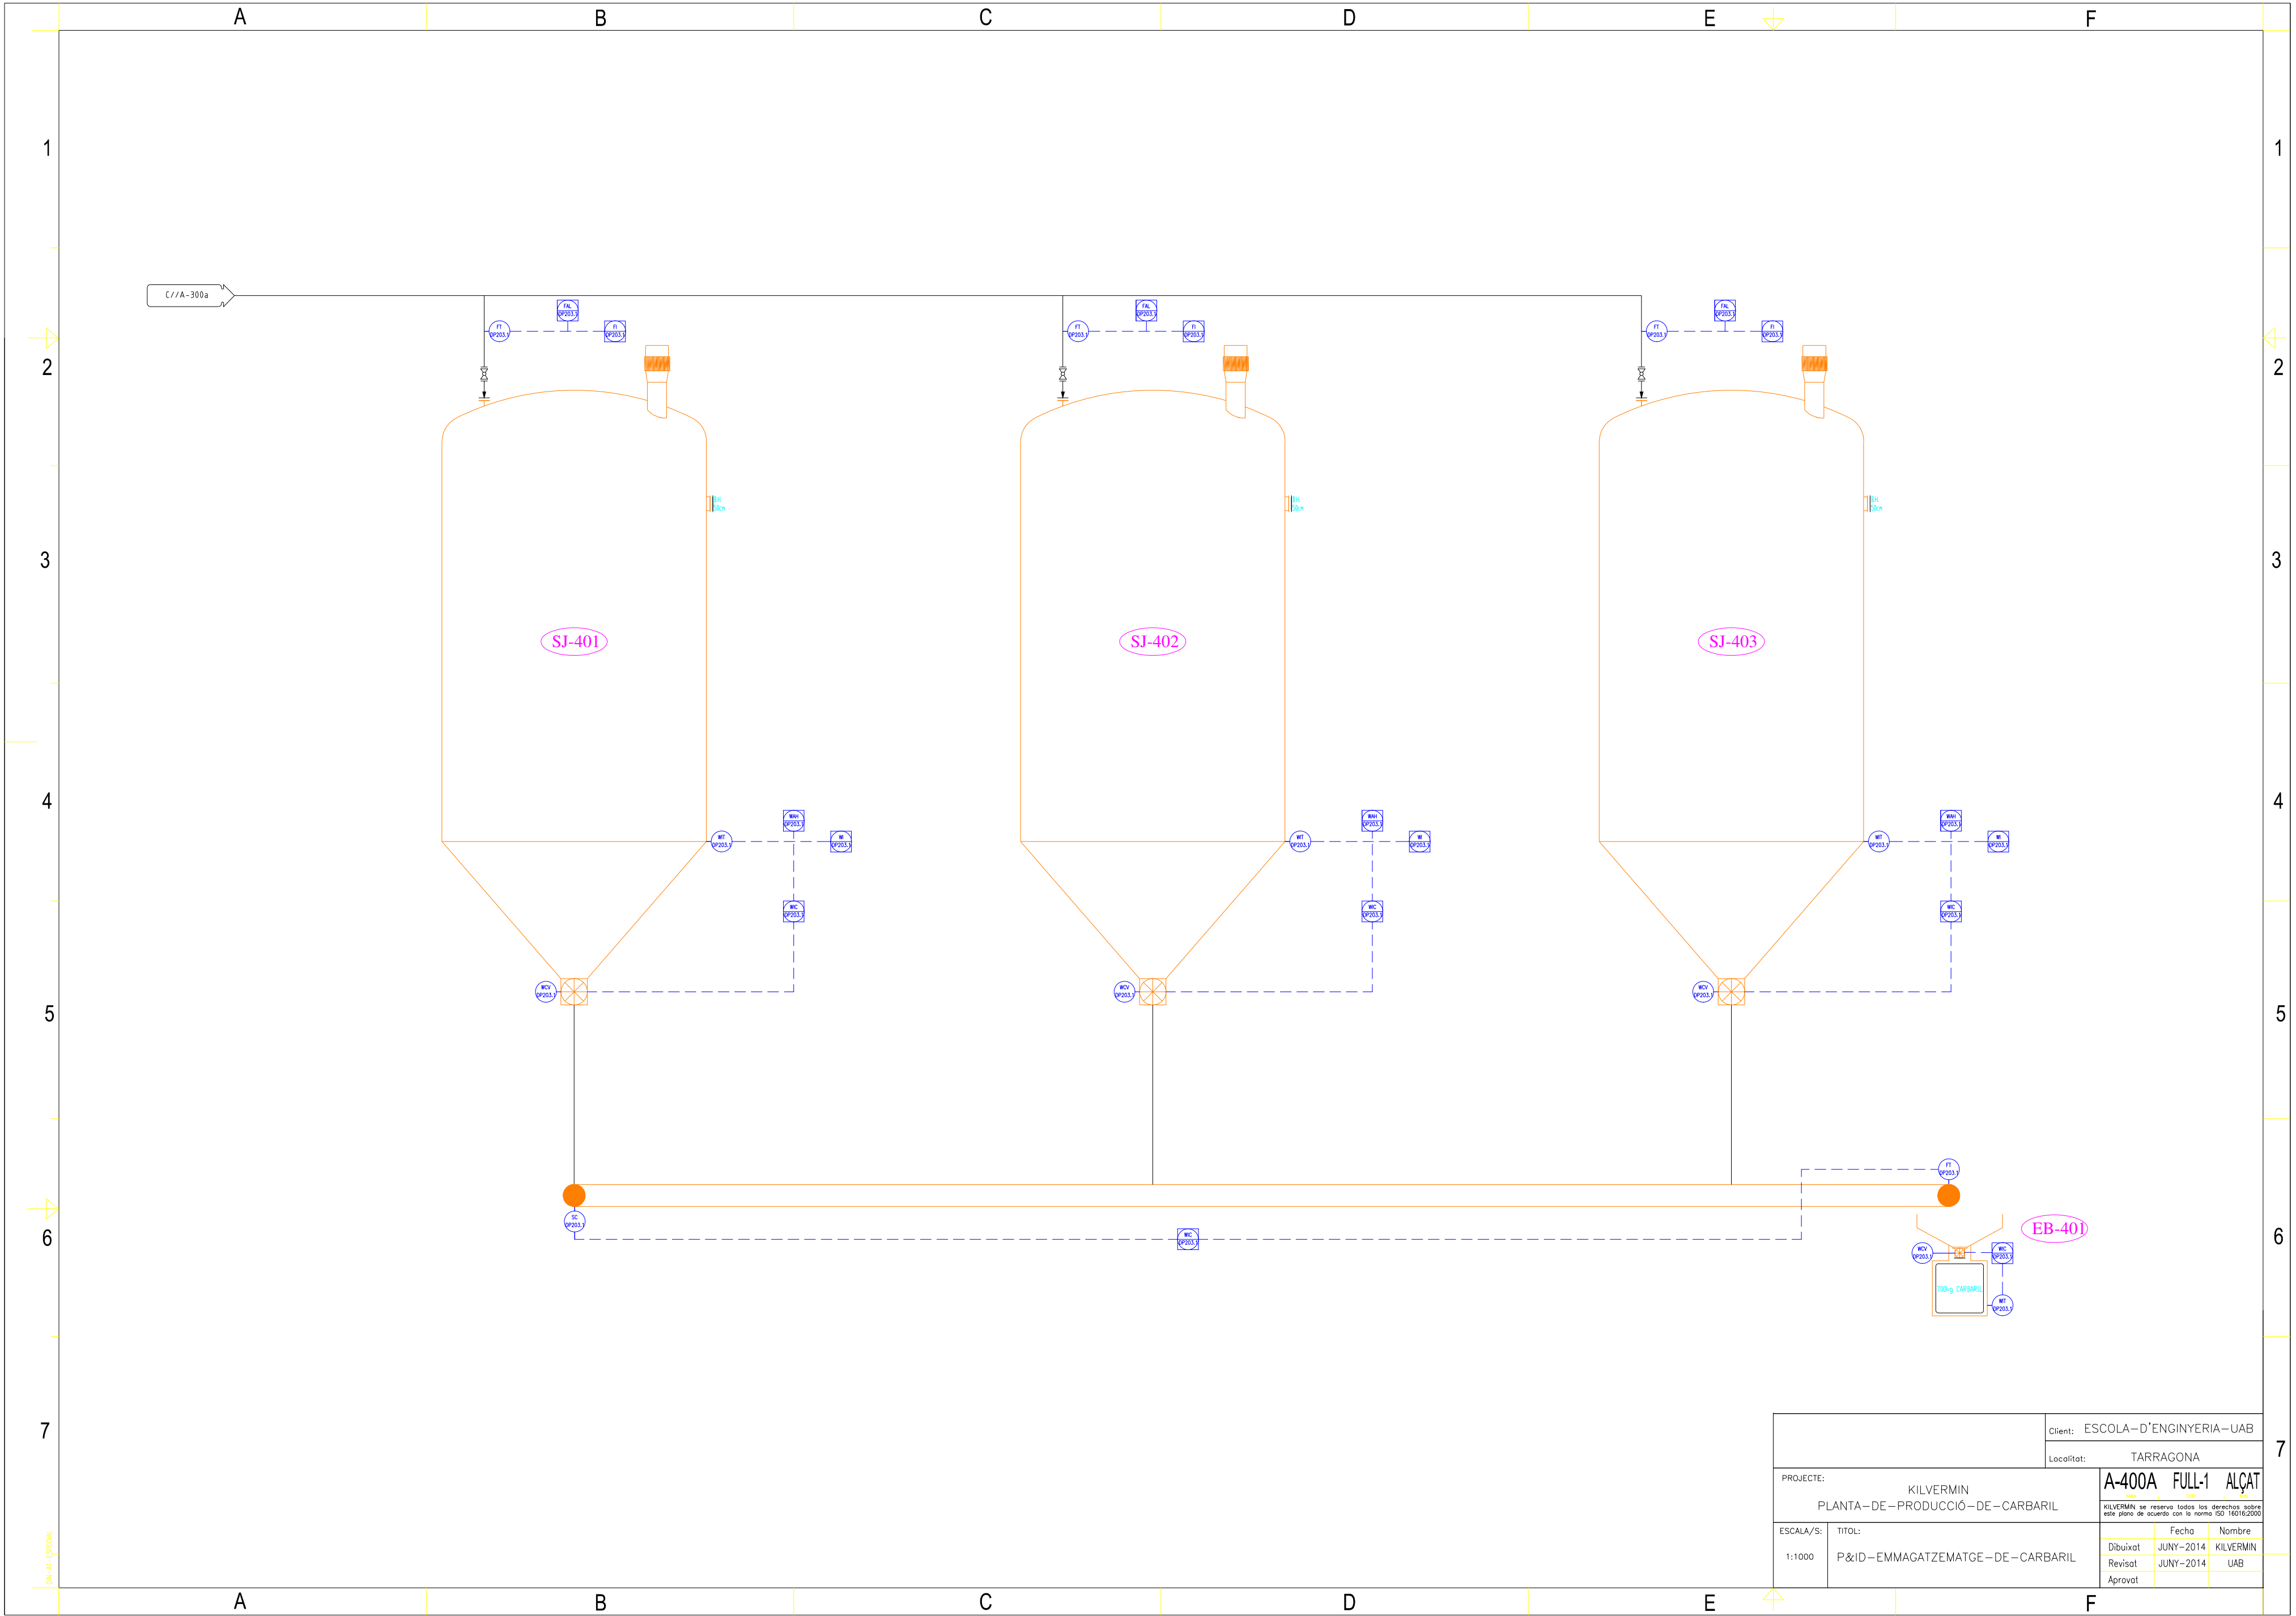

		Client: ESCOLA-D'ENGINYERIA-UAB	
		Localitat: TARRAGONA	
PROJECTE: KILVERMIN PLANTA-DE-PRODUCCIÓ-DE-CARBARIL		A-400A FULL-1 ALÇAT	
		KILVERMIN se reserva todos los derechos sobre este plano de acuerdo con la norma ISO 10161:2000	
ESCALA/S:	TITOL:	Fecha	Nombre
1:1000	P&ID-EMMAGATZEMATGE-DE-CARBARIL	Dibuixat Revisat Aprovat	JUNY-2014 JUNY-2014 KILVERMIN UAB

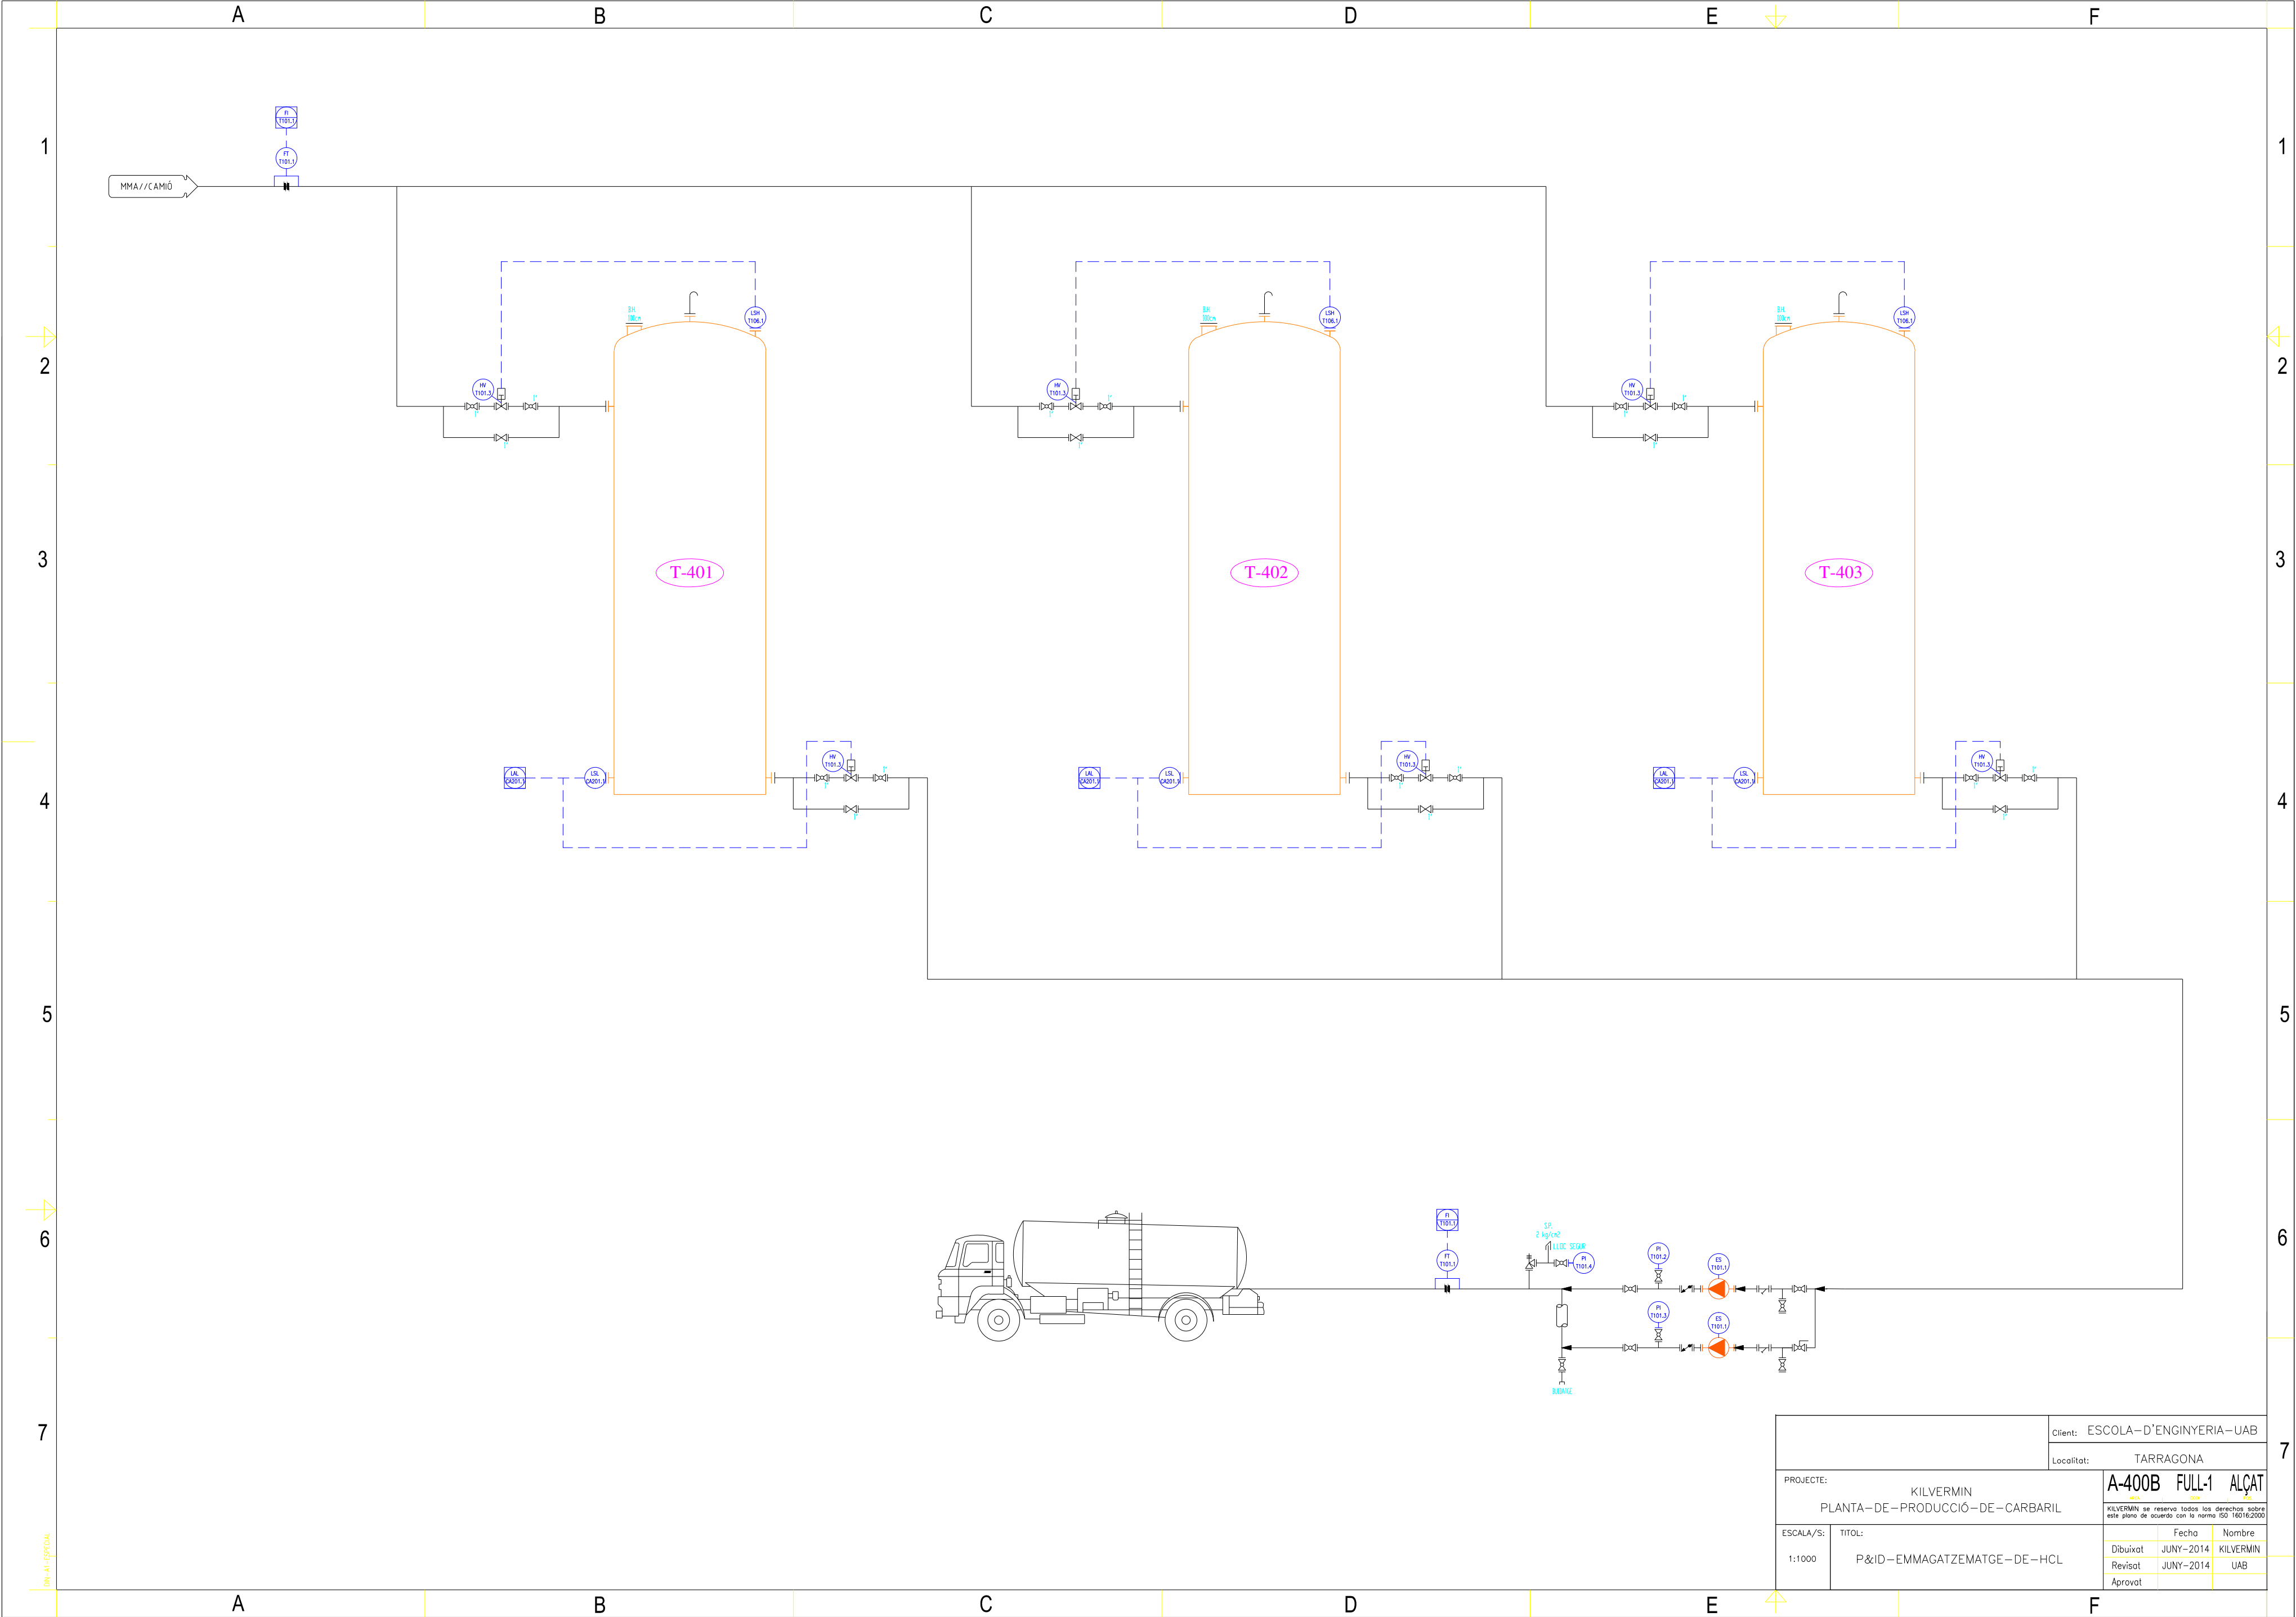


Client: ESCOLA-D'ENGINYERIA-UAB		TARRAGONA	
PROJECTE:		KILVERMIN	
PLANTA-DE-PRODUCCIÓ-DE-CARBARIL		A-400B FULL-1 ALÇAT	
ESCALA/S:		TÍTOL:	
1:1000		P&ID-EMMAGATZEMATGE-DE-HCL	
Dibuixat		Revisat	Aprobat
JUNY-2014		JUNY-2014	JUNY-2014
KILVERMIN		UAB	UAB

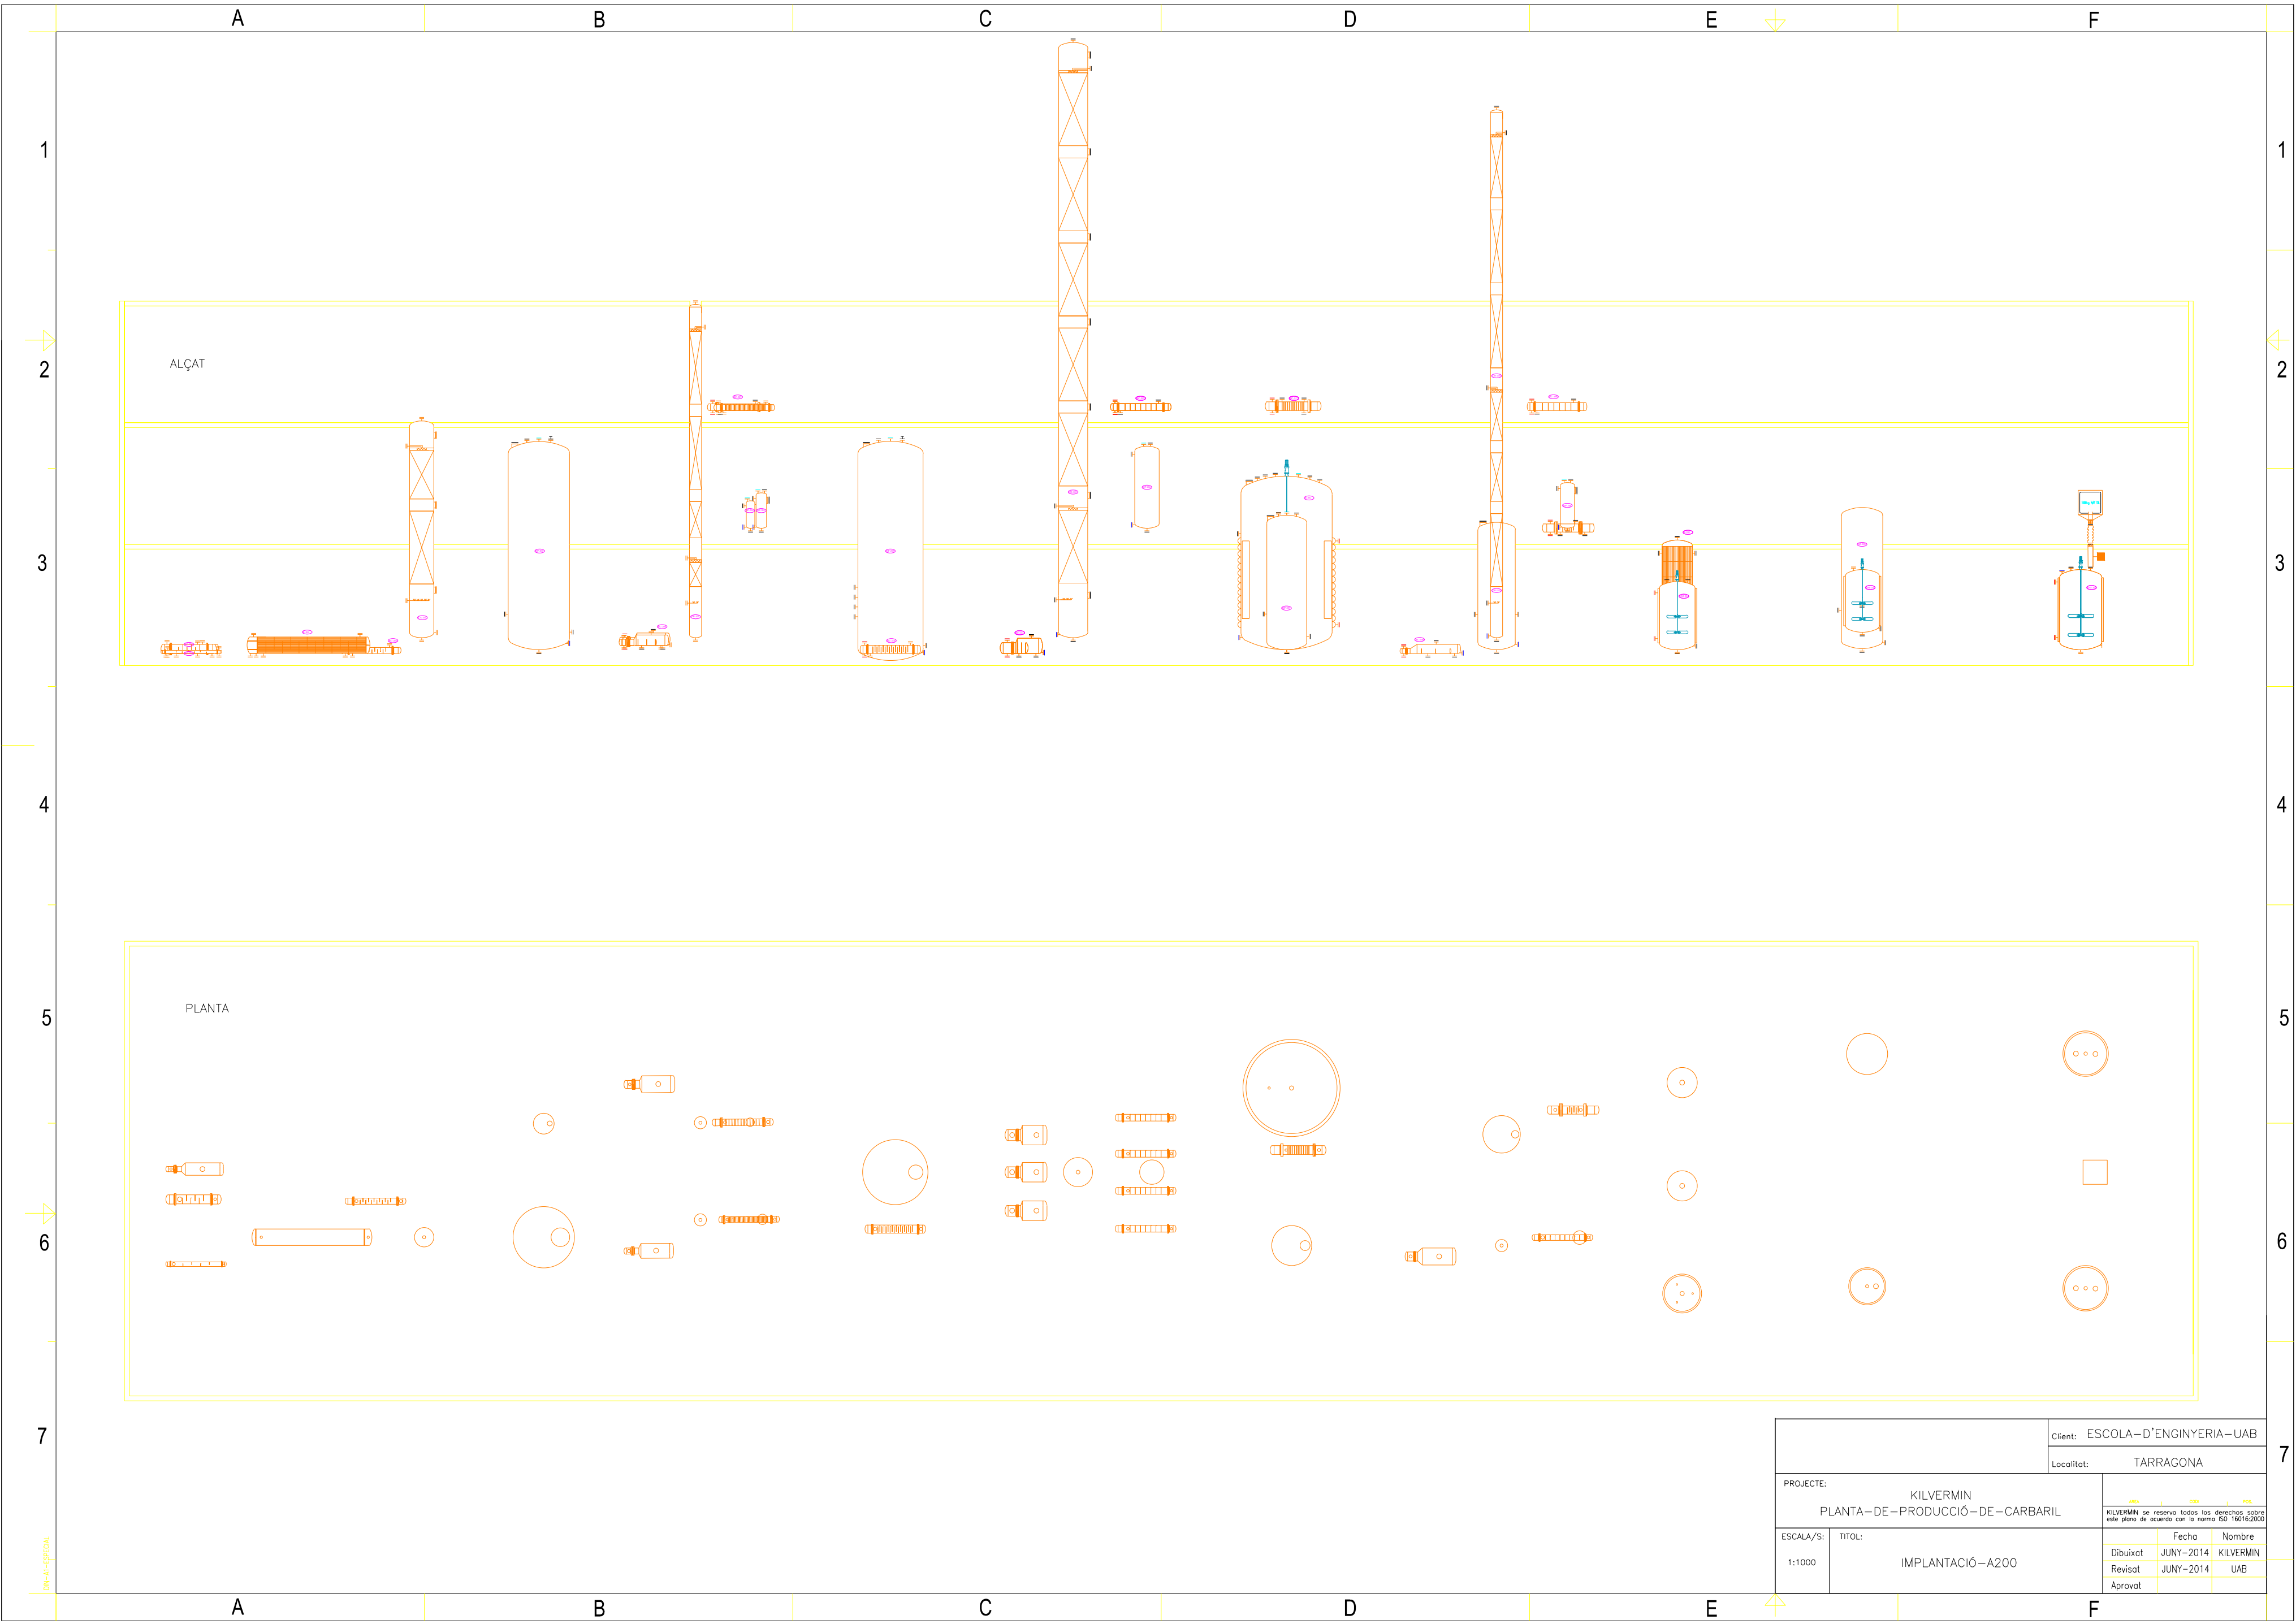


ALÇAT

PLANTA


PROJECTE:		Client: ESCOLA-D'ENGINYERIA-UAB	
		Localitat: TARRAGONA	
ESCALA/S:		TÍTOL:	
1:1000		IMPLANTACIÓ-A200	
Dibuixat		Revisat	Aprovat
JUNY-2014		JUNY-2014	UAB
KILVERMIN		Nombre	
KILVERMIN		UAB	

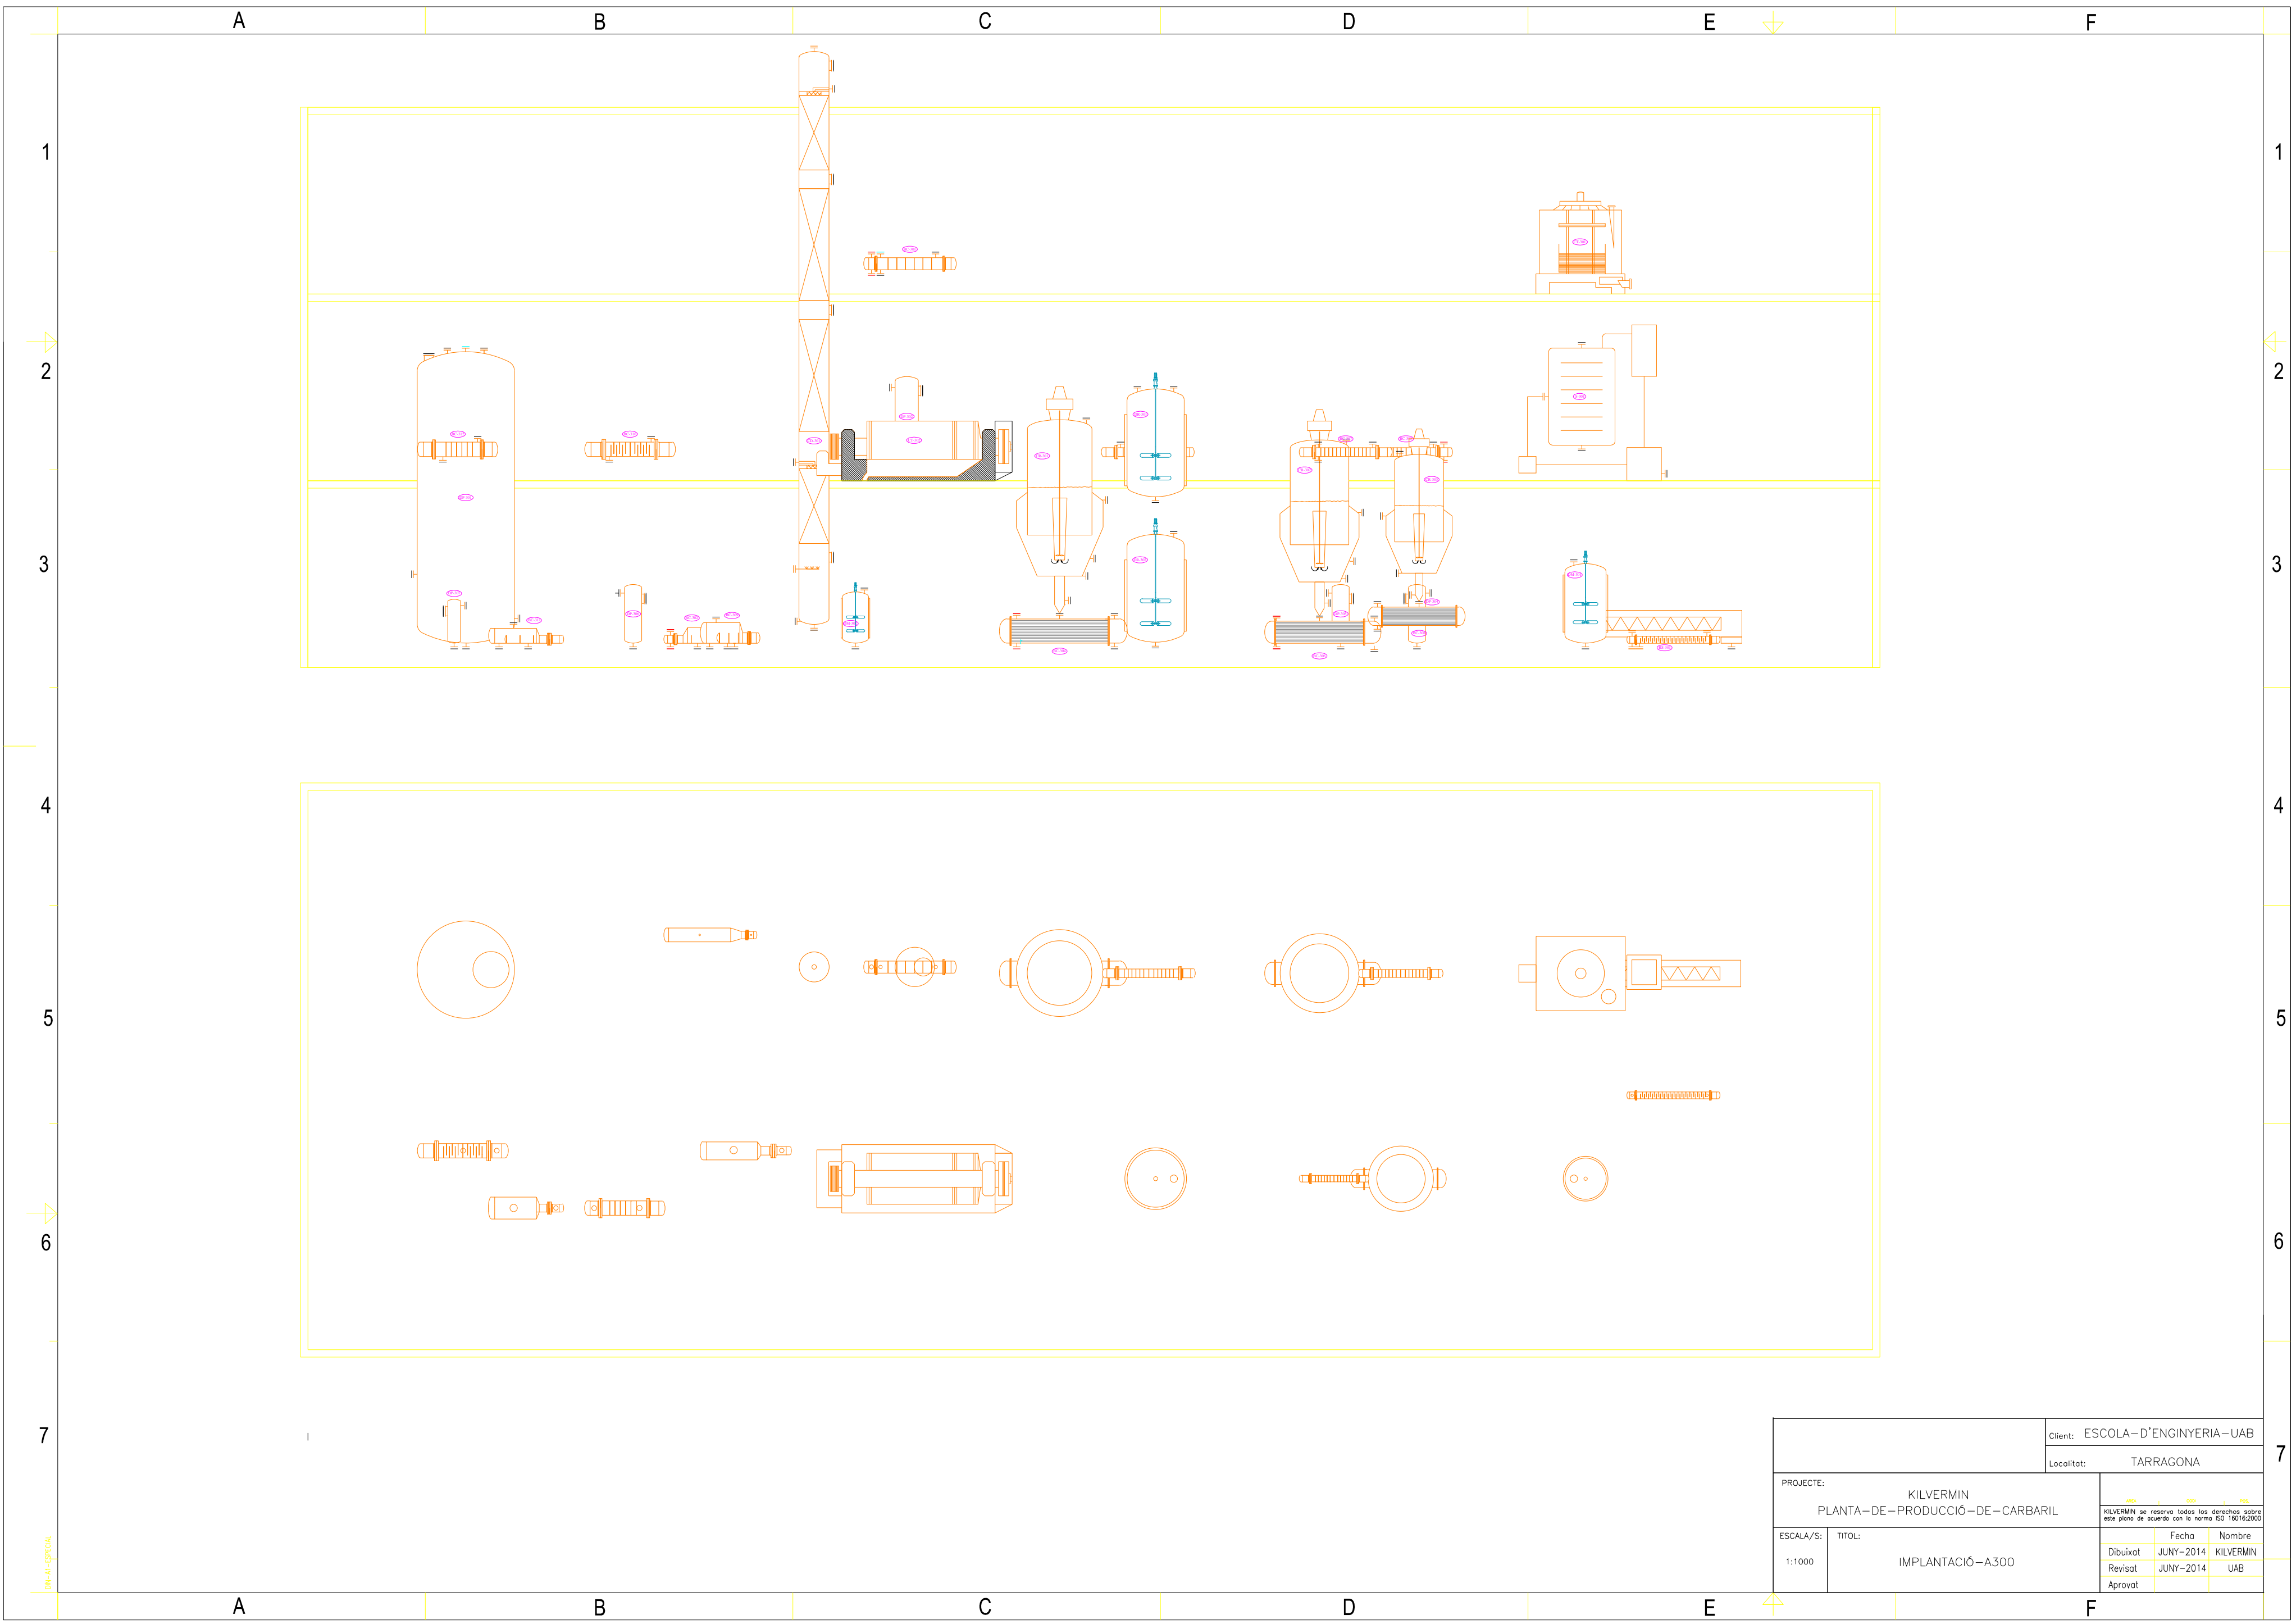

PROJECTE:		Client: ESCOLA-D'ENGINYERIA-UAB	
TITOL:		Localitat: TARRAGONA	
ESCALA/S:		KILVERMIN se reserva todos los derechos sobre este plano de acuerdo con la norma ISO 16016:2000	
1:1000		Fecha	Nombre
		Dibuixat	KILVERMIN
		Revisat	UAB
		Aprobat	

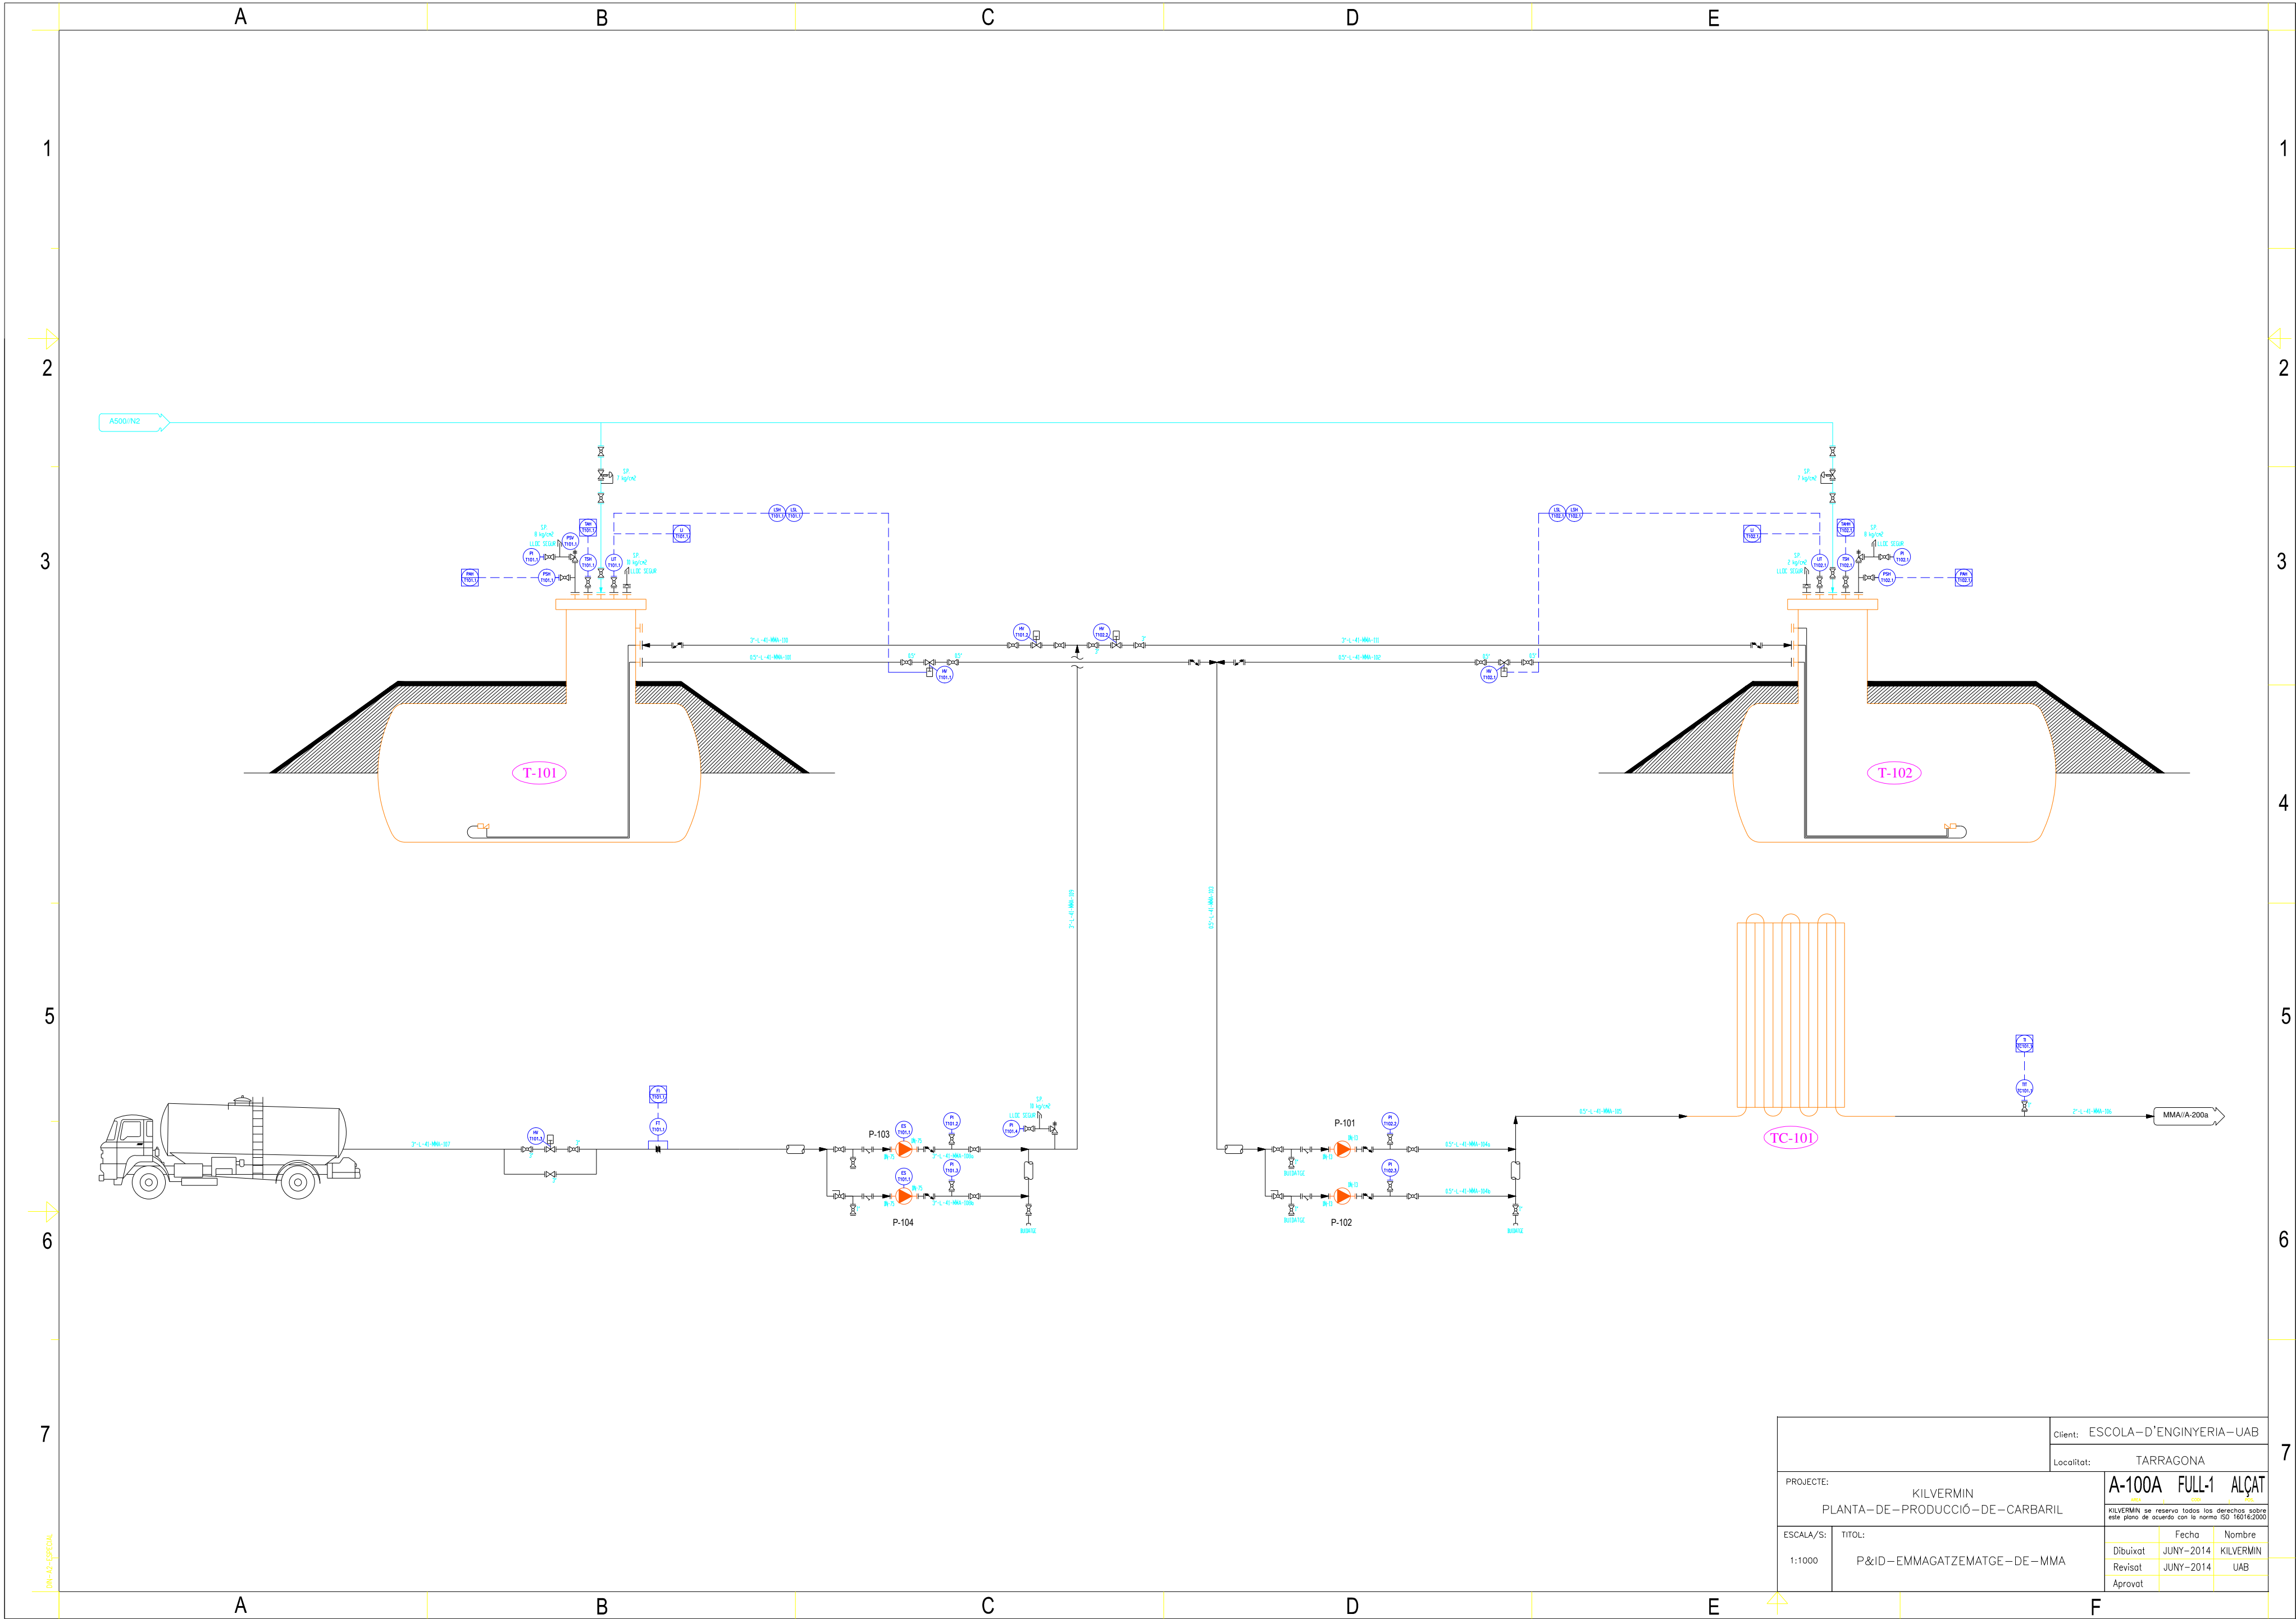

Client: ESCOLA-D'ENGINYERIA-UAB	
Localitat: TARRAGONA	
PROJECTE:	KILVERMIN PLANTA-DE-PRODUCCIÓ-DE-CARBARIL
ESCALA/S:	1:1000
TITOL:	P&ID-EMMAGATZEMATGE-DE-MMA
Revisat:	JUNY-2014
Aprovat:	JUNY-2014
Nombre:	KILVERMIN
UAB	

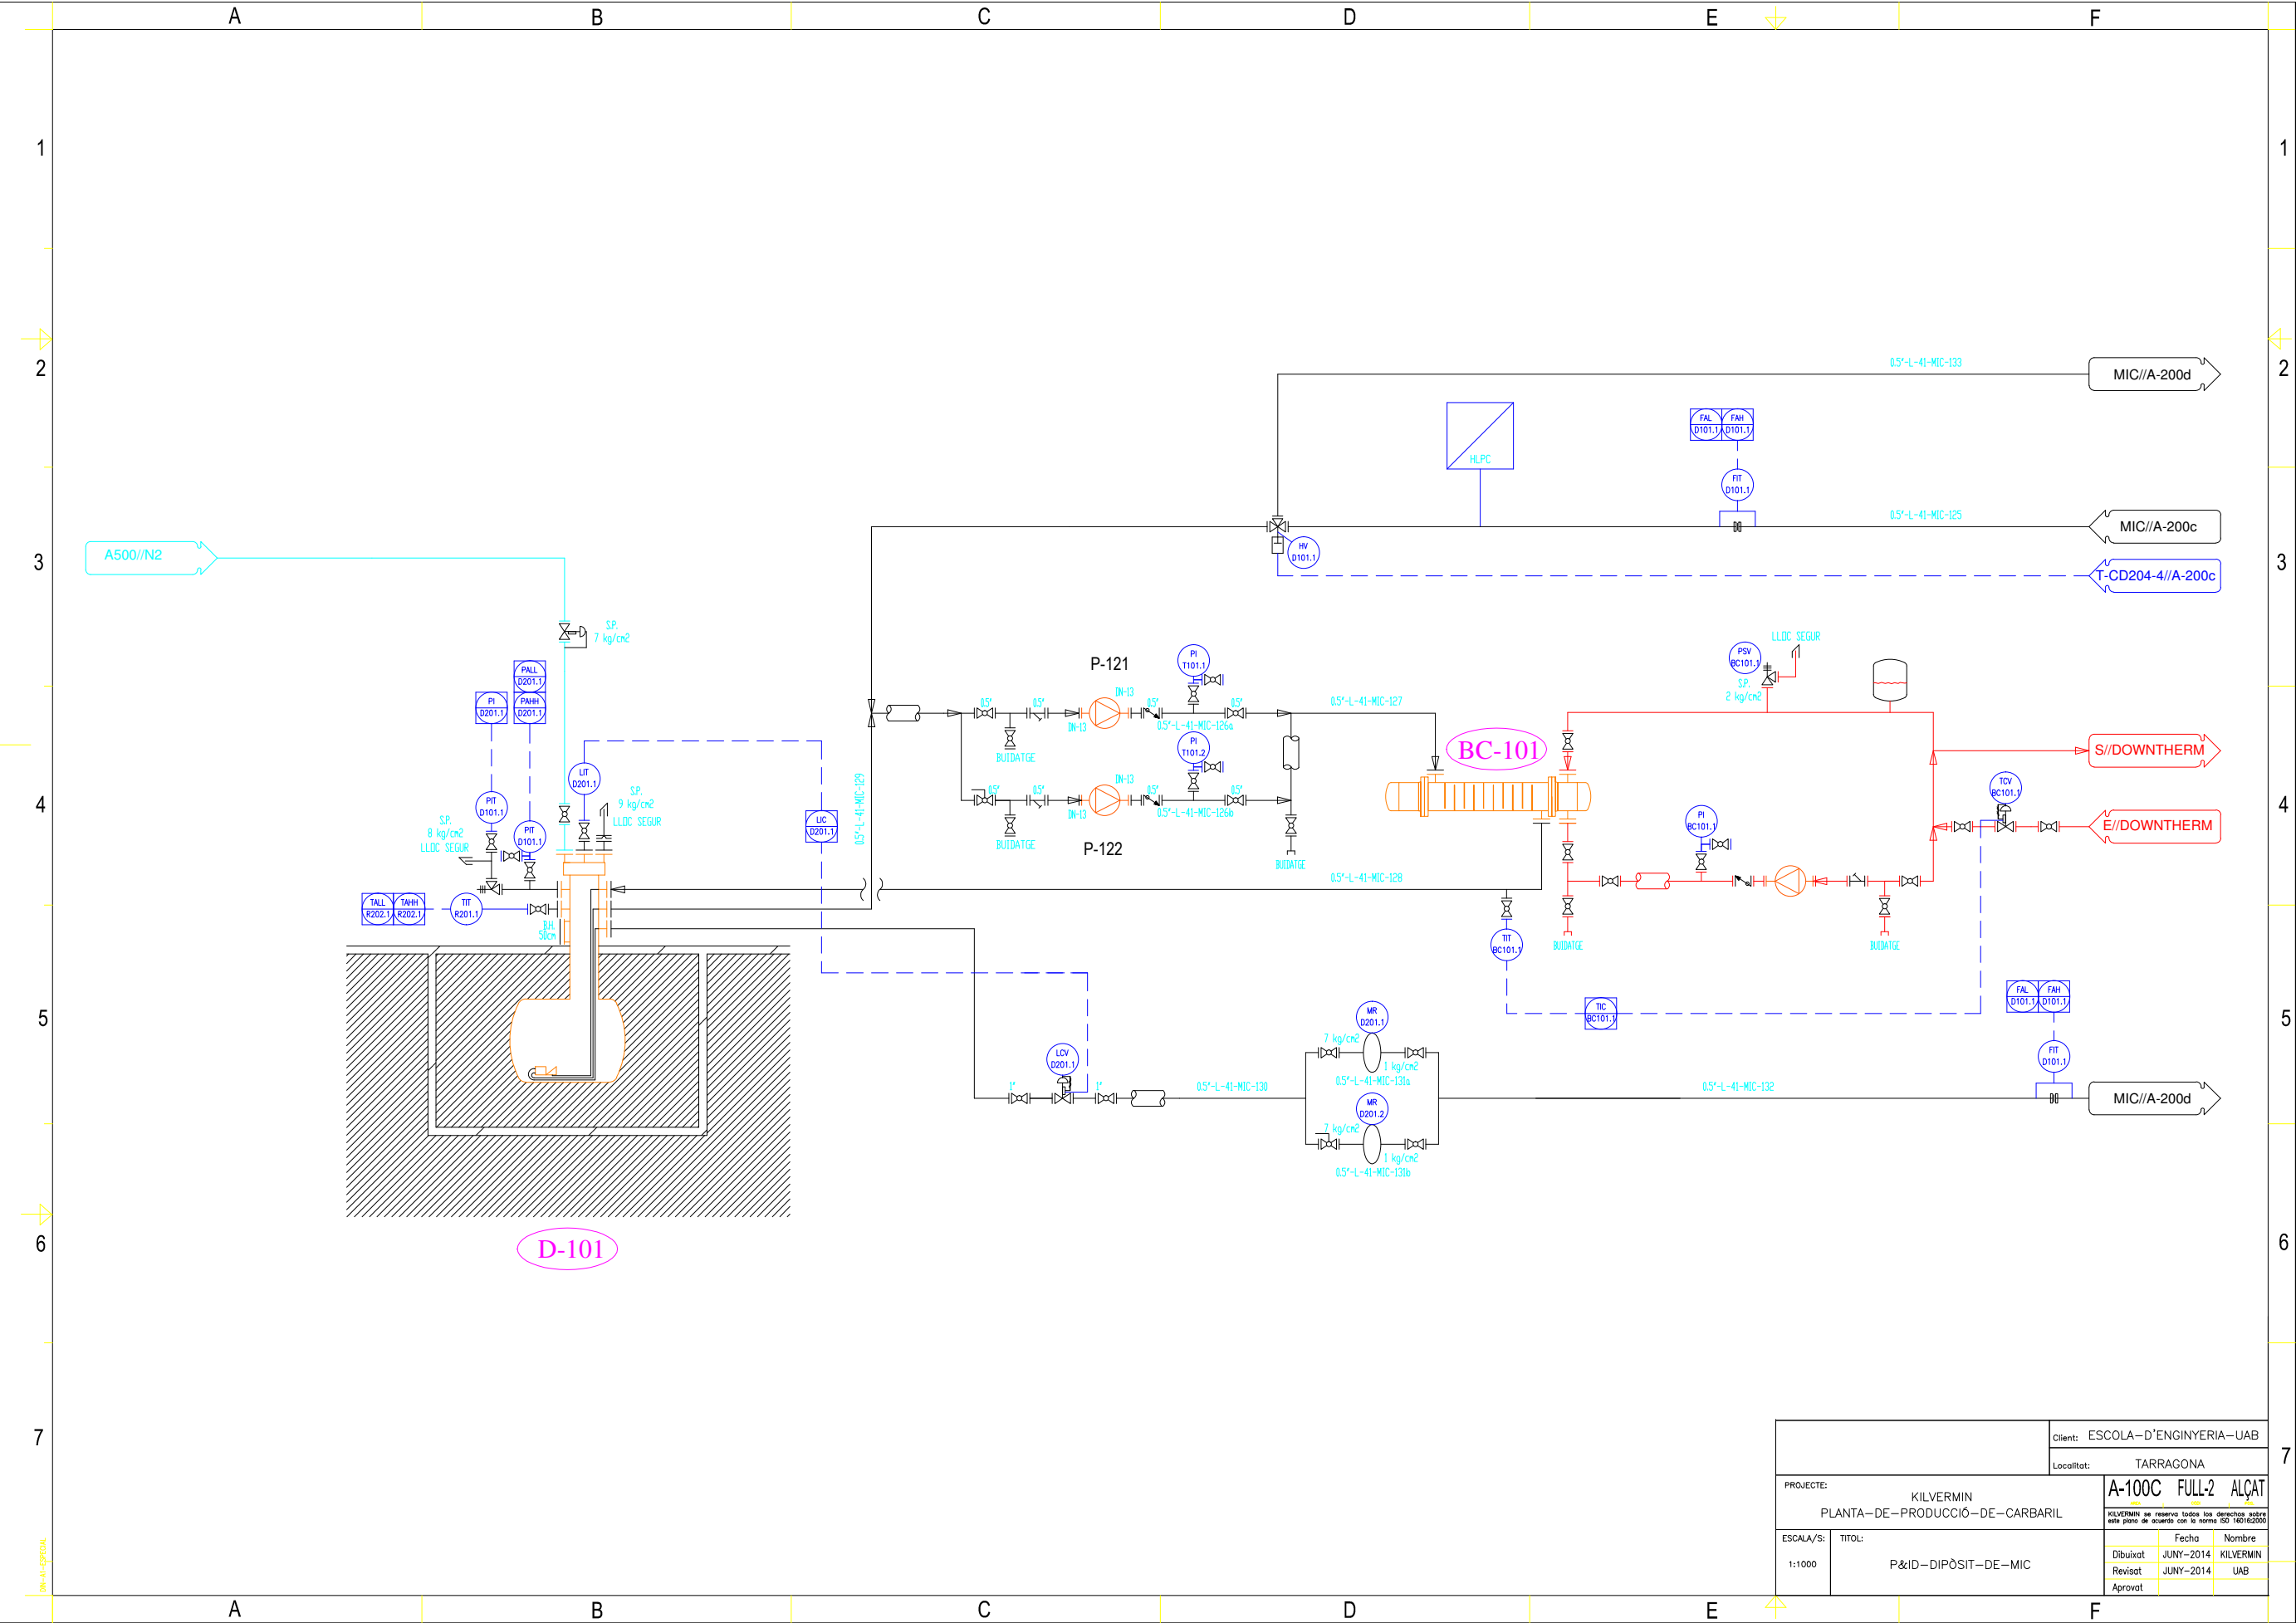

PROJECTE:		KILVERMIN		PLANTA-DE-PRODUCCIÓ-DE-CARBARIL	
ESCALA/S:		TÍTOL:		P&ID-DIPÒSIT-DE-MIC	
1:1000					
Dibuixat		JUNY-2014		KILVERMIN	
Revisat		JUNY-2014		UAB	
Aprovat					

